



# Kalocsa Város Belterületi Szabályozási Terve M = 1:2000

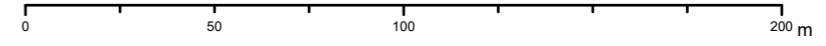

25-3  
30-2 **31-1** 31-2  
31-3

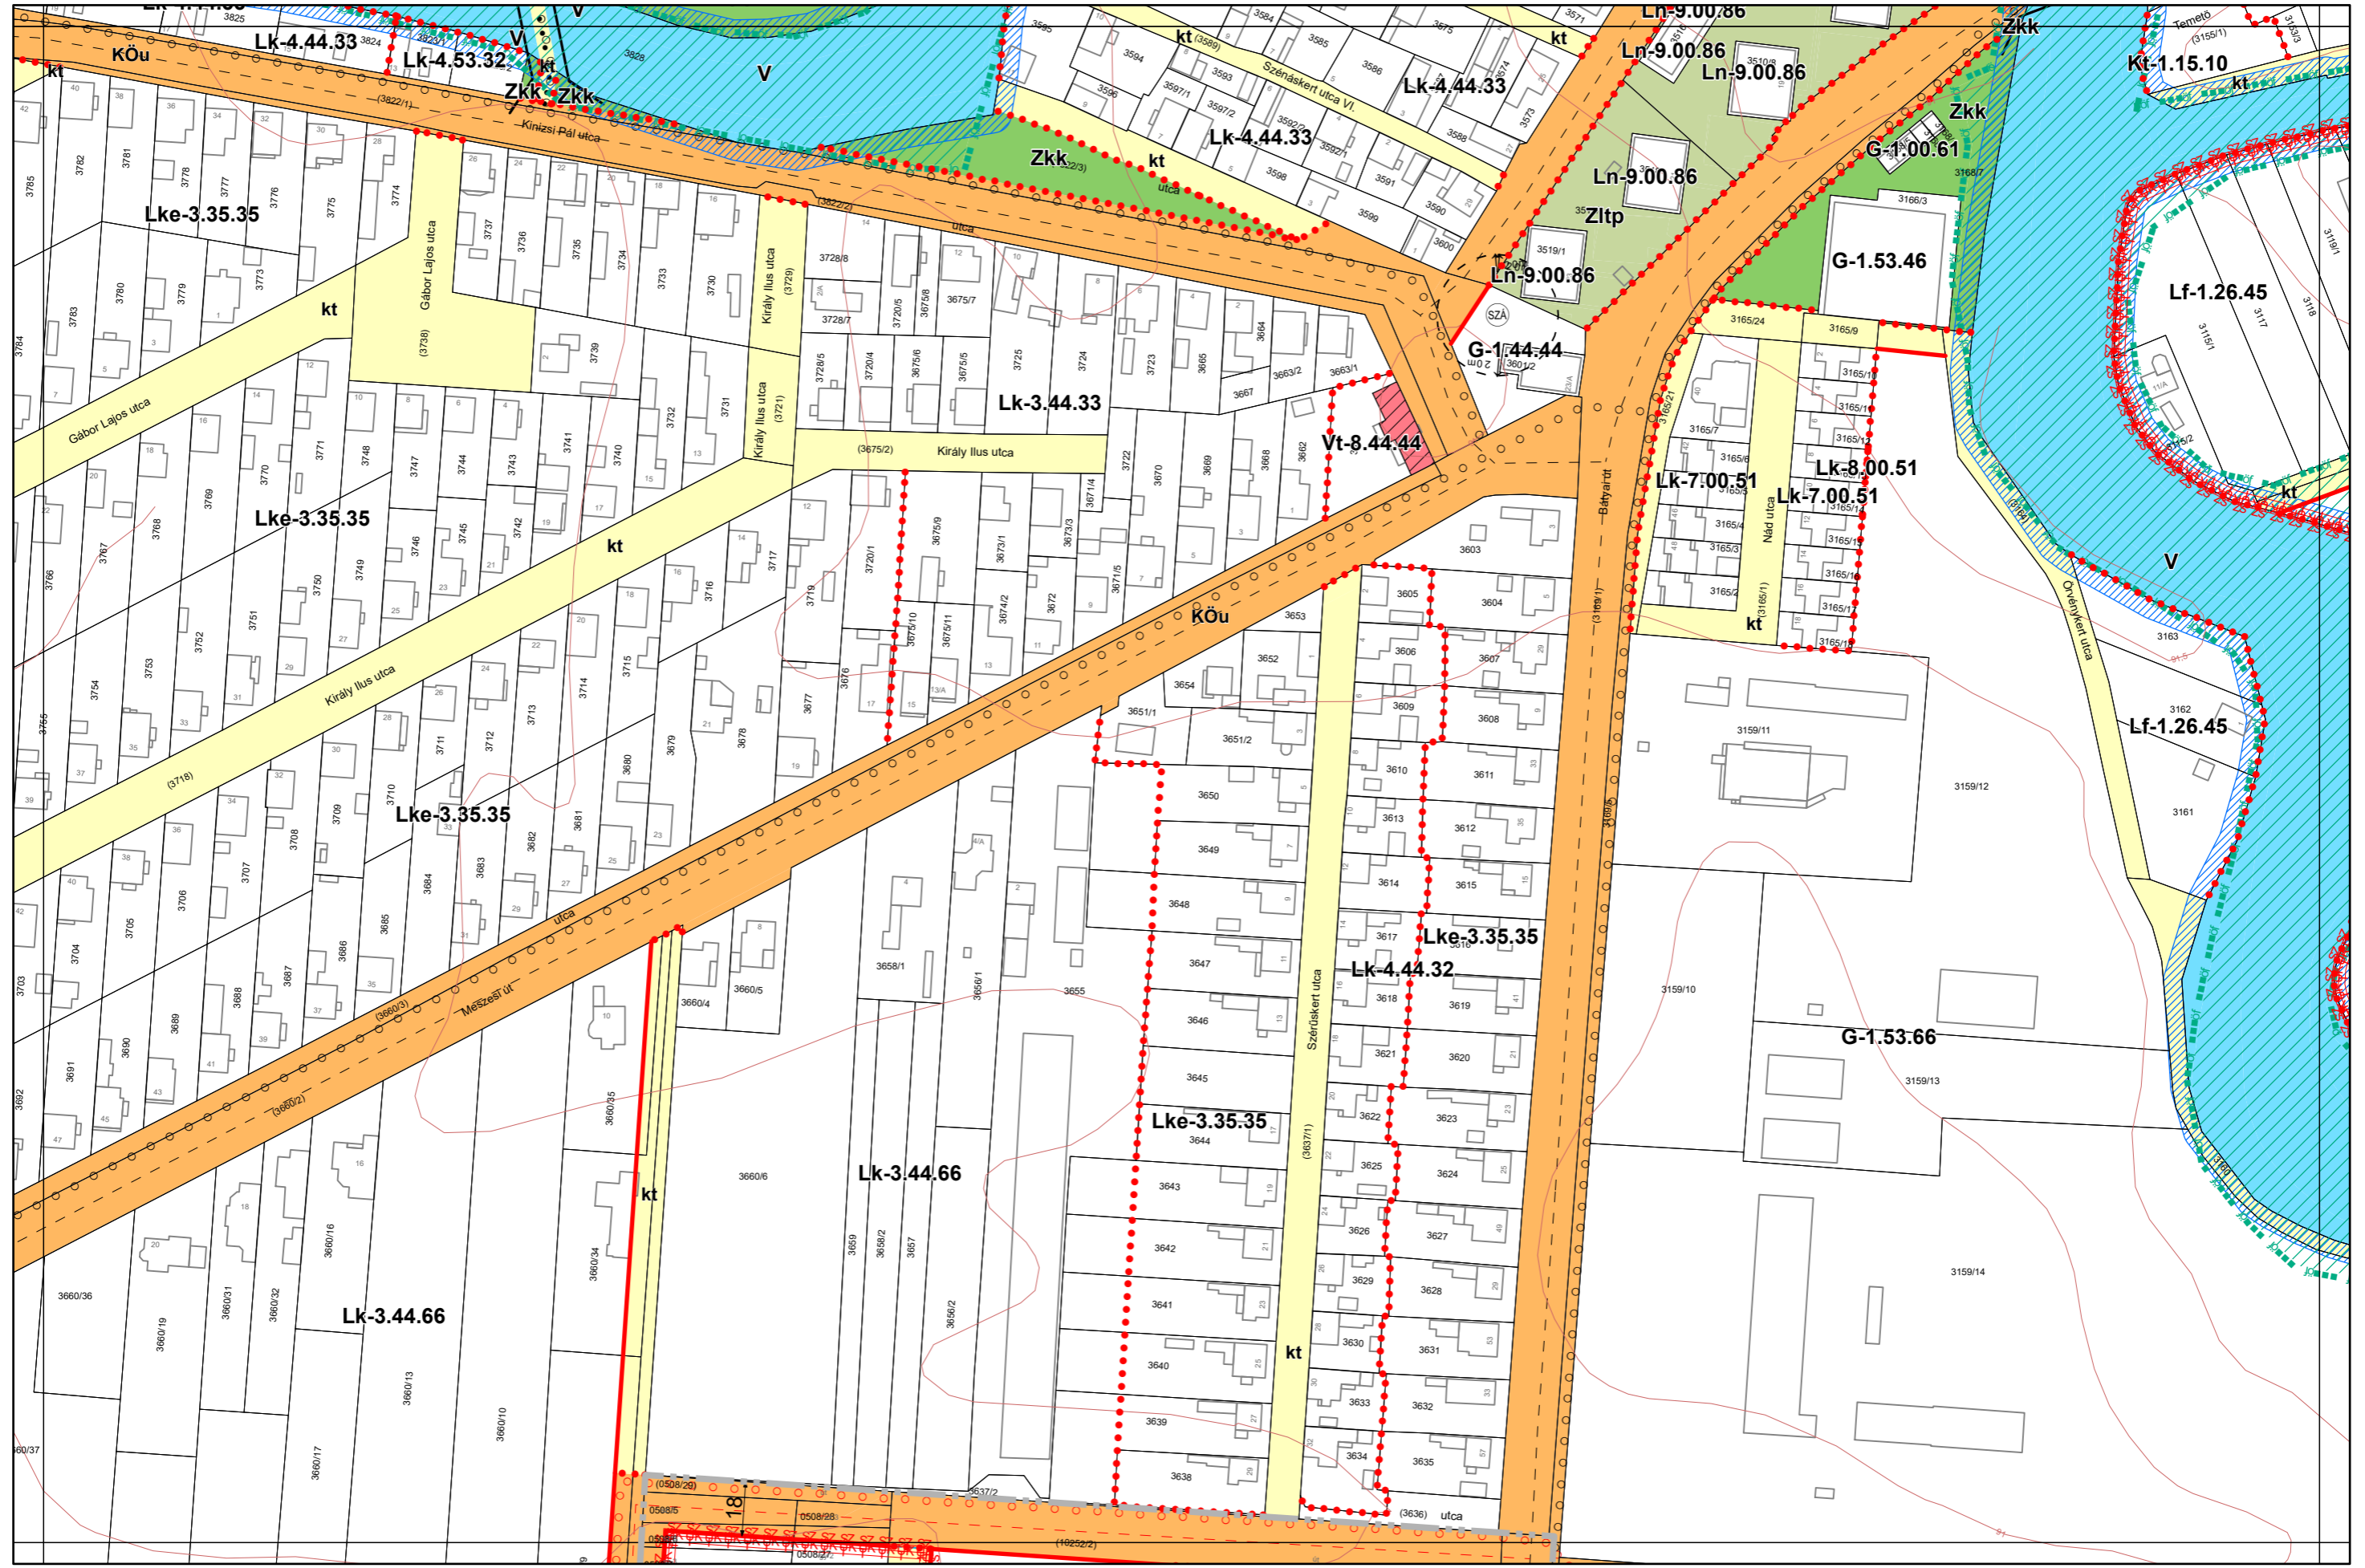

1.3. melléklet a 13/2020. (IX. 29.) önkormányzati rendelethez

Készült az állami alapadatszolgáltatás felhasználásával. Adatszolgáltatás sorszáma: 481

