



1900



1942




Kalocsa

Érseki palota

1942

TÉRVILÁGÍTÁS PARK ÉS ÚTVILÁGÍTÁS

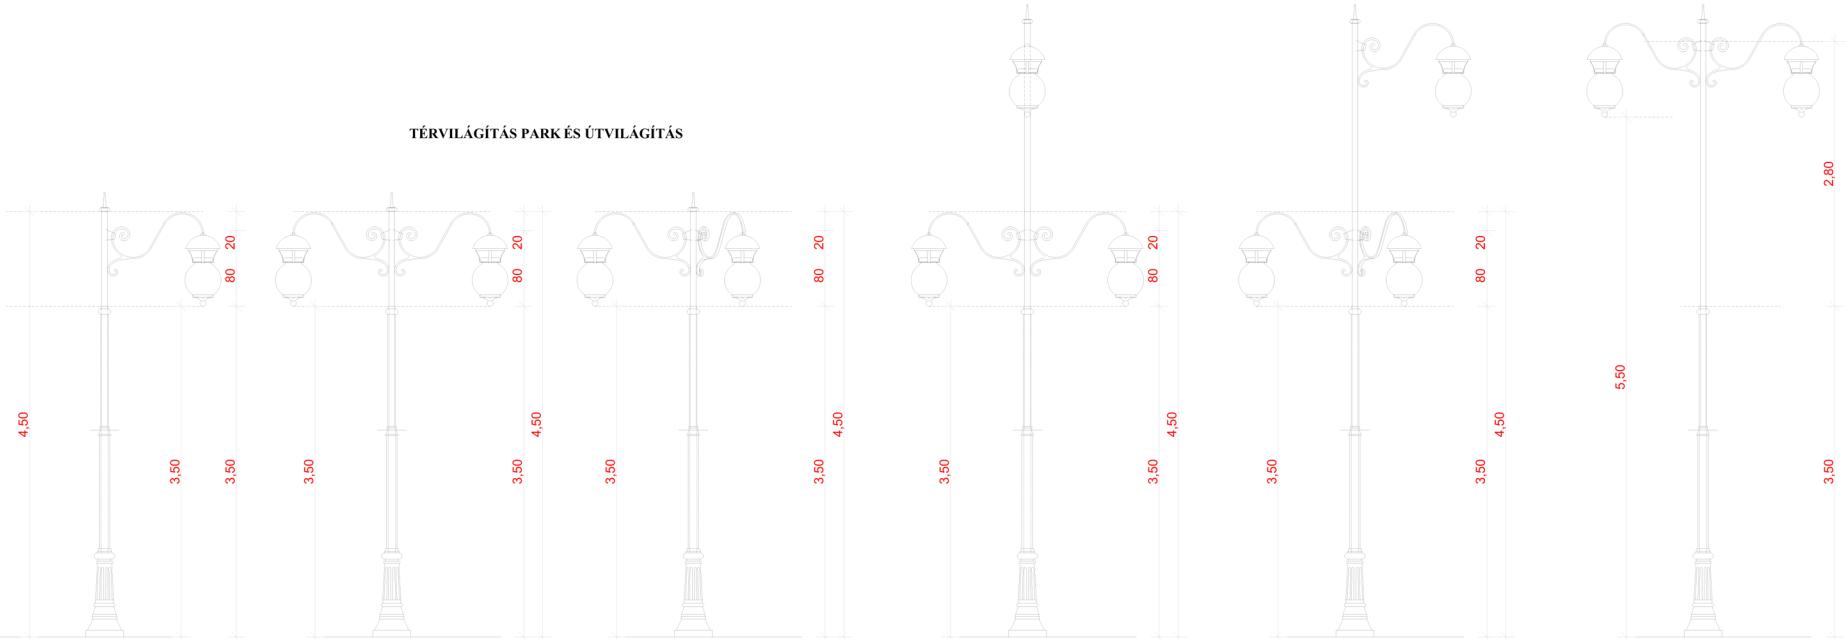

SZENTHÁROMSÁG TÉR ÜTEMEZETT FELÚJÍTÁSA

BERUHÁZÓ: Kalocsa-Kecskeméti Főegyházmegye