

*1. melléklet a .../2024. (... . . . .) önkormányzati rendelethez*

*1. melléklet a 13/2020. (IX. 29.) önkormányzati rendelethez*

**Kalocsa Város Szabályozási Terve**

**1. Jelmagyarázat**

Kalocsa Város Szabályozási Terve - Jelmagyarázat

KÖRNYEZETTALKITÁS: MÁRKUS ADRIENN okt. tájépítészmérnök TK 05-0625, KÖZLEKEDÉS: KLIMENT MHÁHY okt. építőmérnök TV, TE, TH 03-0218

## Határelemek

- ··· Közigazgatási határ
  - ··· Meglévő, megmaradó belterületi határ
  - ··· Meglévő, megszűnő belterületi határ

## Kötelező szabályozási elemek

- Szabályozási vonal
  - - - Szabályozási vonal határvonalon

←→ Szabályozási szélesség  
..... Építési övezet,övezet hat  
Ln-1.23.45 Építési övezet,övezet jel

Ln-1.23.45 Építési övezet, övezet jele

- oooooo Térségi kerékpárút (tervezett)
- orange Közúti közlekedési terület
- yellow Nem szerkezeti jelentőségű közlekedési célú közterület
- grey Közlekedési terület - parkoló
- green Zöldterület - közkert
- olive Lakótelepi zöldterület
- lightblue Vízgazdálkodási terület
- mediumblue Egyéb vízgazdálkodási terület
- orange-brown Kötöttpályás közlekedési terület
- darkbrown Kötöttpályás közlekedési terület - iparvágány
- darkgreen Védelmi rendeltetésű erdőterület
- lightgreen Gazdasági rendeltetésű erdőterület
- darkgreen Közjóléti rendeltetésű erdőterület
- red dotted El nem építhető útsáv

### **Más jogszabály által elrendelt szabályozási elemek**

- 

Tájkegyügyi terület

- The legend consists of ten entries, each with a colored or patterned square followed by a text description:

  - Yellow dashed line: Helyi jelentőségű természetvédelmi terület határa
  - Blue dashed line: Vízbázis hidrogeológiai "A" védőövezet határa
  - Green dashed line: Vízbázis hidrogeológiai "B" védőövezet határa
  - Blue diagonal stripes: Felszíni víz parti sávja
  - Blue square with white stars: Rendszeresen belvíz járta terület
  - Blue square with black dots: Nagyvizi meder határa
  - Blue dashed line: Fakadó vízzel veszélyeztetett terület
  - Black line with a vertical arrow: Védőterület, védőtávolság  
50m
  - Pink dashed line: Veszélyességi övezet határa

## Egyes sajátos jogintézmények

-  Elővásárlási joggal érintett terület
  -  Telekcsoporthoz kötött újraosztással érintett terület
  -  Újépítési és közművesítési hozzájárulással érintett terület
  -  Településrendezési szerződés megkötésével érintett terület
  -  Kisajátítással érintett terület
  -  Beültetési kötelezettséggel érintett terület

#### **Javasolt szabályozási eleme**

- Javasolt telekhatar
  - \* Javasolt megszüntető jel
  - ☒ Híd (tervezett)
  - Helyi kerékpárút (tervezet)

## Tájékoztató eleme

-  Vízmű
  -  Víztározó (pl. víztorony, medence)
  -  Vízműkutak
  -  Szennyvízátemelő
  -  Szennyvíztisztítómű
  -  Adó-, vevőtorony, átjátszó állomás
  -  400 kV-os villamosenergia átviteli hálózat
  -  120, 220 kV-os nagyfeszültségű villamoselosztó hálózat
  -  Nagynyomású földgázszállító vezeték
  -  Nagyközépnyomású földgáz gerincelosztó vezeték
  -  Magánút
  -  Barnamezős terület határa
  -  Országos Gyümölcs Termőhely Kataszter II. osztályú terüettel érintett ingatlan
  - Út, vasút tengelye
  - Szintvonal
  -  Híd
  - \*\*\*\*\* Gyalogút
  - oooooo Térségi/helyi kerékpárút
  - X Elbontott épület, építmény

## **1. melléklet a 13/2020. (IX. 29.) önkormányzati rendelethez**


14/2022. (X. 27.) és .../2024. (....) önkormányzati rendelettel módosított tervlap

Készült az állami alapadatszolgáltatás felhasználásával. Adatszolgáltatás sorszáma: 2103

## **2. Kalocsa Város Szabályozási Terve - Szelvényháló**

# Kalocsa Város Szabályozási Terve - Szelvényháló

TELEPÜLETTERVÉZÉS: PÁKSI SZILVIA okt. építészmérnök TT/1 01-2592, KÖRNYEZETTALAKITÁS: MÁRKUS ADRIENN okt. építészmérnök TK 05-0505, KÖZLÉKEZÉS: KLEMENT MIHÁLY okt. építészmérnök TK 11-0238, 11-6046, KÖZMŰ HIRKÖZÉS: CSUVAR GÁBOR okt. építészmérnök TV, TE, TH 03-0218

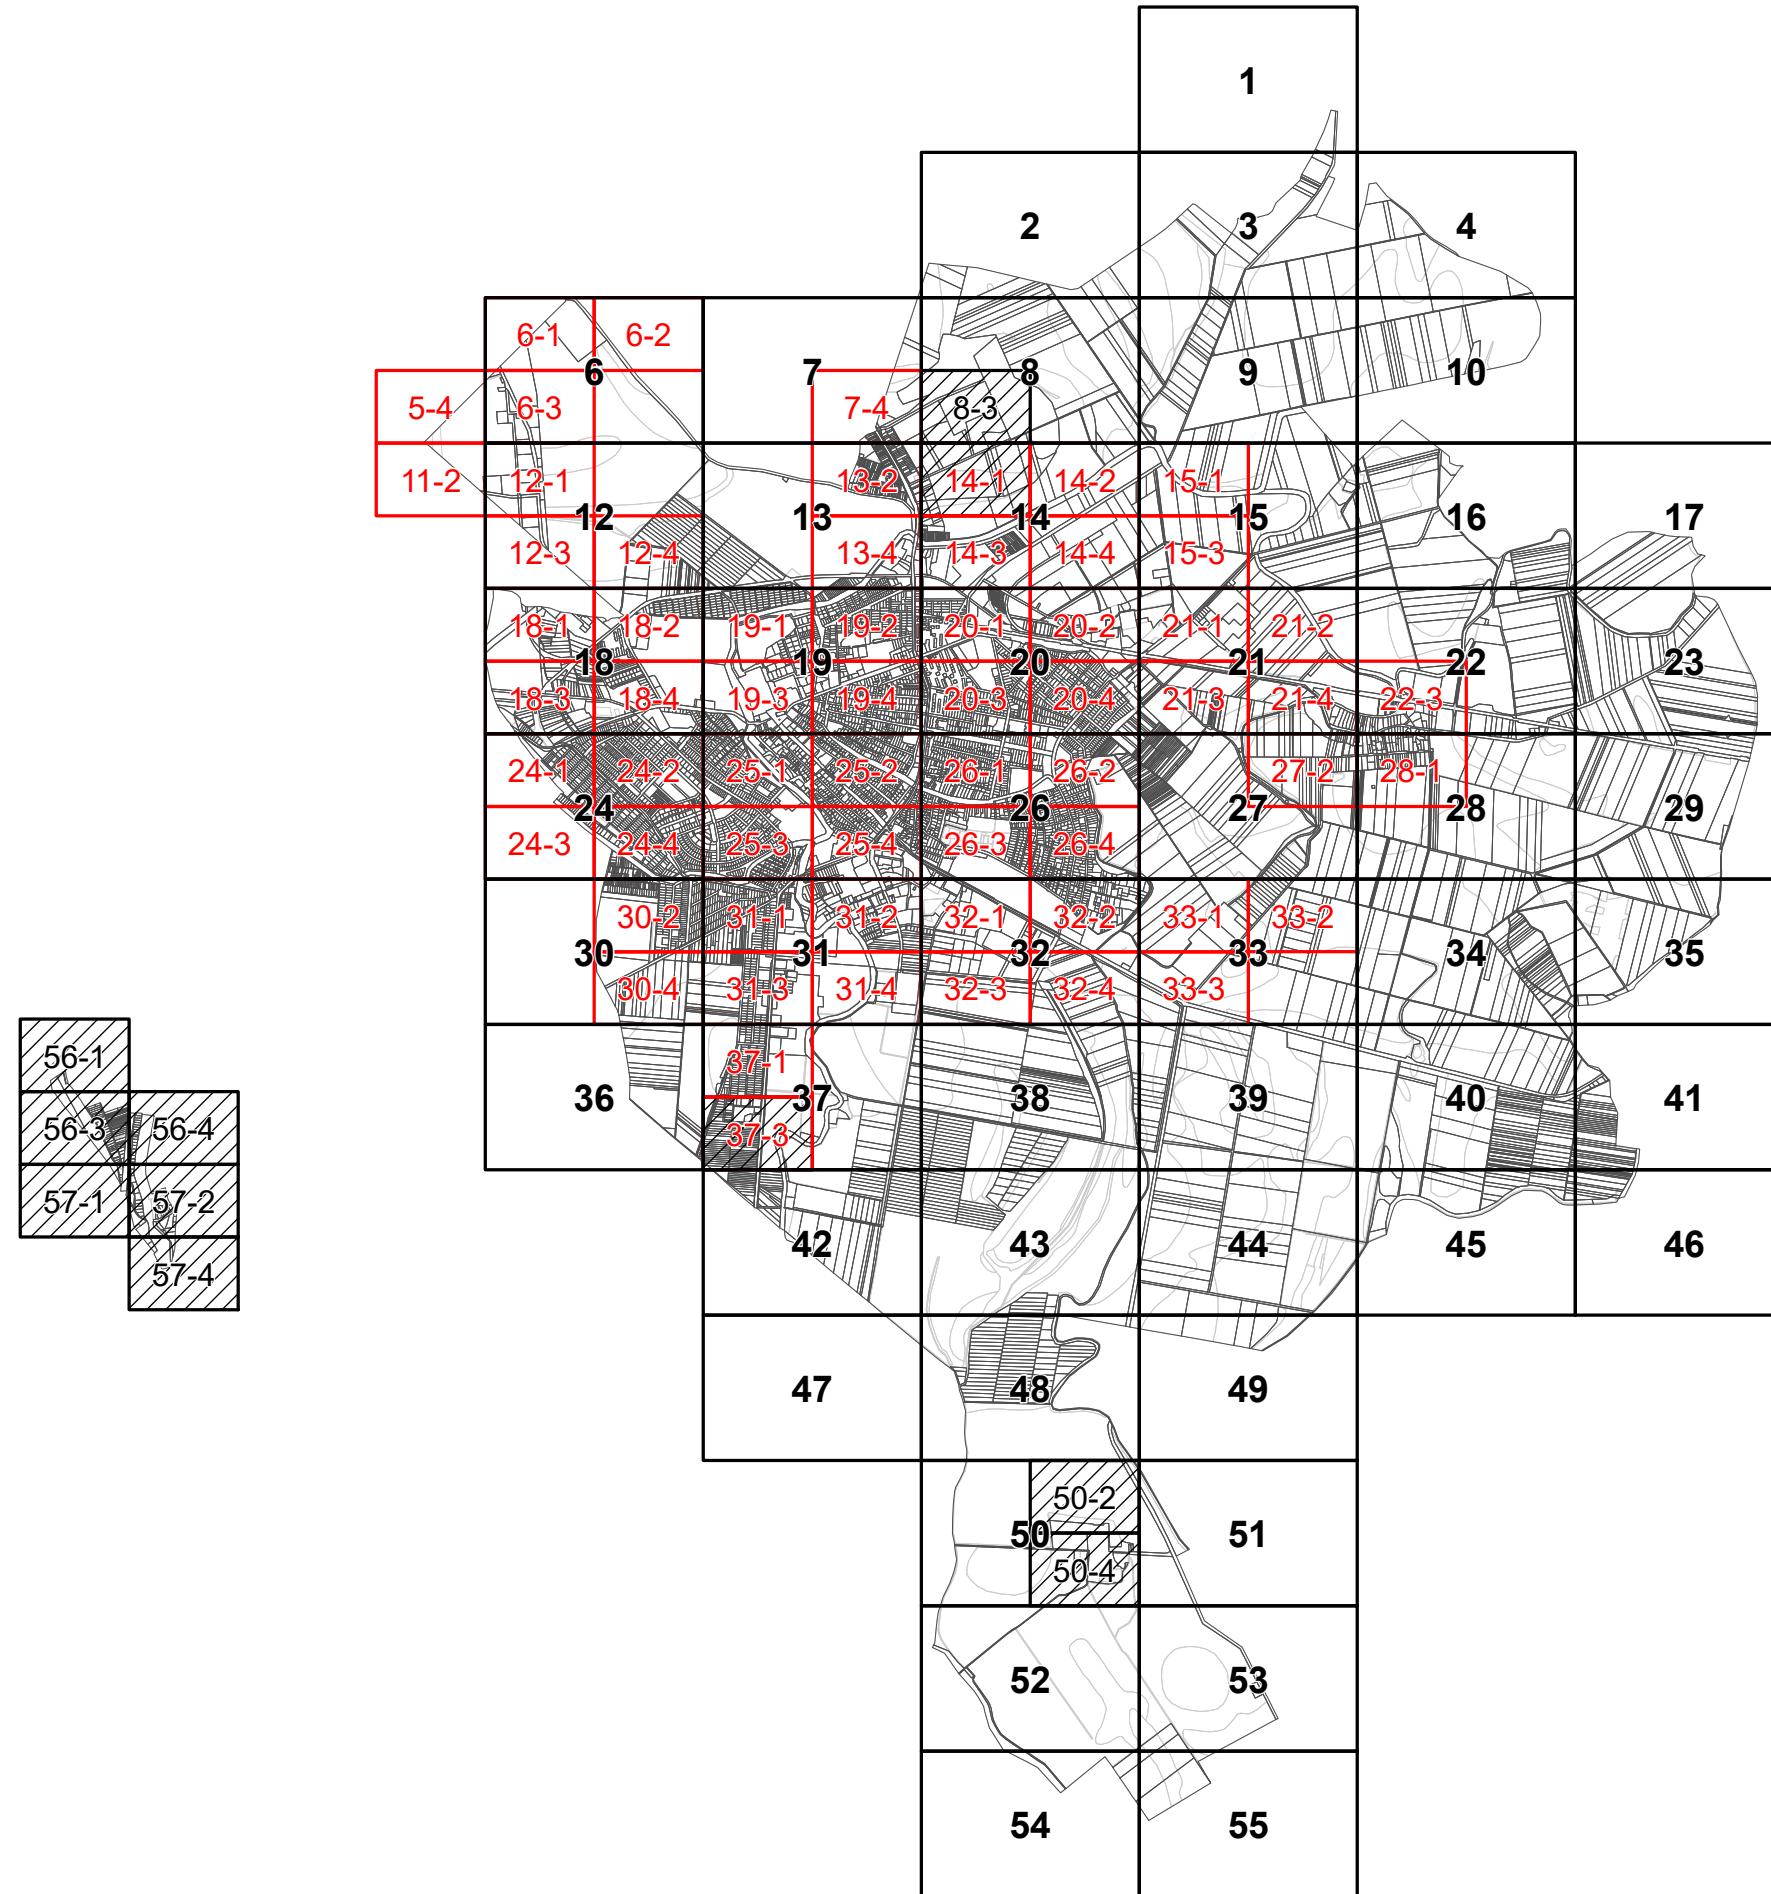

## 1. melléklet a 13/2020. (IX. 29.) önkormányzati rendelethez

14/2022. (X. 27.) és .../2024. (....) önkormányzati rendelettel módosított tervlap

Készült az állami alapadatszolgáltatás felhasználásával

**3. Kalocsa Város Belterületi Szabályozási Terve M=1:2000**

[5-4, 6-1, 6-2, 6-3, 7-4, 11-2, 12-1, 12-3, 12-4, 13-2, 13-4, 14-1, 14-2, 14-3, 14-4, 15-1, 15-3, 18-1, 18-2, 18-3, 18-4, 19-1, 19-2, 19-3, 19-4, 20-1, 20-2, 20-3, 20-4, 21-1, 21-2, 21-3, 21-4, 22-3, 24-1, 24-2, 24-3, 24-4, 25-1, 25-2, 25-3, 25-4, 26-1, 26-2, 26-3, 26-4, 27-2, 28-1, 30-2, 30-4, 31-1, 31-2, 31-3, 31-4, 32-1, 32-2, 32-3, 32-4, 33-1, 33-2, 33-3, 37-1, 37-3 számú tervlapok]

0 50 100 200 m




### 1. melléklet a 13/2020. (IX. 29.) önkormányzati rendelethez

14/2022. (X. 27.), .../2024. (....) önkormányzati rendelettel módosított tervlap

Készült az állami alapadatszolgáltatás felhasználásával

0 50 100 200 m

TELEPÜLETTERVÉZÉS: PÁKSI SZILVIA okt. építőszemének TT1/01-2592, KÖRNYEZETTALAKITÁS: MÁRKUS ADRIENN okt. építőszemének TK 05-0505, KÖZLÉKEDEK: KLEMENT MIHÁLY okt. építőszemének Tró 11-0238, 11-6046, KÖZMŰ HIRKÖZÉS: CSUVAR GABOR okt. építőszemének TV, TE, TH 03-0218

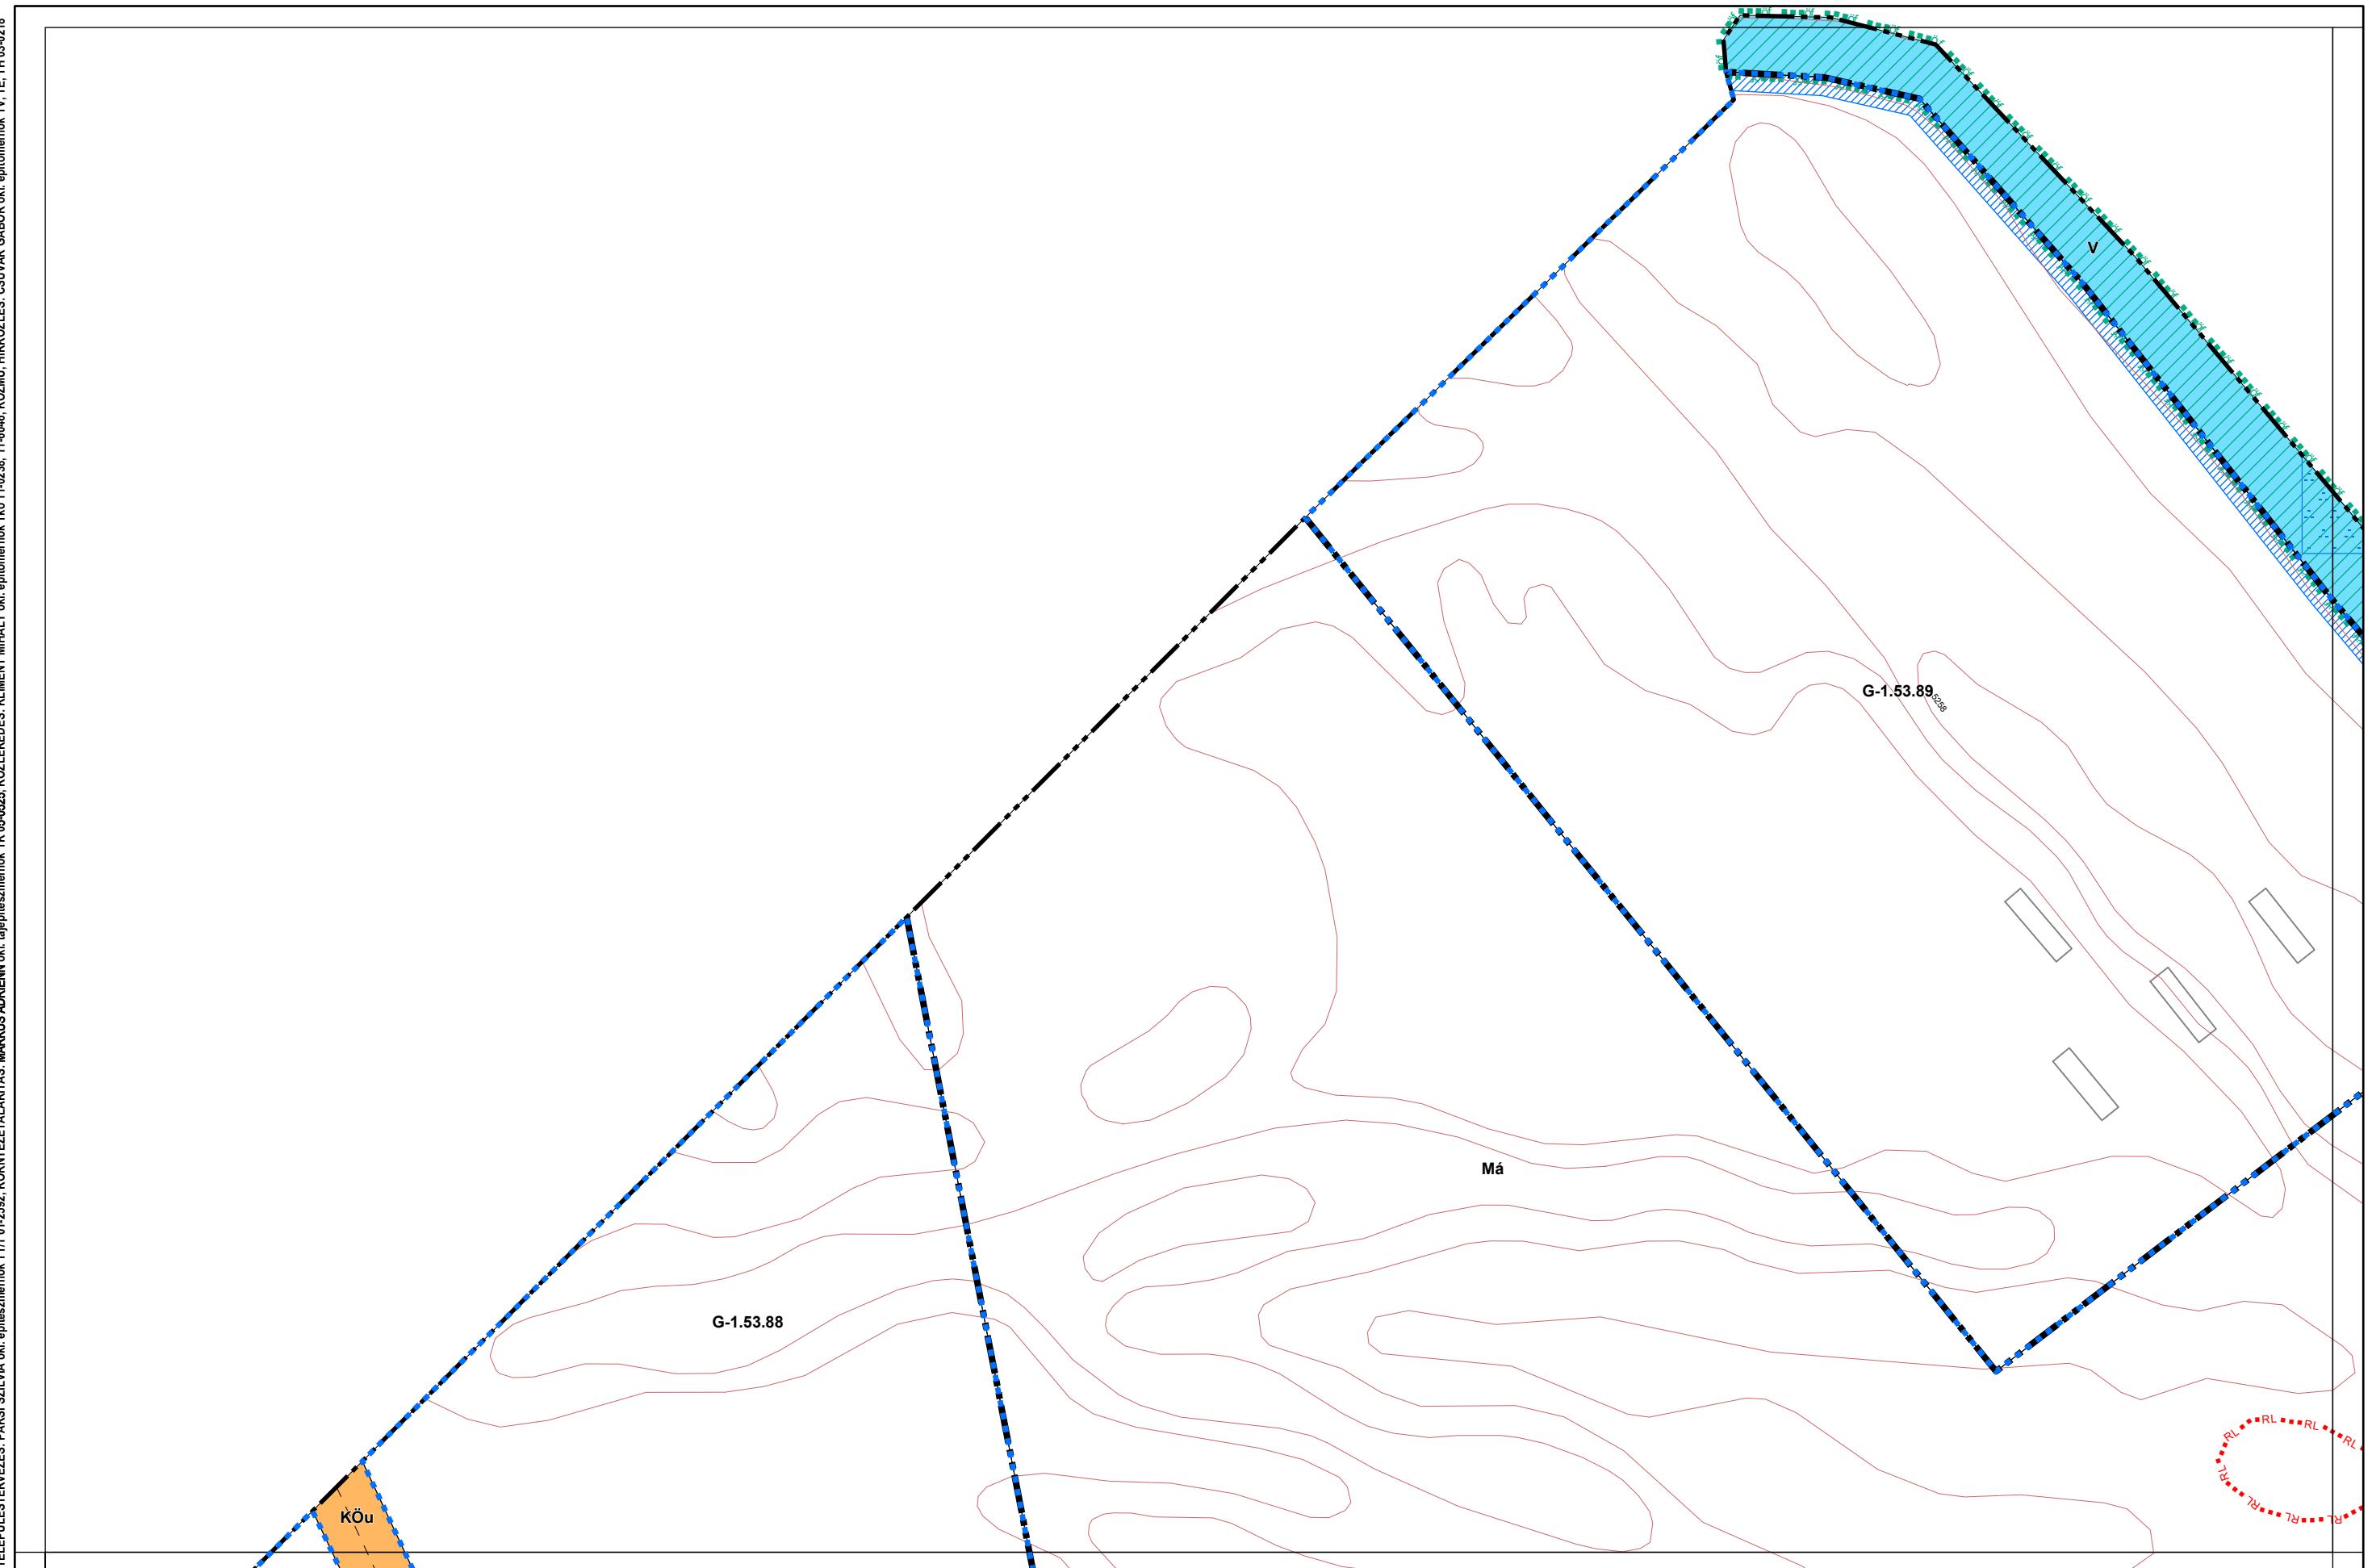


## 1. melléklet a 13/2020. (IX. 29.) önkormányzati rendelethez

14/2022. (X. 27.), .../2024. (....) önkormányzati rendelettel módosított tervlap

Készült az állami alapadatszolgáltatás felhasználásával

0 50 100 200 m

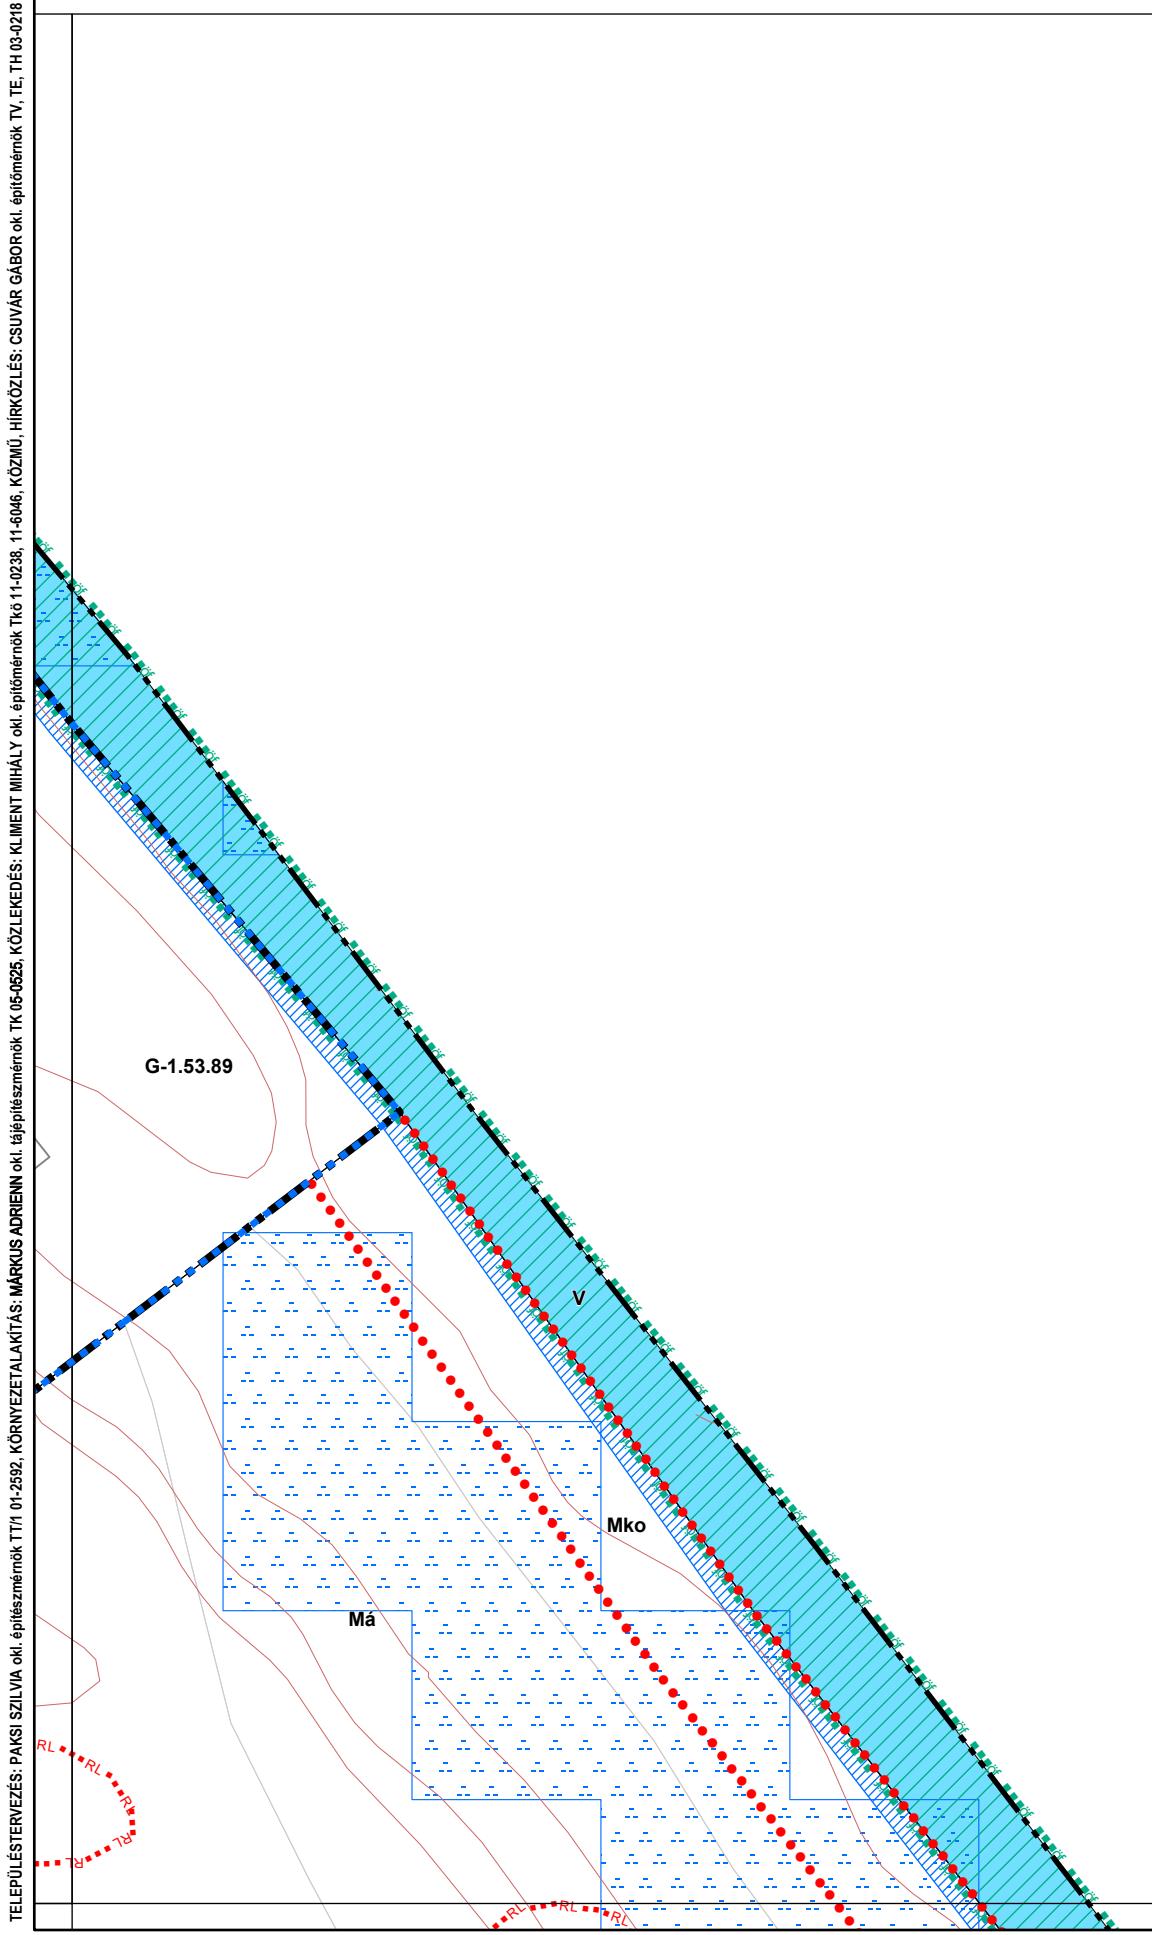

### 1. melléklet a 13/2020. (IX. 29.) önkormányzati rendelethez

14/2022. (X. 27.), .../2024. (....) önkormányzati rendelettel módosított tervlap


Készült az állami alapadatszolgáltatás felhasználásával

# Kalocsa Város Belterületi Szabályozási Terve M=1:2000

0 50 100 200 m

6-1  
6-3  
12-1  
5-4

TELEPÜLETTERVÉZÉS: PÁKSI SZILVIA önk. építészmérnök TT1/01-2592, KÖRNYEZETTALAKITÁS: MÁRKUS ADRIENN önk. építészmérnök TK 05-0525, KÖZLEKEDESI: KÖLLEKEDESI: KLEMENT MIHÁLY önk. építészmérnök Tró 11-0238, 11-6046, KÖZNÚ: HIRKÖZLÉS: CSUVAR GABOR önk. építőmérnök TV, TE, TH 03-0218

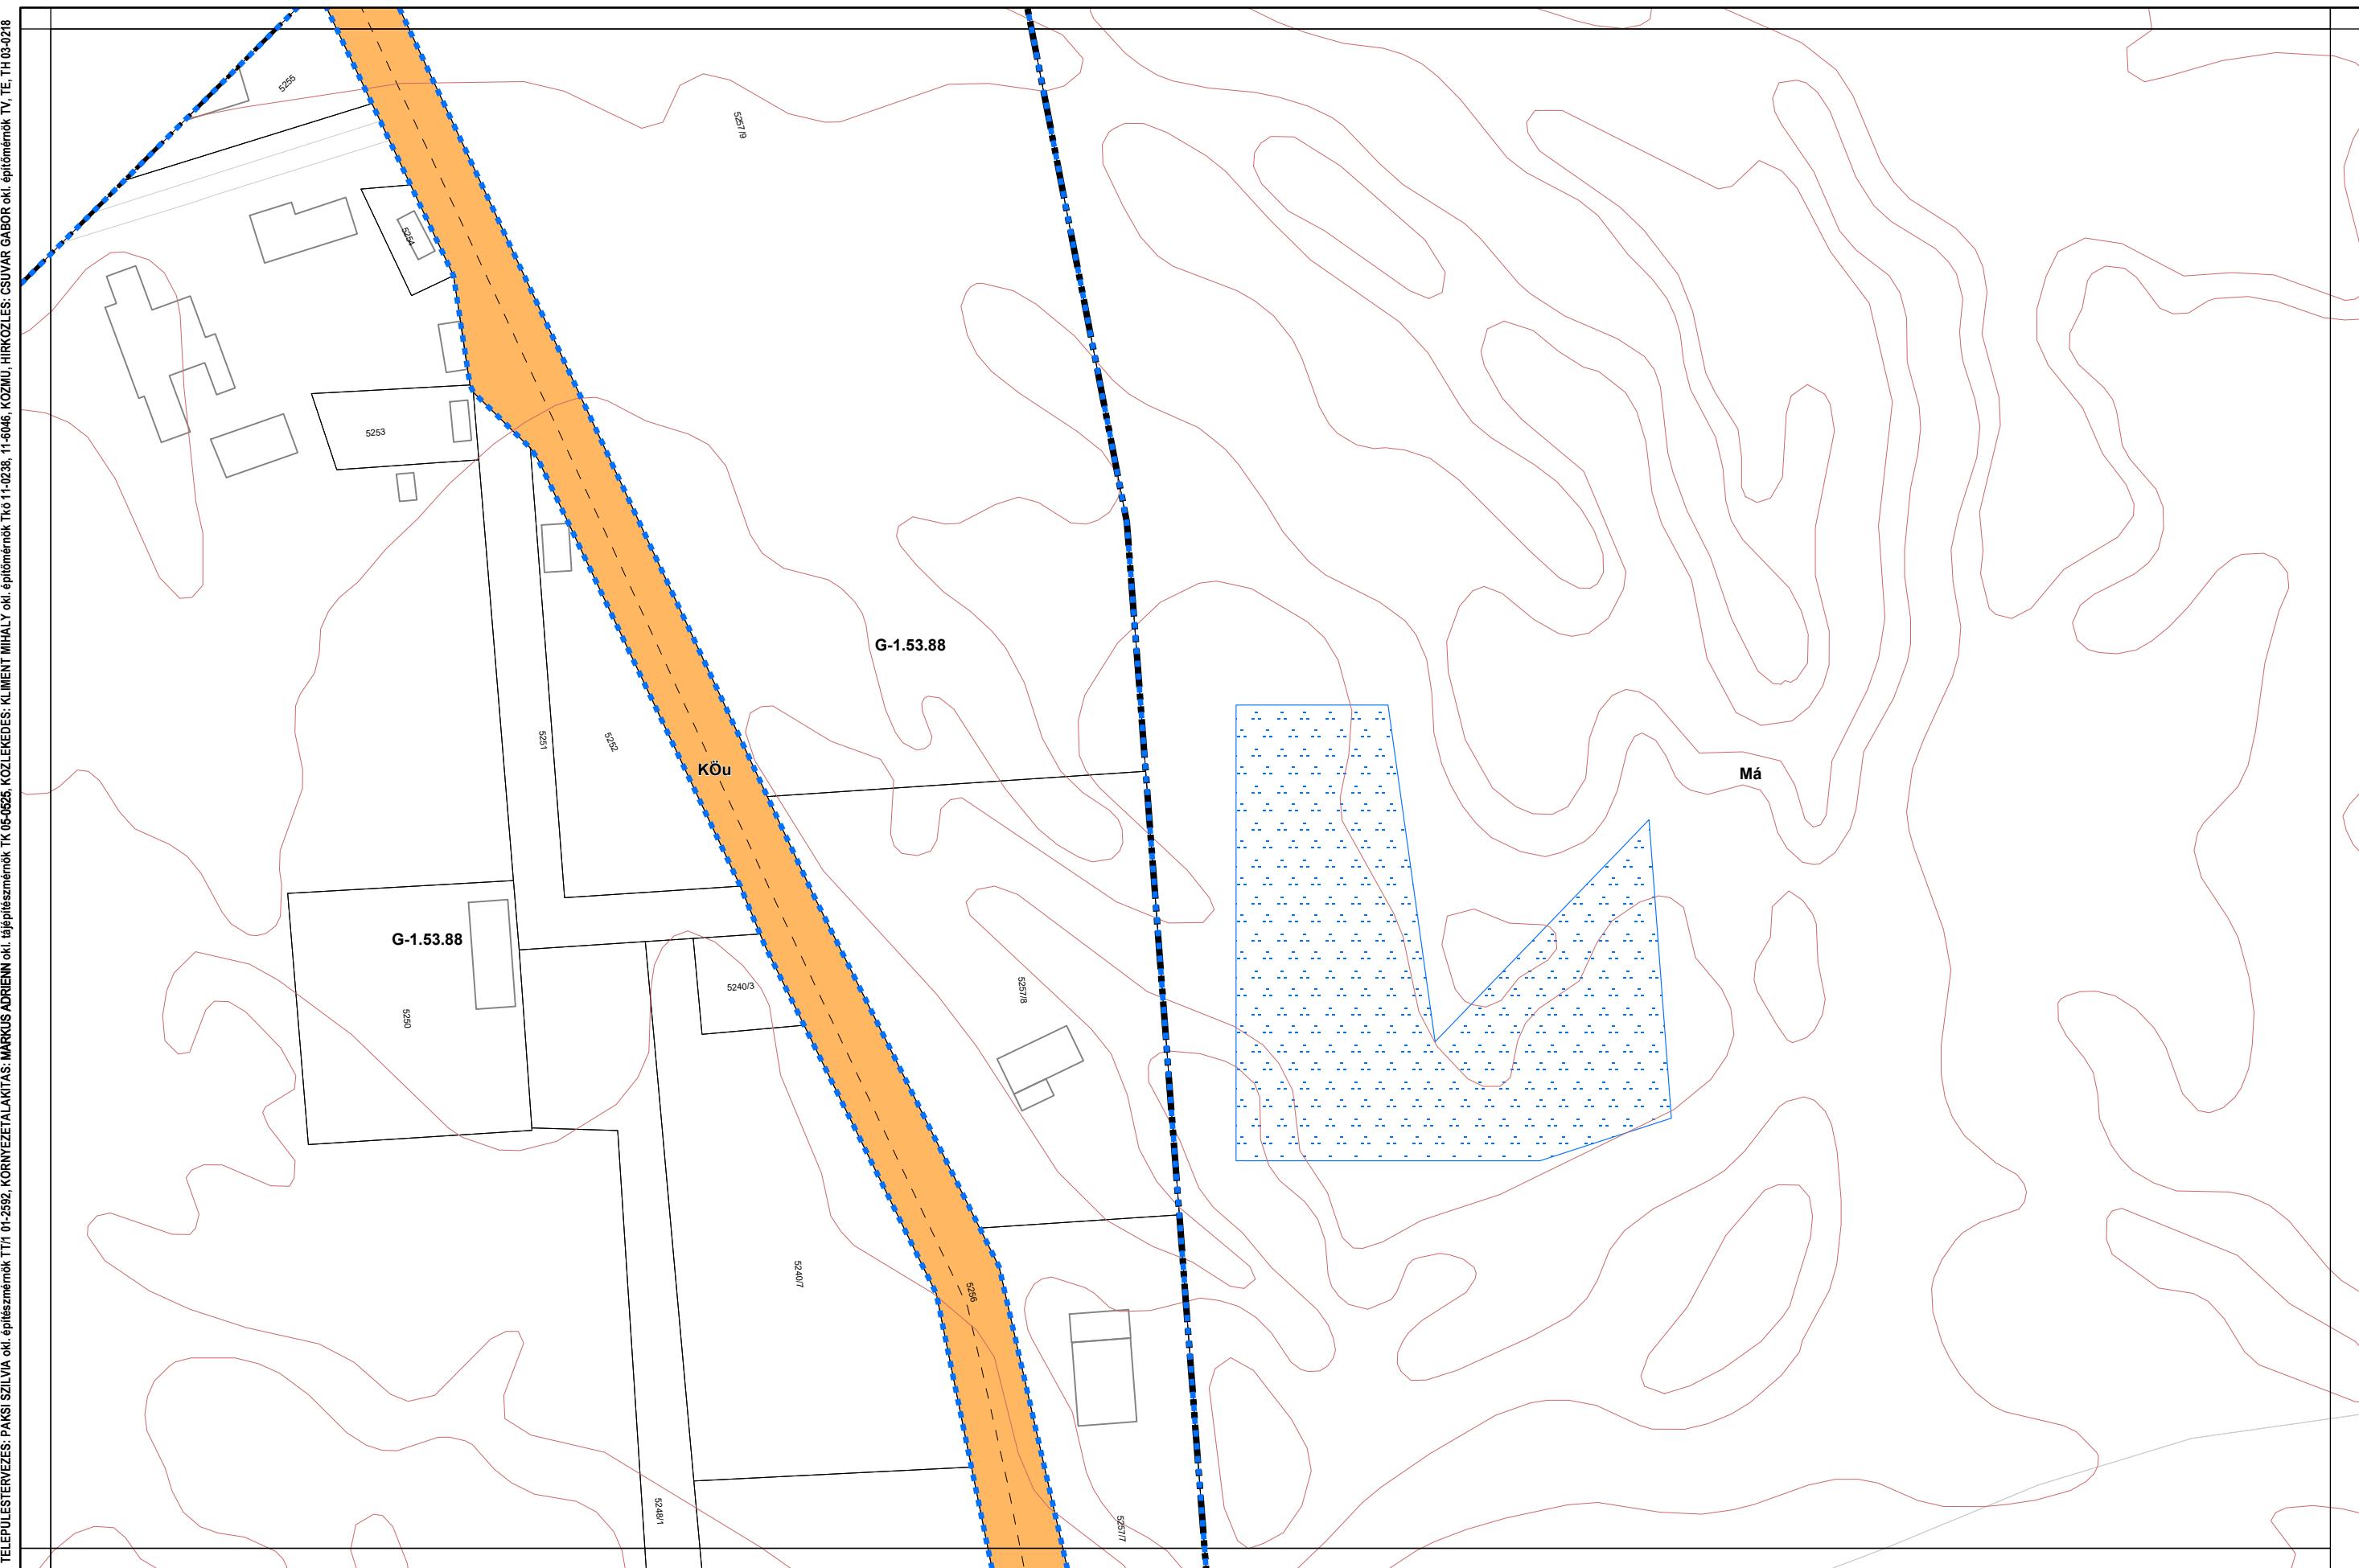

1. melléklet a 13/2020. (IX. 29.) önkormányzati rendelethez

14/2022. (X. 27.), .../2024. (....) önkormányzati rendelettel módosított tervlap

Készült az állami alapadatszolgáltatás felhasználásával



#### **1. melléklet a 13/2020. (IX. 29.) önkormányzati rendelethez**

2/2022. (I. 28.), 14/2022. (X. 27.) .../2024. (....) önkormányzati rendelettel módosított tervlap

Készült az állami alapadatszolgáltatás felhasználásával

# Kalocsa Város Belterületi Szabályozási Terve M=1:2000

0 50 100 200 m

TELEPÜLETTERVÉZÉS: PÁKSI SZILVIA okt. építőszmémök TK 01-2592, KÖRNYEZETTALAKITÁS: MÁRKUS ADRIENN okt. építőszmémök TK 01-2383, 11-6046, KÖZMŰ HIRKÖZLÉS: CSUVAR GABOR okt. építőszmémök TK 11-0238, KÖZMŰ HIRKÖZLÉS: KLEMENT MIHÁLY okt. építőszmémök TK 05-0525.

## 1. melléklet a 13/2020. (IX. 29.) önkormányzati rendelethez


14/2022. (X. 27.), .../2024. (....) önkormányzati rendelettel módosított tervlap

Készült az állami alapadatszolgáltatás felhasználásával

# Kalocsa Város Belterületi Szabályozási Terve M=1:2000

0 50 100 200 m

TELEPÜLETTERVÉZÉS: PÁKSI SZILVIA önk. építészmérnök TT11 01-259, KÖRNYEZETTALAKITÁS: MÁRKUS ADRIENN önk. építészmérnök TK 05-0525, KÖZLÉKESEN: KLEMENT MIHÁLY önk. építészmérnök Tk 11-0238, 11-6046, KÖZNÚ HIRKÖZLÉS: CSUVAR GABOR önk. építészmérnök TV, TE, TH 03-0218

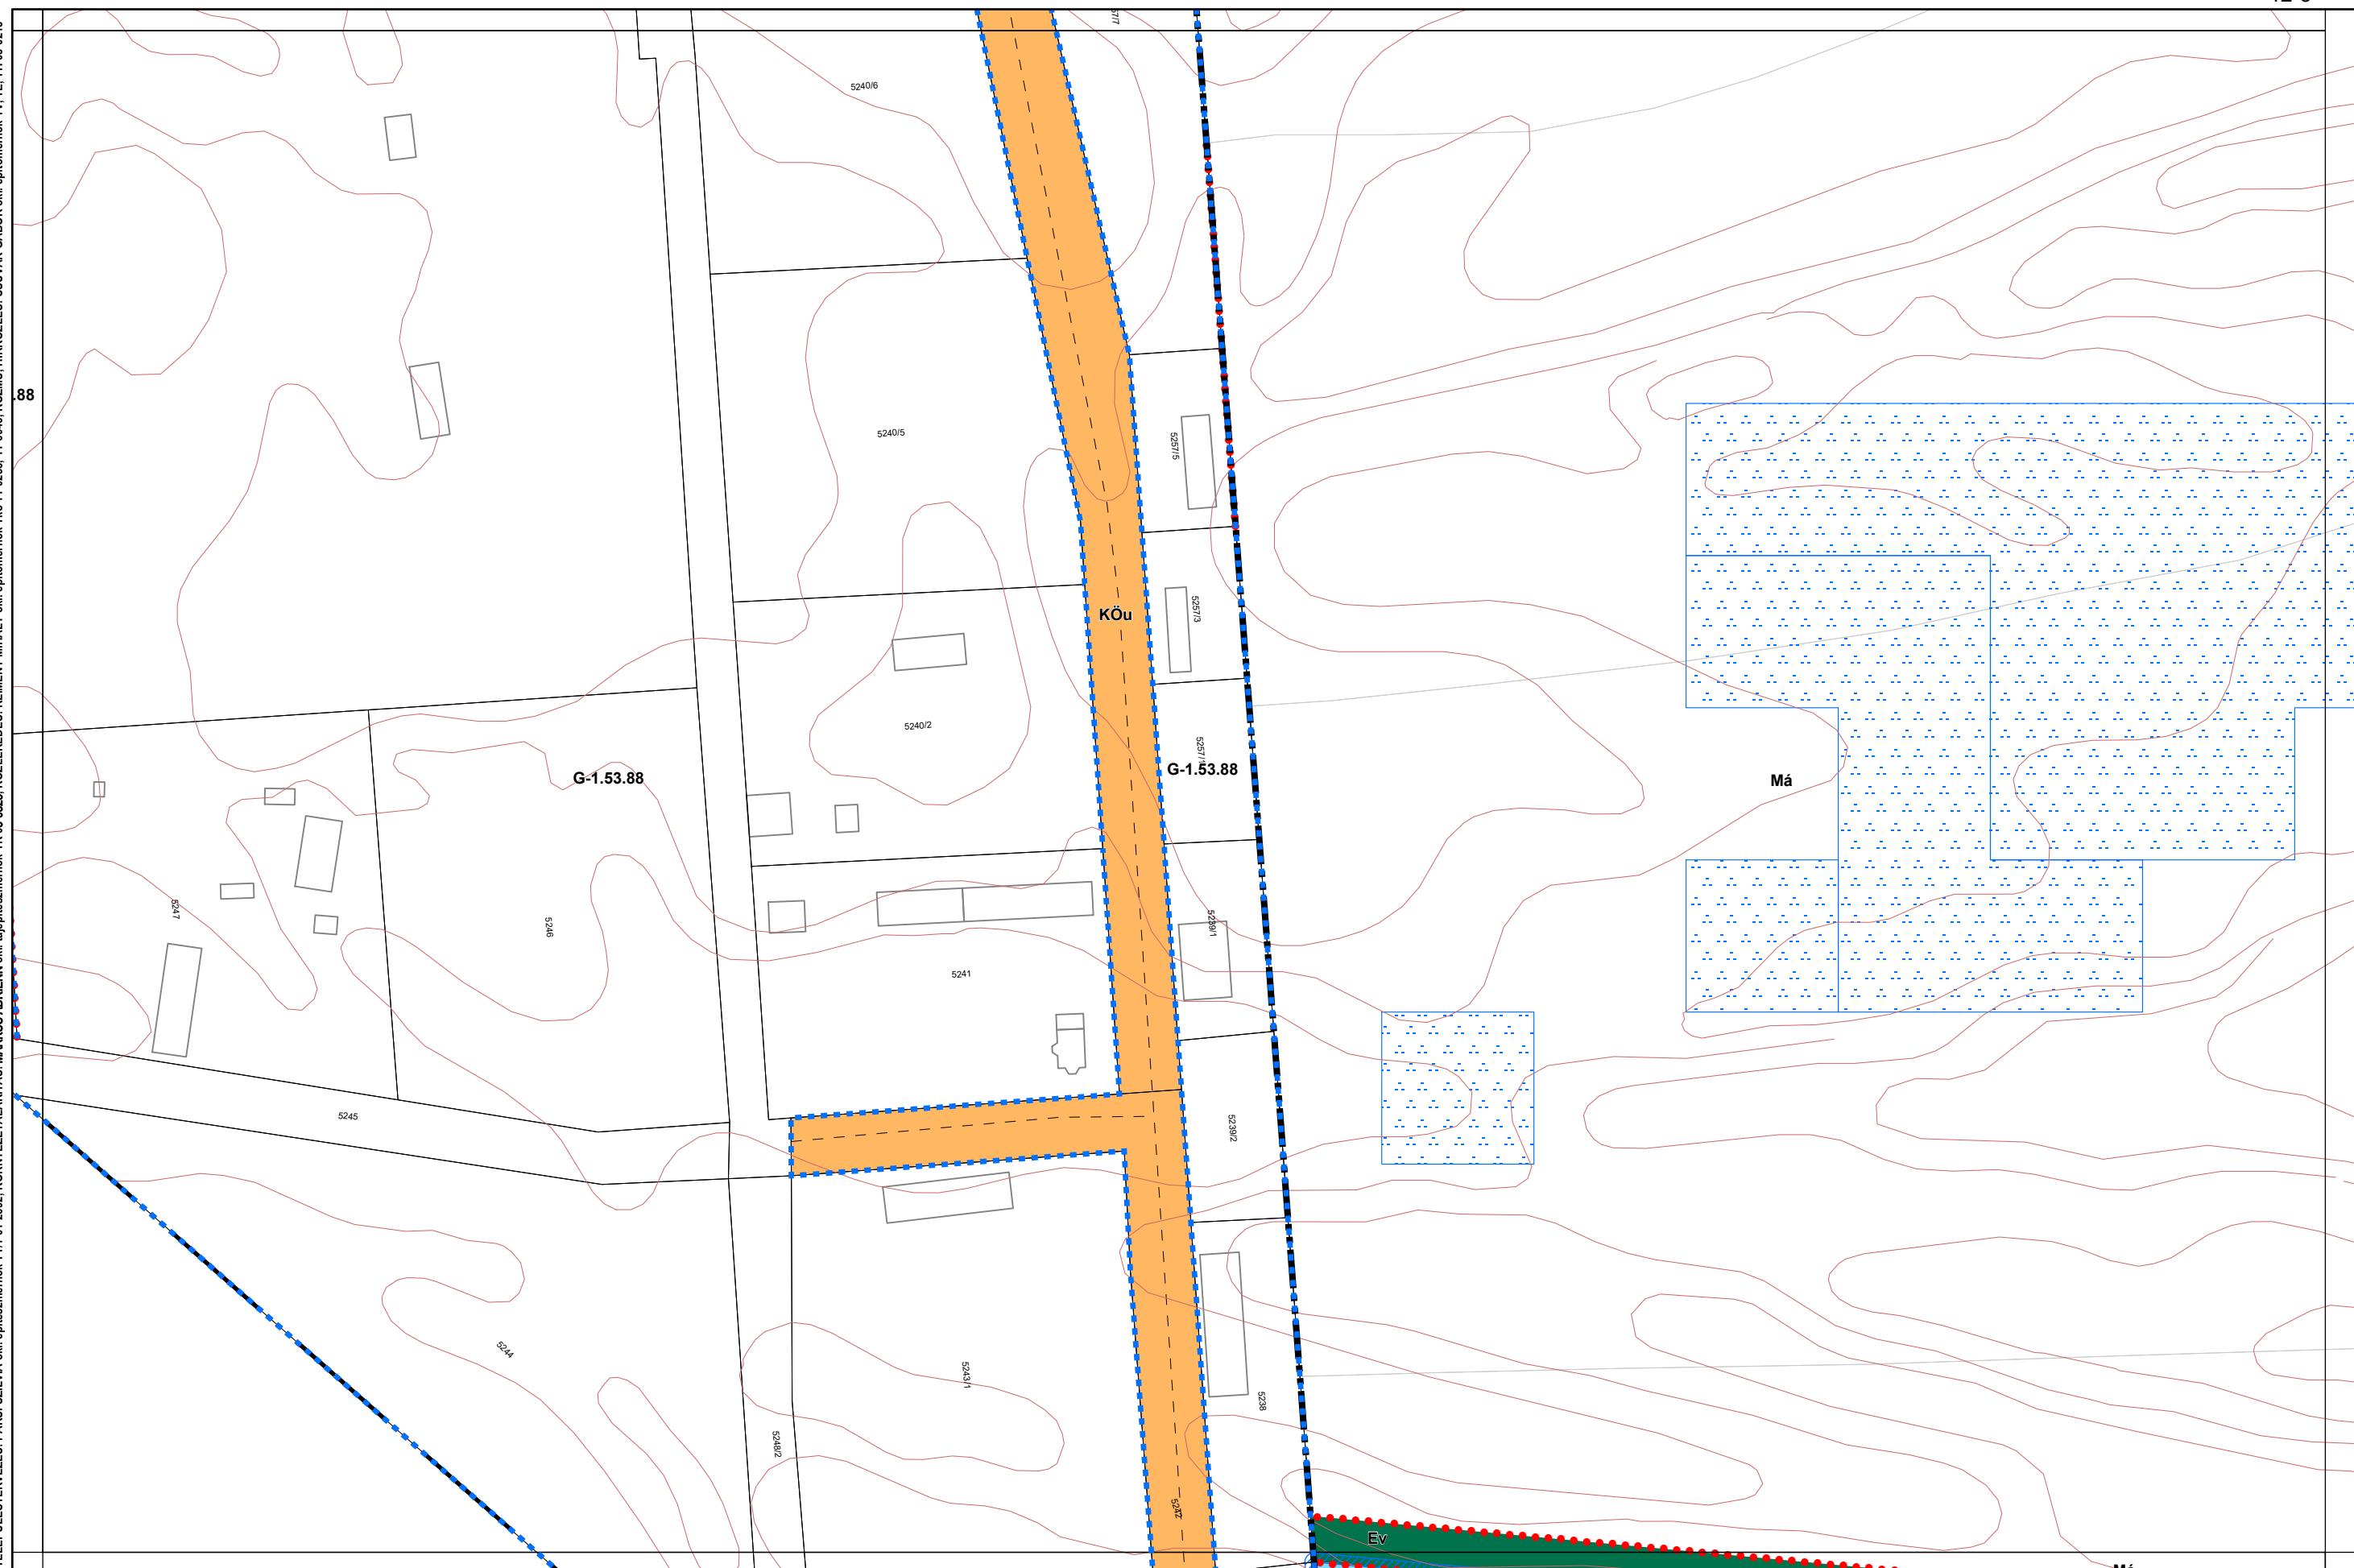


## 1. melléklet a 13/2020. (IX. 29.) önkormányzati rendelethez

14/2022. (X. 27.), .../2024. (....) önkormányzati rendelettel módosított tervlap

Készült az állami alapadatszolgáltatás felhasználásával

# Kalocsa Város Belterületi Szabályozási Terve M=1:2000

TELEPÜLETTERVÉZÉS: PÁKSI SZILVIA okt. építészmérnök TT1/ 01-2592, KÖRNYEZETTALAKITÁS: MÁRKUS ADRIENN okt. építészmérnök TK 05-0505, KÖZLEMÉNY: KLEMENT MIHÁLY okt. építészmérnök TK 11-0238, 11-6046, KÖZNÚ: HÍRKÖZLÉS: CSUVAR GABOR okt. építészmérnök TV, TE, TH 03-0218

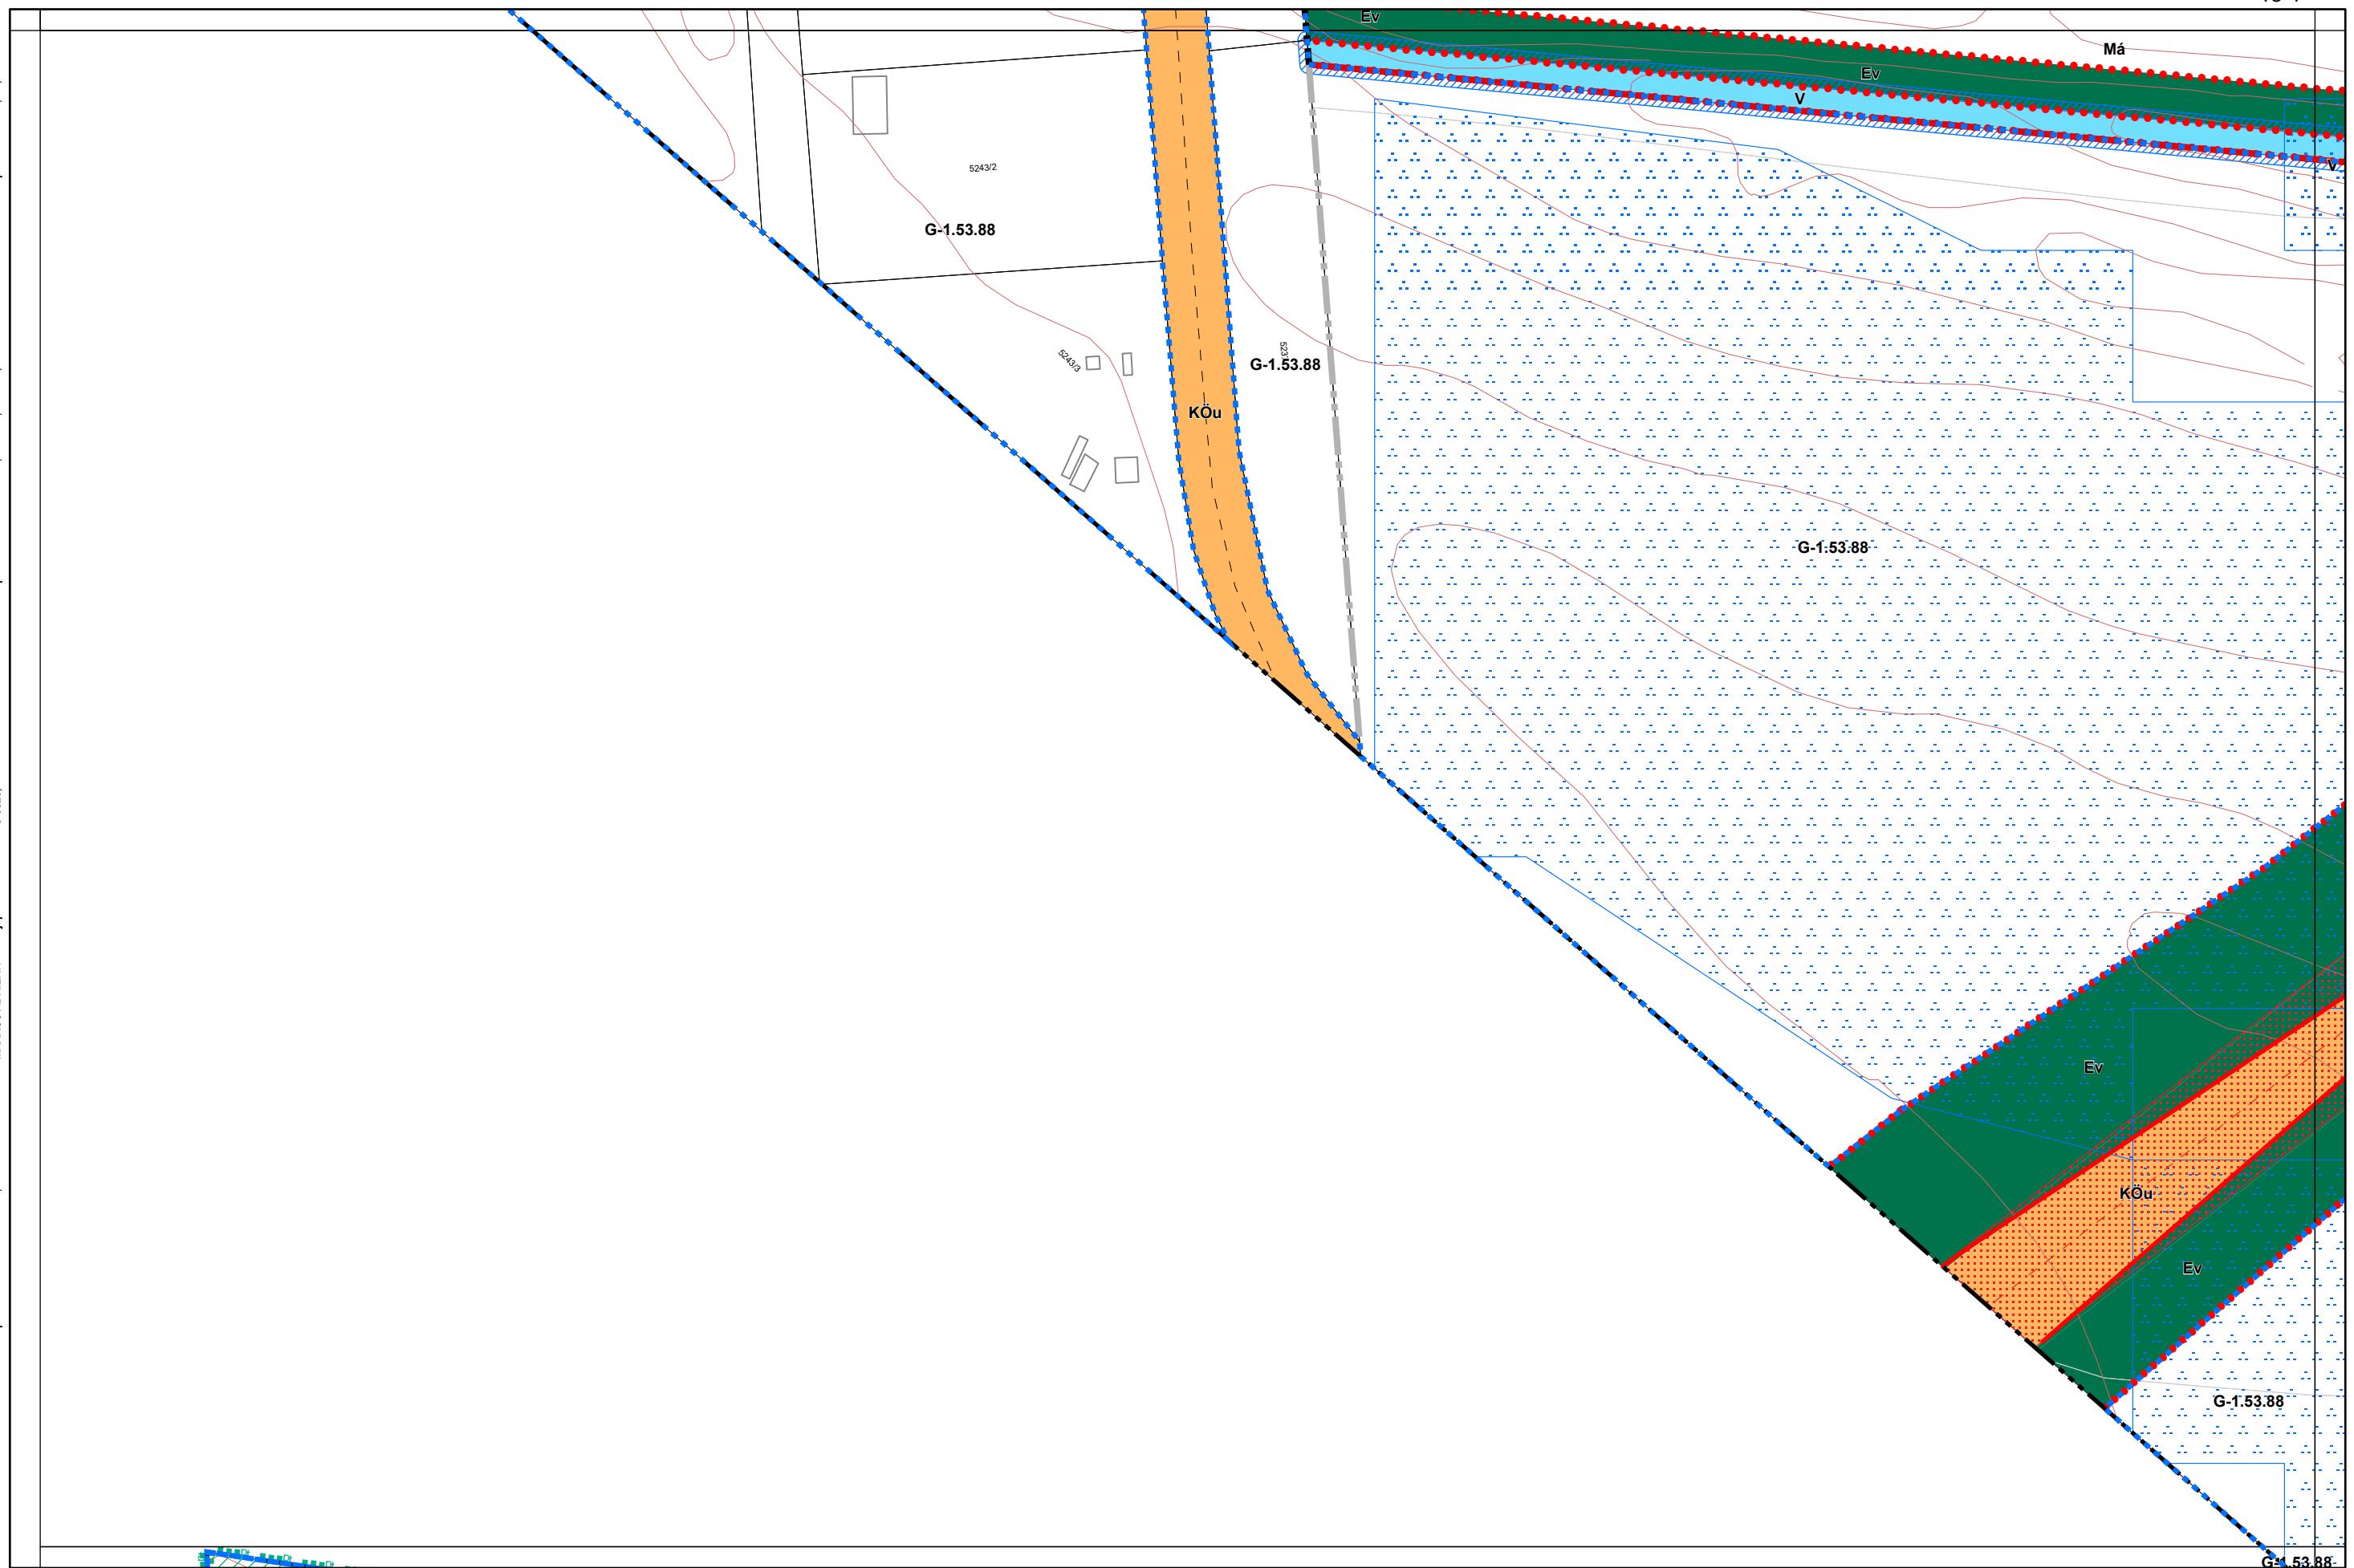

## 1. melléklet a 13/2020. (IX. 29.) önkormányzati rendelethez

14/2022. (X. 27.), .../2024. (....) önkormányzati rendelettel módosított tervlap

Készült az állami alapadatszolgáltatás felhasználásával


# Kalocsa Város Belterületi Szabályozási Terve M=1:2000

12-3

12-4

18-2

TELEPÜLETTERVÉZÉS: PÁKSI SZILVIA önk. építészmérnök TT11 01-2592, KÖRNYEZETTALAKÍTÁS: MÁRKUS ADRIENN önk. építészmérnök TK 05-0825, KÖZLÉKELEMÉS: KLEMENT MIHÁLY önk. építészmérnök TK 11-02383, 11-6046, KÖZMŰ HIRKÖZLÉS: CSUVAR GÁBOR önk. építészmérnök TV, TE, TH 03-0218

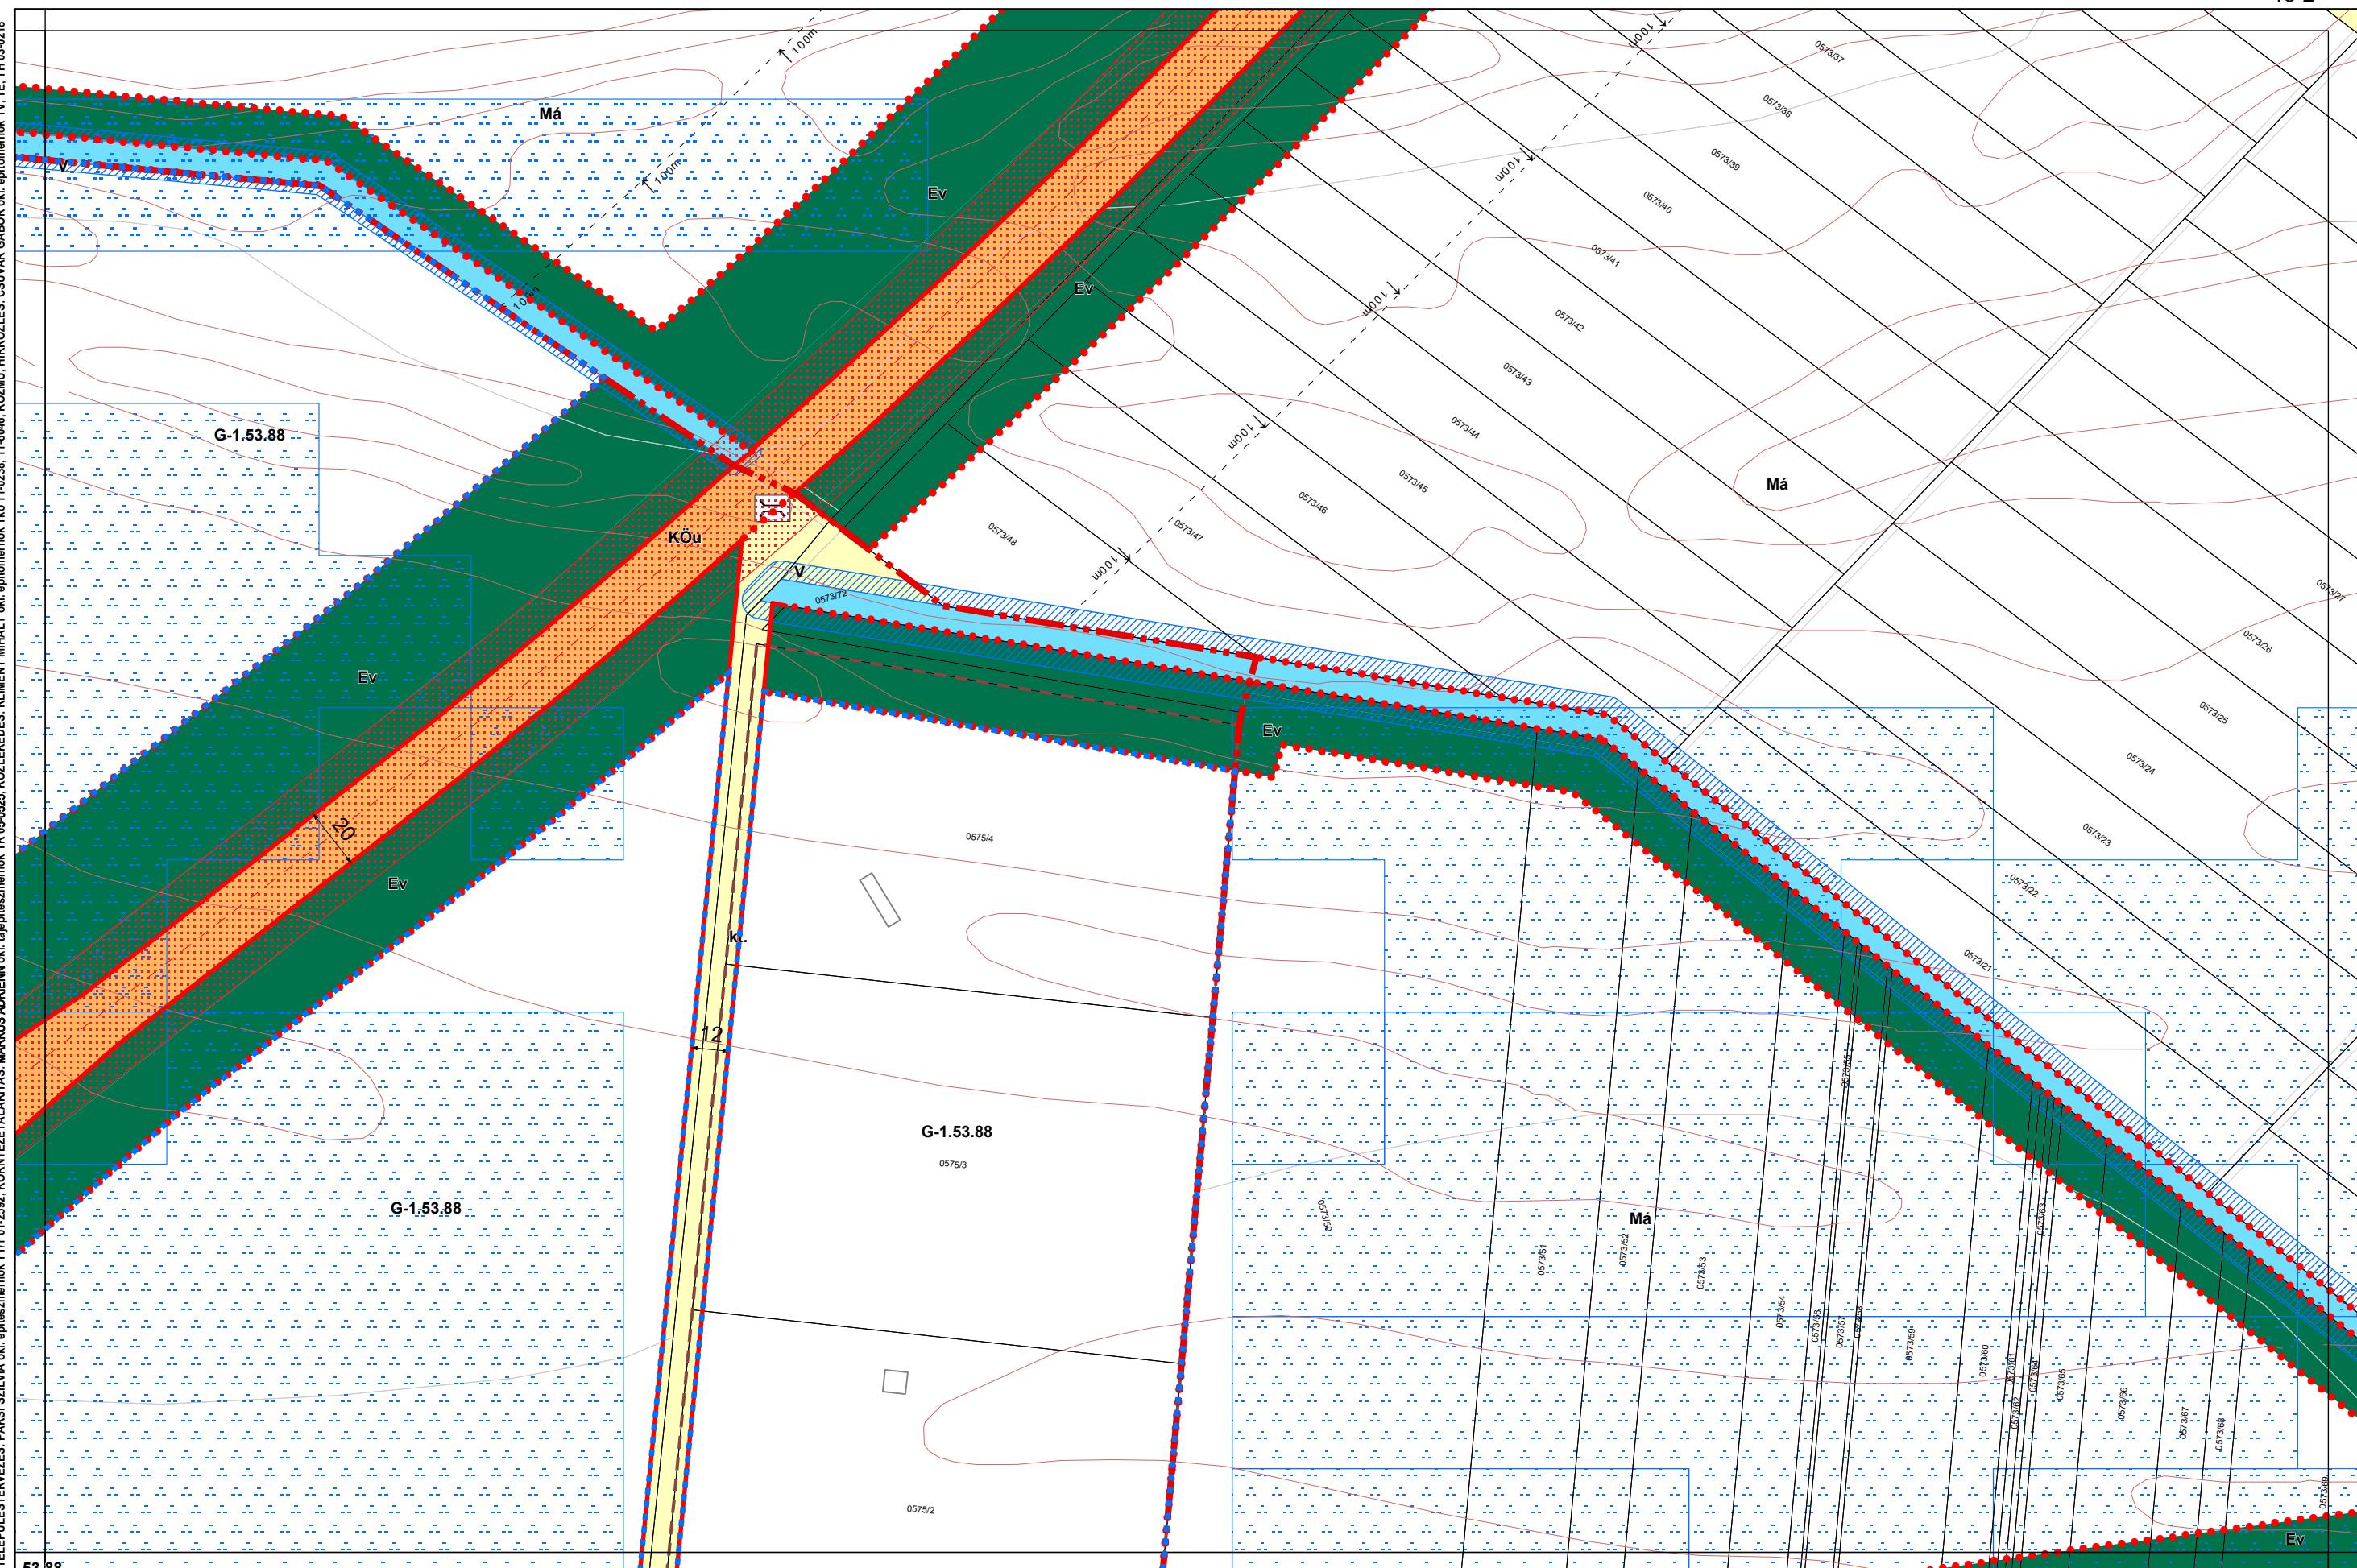


## 1. melléklet a 13/2020. (IX. 29.) önkormányzati rendelethez

14/2022. (X. 27.), .../2024. (....) önkormányzati rendelettel módosított tervlap

Készült az állami alapadatszolgáltatás felhasználásával

# Kalocsa Város Belterületi Szabályozási Terve M=1:2000

0 50 100 200 m

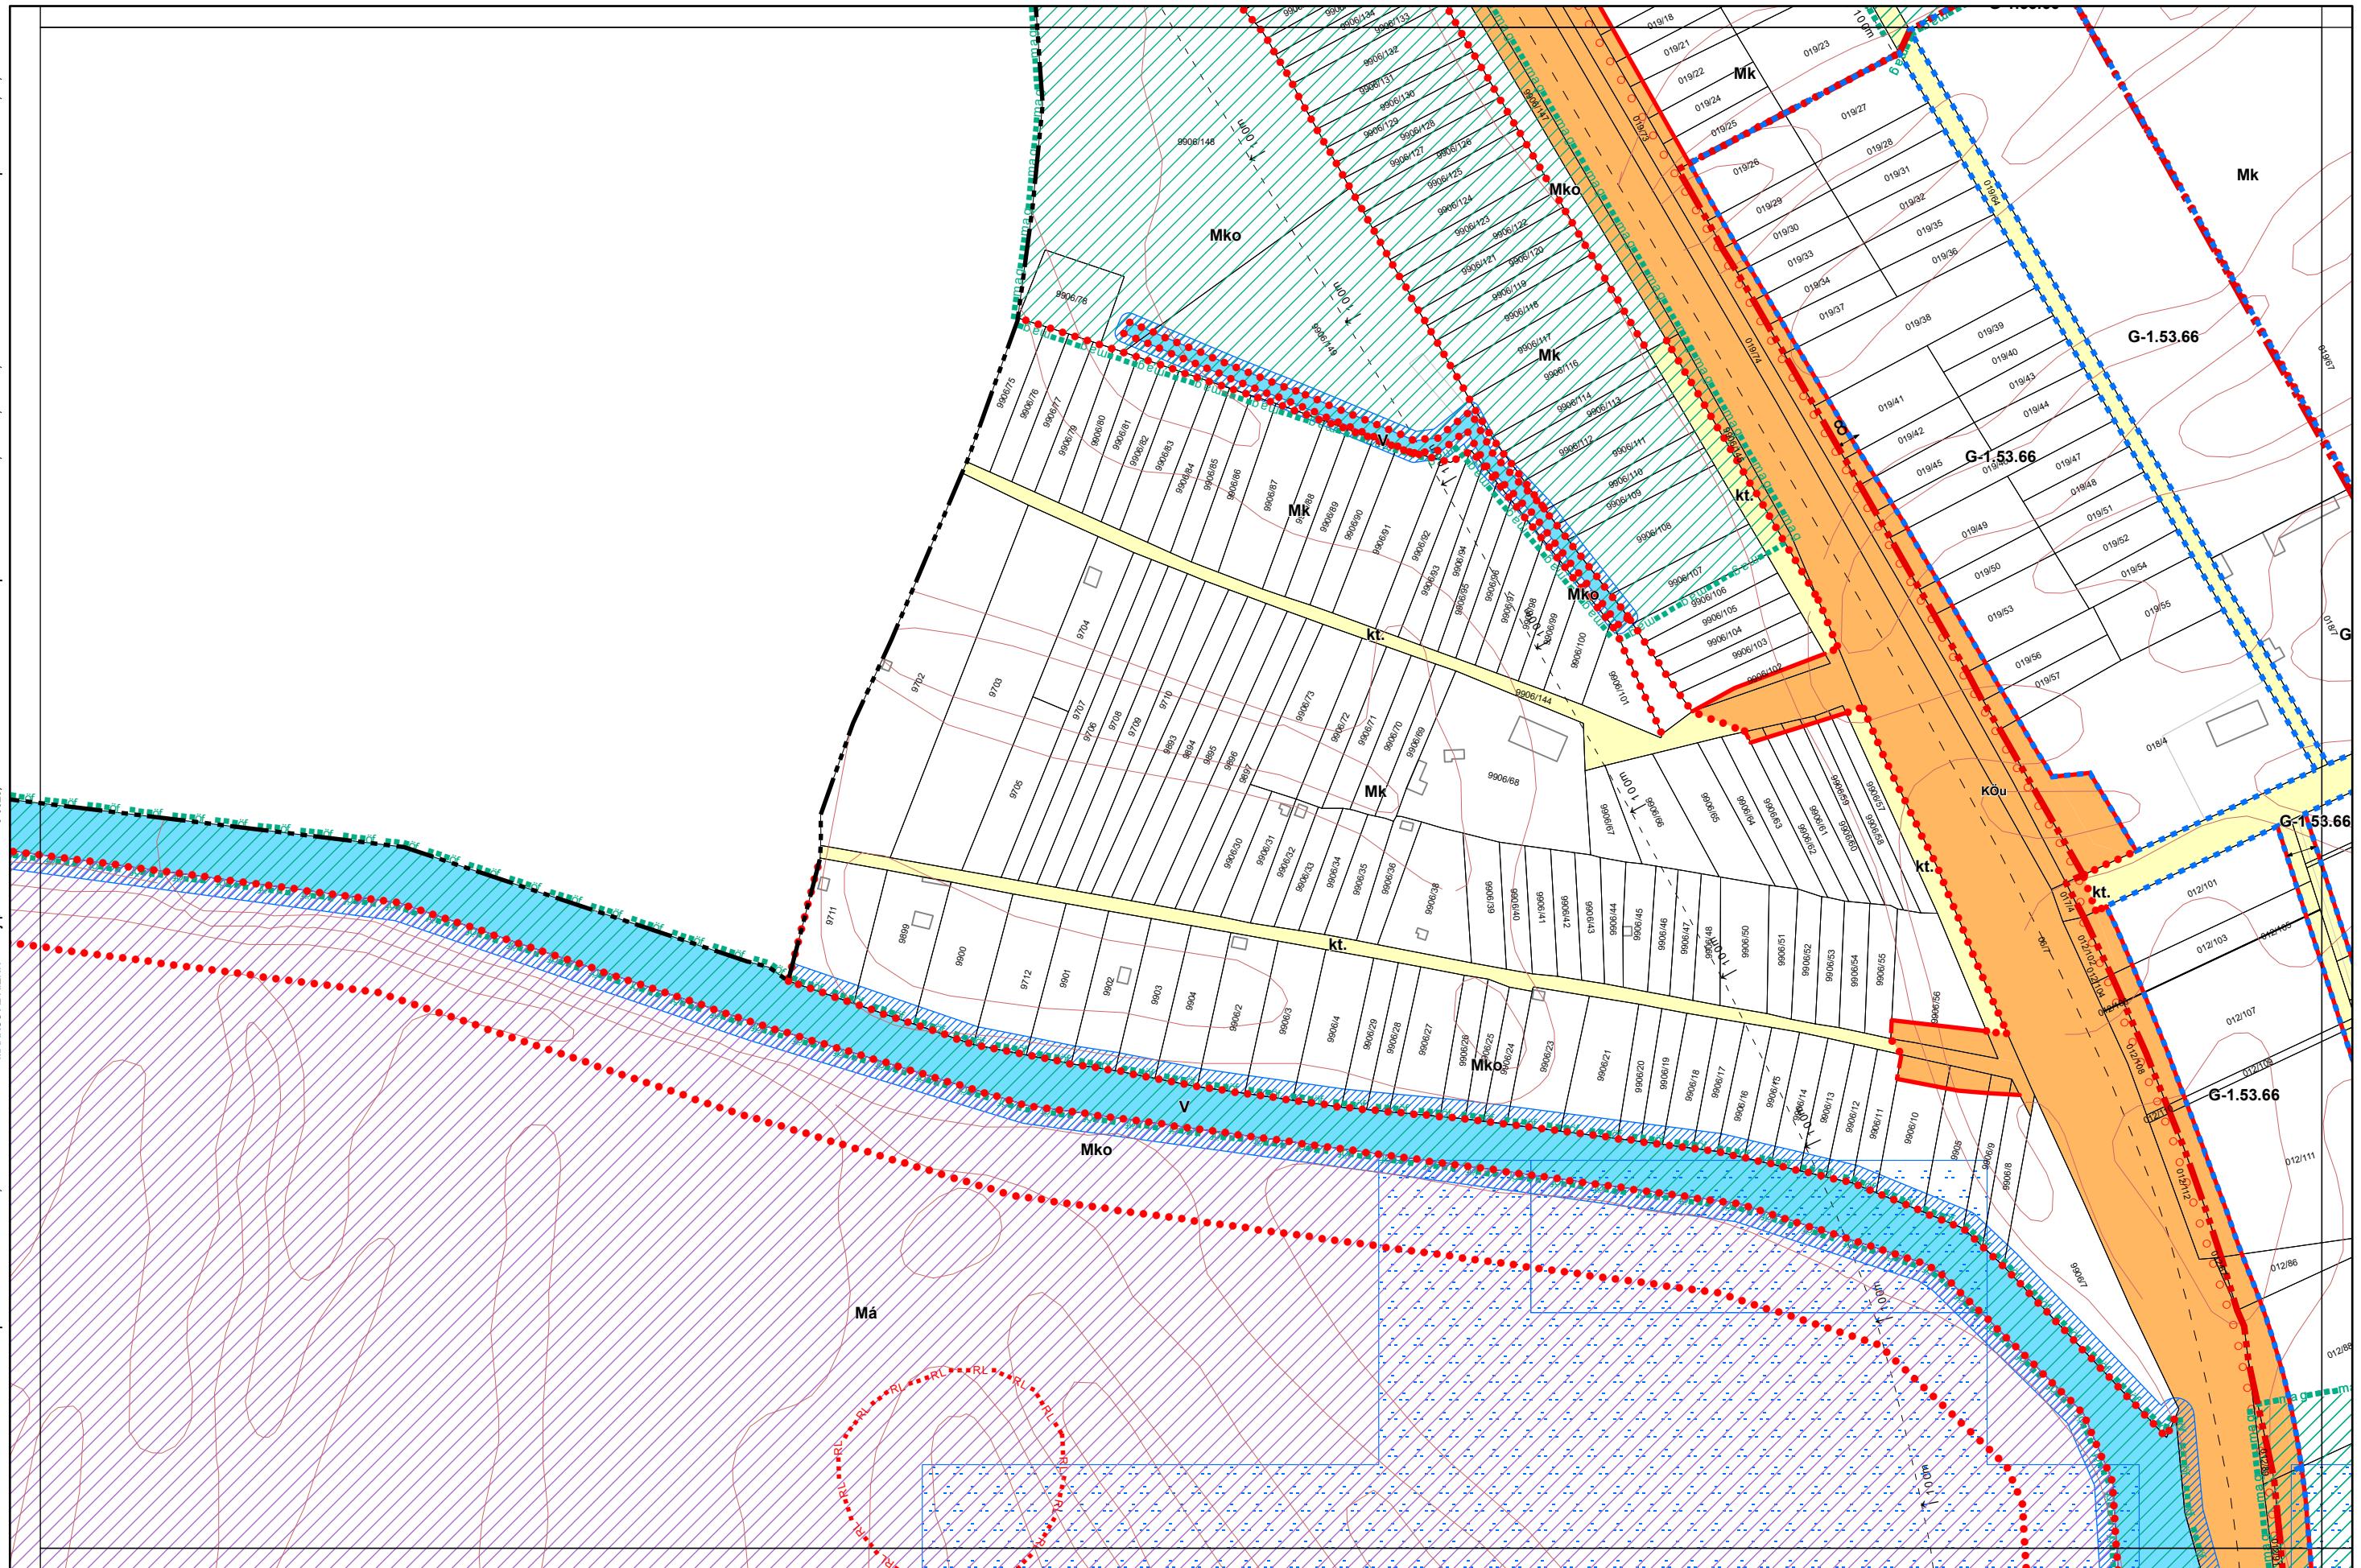

## 1. melléklet a 13/2020. (IX. 29.) önkormányzati rendelethez

2/2022. (I. 28.), 14/2022. (X. 27.), .../2024. (....) önkormányzati rendelettel módosított tervlap

Készült az állami alapadatszolgáltatás felhasználásával

# Kalocsa Város Belterületi Szabályozási Terve M=1:2000


13-2

13-4

14-3

19-2

0 50 100 200 m

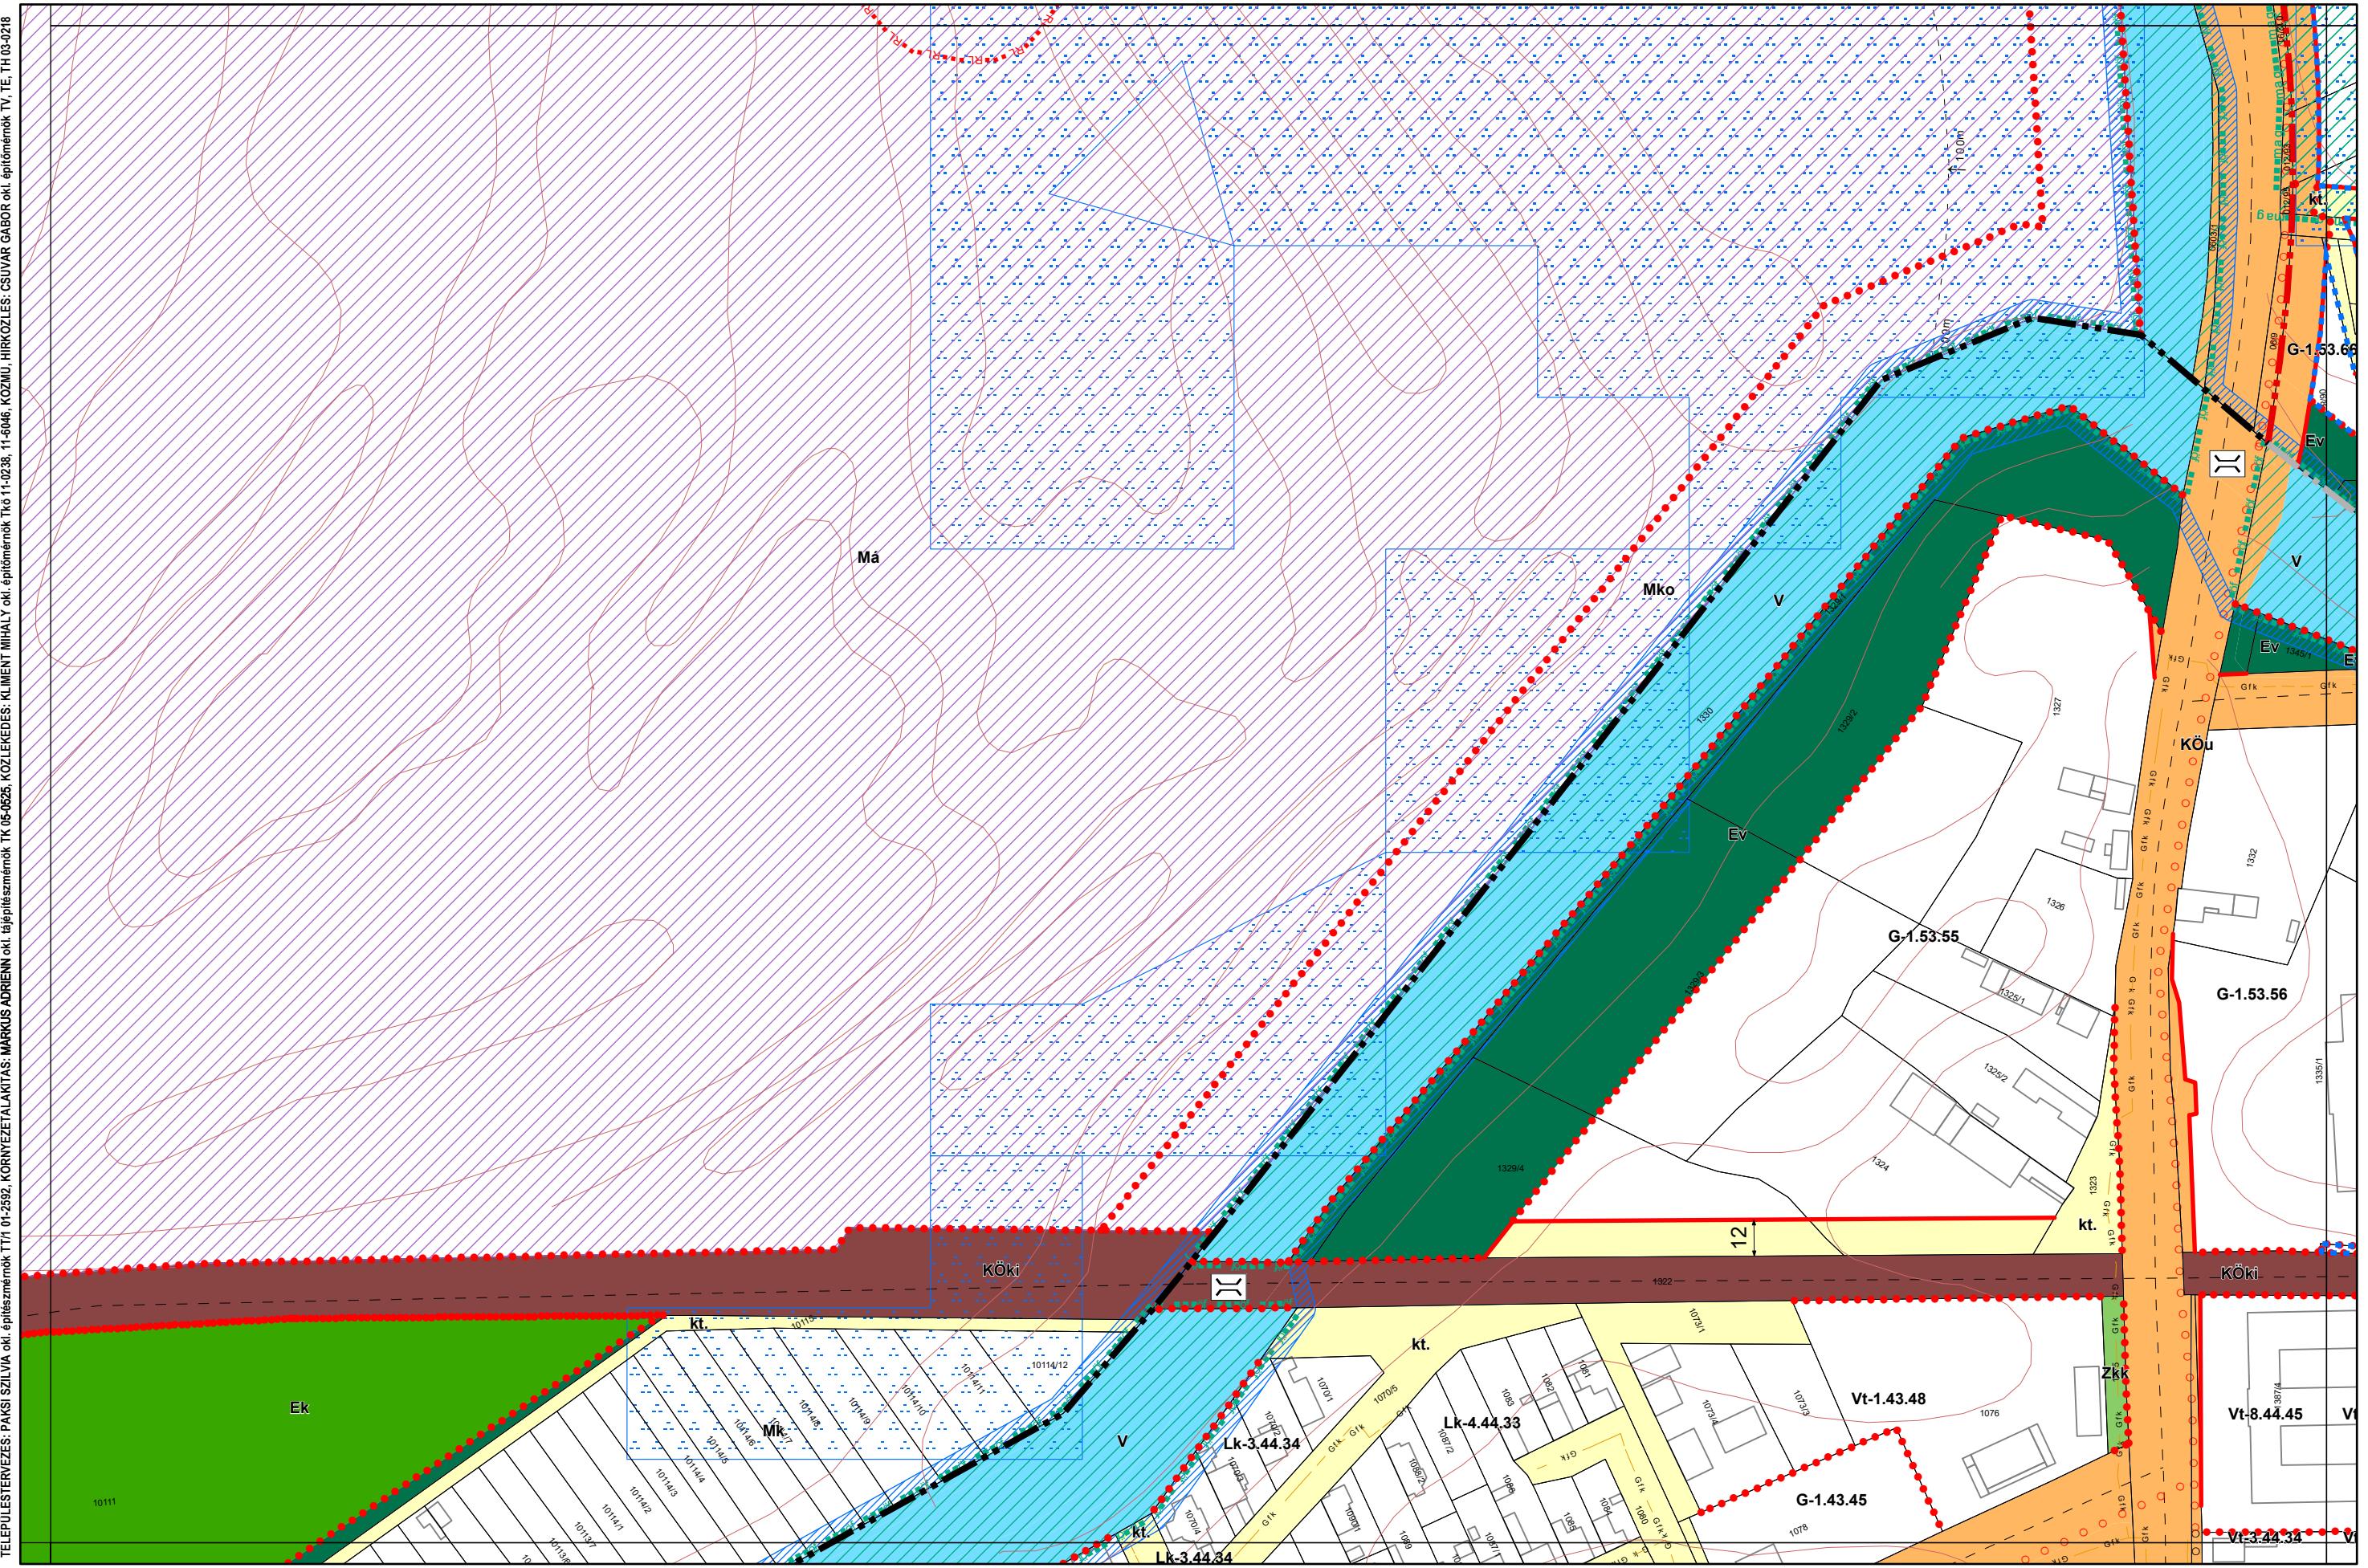


# Kalocsa Város Belterületi Szabályozási Terve M=1:2000

14-1

14-2

14-3

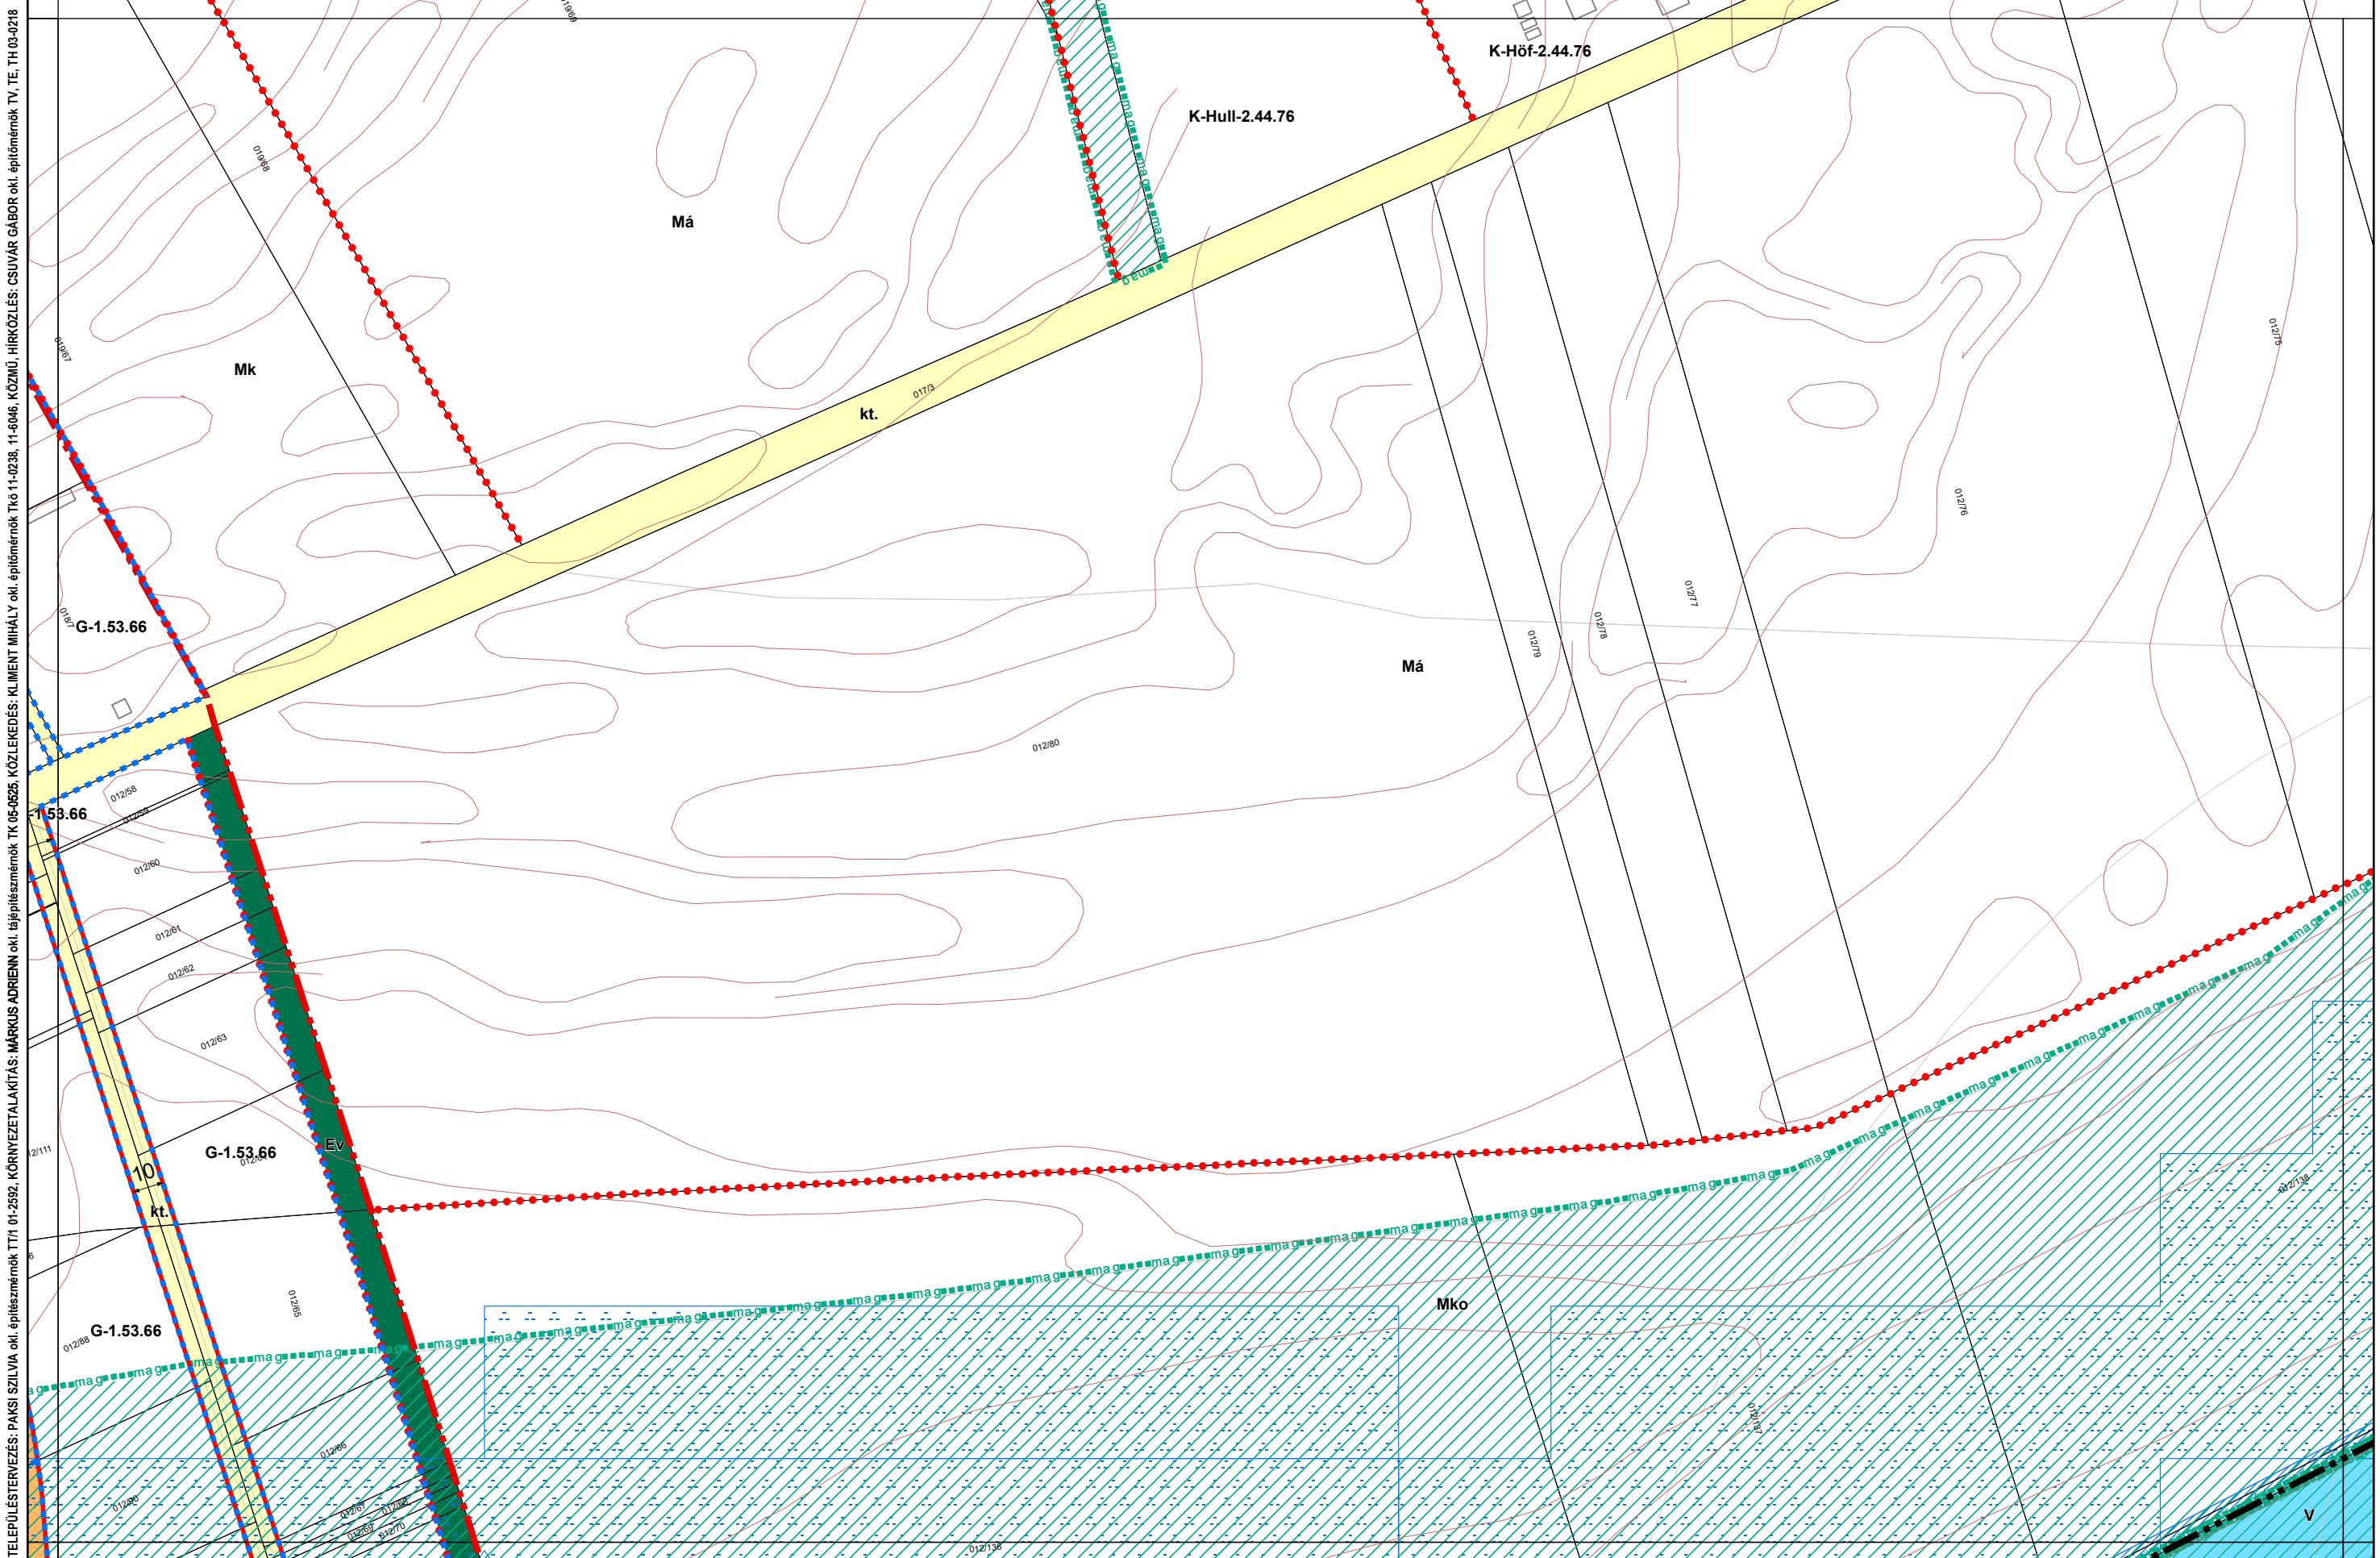

**1. melléklet a 13/2020. (IX. 29.) önkormányzati rendelethez**

2/2022. (I. 28.), 14/2022. (X. 27.), .../2024. (....) önkormányzati rendelettel módosított tervlap

Készült az állami alapadatszolgáltatás felhasználásával


# Kalocsa Város Belterületi Szabályozási Terve M=1:2000

14-2

14-1

14-4

15-1

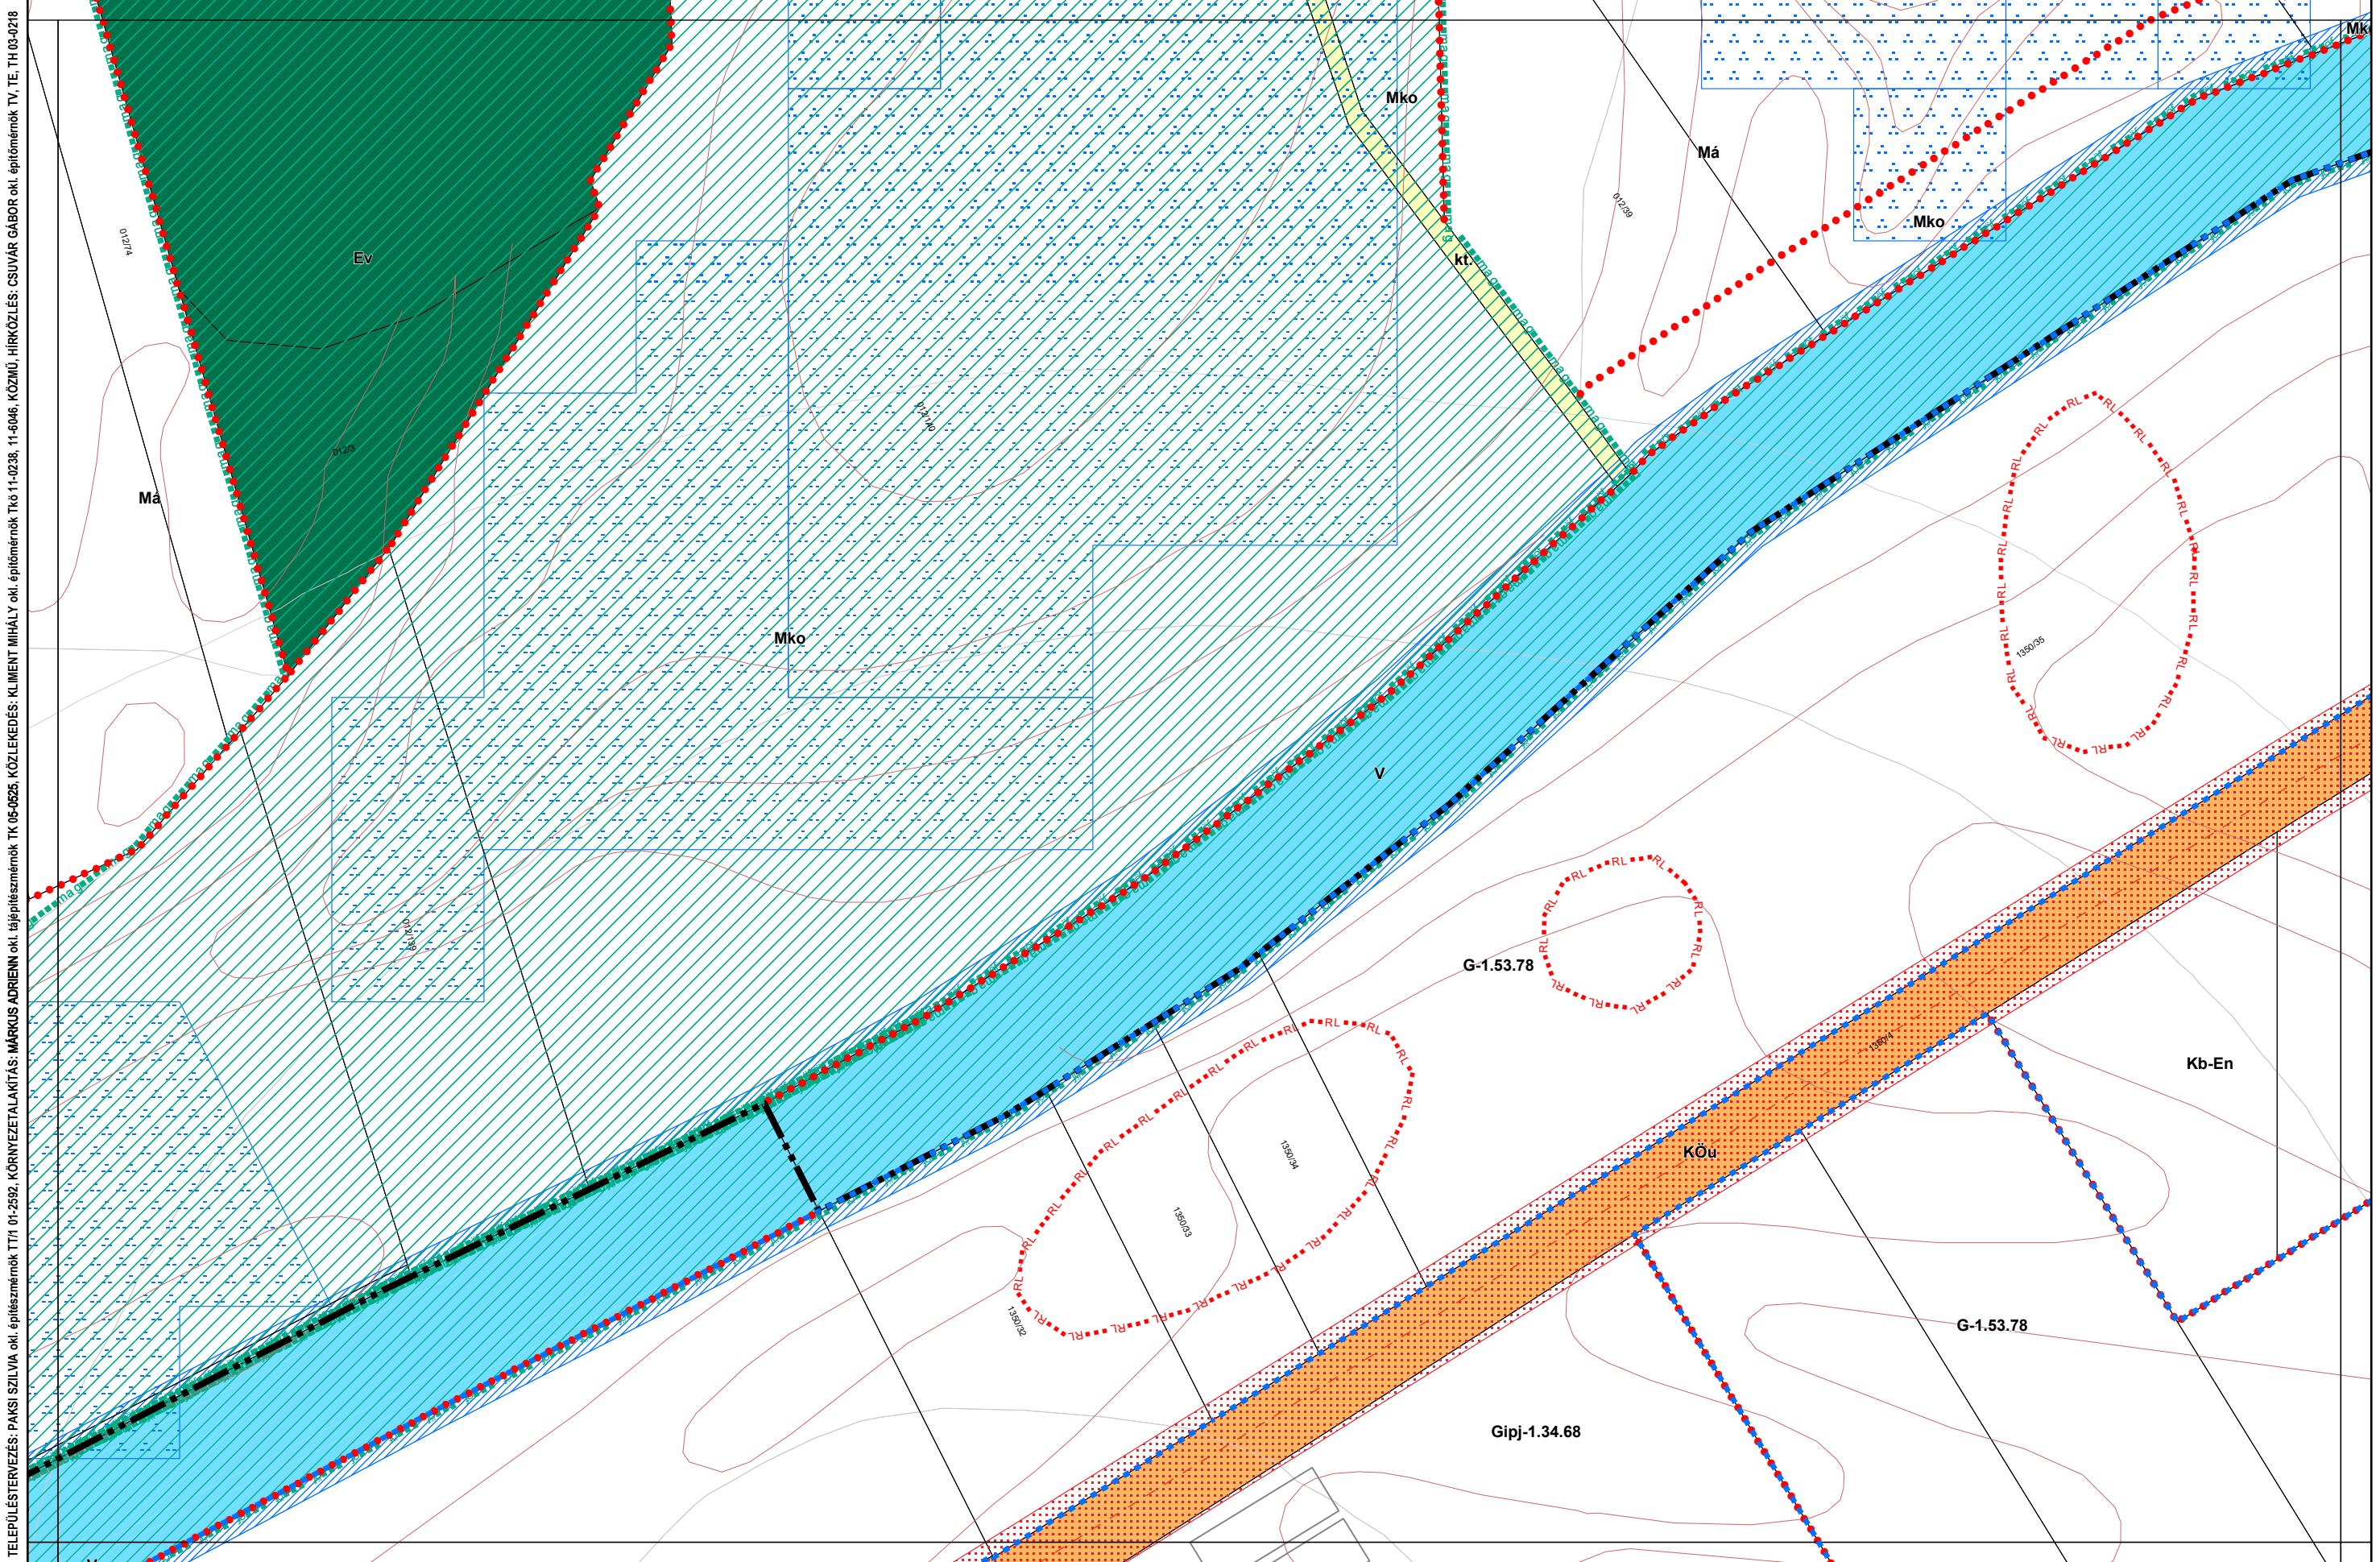

1. melléklet a 13/2020. (IX. 29.) önkormányzati rendelethez

14/2022. (X. 27.), .../2024. (....) önkormányzati rendelettel módosított tervlap

Készült az állami alapadatszolgáltatás felhasználásával


# Kalocsa Város Belterületi Szabályozási Terve M=1:2000

0 50 100 200 m

14-1


14-3

14-4

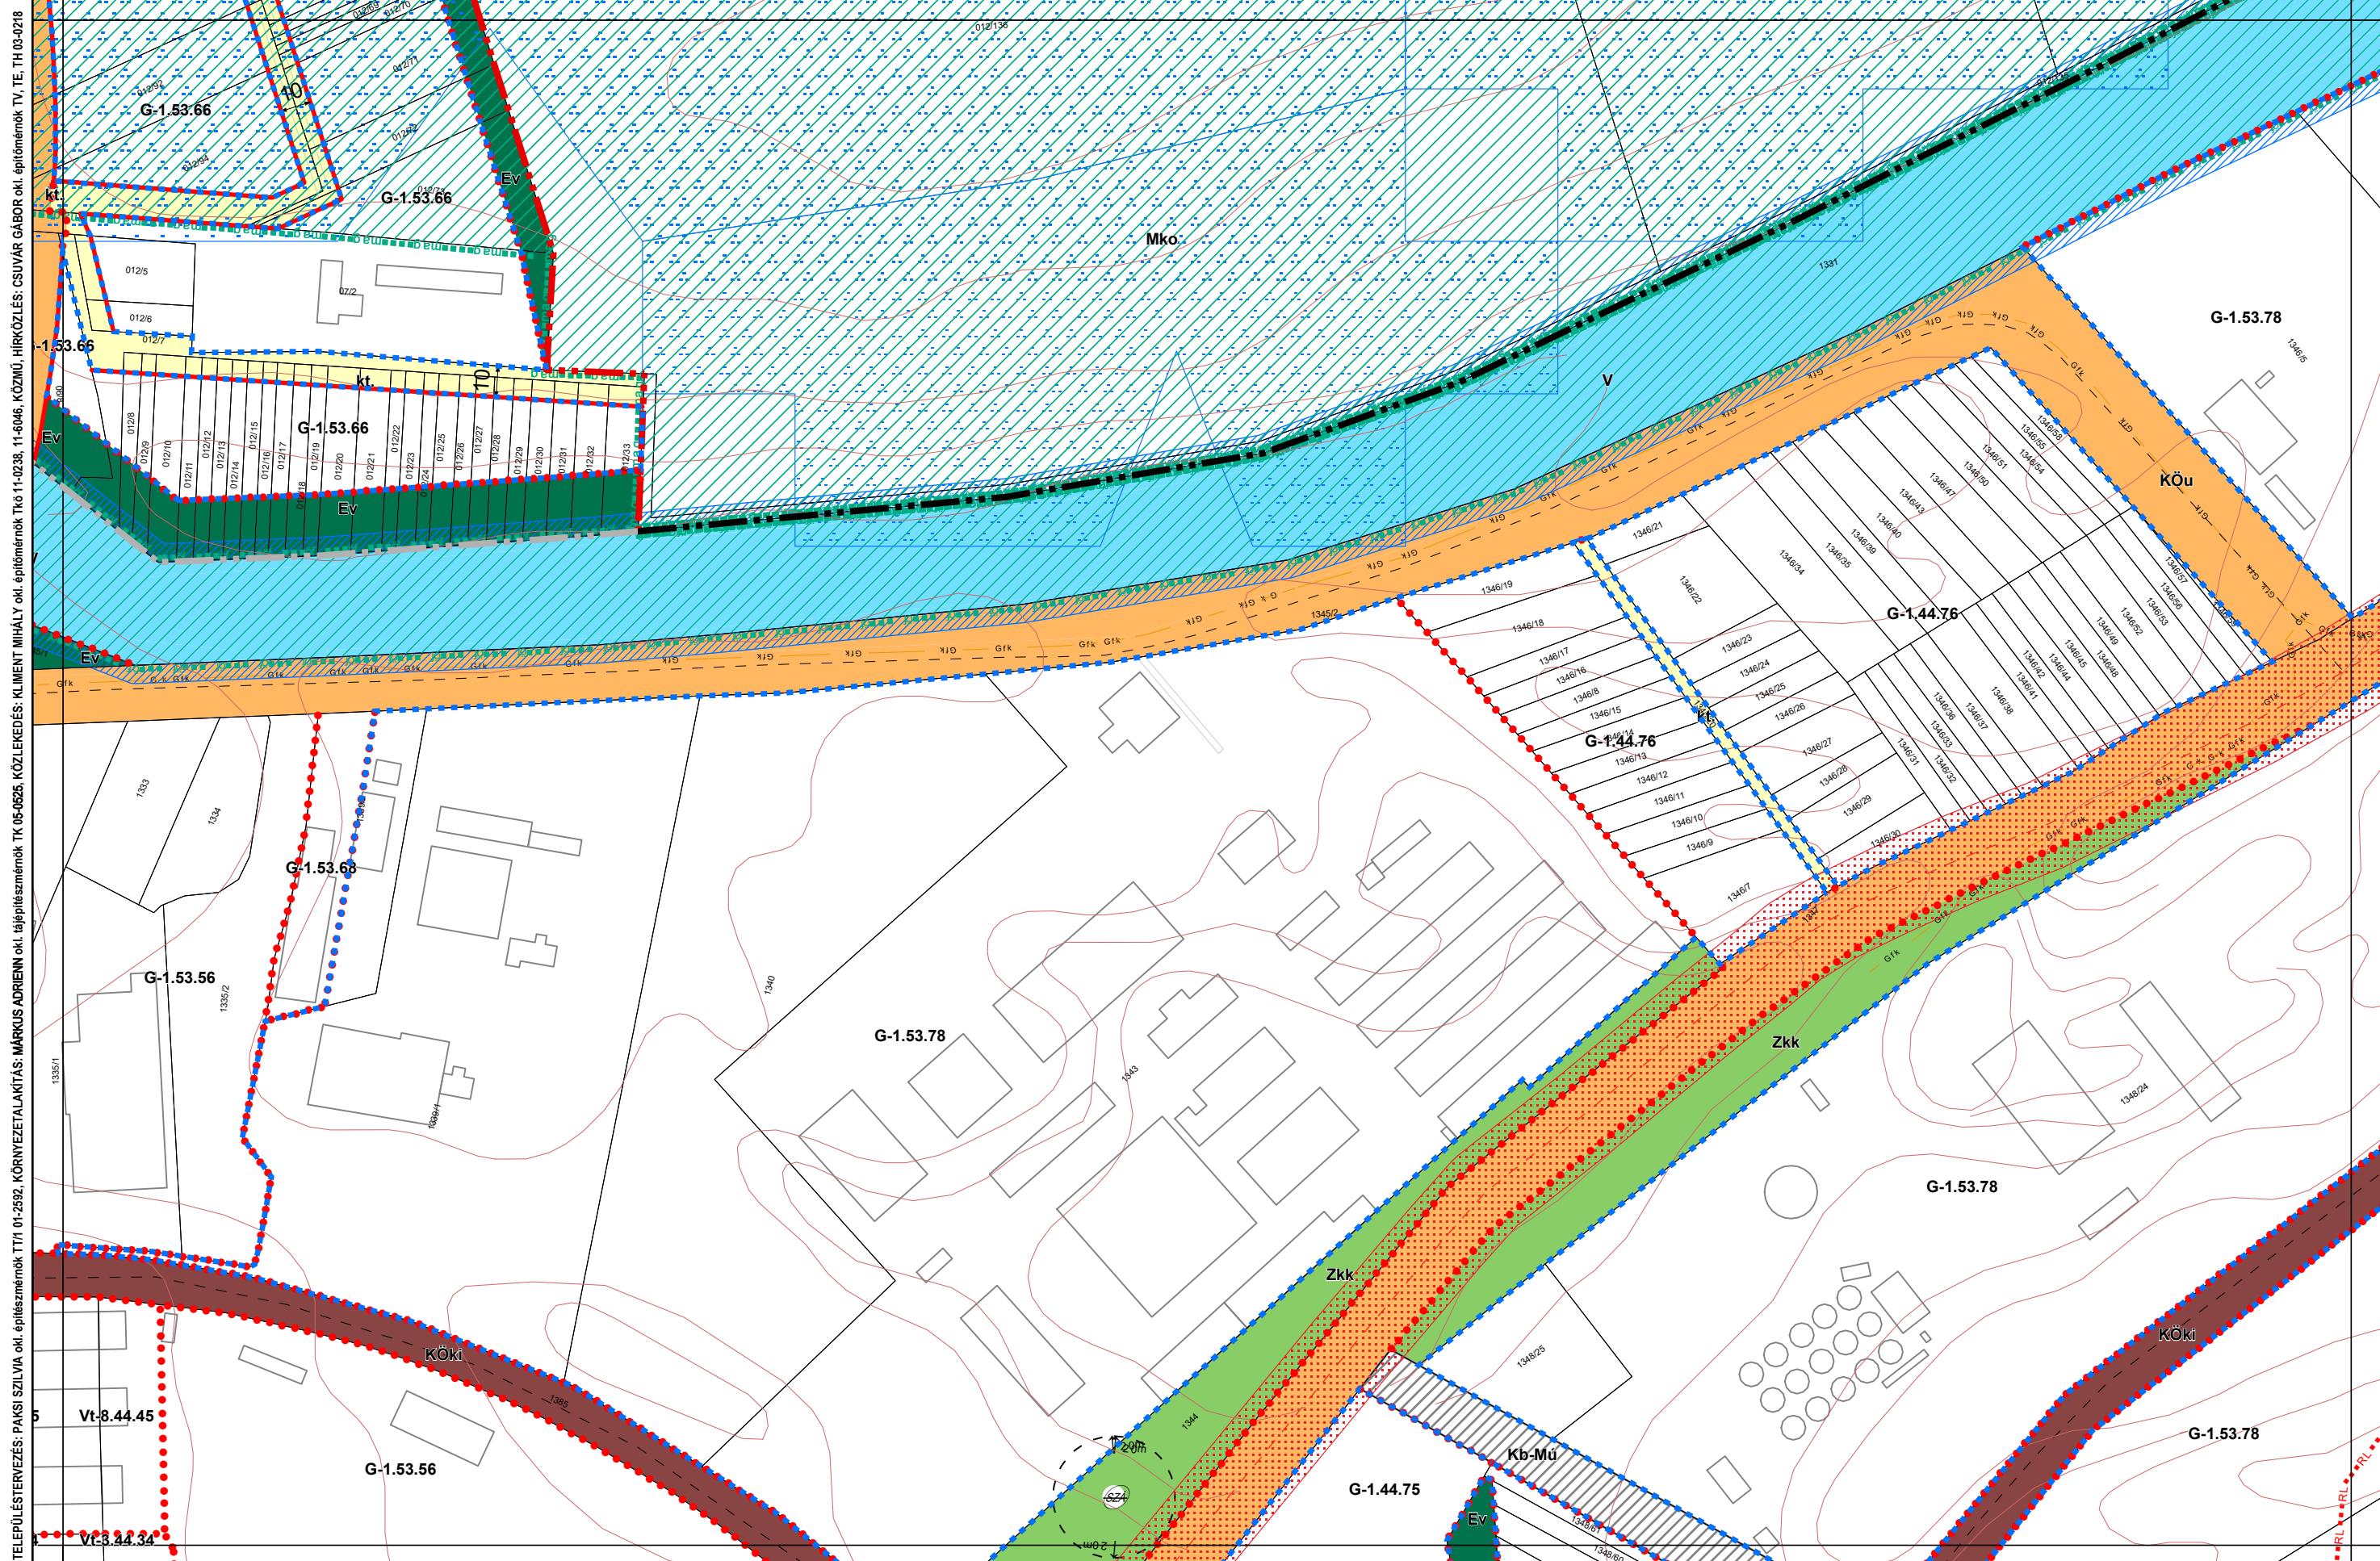

# Kalocsa Város Belterületi Szabályozási Terve M=1:2000

14-2  
14-3  
14-4  
14-5  
20-2  
20-3

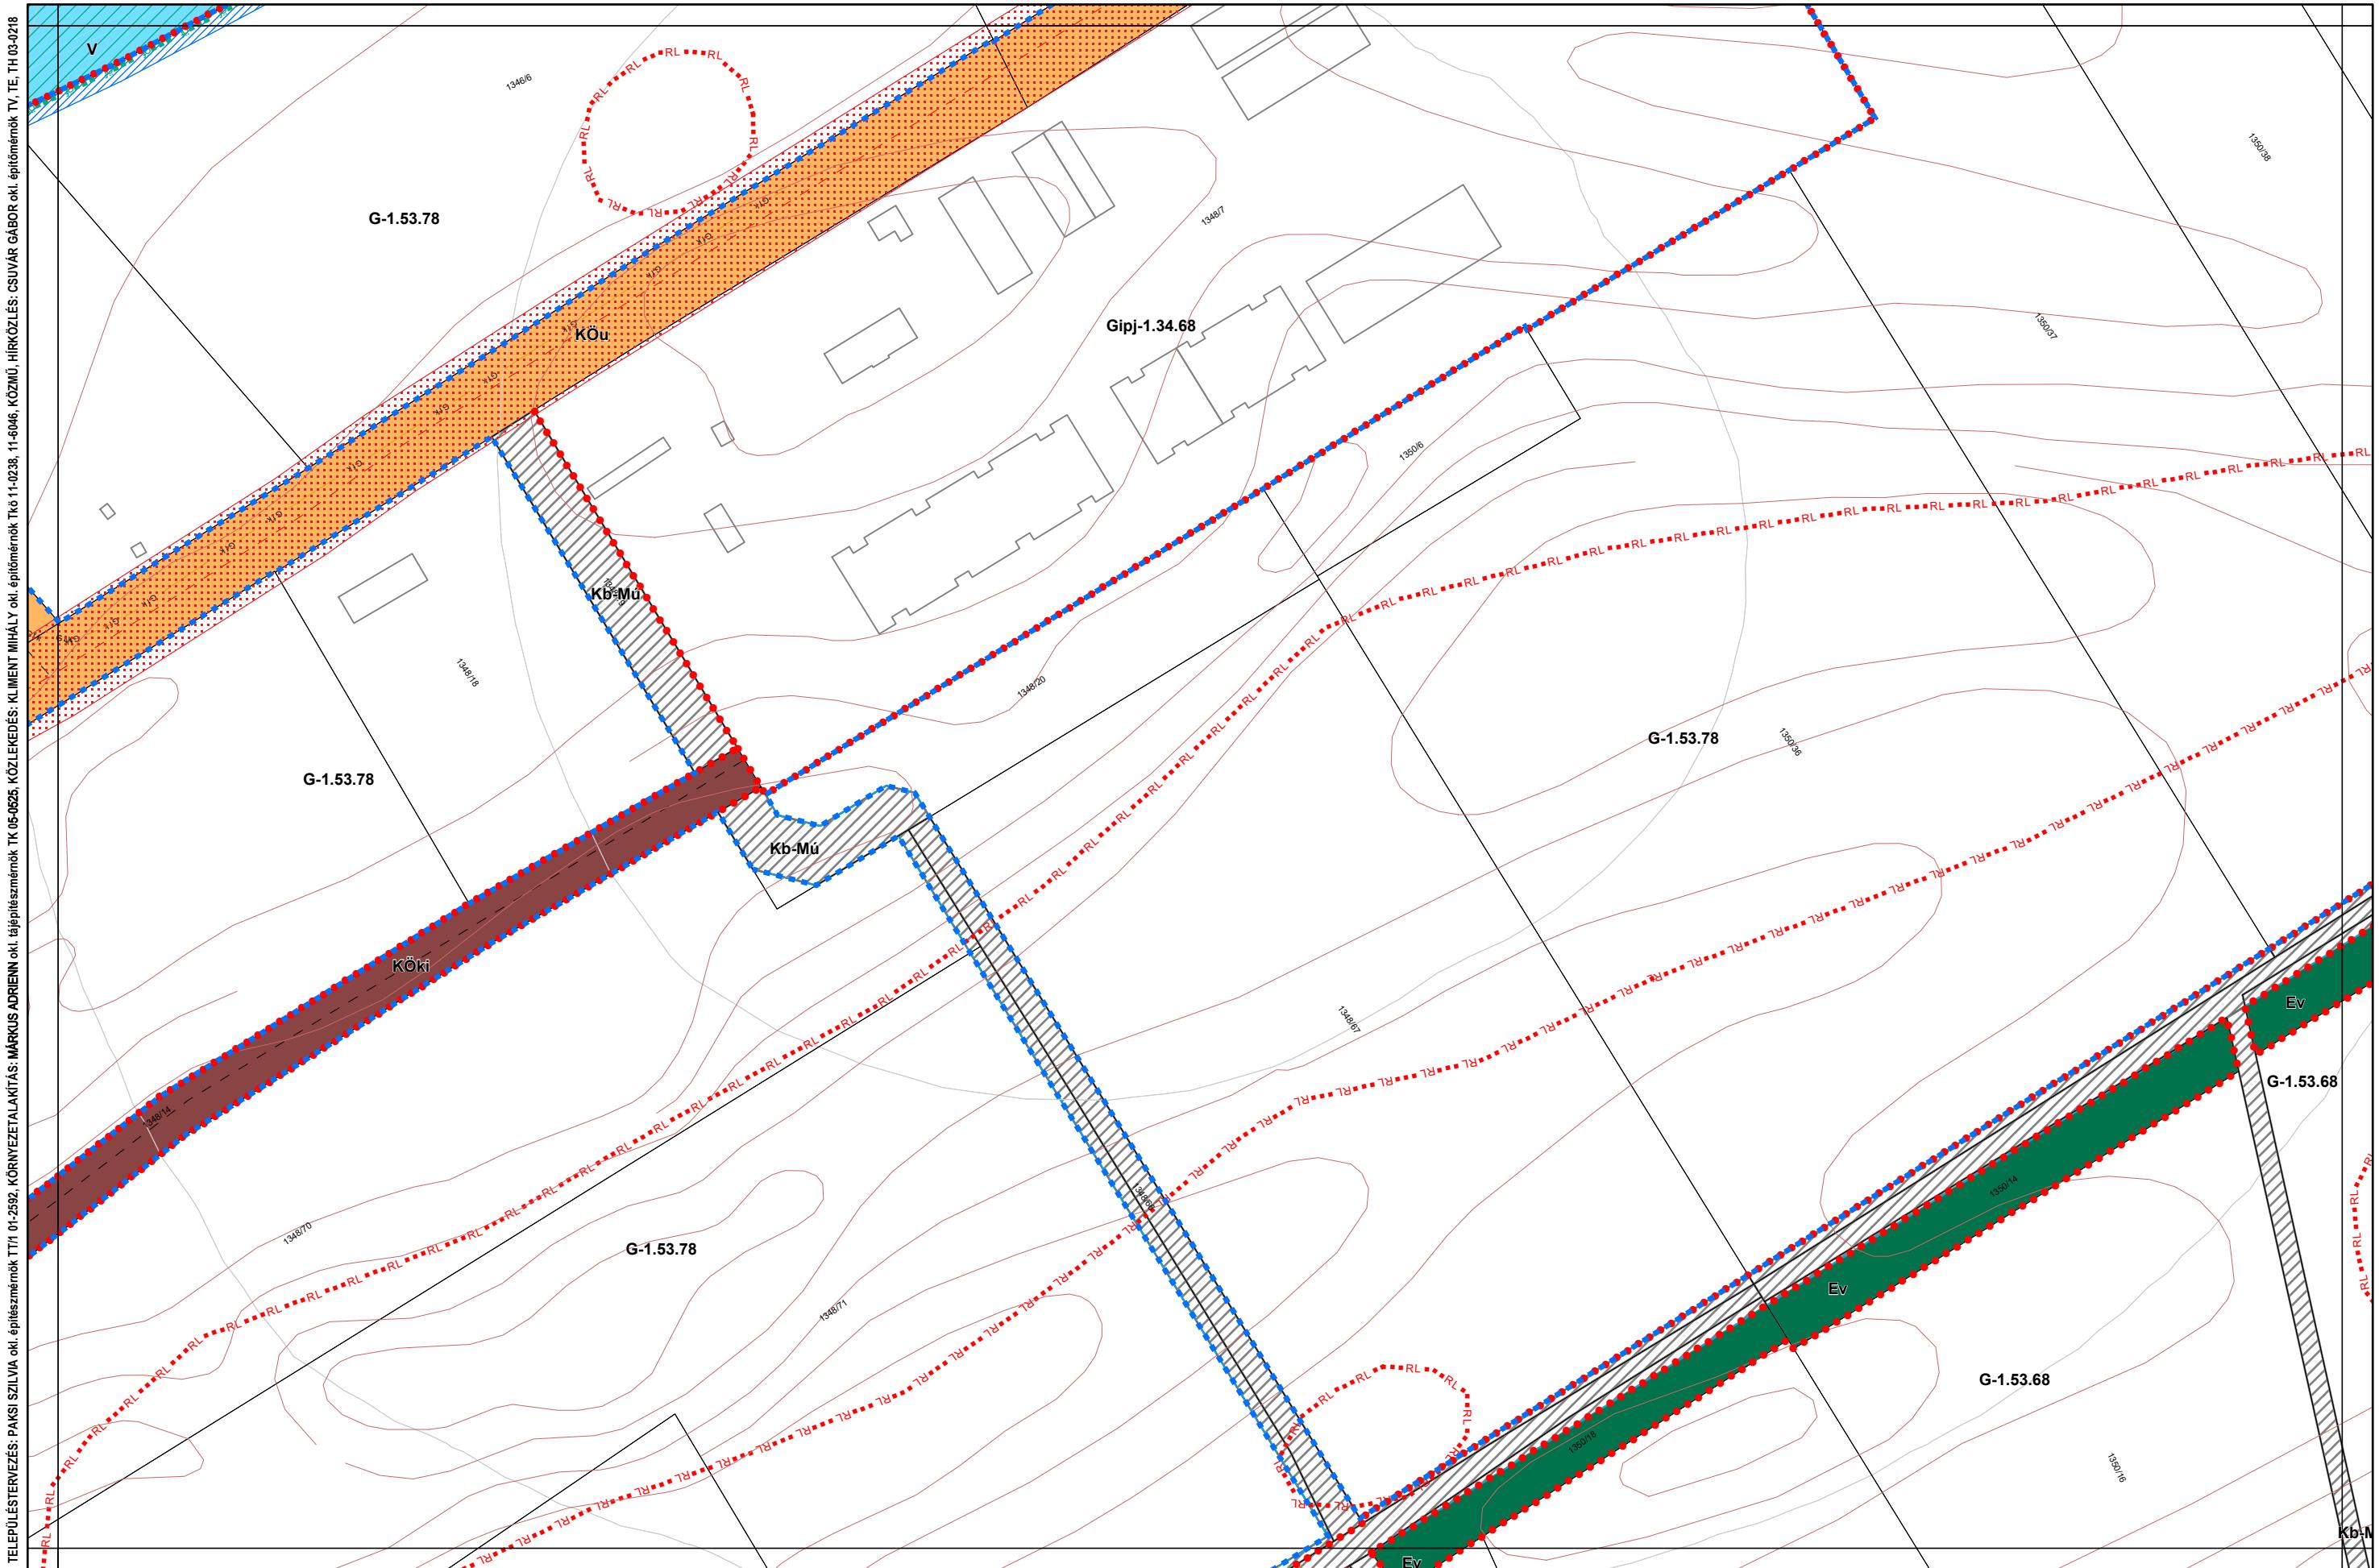

1. melléklet a 13/2020. (IX. 29.) önkormányzati rendelethez

14/2022. (X. 27.), .../2024. (....) önkormányzati rendelettel módosított tervlap

Készült az állami alapadatszolgáltatás felhasználásával


# Kalocsa Város Belterületi Szabályozási Terve M=1:2000

15-1

15-3

0 50 100 200 m

14-2  
15-3

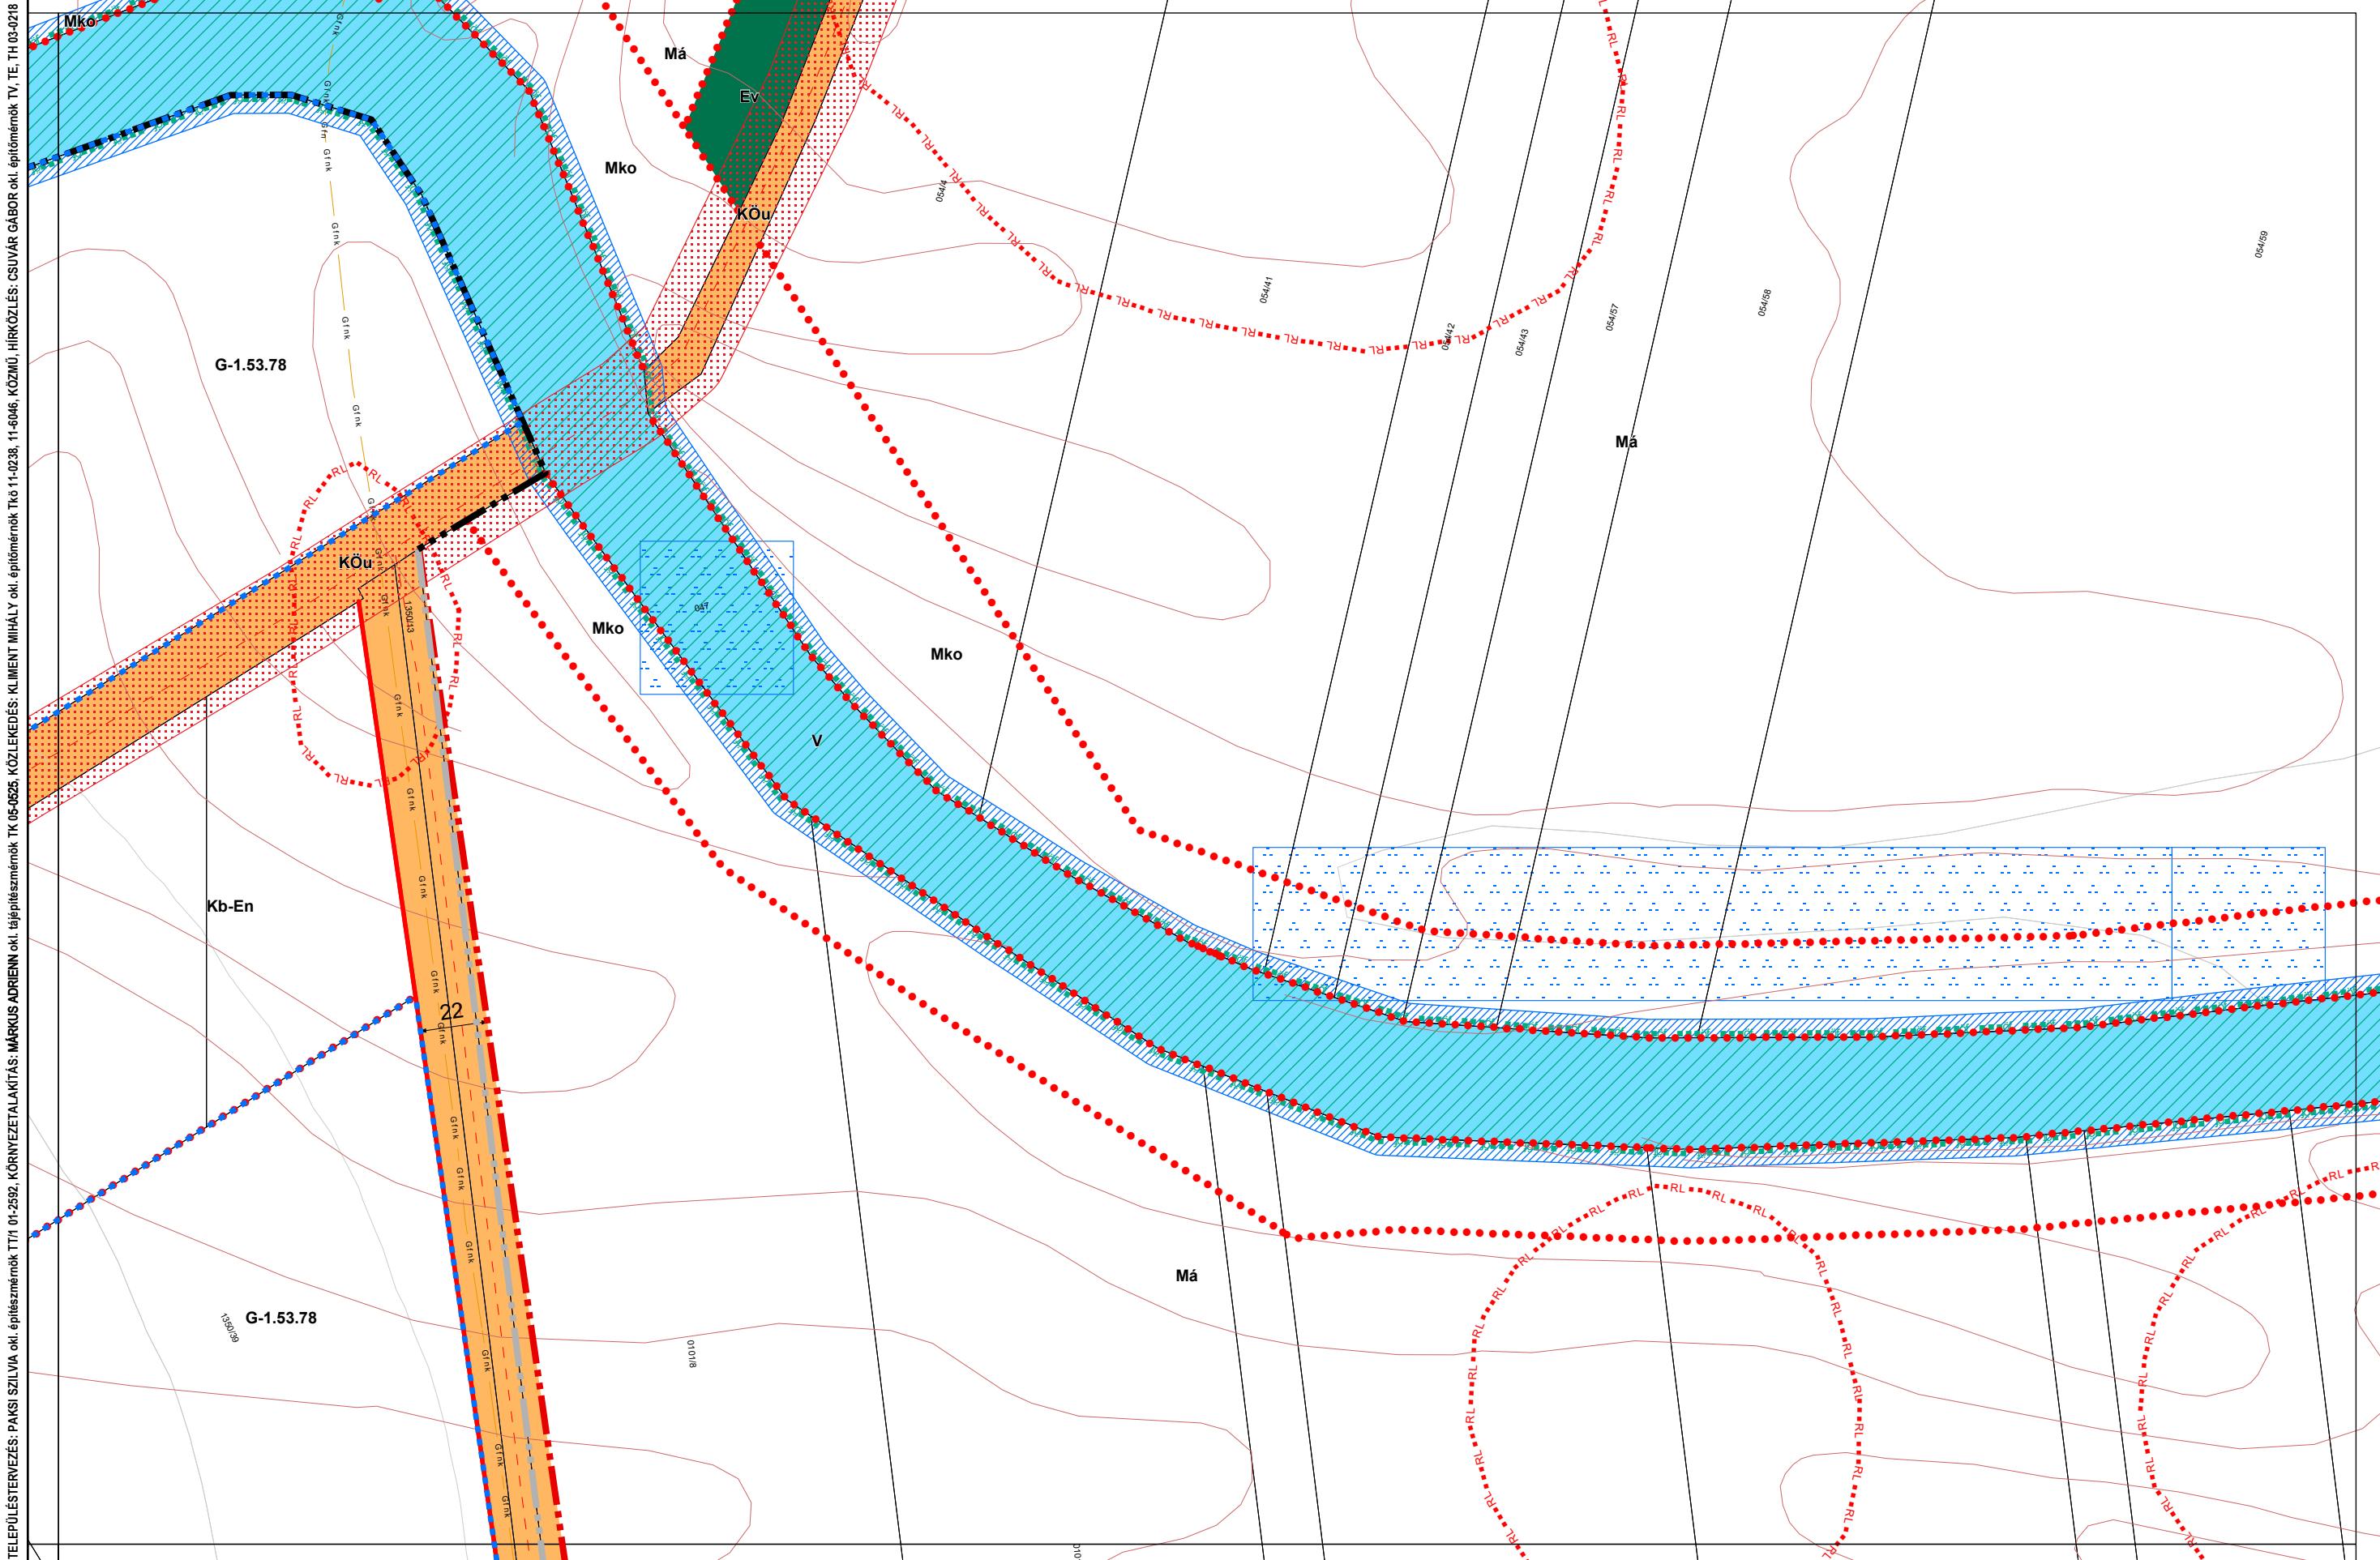


1. melléklet a 13/2020. (IX. 29.) önkormányzati rendelethez

14/2022. (X. 27.), .../2024. (....) önkormányzati rendelettel módosított tervlap

Készült az állami alapadatszolgáltatás felhasználásával


# Kalocsa Város Belterületi Szabályozási Terve M=1:2000

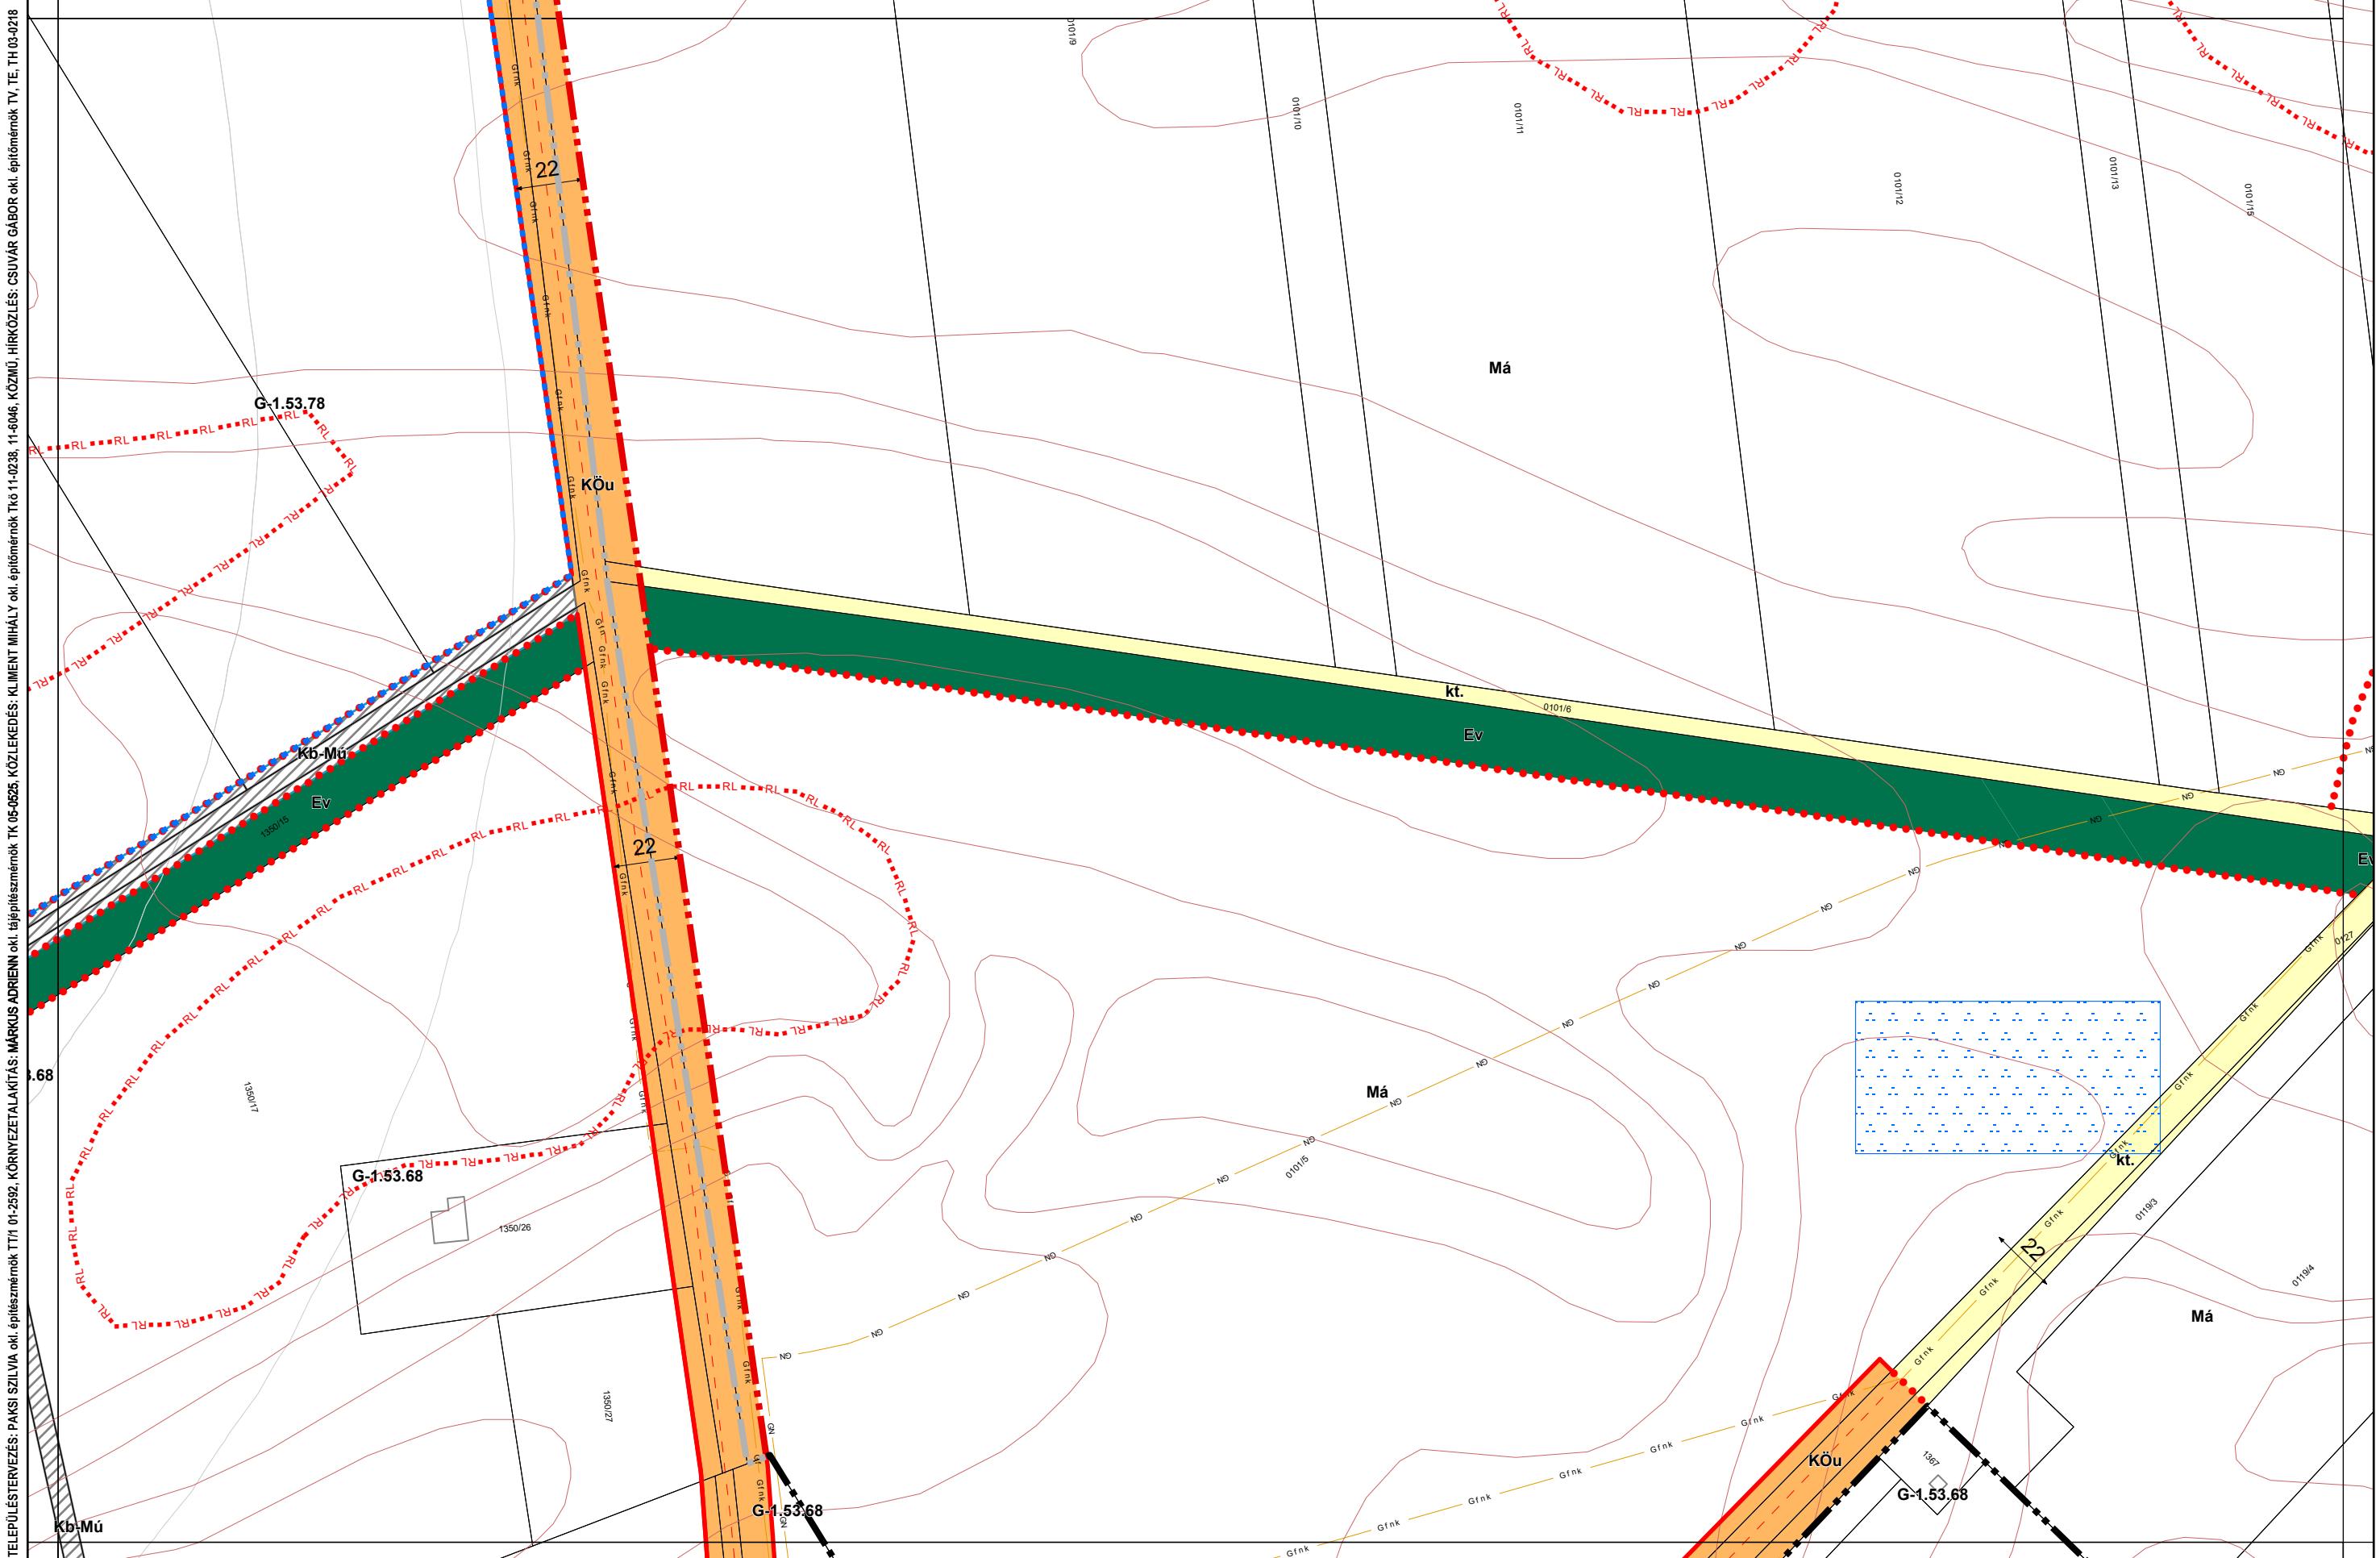

# Kalocsa Város Belterületi Szabályozási Terve M=1:2000

0 50 100 200 m

TELEPÜLETTERVÉZÉS: PÁKSI SZILVIA önk. építészmérnök TT11 01-2592, KÖRNYEZETTALAKITÁS: MÁRKUS ADRIENN önk. építészmérnök TK 05-0525, KÖZLÉKEZÉS: KLEMENT MIHÁLY önk. építészmérnök Tró 11-0238, 11-6046, KÖZNÚ: HIRKÖZLÉS: CSUVAR GABOR önk. építészmérnök TV, TE, TH 03-2188

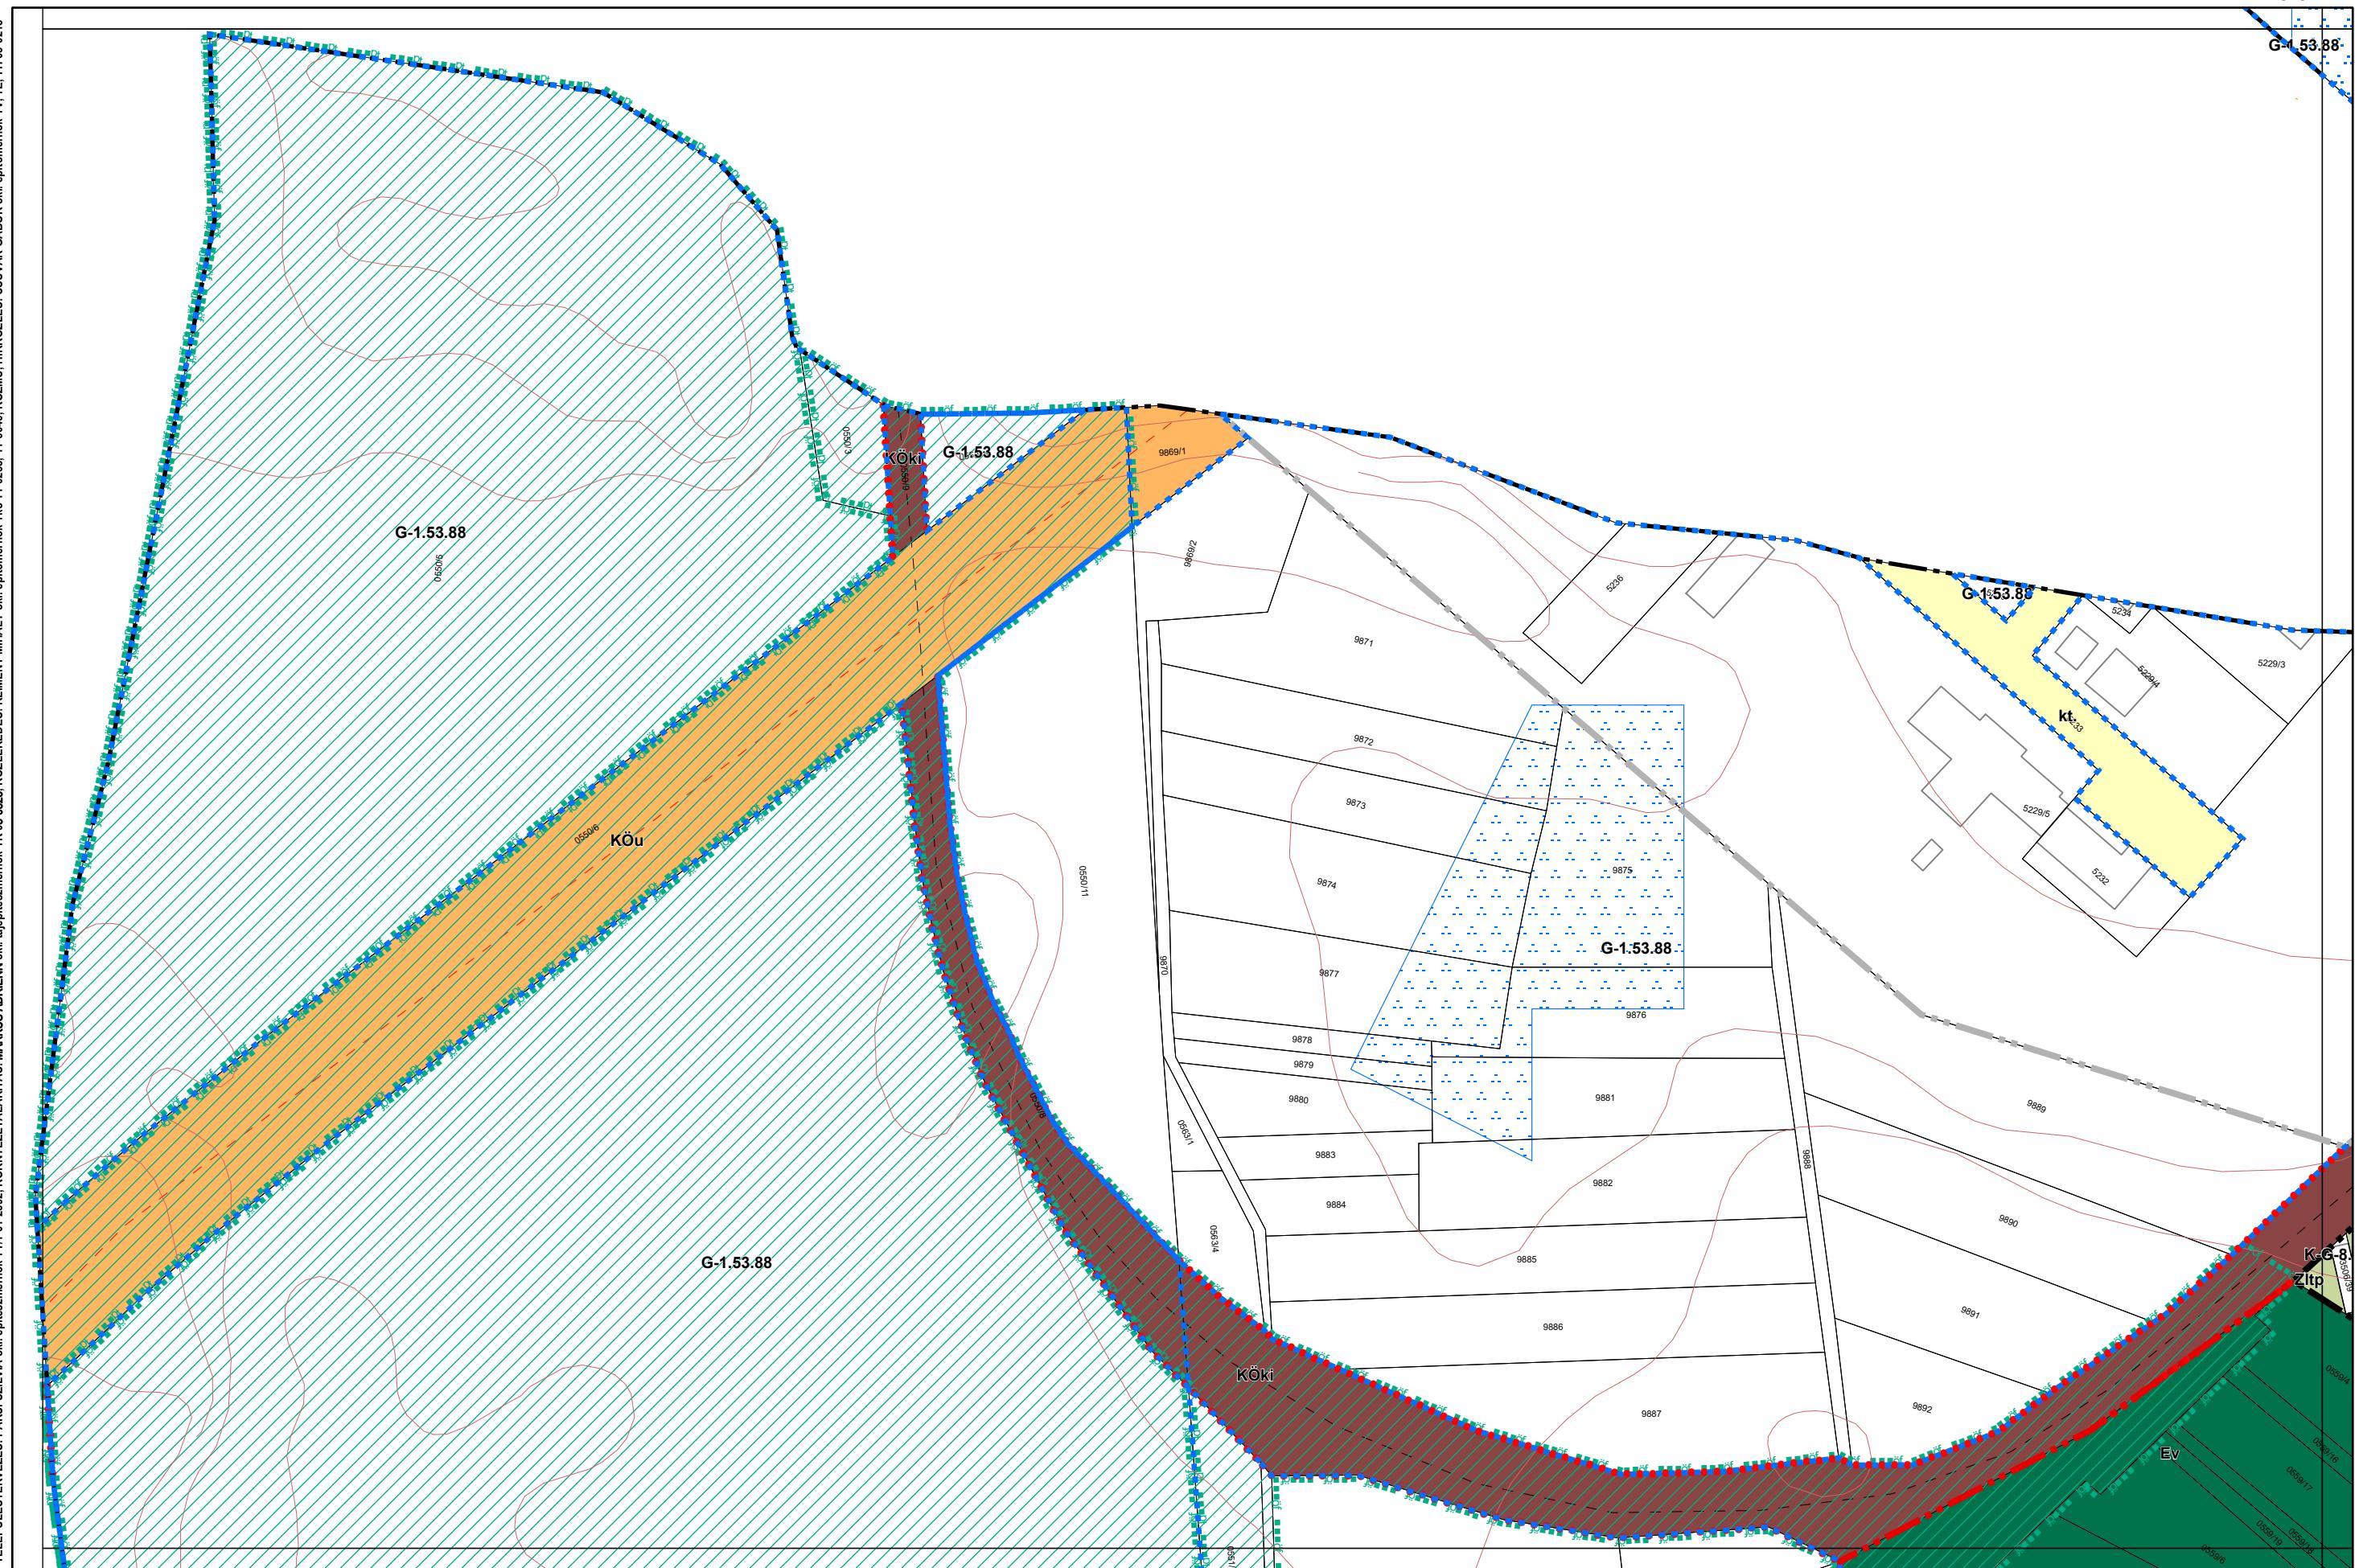


1. melléklet a 13/2020. (IX. 29.) önkormányzati rendelethez

14/2022. (X. 27.), .../2024. (....) önkormányzati rendelettel módosított tervlap

Készült az állami alapadatszolgáltatás felhasználásával

# Kalocsa Város Belterületi Szabályozási Terve M=1:2000

0 50 100 200 m

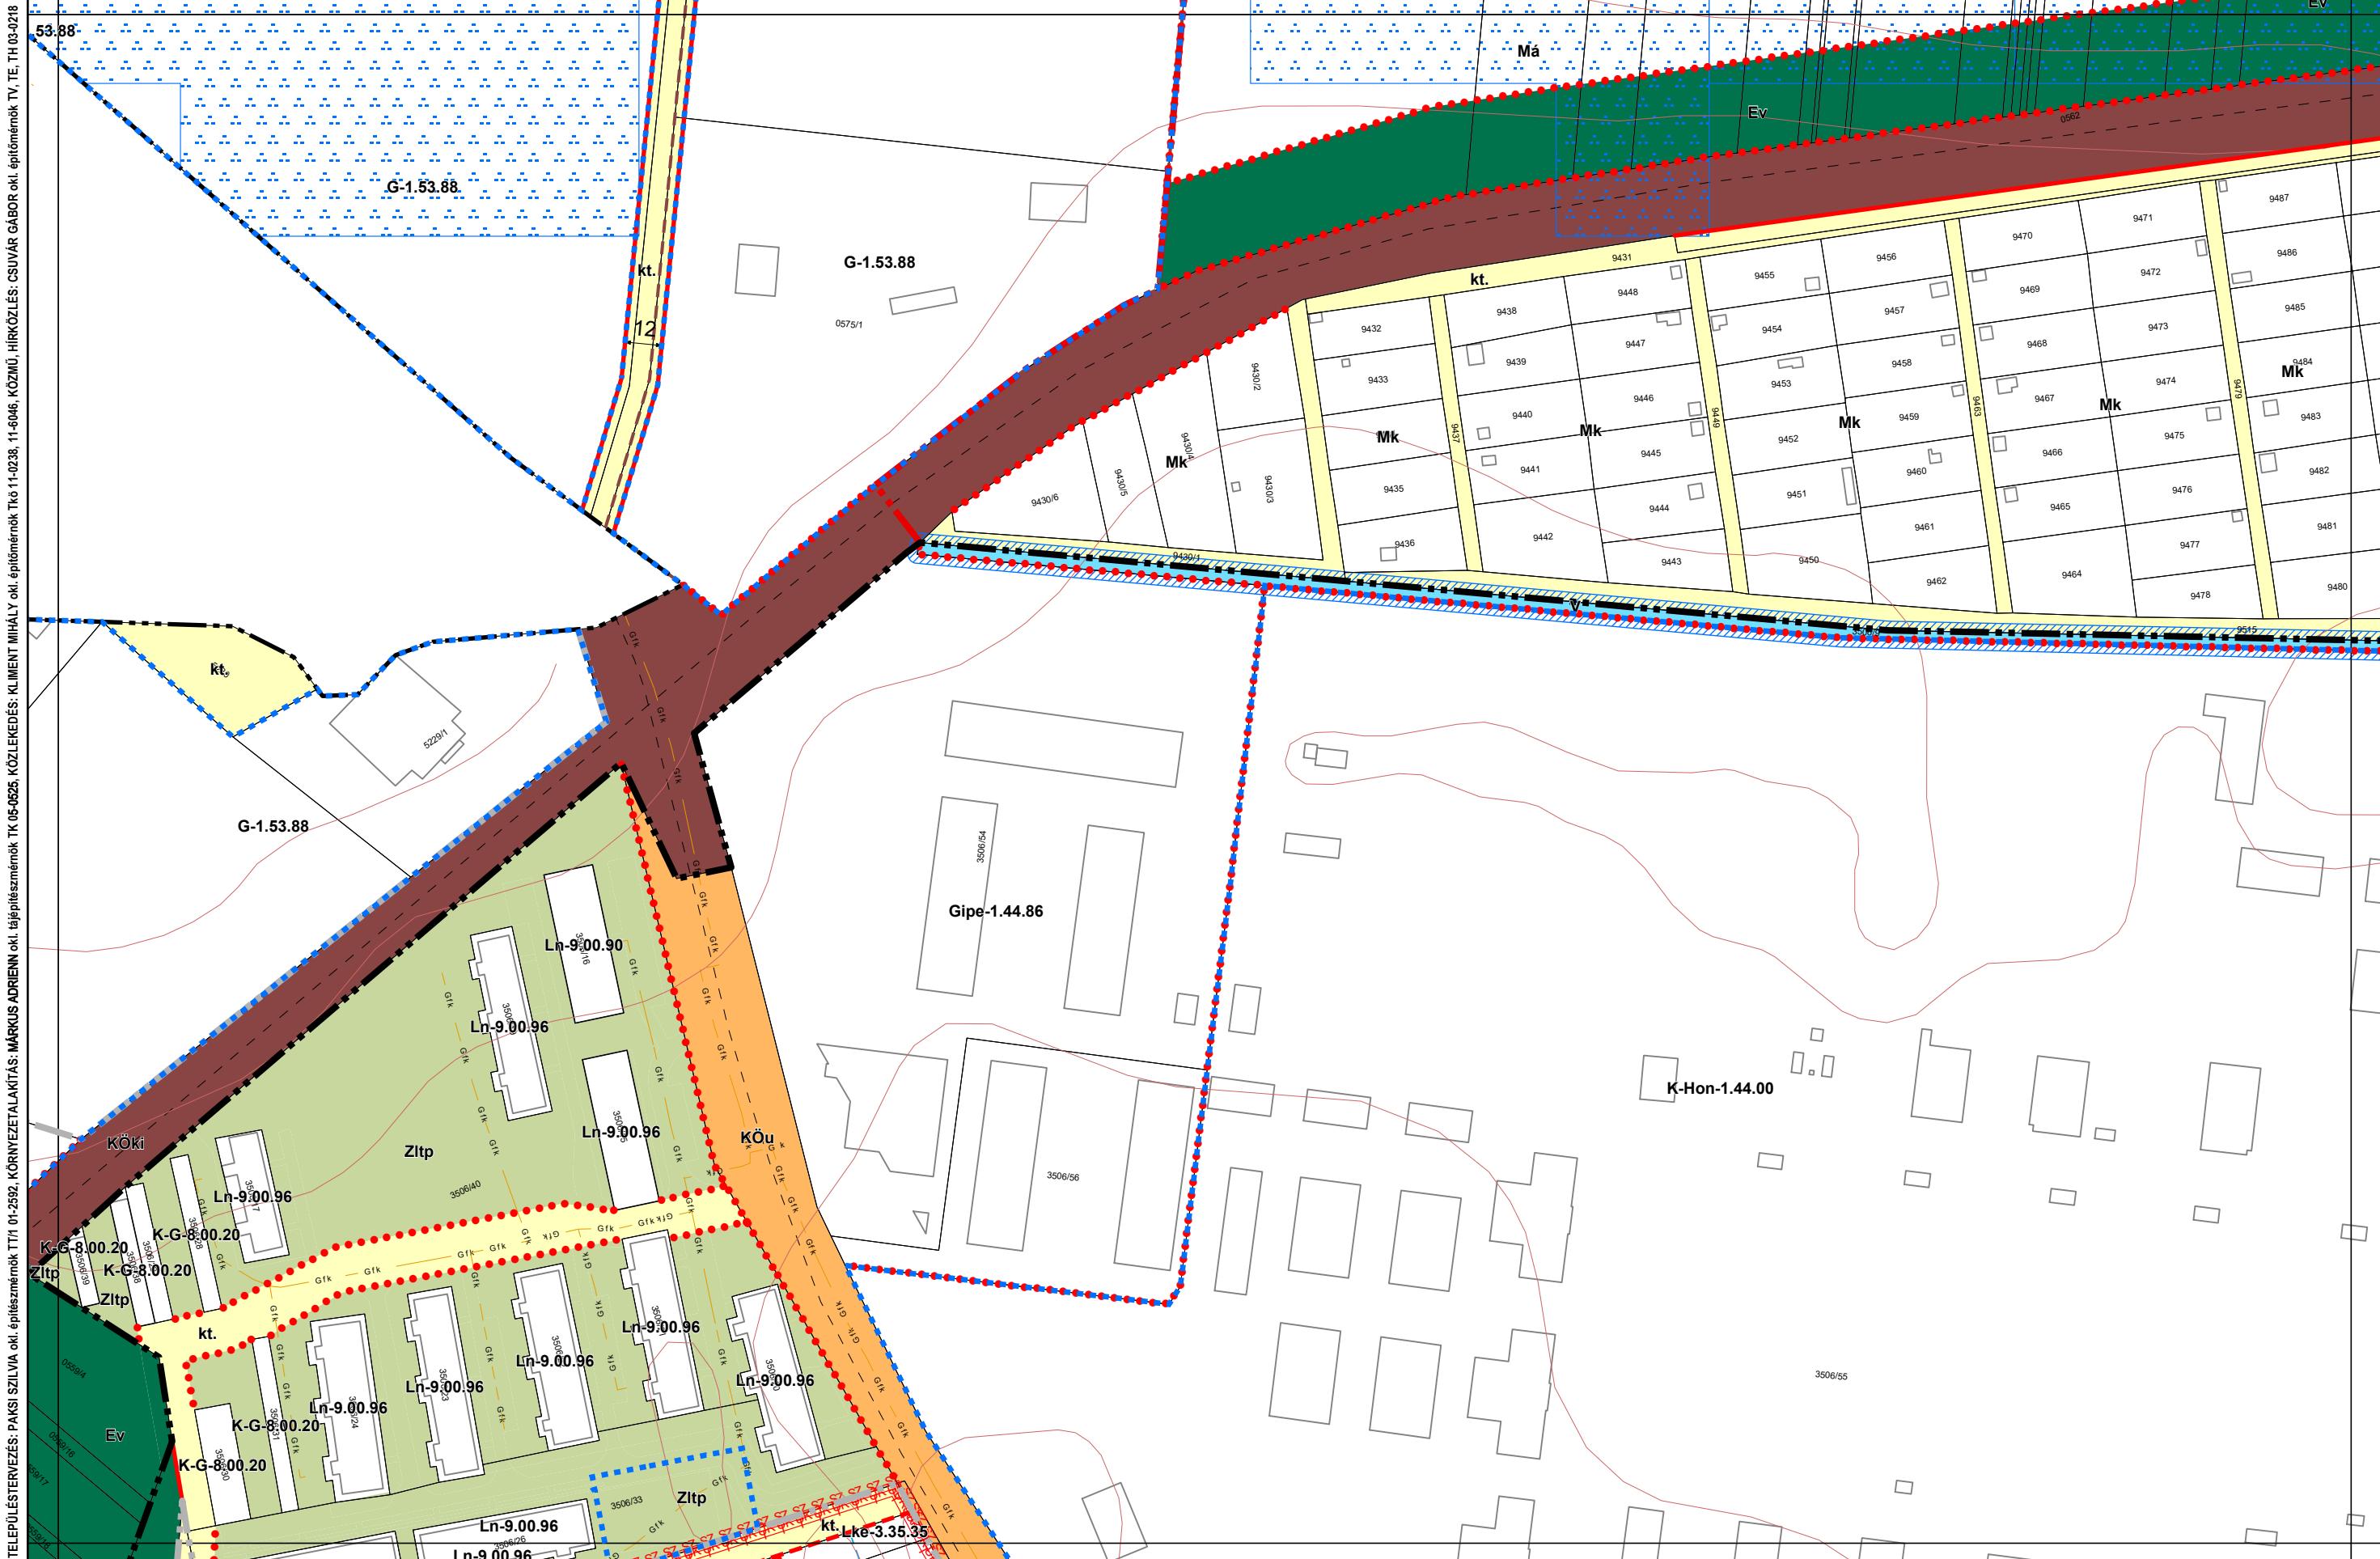

## 1. melléklet a 13/2020. (IX. 29.) önkormányzati rendelethez

Készült az állami alapadatszolgáltatás felhasználásával


14/2022. (X. 27.), .../2024. (....) önkormányzati rendelettel módosított tervlap

# Kalocsa Város Belterületi Szabályozási Terve M=1:2000



Kalocsa Város Belterületi Szabályozási Terve M=1:2000

KLIMENT MHÁLYI okt., építőmérnök Thív 11-02-28. 11-6046, KÖZMŰ, HIRKOZLÉS; CSUVÁR GÁBOR okt., építőmérnök Thív 05-0825, KÖZLEKEDÉS; KLEMENT MHÁLYI okt., építőszakemberek TTIV 01-2592, KÖRNYEZETTALAKÍTÁS; MARKUS ADRIENN okt., építészettanácsadó TTIV 01-2592, KÖRNYEZETTELŐPÜLÉSTERVEZÉS; PÁKSI SZILVIA okt., építőszakemberek TTIV 01-2592, KÖRNYEZETTANÁCSADÓ

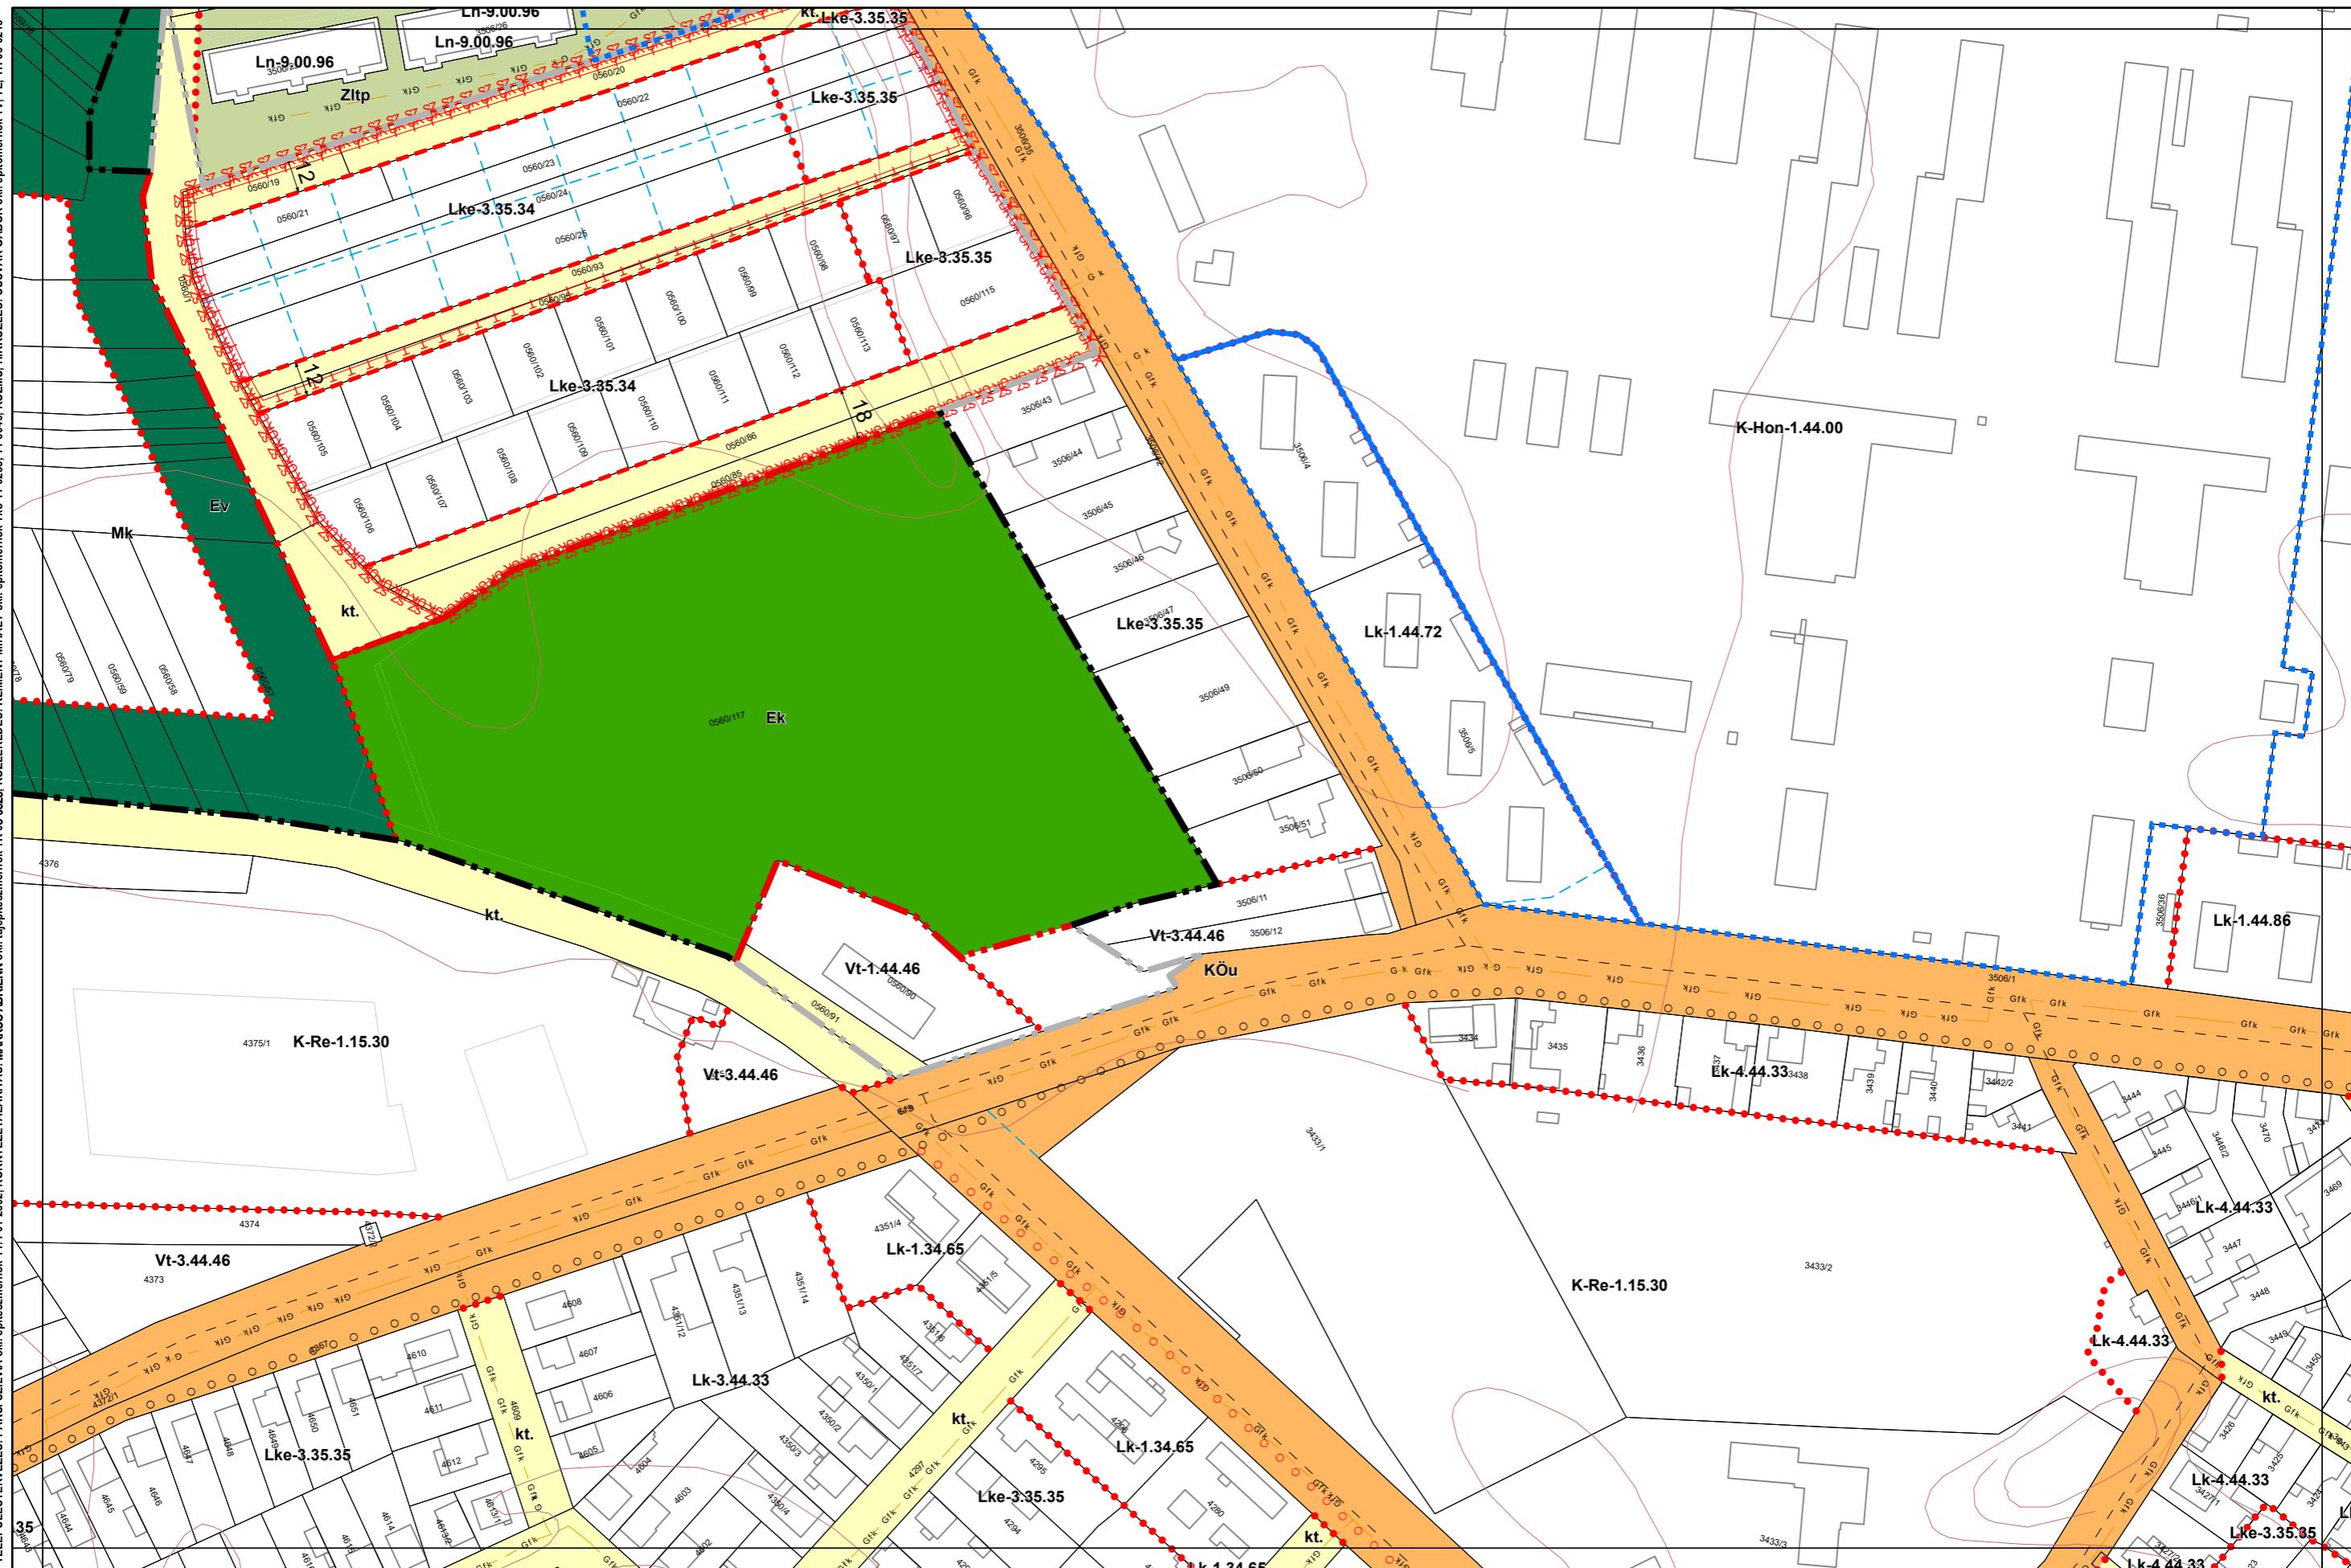

## **1. melléklet a 13/2020. (IX. 29.) önkormányzati rendelethez**

14/2022. (X. 27.) és .../2024. (....) önkormányzati rendelettel módosított tervlap

Készült az állami alapadatszolgáltatás felhasználásával


Kalocsa Város Belterületi Szabályozási Terve M=1:2000

19-1 | 19-2

19-3

19-2

19-3

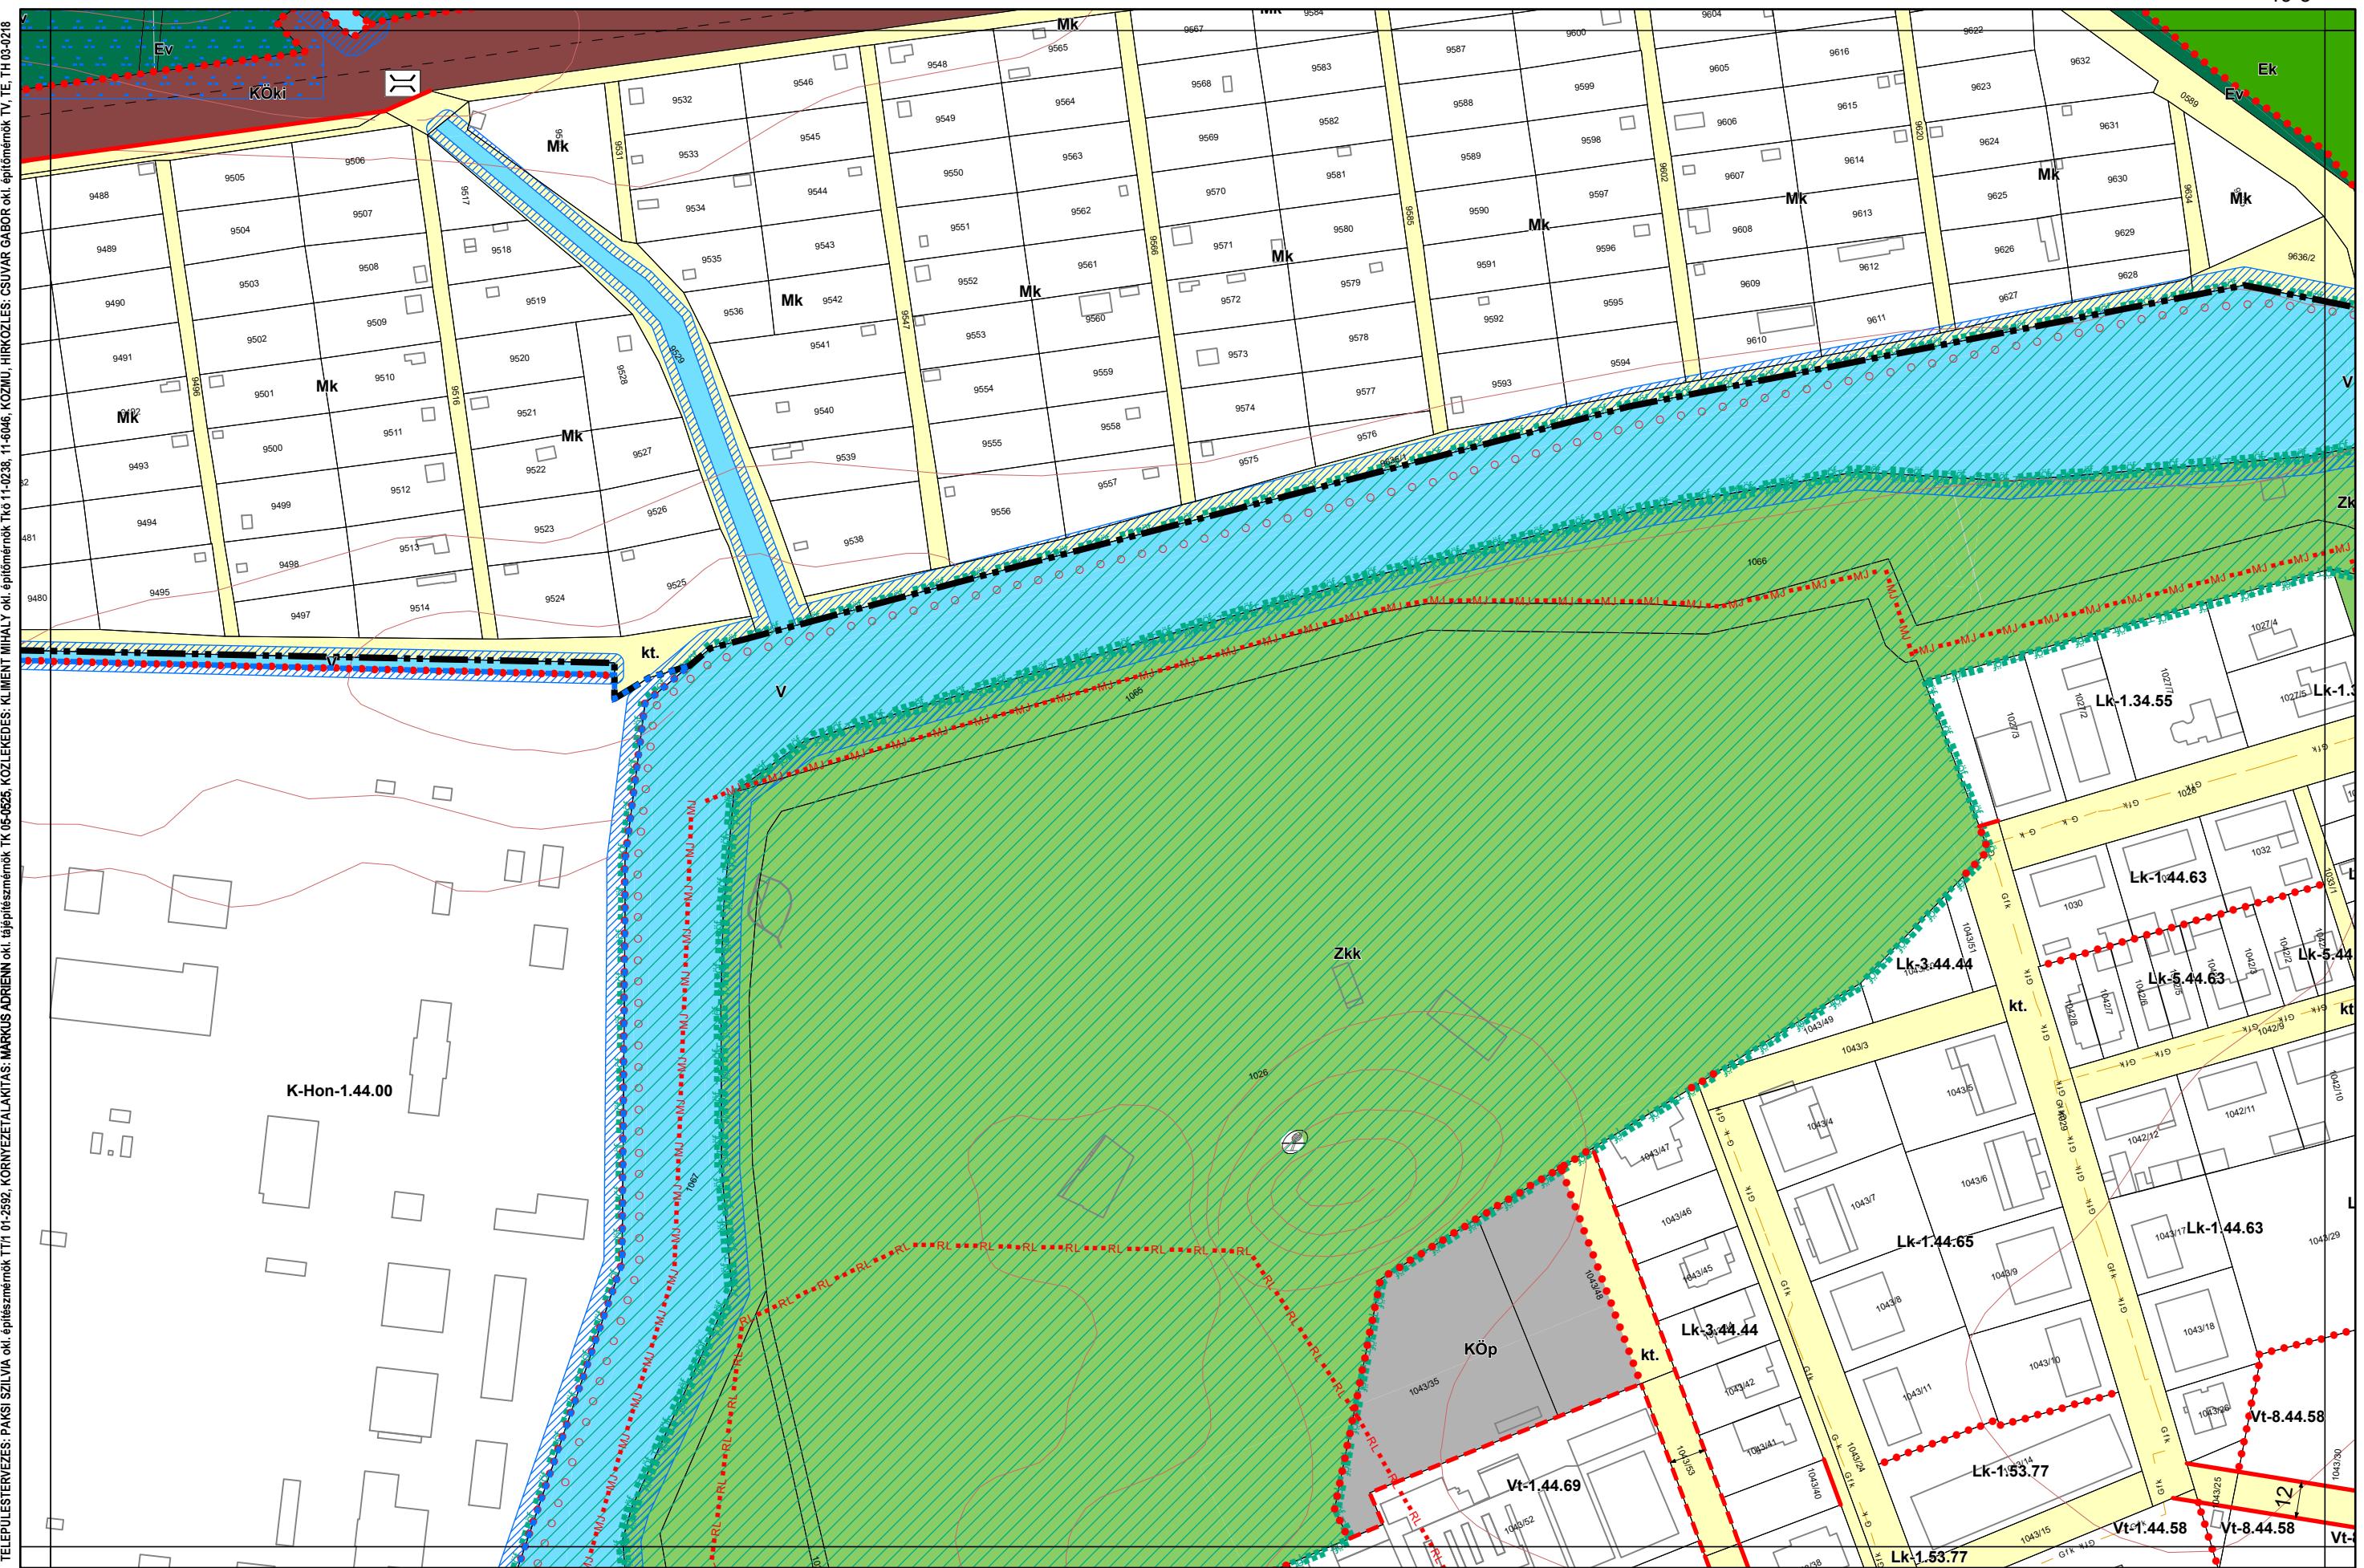

## **1. melléklet a 13/2020. (IX. 29.) önkormányzati rendelethez**

Készült az állami alapadatszolgáltatás felhasználásával

14/2022. (X. 27.), .../2024. (....) önkormányzati rendelettel módosított tervlap

Kalocsa Város Belterületi Szabályozási Terve M=1:2000


3-4

19-2

9-4

4.34

1388

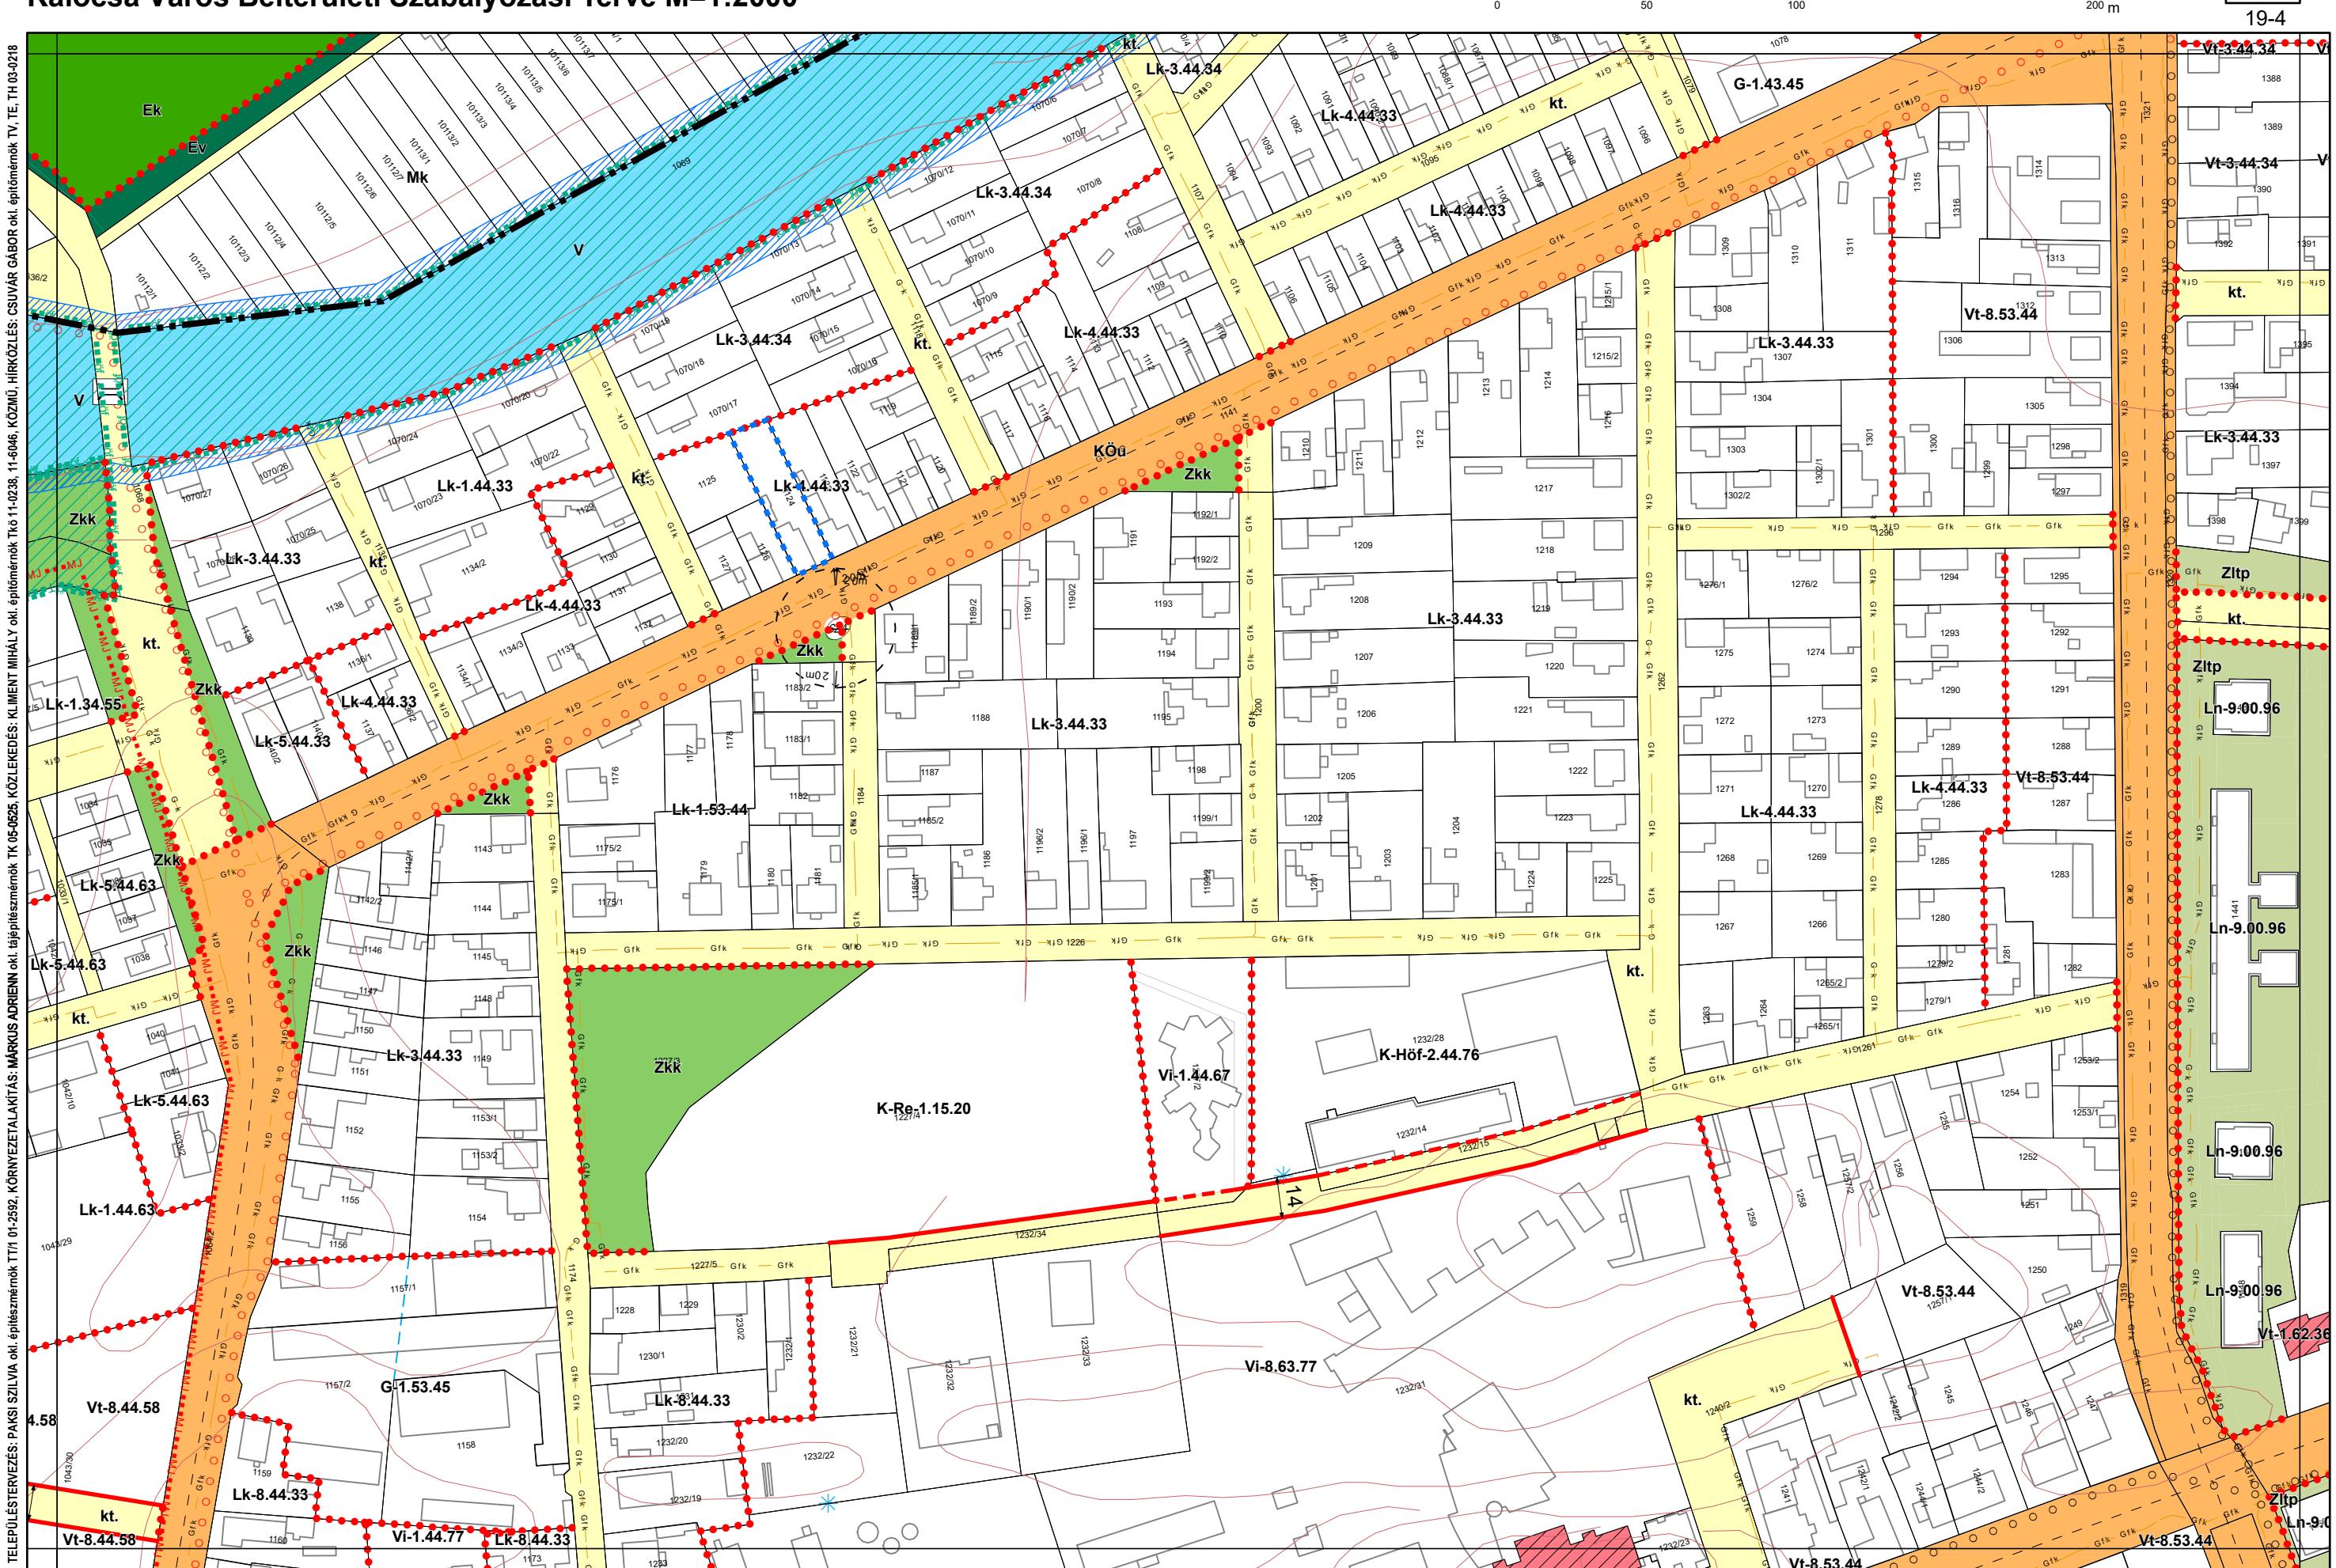


## **1. melléklet a 13/2020. (IX. 29.) önkormányzati rendelethez**

Készült az állami alapadatszolgáltatás felhasználásával

14/2022. (X. 27.), .../2024. (....) önkormányzati rendelettel módosított tervlap

Kalocsa Város Belterületi Szabályozási Terve M=1:200

• **WUJAN** GRADUN UNI. EPIJUNIENI VELI, IZVJEŠTAJ O PREDSTAVLJANJU INIZIJATIVI ZA UPOŠTUVANJE PRAVNIH PRIMJERAKA.

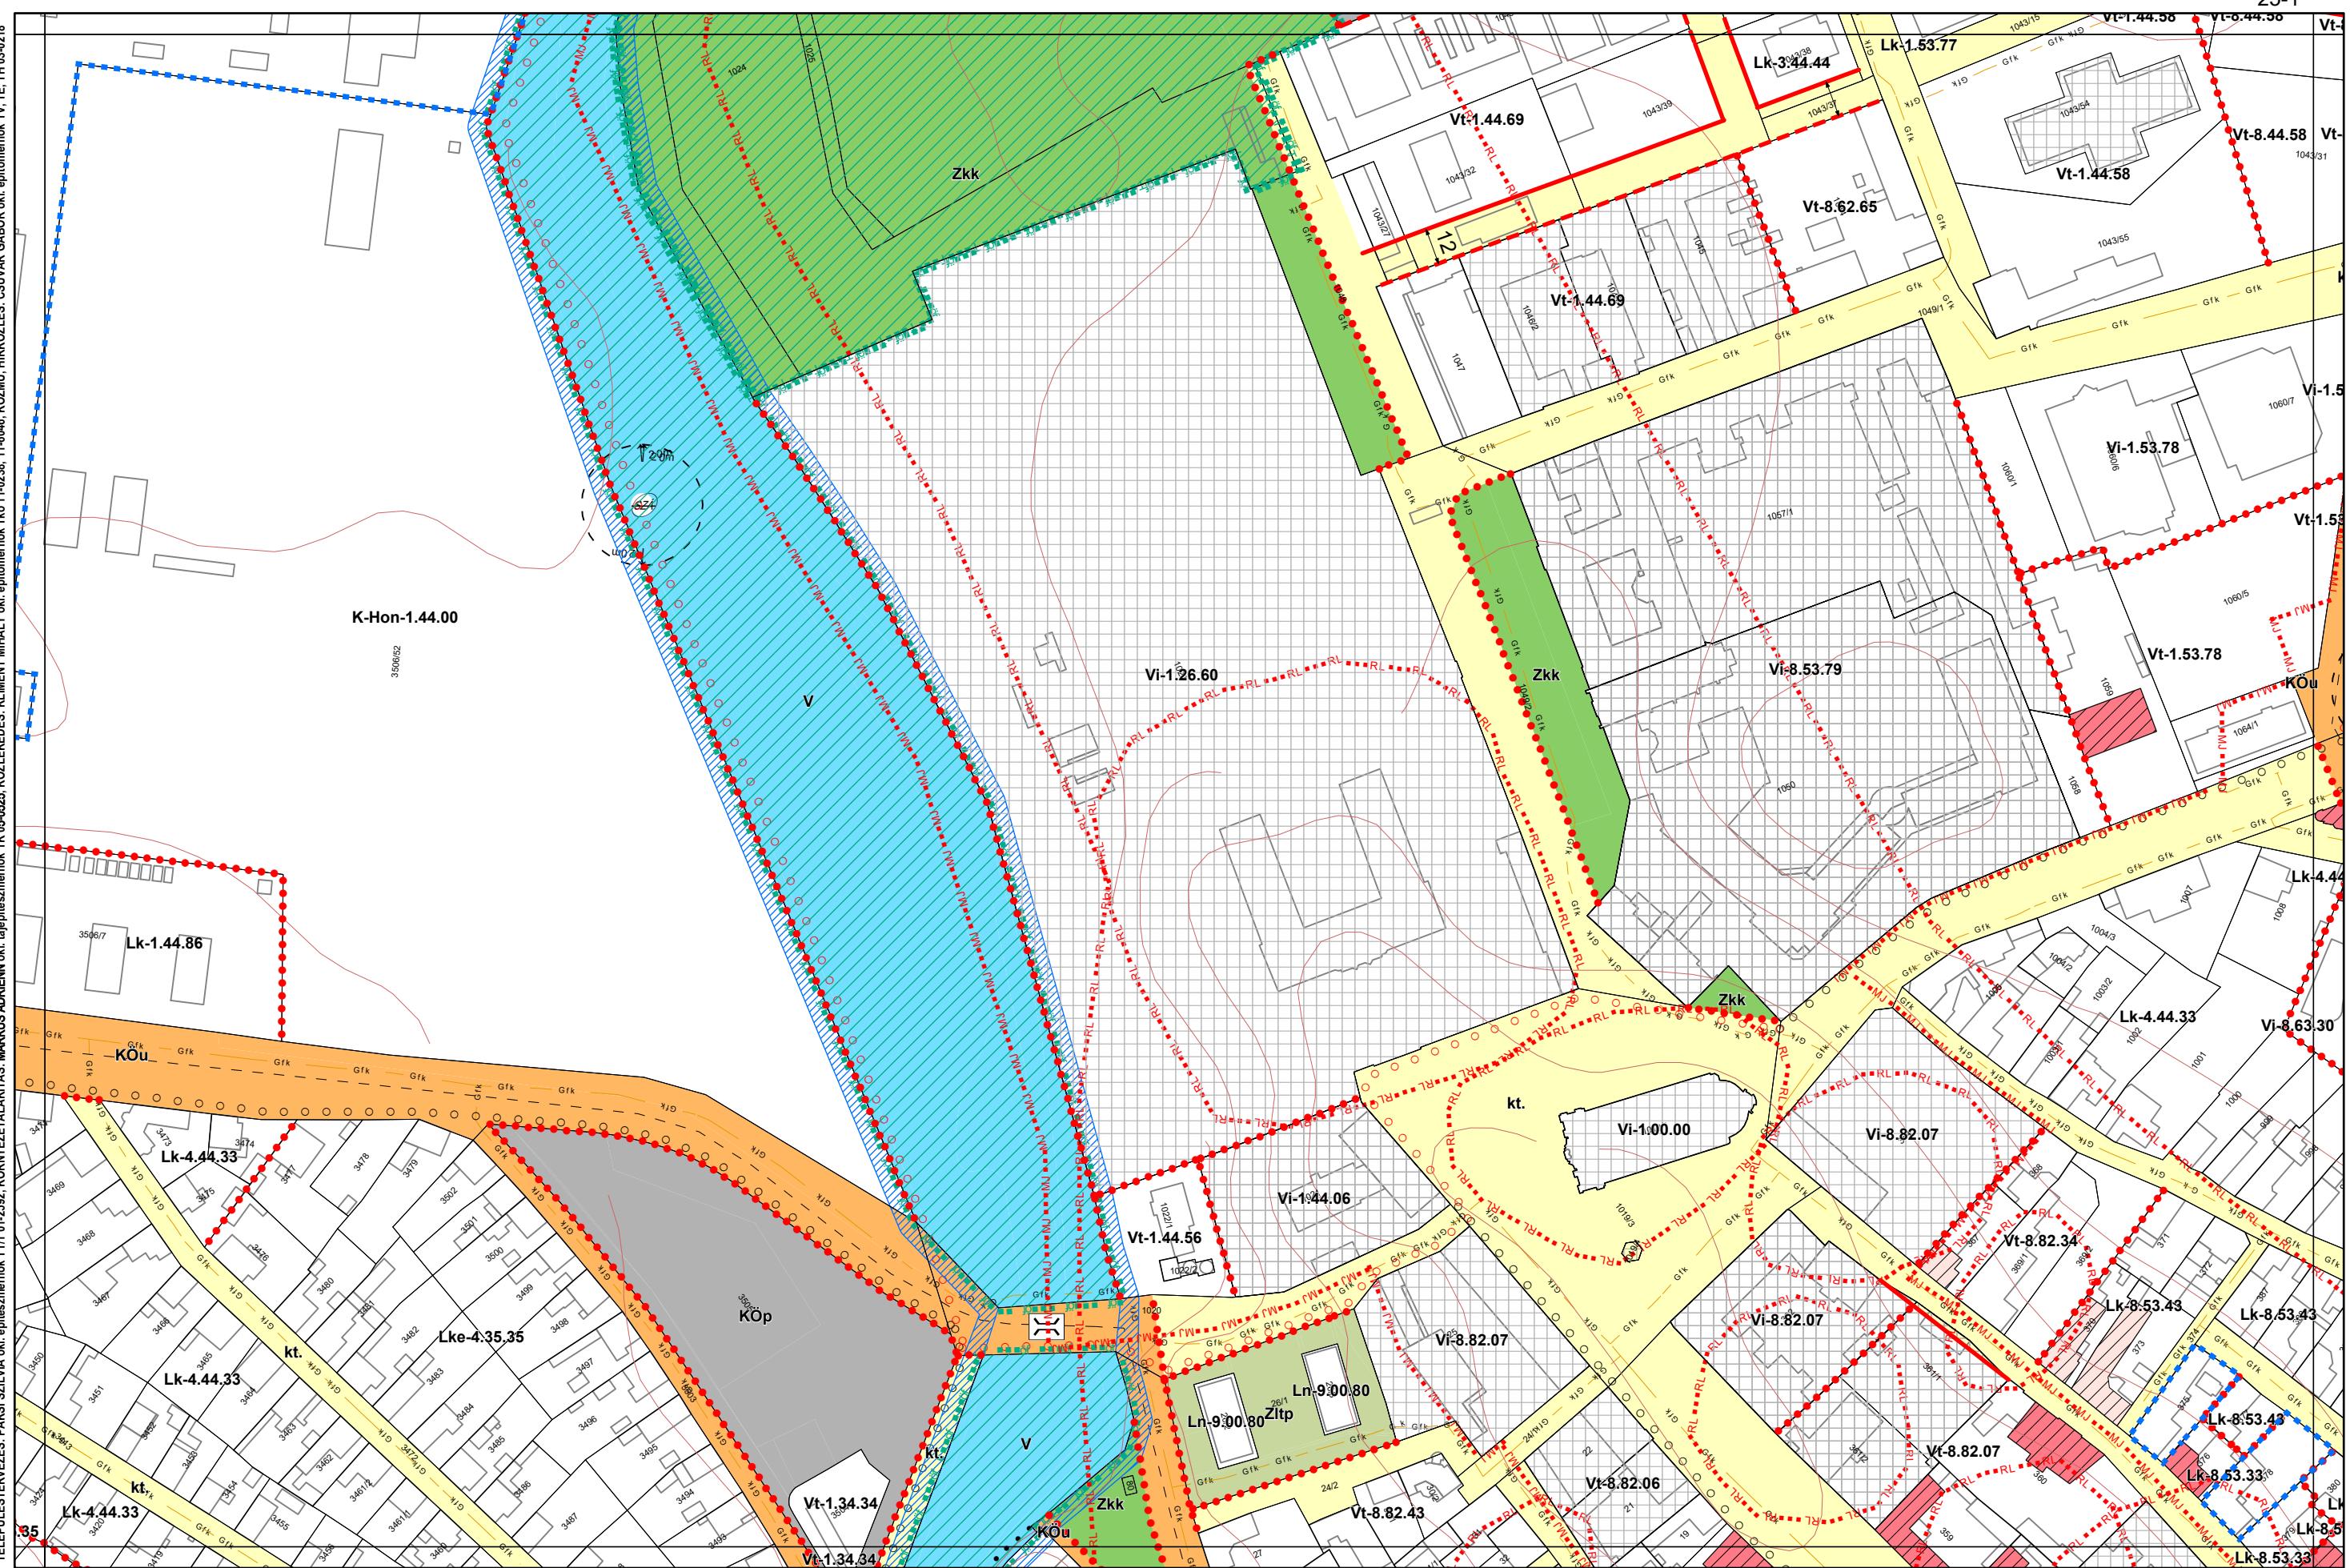


## **1. melléklet a 13/2020. (IX. 29.) önkormányzati rendelethez**

14/2022. (X. 27.), .../2024. (....) önkormányzati rendelettel módosított tervlá

Készült az állami alapadatszolgáltatás felhasználásával

# Kalocsa Város Belterületi Szabályozási Terve M=1:2000

TELEPÜLETTERVÉZÉS: PÁKSI SZILVIA önk. építészmérnök TT/1 01-2592, KÖRNYEZETTALAKITÁS: MÁRKUS ADRIENN önk. építészmérnök TK/05-0505, KÖZLEKESEN: KLEMENT MIHÁLY önk. építőmérnök Tké 11-02383, 11-6046, KÖZNÜI HIRKÖZLÉS: CSUVAR GABOR önk. építőmérnök TV, TE, TH 03-0218

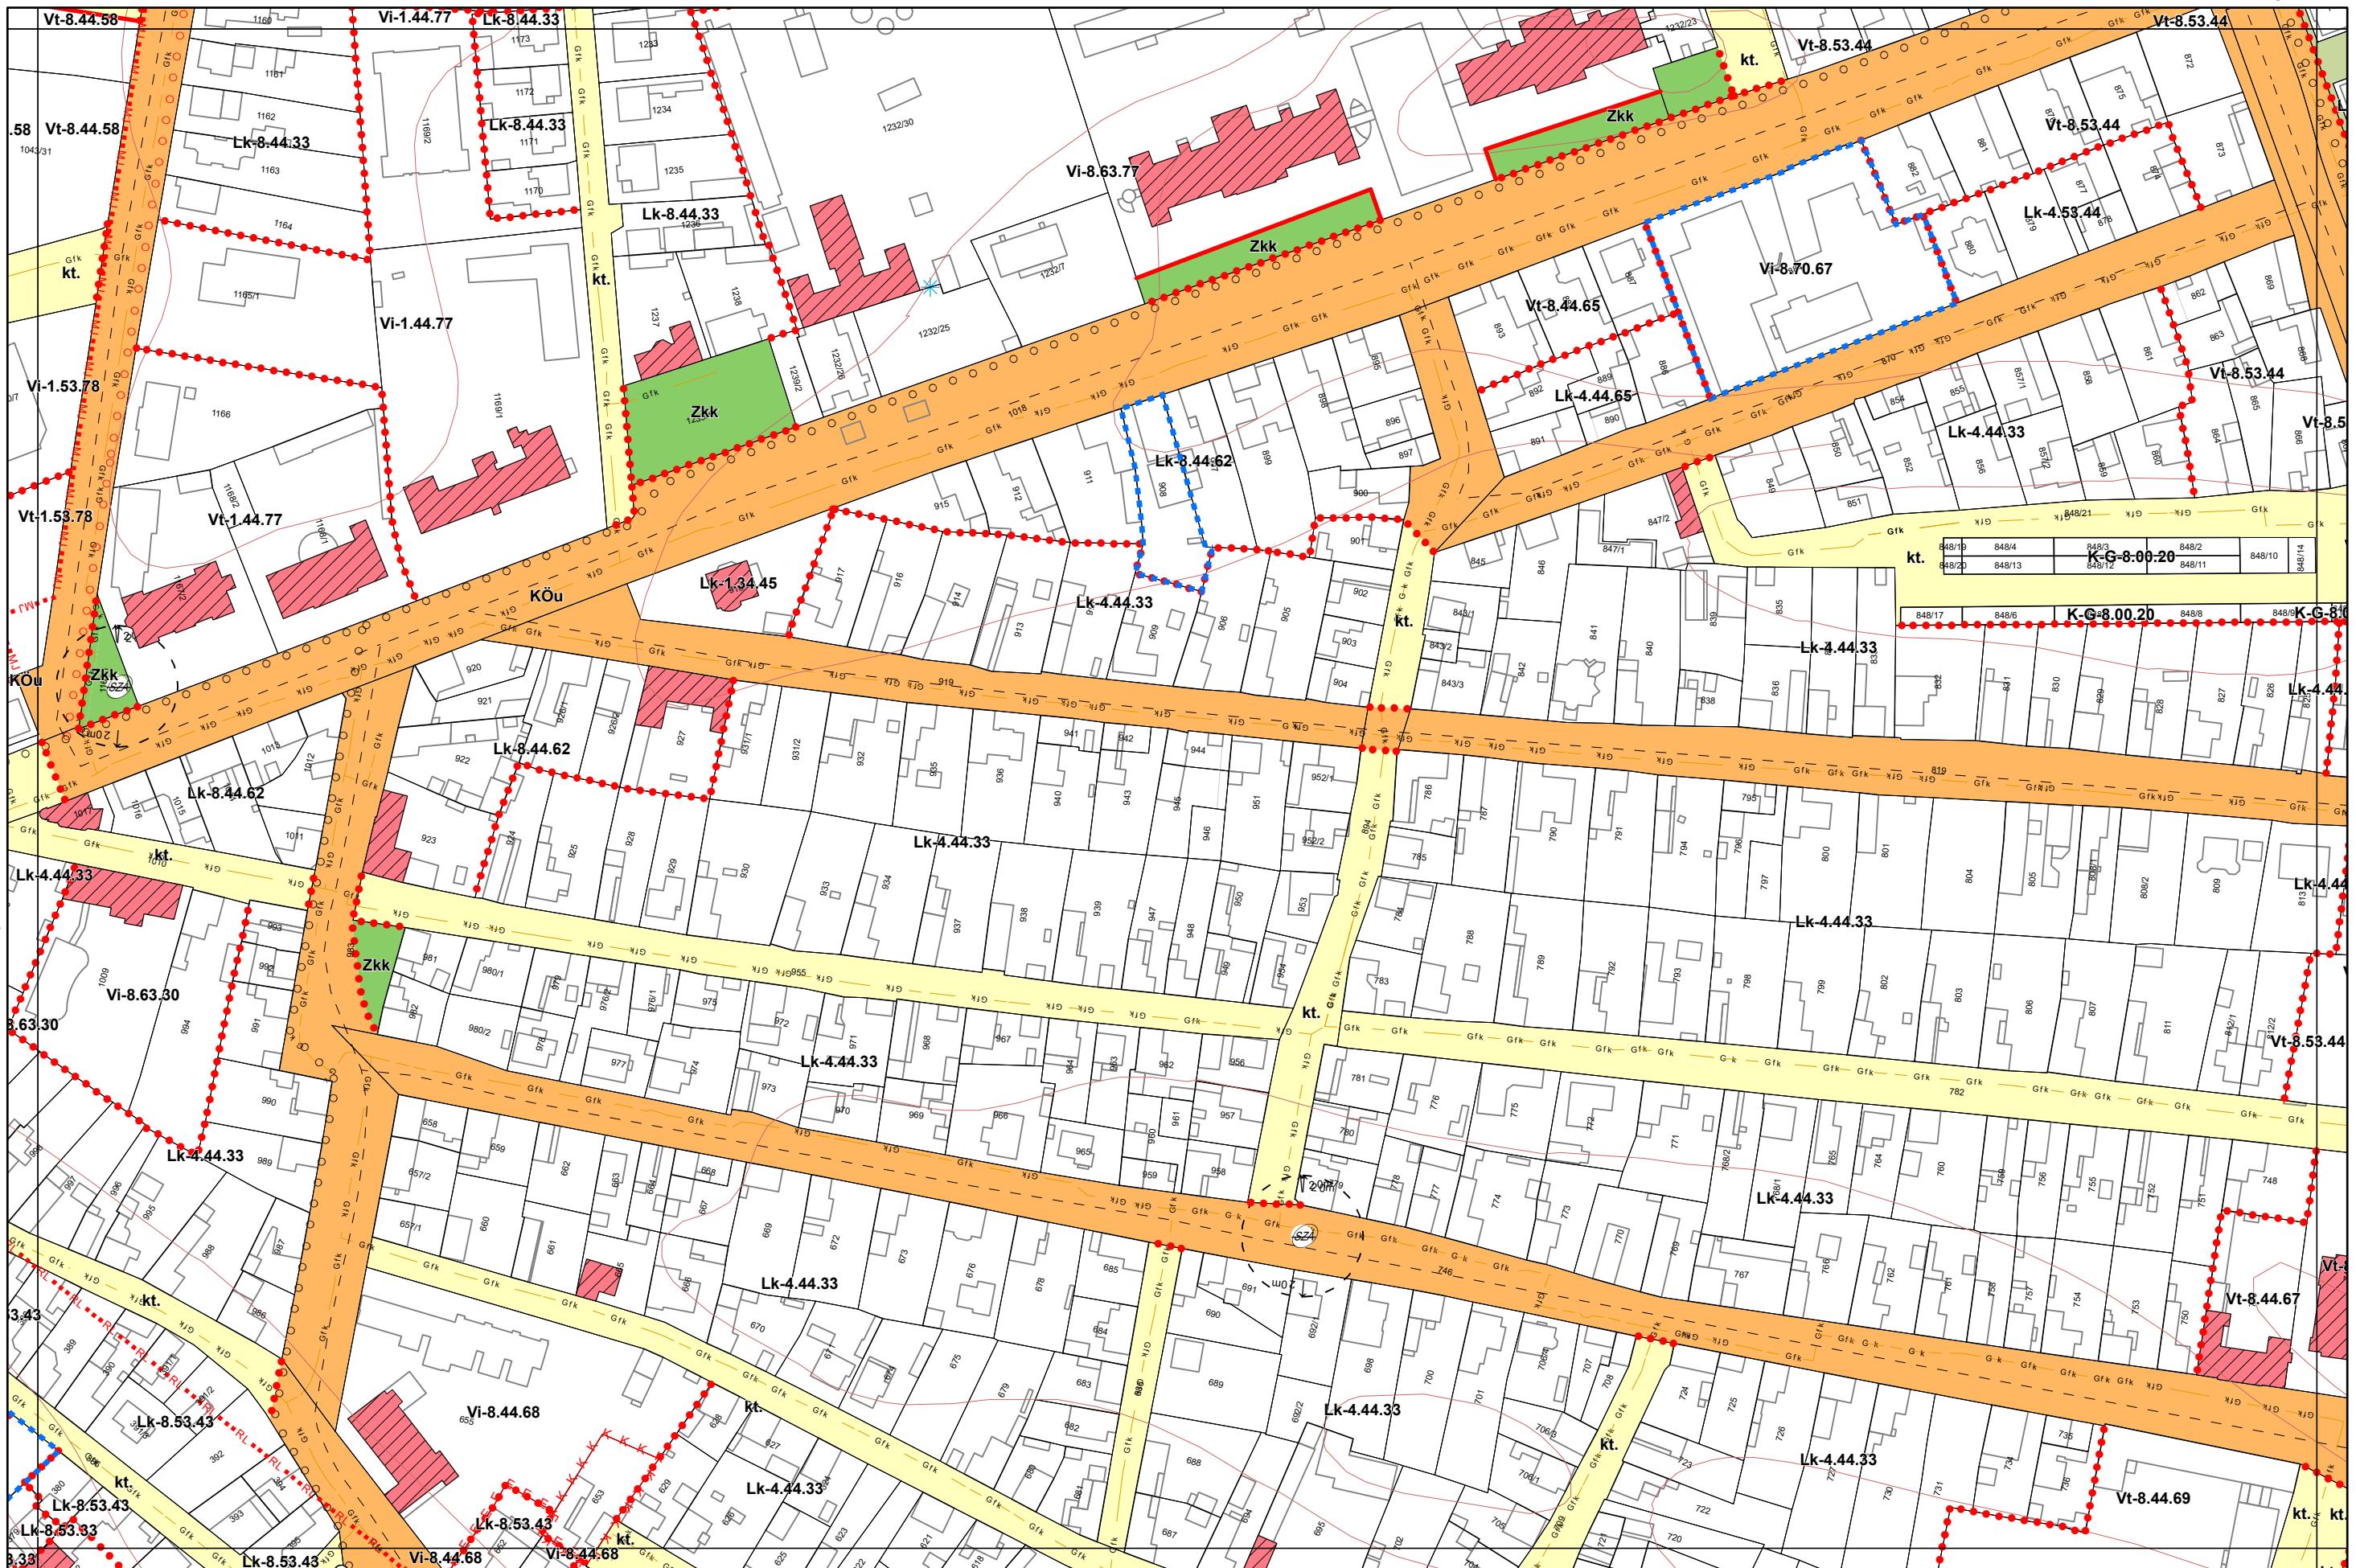


## 1. melléklet a 13/2020. (IX. 29.) önkormányzati rendelethez

14/2022. (X. 27.), .../2024. (....) önkormányzati rendelettel módosított tervlap


Készült az állami alapadatszolgáltatás felhasználásával

# Kalocsa Város Belterületi Szabályozási Terve M=1:2000

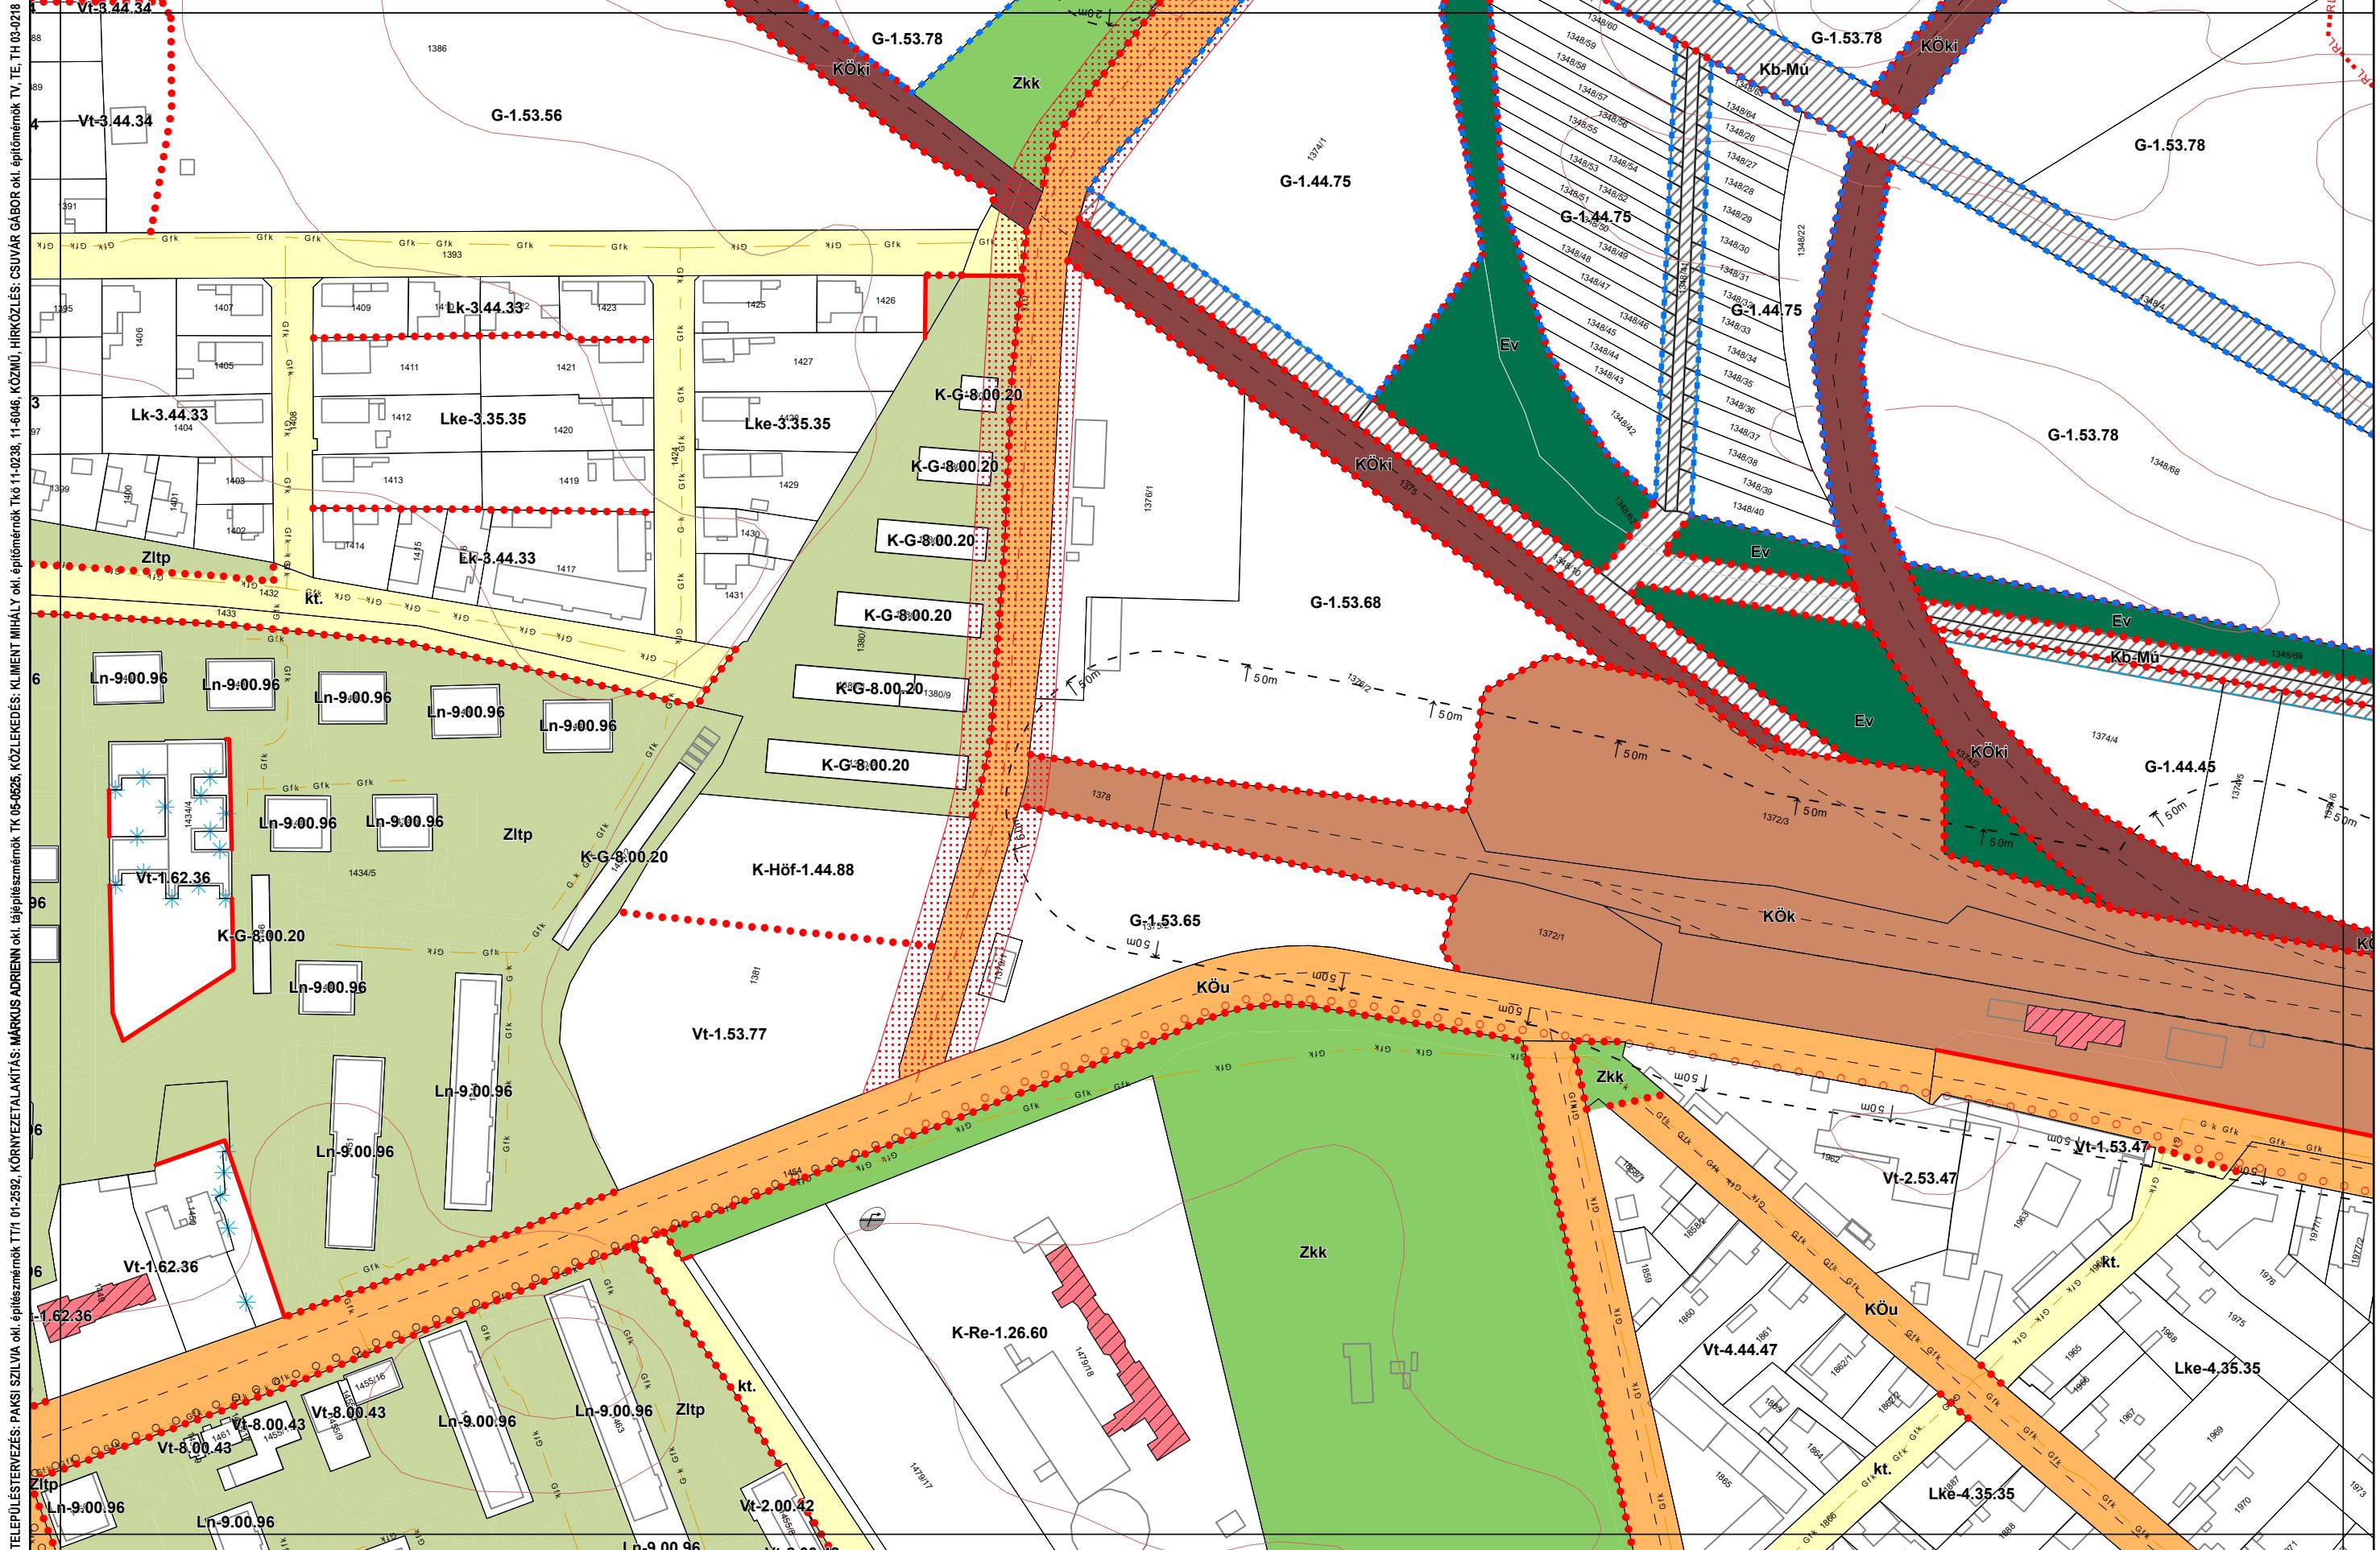

# Kalocsa Város Belterületi Szabályozási Terve M=1:2000

0 50 100 200 m

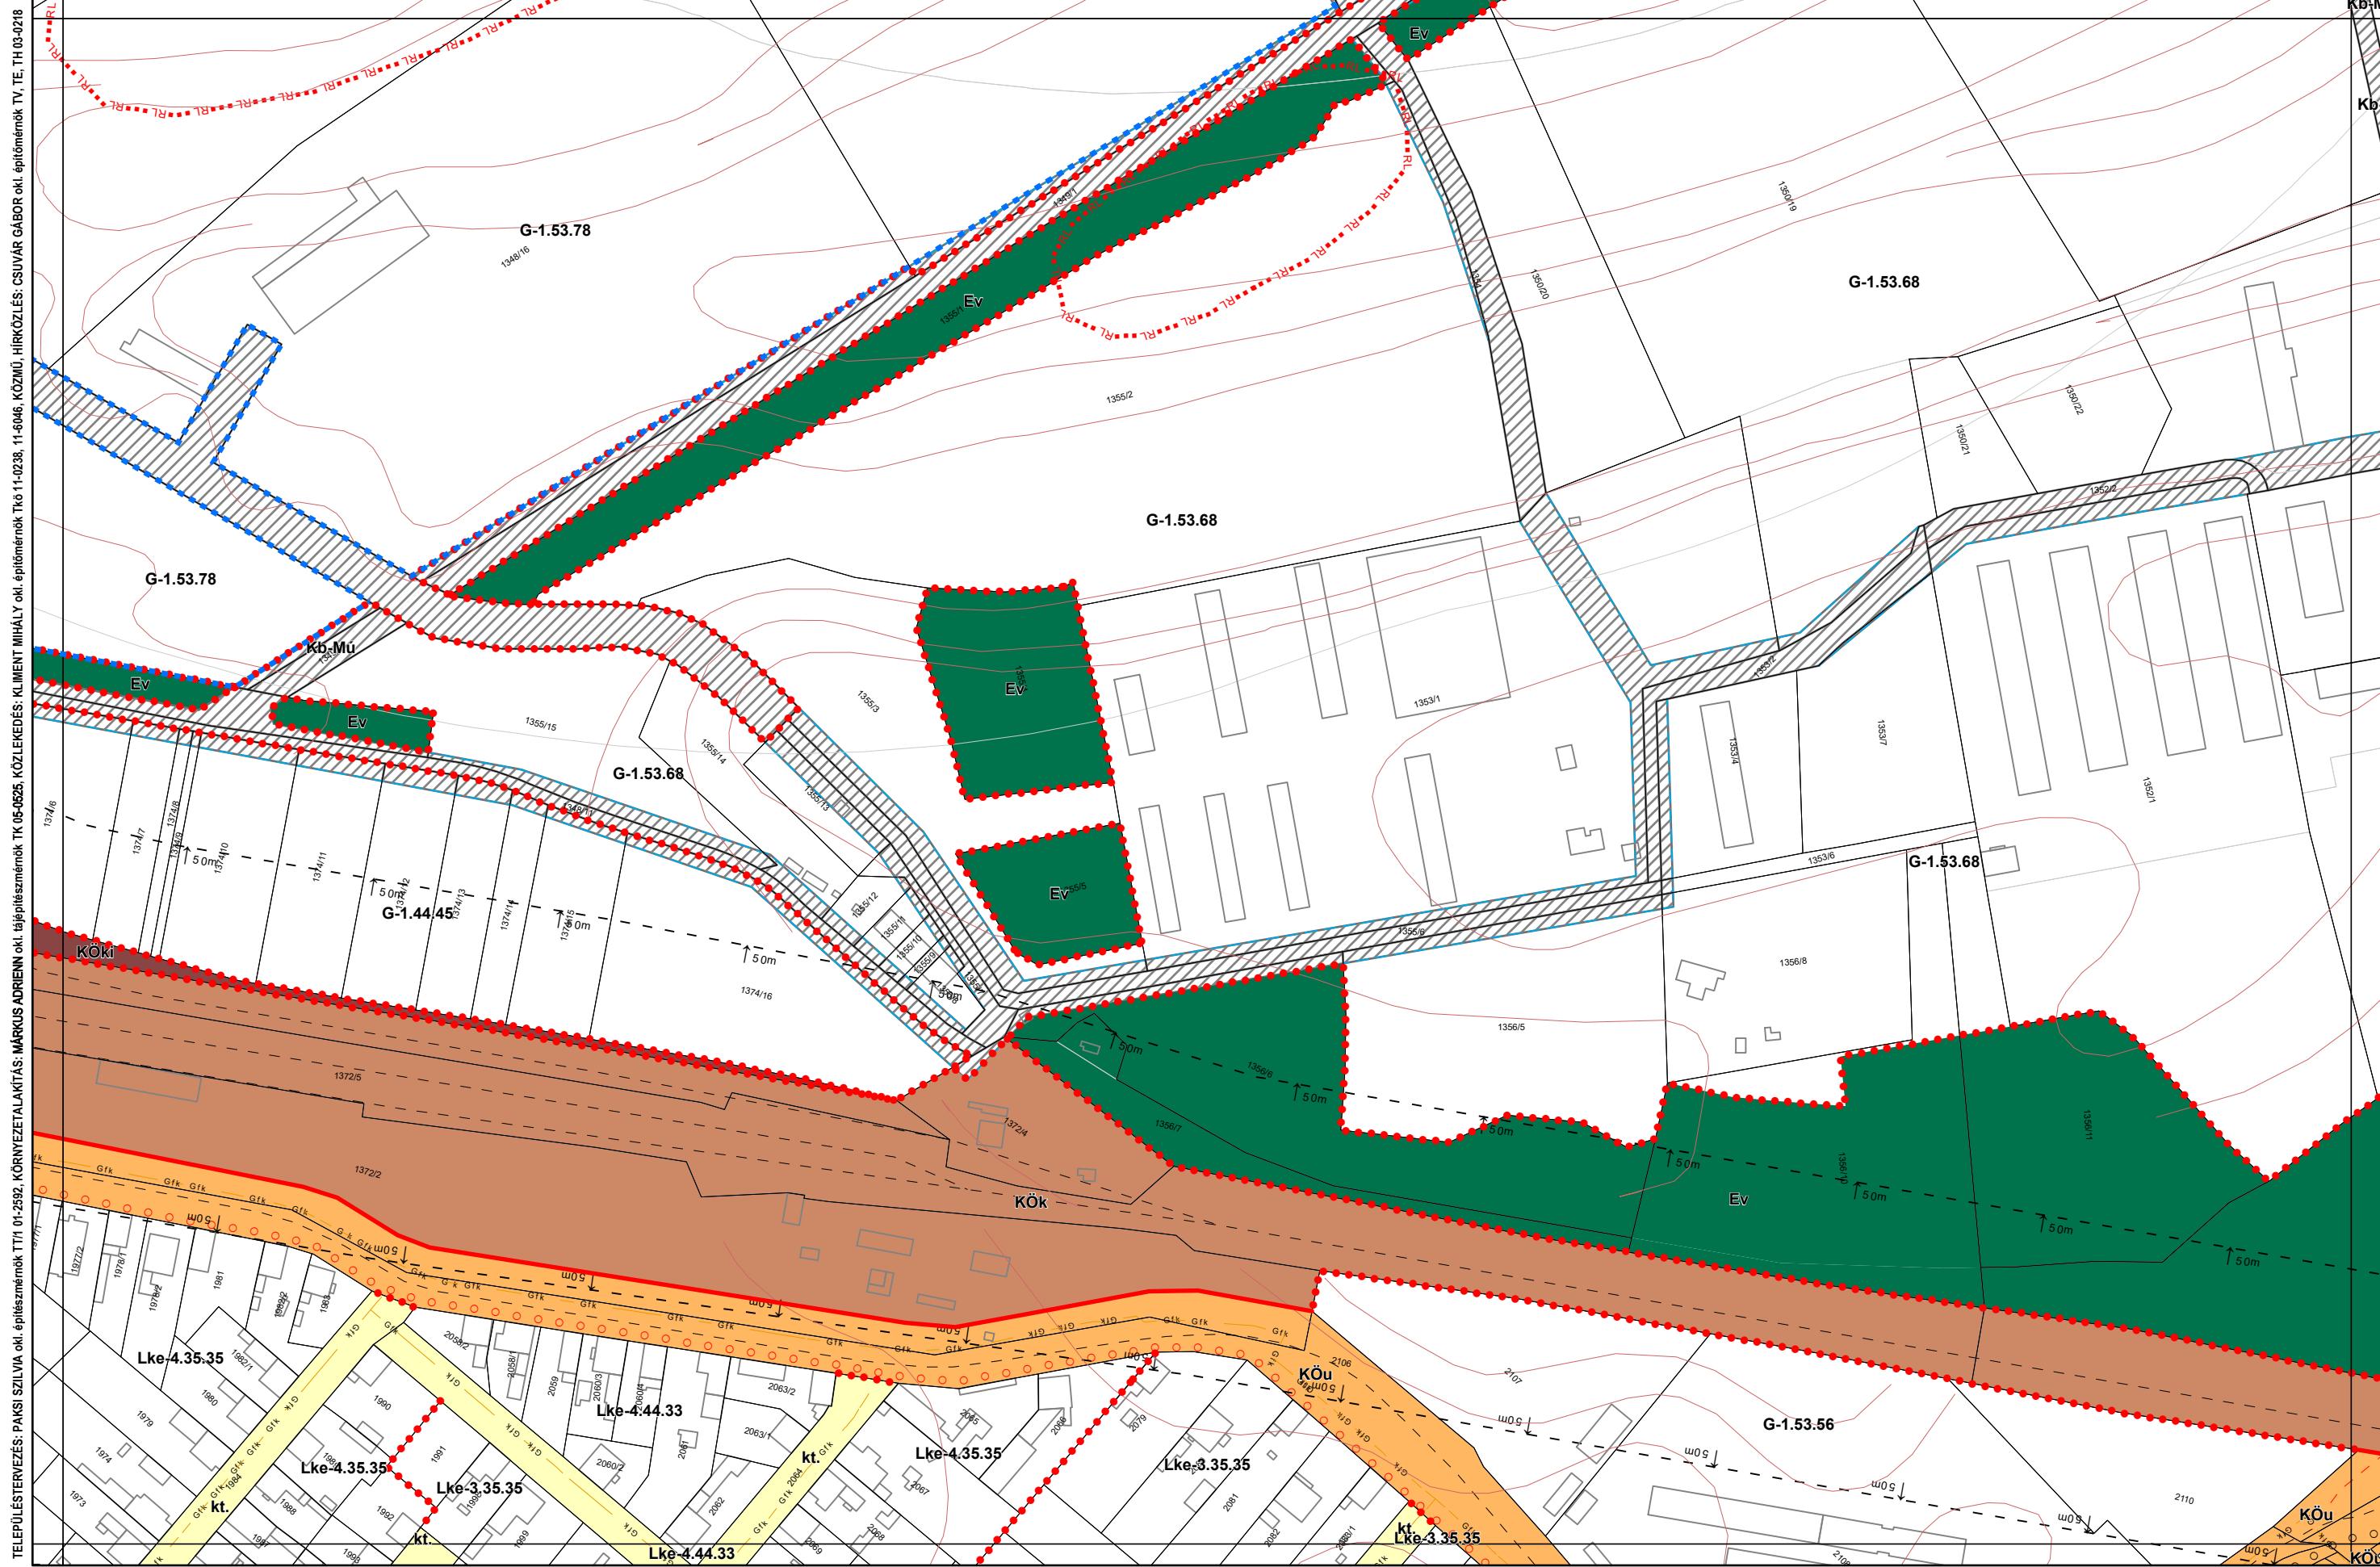


## 1. melléklet a 13/2020. (IX. 29.) önkormányzati rendelethez

14/2022. (X. 27.), .../2024. (....) önkormányzati rendelettel módosított tervlap

Készült az állami alapadatszolgáltatás felhasználásával

# Kalocsa Város Belterületi Szabályozási Terve M=1:2000

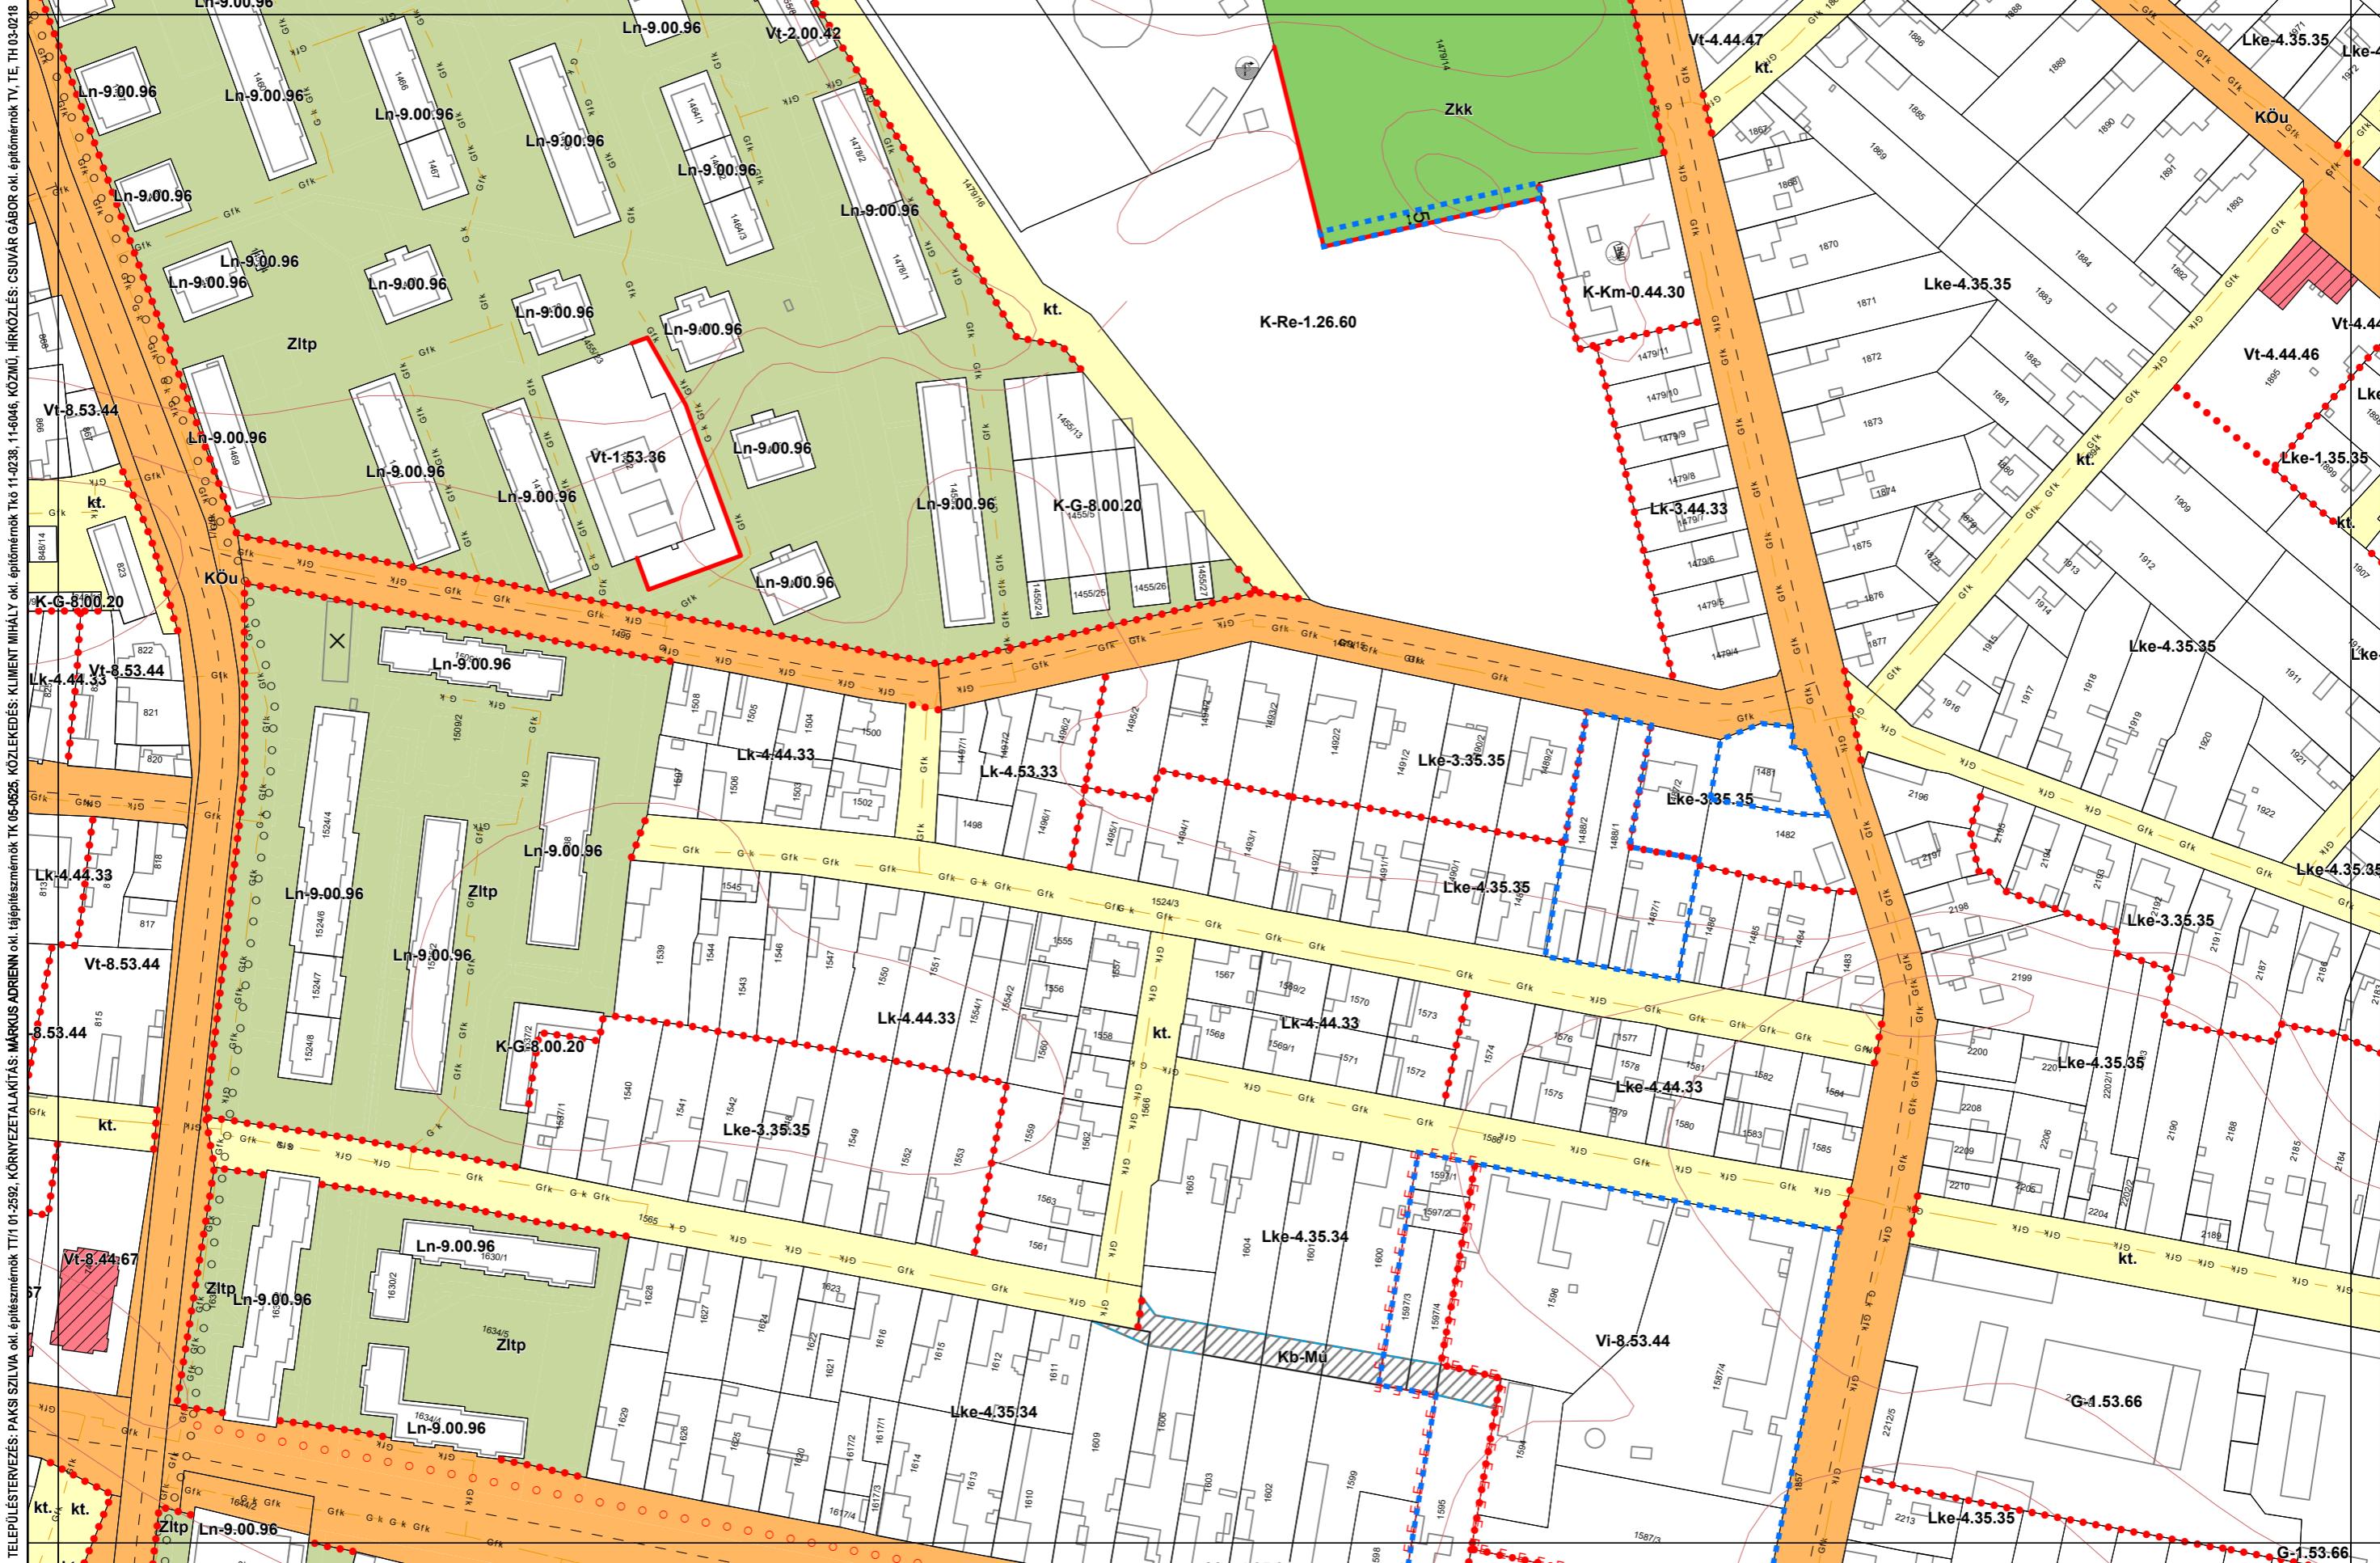

1. melléklet a 13/2020. (IX. 29.) önkormányzati rendelethez

14/2022. (X. 27.) és .../2024. (....) önkormányzati rendelettel módosított tervlap

Készült az állami alapadatszolgáltatás felhasználásával

# Kalocsa Város Belterületi Szabályozási Terve M=1:2000




1. melléklet a 13/2020. (IX. 29.) önkormányzati rendelethez

14/2022. (X. 27.), .../2024. (....) önkormányzati rendelettel módosított tervlap

Készült az állami alapadatszolgáltatás felhasználásával

# Kalocsa Város Belterületi Szabályozási Terve M=1:2000

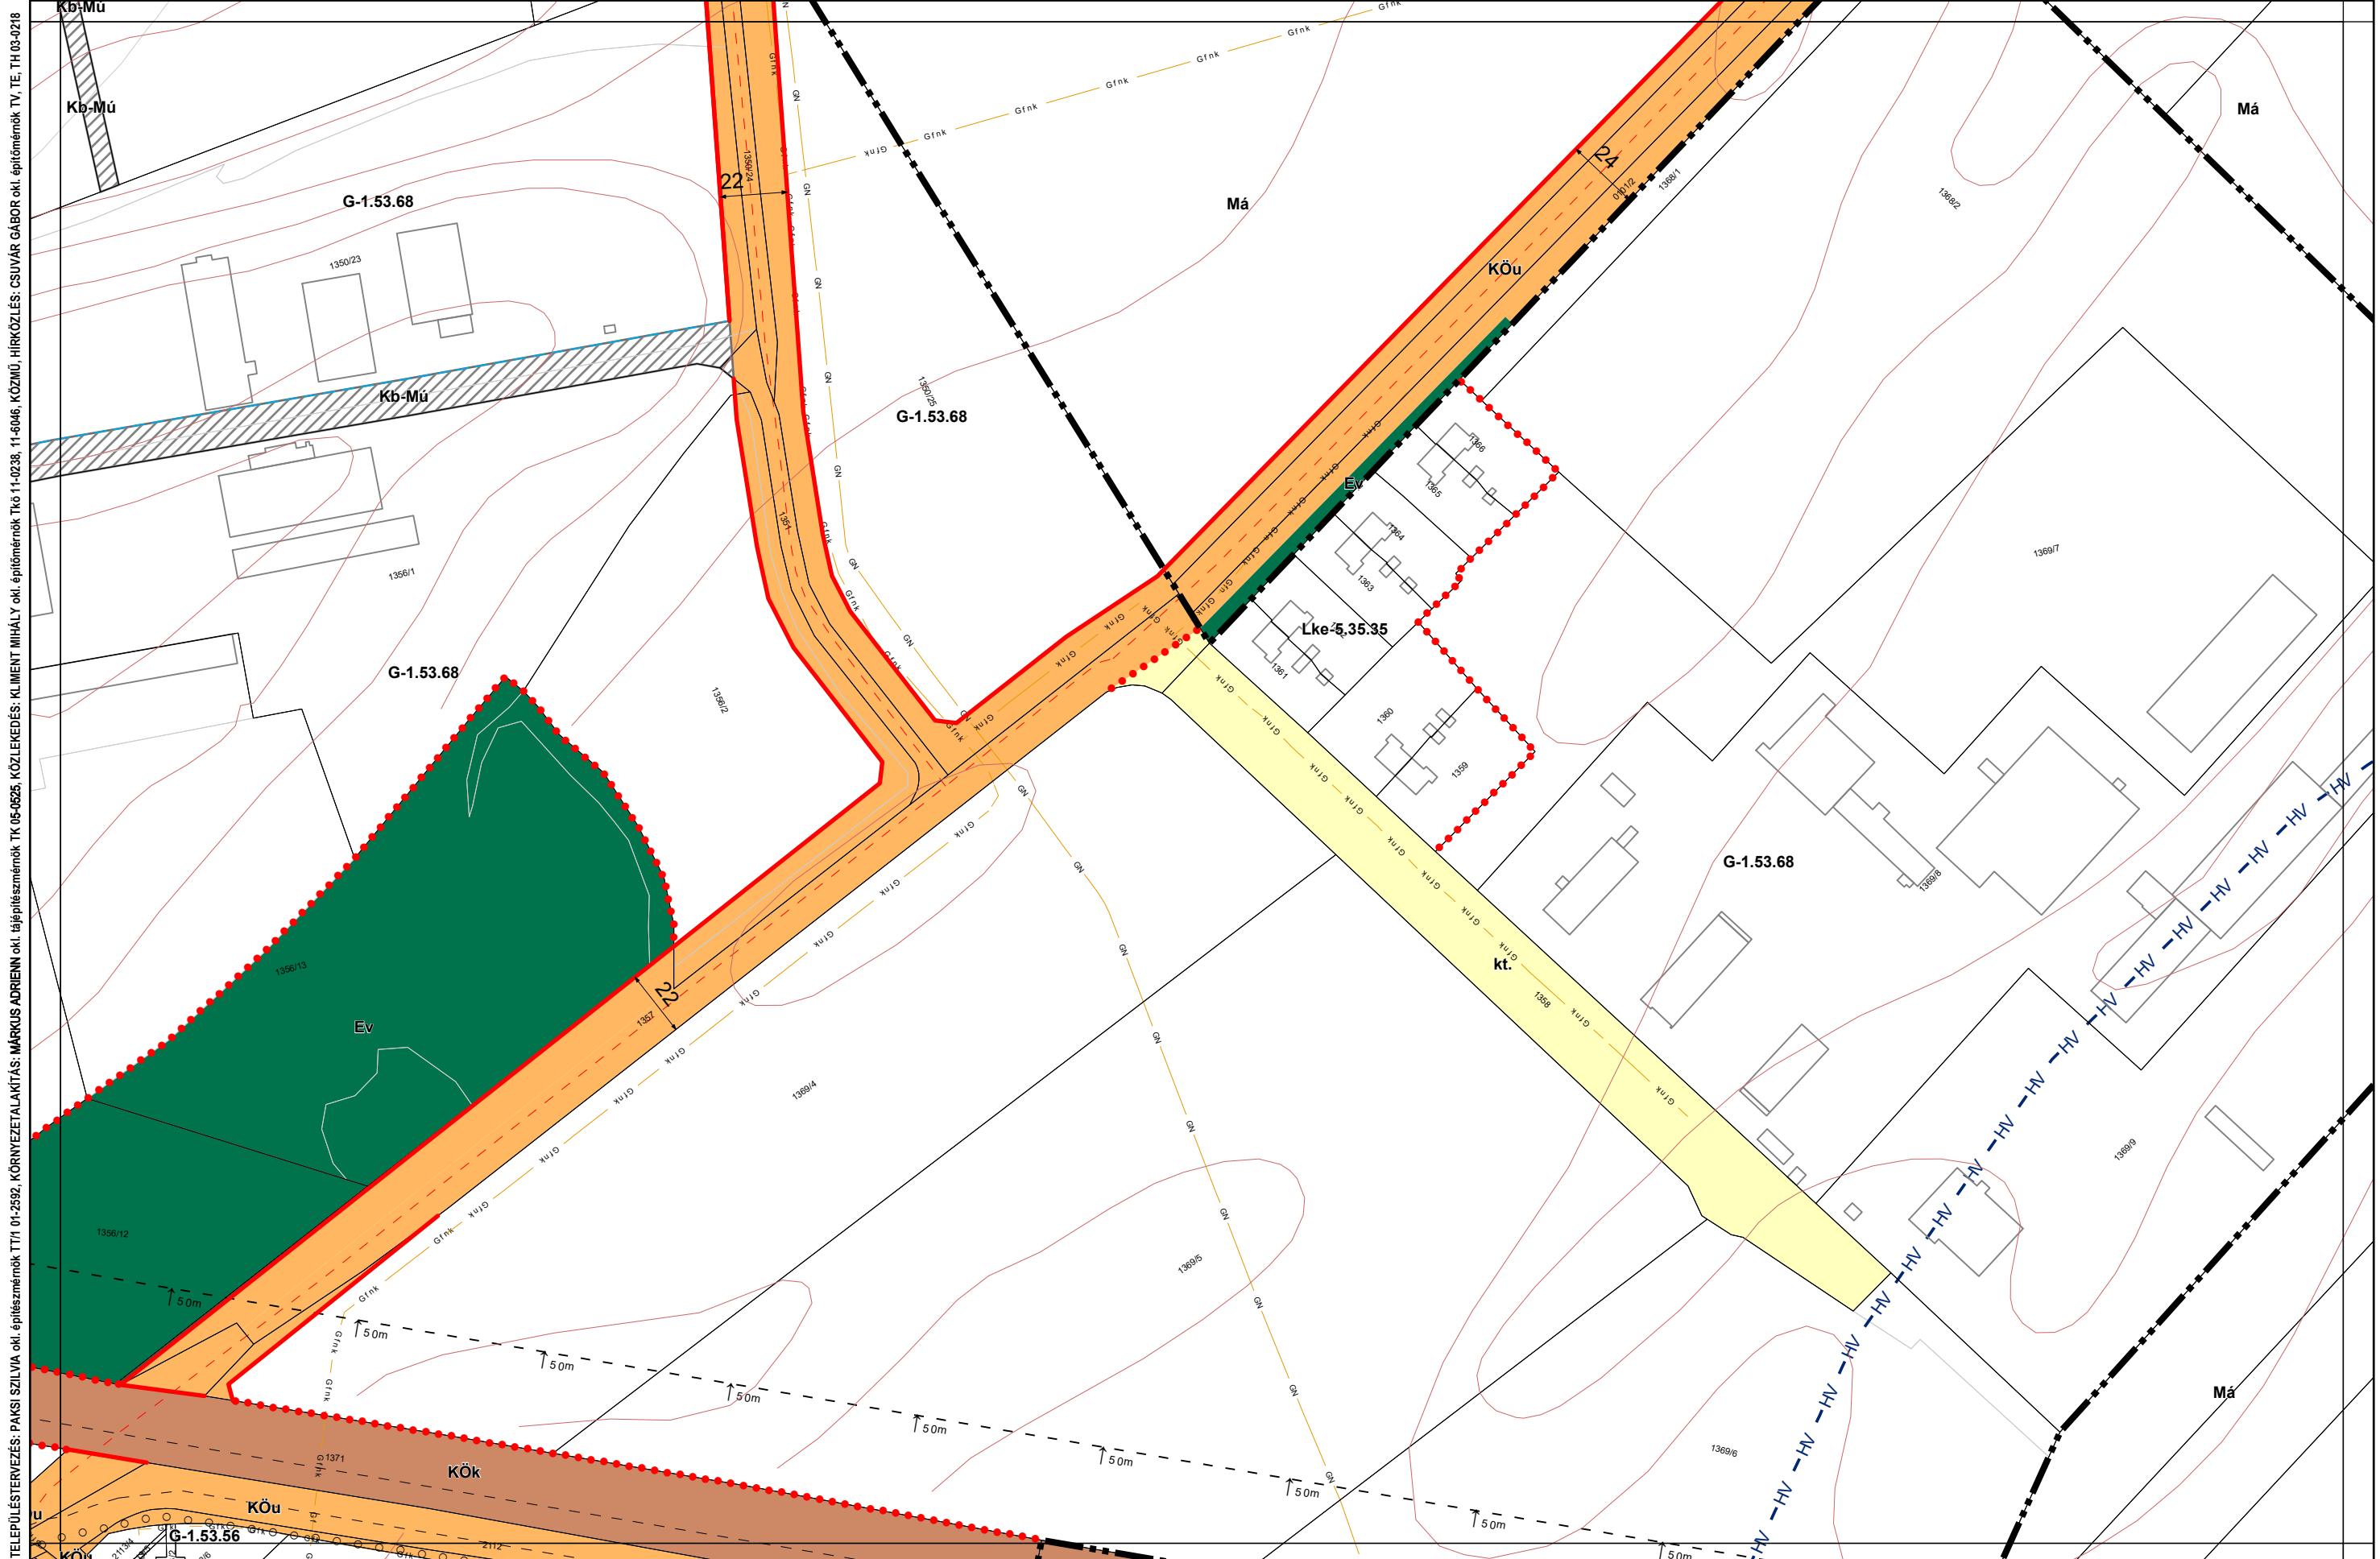


1. melléklet a 13/2020. (IX. 29.) önkormányzati rendelethez

14/2022. (X. 27.), .../2024. (....) önkormányzati rendelettel módosított tervlap

Készült az állami alapadatszolgáltatás felhasználásával

0 50 100 200 m

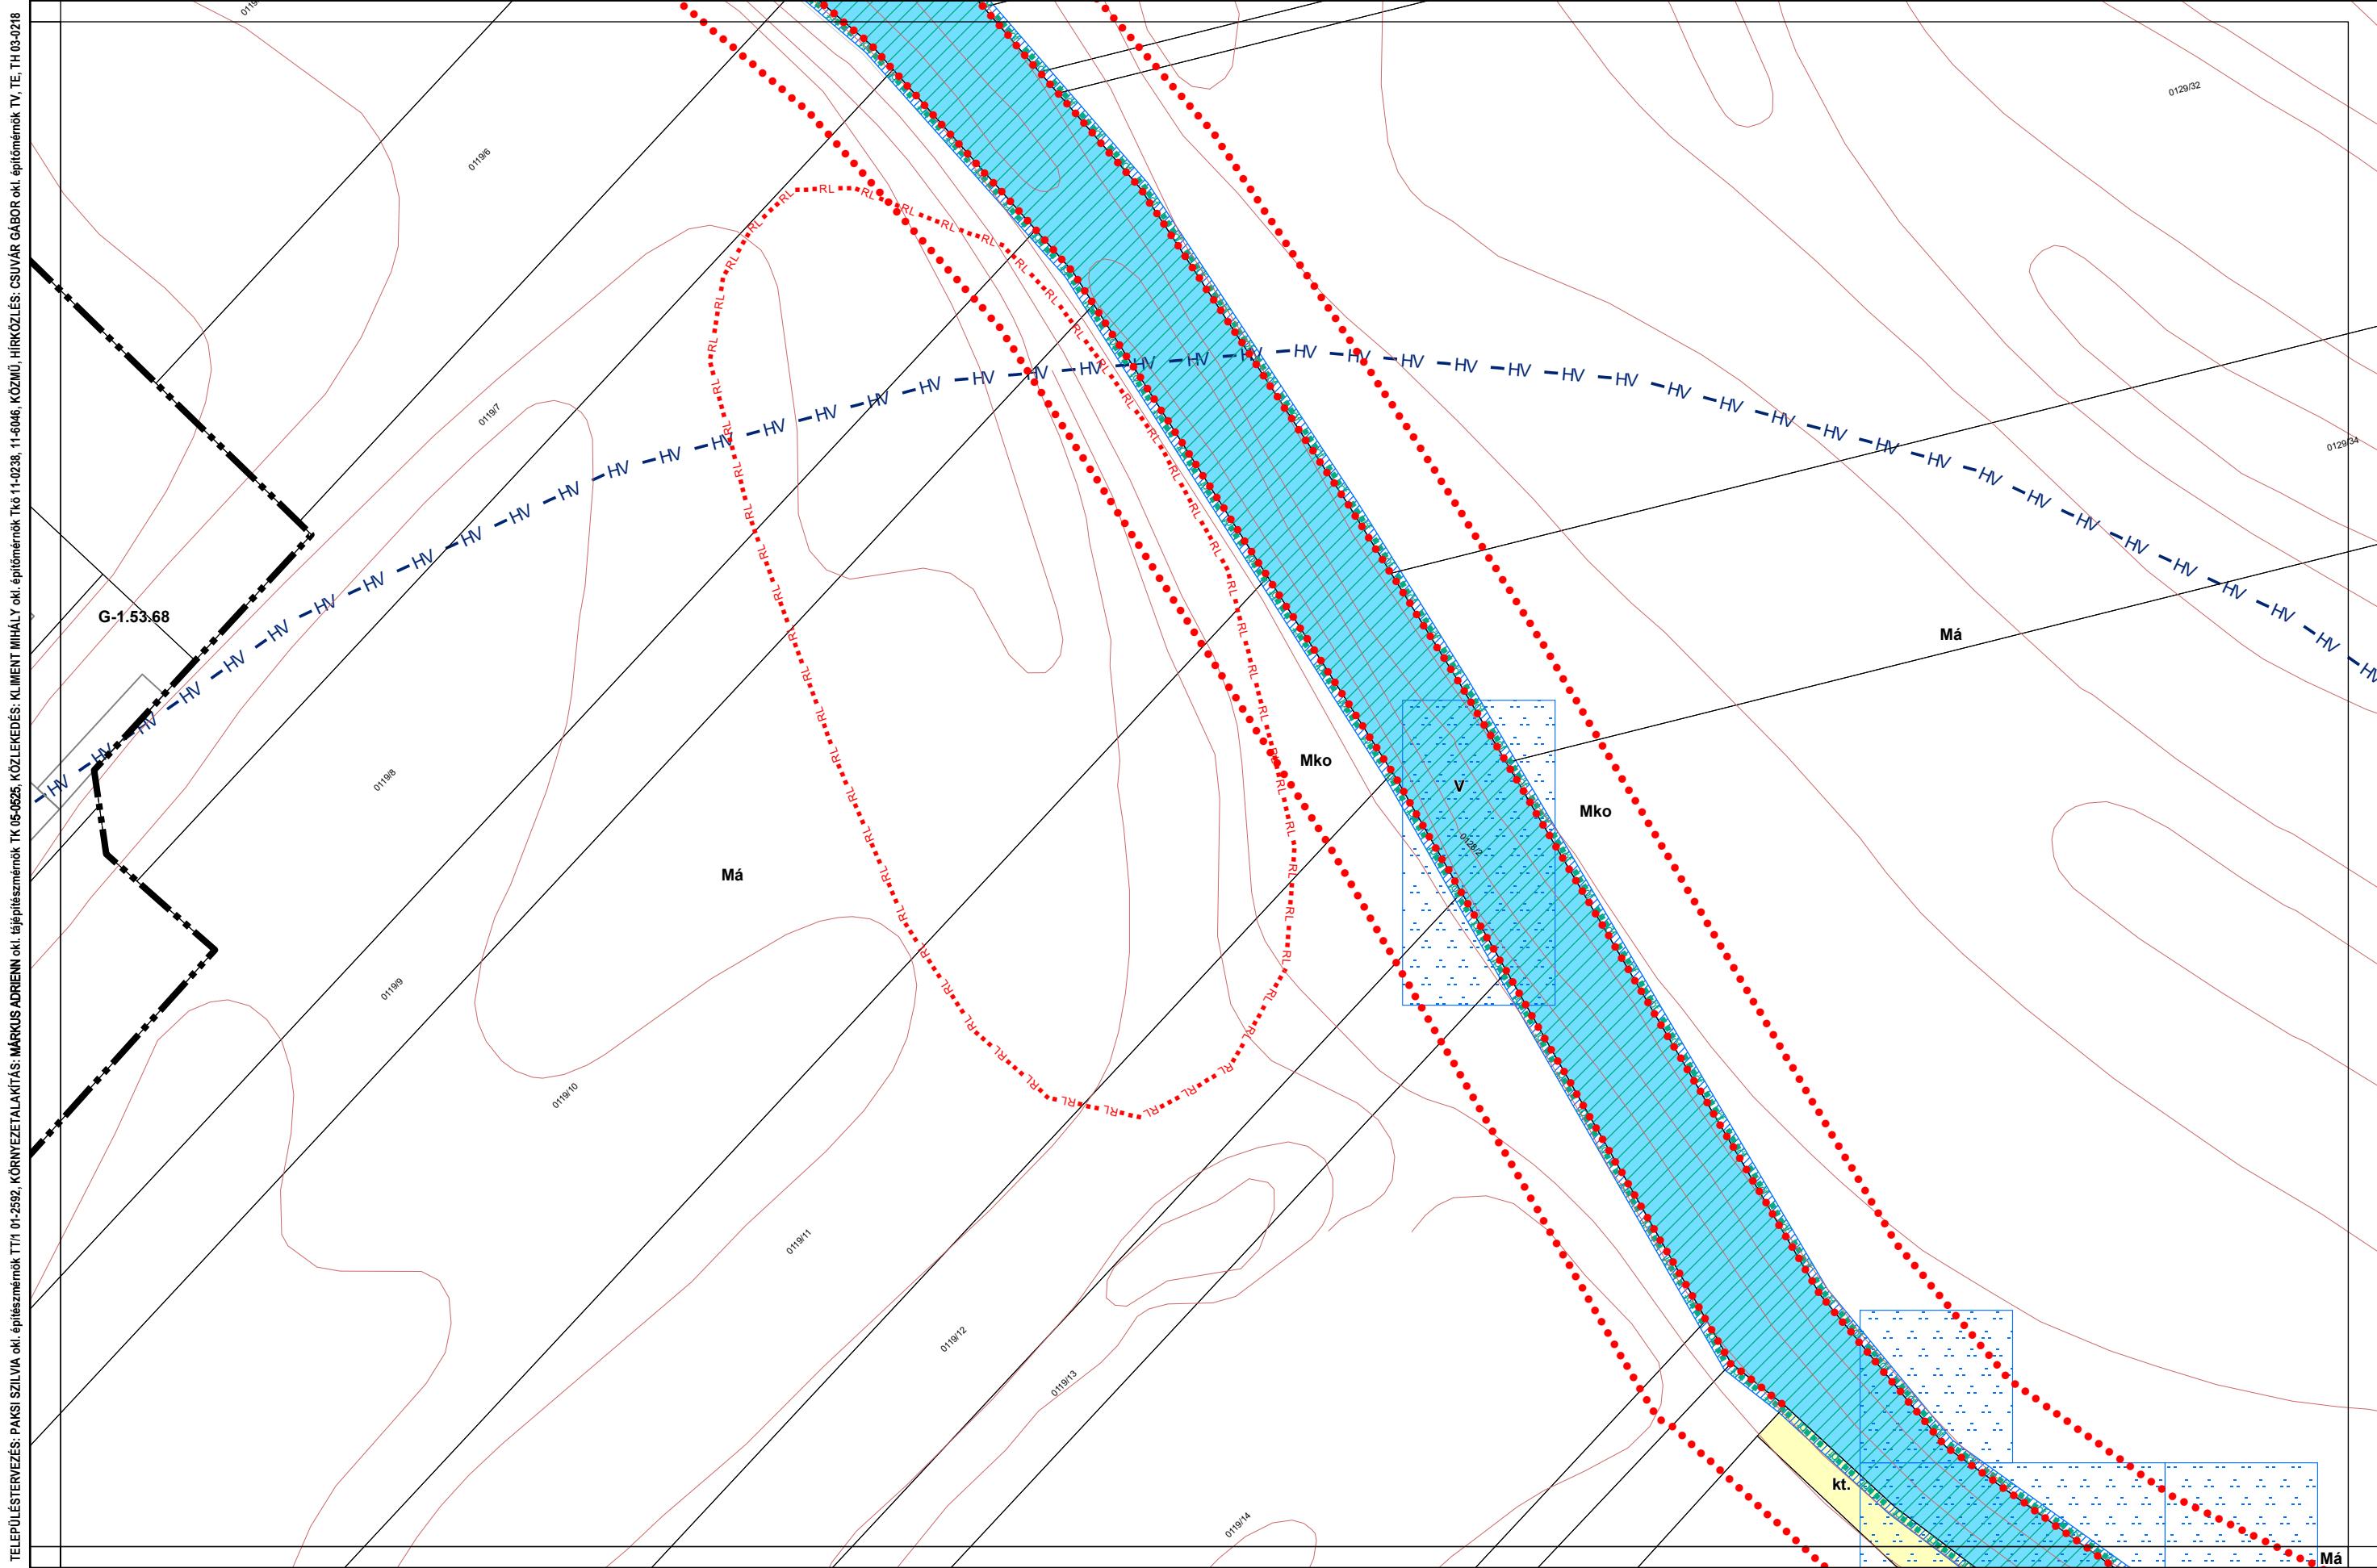


## 1. melléklet a 13/2020. (IX. 29.) önkormányzati rendelethez

14/2022. (X. 27.), .../2024. (....) önkormányzati rendelettel módosított tervlap

Készült az állami alapadatszolgáltatás felhasználásával

# Kalocsa Város Belterületi Szabályozási Terve M=1:2000

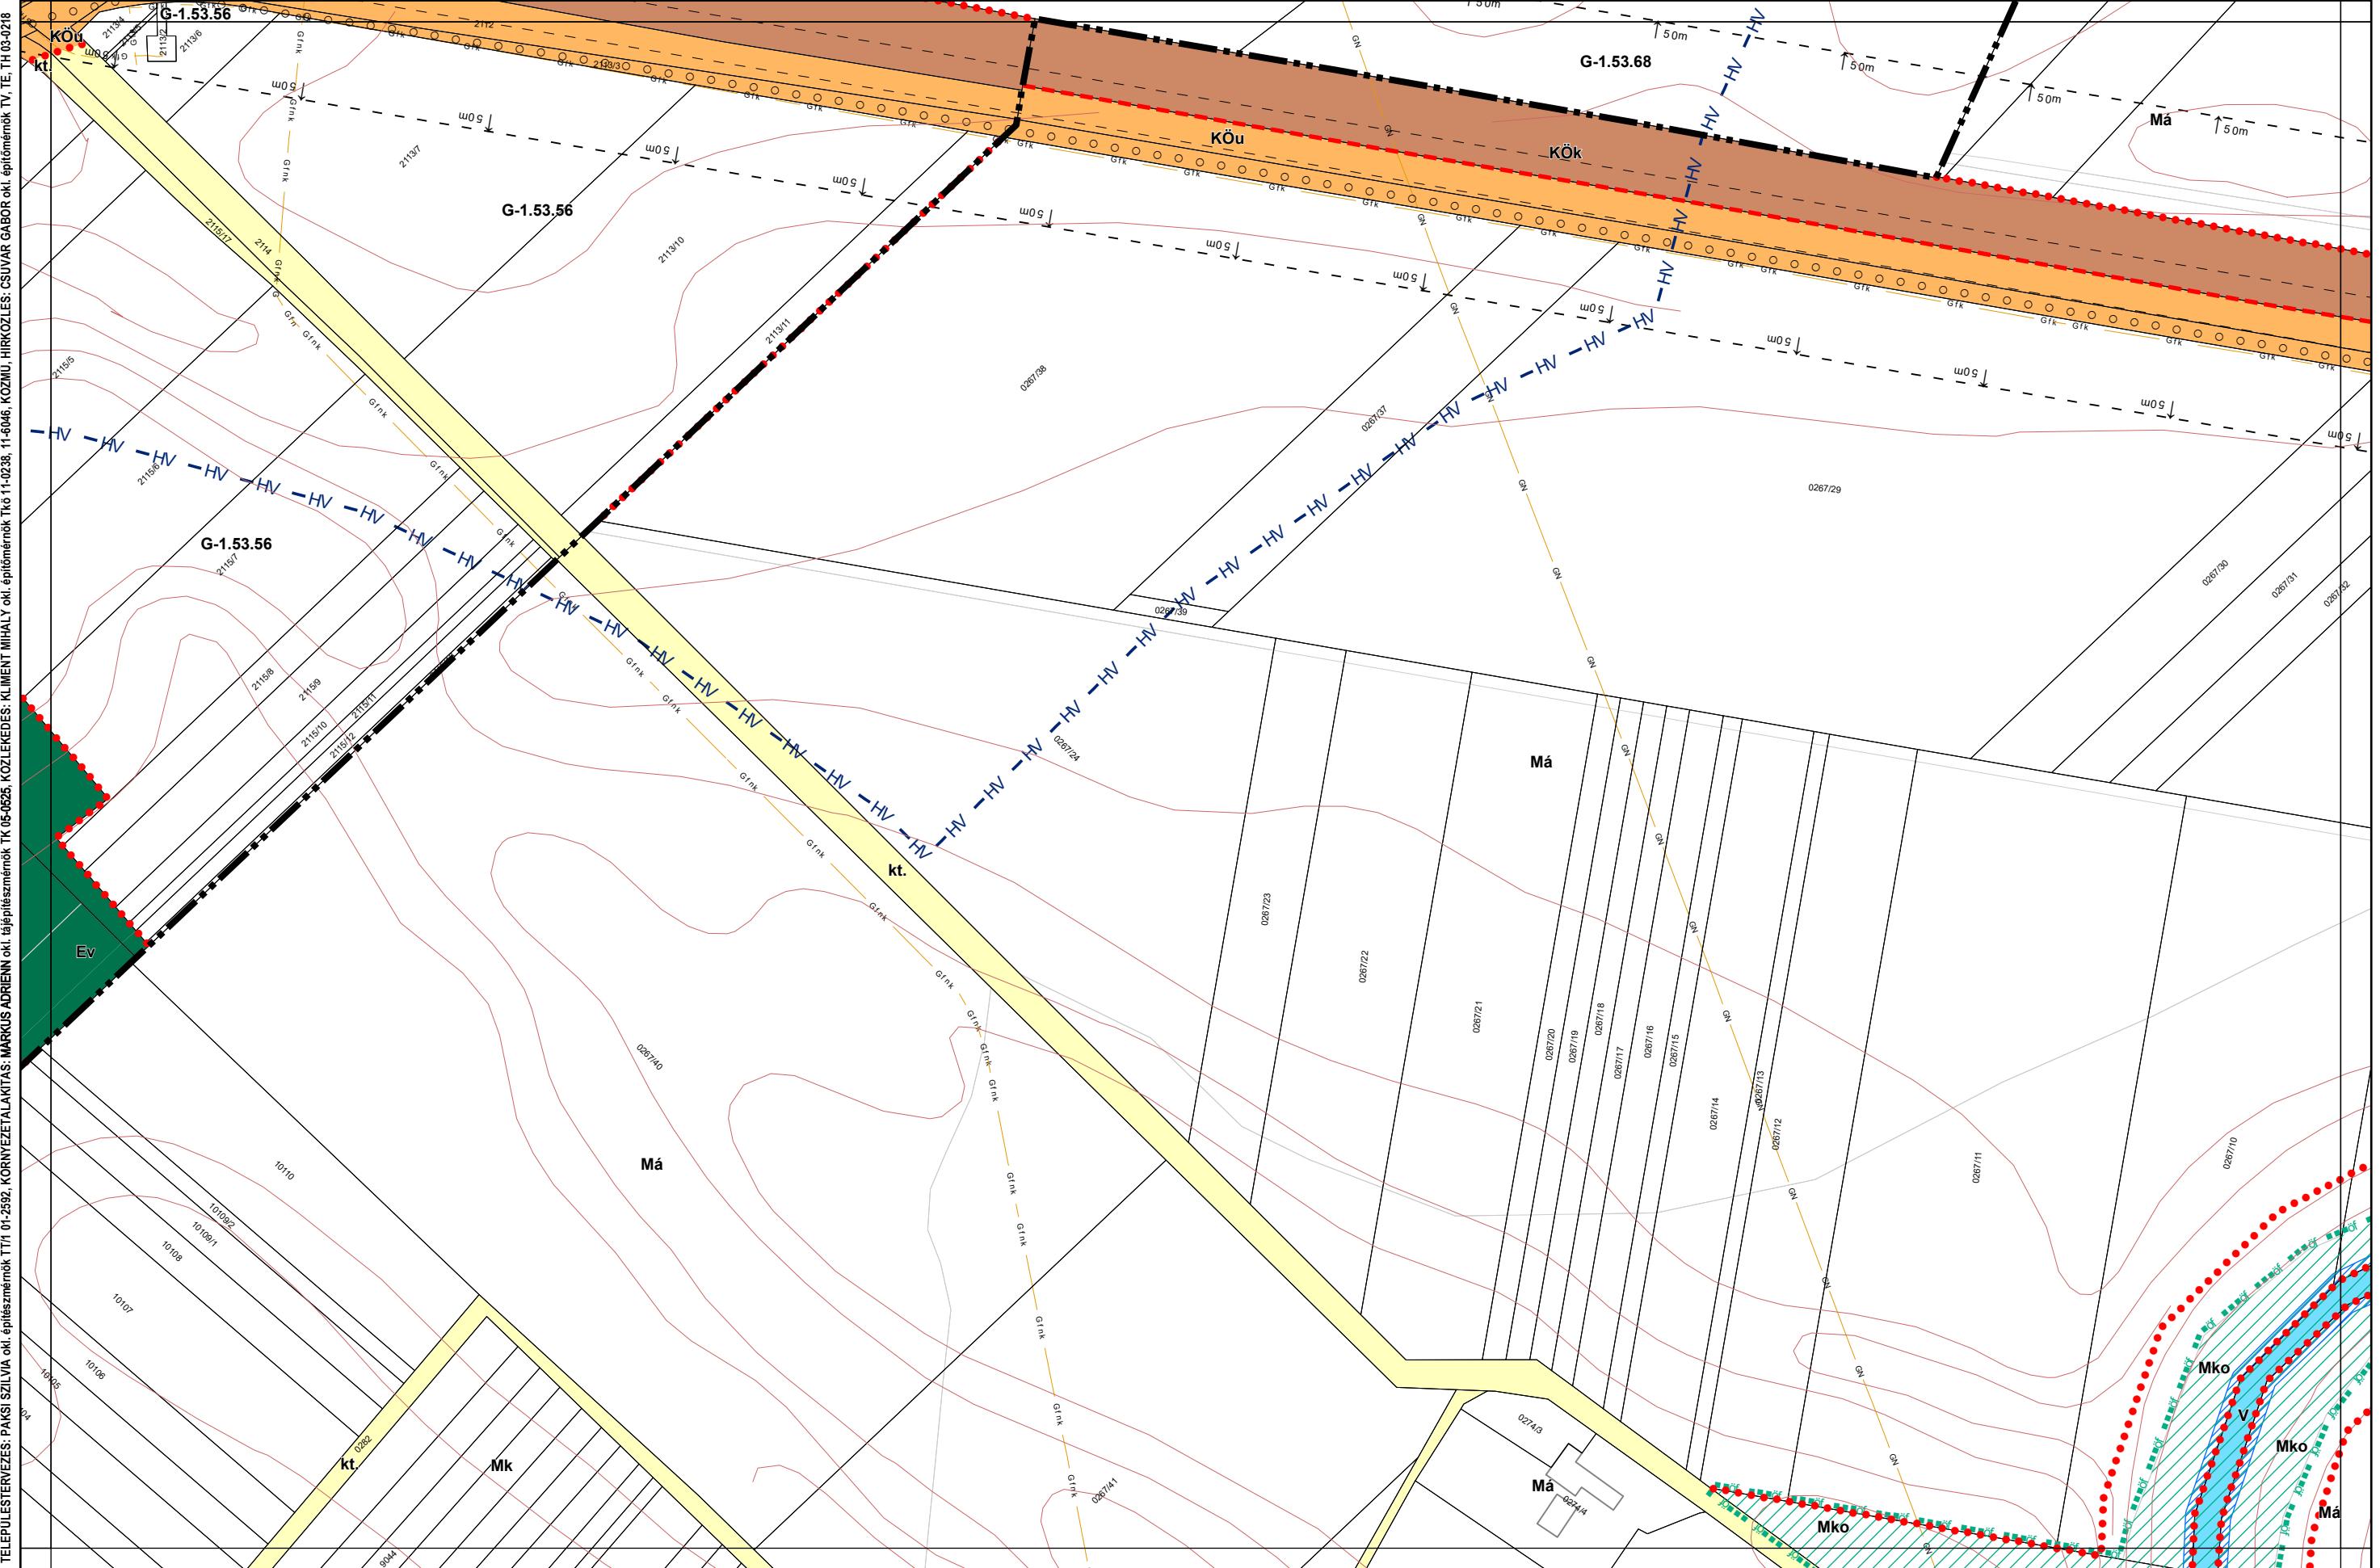


1. melléklet a 13/2020. (IX. 29.) önkormányzati rendelethez

Készült az állami alapadatszolgáltatás felhasználásával

14/2022. (X. 27.), .../2024. (....) önkormányzati rendelettel módosított tervlap

# Kalocsa Város Belterületi Szabályozási Terve M=1:2000

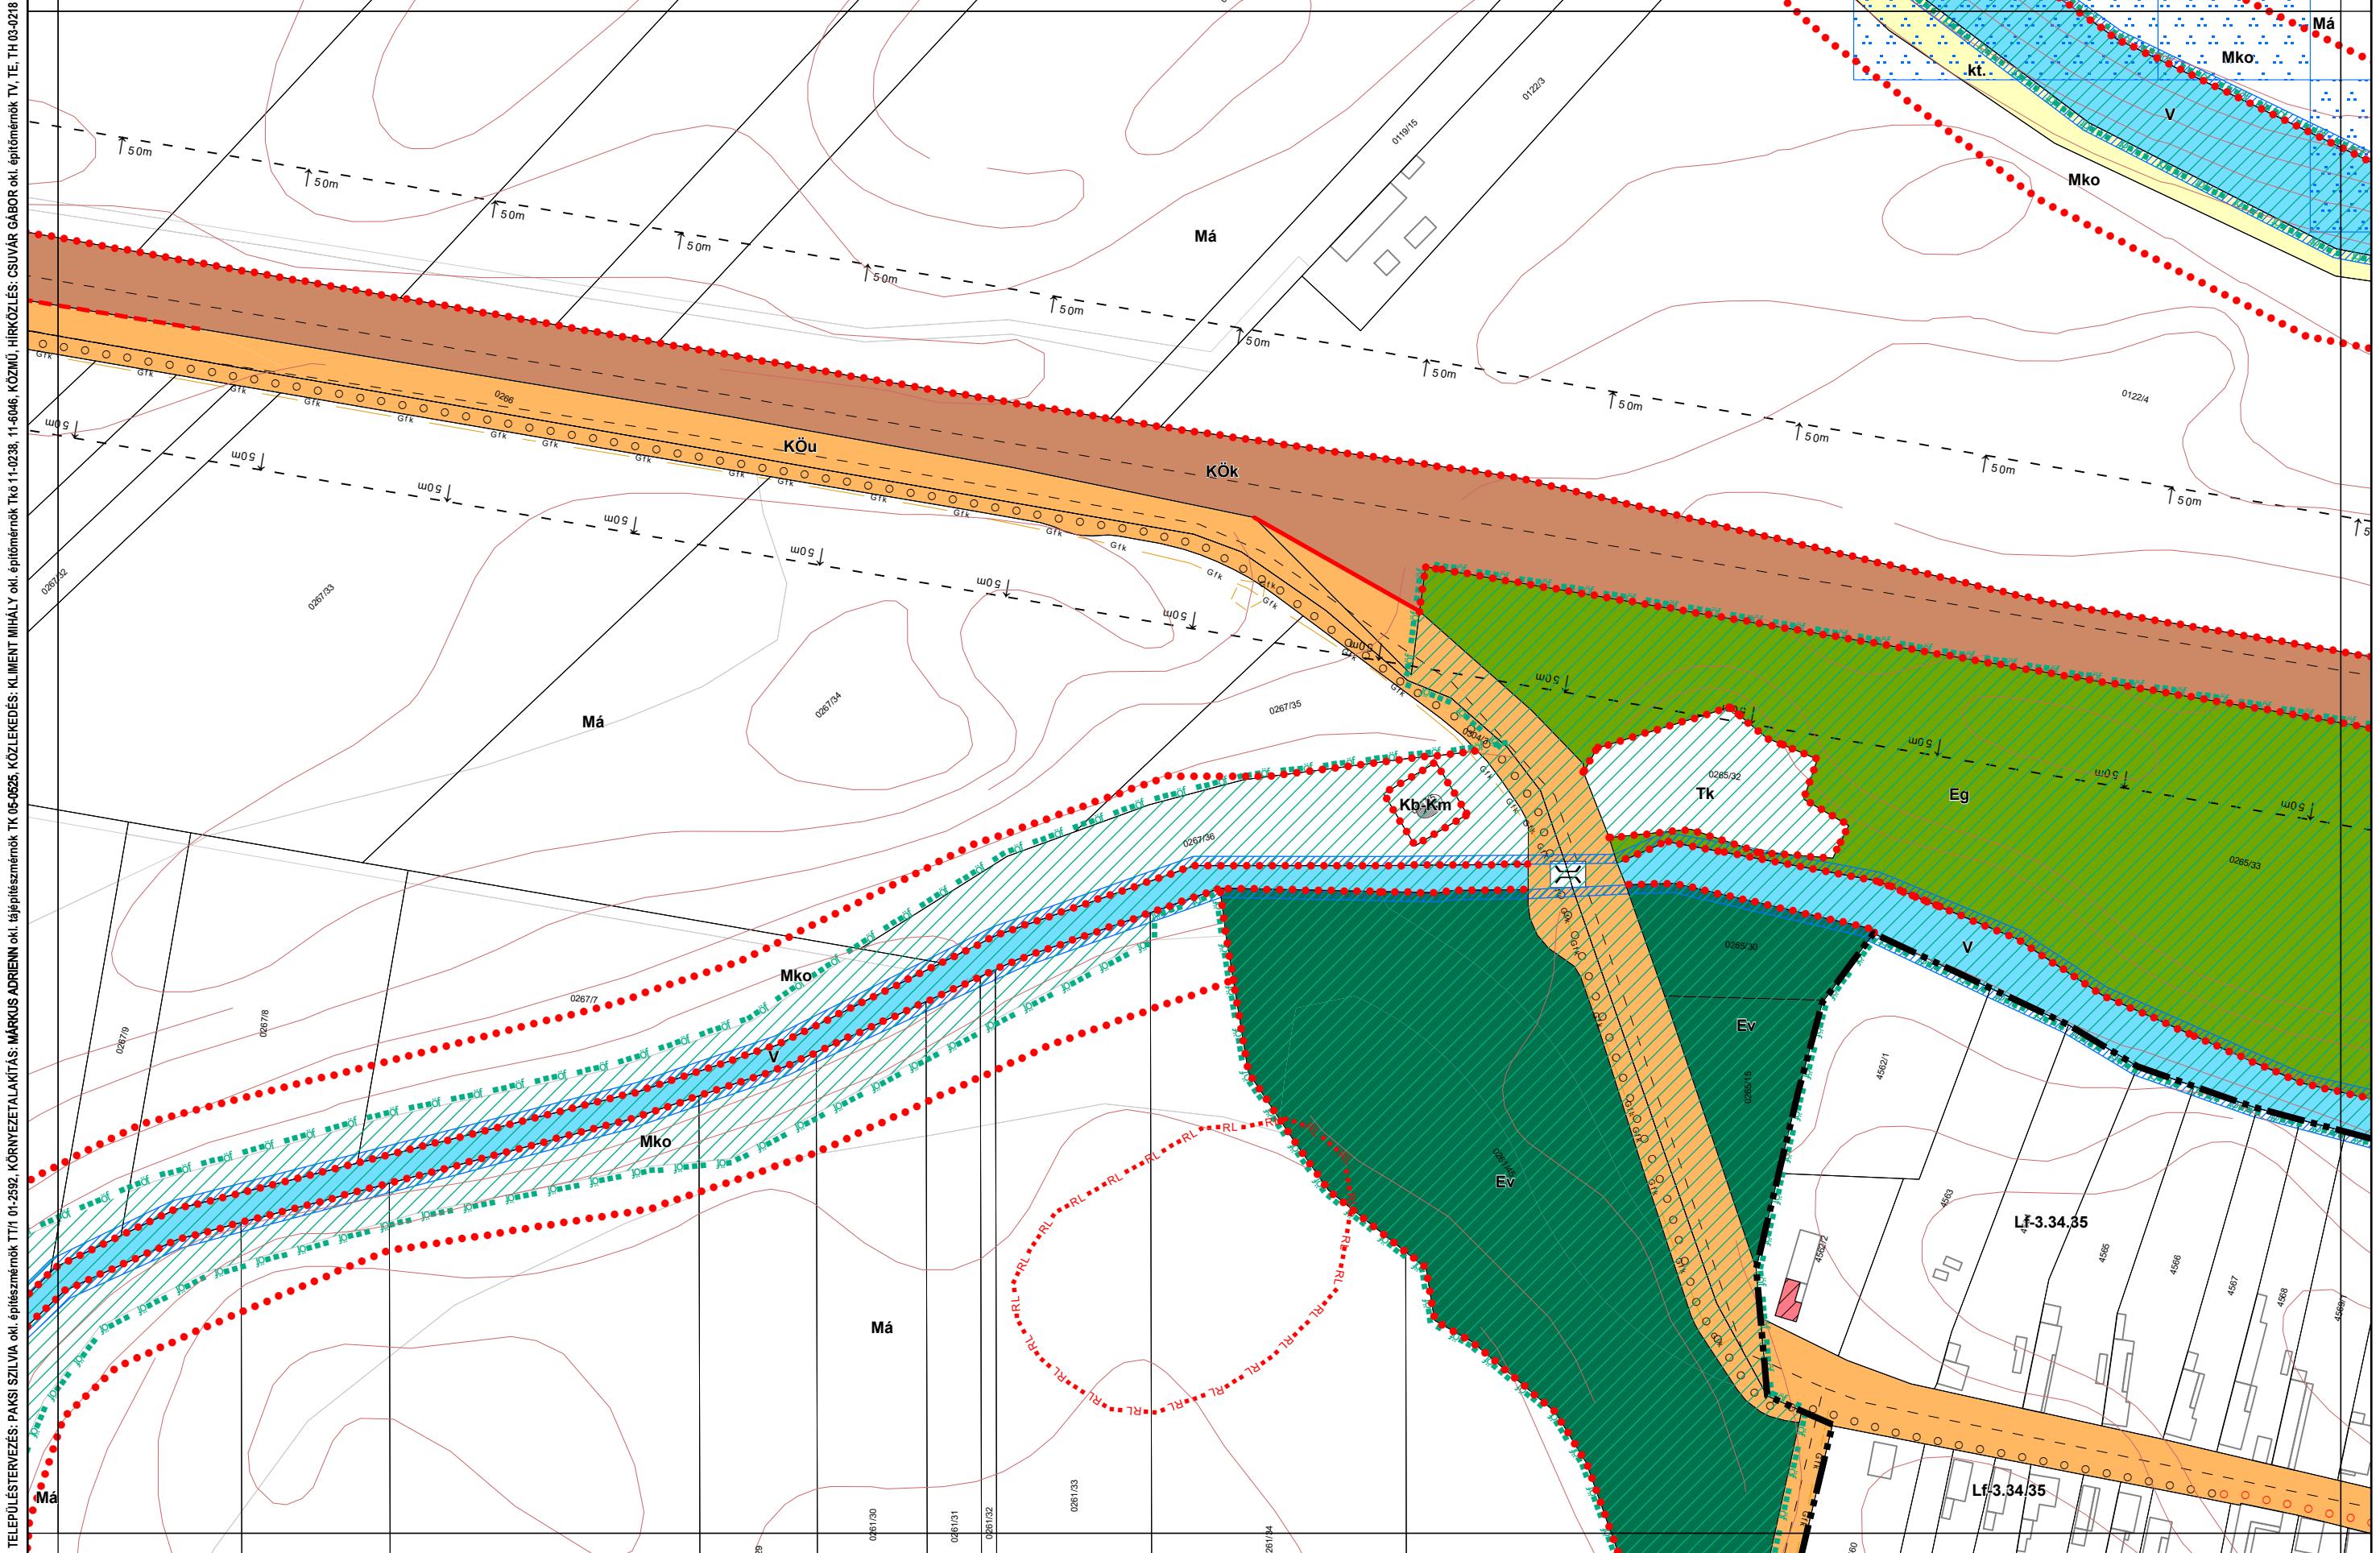

1. melléklet a 13/2020. (IX. 29.) önkormányzati rendelethez

14/2022. (X. 27.), .../2024. (....) önkormányzati rendelettel módosított tervlap


Készült az állami alapadatszolgáltatás felhasználásával

# Kalocsa Város Belterületi Szabályozási Terve M=1:2000

22-3

28-1

21-4

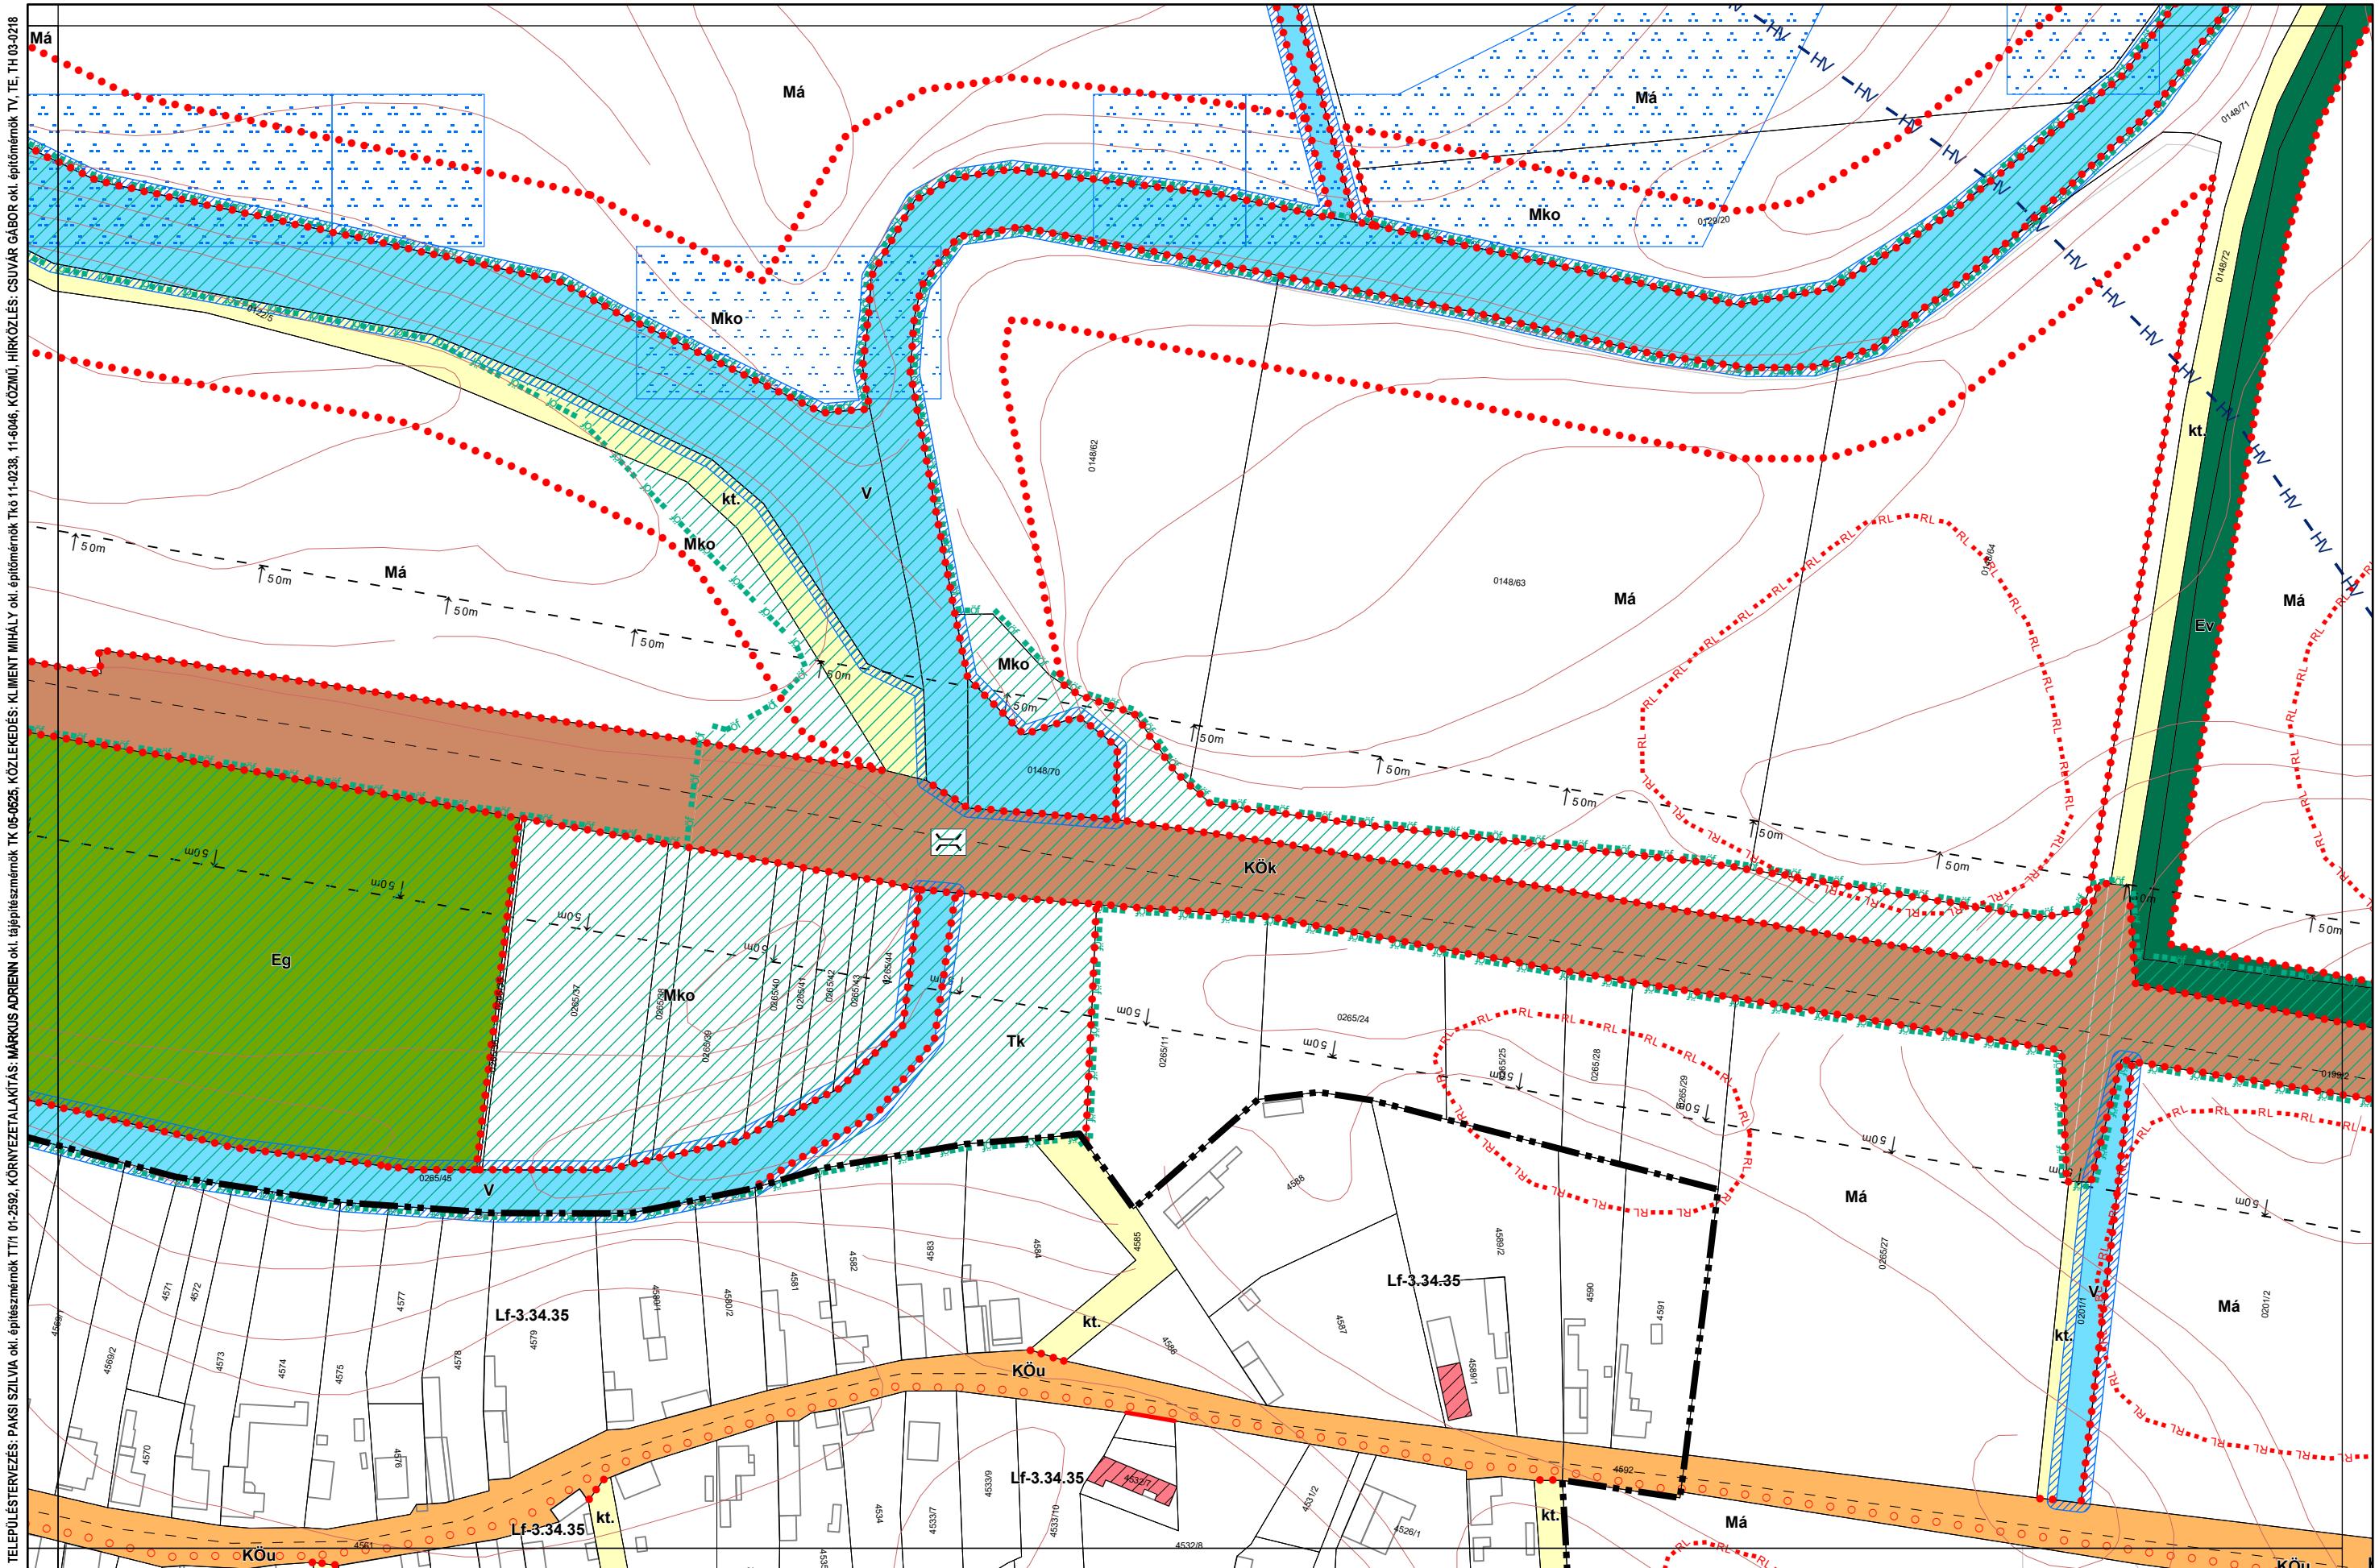

1. melléklet a 13/2020. (IX. 29.) önkormányzati rendelethez

Készült az állami alapadatszolgáltatás felhasználásával

14/2022. (X. 27.), .../2024. (....) önkormányzati rendelettel módosított tervlap


Kalocsa Város Belterületi Szabályozási Terve M=1:200

18-3

24-1

24-

2

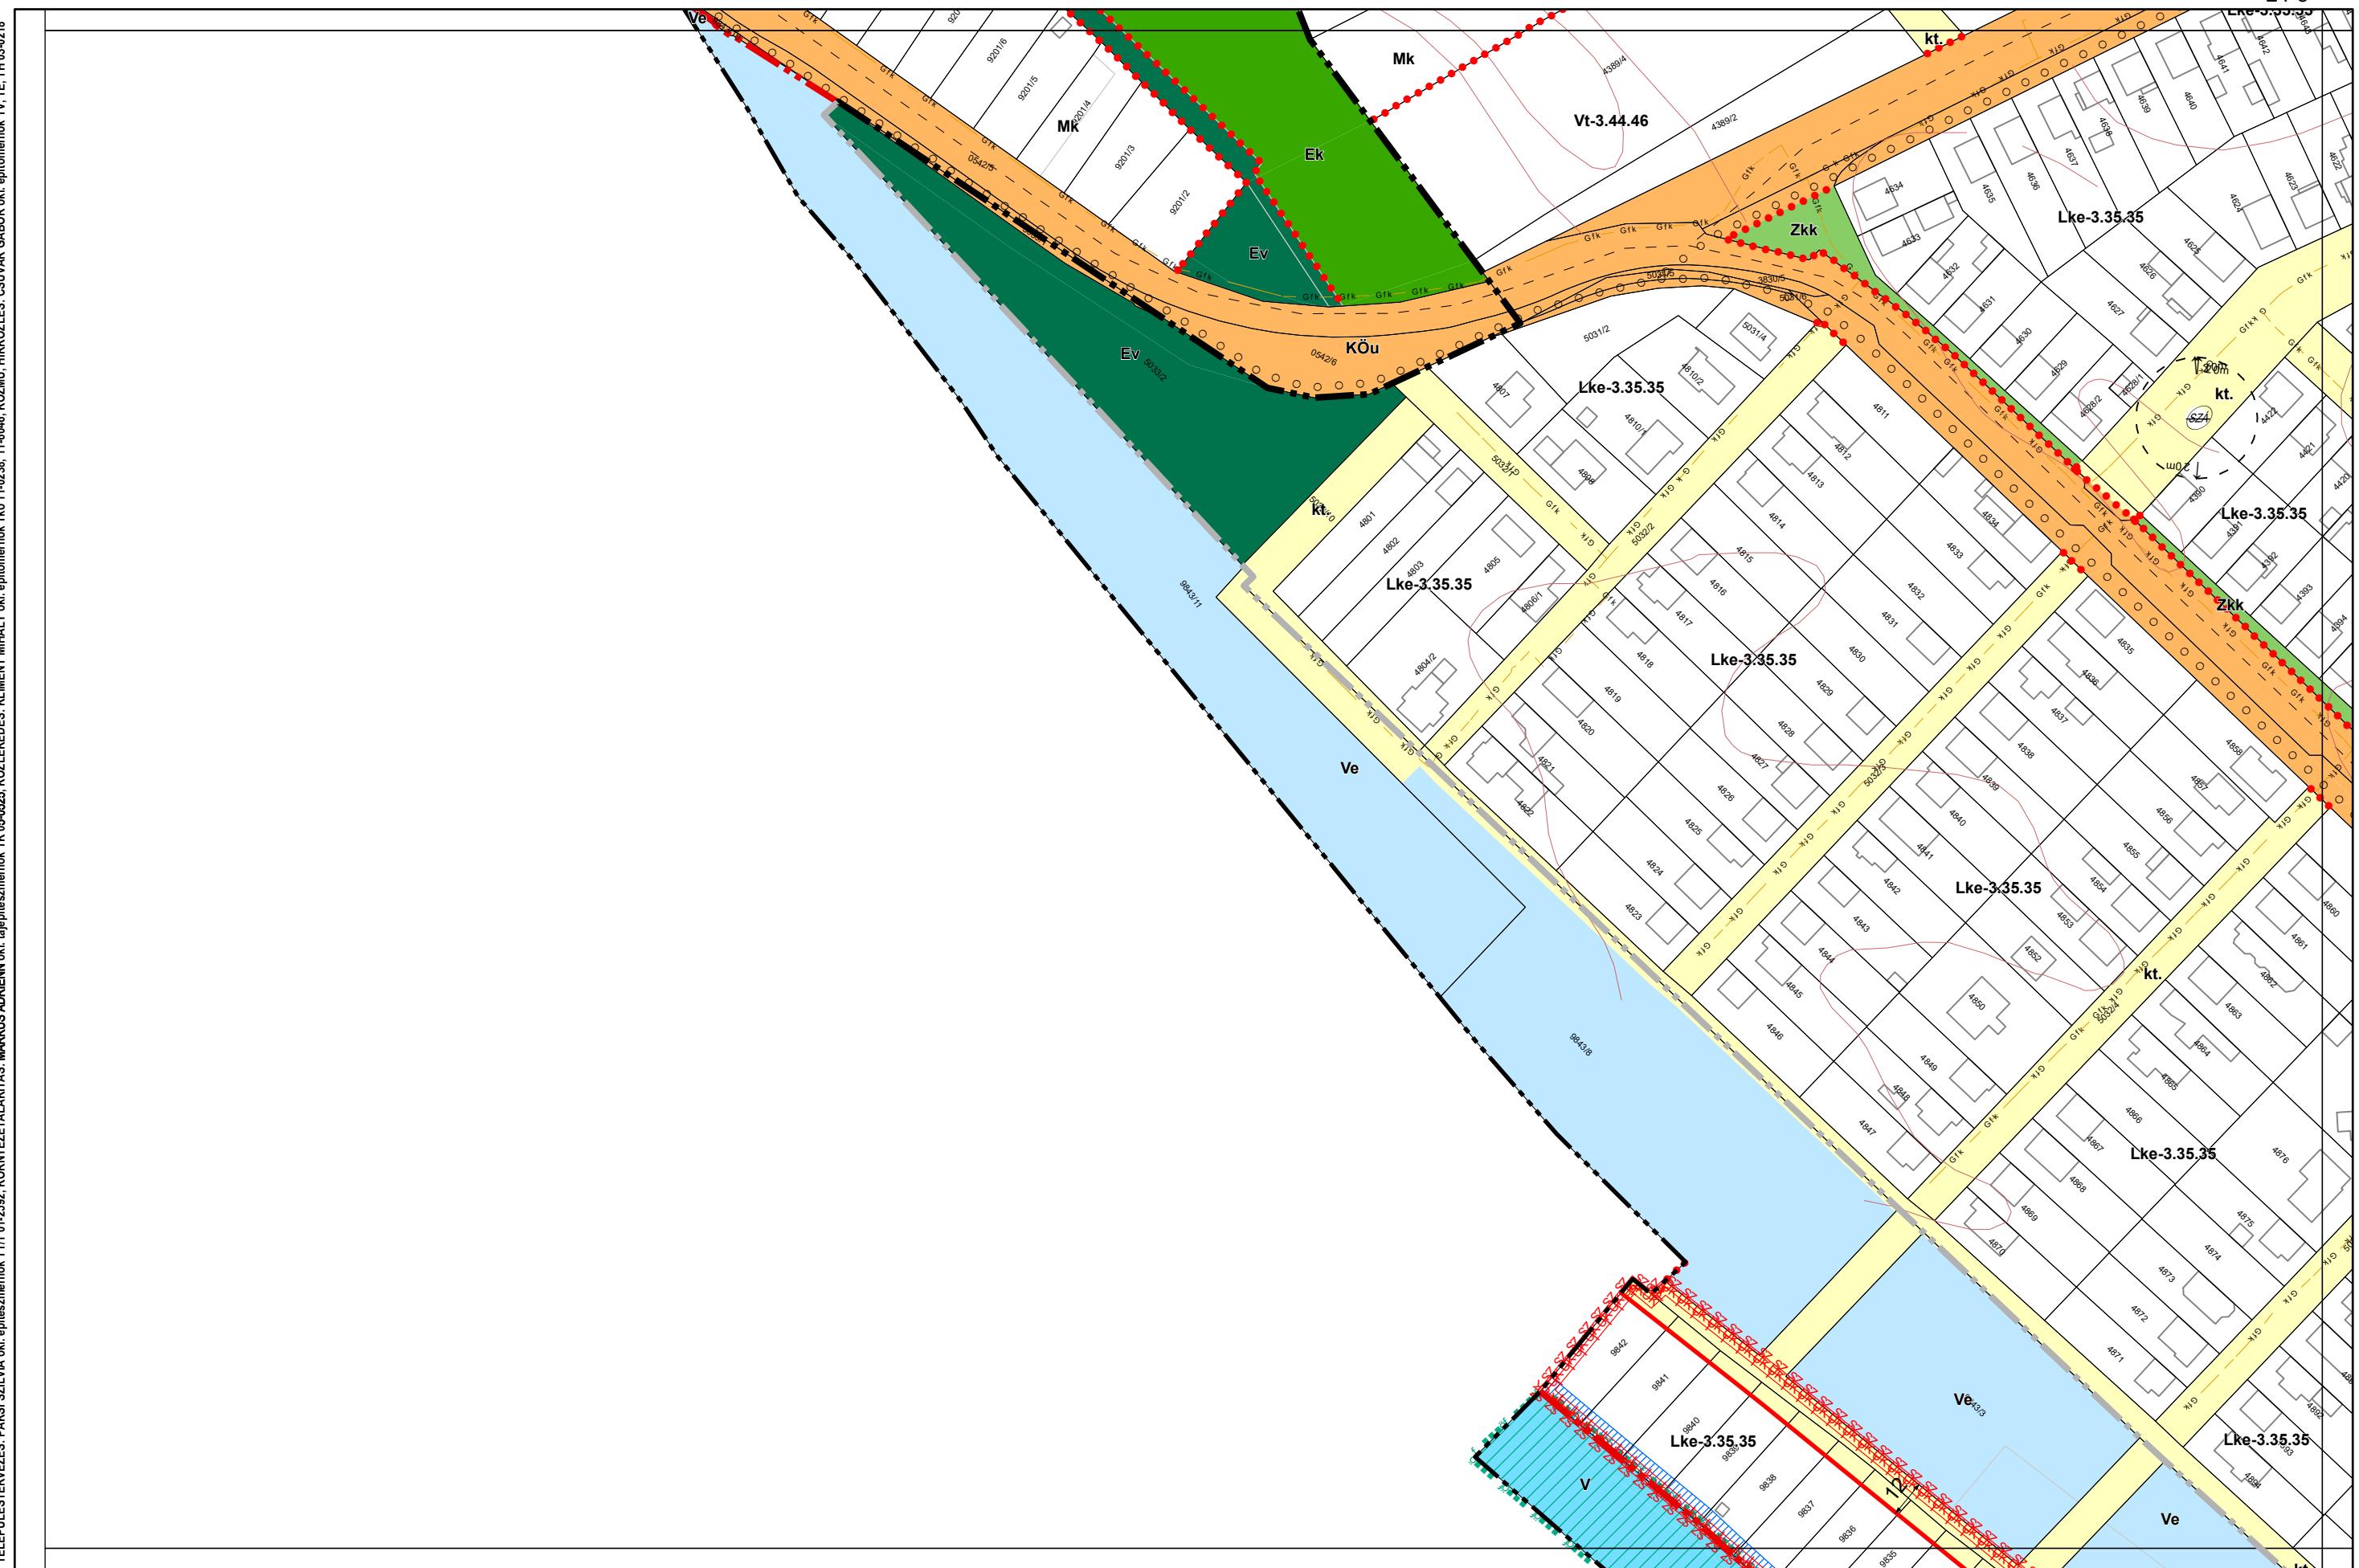


## **1. melléklet a 13/2020. (IX. 29.) önkormányzati rendelethez**

Készült az állami alapadatszolgáltatás felhasználásával

**Kalocsa Város Belterületi Szabályozási Terve M=1:200**

**TELEPÜLÉSTERVEZÉS: PAKSI SZILVA** okt. építészmérnök TTI 01-2592, KÖRNYEZETTALÁKÍTÁS: MÁRKUS ADRIENN

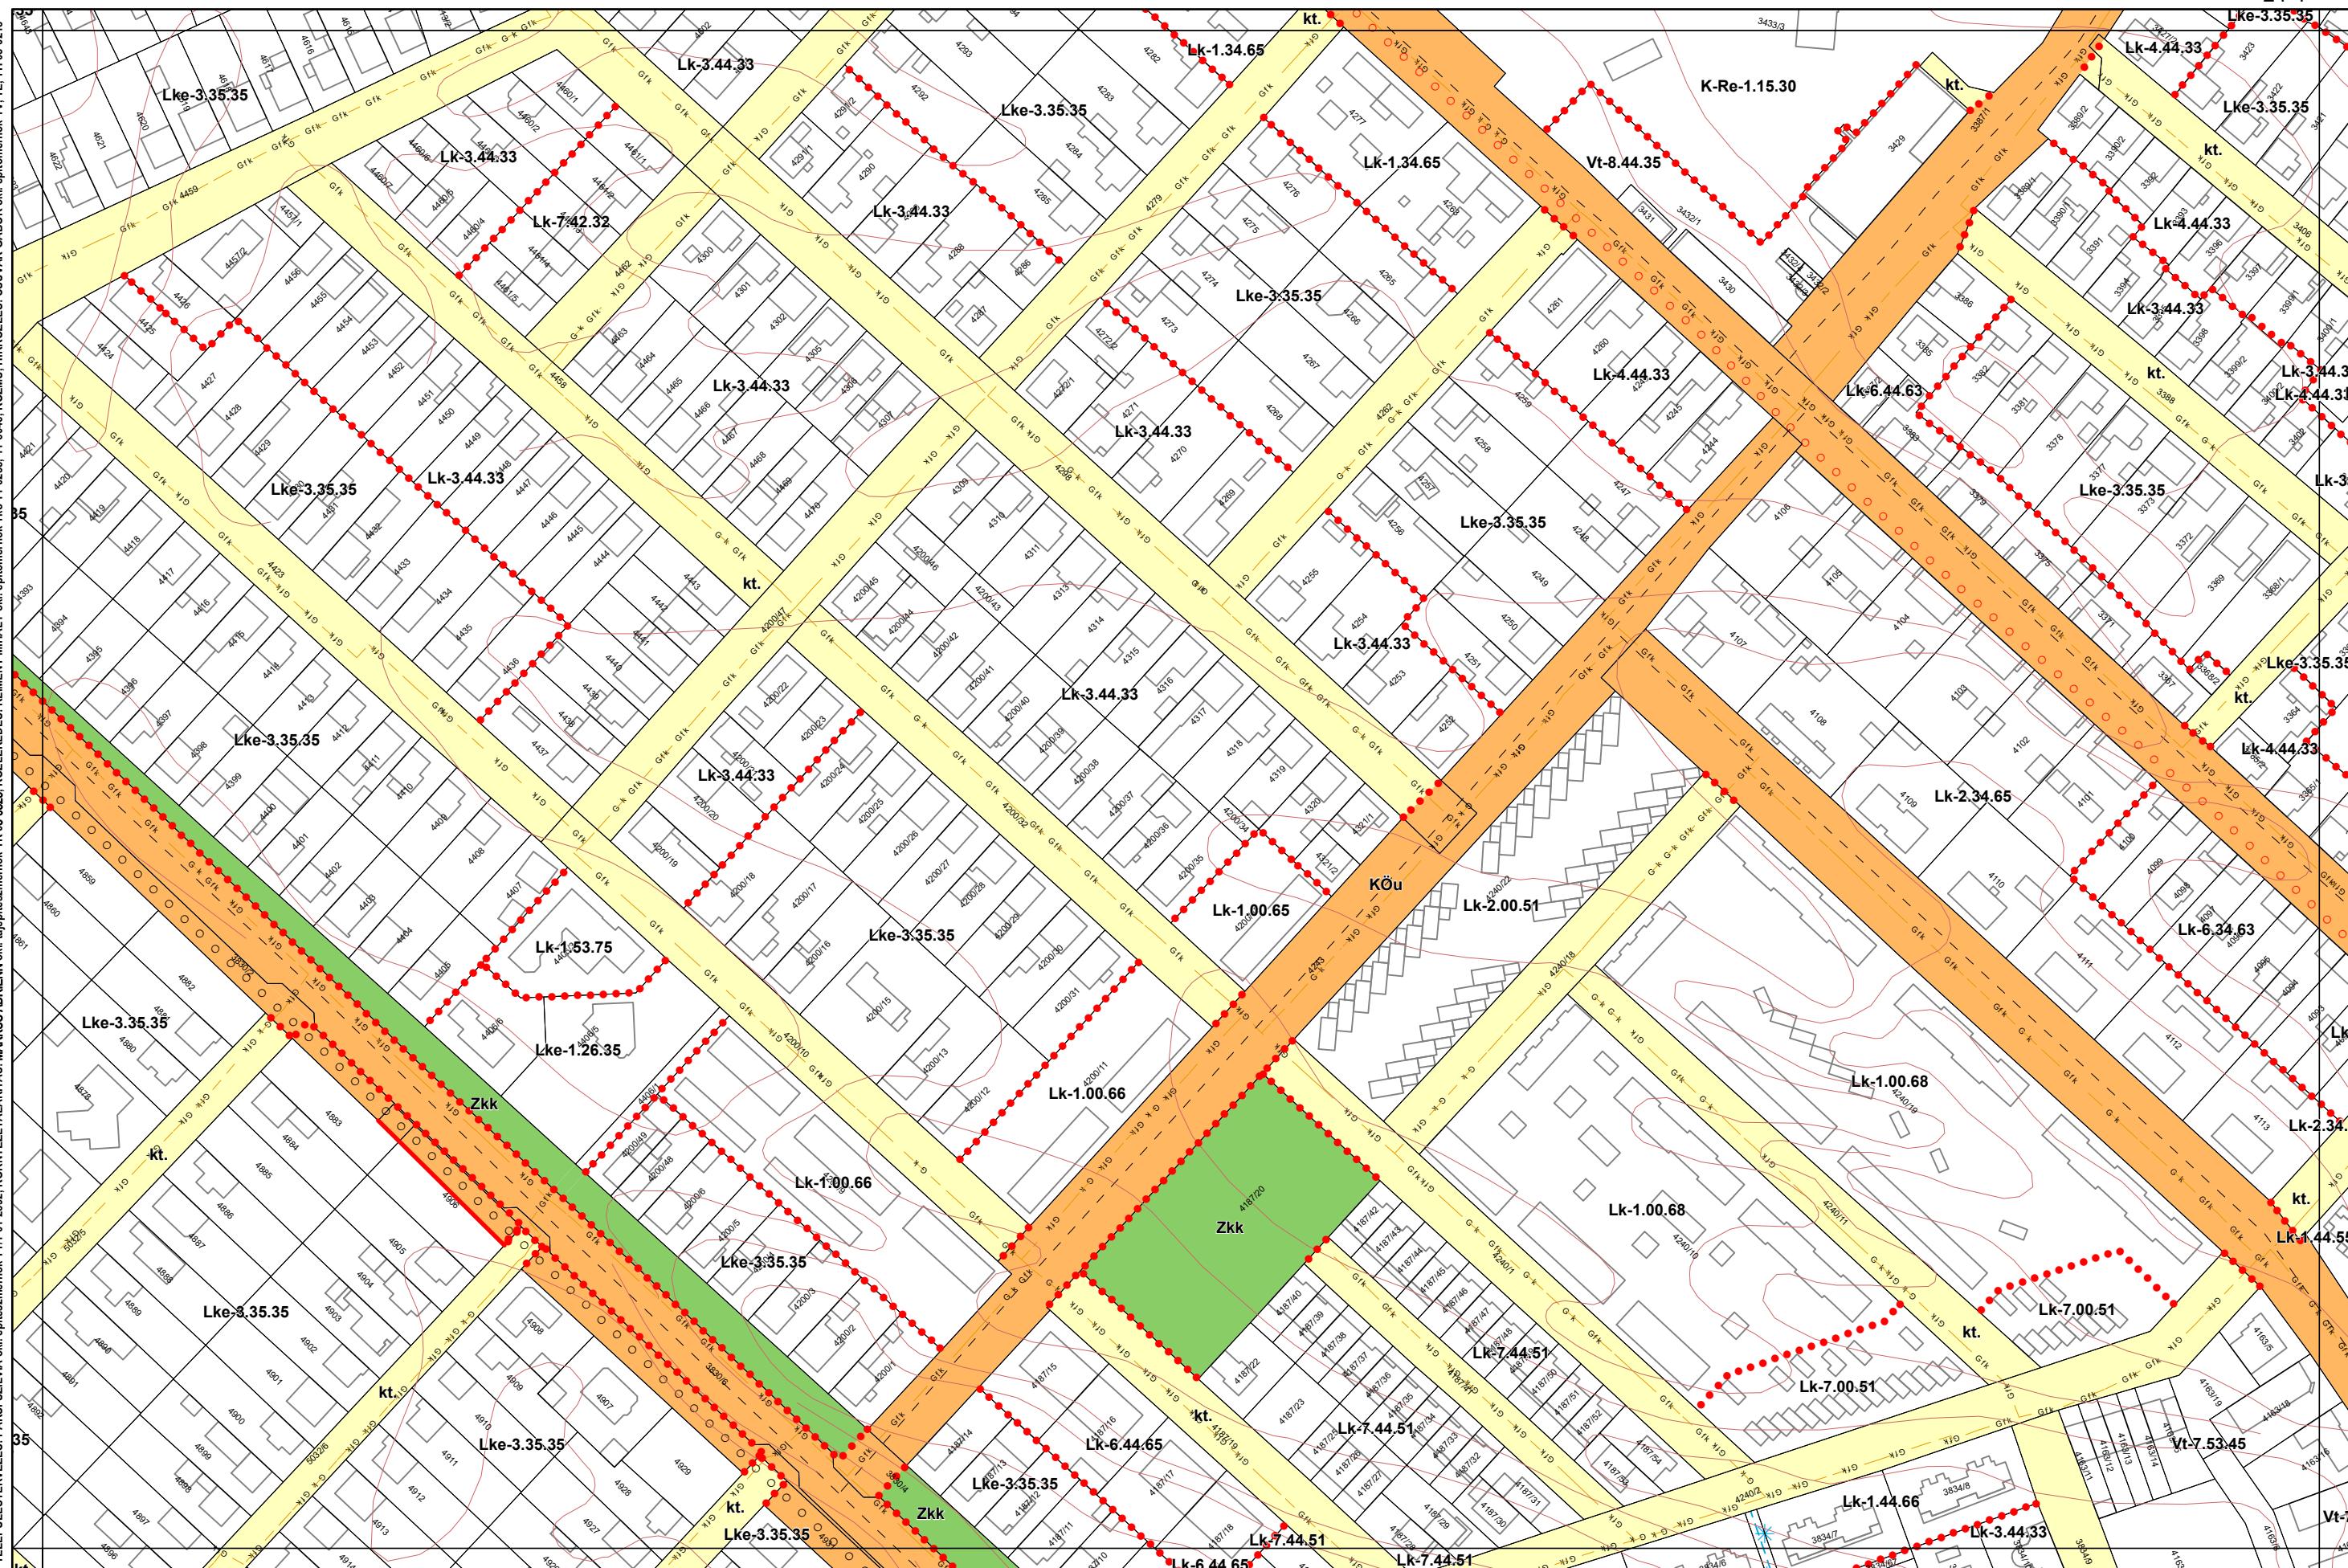

## **1. melléklet a 13/2020. (IX. 29.) önkormányzati rendelethez**


14/2022. (X. 27.), .../2024. (....) önkormányzati rendelettel módosított tervlap

Készült az állami alapadatszolgáltatás felhasználásával

# Kalocsa Város Belterületi Szabályozási Terve M=1:2000

0 50 100 200 m

TELEPÜLETTERVÉZÉS: PÁKSI SZILVIA okt. építészmérnök TT1/ 01-2592, KÖRNYEZETTALAKITÁS: MÁRKUS ADRIENN okt. építészmérnök TK 05-0505, KÖZLÉSEK: KLEMENT MIHÁLY okt. építészmérnök Tró 11-0238, 11-6046, KÖZMŰ HIRKÖZÉS: CSUVAR GABOR okt. építészmérnök TV, TE, TH 03-0218

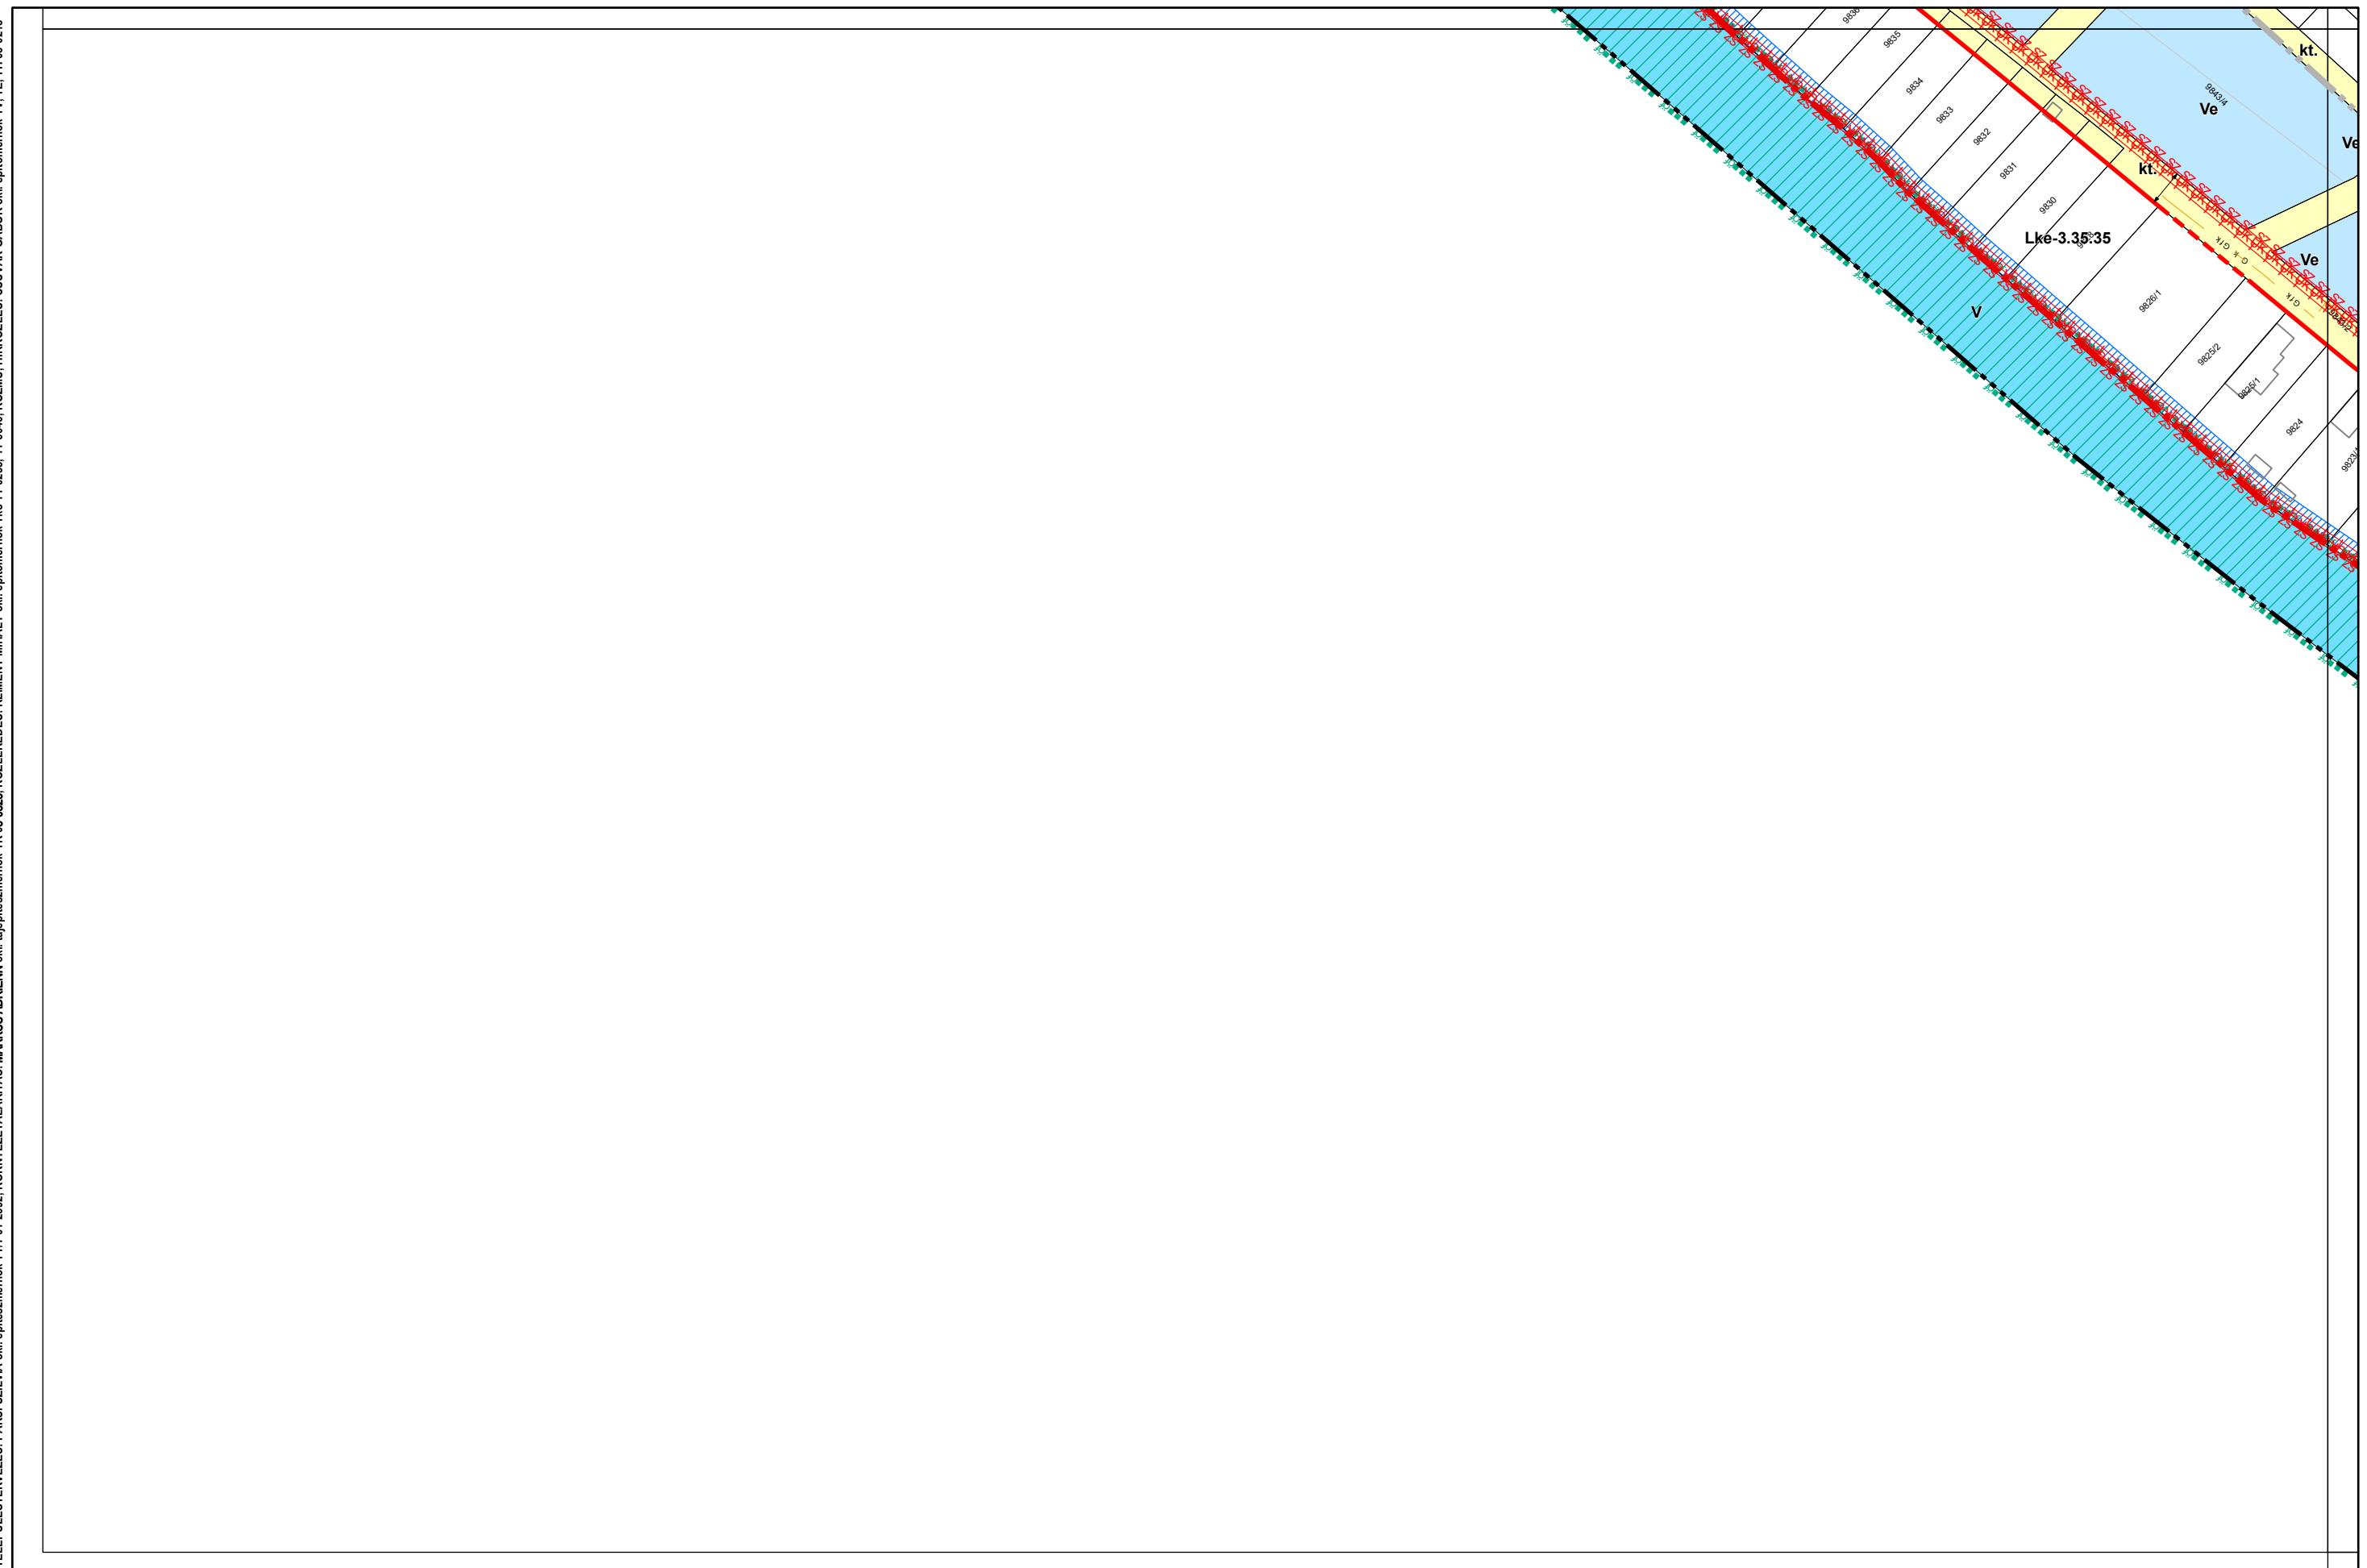

## 1. melléklet a 13/2020. (IX. 29.) önkormányzati rendelethez

14/2022. (X. 27.), .../2024. (....) önkormányzati rendelettel módosított tervlap

Készült az állami alapadatszolgáltatás felhasználásával

24-2


24-3

24-4

25-3

30-2

# Kalocsa Város Belterületi Szabályozási Terve M=1:2000

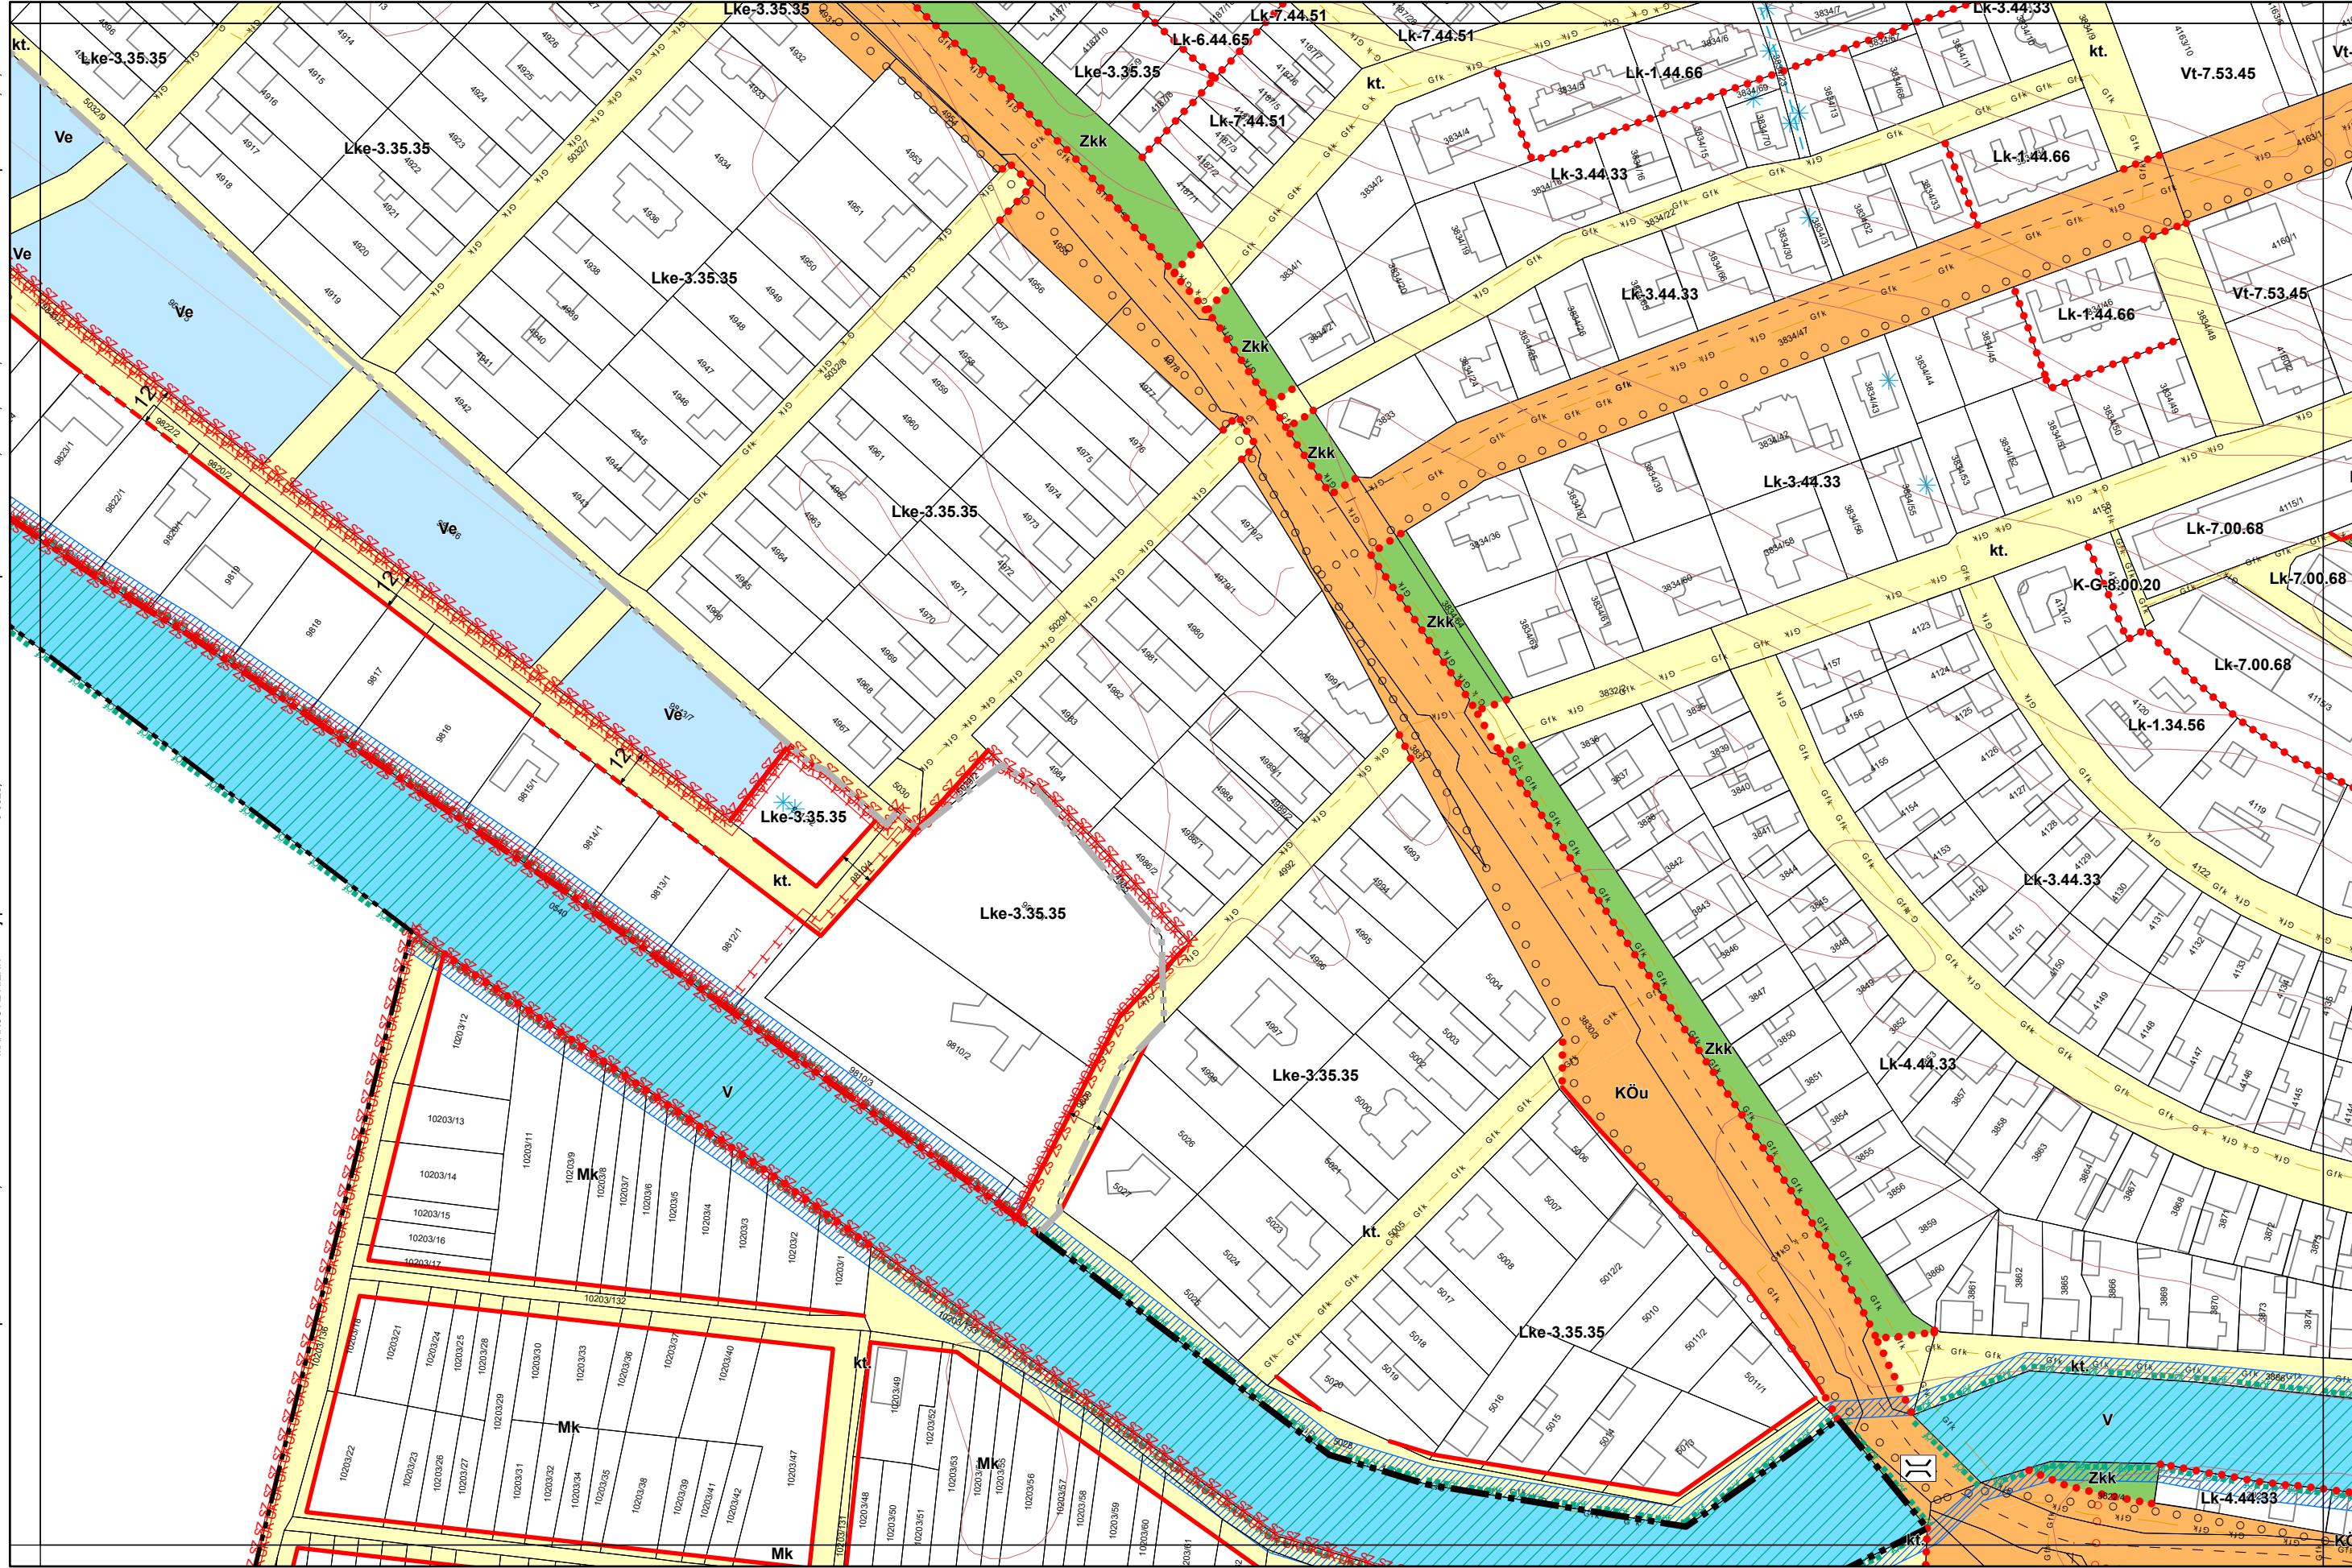


1. melléklet a 13/2020. (IX. 29.) önkormányzati rendelethez

14/2022. (X. 27.), .../2024. (....) önkormányzati rendelettel módosított tervlap


Készült az állami alapadatszolgáltatás felhasználásával

# Kalocsa Város Belterületi Szabályozási Terve M=1:2000

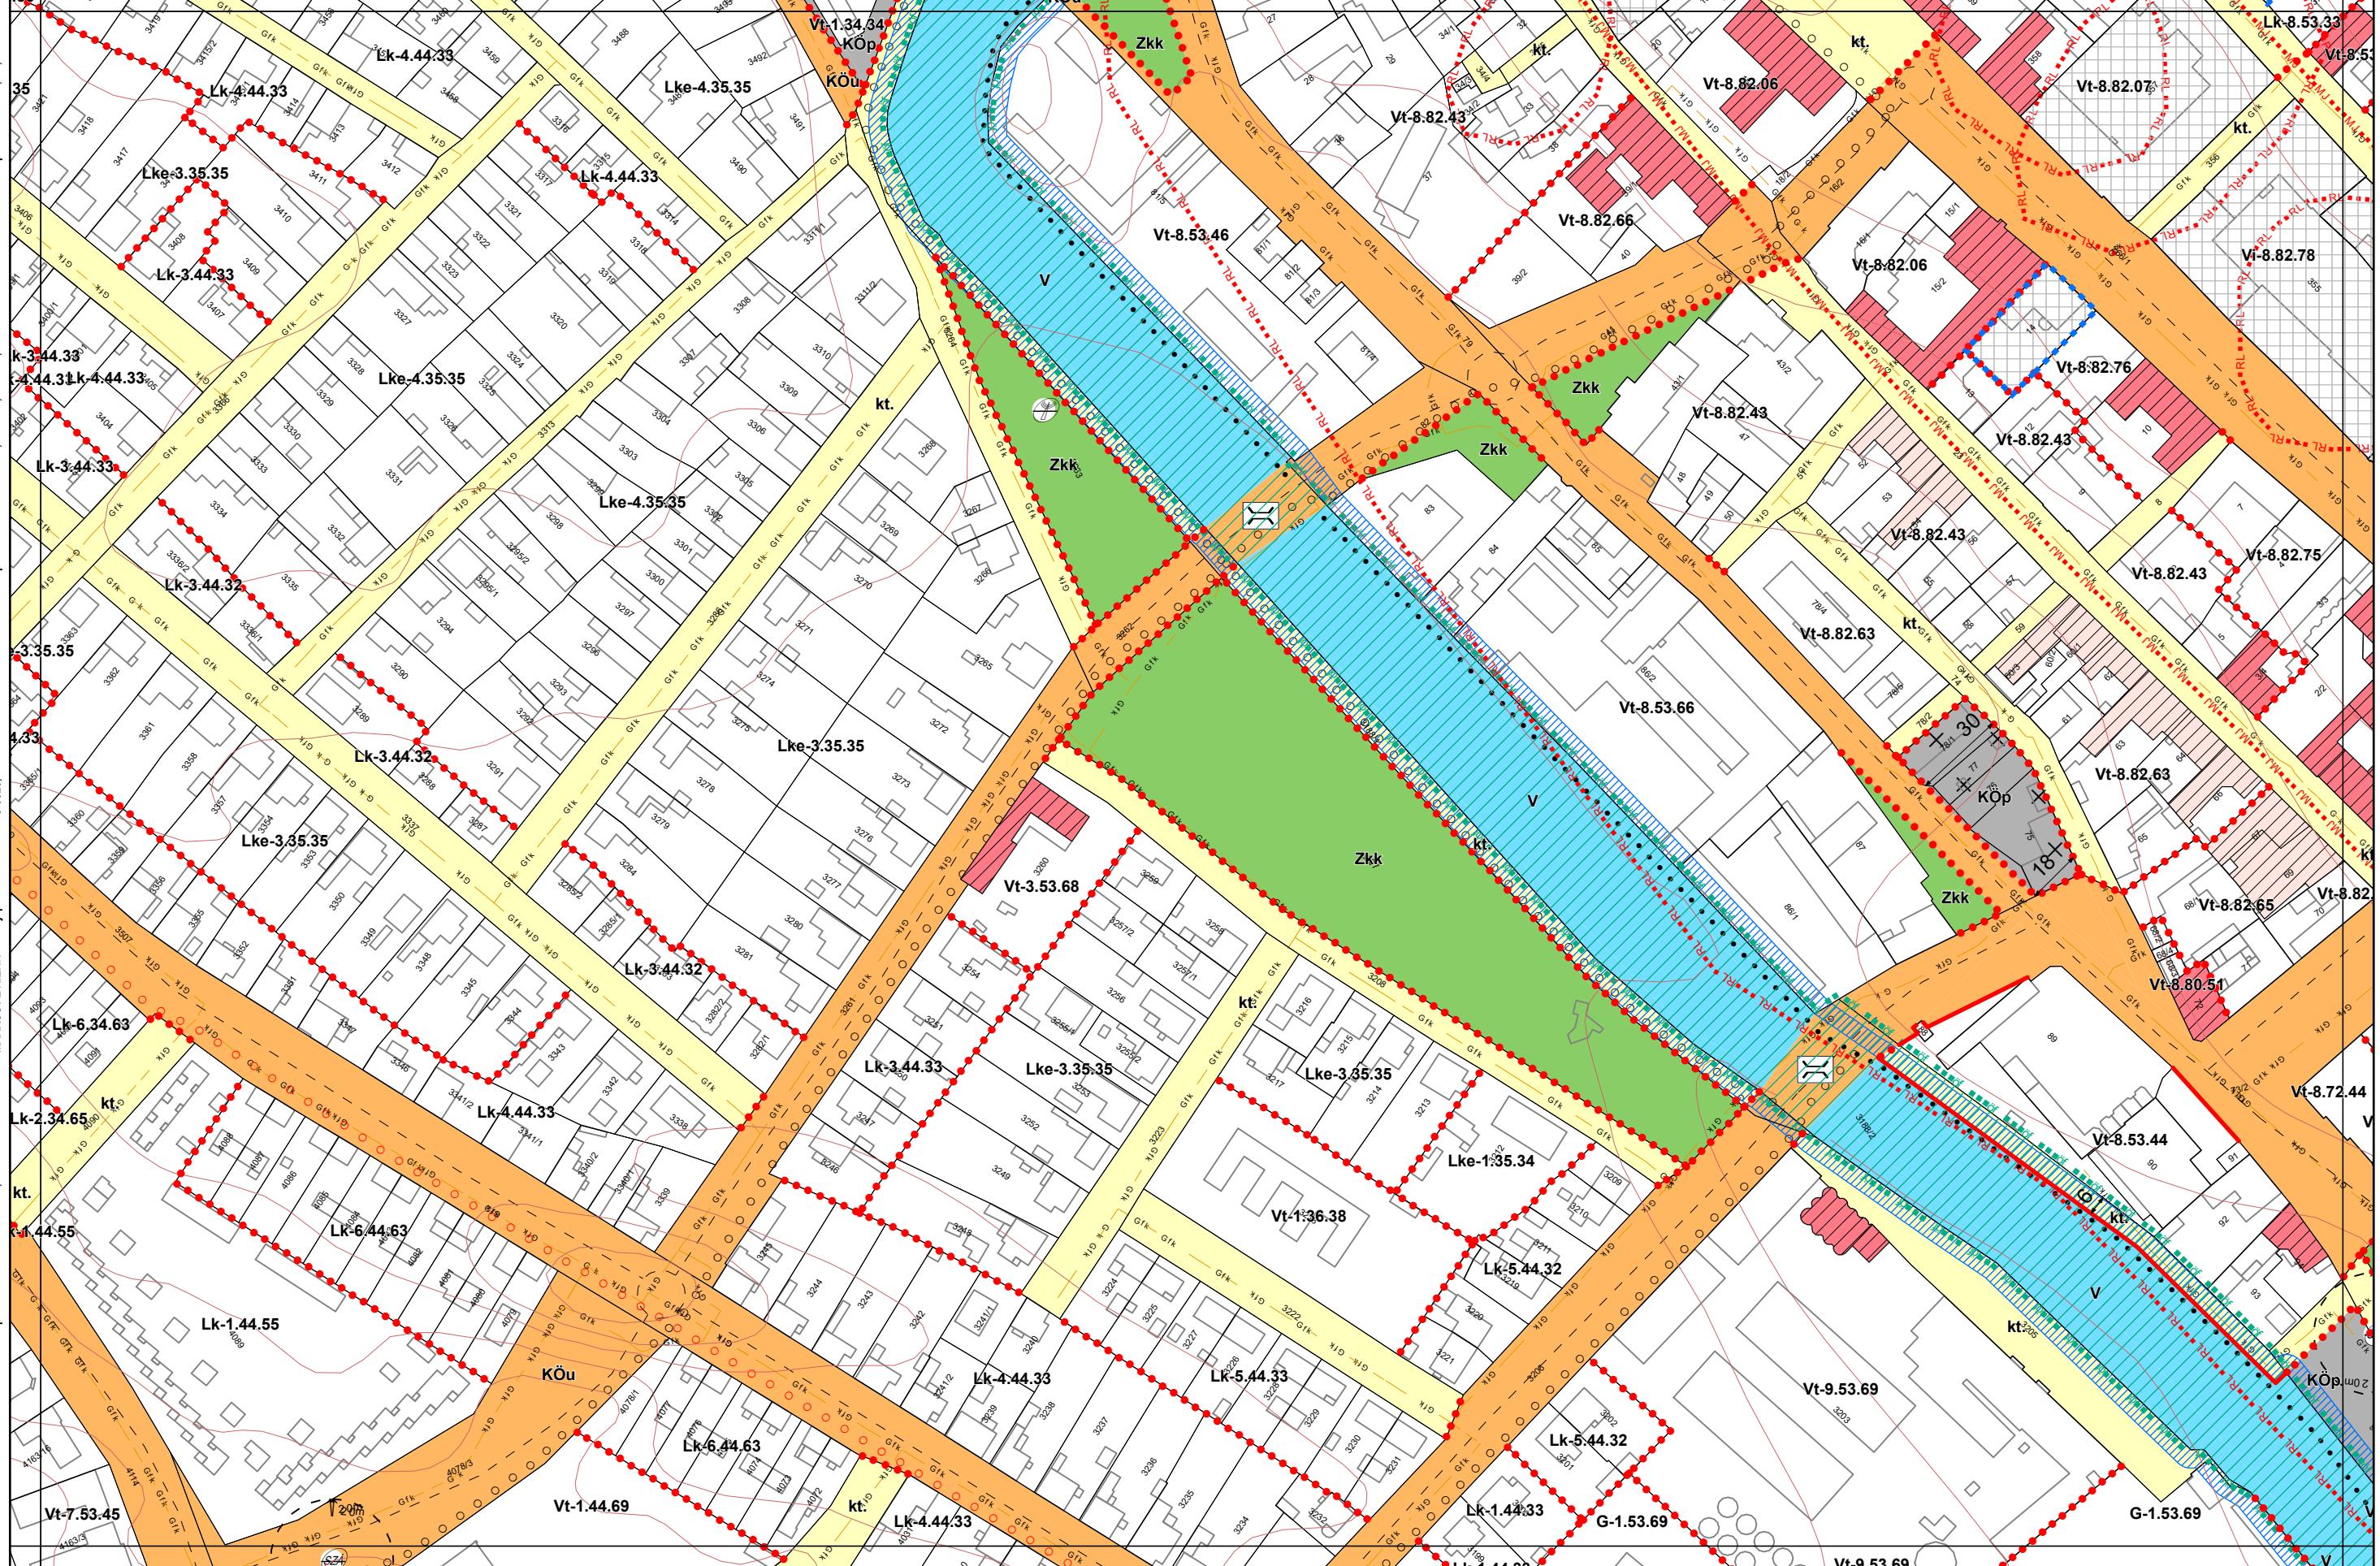

# Kalocsa Város Belterületi Szabályozási Terve M=1:2000

TELEPÜLETTERVÉZÉS: PÁKSI SZILVIA önk. építésznevezetek TT1/01-2592, KÖRNYEZETTALAKITÁS: MÁRKUS ADRIENN önk. építésznevezetek TK 05-0825, KÖZMŰ HIRKÖZLÉS: KLEMENT MIHÁLY önk. építőmérnök Tk 11-02383, 11-6046, KÖZMŰ HIRKÖZLÉS: CSUVAR GÁBOR önk. építőmérnök TV, TE, TH 03-0218

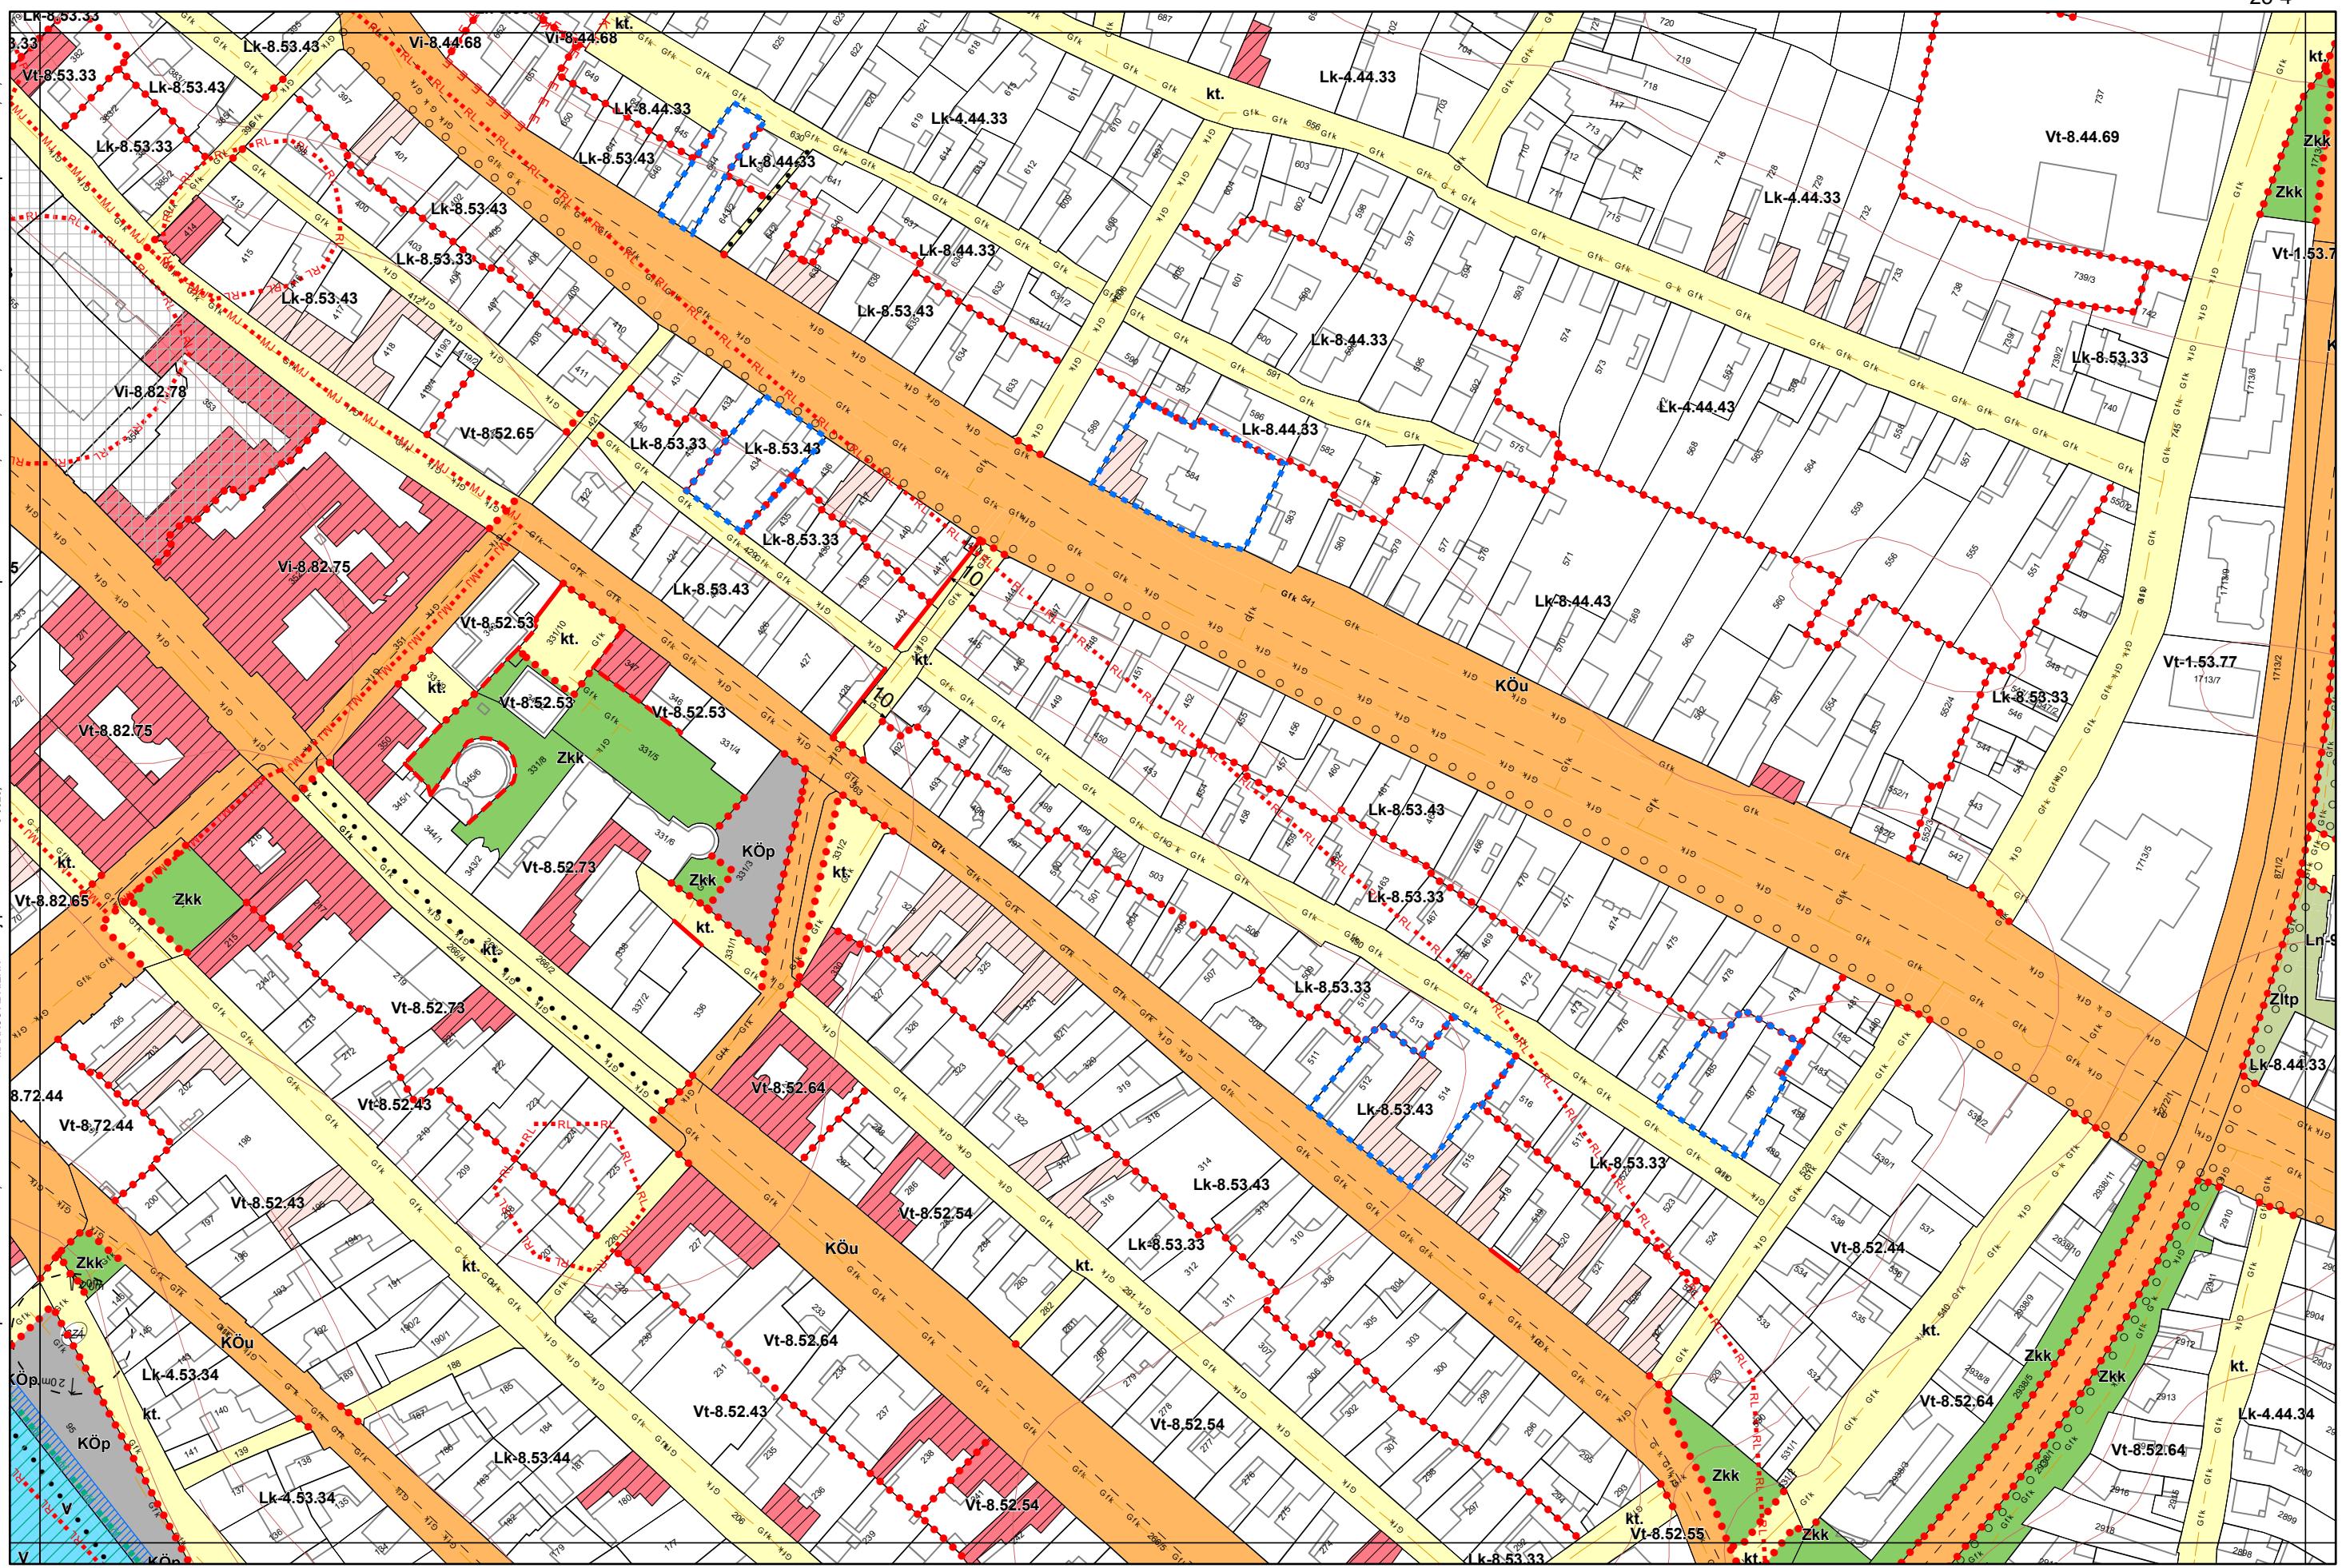


## 1. melléklet a 13/2020. (IX. 29.) önkormányzati rendelethez

14/2022. (X. 27.), .../2024. (....) önkormányzati rendelettel módosított tervlap

Készült az állami alapadatszolgáltatás felhasználásával

# Kalocsa Város Belterületi Szabályozási Terve M=1:2000

TELEPÜLETTERVÉZÉS: PÁKSI SZILVIA önk. építészmérnök TT1/01-2592, KÖRNYEZETTALAKITÁS: MÁRKUS ADRIENN önk. építészmérnök TK 05/05/05, KÖZLEKESEN: KLEMENT MIHÁLY önk. építészmérnök Tk 11-02383, 11-6046, KÖZMŰ HIRKÖZÉS: CSUVAR GABOR önk. építészmérnök TV, TE, TH 03/2018

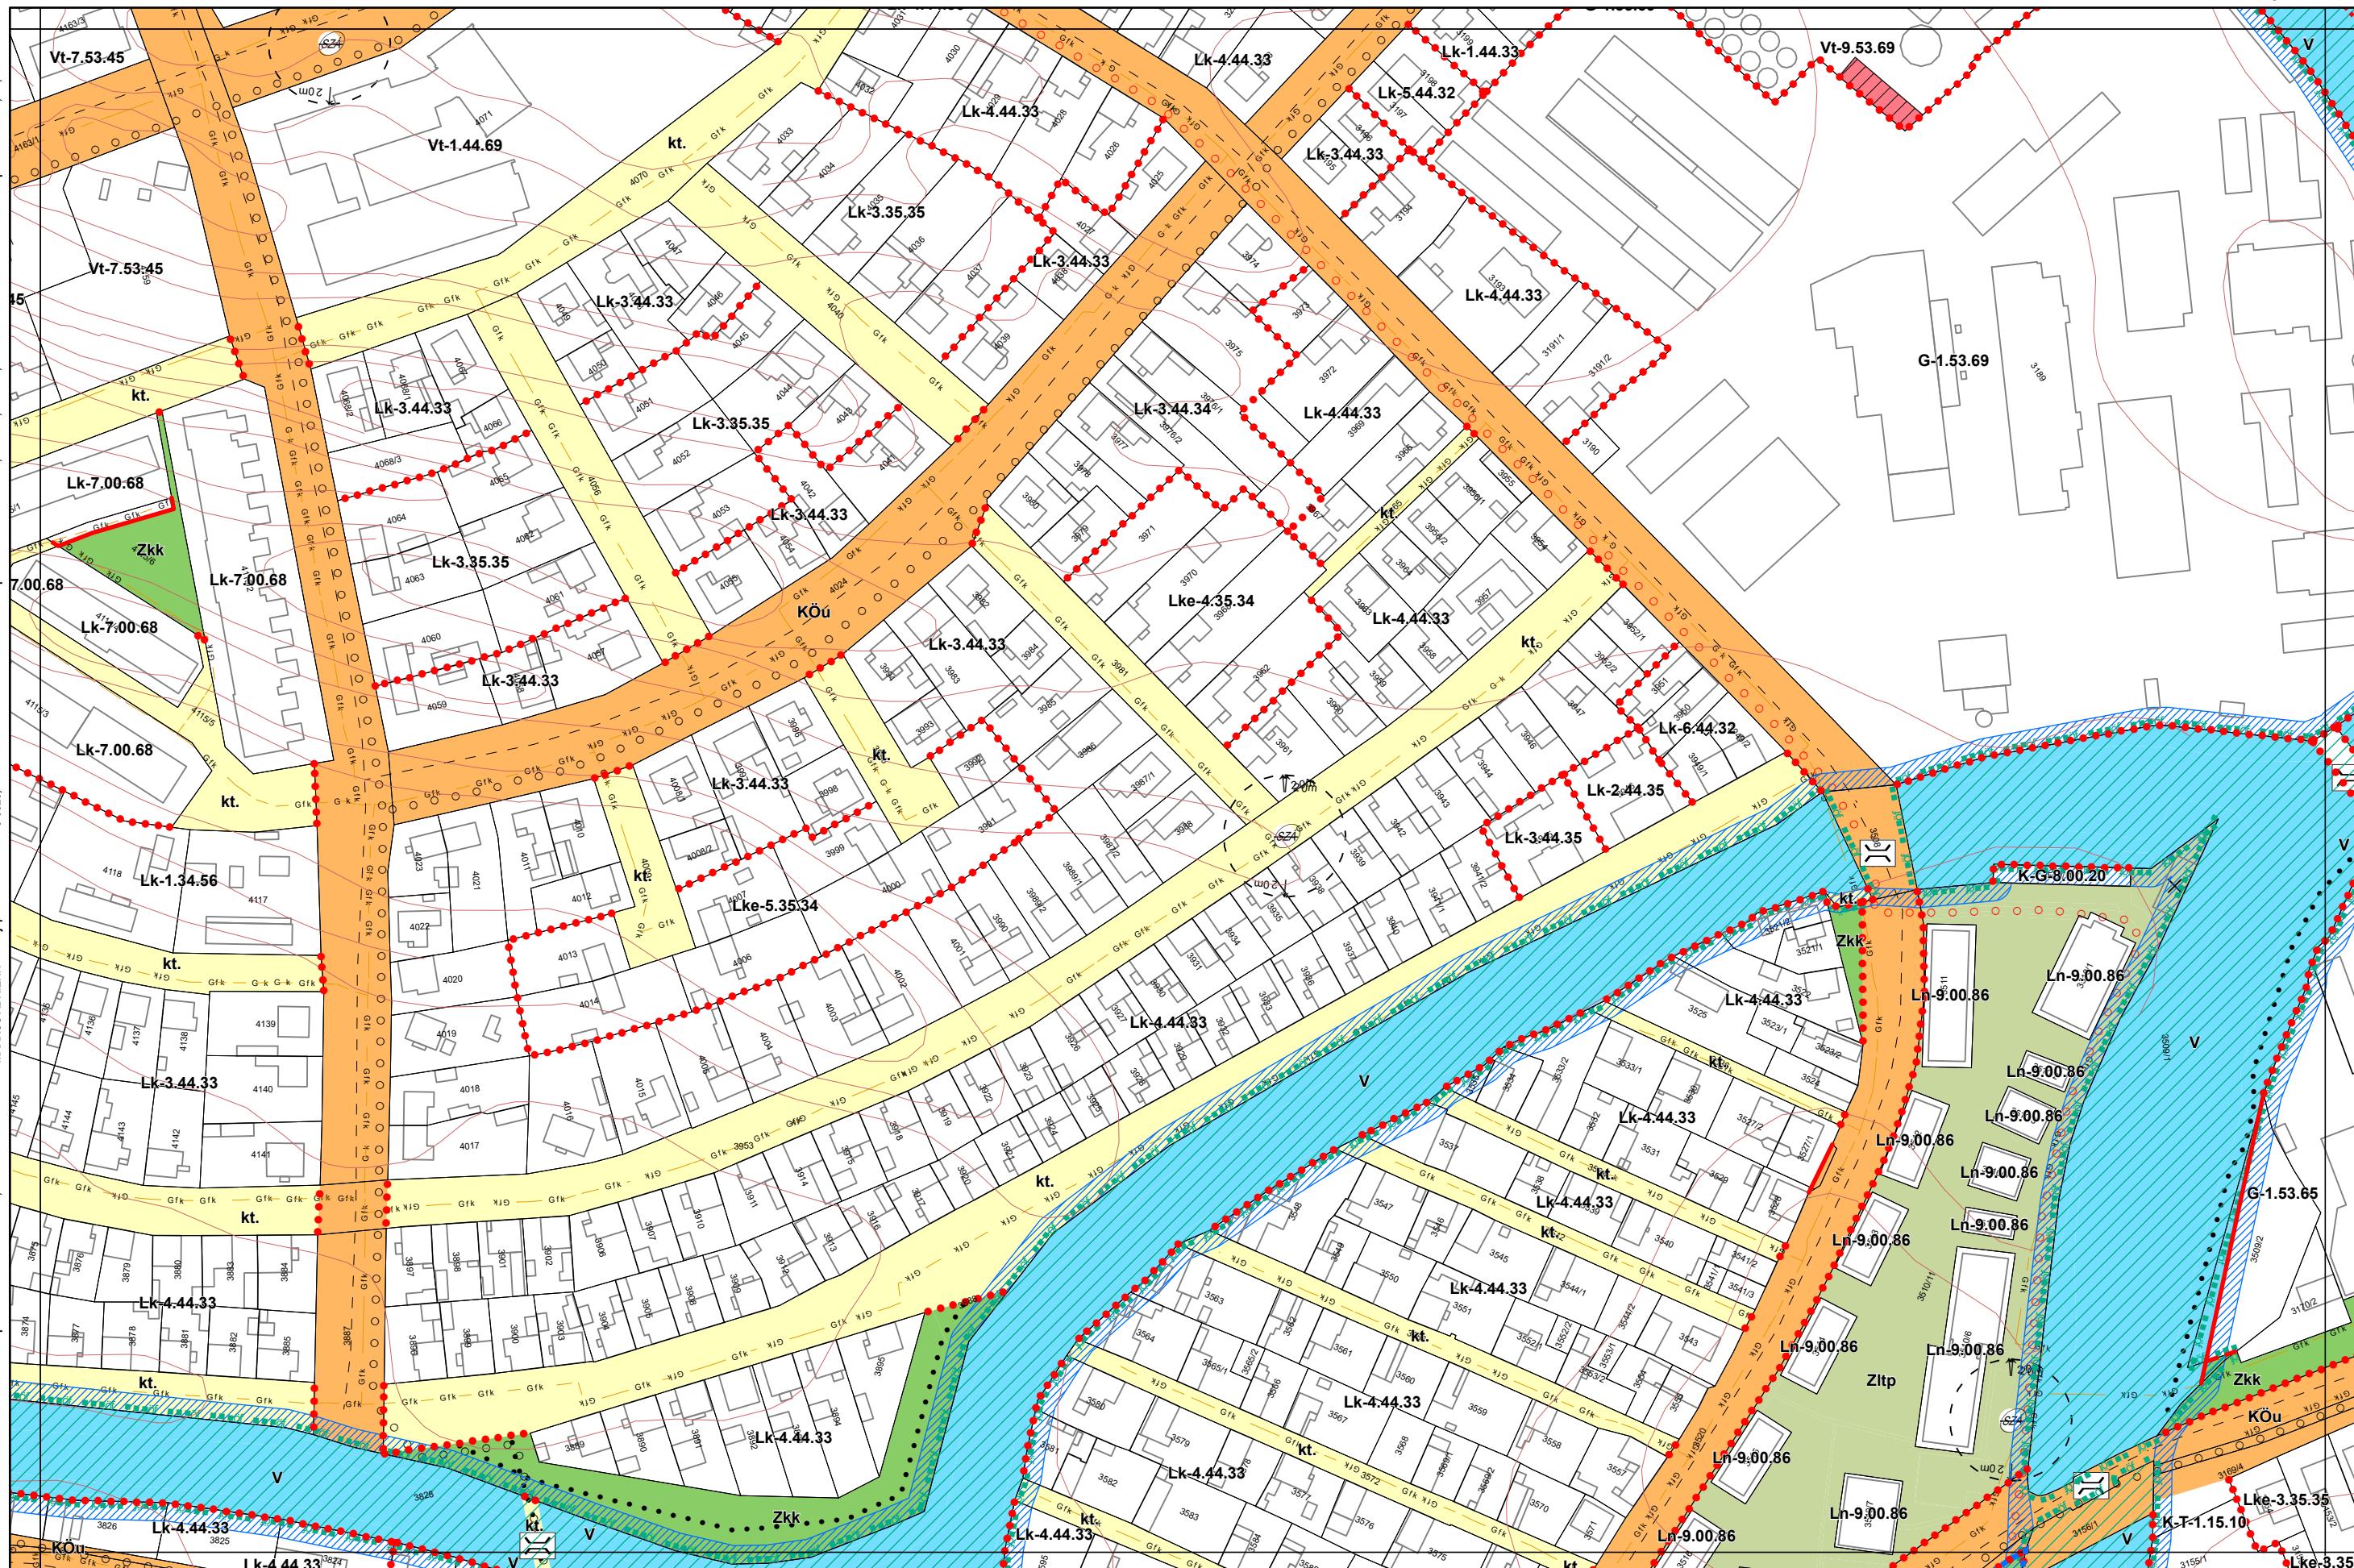


25-2

25-4

26-3

# Kalocsa Város Belterületi Szabályozási Terve M=1:2000

TELEPÜLETTERVÉZÉS: PÁKSI SZILVIA önk. építészmérnök TT1/01-2592, KÖRNYEZETTALAKITÁS: MÁRKUS ADRIENN önk. építészmérnök TK 05/05/05, KÖZLEMÉNY: KLEMENT MIHÁLY önk. építészmérnök Tk 11-02383, 11-6046, KÖZMŰ HIRKÖZÉS: CSUVAR GABOR önk. építészmérnök TV, TE, TH 03/2018

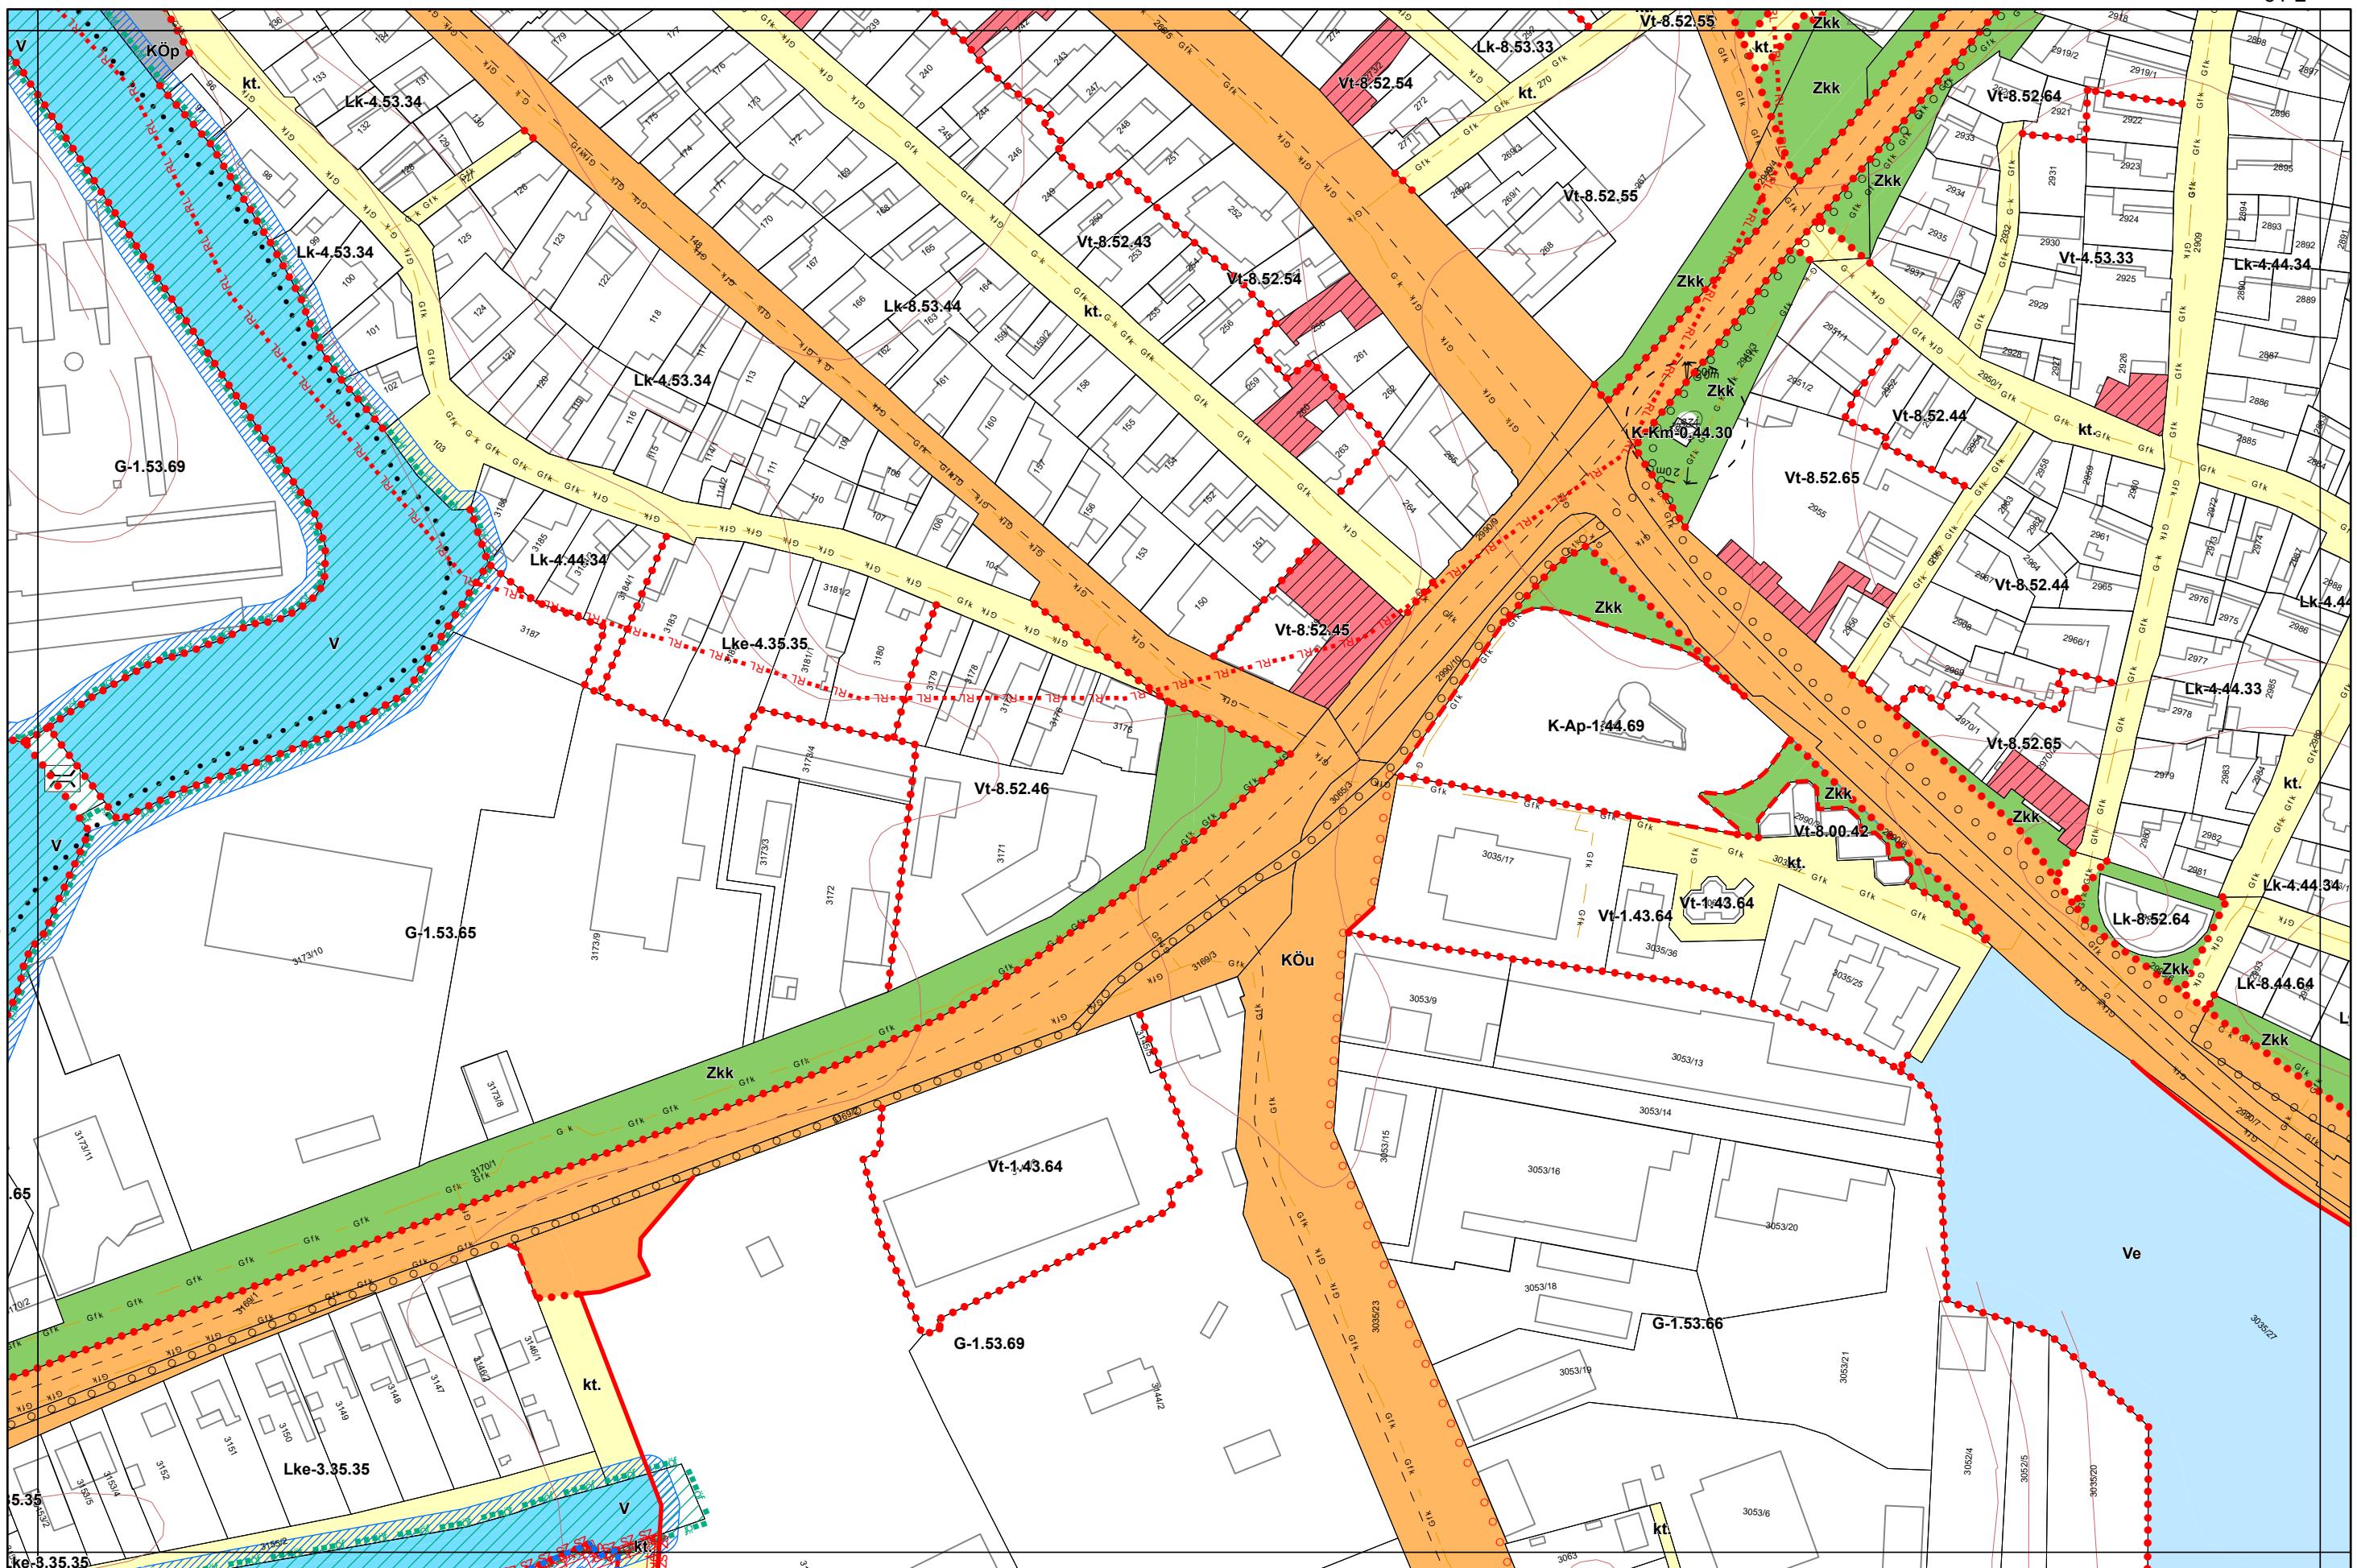


## 1. melléklet a 13/2020. (IX. 29.) önkormányzati rendeletthez

2/2022. (I. 28.), 14/2022. (X. 27.), 20/2023. (XII. 15.) és .../2024. (....) önkormányzati rendelettel módosított tervlap

Készült az állami alapadatszolgáltatás felhasználásával

# Kalocsa Város Belterületi Szabályozási Terve M=1:2000

0 50 100 200 m

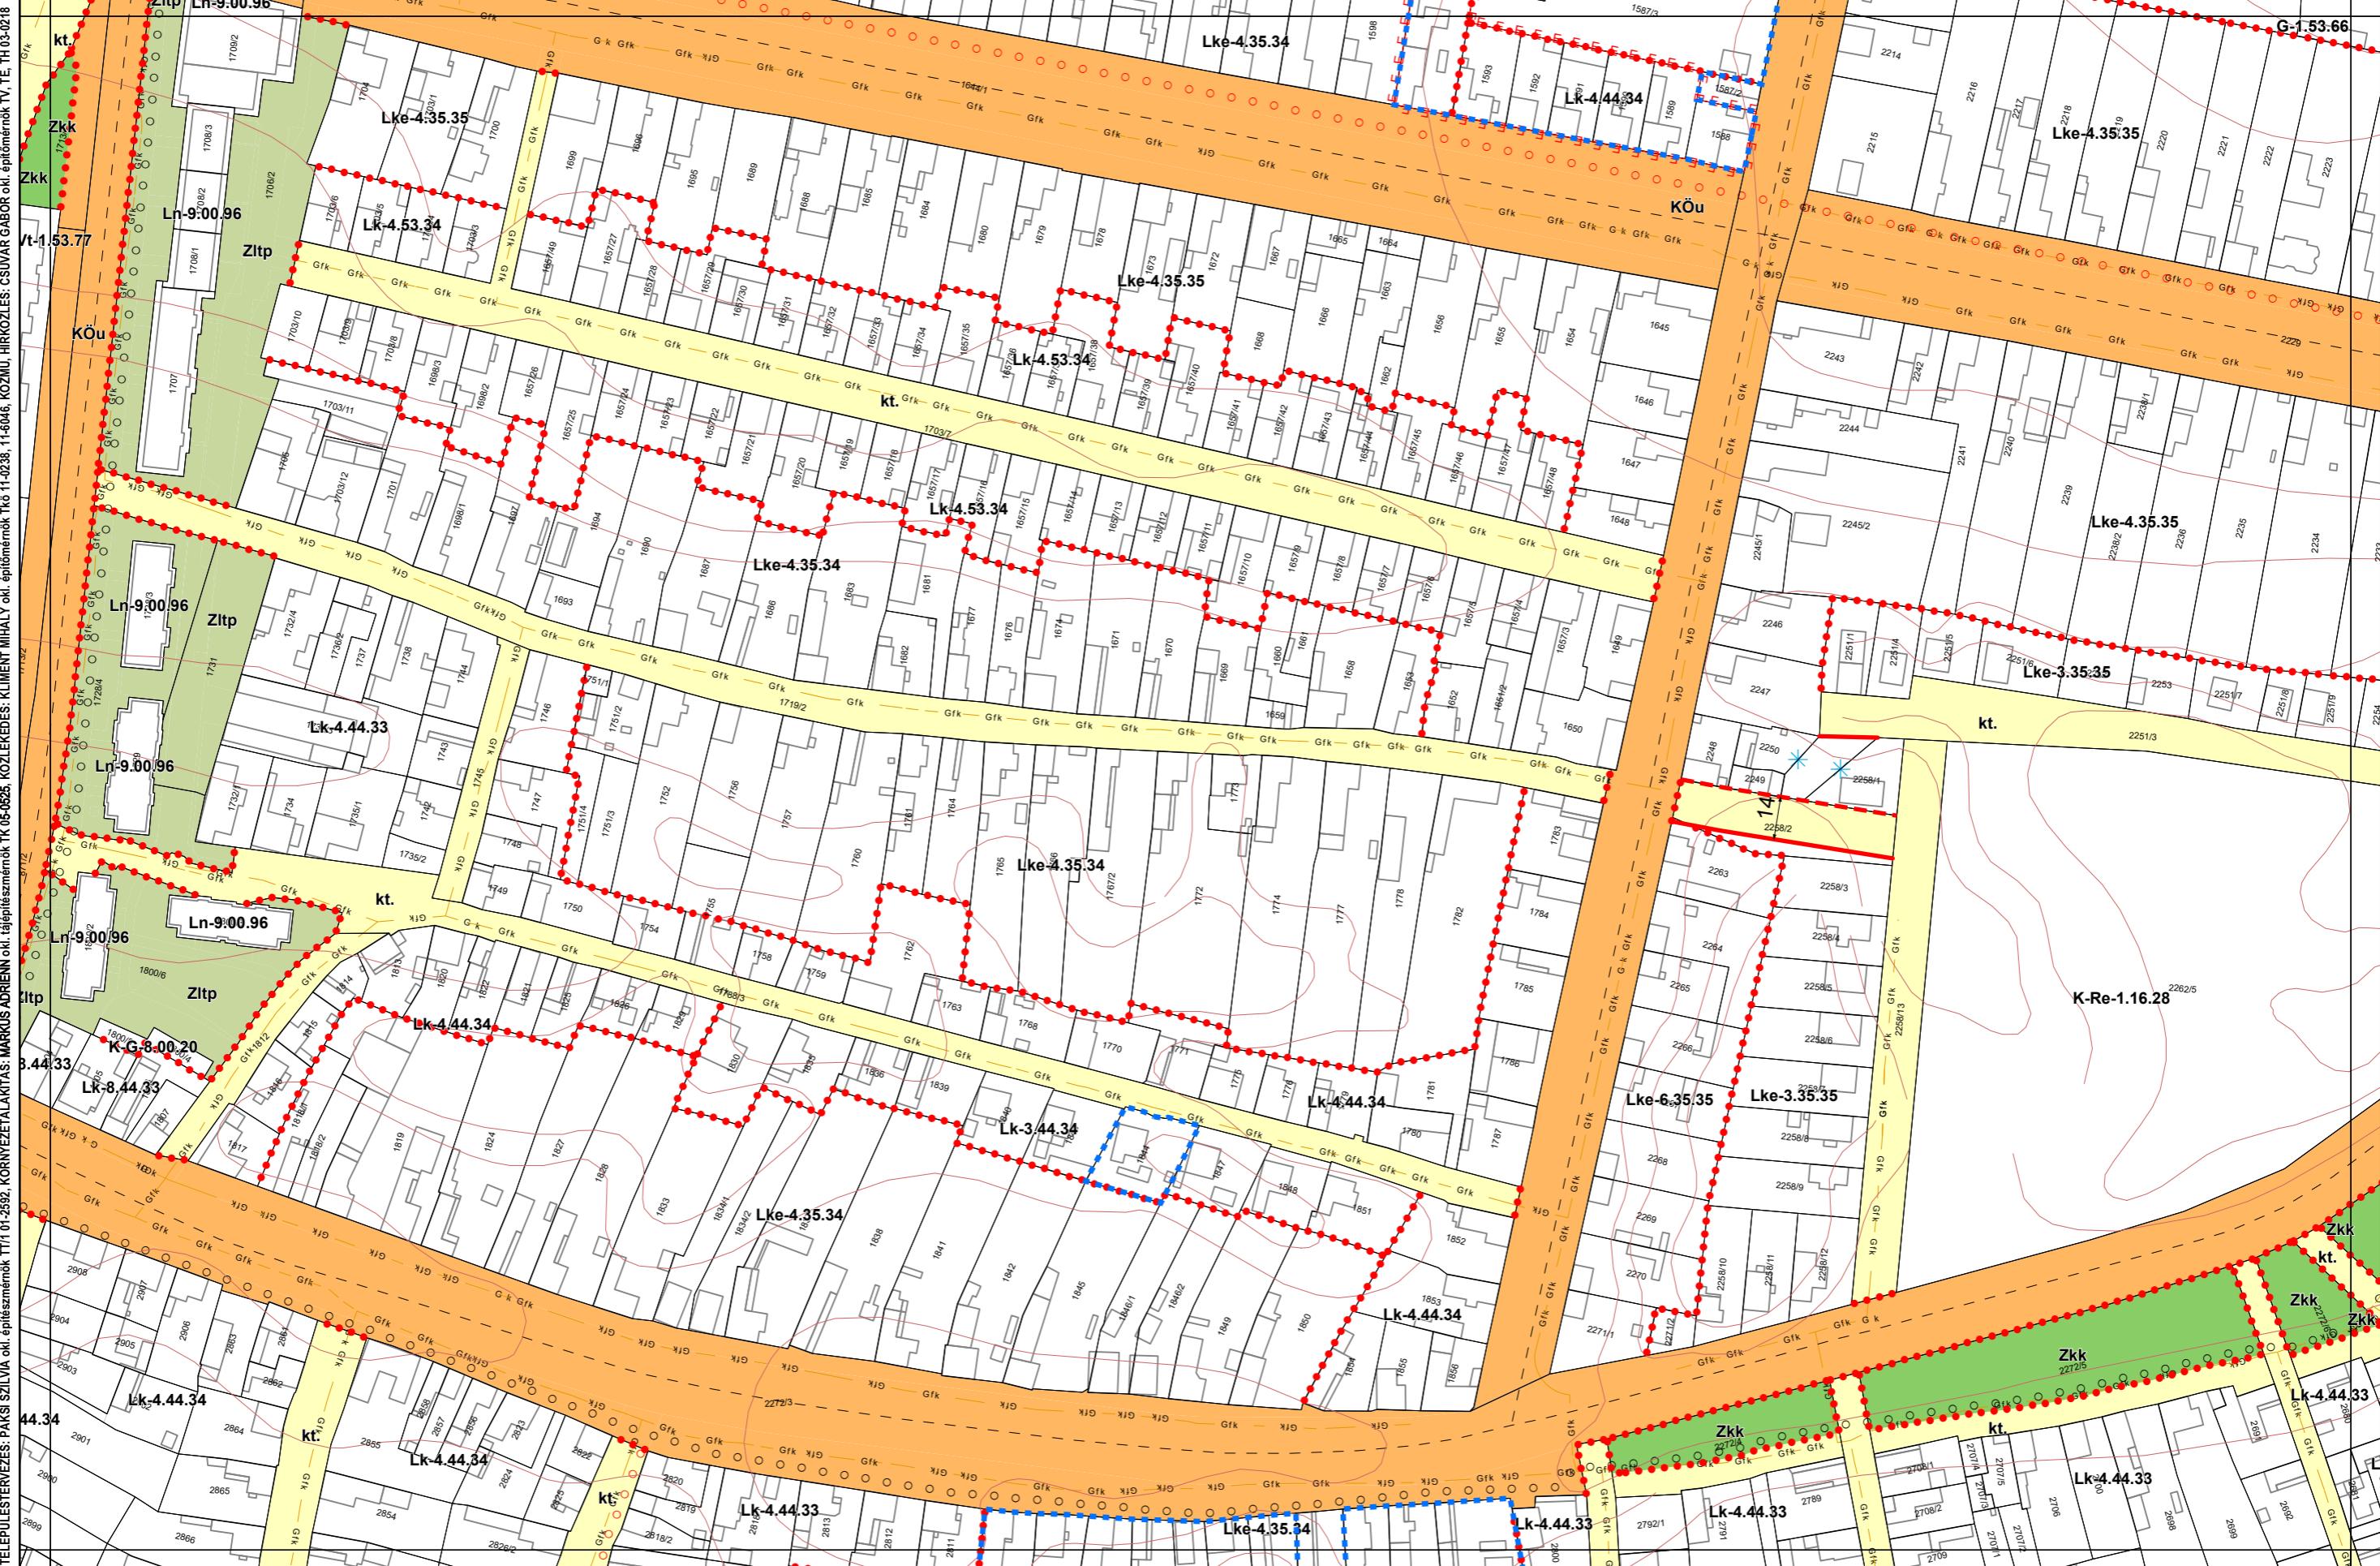


Kalocsa Város Belterületi Szabályozási Terve M=1:2000

**TELEPÜLÉSTERVEZÉS: PAKSI SZILVÁN** okt. építészmérnök, TT1-01-2592, KÖRNYEZETTALANÍTÁS: **MARKUS ADRIENN** okt. építészmérnök, TT1-05-0525, KÖZLEKEDÉS: **KLEMENT MHÁLY** okt. építészmérnök Tkr. 11-02-38, 11-6046, KOZMÚ, HIRKÖZLÉS: **CSEVÁR GÁBOR** okt. építészmérnök TTv, TE, TH-03-0288

20-4

6-2

26-4

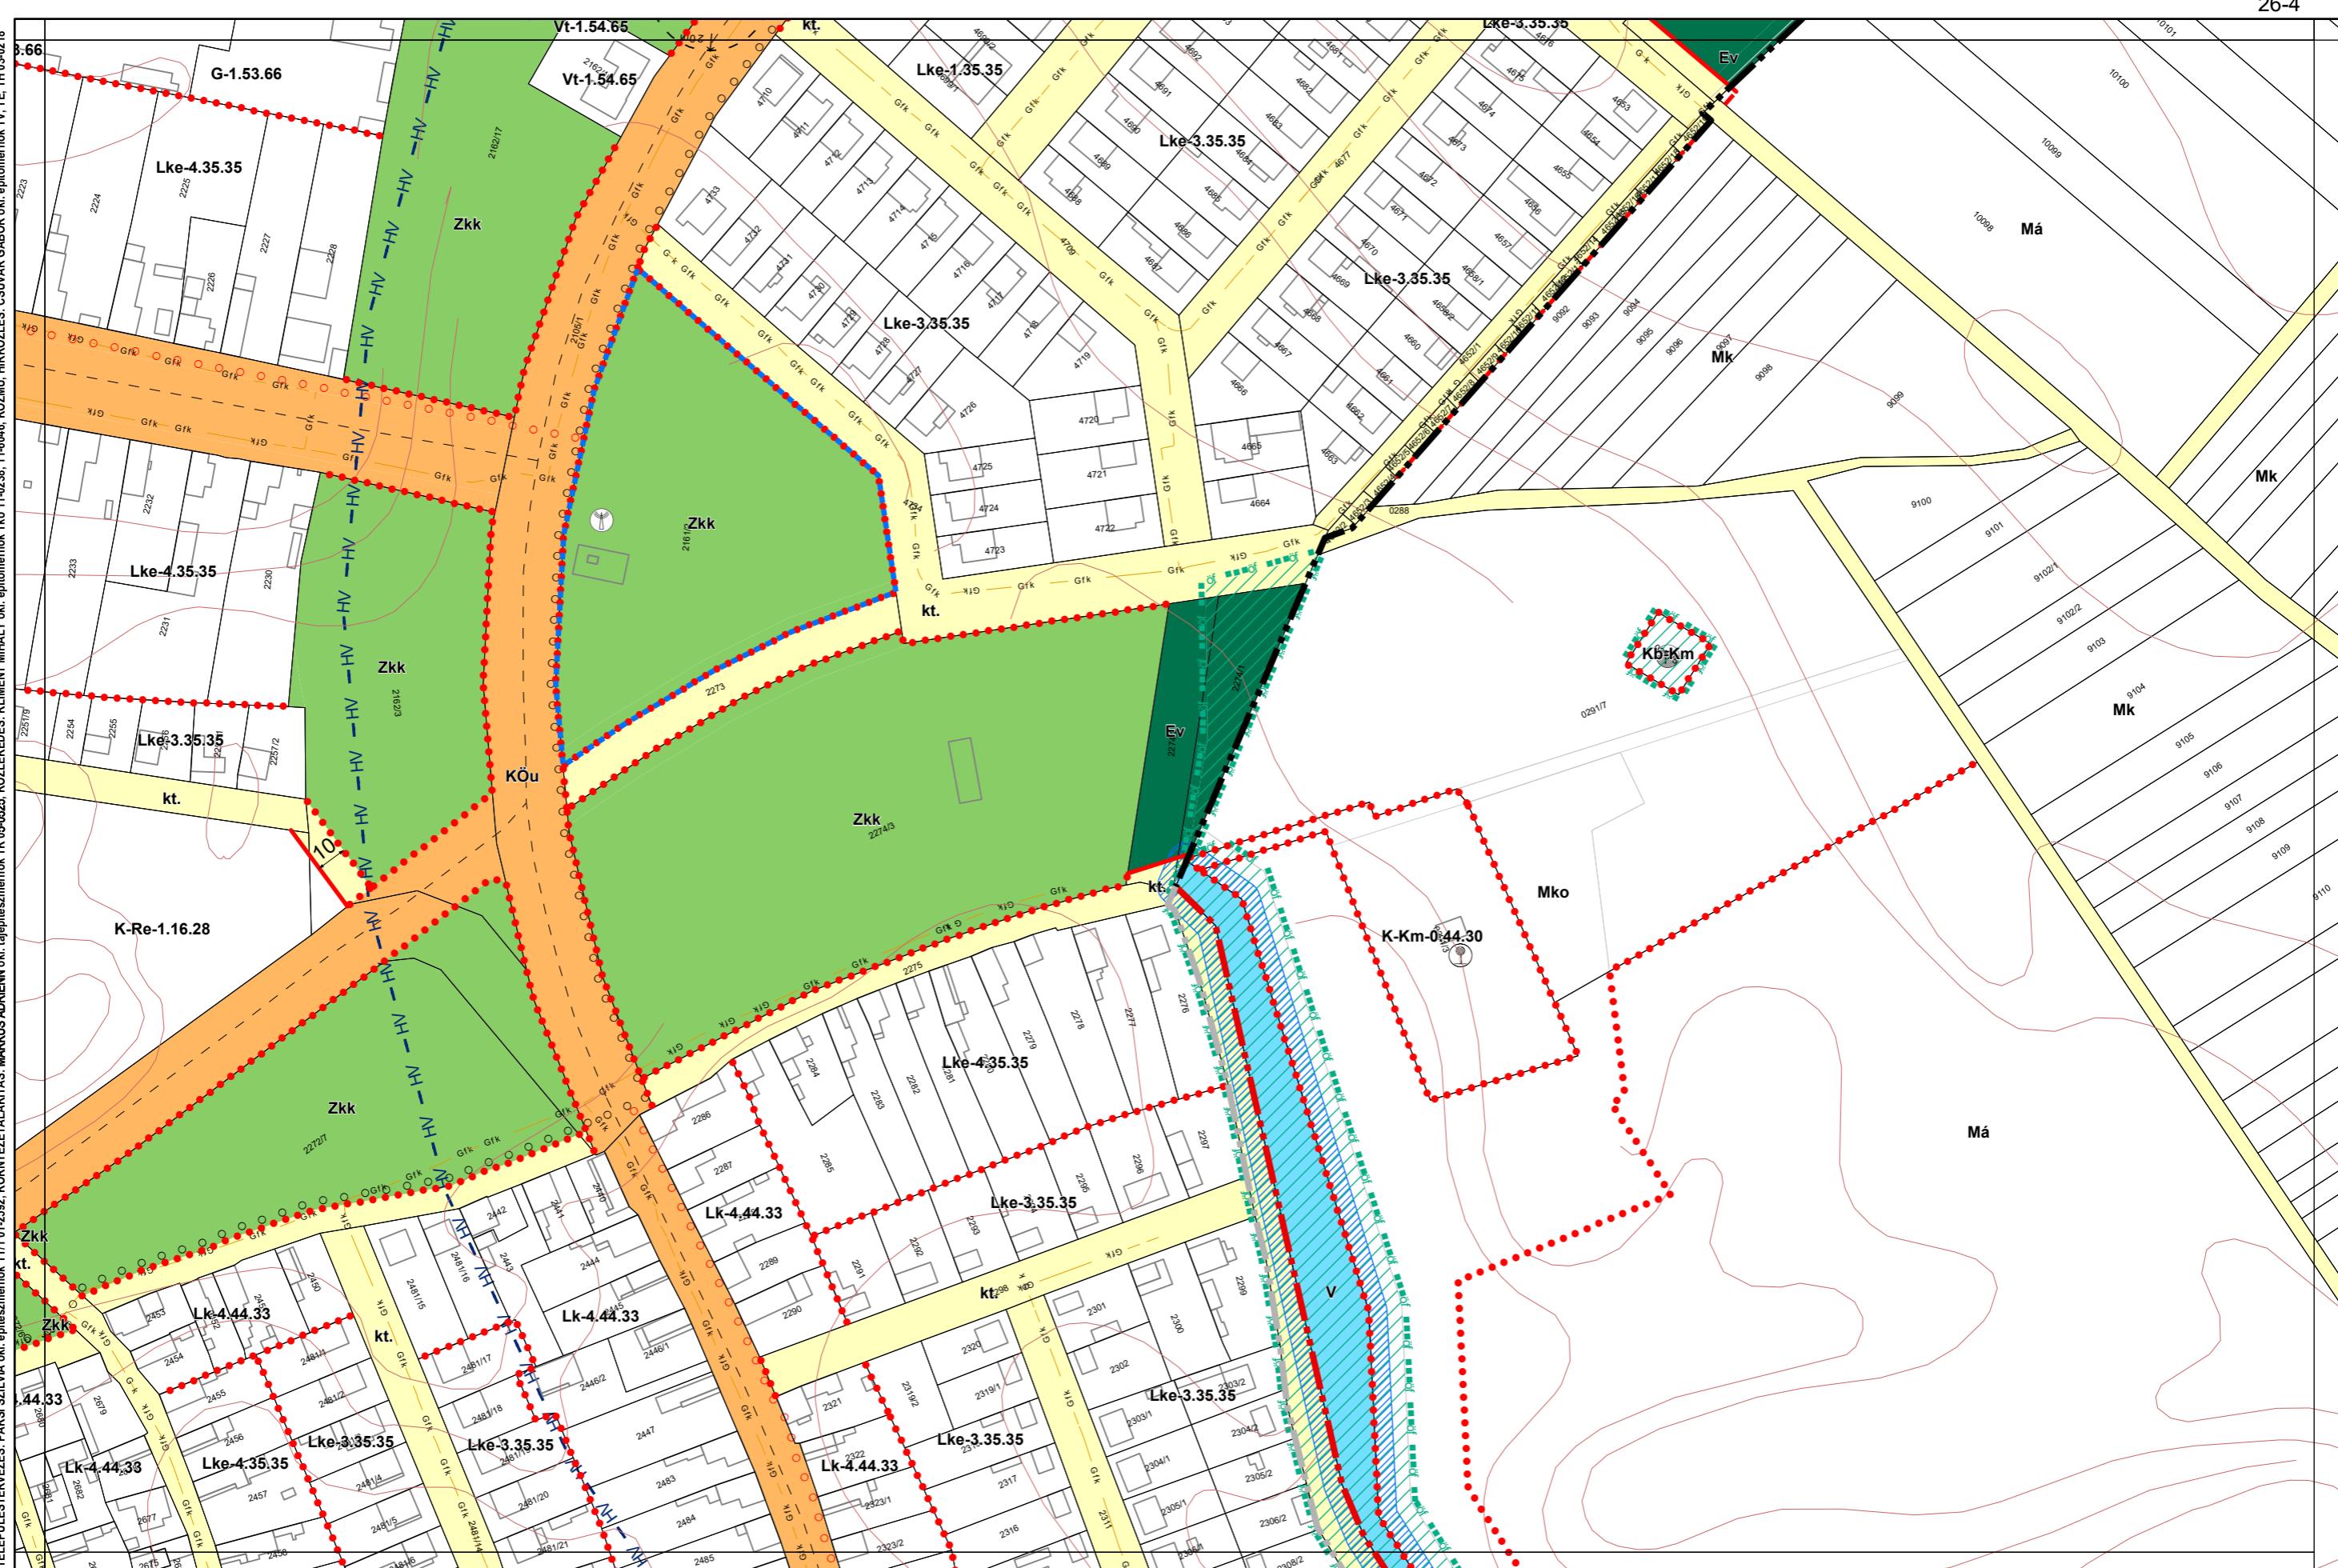


## **1. melléklet a 13/2020. (IX. 29.) önkormányzati rendelethez**

14/2022. (X. 27.), .../2024. (....) önkormányzati rendelettel módosított tervlap

Készült az állami alapadatszolgáltatás felhasználásával

Kalocsa Város Belterületi Szabályozási Terve M=1:2000

KÖLTLÉTTEL EPPÜLÉSTERVÉZÉS: PAKSI SZILVIA okt. építészmérnök TK 05-0825, KÖRNYEZETALAKITÁS: MÁRKUS ARIENN okt. építészmérnök TTK 01-2582, KÖRNYEZETALAKITÁS: KLEMENT MIHALY okt. építészmérnök Ttkr 11-0238, 11-6046, KOZMUS, HIRKÖZLÉS: CSUVÁR GÁBOR okt. építészmérnök TV, TE, TH 03-0228

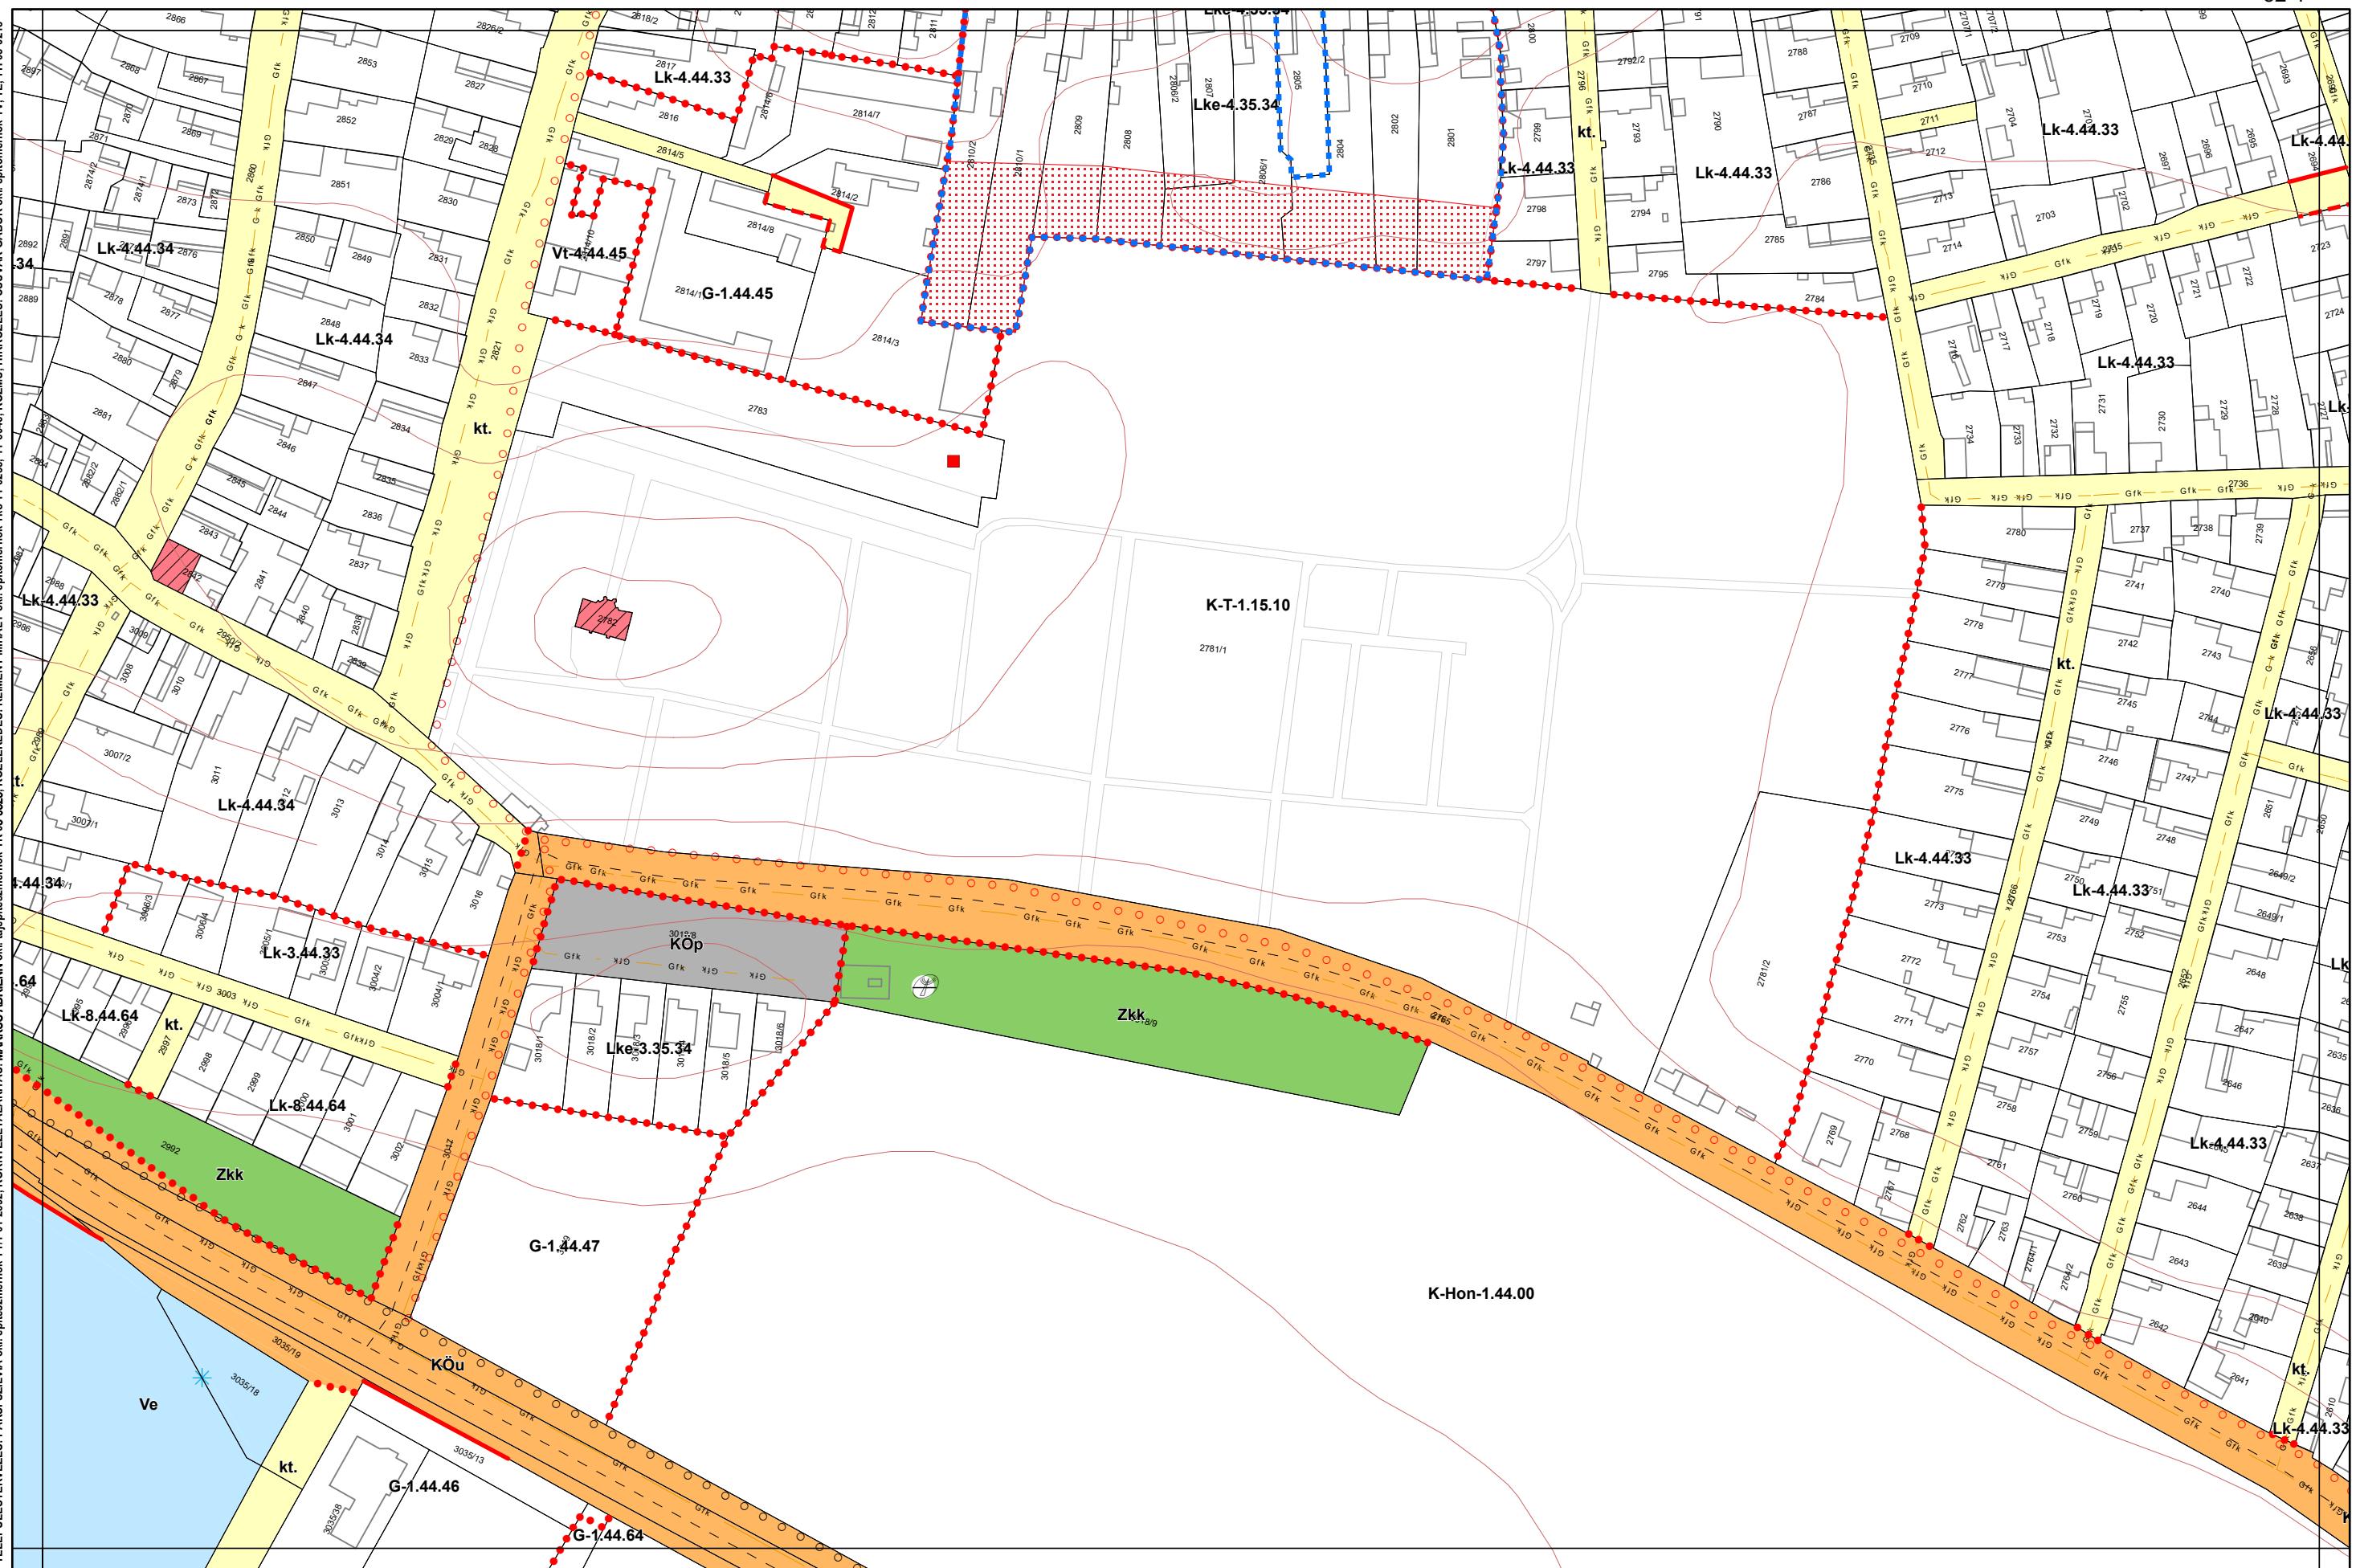

## **1. melléklet a 13/2020. (IX. 29.) önkormányzati rendelethez**

Készült az állami alapadatszolgáltatás felhasználásával


Kalocsa Város Belterületi Szabályozási Terve M=1:2000

26-2

6-4

32-2

TELEPÜLÉSTERVEZÉS: PAKSI SZILVIA, okt., építészmérnök TTK 01-2592, MÖRNYEZETALAKITÁS: MÁRKUS ADRIENN Okt., tajépítész mérnök TTK 05-0525, KÖZLEKEDÉS: KLIMENT MIHÁLY Okt., építőmérnök TKO 11-0238, 11-6046, KÖZMŰ, HÍRKÖZLÉS: CSUÁR GÁBOR Okt., építőmérnök TV, TE, TH 03-0218

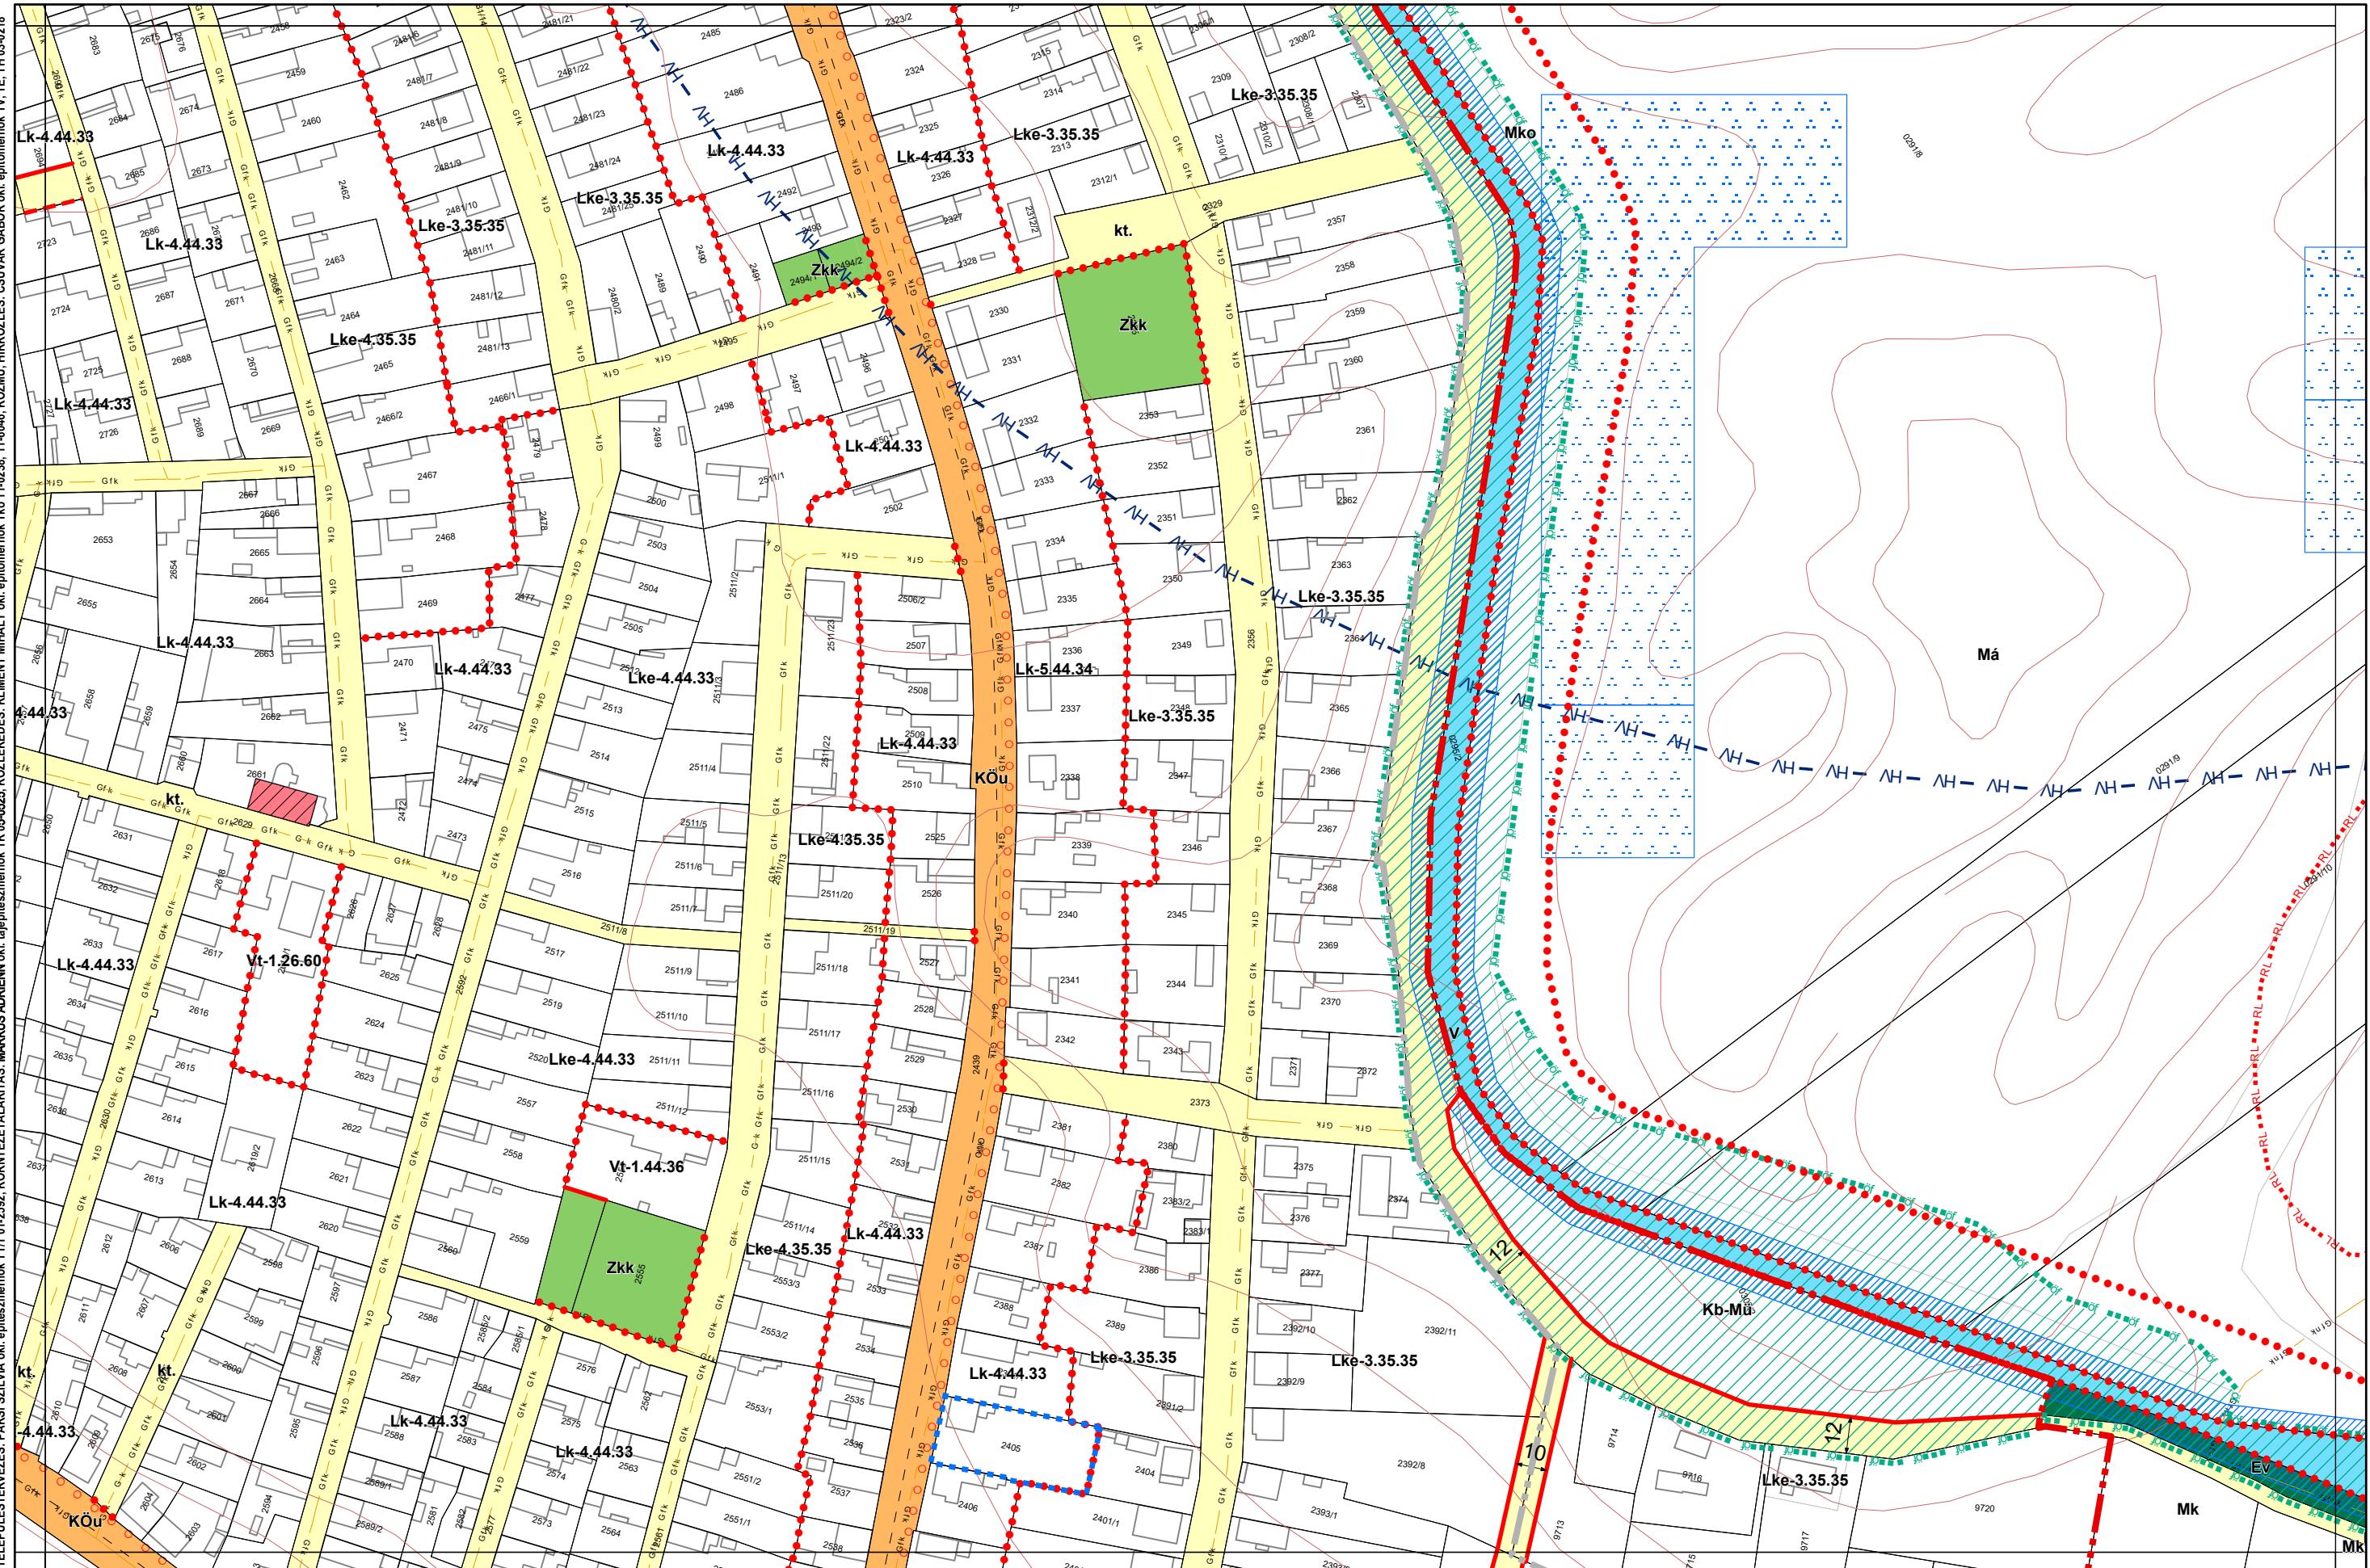


#### **1. melléklet a 13/2020. (IX. 29.) önkormányzati rendelethez**

Készült az állami alapadatszolgáltatás felhasználásával

14/2022. (X. 27.), .../2024. (....) önkormányzati rendelettel módosított tervlap

# Kalocsa Város Belterületi Szabályozási Terve M=1:2000

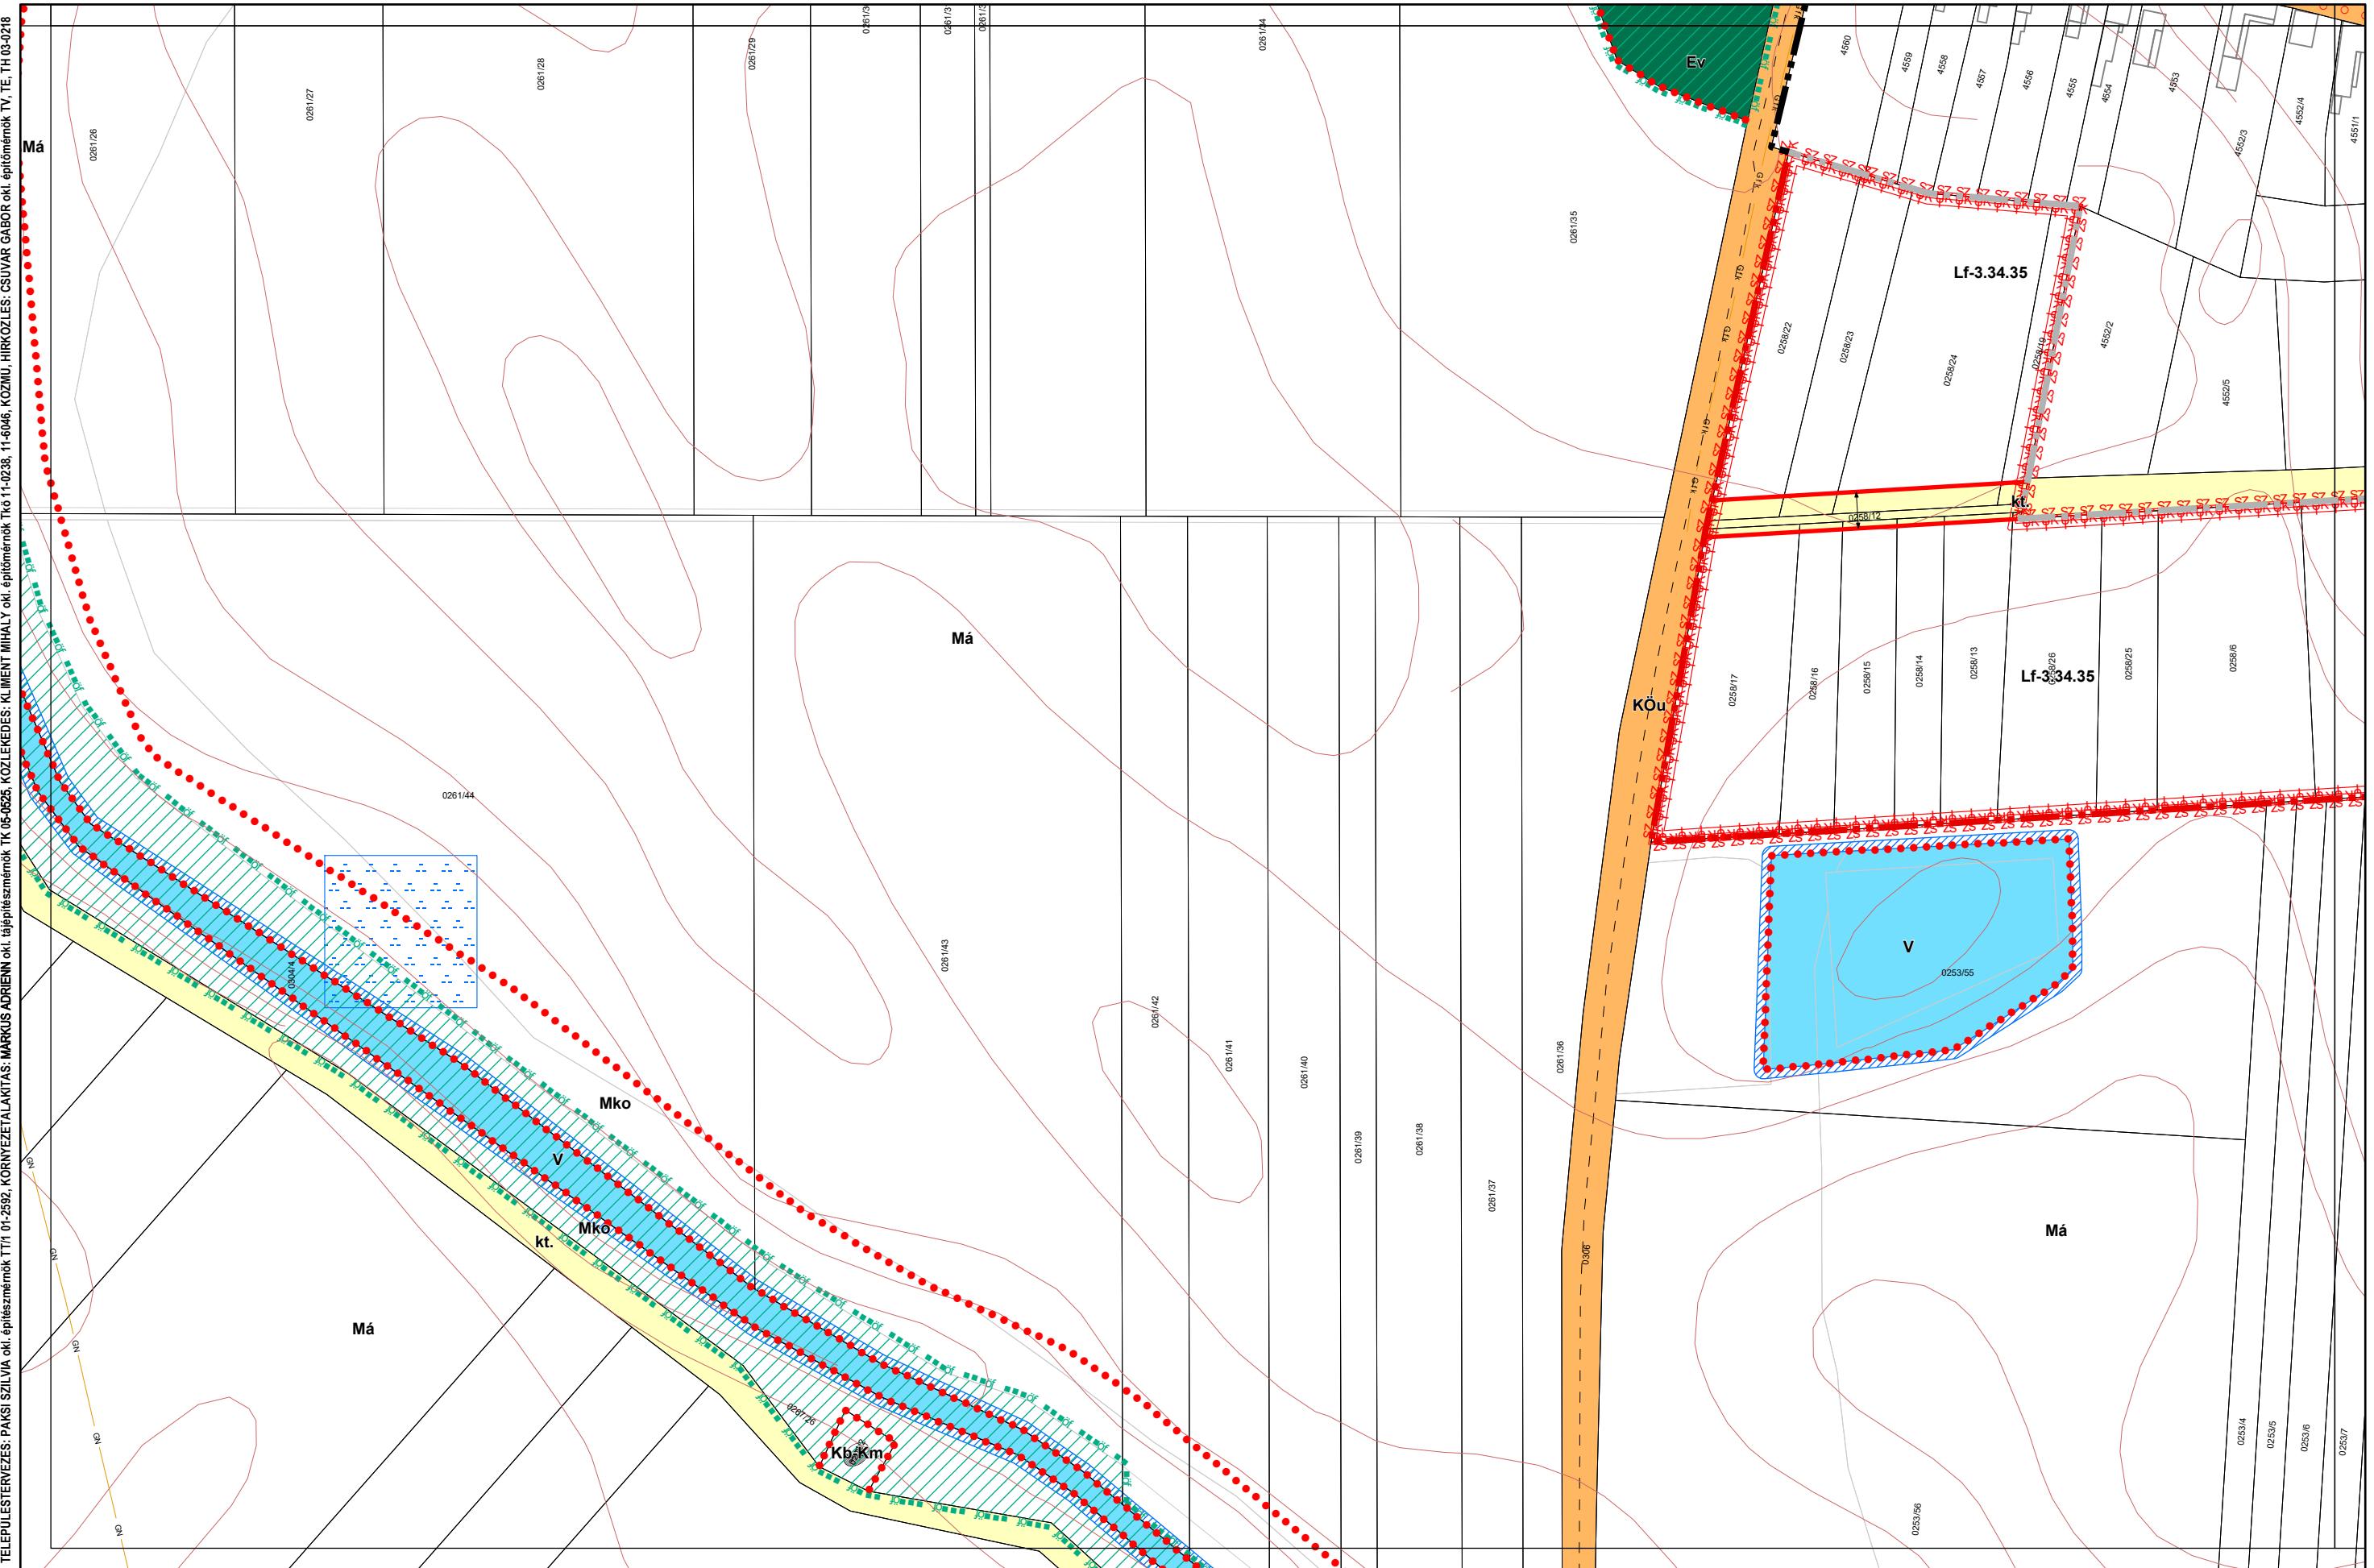


1. melléklet a 13/2020. (IX. 29.) önkormányzati rendelethez

14/2022. (X. 27.), .../2024. (....) önkormányzati rendelettel módosított tervlap

Készült az állami alapadatszolgáltatás felhasználásával


# Kalocsa Város Belterületi Szabályozási Terve M=1:2000

TELEPÜLETTERVÉZÉS: PÁKSI SZILVIA önk. építészmérnök TT11/01-2592, KÖRNYEZETTALAKITÁS: MÁRKUS ADRIENN önk. építészmérnök TT11/01-2593, KÖZMŰ HIRKÖZLÉS: CSUVAR GABOR önk. építőmérnök TV, TE, TH 03/2018

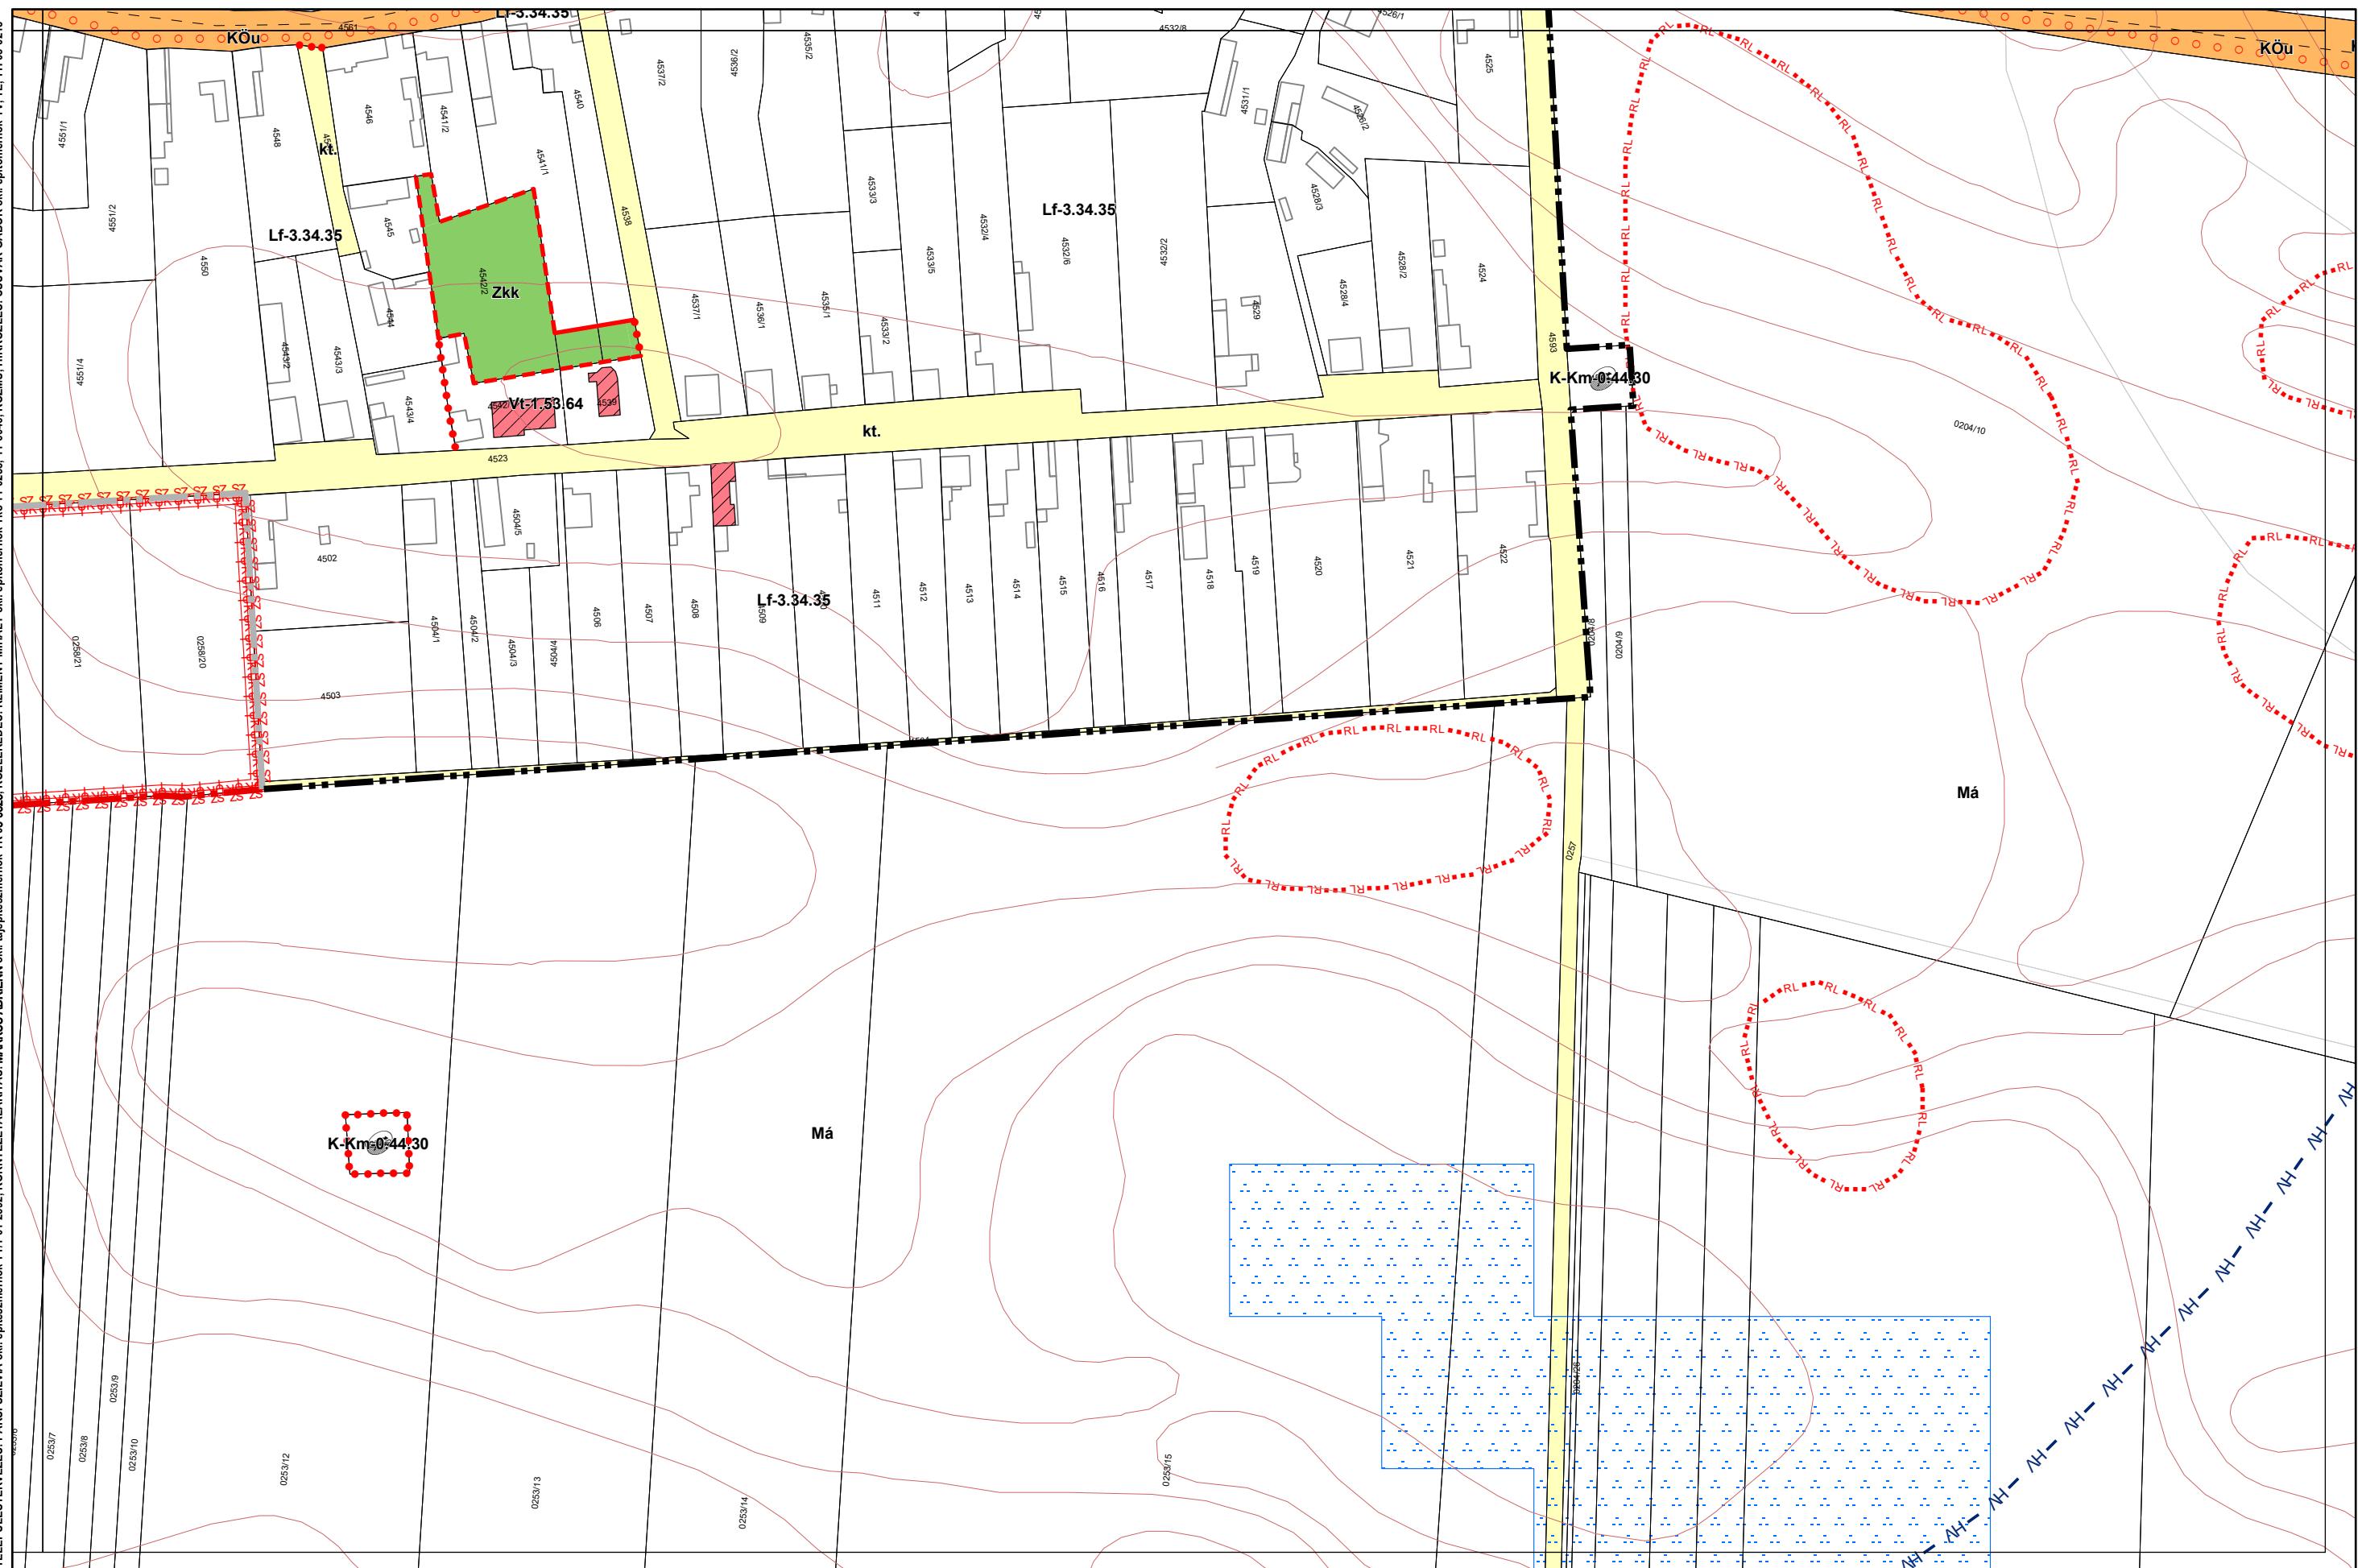

# Kalocsa Város Belterületi Szabályozási Terve M=1:2000

TELEPÜLETTERVÉZÉS: PÁKSI SZILVIA önk. építőmérnök TT1/01-2592, KÖRNYEZETTALAKITÁS: MÁRKUS ADRIENN önk. építőmérnök TK 05-0505, KÖZLEKEDESI: KLEMENT MIHÁLY önk. építőmérnök TK 11-02383, 11-6046, KÖZNÜI HIRKÖZLÉS: CSUVAR GABOR önk. építőmérnök TV, TE, TH 03-0218

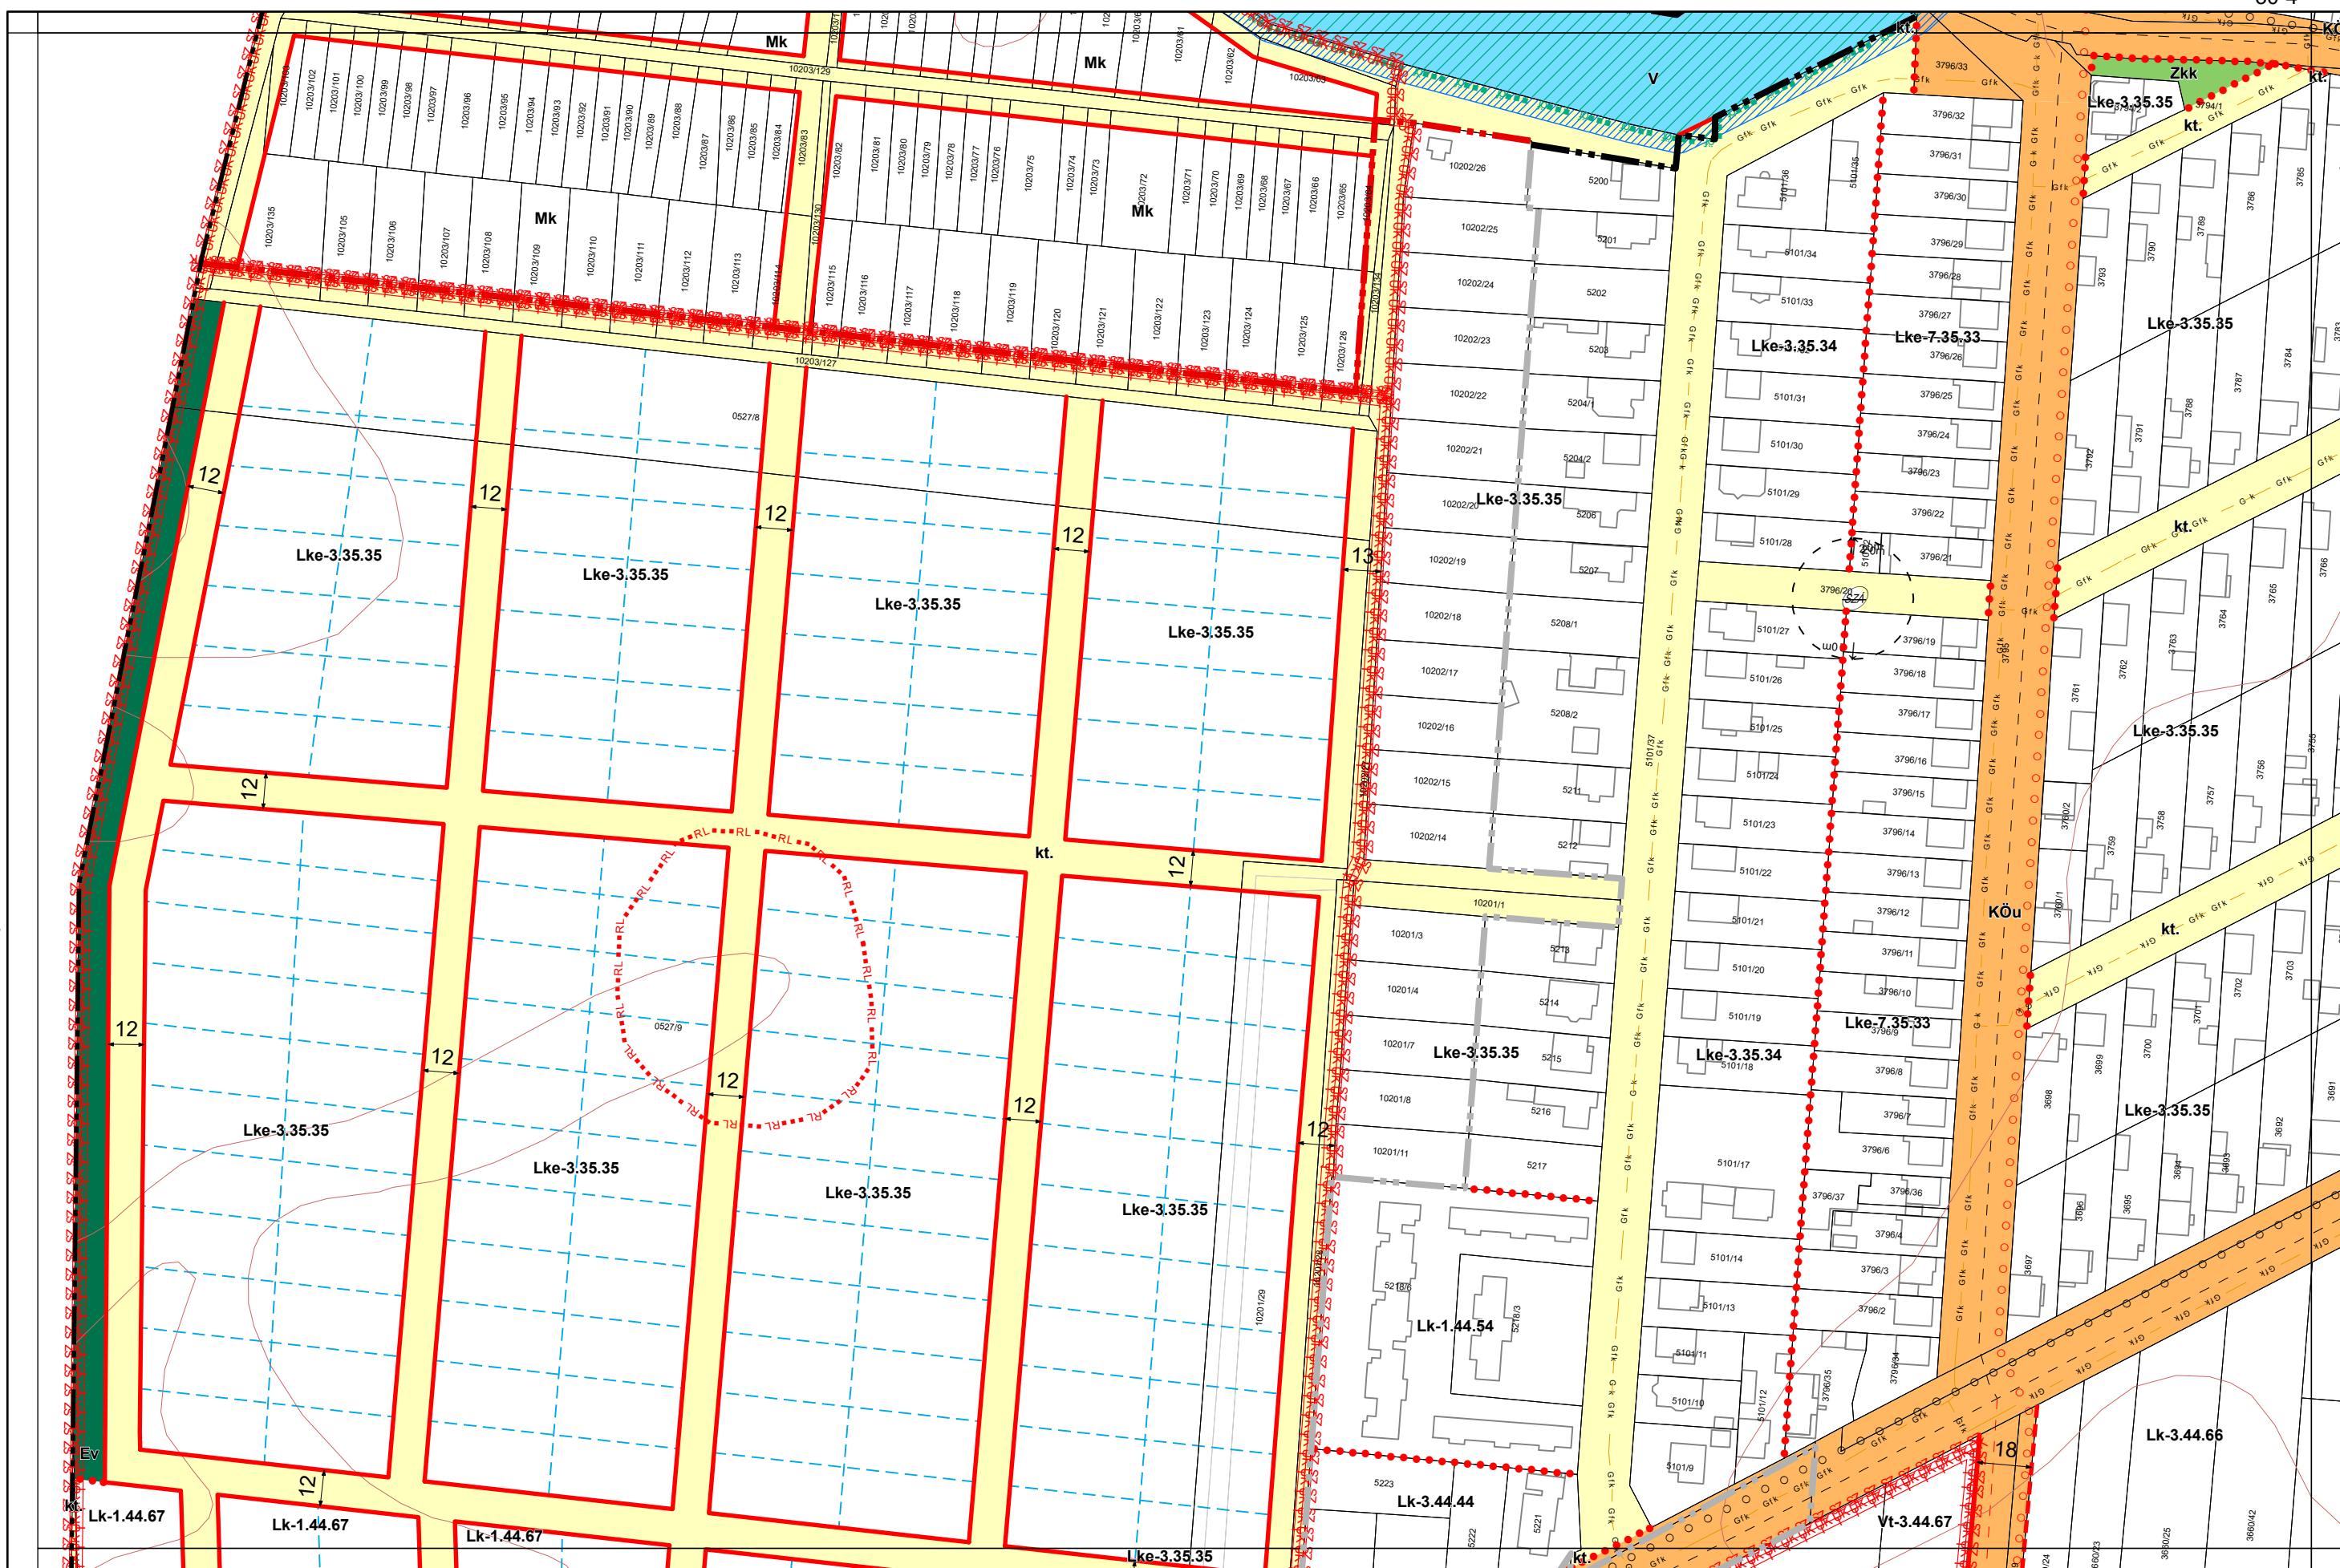


## 1. melléklet a 13/2020. (IX. 29.) önkormányzati rendelethez

14/2022. (X. 27.), .../2024. (....) önkormányzati rendelettel módosított tervlap

Készült az állami alapadatszolgáltatás felhasználásával

# Kalocsa Város Belterületi Szabályozási Terve M=1:2000

TELEPÜLETTERVÉZÉS: PÁKSI SZILVIA önk. építészmérnök TT1/01-2592, KÖRNYEZETTALAKITÁS: MÁRKUS ADRIENN önk. építészmérnök TK 05-0525, KÖZLEKEDESI: KLEMENT MIHÁLY önk. építészmérnök TK 11-0238, 11-6046, KÖZNÉI HIRKÖZLÉS: CSUVAR GÁBOR önk. építészmérnök TV, TE, TH 03-0218

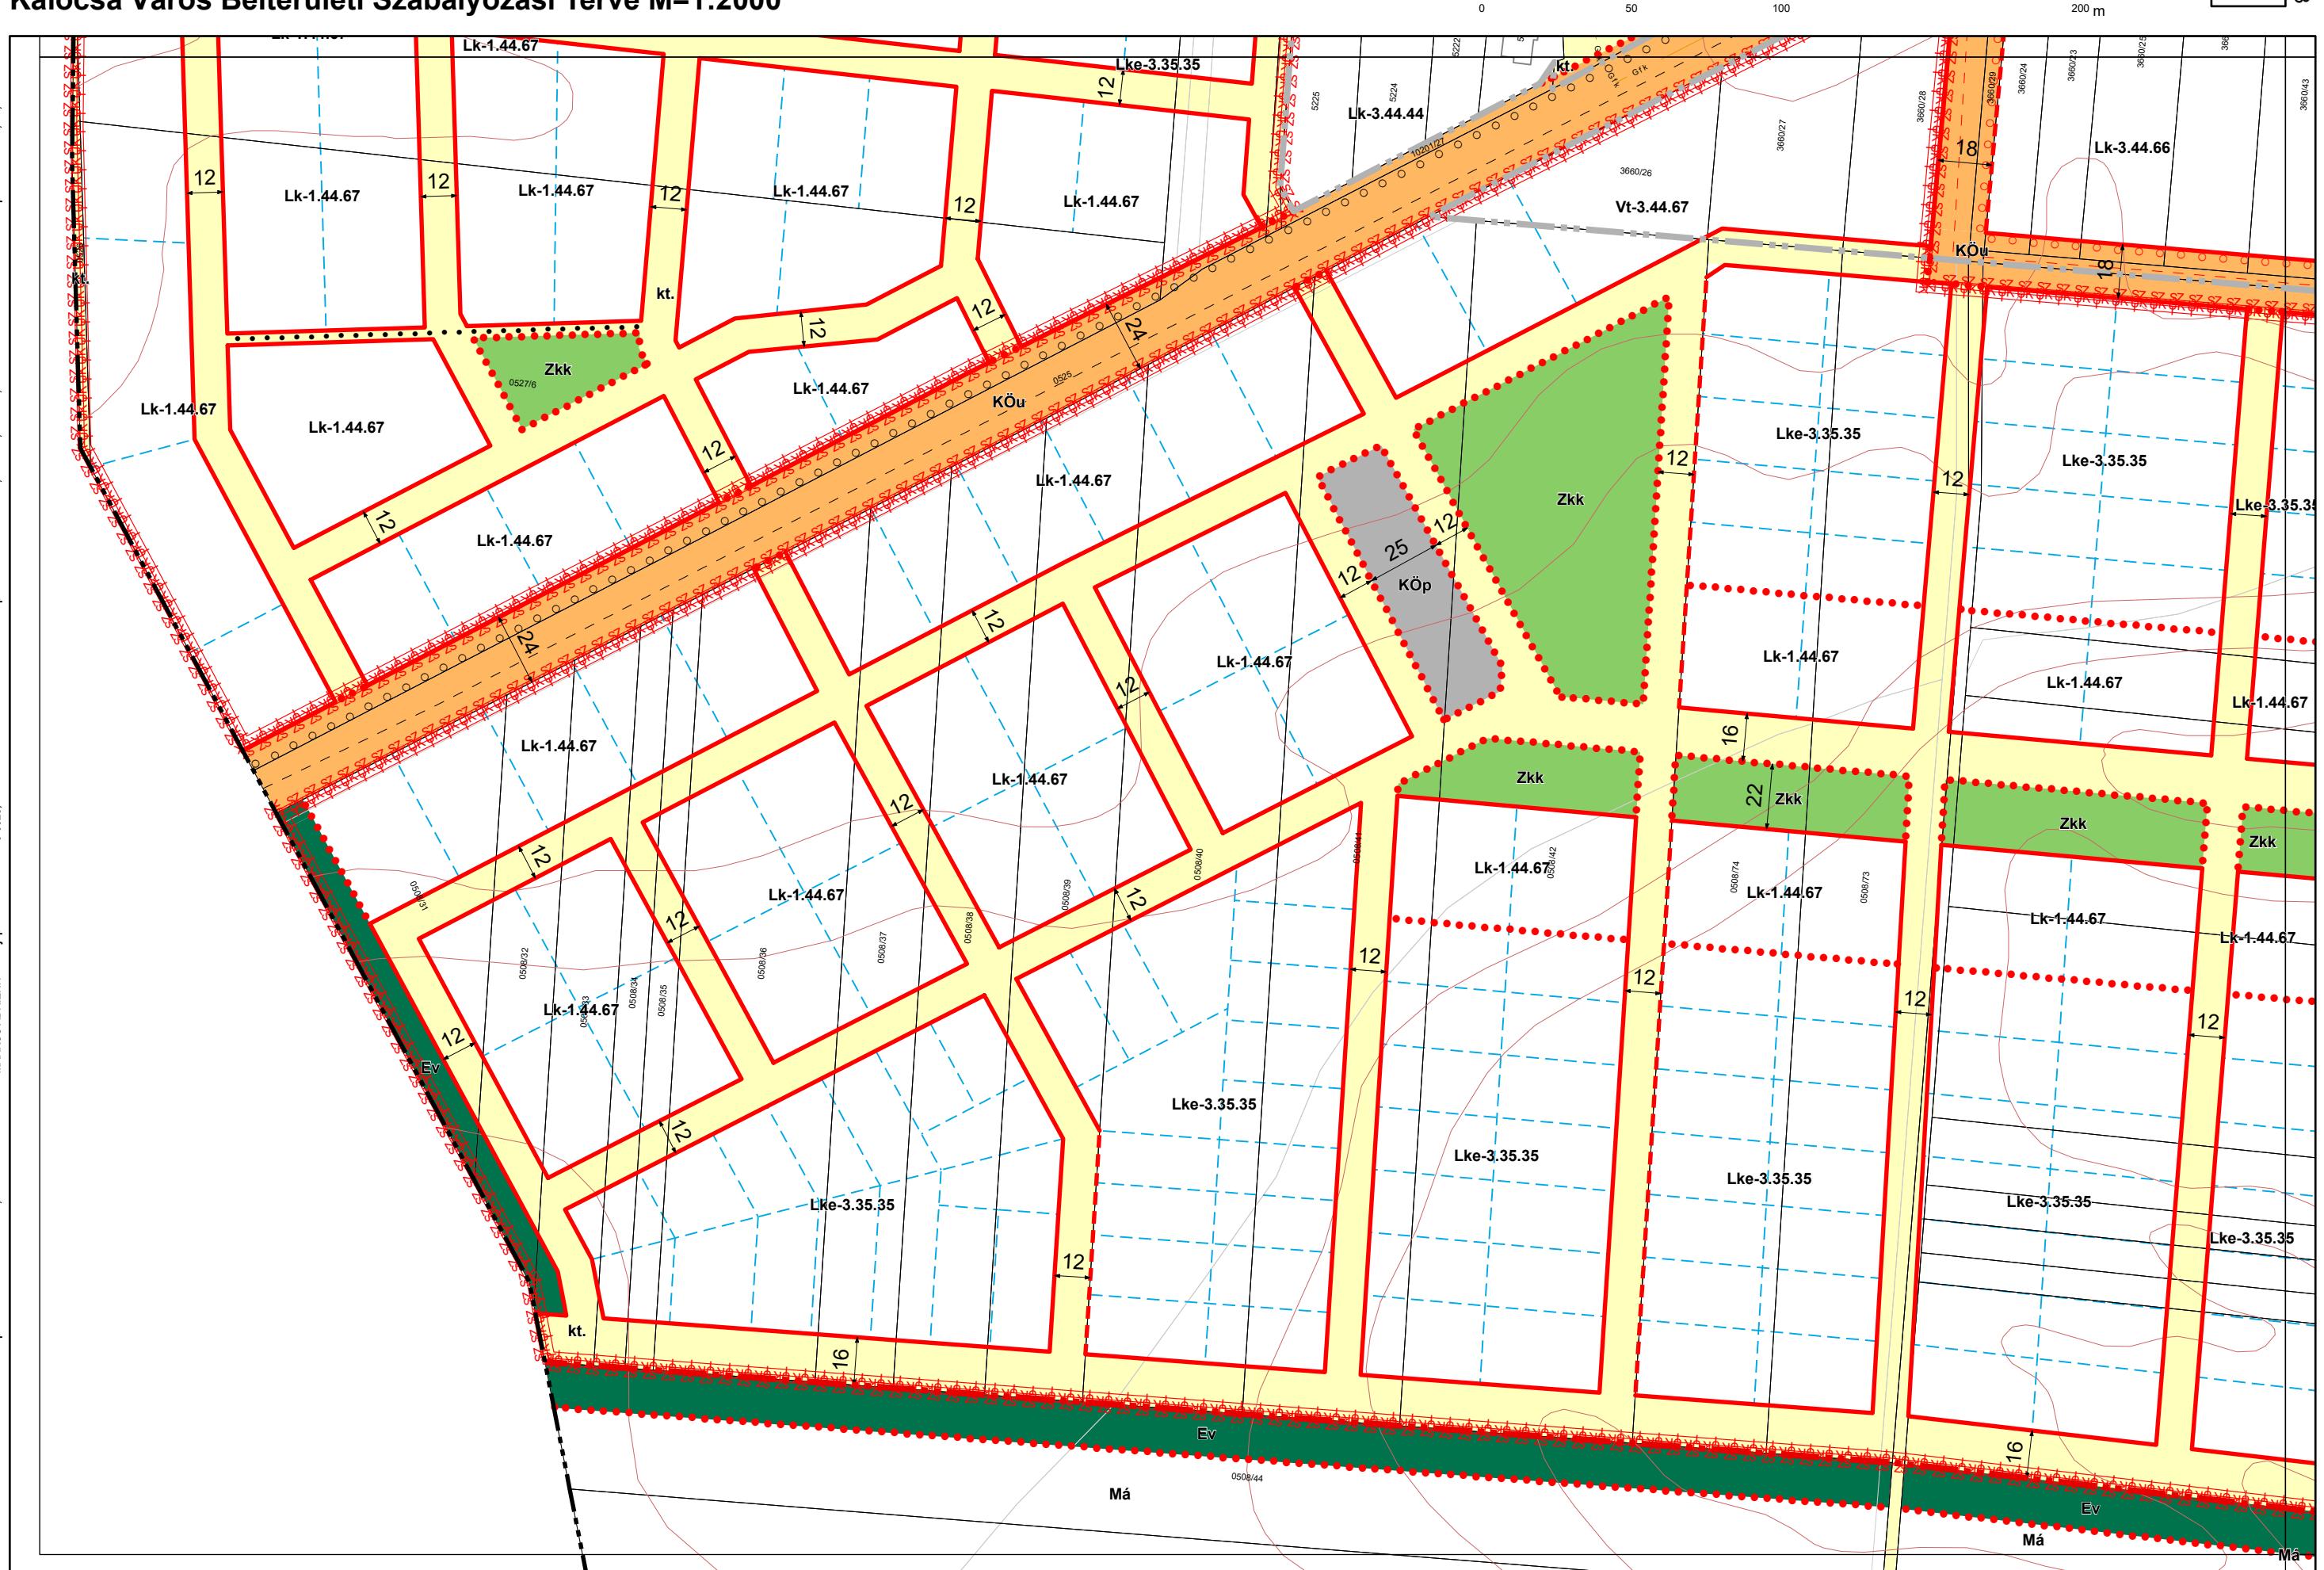


## 1. melléklet a 13/2020. (IX. 29.) önkormányzati rendelethez

14/2022. (X. 27.), .../2024. (....) önkormányzati rendelettel módosított tervlap

Készült az állami alapadatszolgáltatás felhasználásával

# Kalocsa Város Belterületi Szabályozási Terve M=1:2000

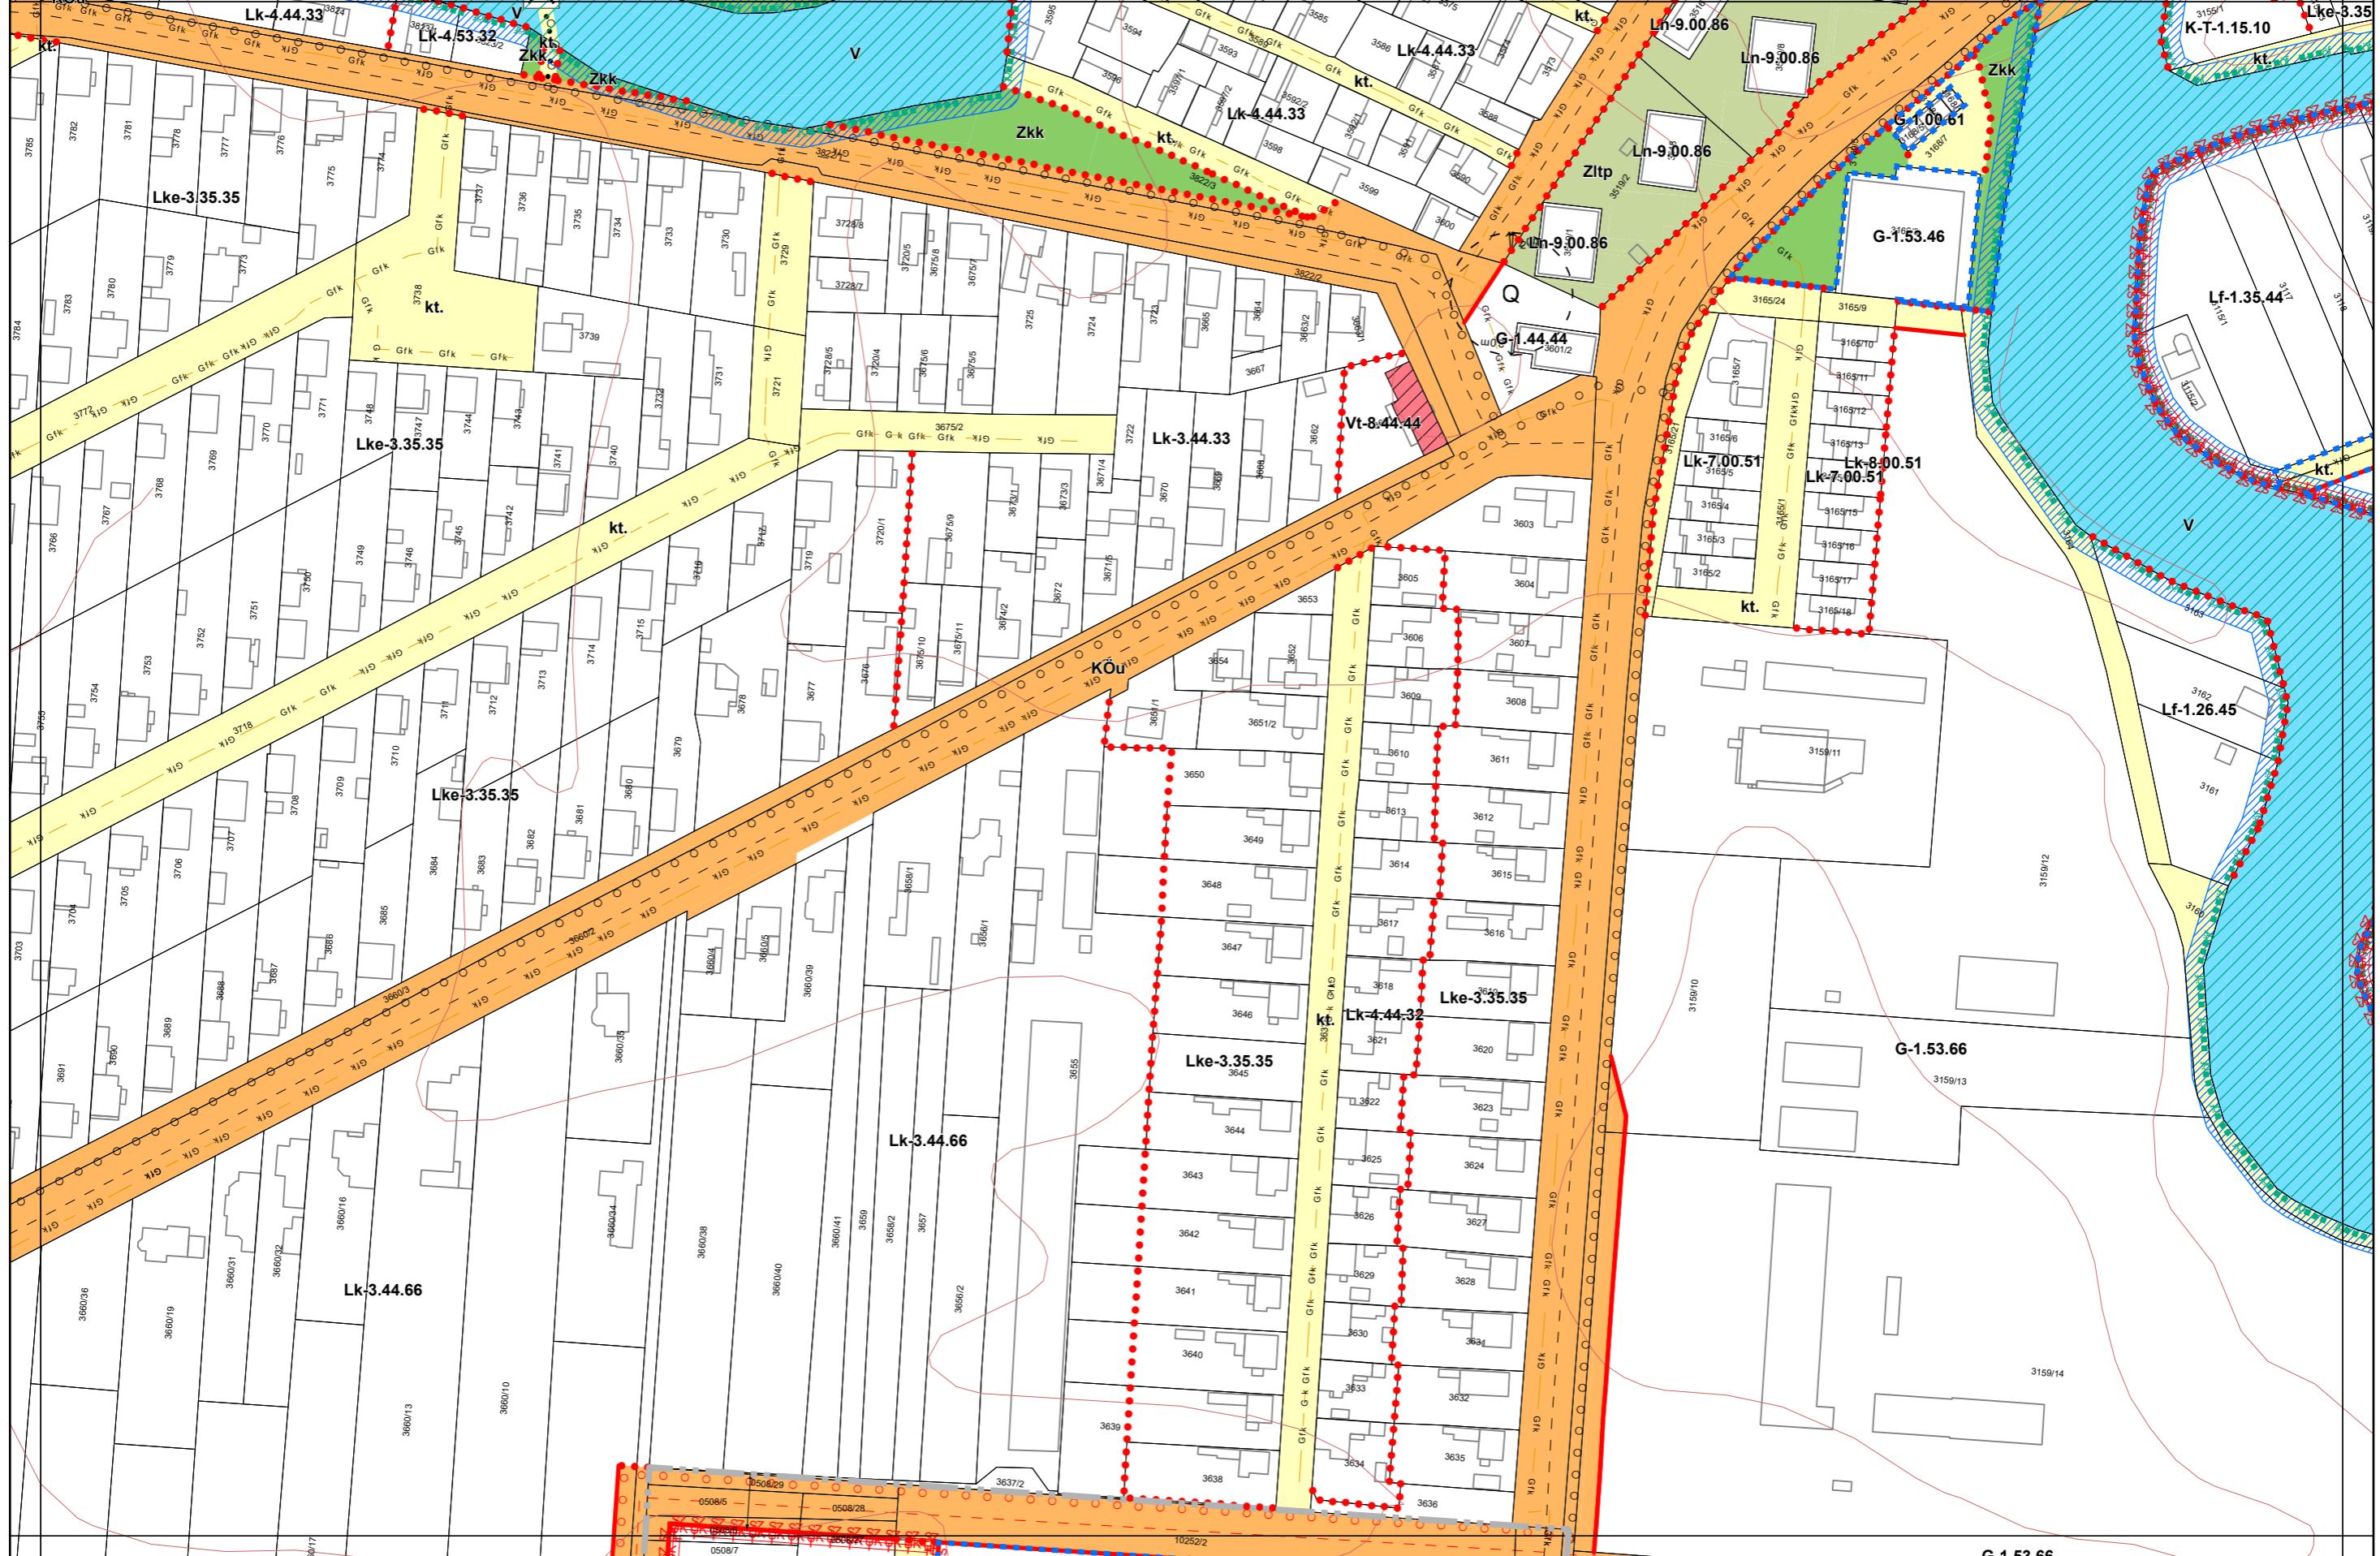


1. melléklet a 13/2020. (IX. 29.) önkormányzati rendelethez

2/2022. (I. 28.), 14/2022. (X. 27.), .../2024. (....) önkormányzati rendelettel módosított tervlap

Készült az állami alapadatszolgáltatás felhasználásával

# Kalocsa Város Belterületi Szabályozási Terve M=1:2000

TELEPÜLETTERVÉZÉS: PÁKSI SZILVIA önk. építészmérnök TT1/01-2592, KÖRNYEZETTALAKÍTÁS: MÁRKUS ADRIENN önk. építészmérnök TK 05-0505, KÖLLEKEDEK: KLEMENT MIHÁLY önk. építészmérnök TK 11-02383, 11-6046, KÖZNMÜ HIRKÖZÉS: CSUVAR GÁBOR önk. építészmérnök TV, TE, TH 03-0218

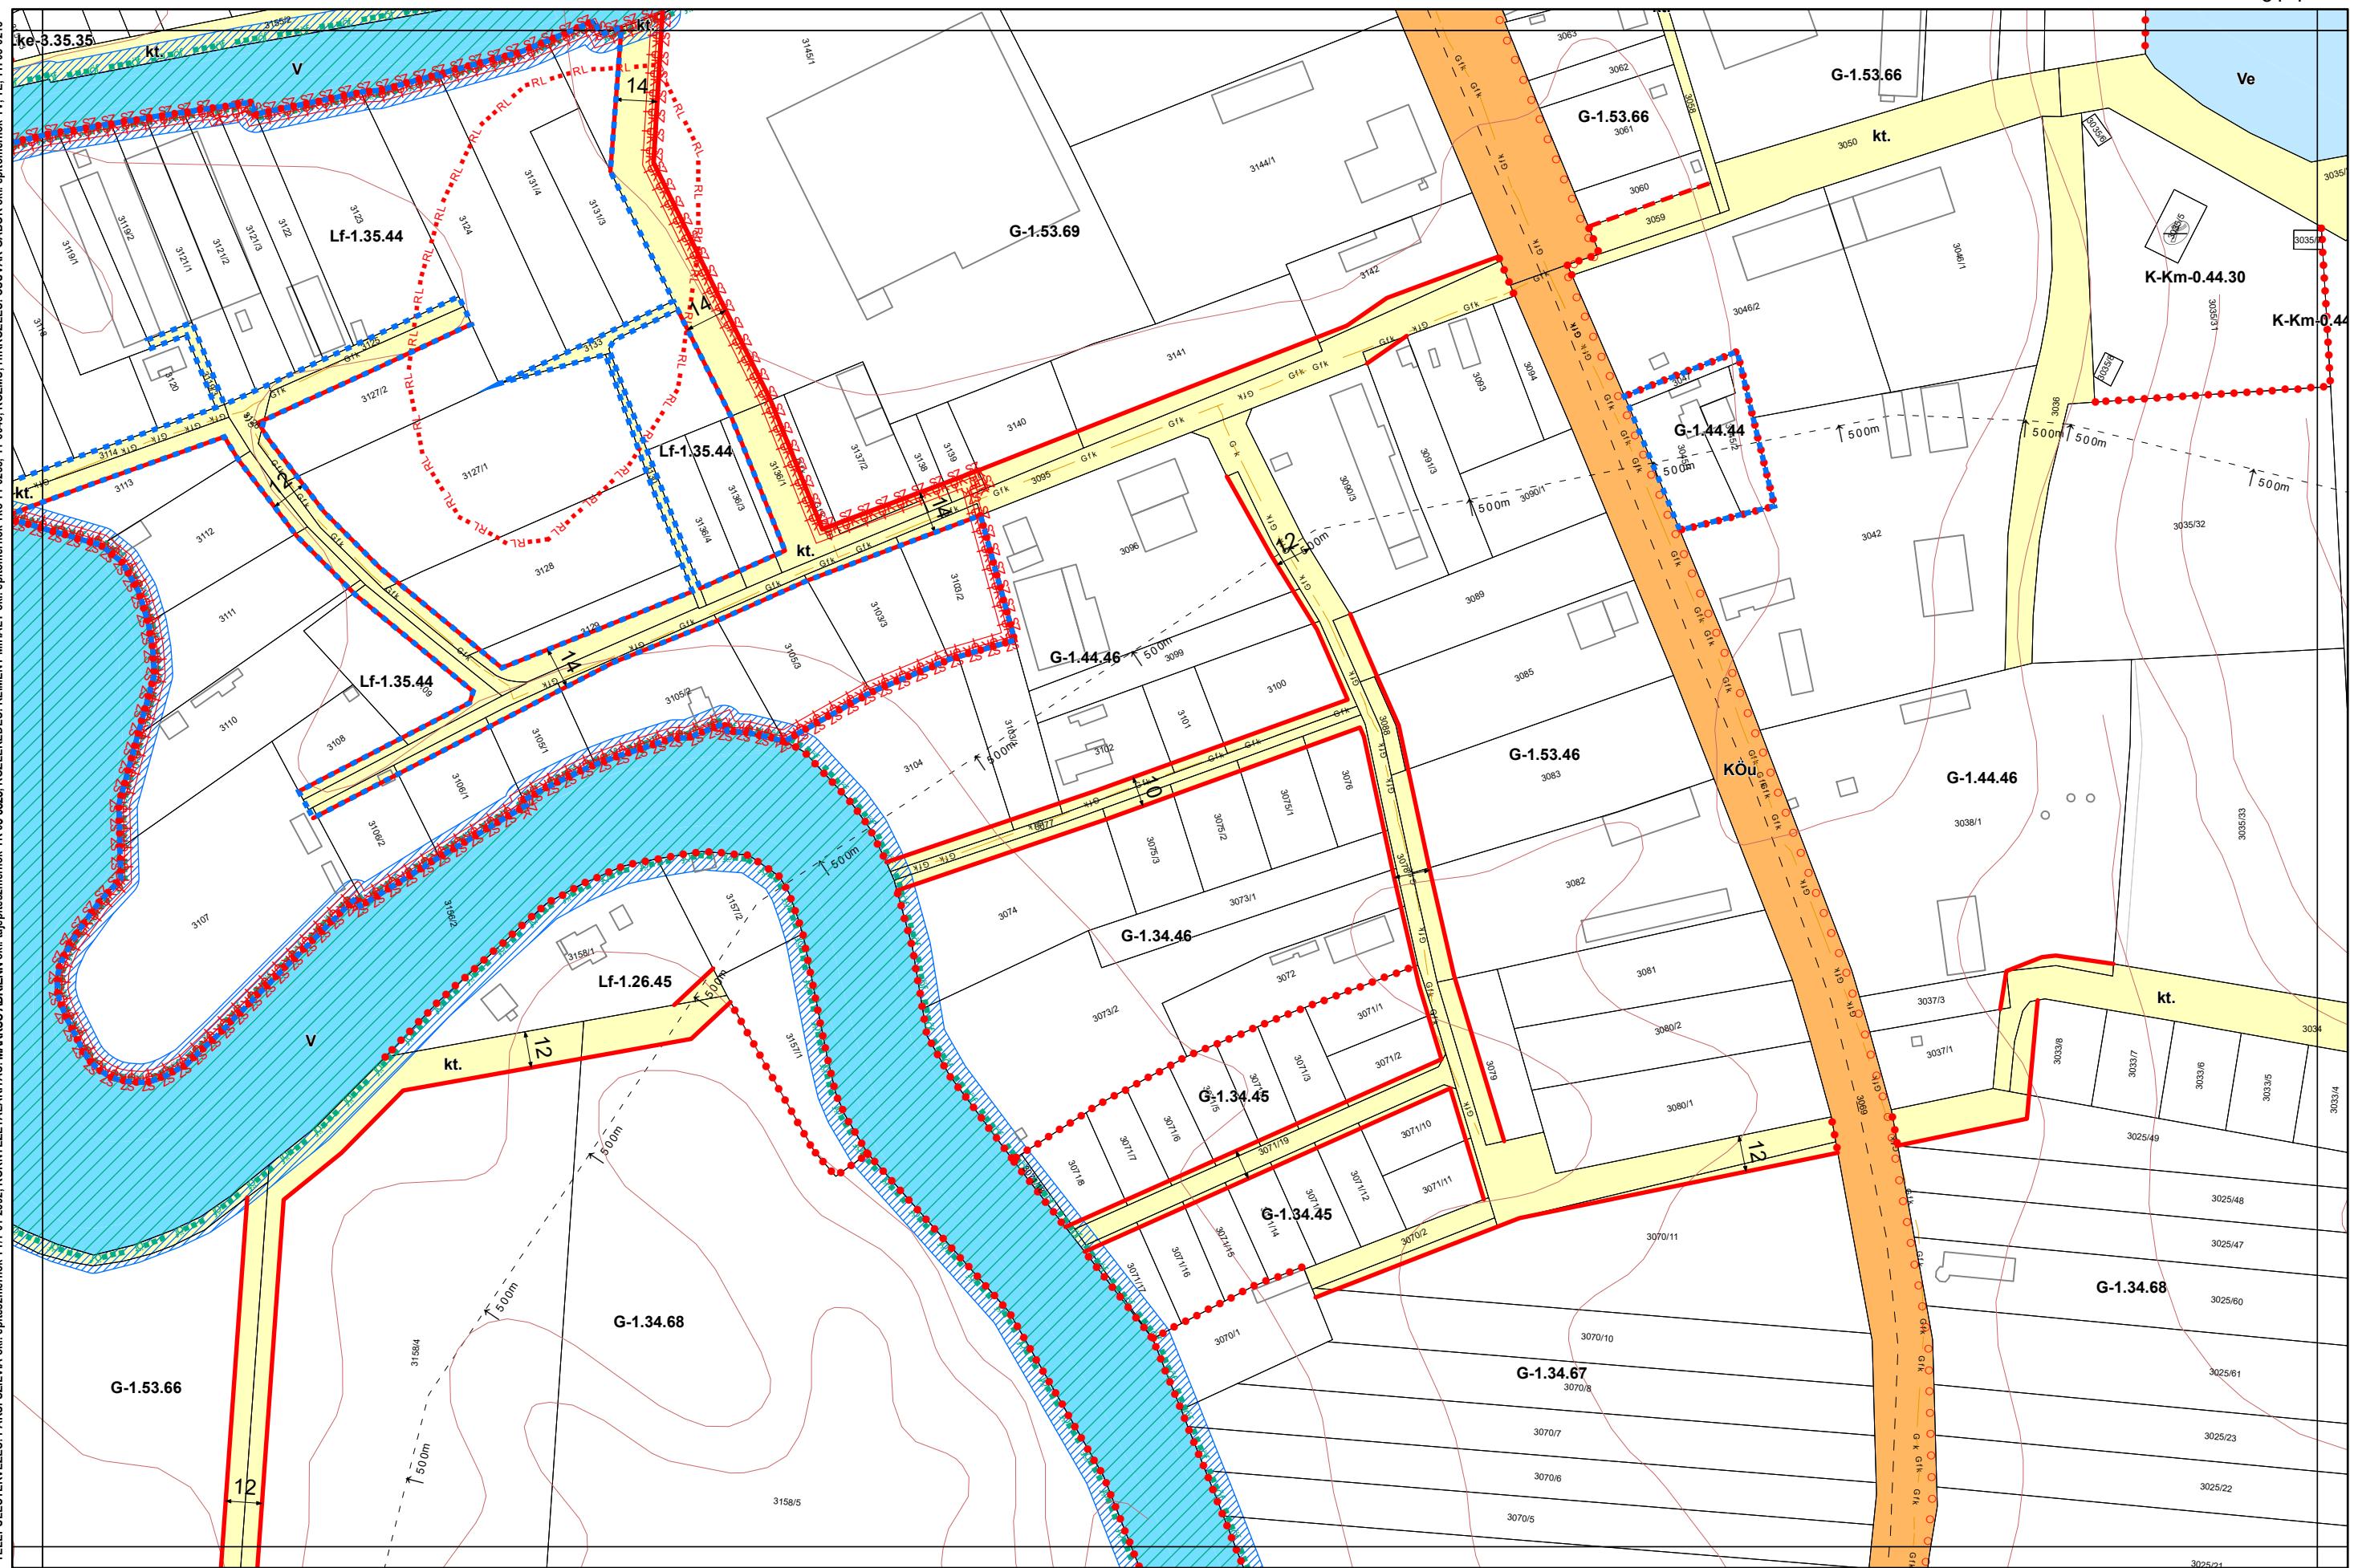


## 1. melléklet a 13/2020. (IX. 29.) önkormányzati rendelethez

14/2022. (X. 27.), .../2024. (....) önkormányzati rendelettel módosított tervlap

Készült az állami alapadatszolgáltatás felhasználásával


# Kalocsa Város Belterületi Szabályozási Terve M=1:2000

TELEPÜLETTERVÉZÉS: PAKSI SZILVIA önk. építészmérnök TT/4-2592, KÖRNYEZETTALAKITÁS: MÁRKUS ADRIENN önk. építészmérnök TK 05-0525, KÖZMŰ: HÍRKÖZLÉS: CSUVAR GÁBOR önk. építőmérnök TV, TE, TH 03-0216

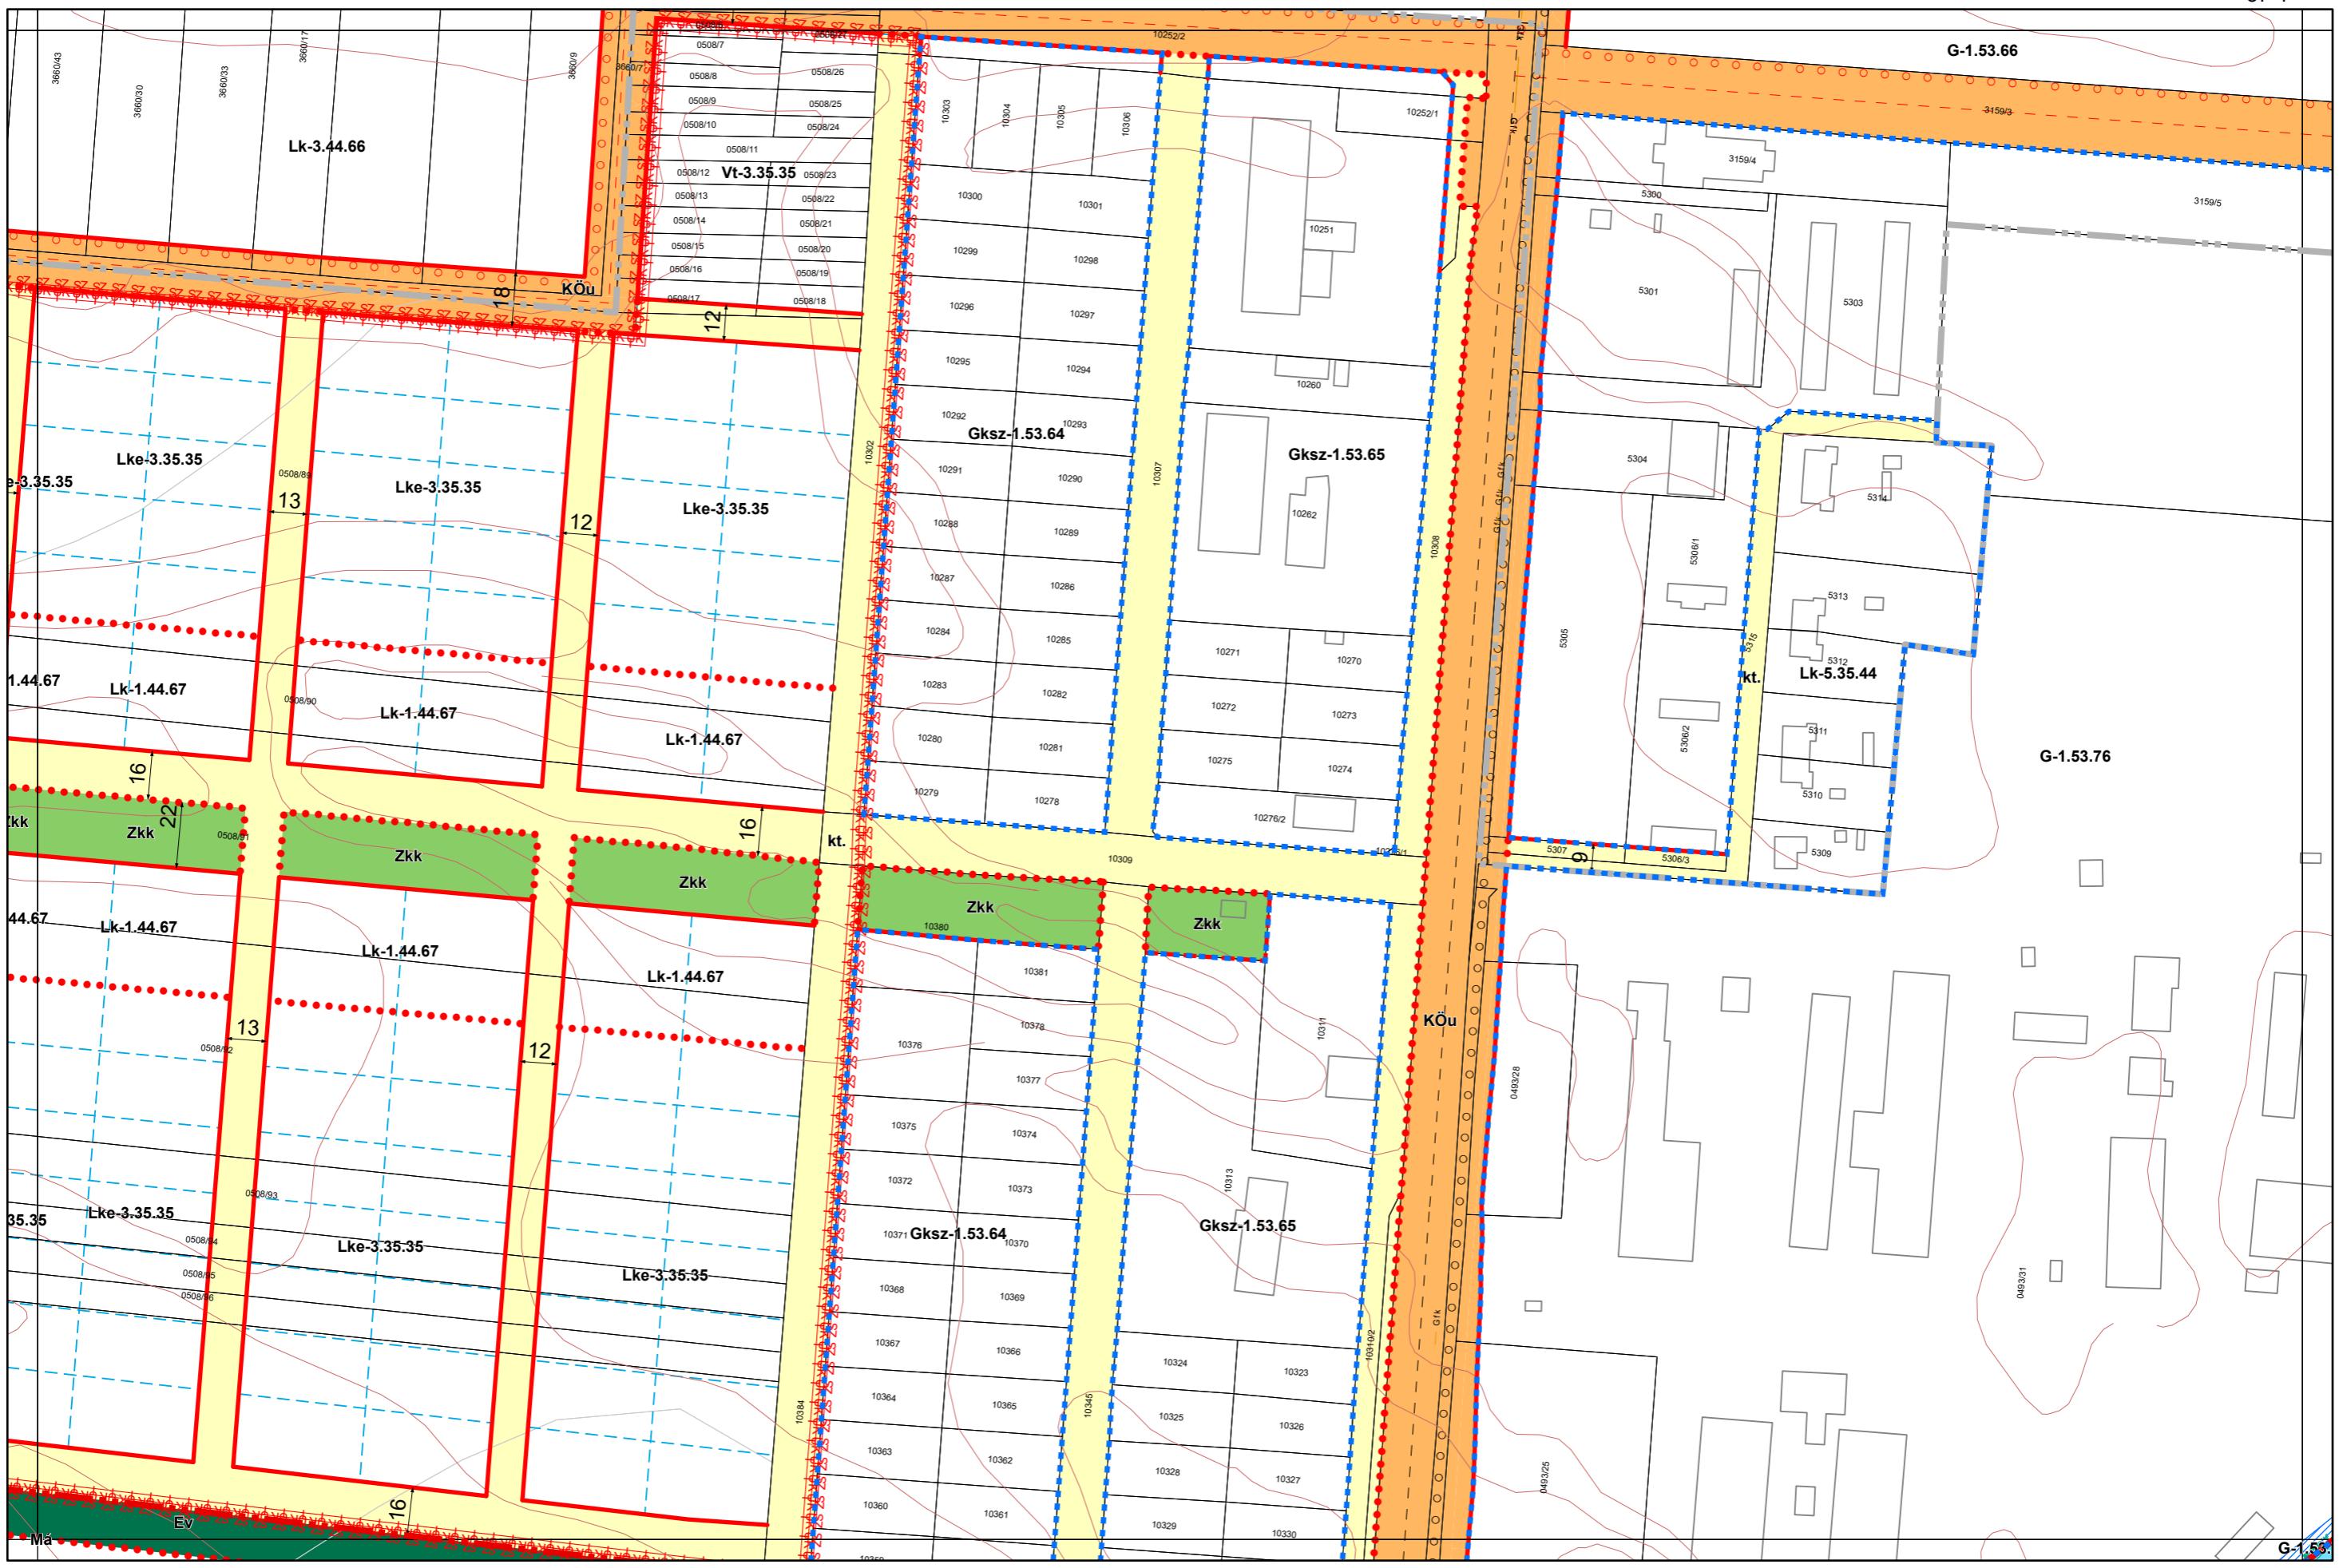

**Kalocsa Város Belterületi Szabályozási Terve M=1:200**

THE JOURNAL OF CLIMATE  
VOLUME 19, NUMBER 10, OCTOBER 2006  
ISSN: 1520-0442  
CODEN: JCLIAB  
ISSN: 1520-0442  
CODEN: JCLIAB

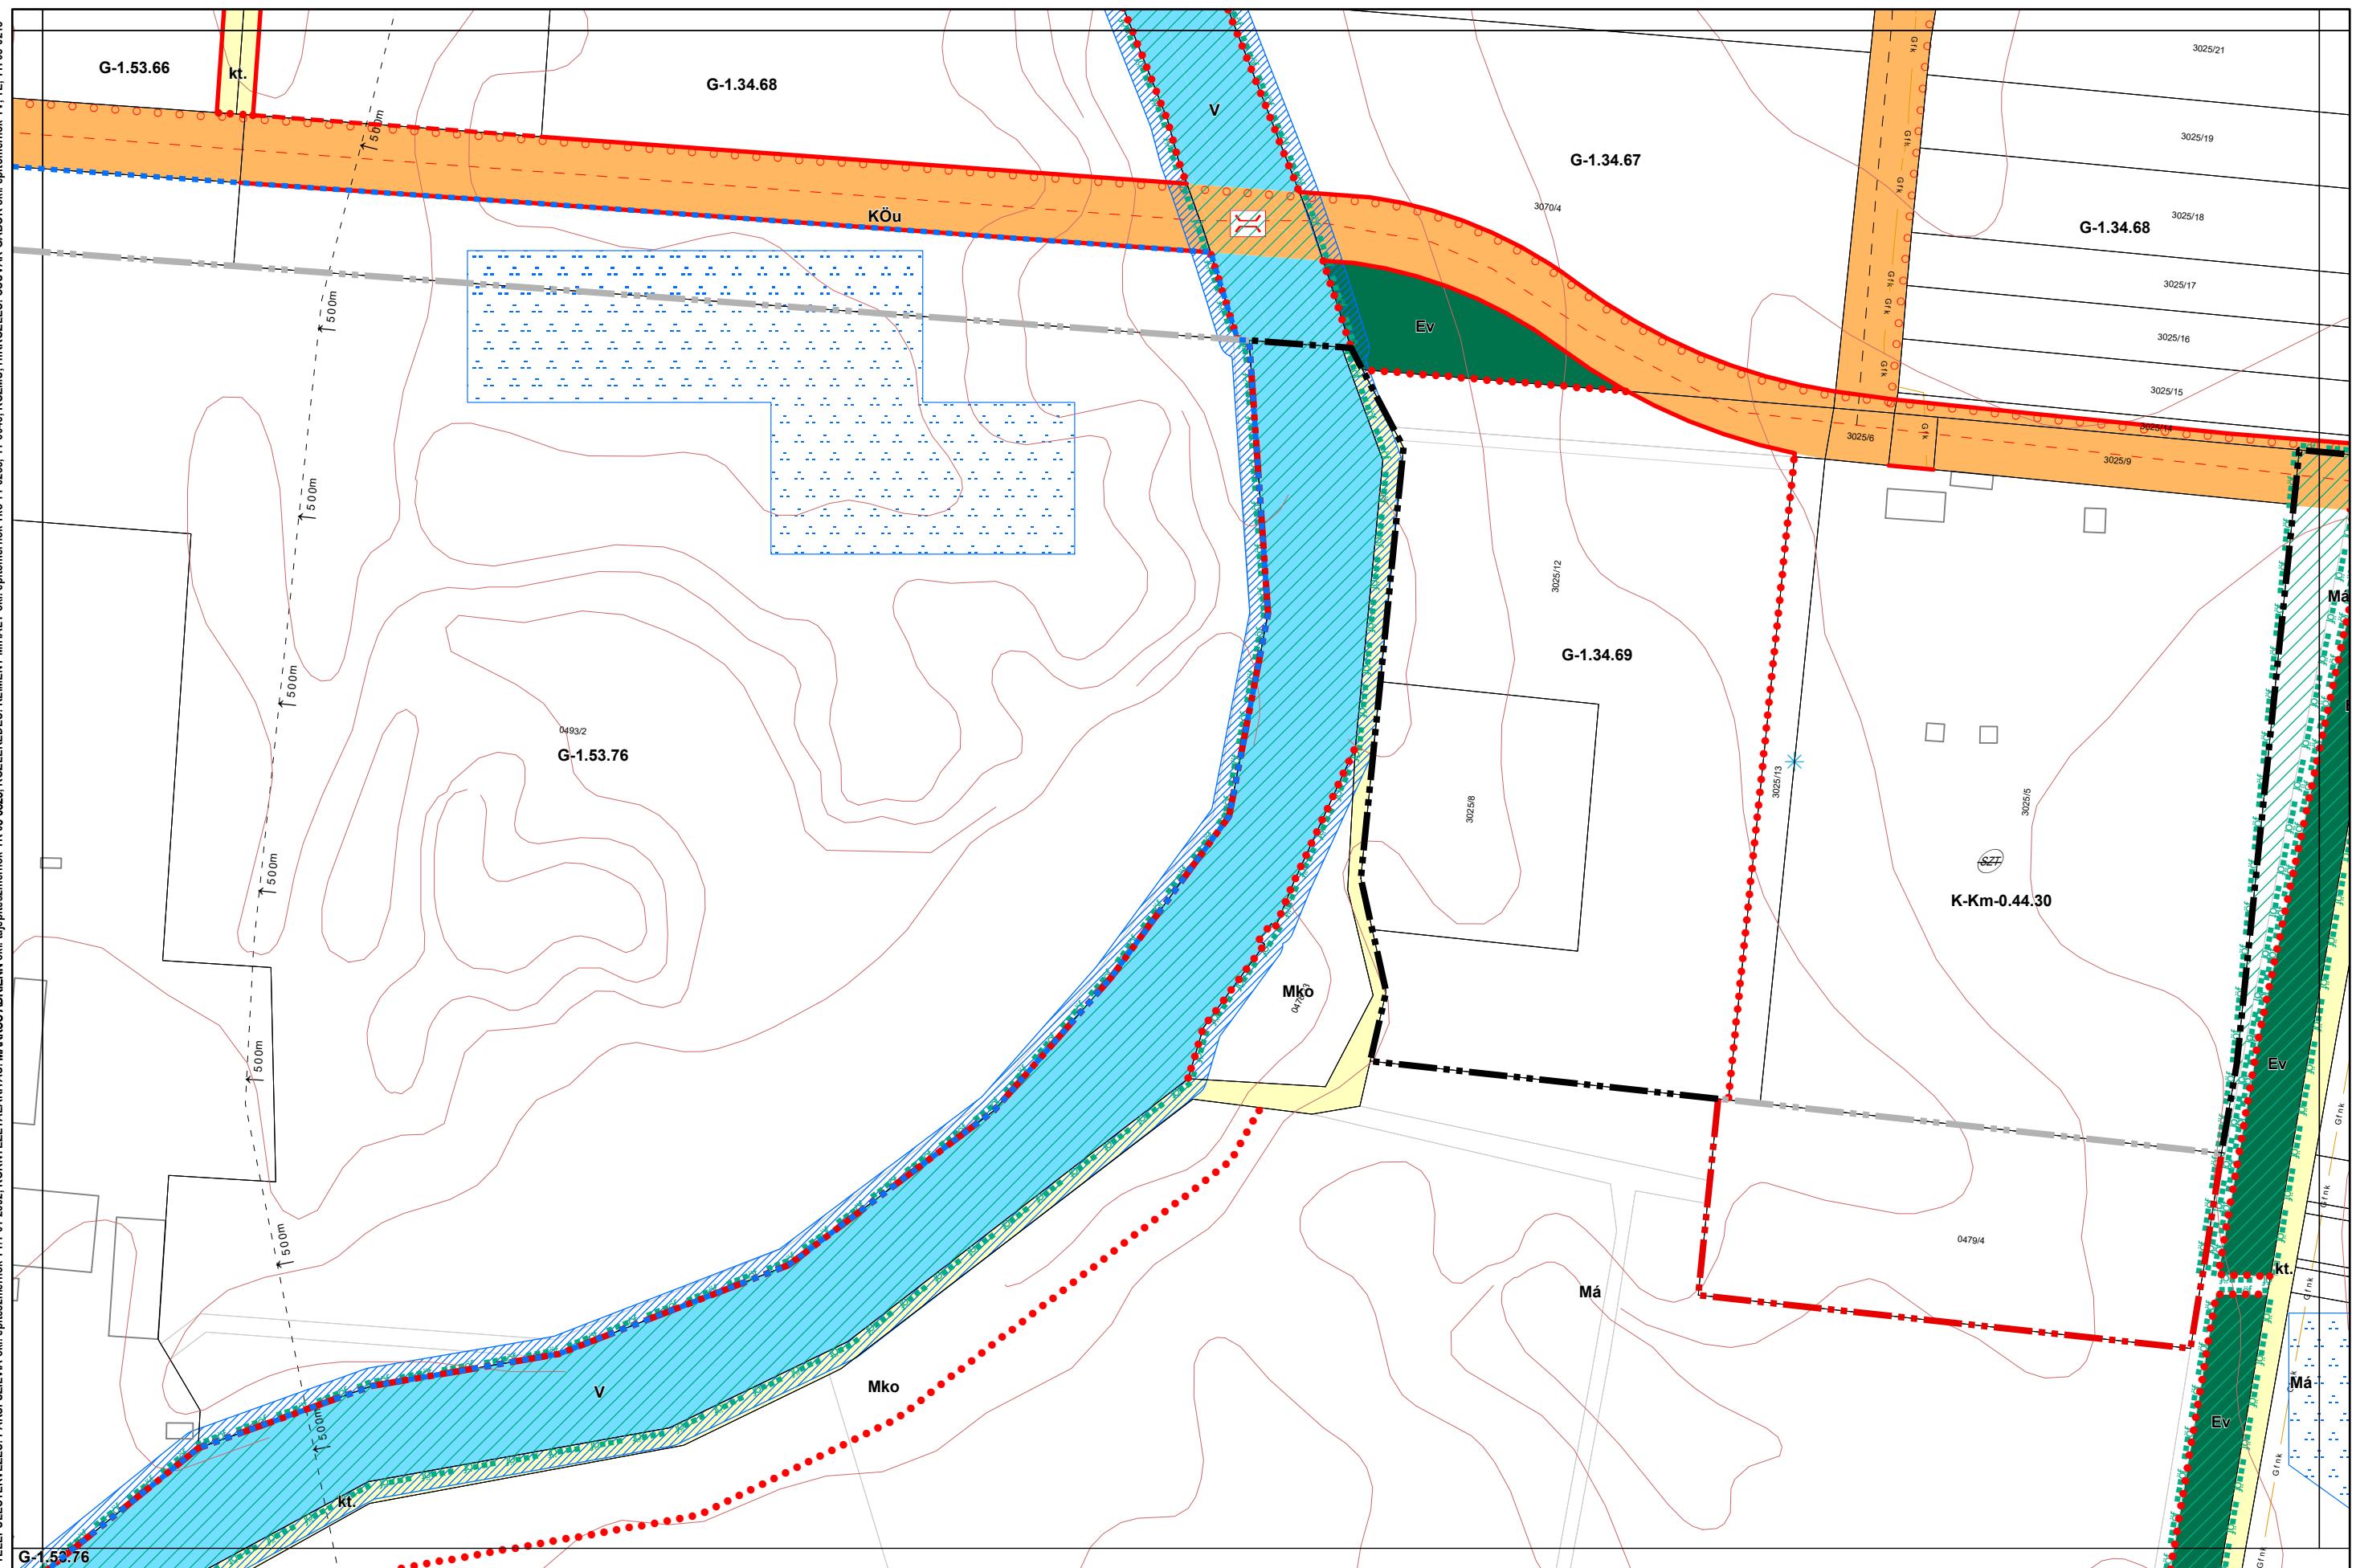


## **1. melléklet a 13/2020. (IX. 29.) önkormányzati rendelethez**

Készült az állami alapadatszolgáltatás felhasználásával

14/2022. (X. 27.), .../2024. (....) önkormányzati rendelettel módosított tervlap

# Kalocsa Város Belterületi Szabályozási Terve M=1:2000

0 50 100 200 m

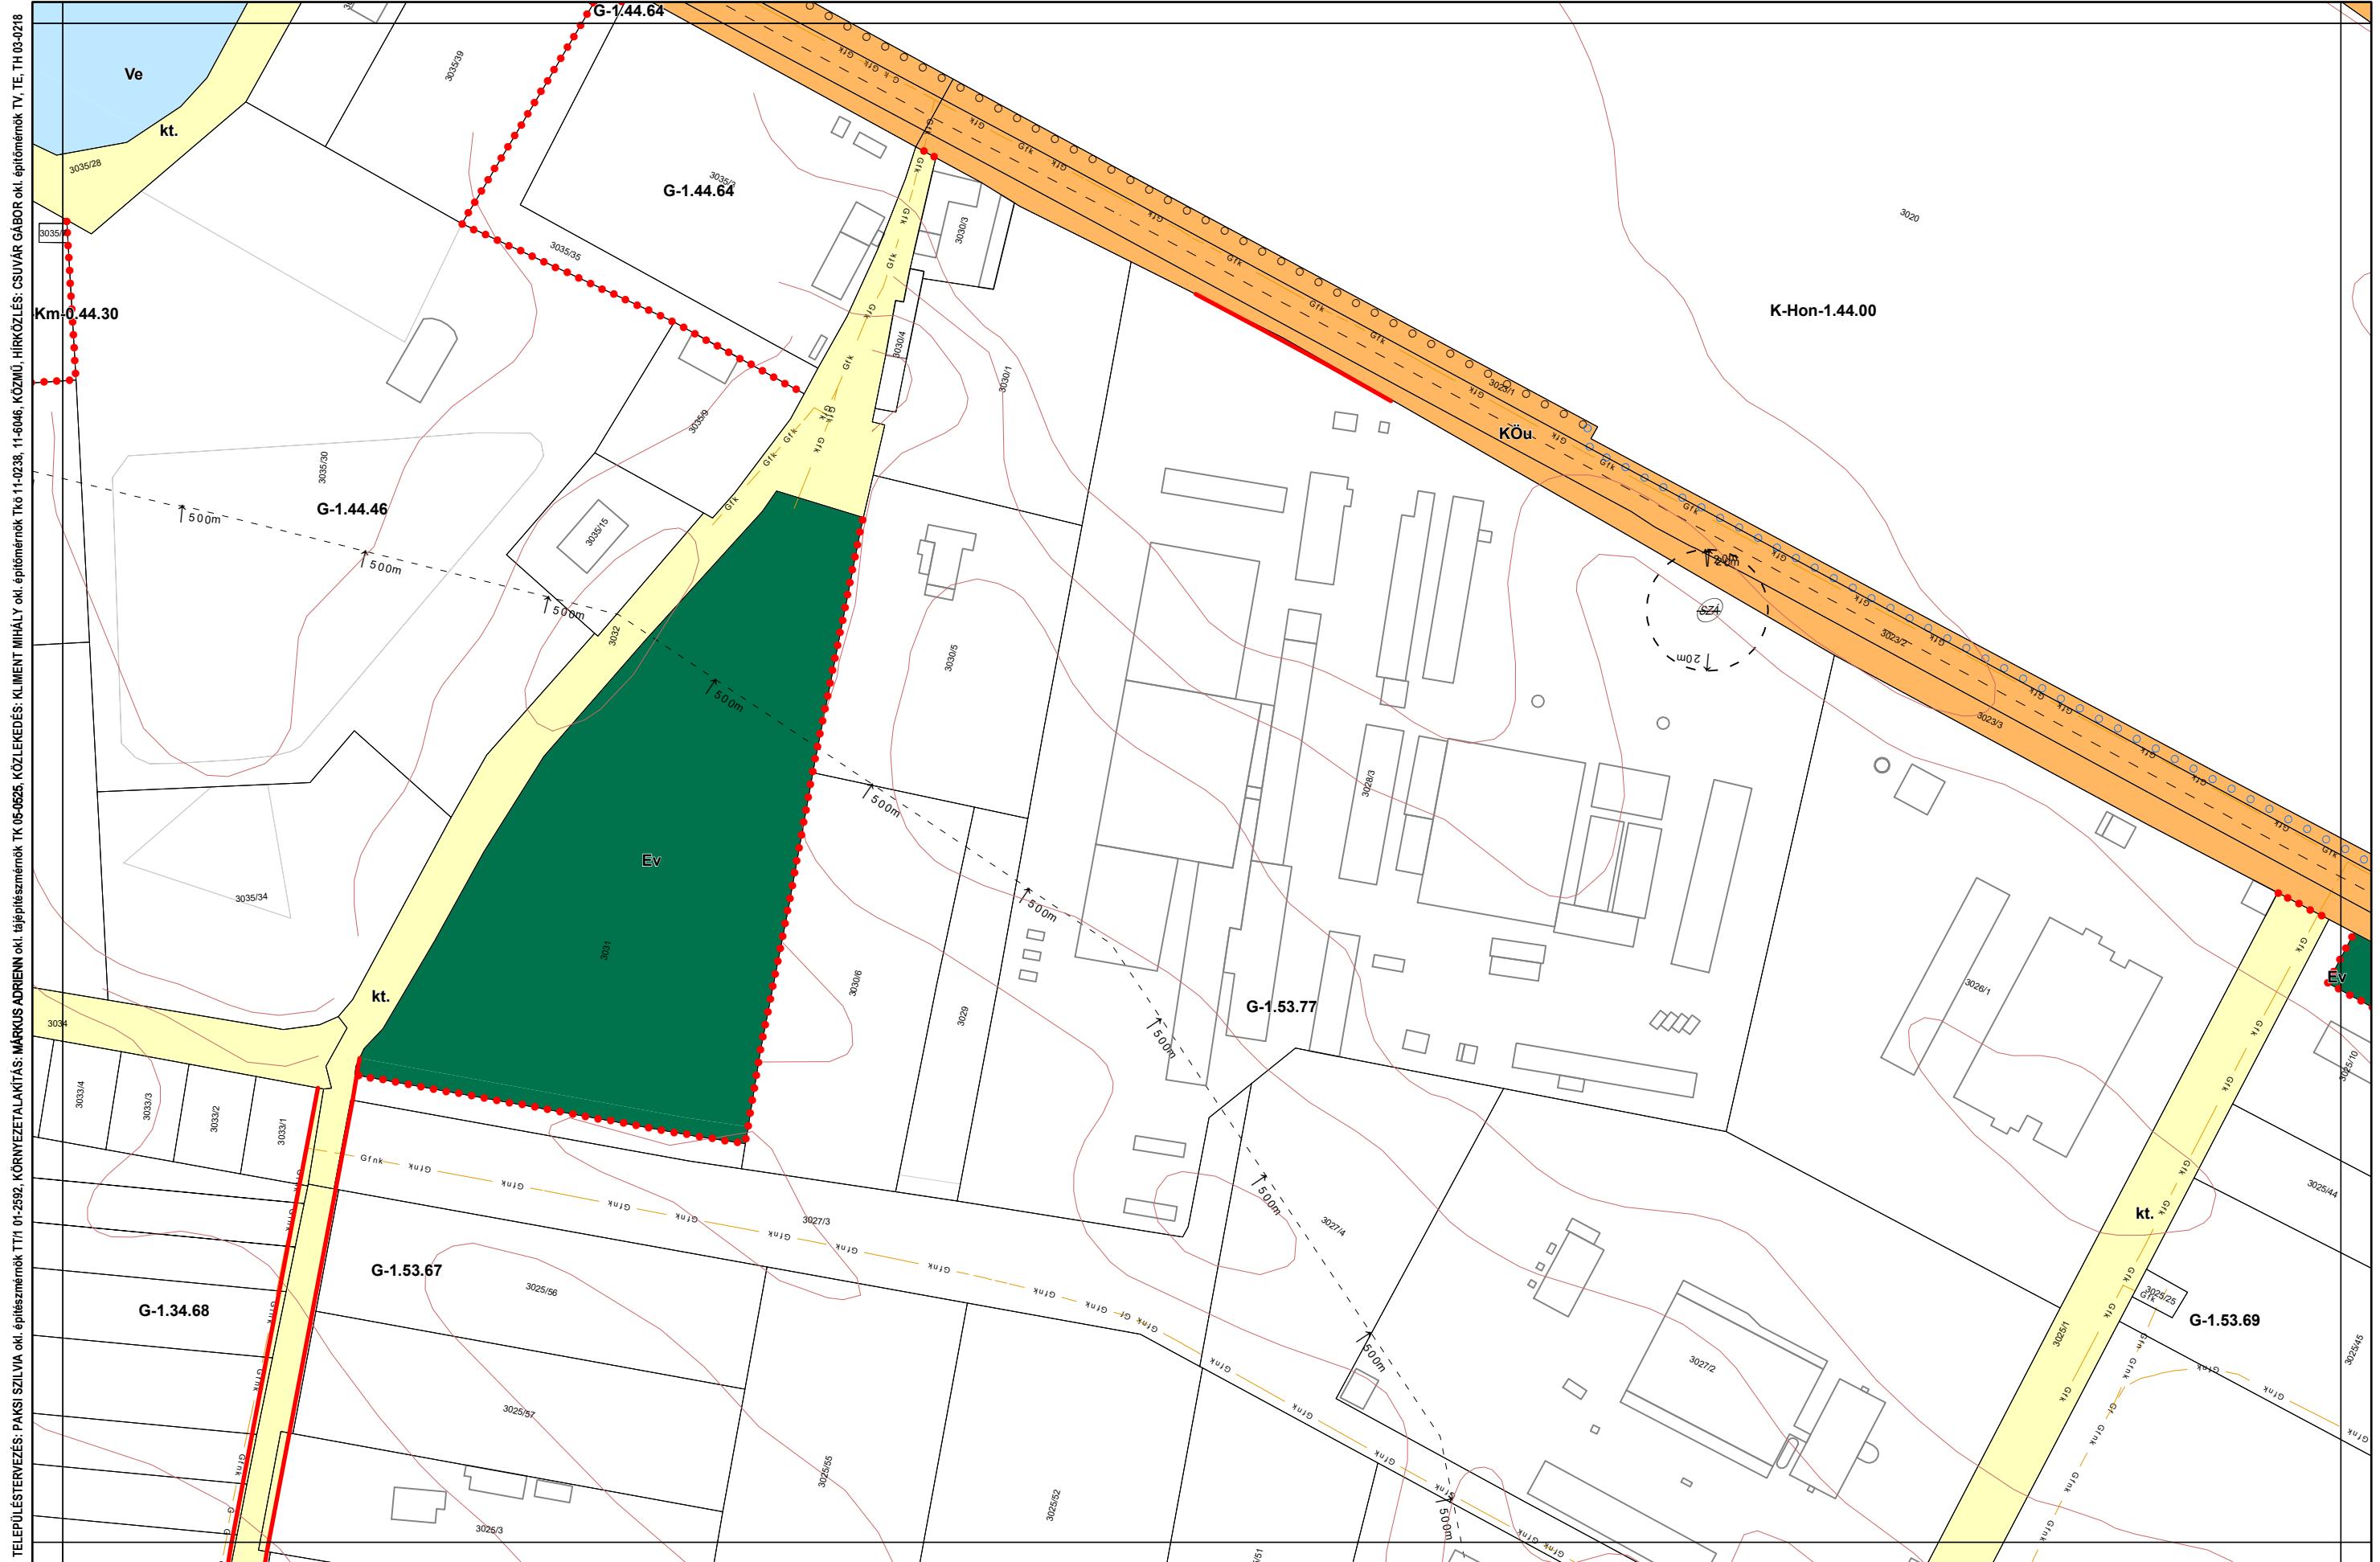


## 1. melléklet a 13/2020. (IX. 29.) önkormányzati rendelethez

Készült az állami alapadatszolgáltatás felhasználásával

14/2022. (X. 27.), 20/2023. (XII. 15.) és .../2024. (....) önkormányzati rendelettel módosított tervlap

Kalocsa Város Belterületi Szabályozási Terve M=1:200

**ELŐRENDELÉS:** PAKSI SZILVÁI OKI, építészmérnök TTK 01-2532, KÖRNYEZETI ALAKTÁS: MÁRKUS ADRIENN OKI, építészmérnök TTK 01-2028, KÖZLEKEDÉS: KLIMENT MIHÁLY OKI, építészmérnök TK 05-0525, KÖRZET:

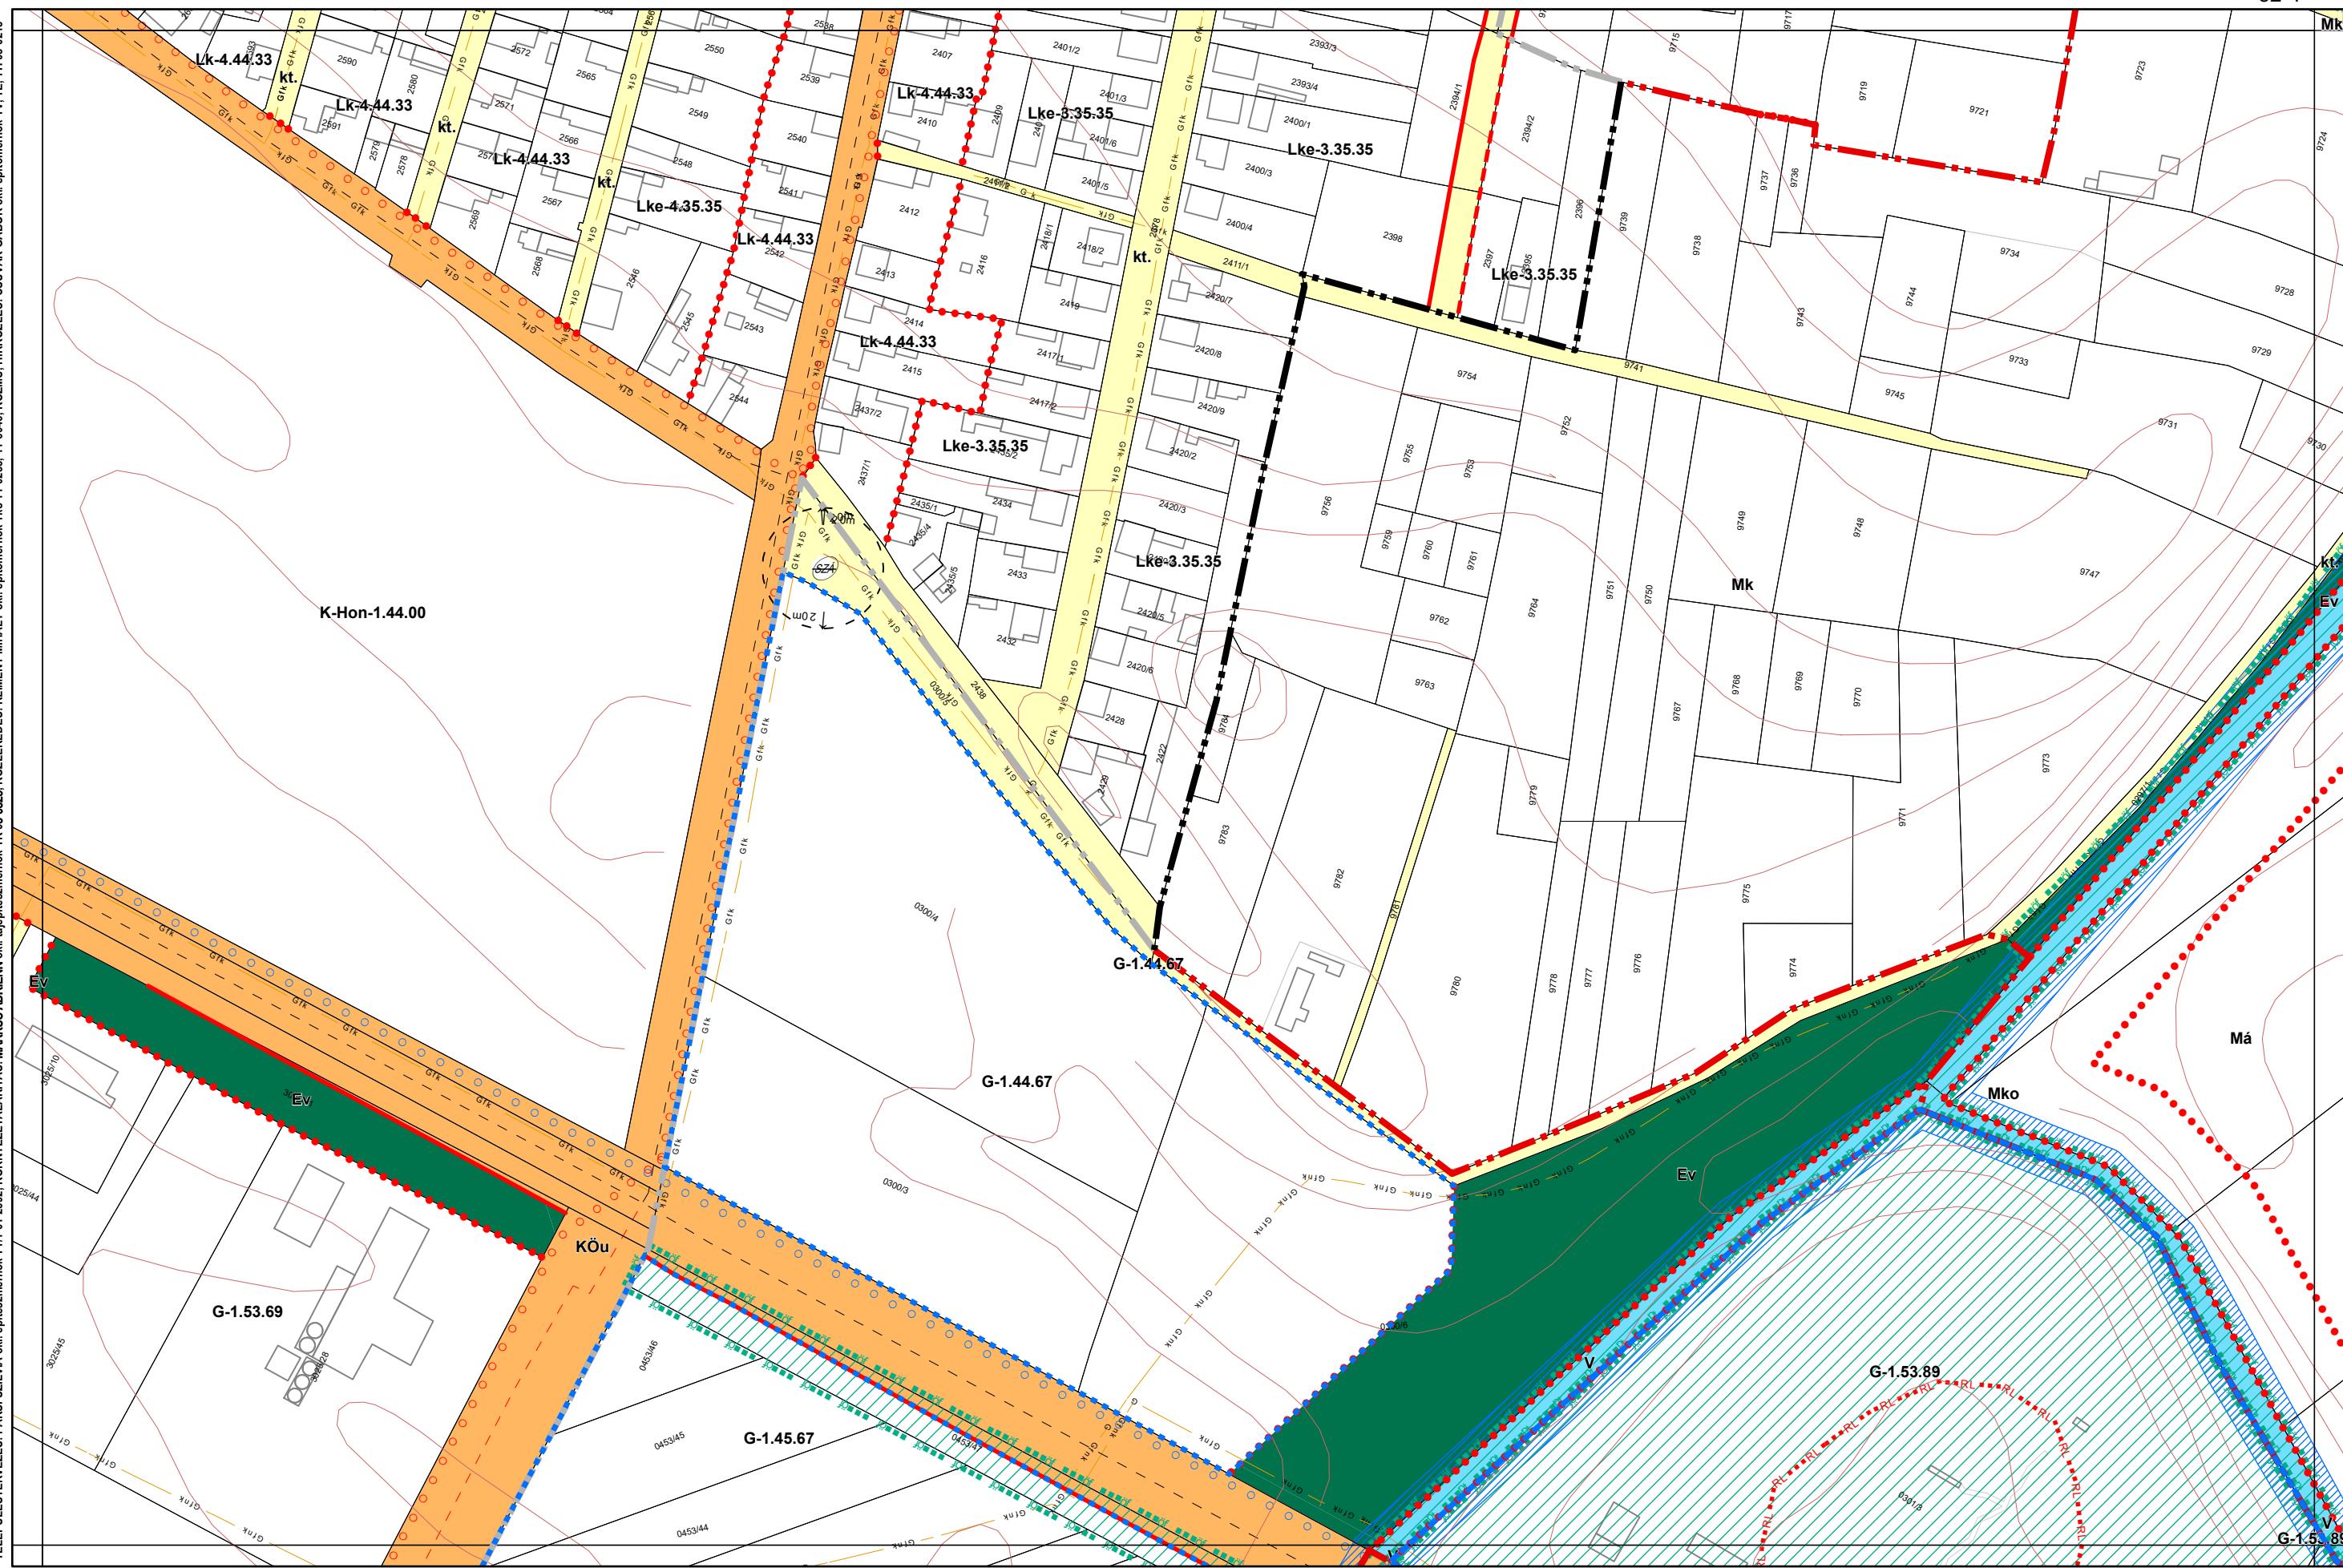


## **1. melléklet a 13/2020. (IX. 29.) önkormányzati rendelethe**

Készült az állami alapadatszolgáltatás felhasználásával

14/2022. (X. 27.), 20/2023. (XII. 15.) és .../2024. (....) önkormányzati rendelettel módosított tervlap

# Kalocsa Város Belterületi Szabályozási Terve M=1:2000

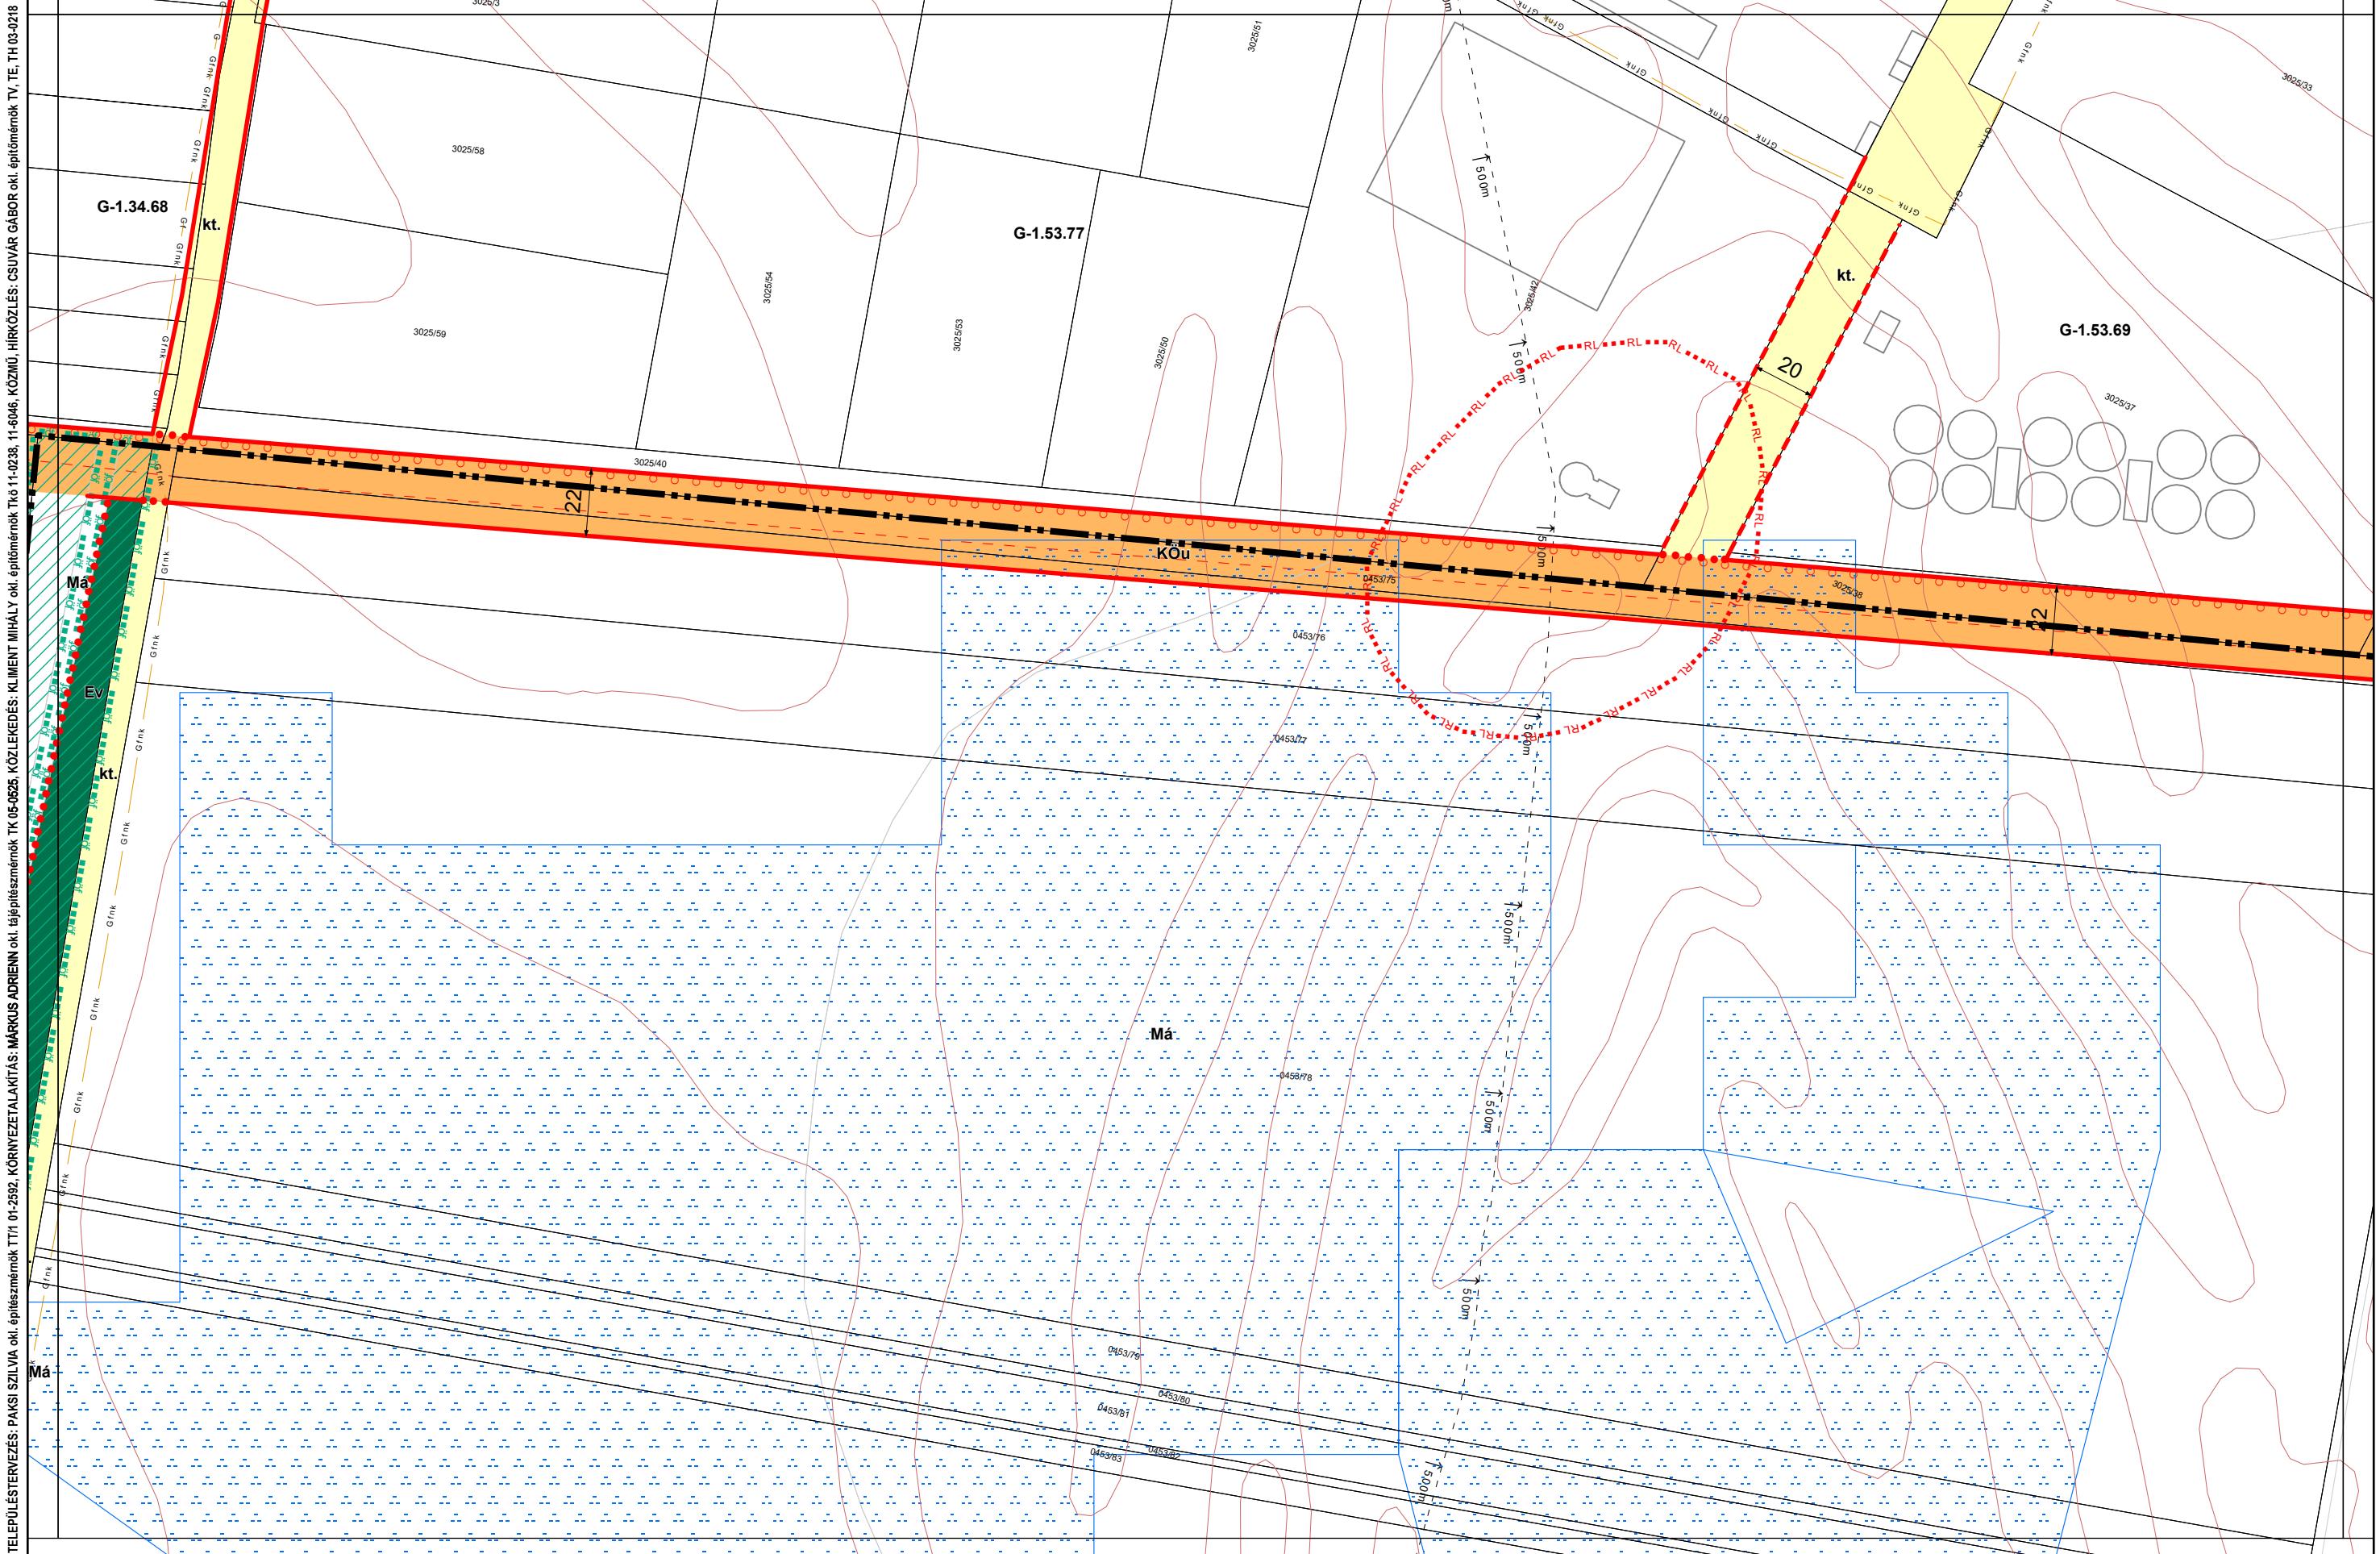


1. melléklet a 13/2020. (IX. 29.) önkormányzati rendelethez

14/2022. (X. 27.), .../2024. (....) önkormányzati rendelettel módosított tervlap

Készült az állami alapadatszolgáltatás felhasználásával

Kalocsa Város Belterületi Szabályozási Terve M=1:2000

KORNYEZETI ALAKITÁS: MARKUS ADRIENN öki. tárépítész mérnök TK 05-08525, KÖZLEKEDÉSI, KLEMENT Mihály öki. építőmérnök TK 11-03238, 11-6046, KÖZMŰ, HIRKOZLÉSI, CSUVAR GABOR öki. építőmérnök TK 03-02197, TV, TE 03-02197.

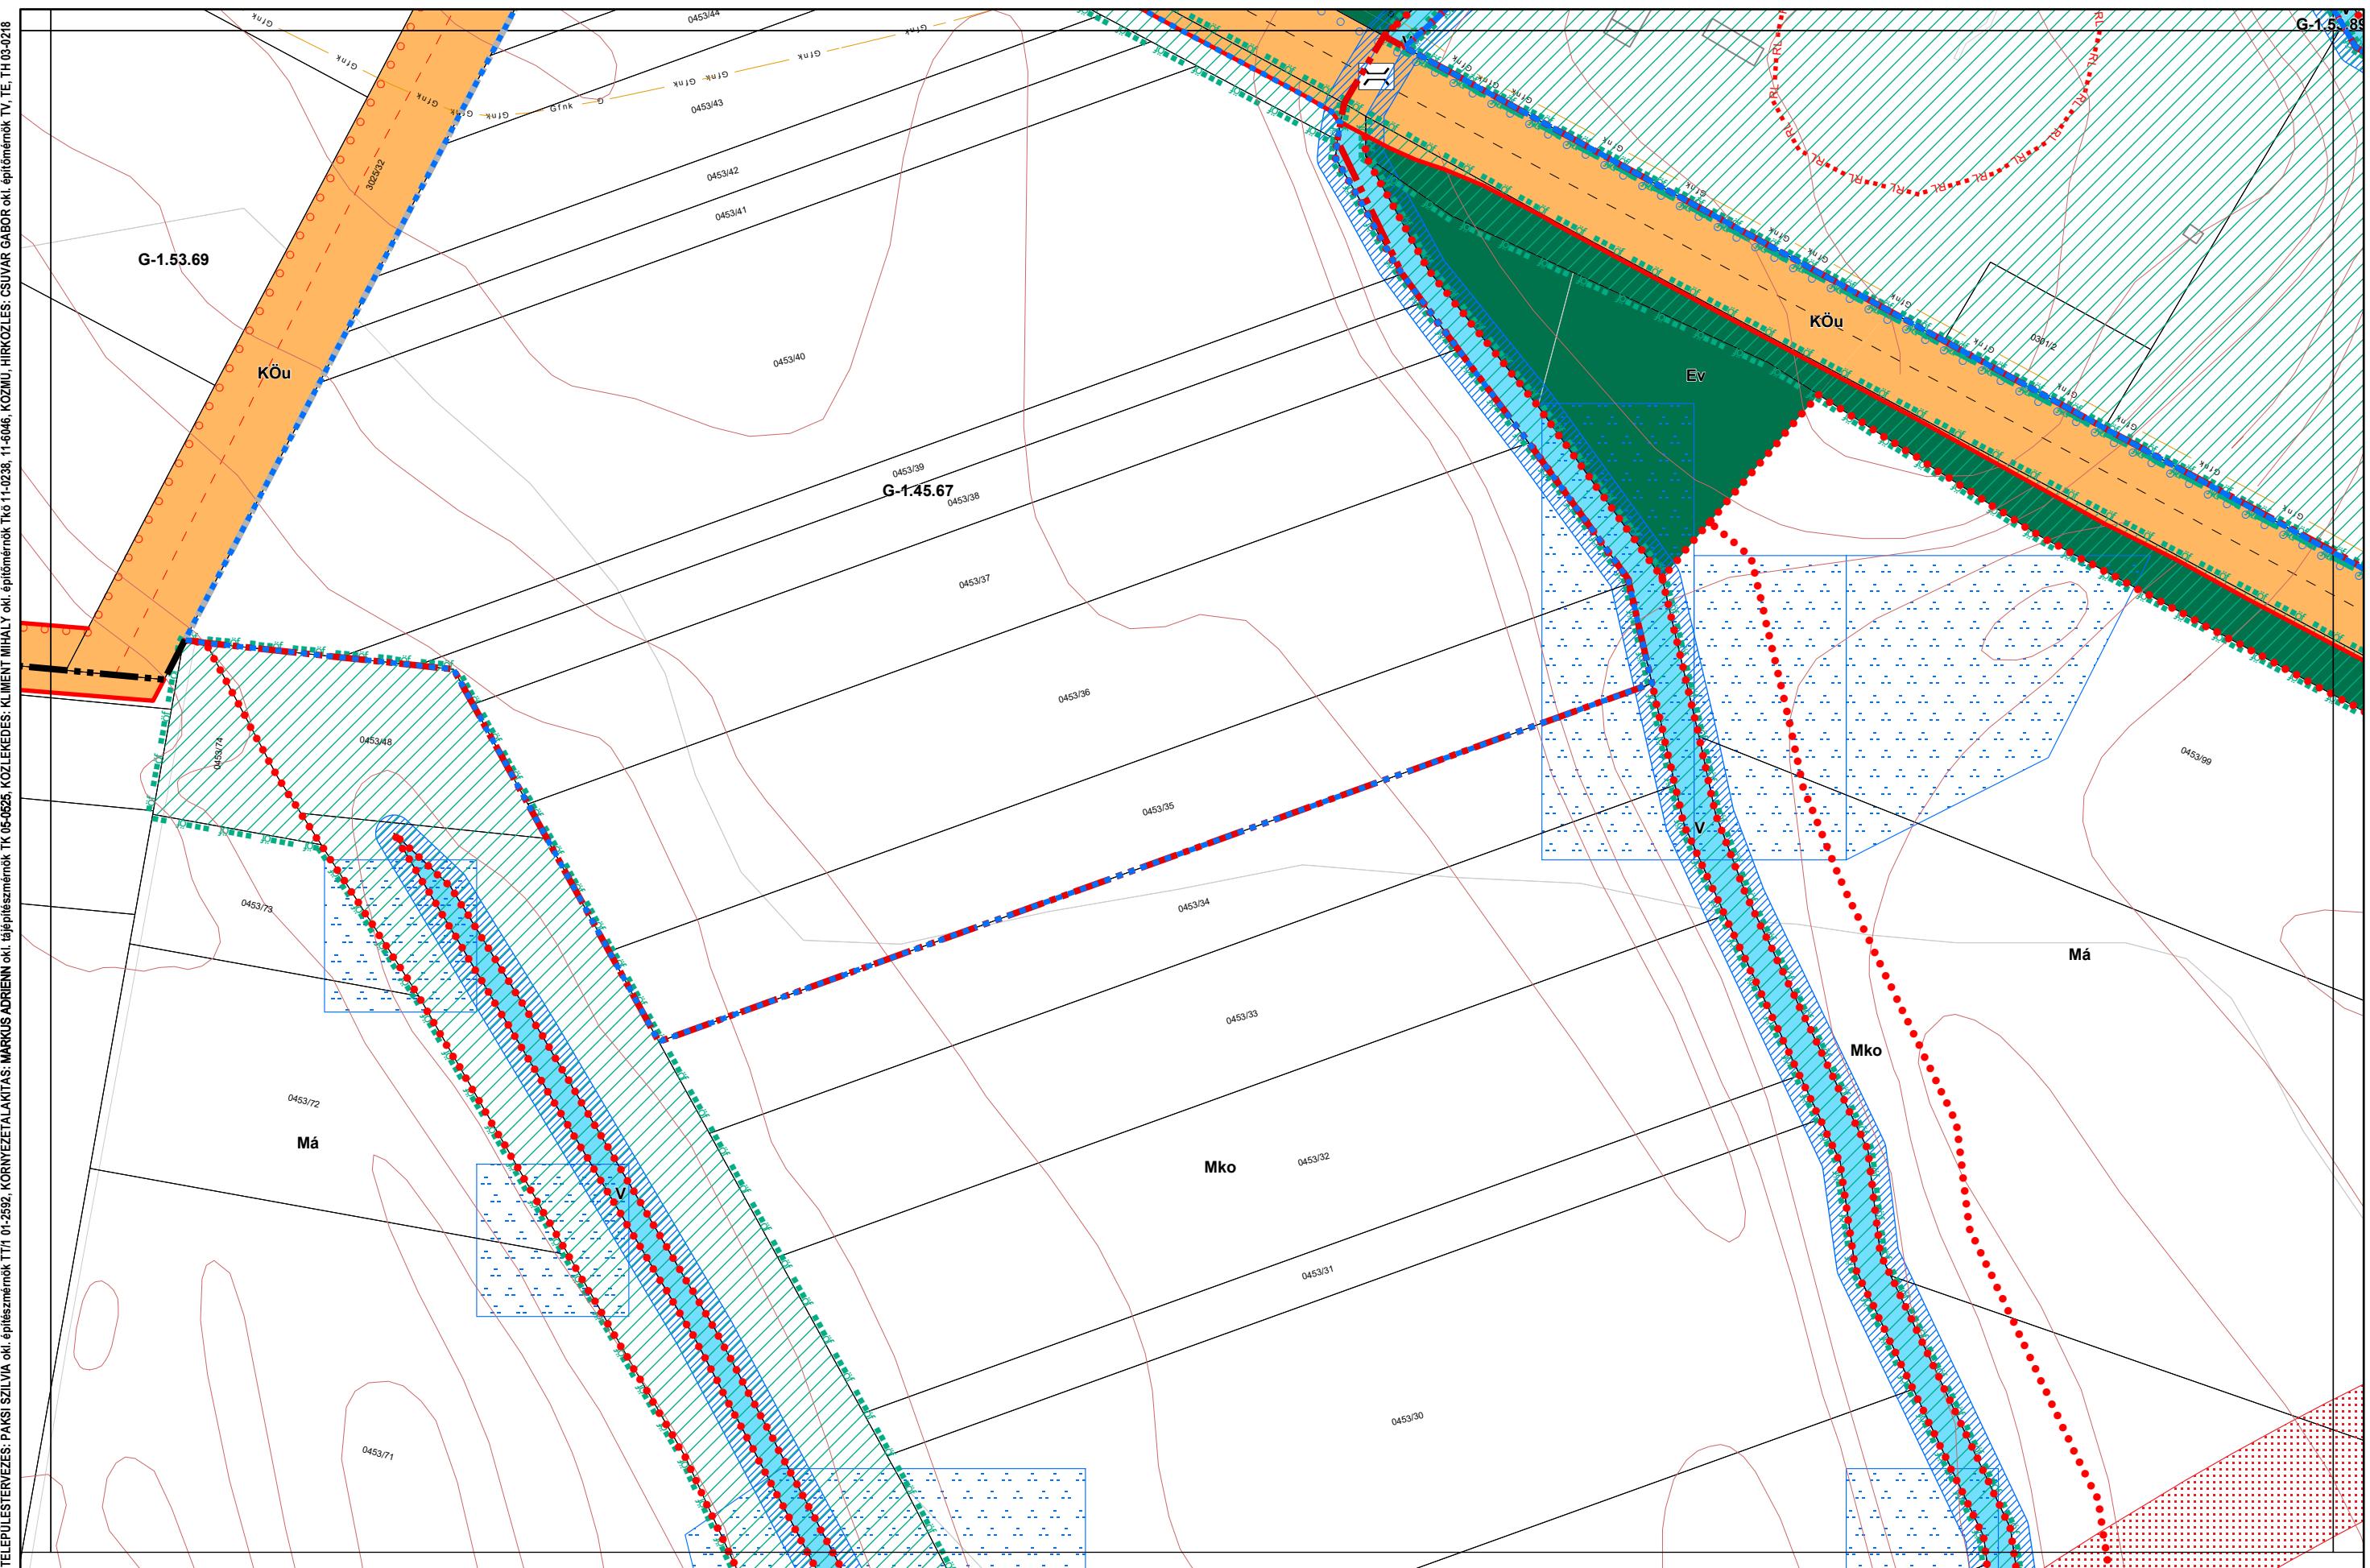

## **1. melléklet a 13/2020. (IX. 29.) önkormányzati rendelethez**

Készült az állami alapadatszolgáltatás felhasználásával

14/2022. (X. 27.), 20/2023. (XII. 15.) és .../2024. (....) önkormányzati rendelettel módosított tervlap


# Kalocsa Város Belterületi Szabályozási Terve M=1:2000

33-1

33-2

33-3

0 50 100 200 m

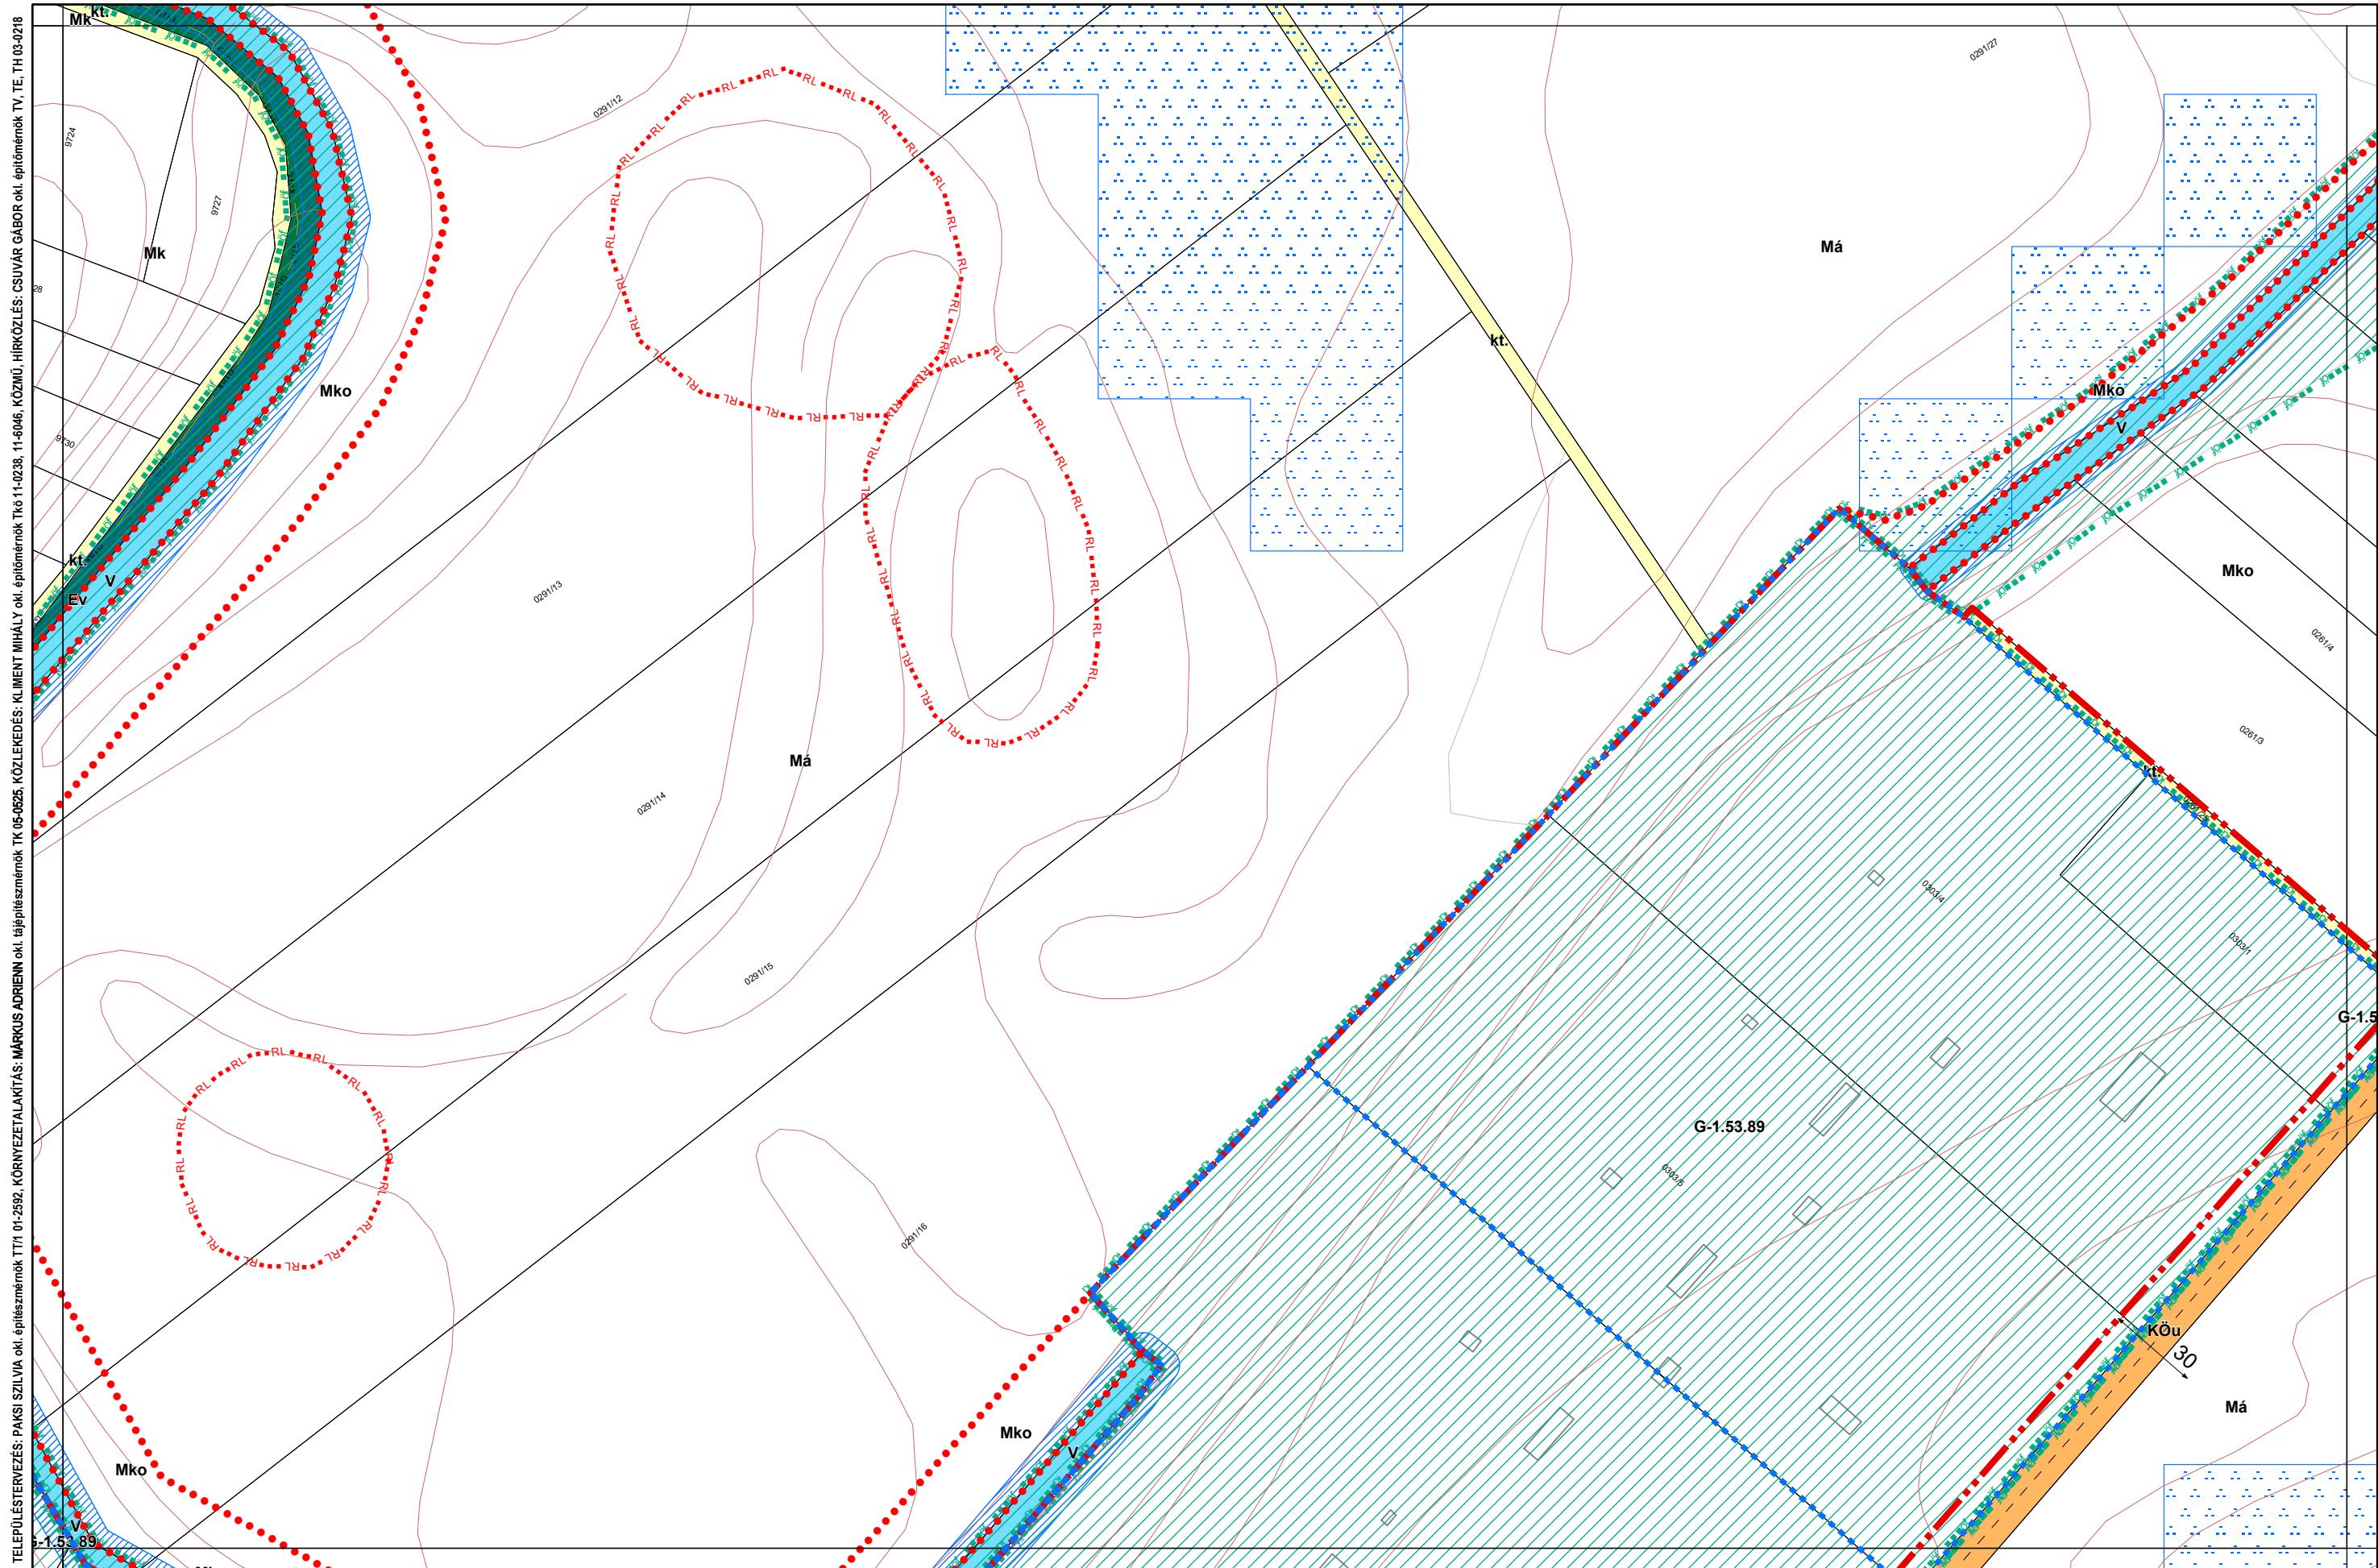


## 1. melléklet a 13/2020. (IX. 29.) önkormányzati rendelethez

14/2022. (X. 27.), .../2024. (....) önkormányzati rendelettel módosított tervlap

Készült az állami alapadatszolgáltatás felhasználásával

# Kalocsa Város Belterületi Szabályozási Terve M=1:2000

33-2

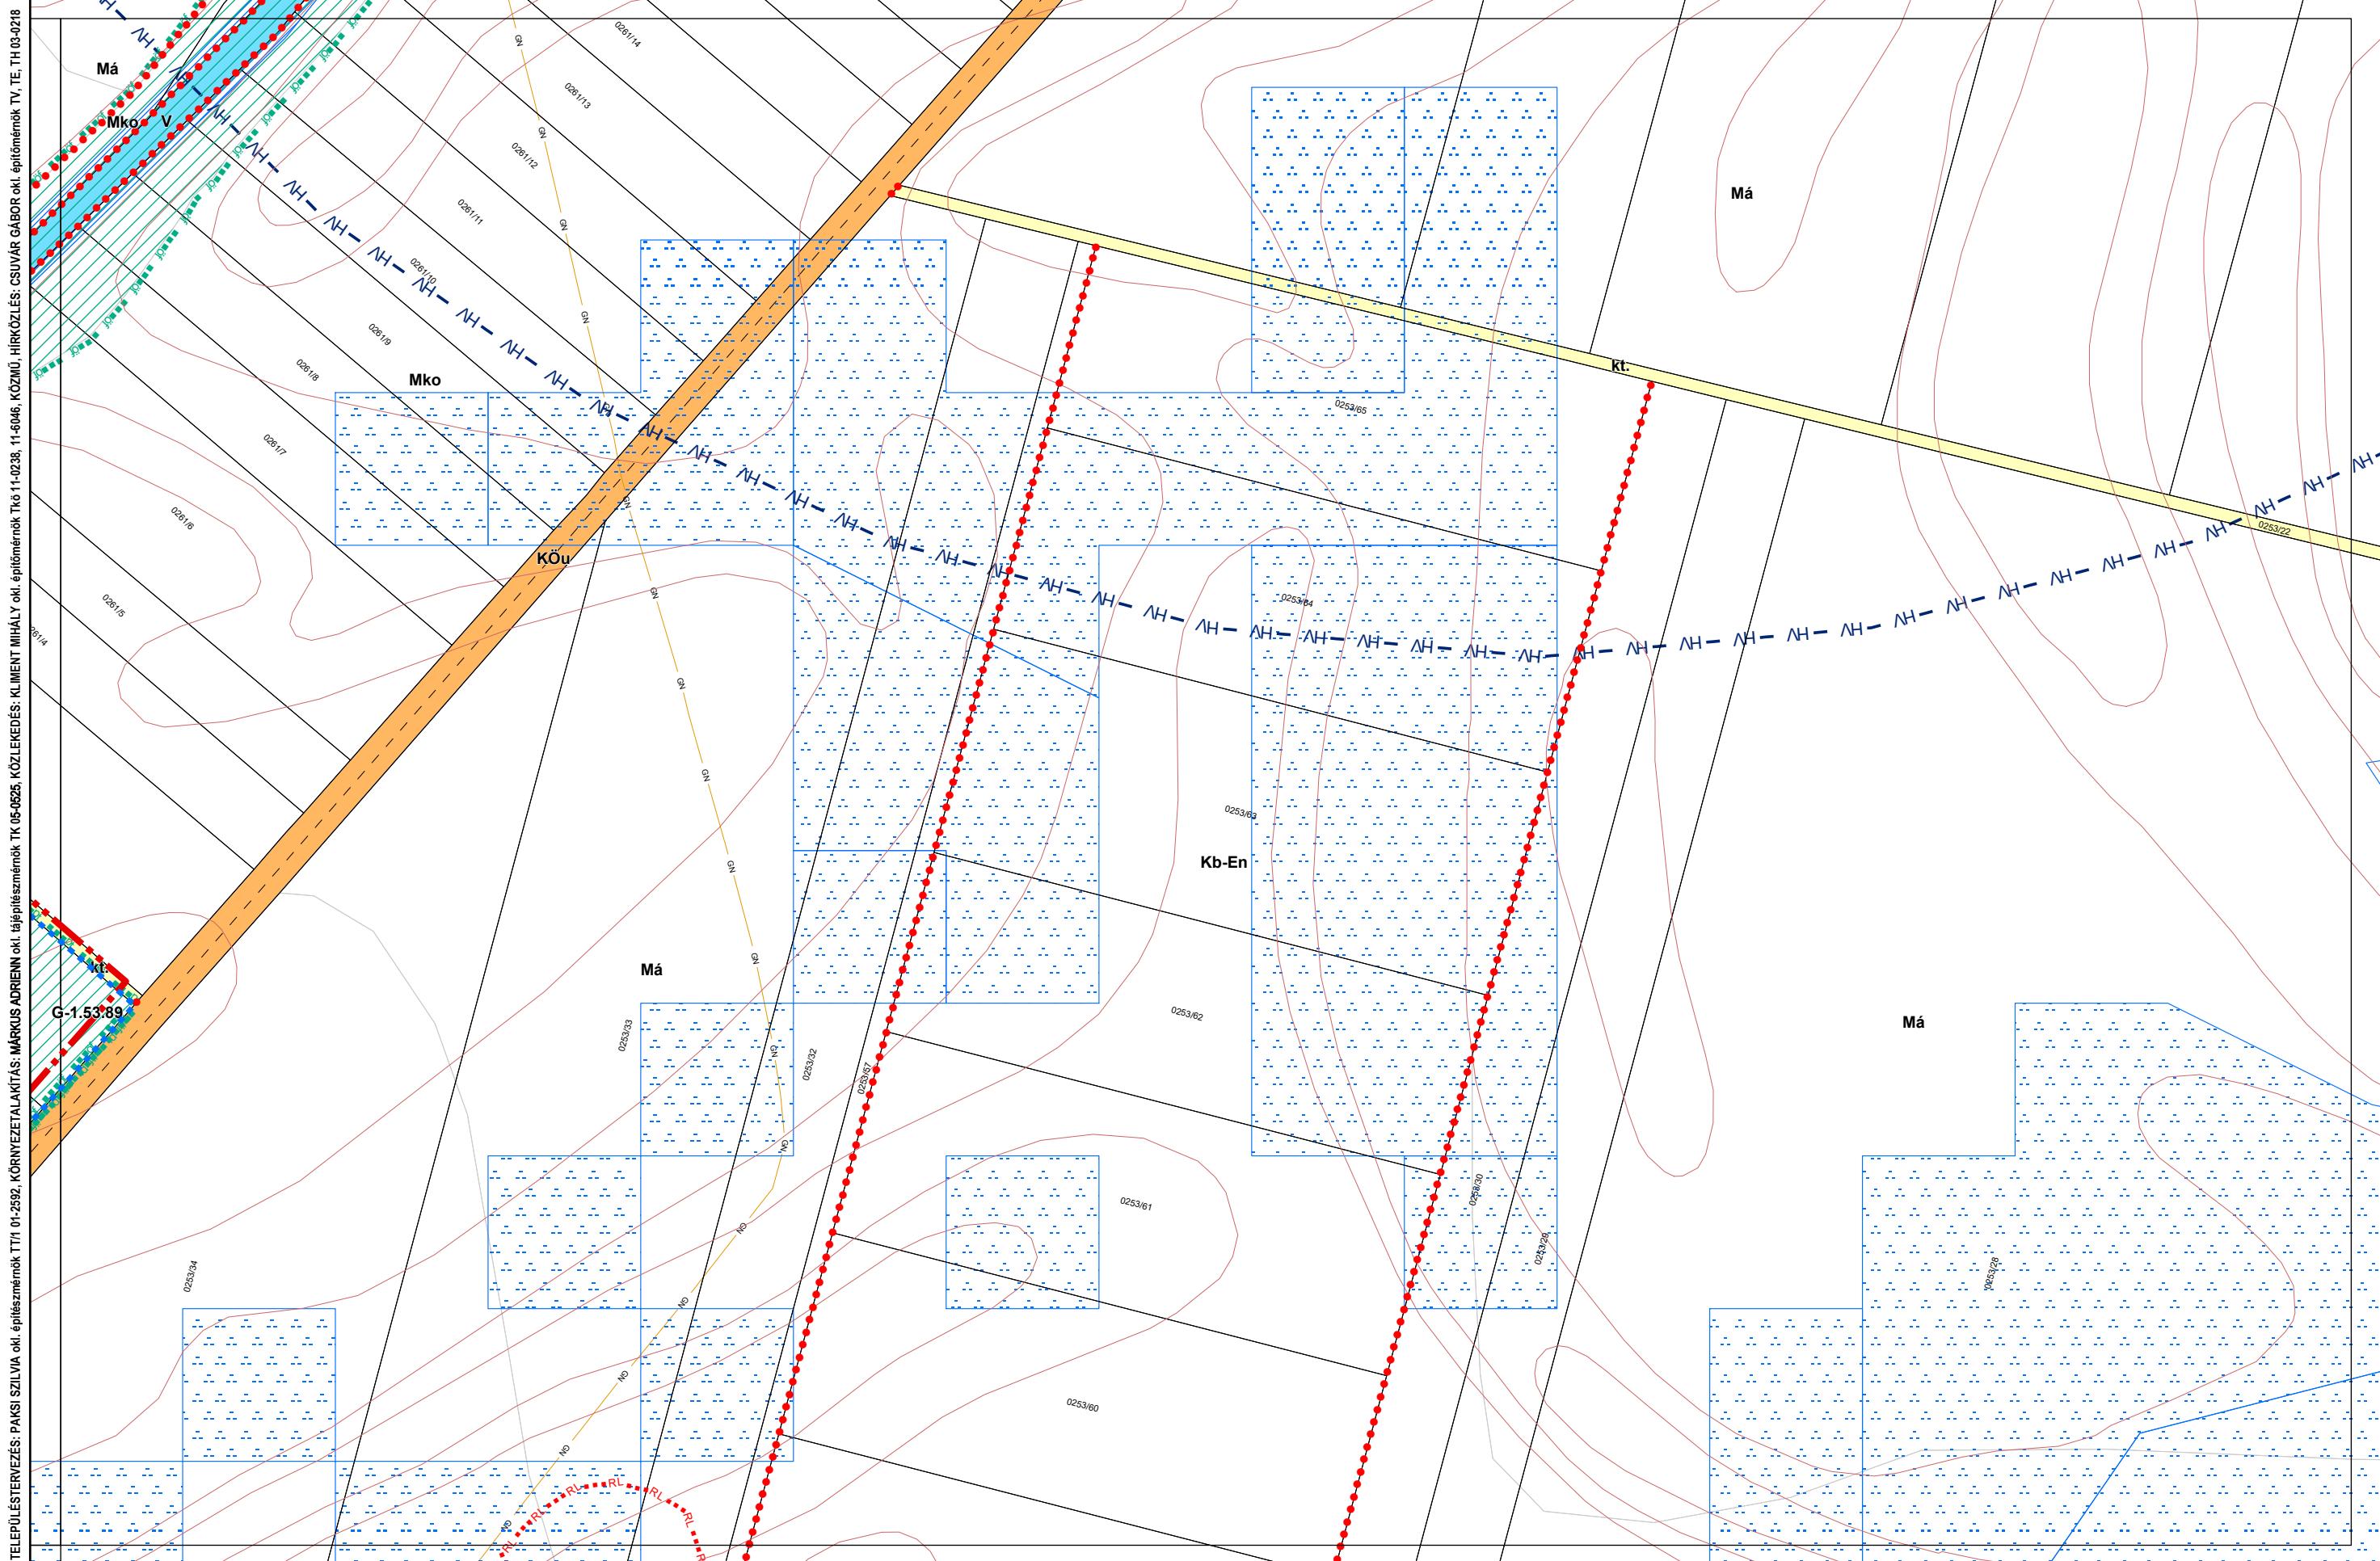

1. melléklet a 13/2020. (IX. 29.) önkormányzati rendelethez


14/2022. (X. 27.), .../2024. (....) önkormányzati rendelettel módosított tervlap

Készült az állami alapadatszolgáltatás felhasználásával

# Kalocsa Város Belterületi Szabályozási Terve M=1:2000

0 50 100 200 m

TELEPÜLETTERVÉZÉS: PÁKSI SZILVIA önk. építészmérnök TT11 01-2592, KÖRNYEZETTALAKITÁS: MÁRKUS ADRIENN önk. építészmérnök TK 05-0525, KÖZLÉKEDEM: KLEMENT MIHÁLY önk. építészmérnök TK 11-02383, 11-6046, KÖZNÜ HIRKÖZÉS: CSUVAR GABOR önk. építészmérnök TV, TE, TH 03-0218

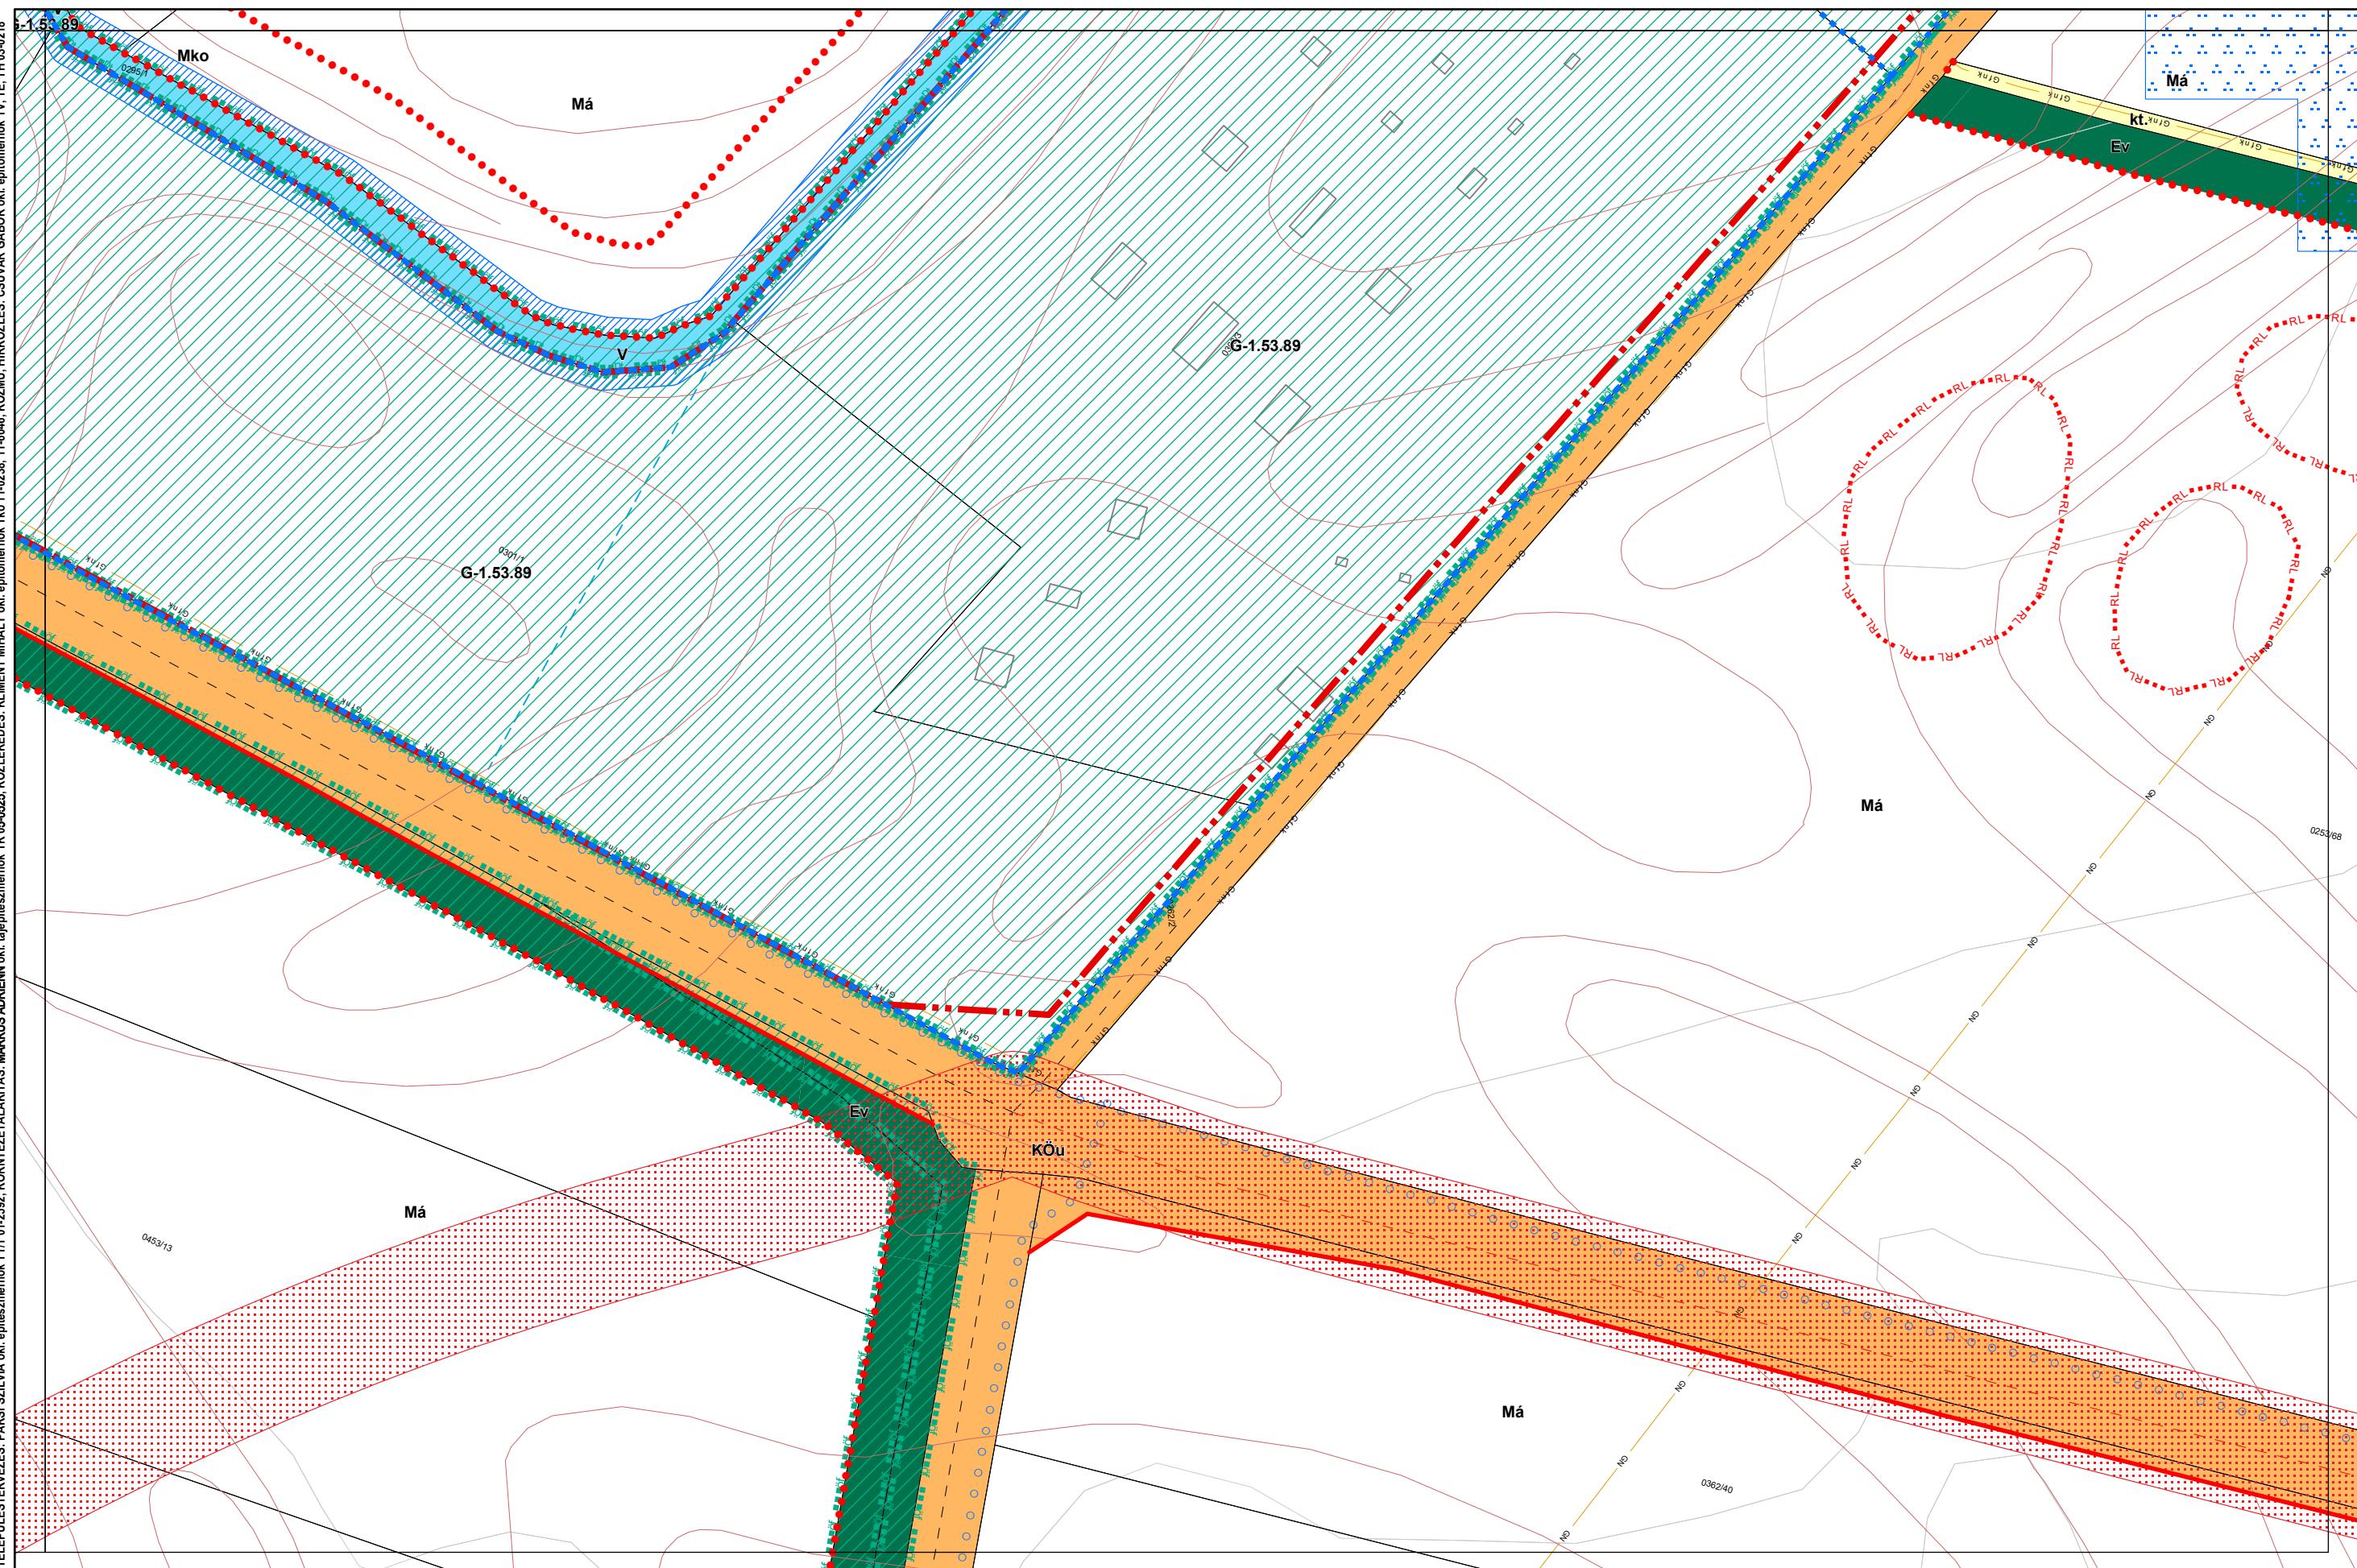


1. melléklet a 13/2020. (IX. 29.) önkormányzati rendelethez

Készült az állami alapadatszolgáltatás felhasználásával

14/2022. (X. 27.), 20/2023. (XII. 15.) és .../2024. (....) önkormányzati rendelettel módosított tervlap

# Kalocsa Város Belterületi Szabályozási Terve M=1:2000

0 50 100 200 m

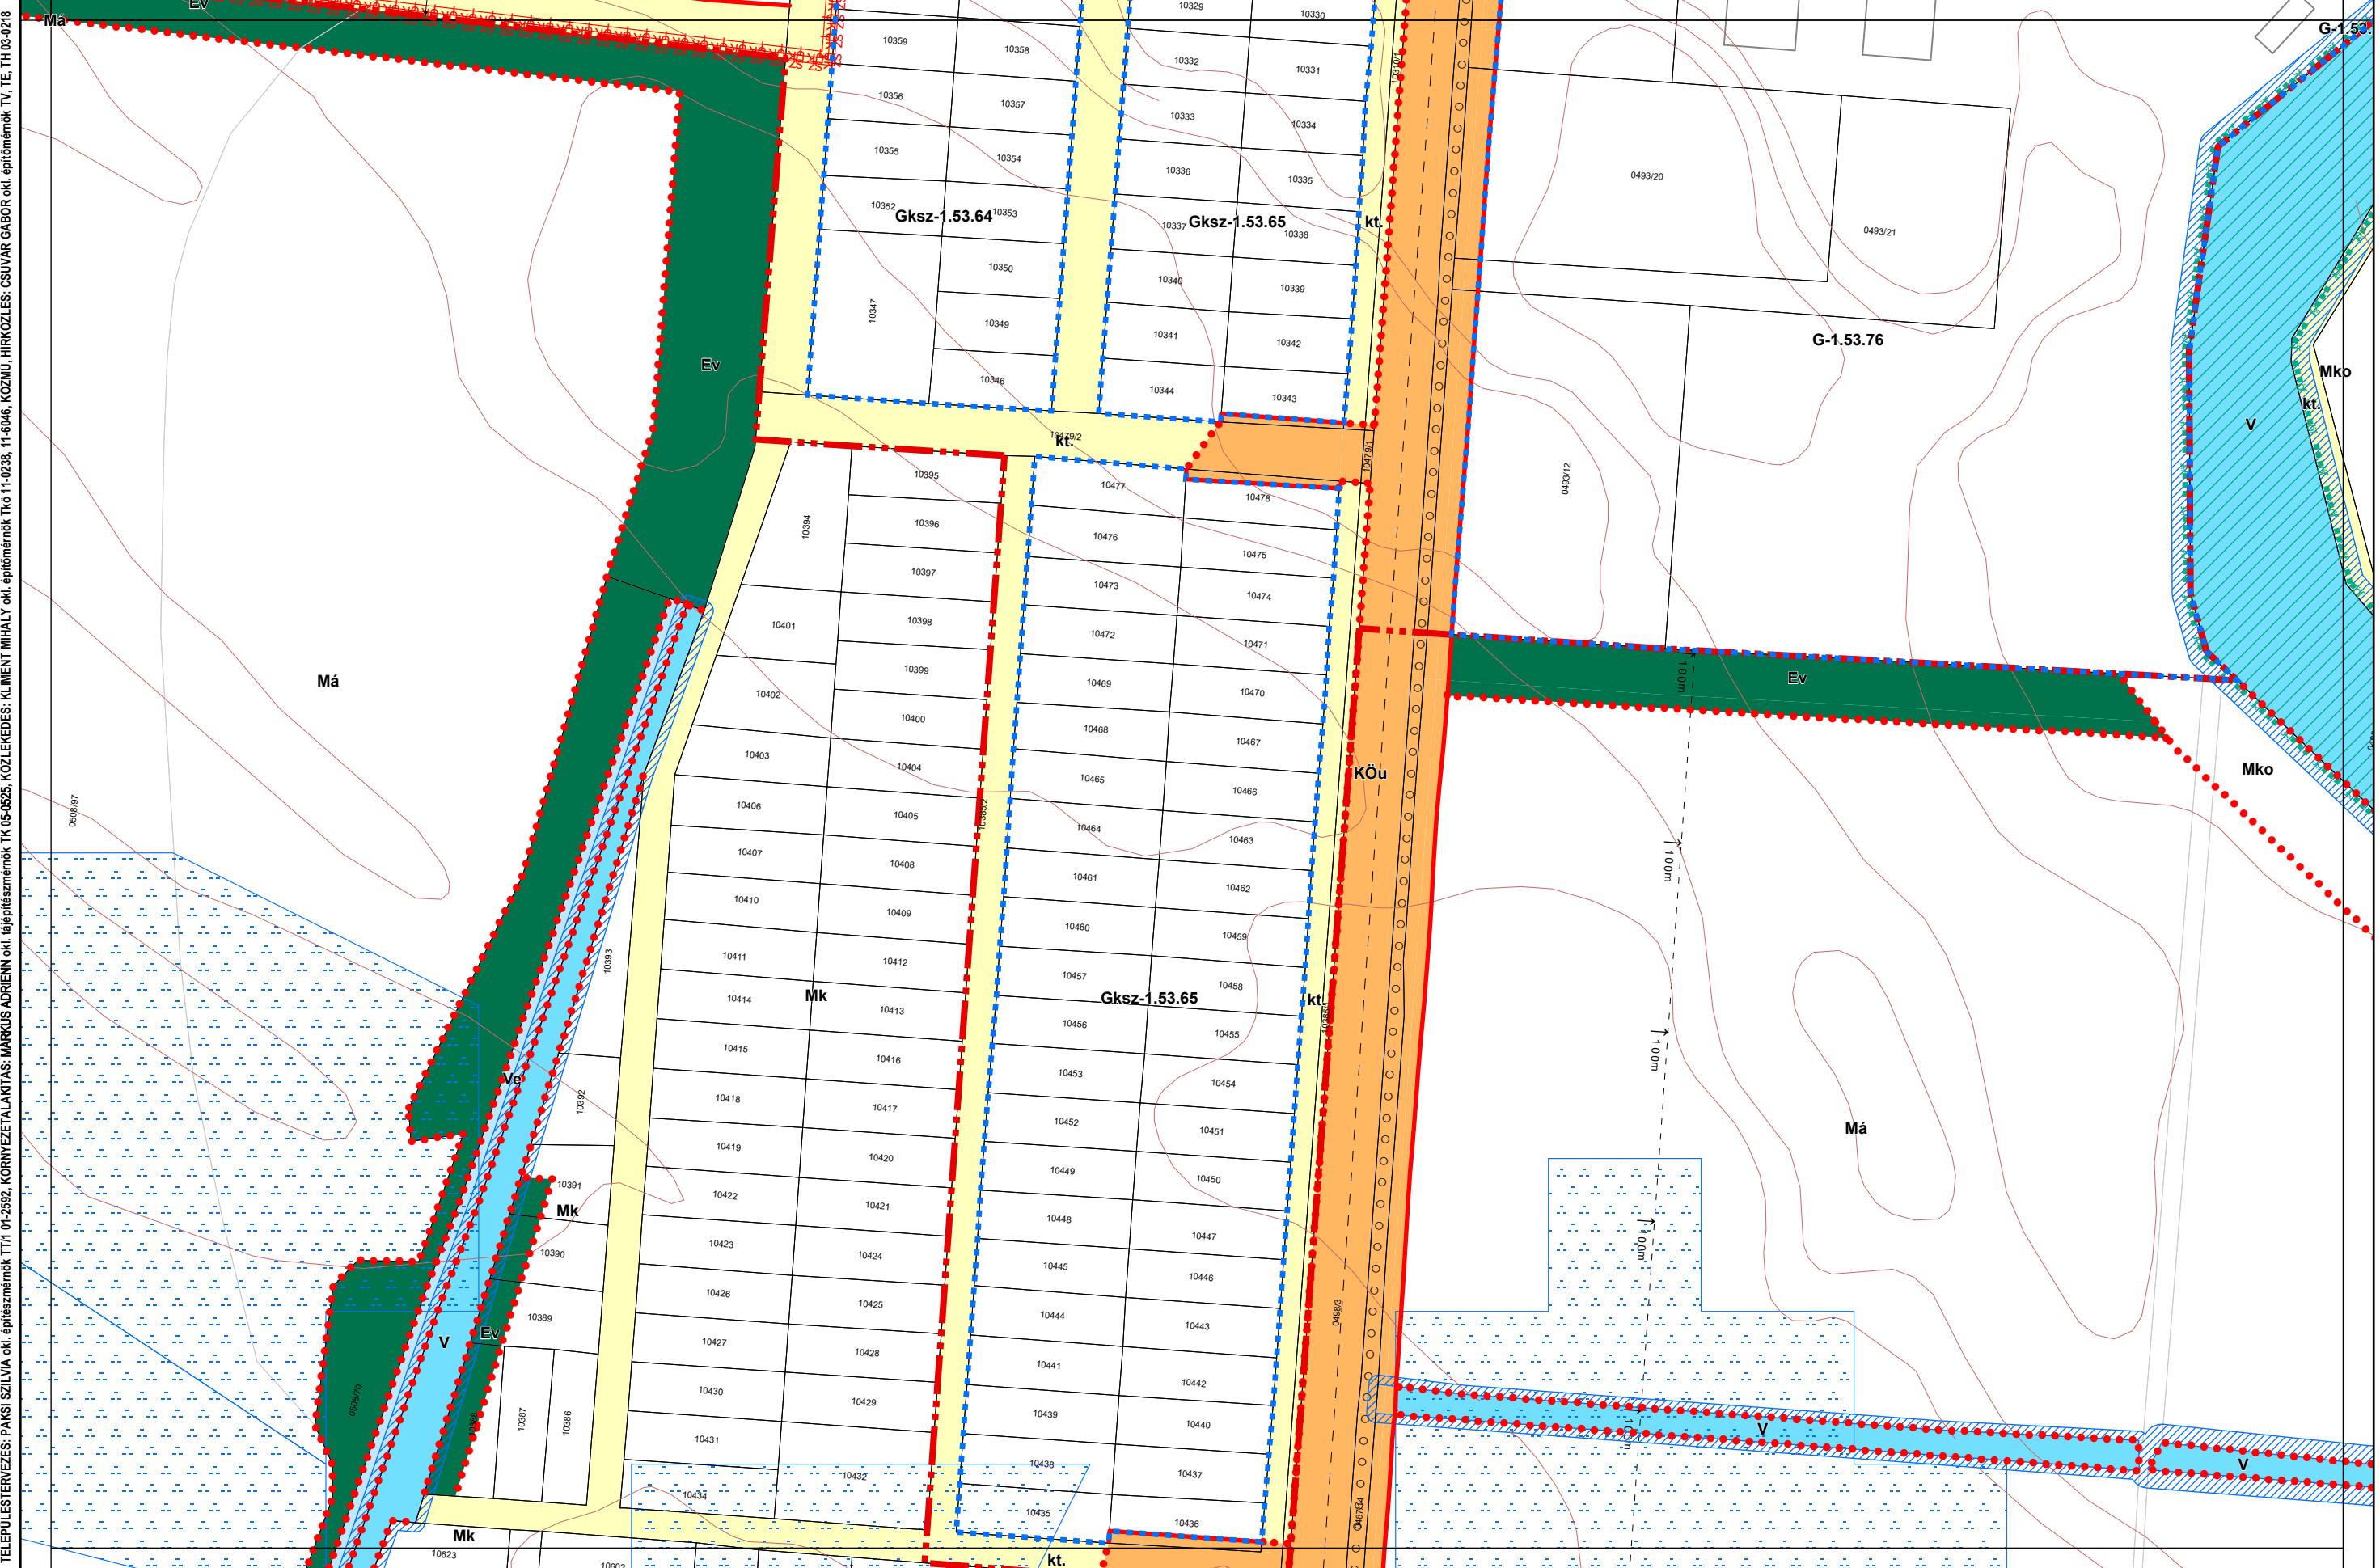

## 1. melléklet a 13/2020. (IX. 29.) önkormányzati rendelethez


2/2022. (I. 28.), 14/2022. (X. 27.), .../2024. (....) önkormányzati rendelettel módosított tervlap

Készült az állami alapadatszolgáltatás felhasználásával

# Kalocsa Város Belterületi Szabályozási Terve M=1:2000

0 50 100 200 m

TELEPÜLETTERVÉZÉS: PÁKSI SZILVIA önk. építészmérnök TT1/01-2592, KÖRNYEZETTALAKITÁS: MÁRKUS ADRIENN önk. építészmérnök TK 05-0825, KÖZMŰ HIRKÖZÉS: CSUVAR GÁBOR önk. építőmérnök TV, TE, TH 03-0218

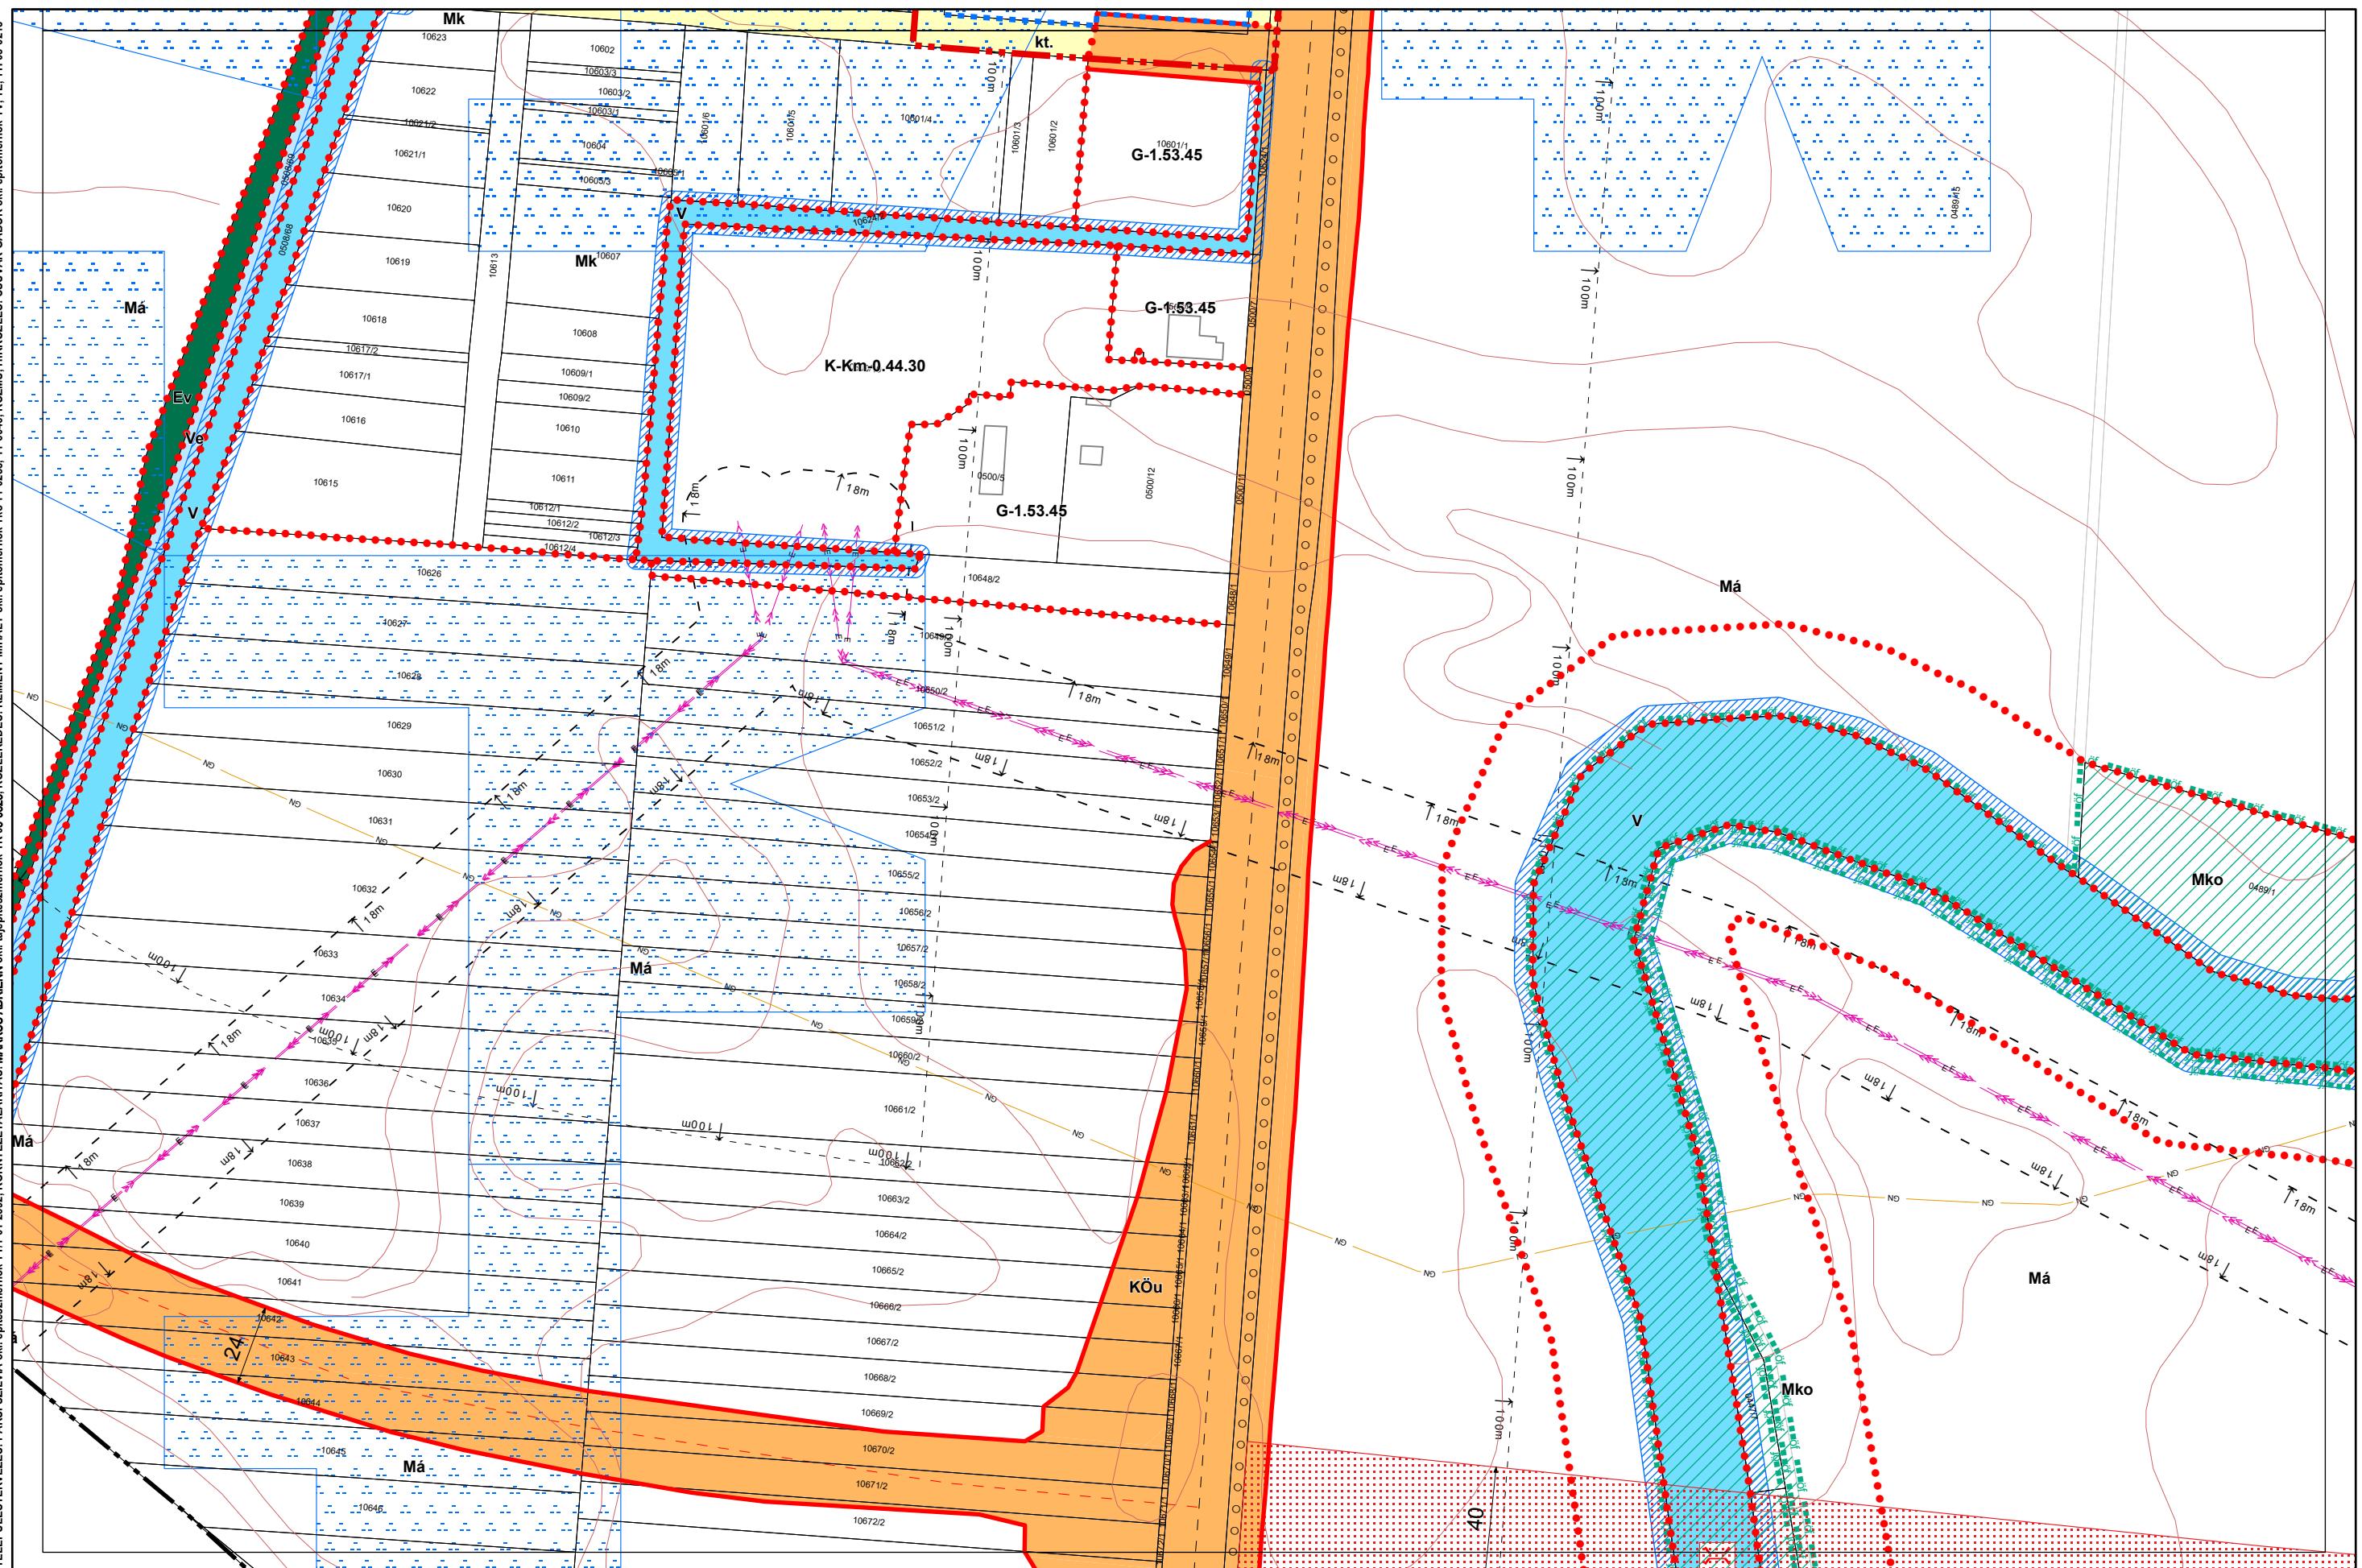


## 1. melléklet a 13/2020. (IX. 29.) önkormányzati rendelethez

15/2021. (X. 22.), 2/2022. (I. 28.), 14/2022. (X. 27.) és .../2024. (....) önkormányzati rendelettel módosított tervlap

Készült az állami alapadatszolgáltatás felhasználásával

**4. Kalocsa Város Külterületi Szabályozási Terve M=1:4000, M=1:2000**


[1, 2, 3, 4, 6, 7, 8, 9, 10, 12, 13, 14, 15, 16, 17, 18, 19, 20, 21, 22, 23, 24, 26, 27, 28, 29, 30, 31, 32, 33, 34, 35, 36, 37, 38, 39, 40, 41, 42, 43, 44, 45, 46, 47, 48, 49, 50, 51, 52, 53, 54, 55, 8-3, 14-1, 37-3, 50-2, 50-4, 56-1, 56-3, 56-4, 57-1, 57-2, 57-4 számú tervlapok]

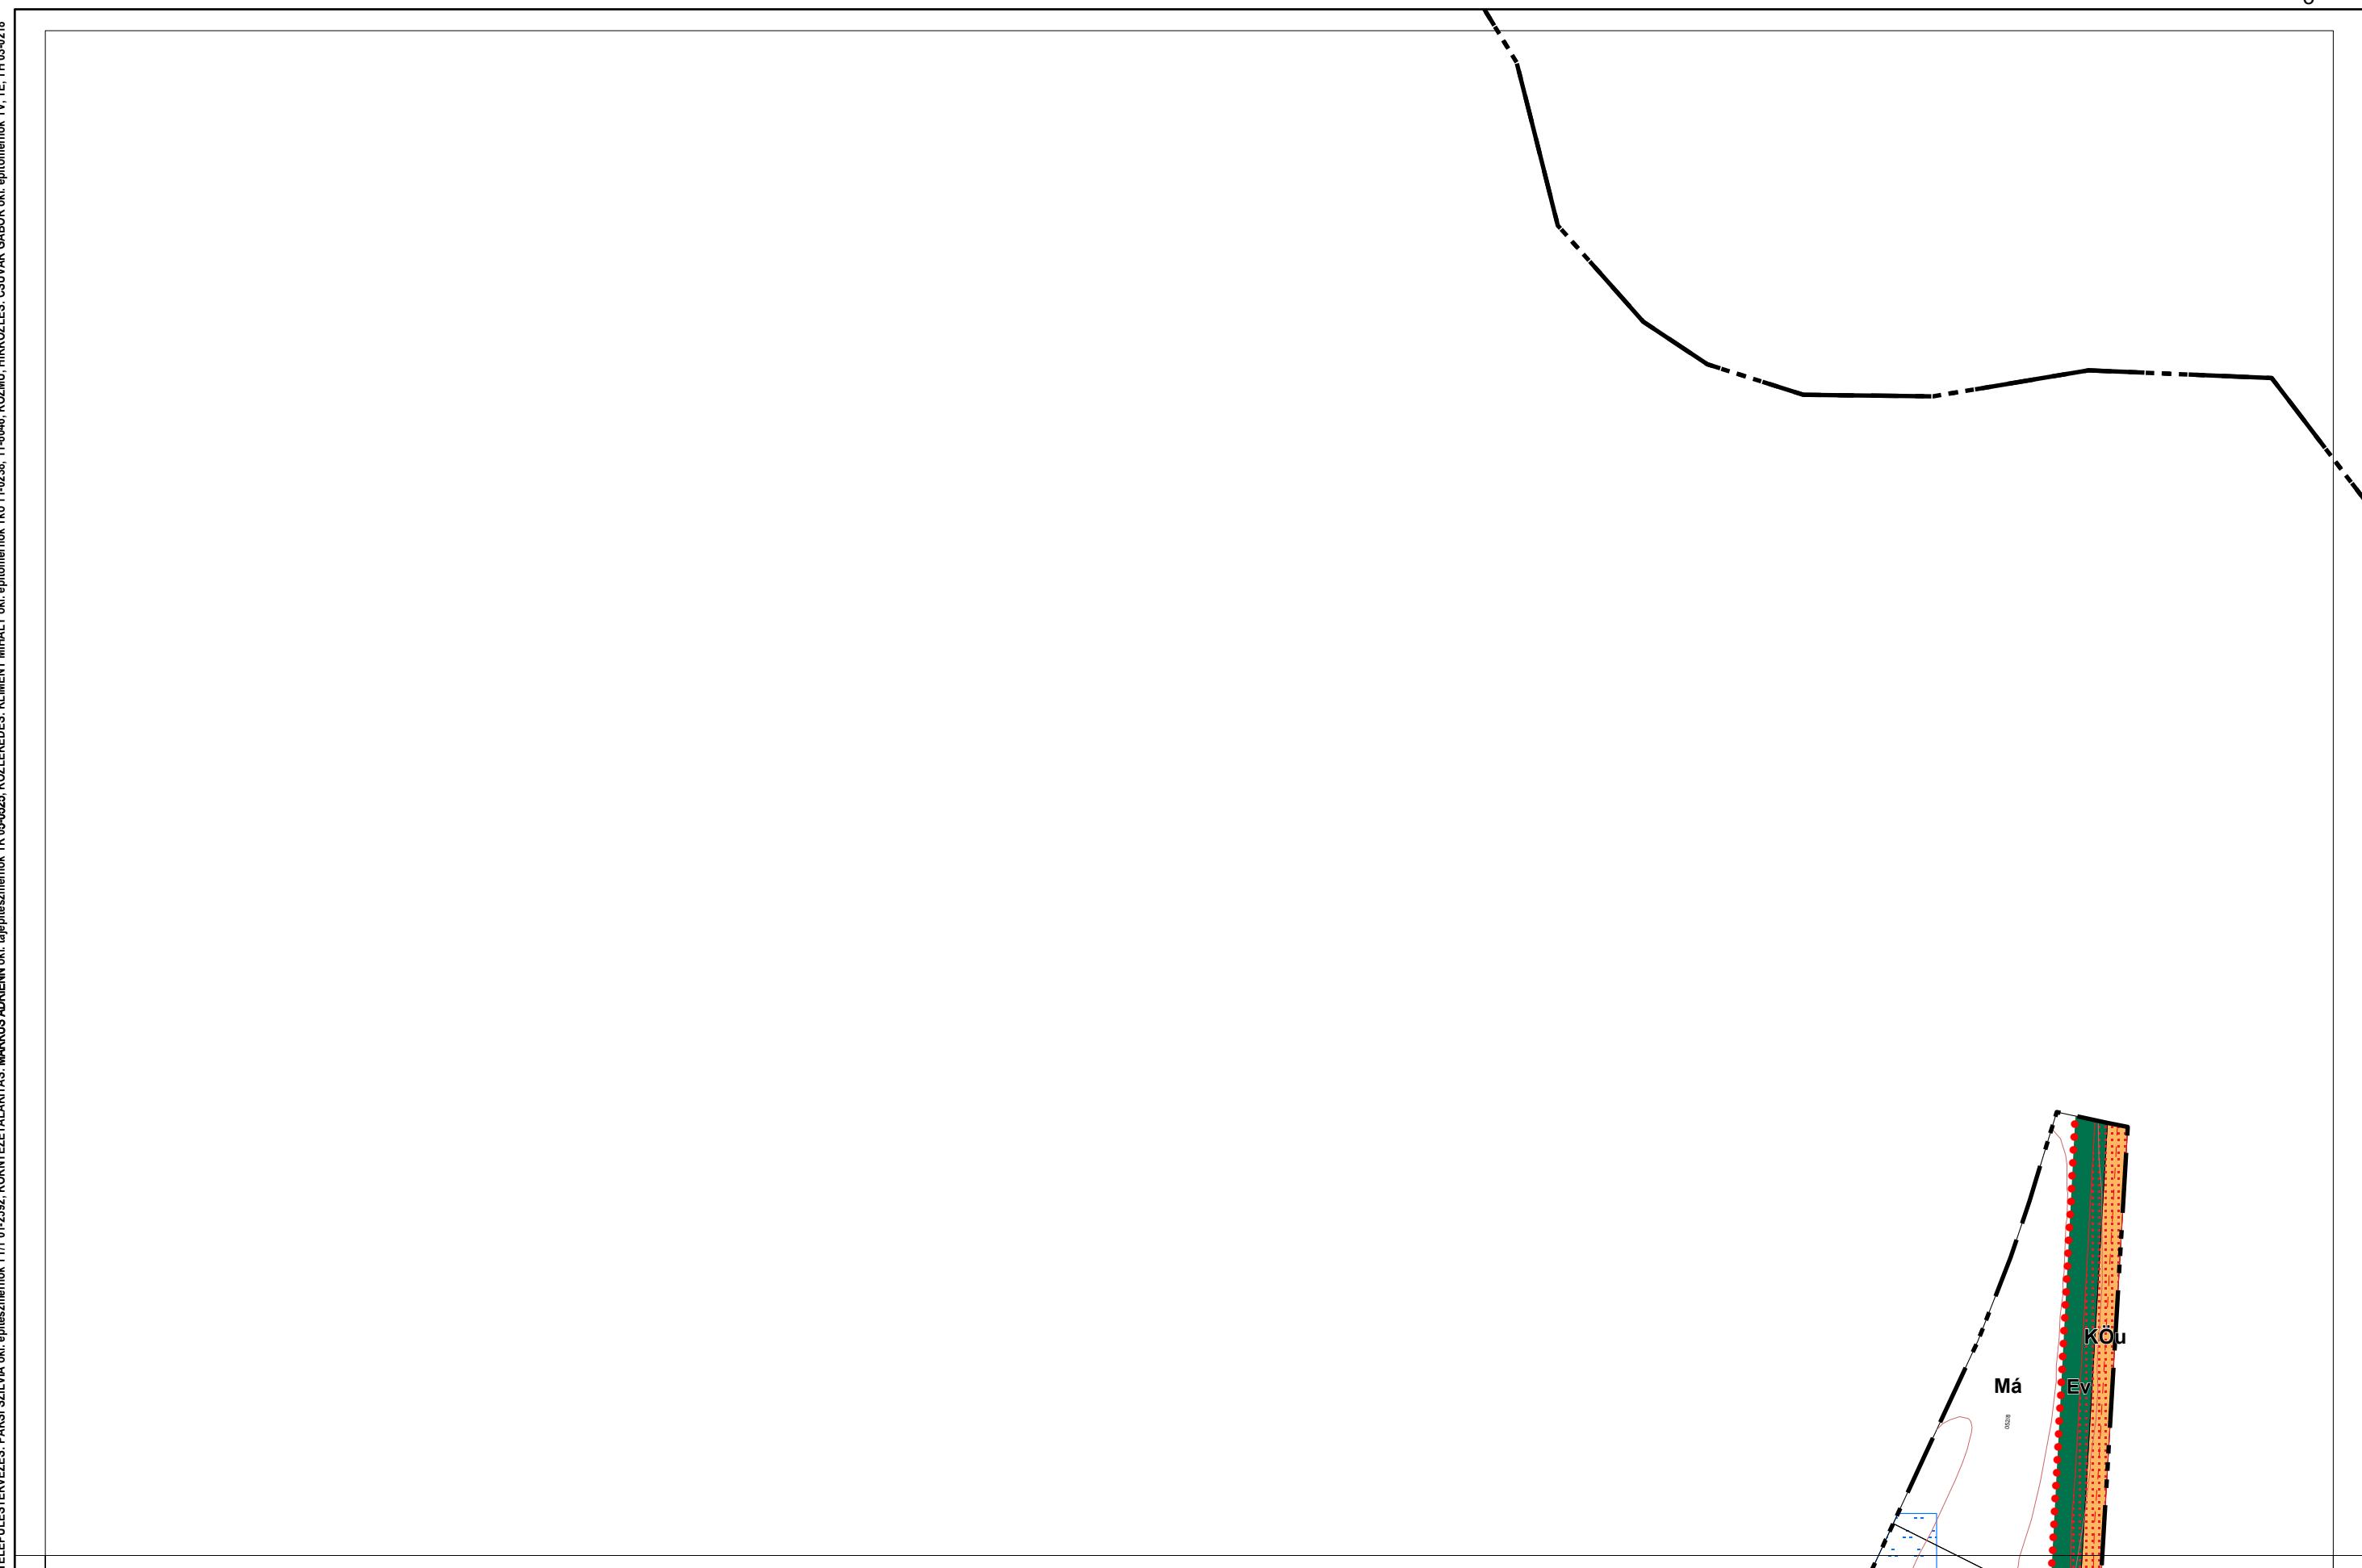

#### **1. melléklet a 13/2020. (IX. 29.) önkormányzati rendelethez**

14/2022. (X. 27.), .../2024. (....) önkormányzati rendelettel módosított tervlap

Készült az állami alapadatszolgáltatás felhasználásával

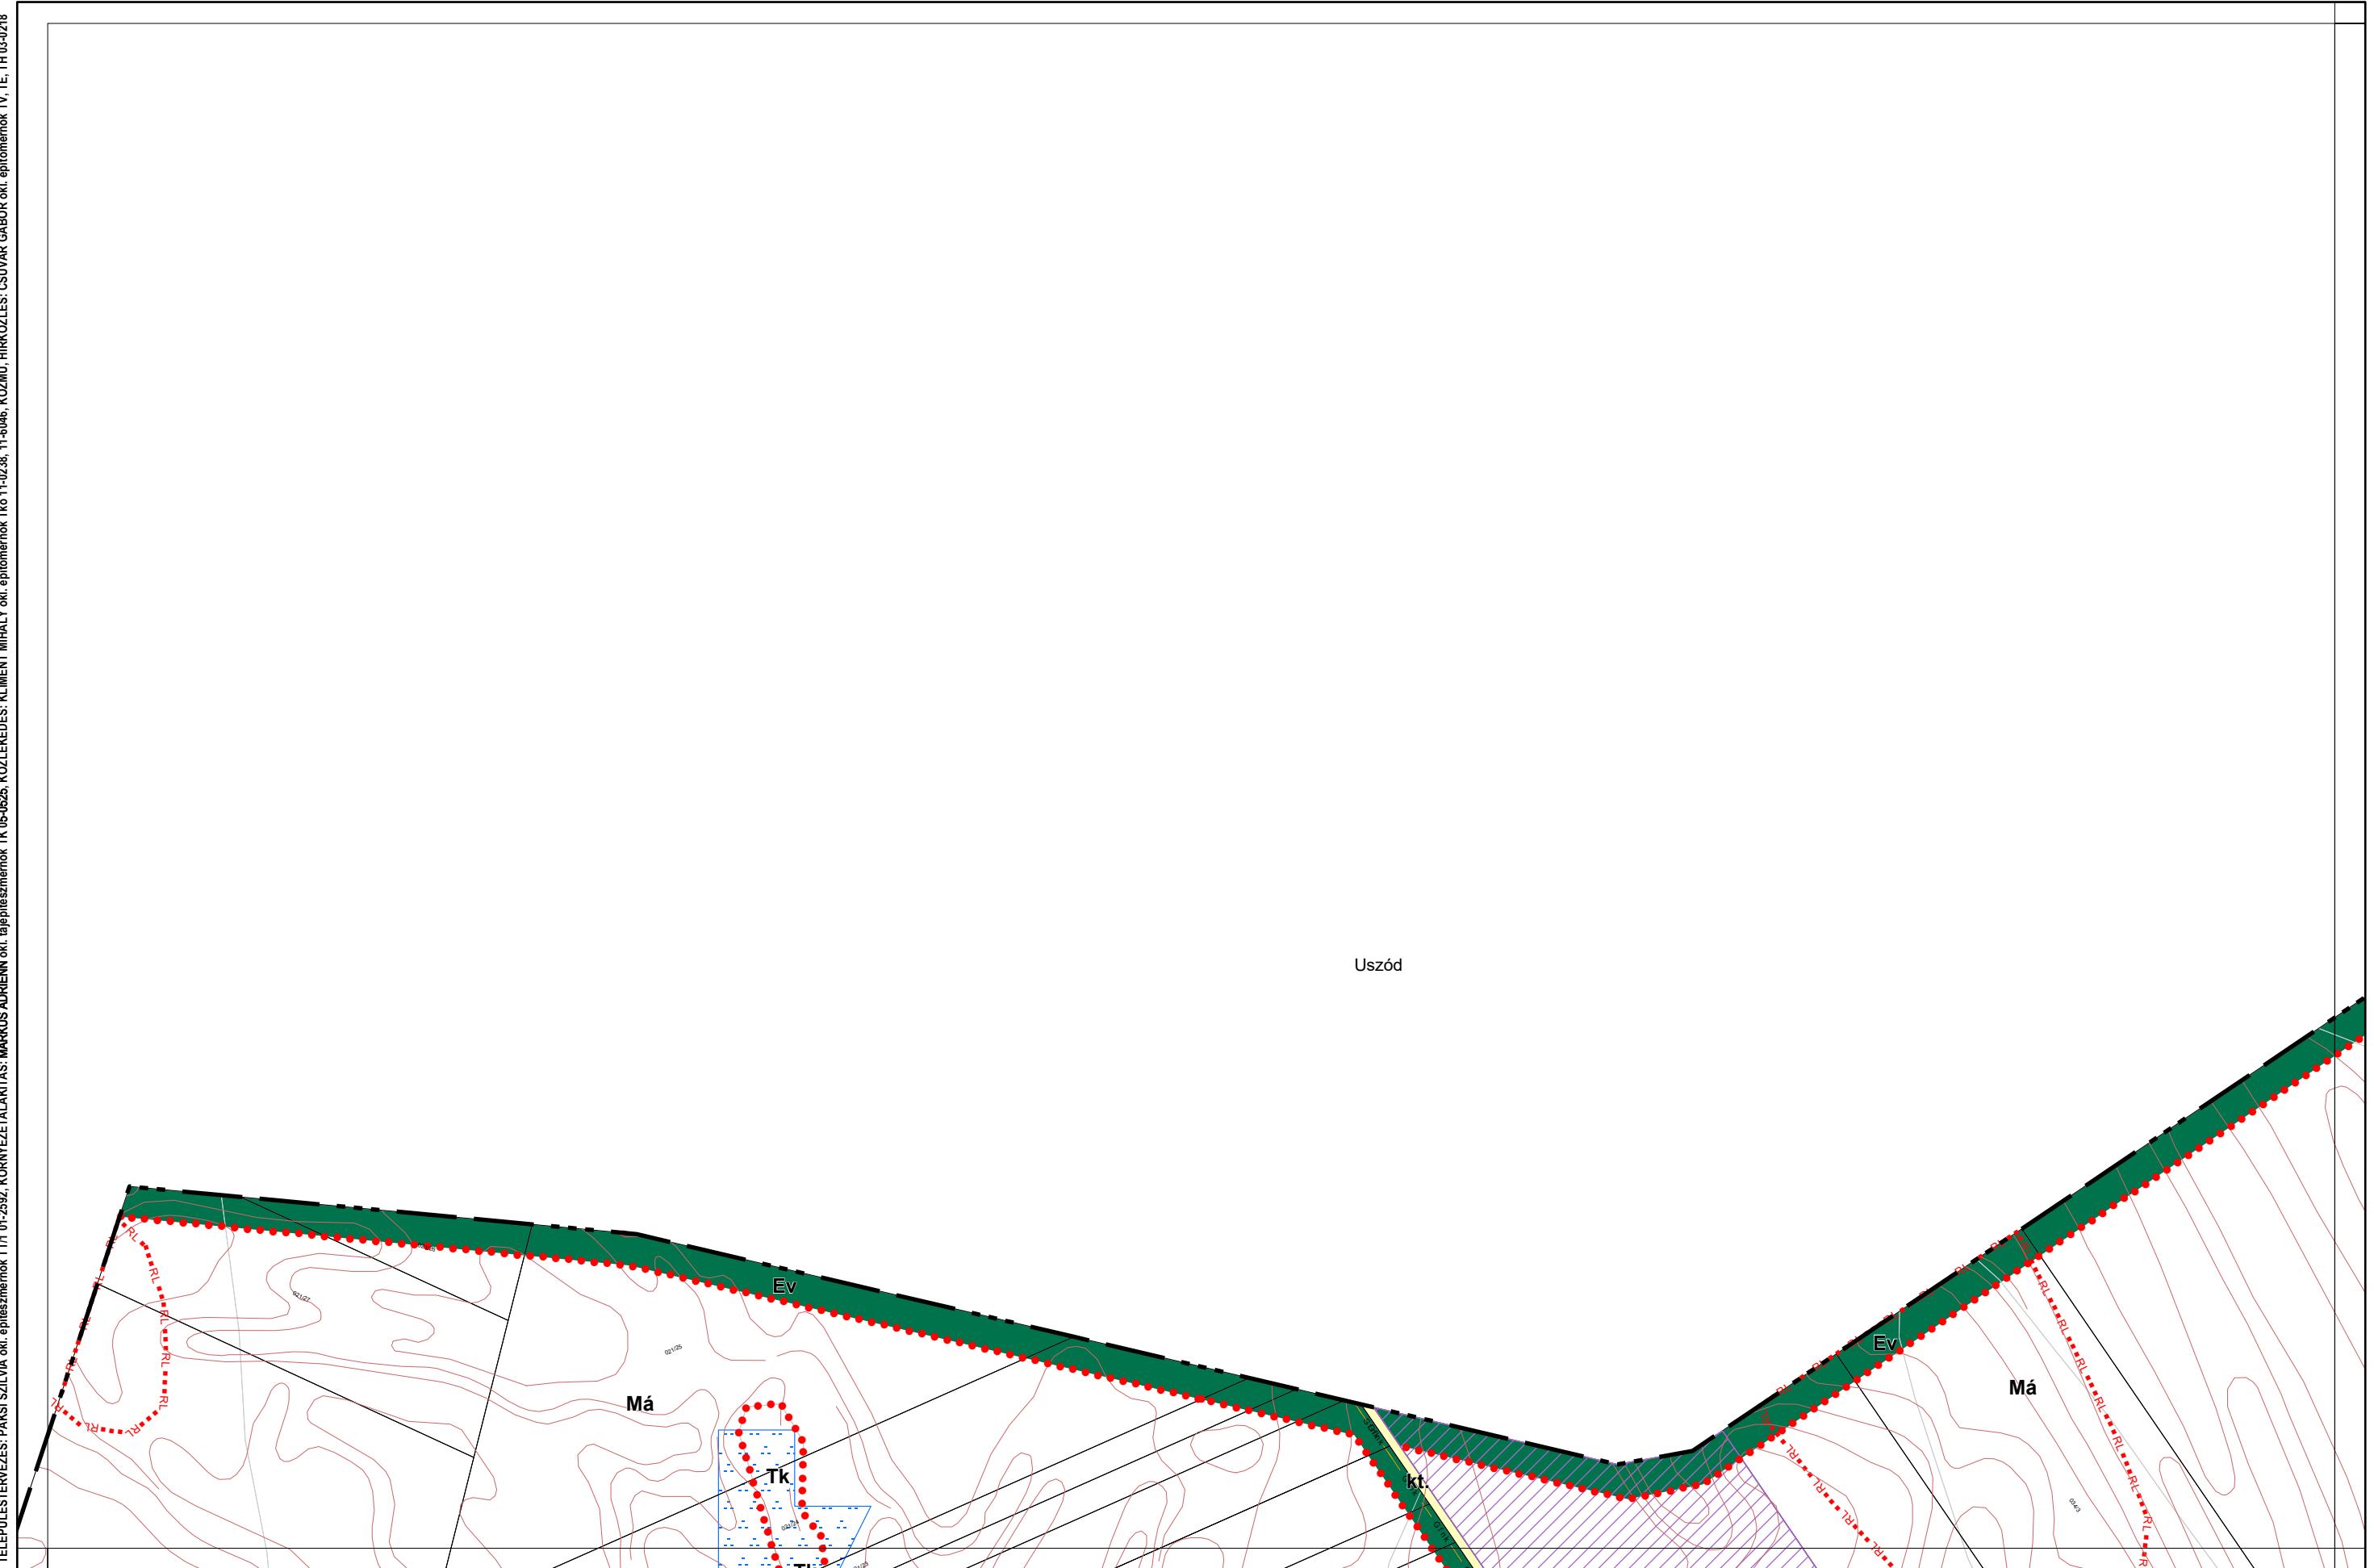


1. melléklet a 13/2020. (IX. 29.) önkormányzati rendelethez

14/2022. (X. 27.), .../2024. (....) önkormányzati rendelettel módosított tervlap

Készült az állami alapadatszolgáltatás felhasználásával

**Kalocsa Város Külterületi Szabályozási Terve M=1:400**


TELEPÜLETTERVÉZS: PAKSI SZLIVÁK okt., építészmérnök TTf/ 01-2592, KÖRNYEZETALAKÍTÁS: MARKUS ADRIENN okt., tár. építészmérnök TKt 05-0625, KOZLEKEDÉS: KLEMENT MHÁLY okt., építőmérnök TKt 11-0238, 11-6046, KÖZMŰ, HIRKOZLÉS: CSUVÁR GABOR okt., építőmérnök TV, TE, TH 03-42218

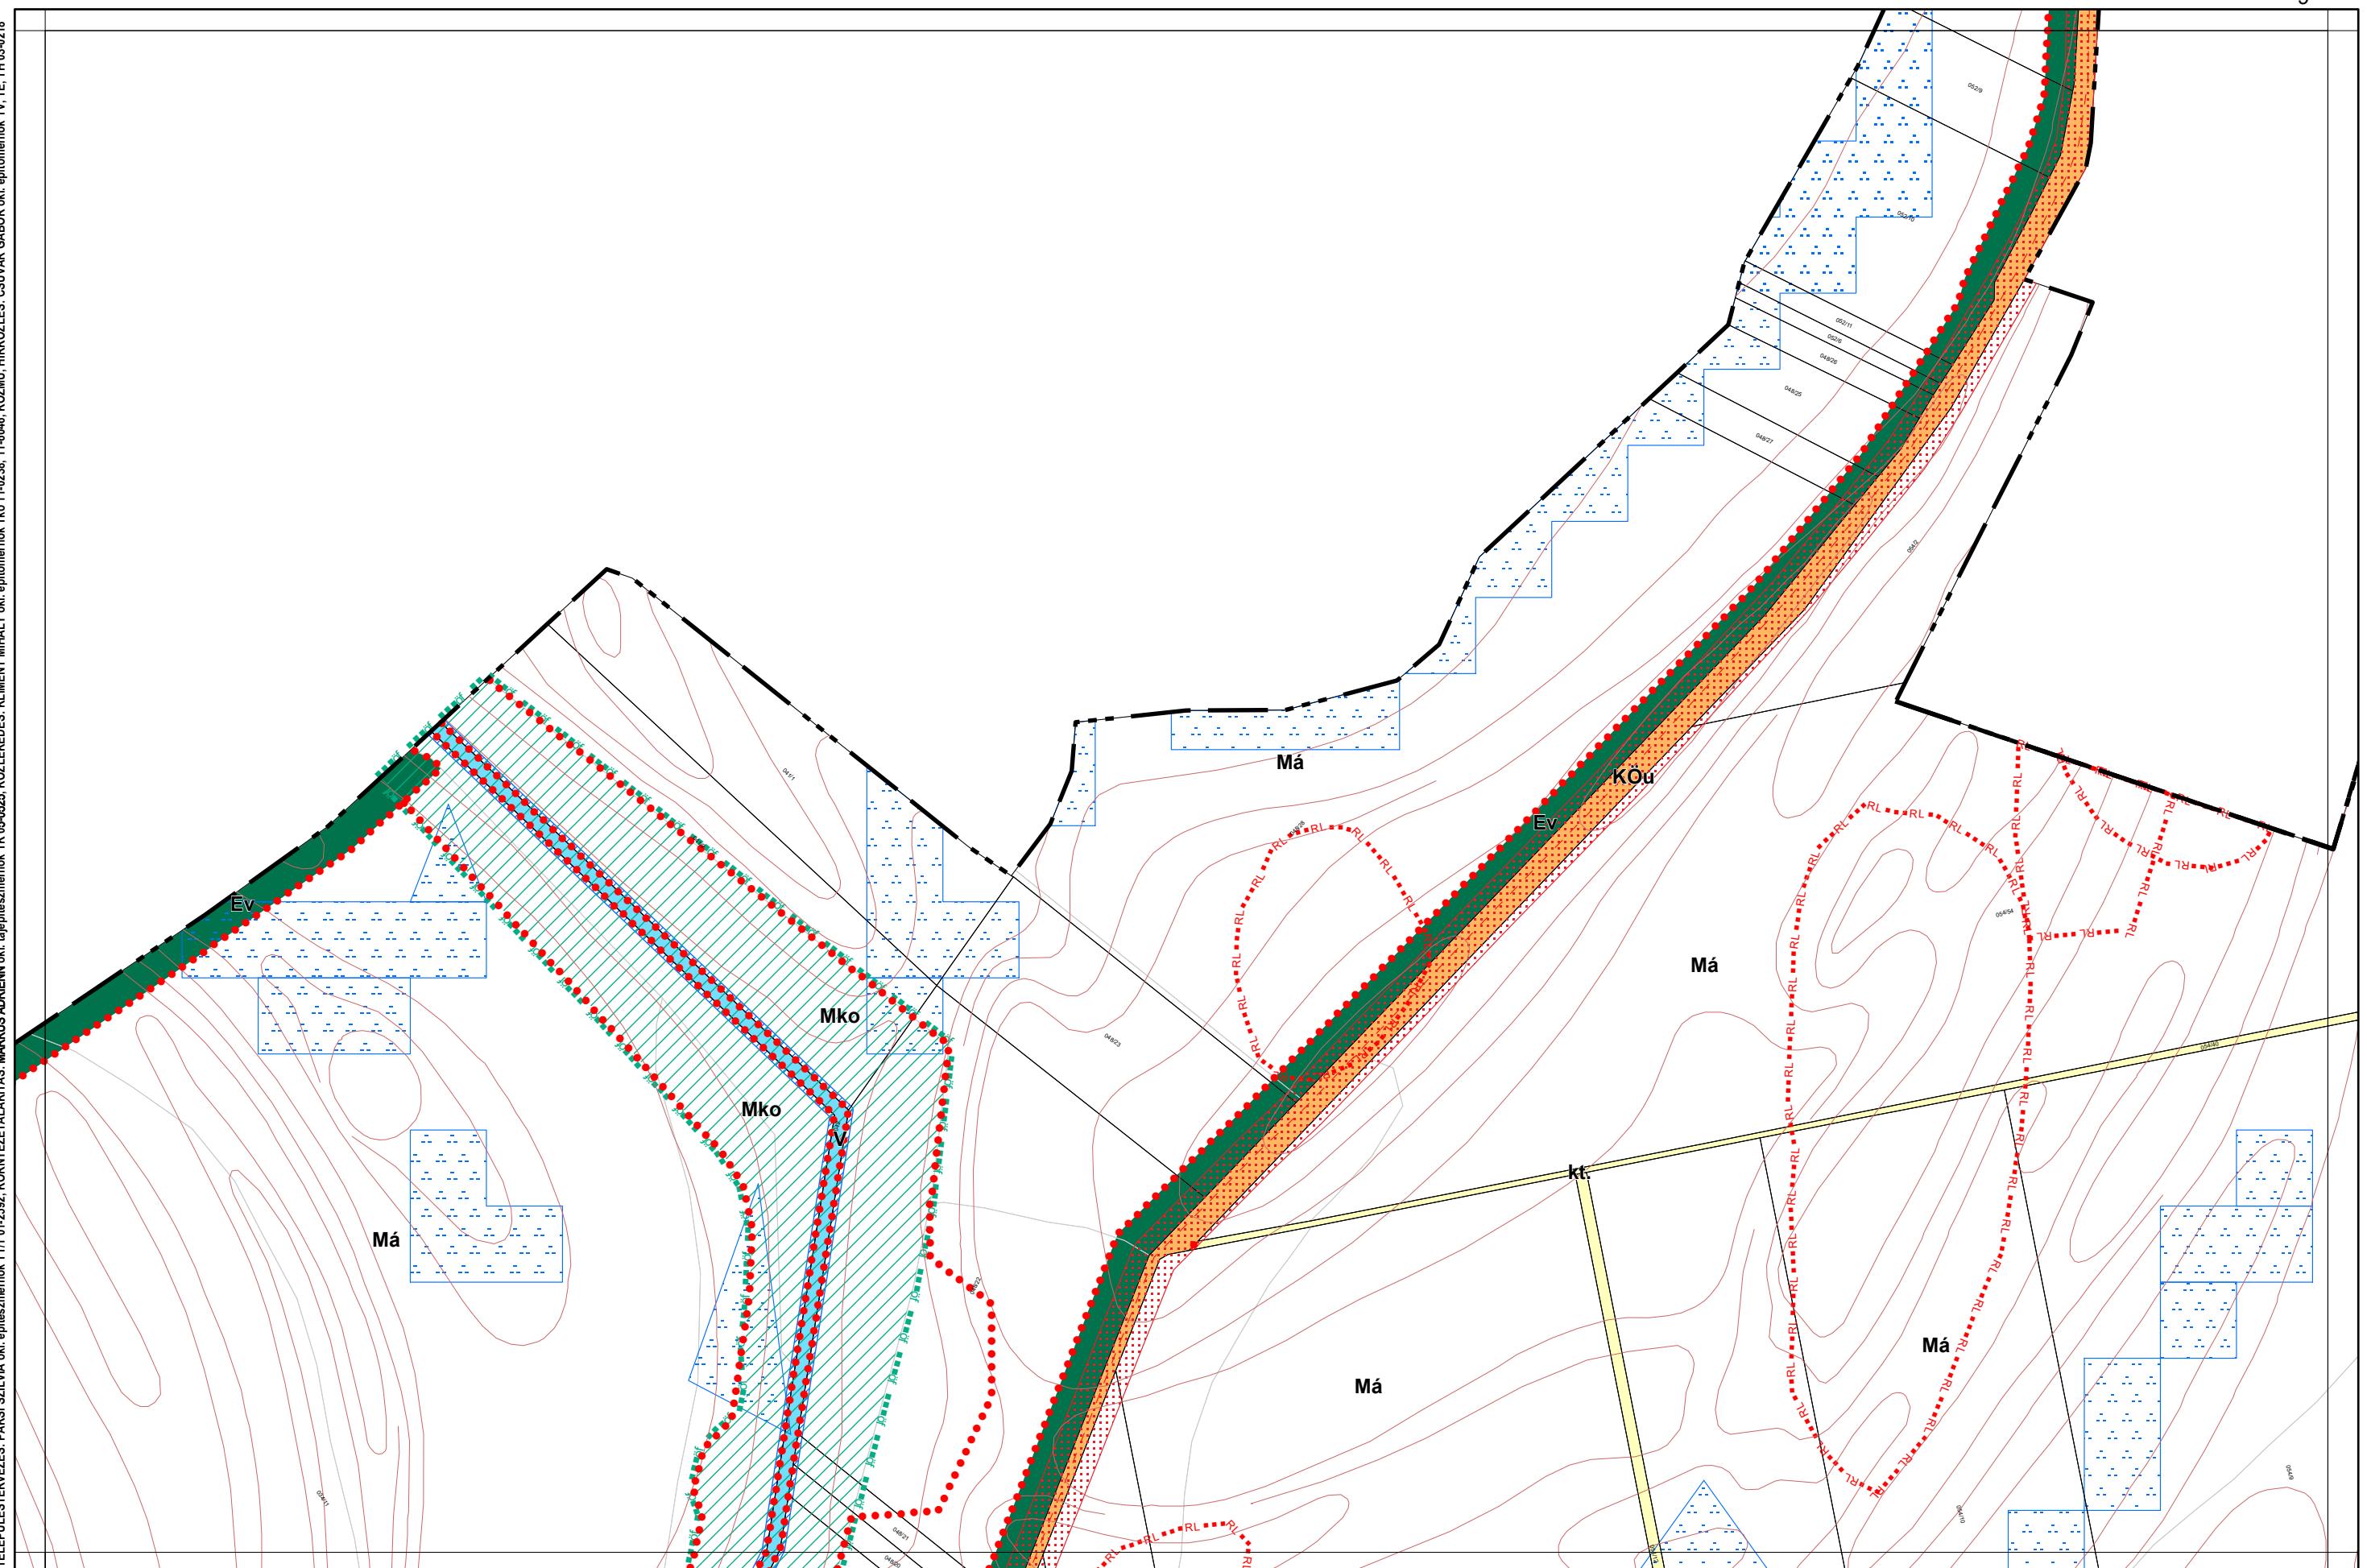

## **1. melléklet a 13/2020. (IX. 29.) önkormányzati rendelethez**

14/2022. (X. 27.), .../2024. (....) önkormányzati rendelettel módosított tervlap

Készült az állami alapadatszolgáltatás felhasználásával

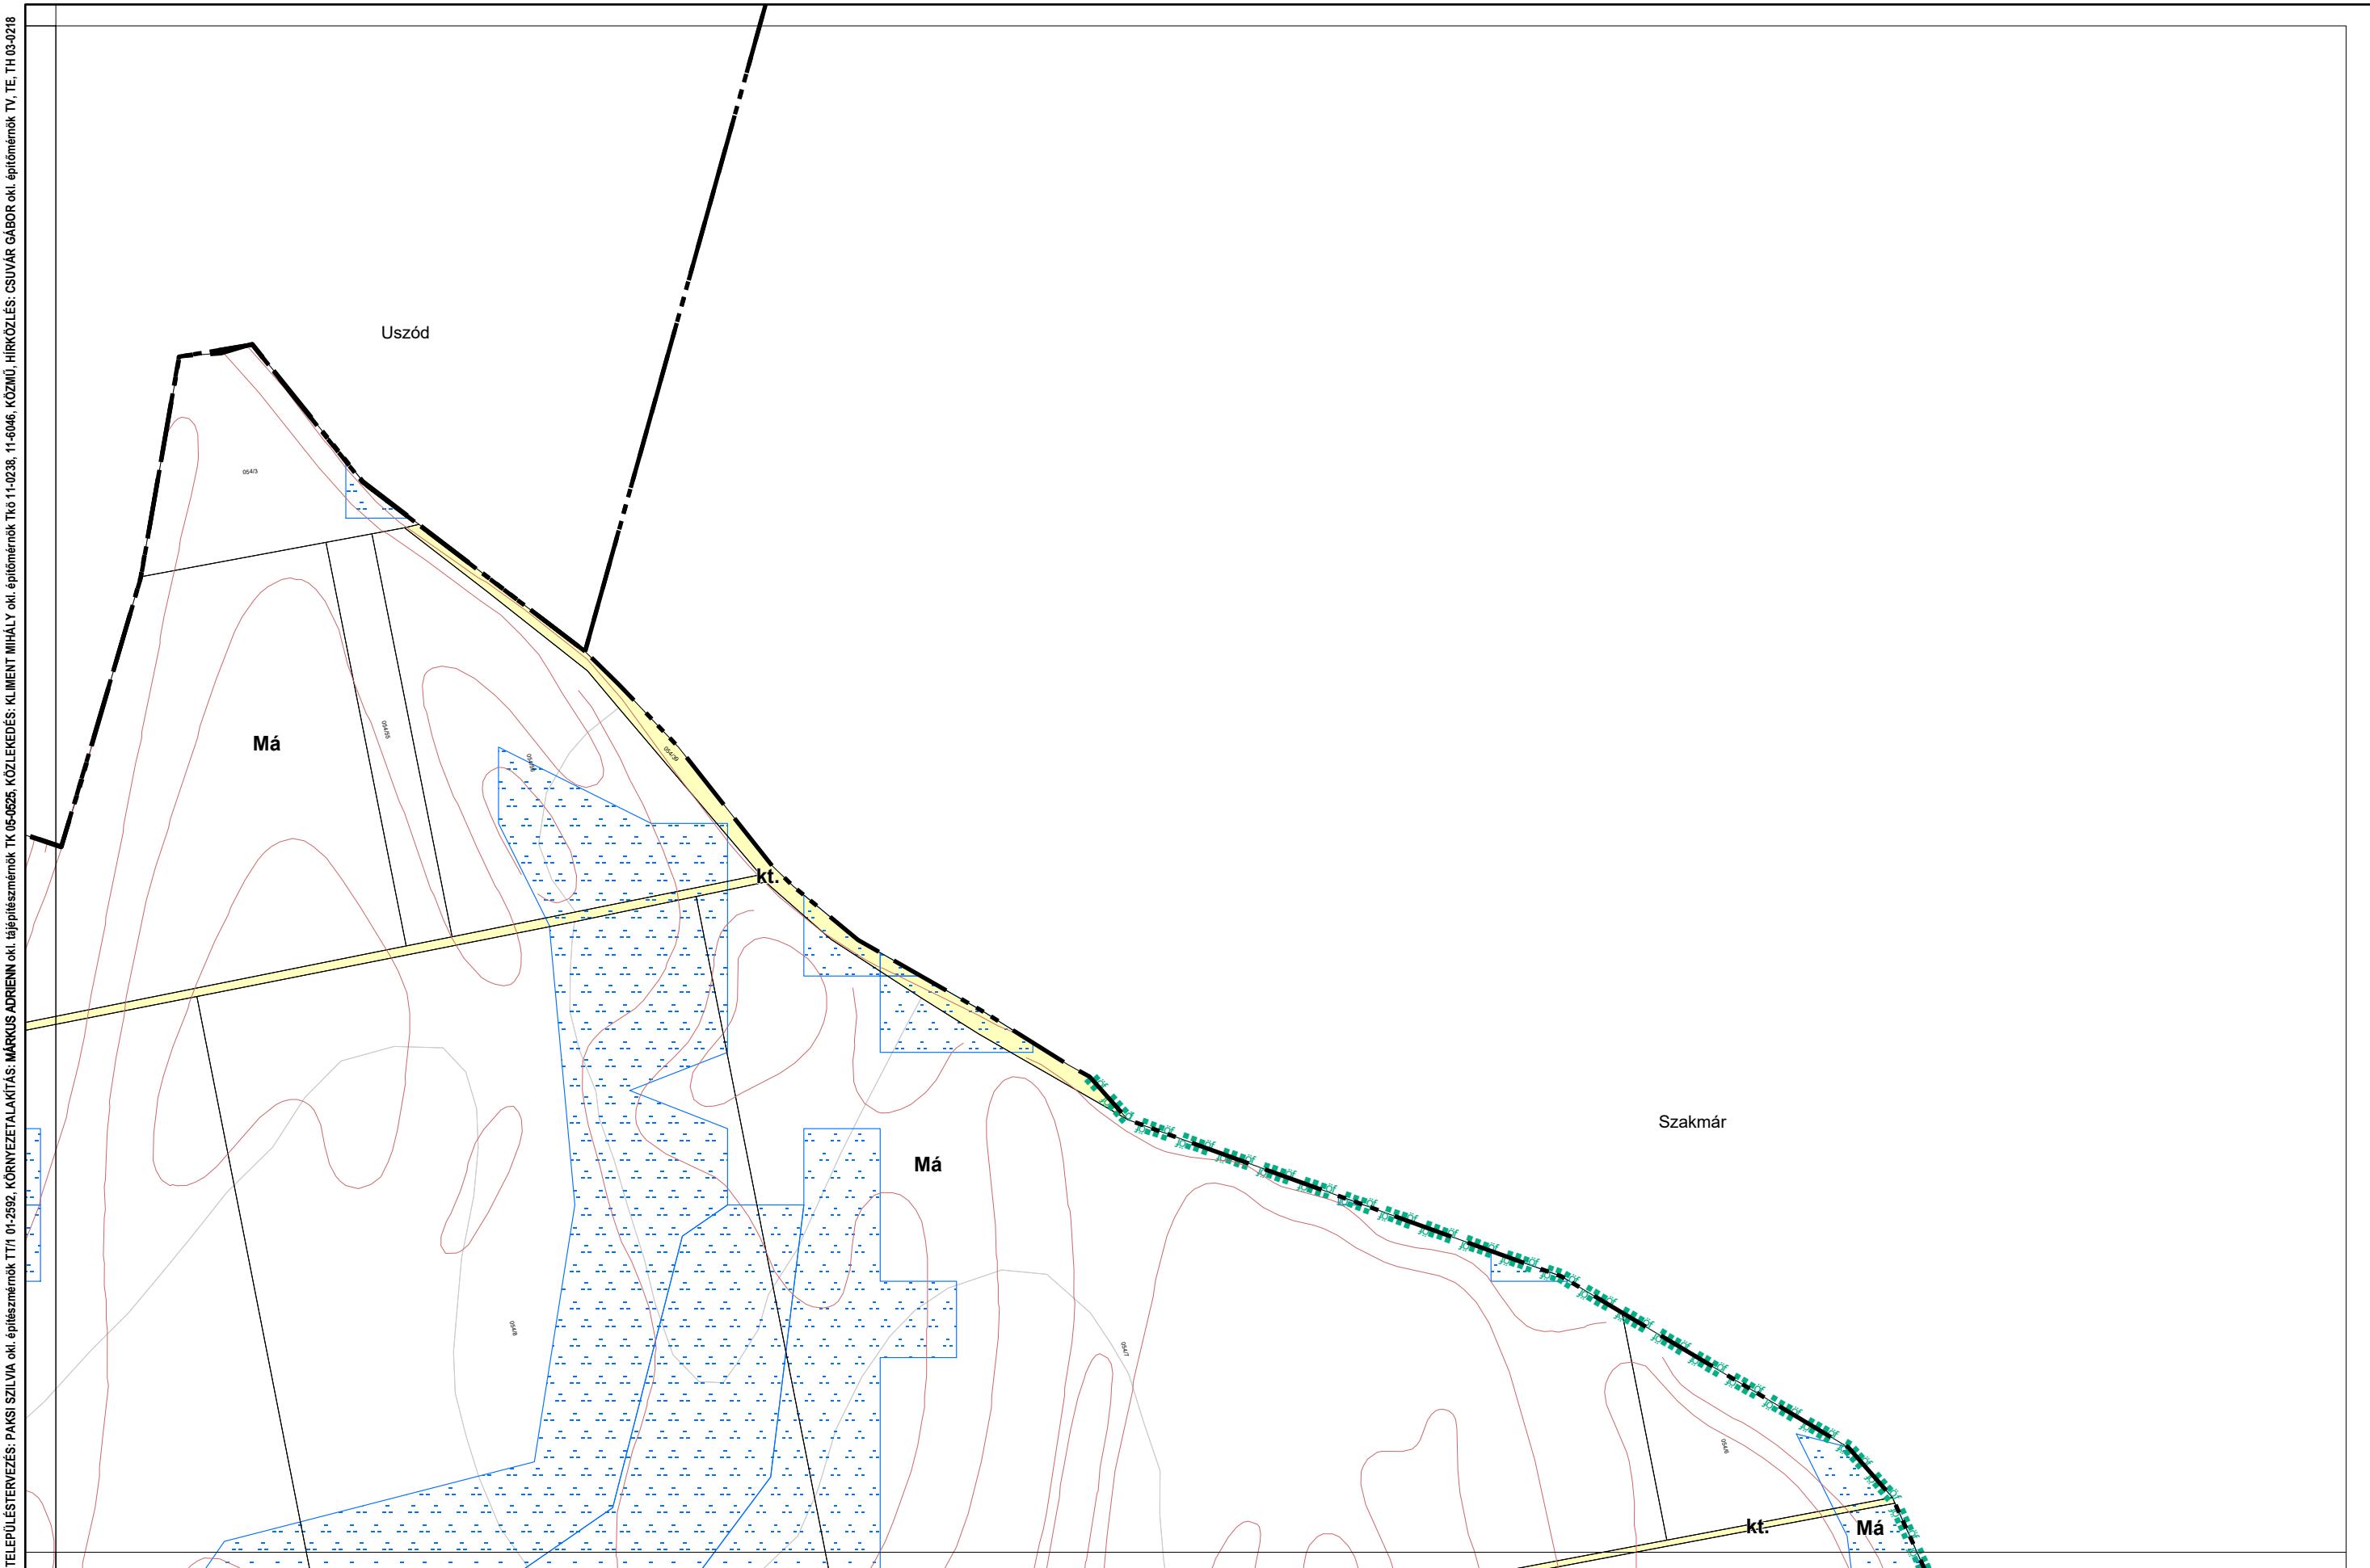


## **1. melléklet a 13/2020. (IX. 29.) önkormányzati rendelethez**

14/2022. (X. 27.), .../2024. (....) önkormányzati rendelettel módosított tervlap

Készült az állami alapadatszolgáltatás felhasználásával

0 100 200 400 m

TELEPÜLETTERVÉZÉS: PÁKSI SZILVIA okt. építőmérnök TT1/01-2592, KÖRNYEZETTALAKITÁS: MÁRKUS ADRIENN okt. építőmérnök TK 05-0525, KÖZMŰ HIRKÖZÉS: CSUVAR GABOR okt. építőmérnök TV, TE, TH 03-0218

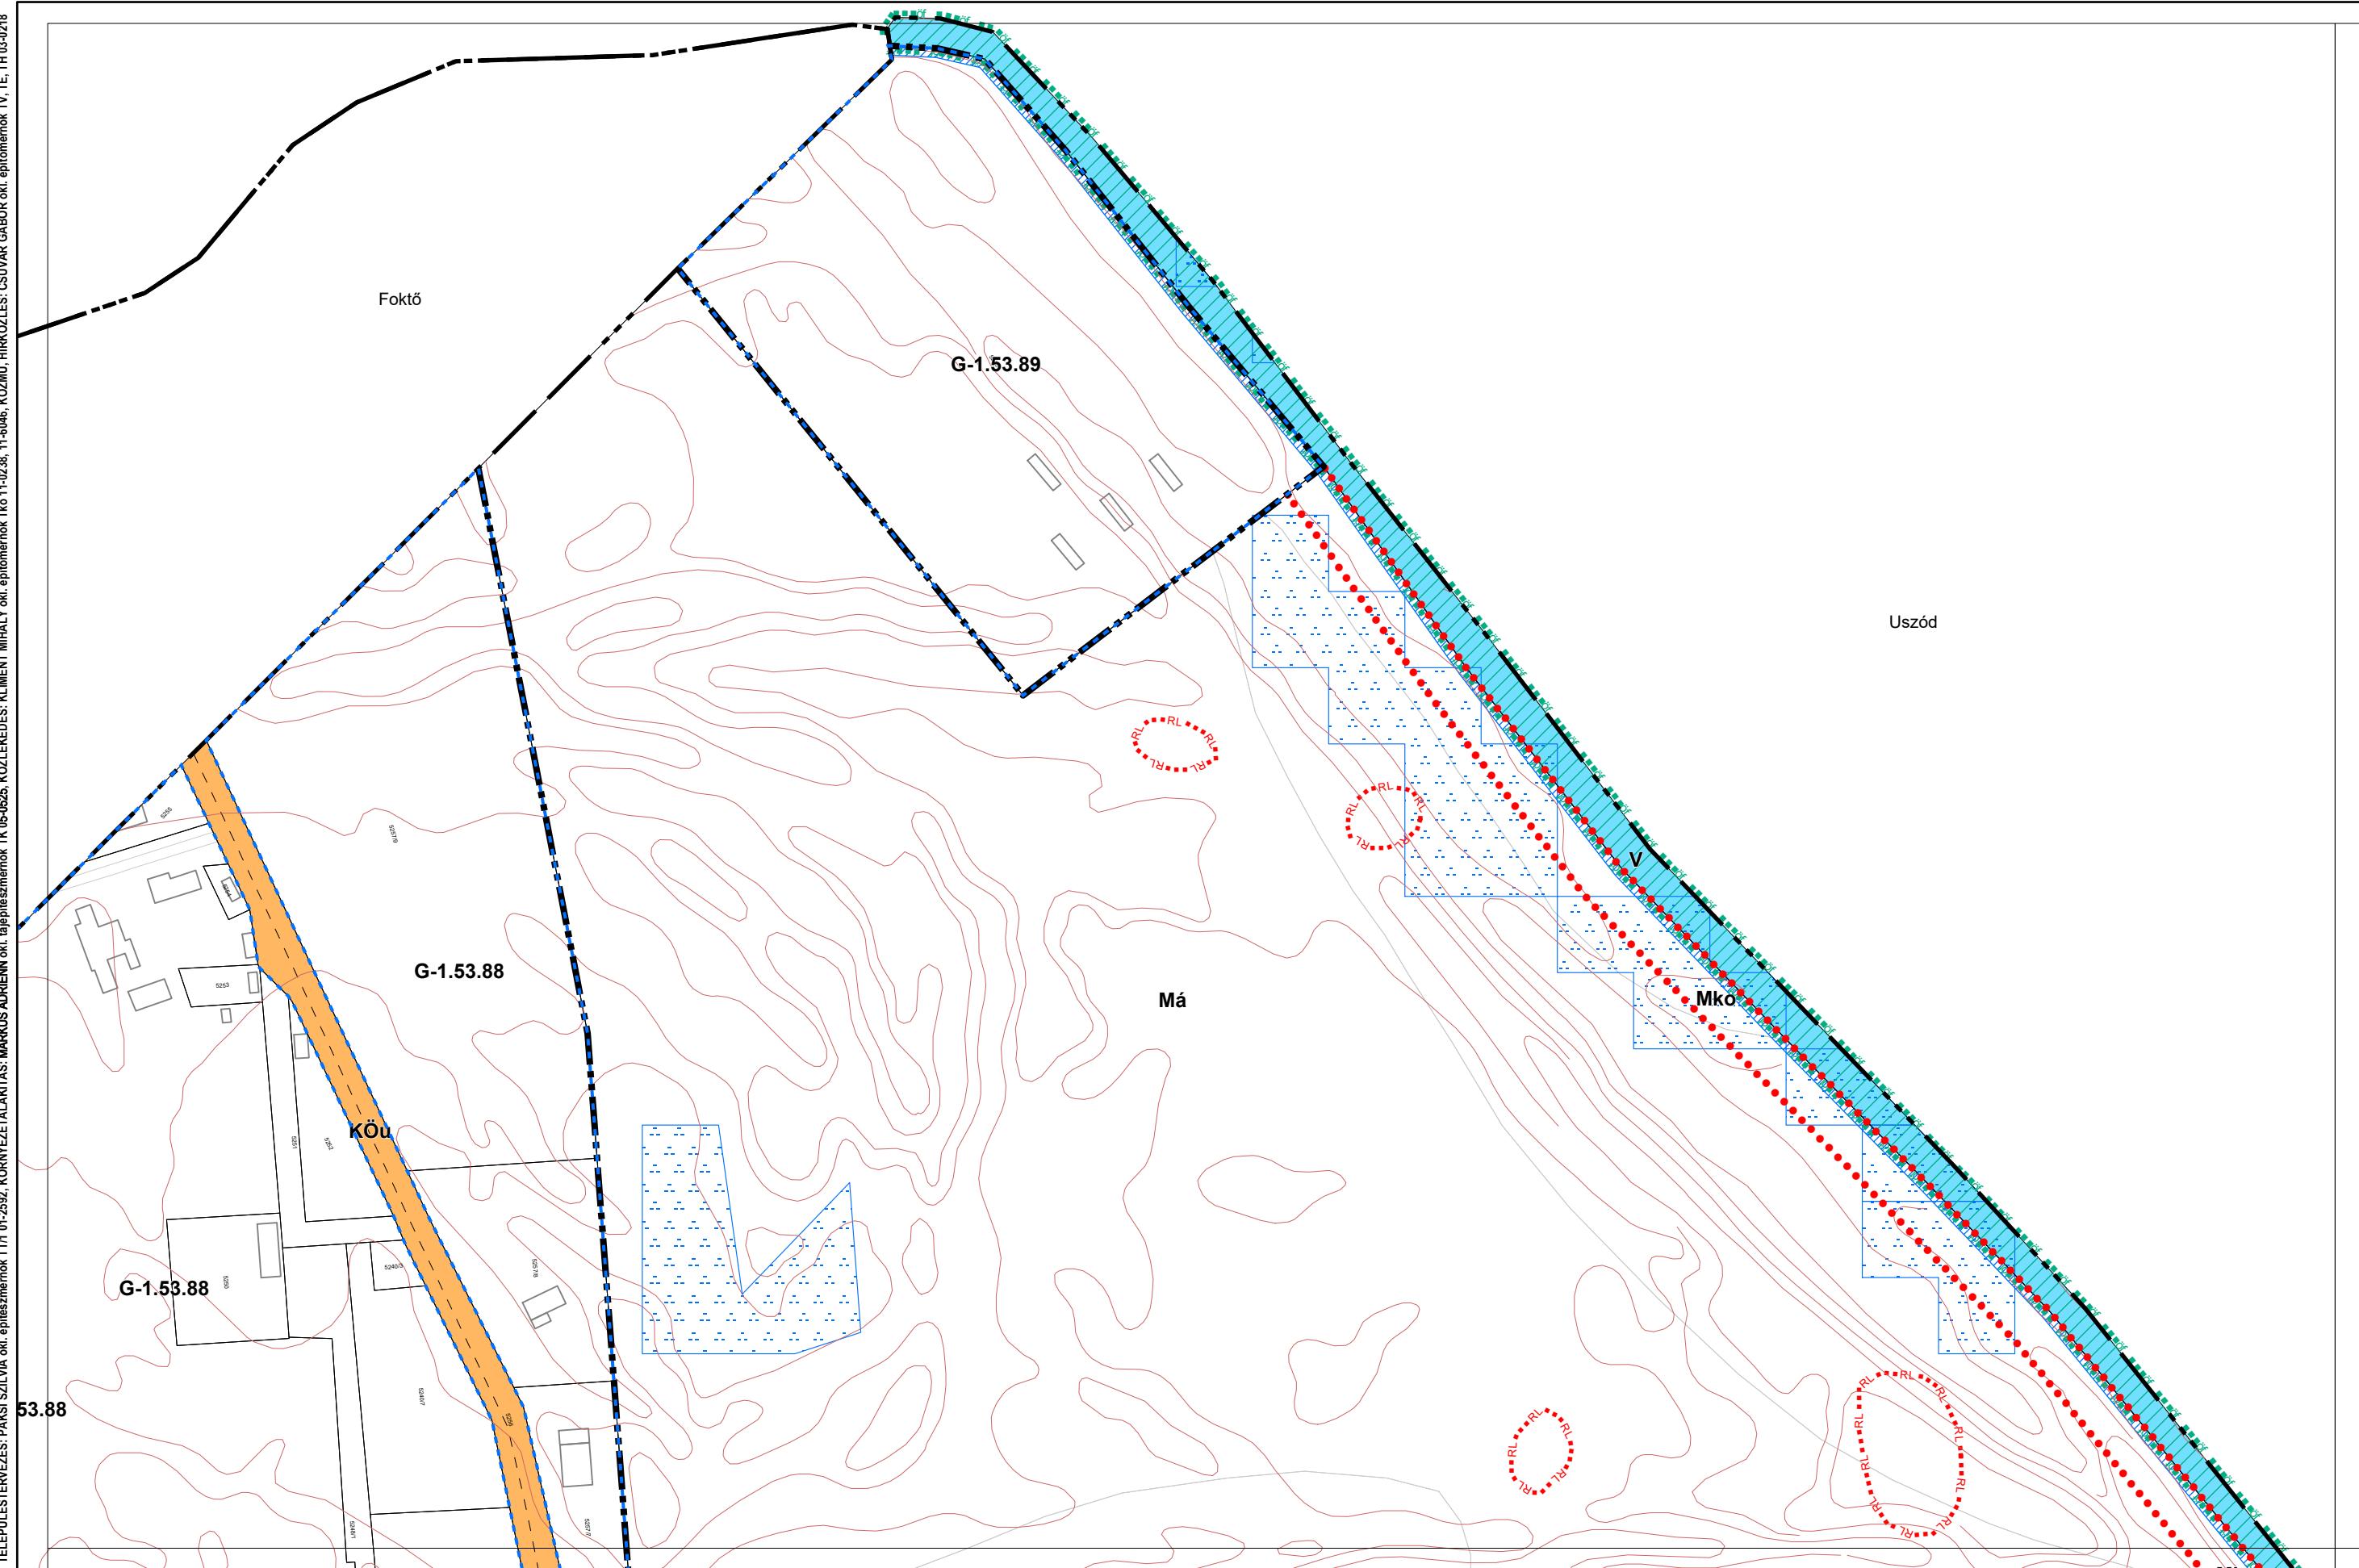


# Kalocsa Város Külterületi Szabályozási Terve M=1:4000

0 100 200 400 m

7 6 8  
13

TELEPÜLETTERVEZÉS: PÁKSI SZILVIA okt. építőszmémek TT1/01-2592, KÖRNYEZETTALAKITÁS: MÁRKUS ADRIENN okt. építőszmémek TK 05-0505, KÖZLEKEDESI: KÖLLEKEDESI: KLEMENT MIHÁLY okt. építőszmémek TK 11-0238, 11-6046, KÖZNÚ: HIRKÖZLÉS: CSUVAR GABOR okt. építőszmémek TV, TE, TH 03-0218

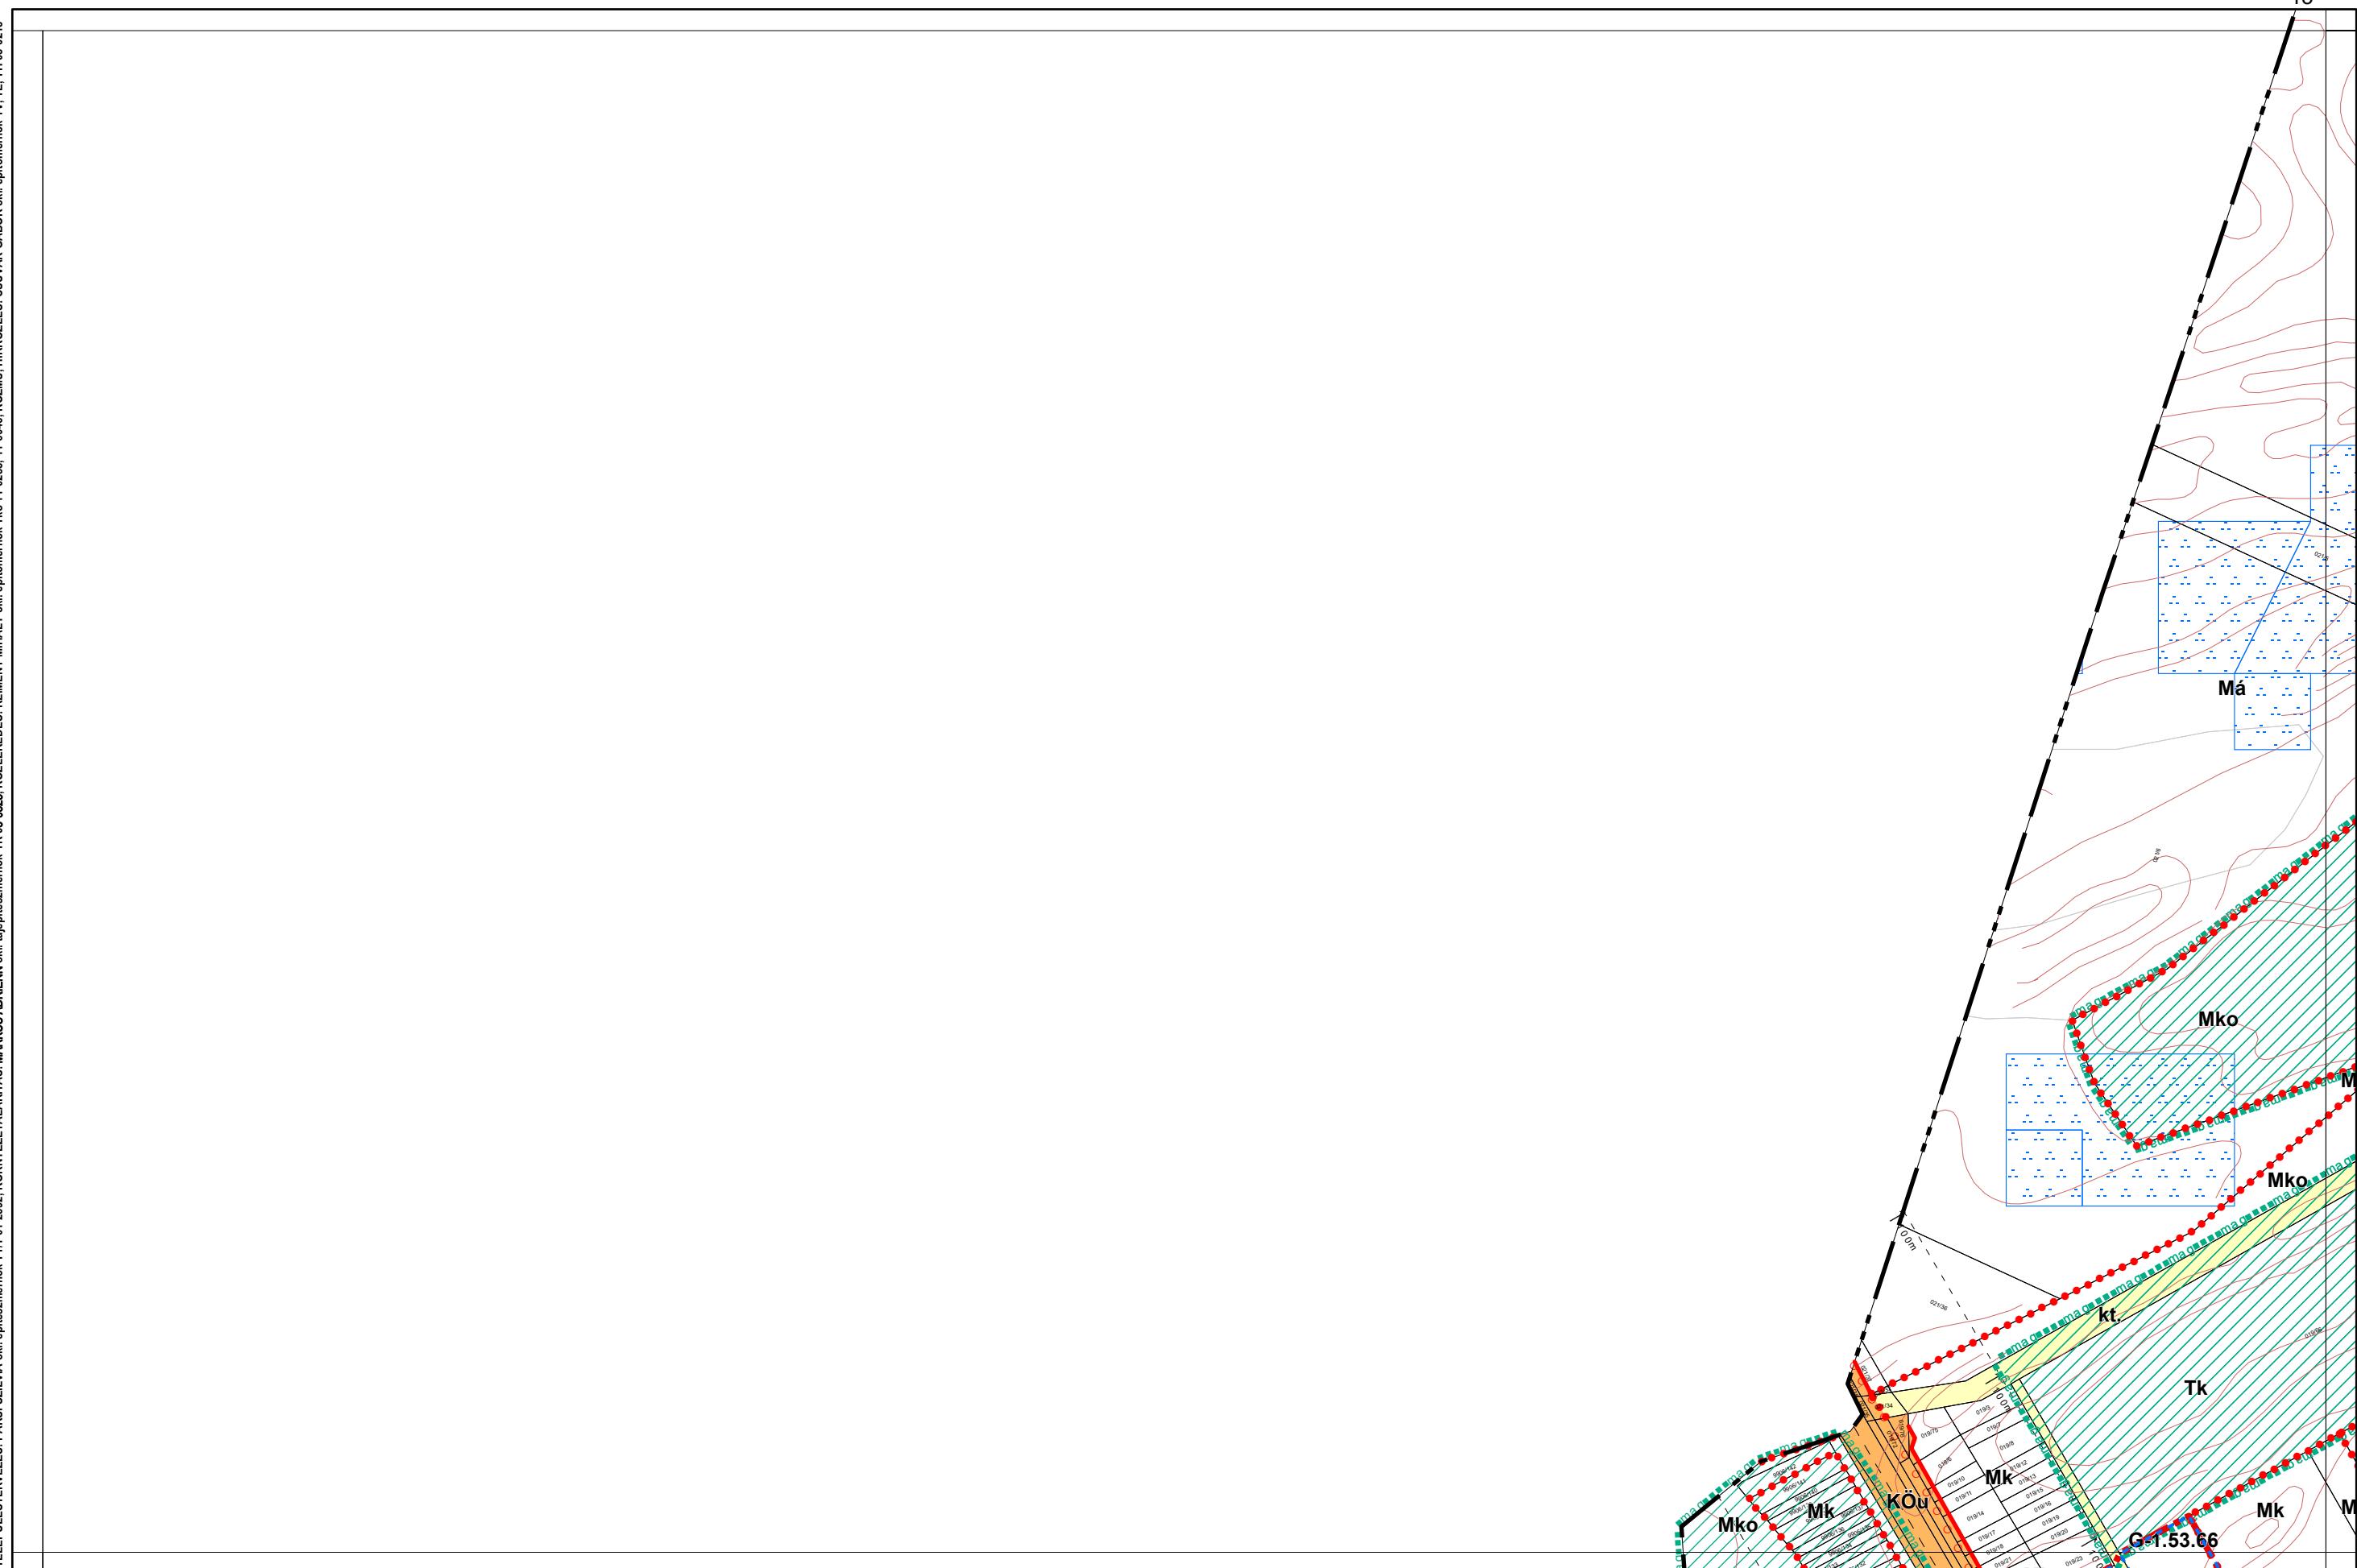


## 1. melléklet a 13/2020. (IX. 29.) önkormányzati rendeletehez

2/2022. (I. 28.), 14/2022. (X. 27.) és .../2024. (....) önkormányzati rendelettel módosított tervlap

Készült az állami alapadatszolgáltatás felhasználásával

**Kalocsa Város Külterületi Szabályozási Terve M=1:4000**

**TELEPÜLÉSTERVEZÉS; PAKSI SZILVÁI** okt. építésznevének TT-01-2502, KÖRNYEZETTALÁKTASÍTÁS; **MARKUS ADRIENN** okt. építésznevének TT-01-2502, KÖRNYEZETTALÁKTASÍTÁS; **KLIMENT MHÁLY** okt. építésznevének TT-05-0505, KÖZLEKEDÉS; **CSUVÁR GÁBOR** okt. építésznevének TV, TE, TH-03-0228, HIRKÖZLÉS; CSUVÁR GÁBOR okt. építésznevének Ttv-11-06046, KOZMÚ, HIRKÖZLÉS; CSEH LÁSZLÓ

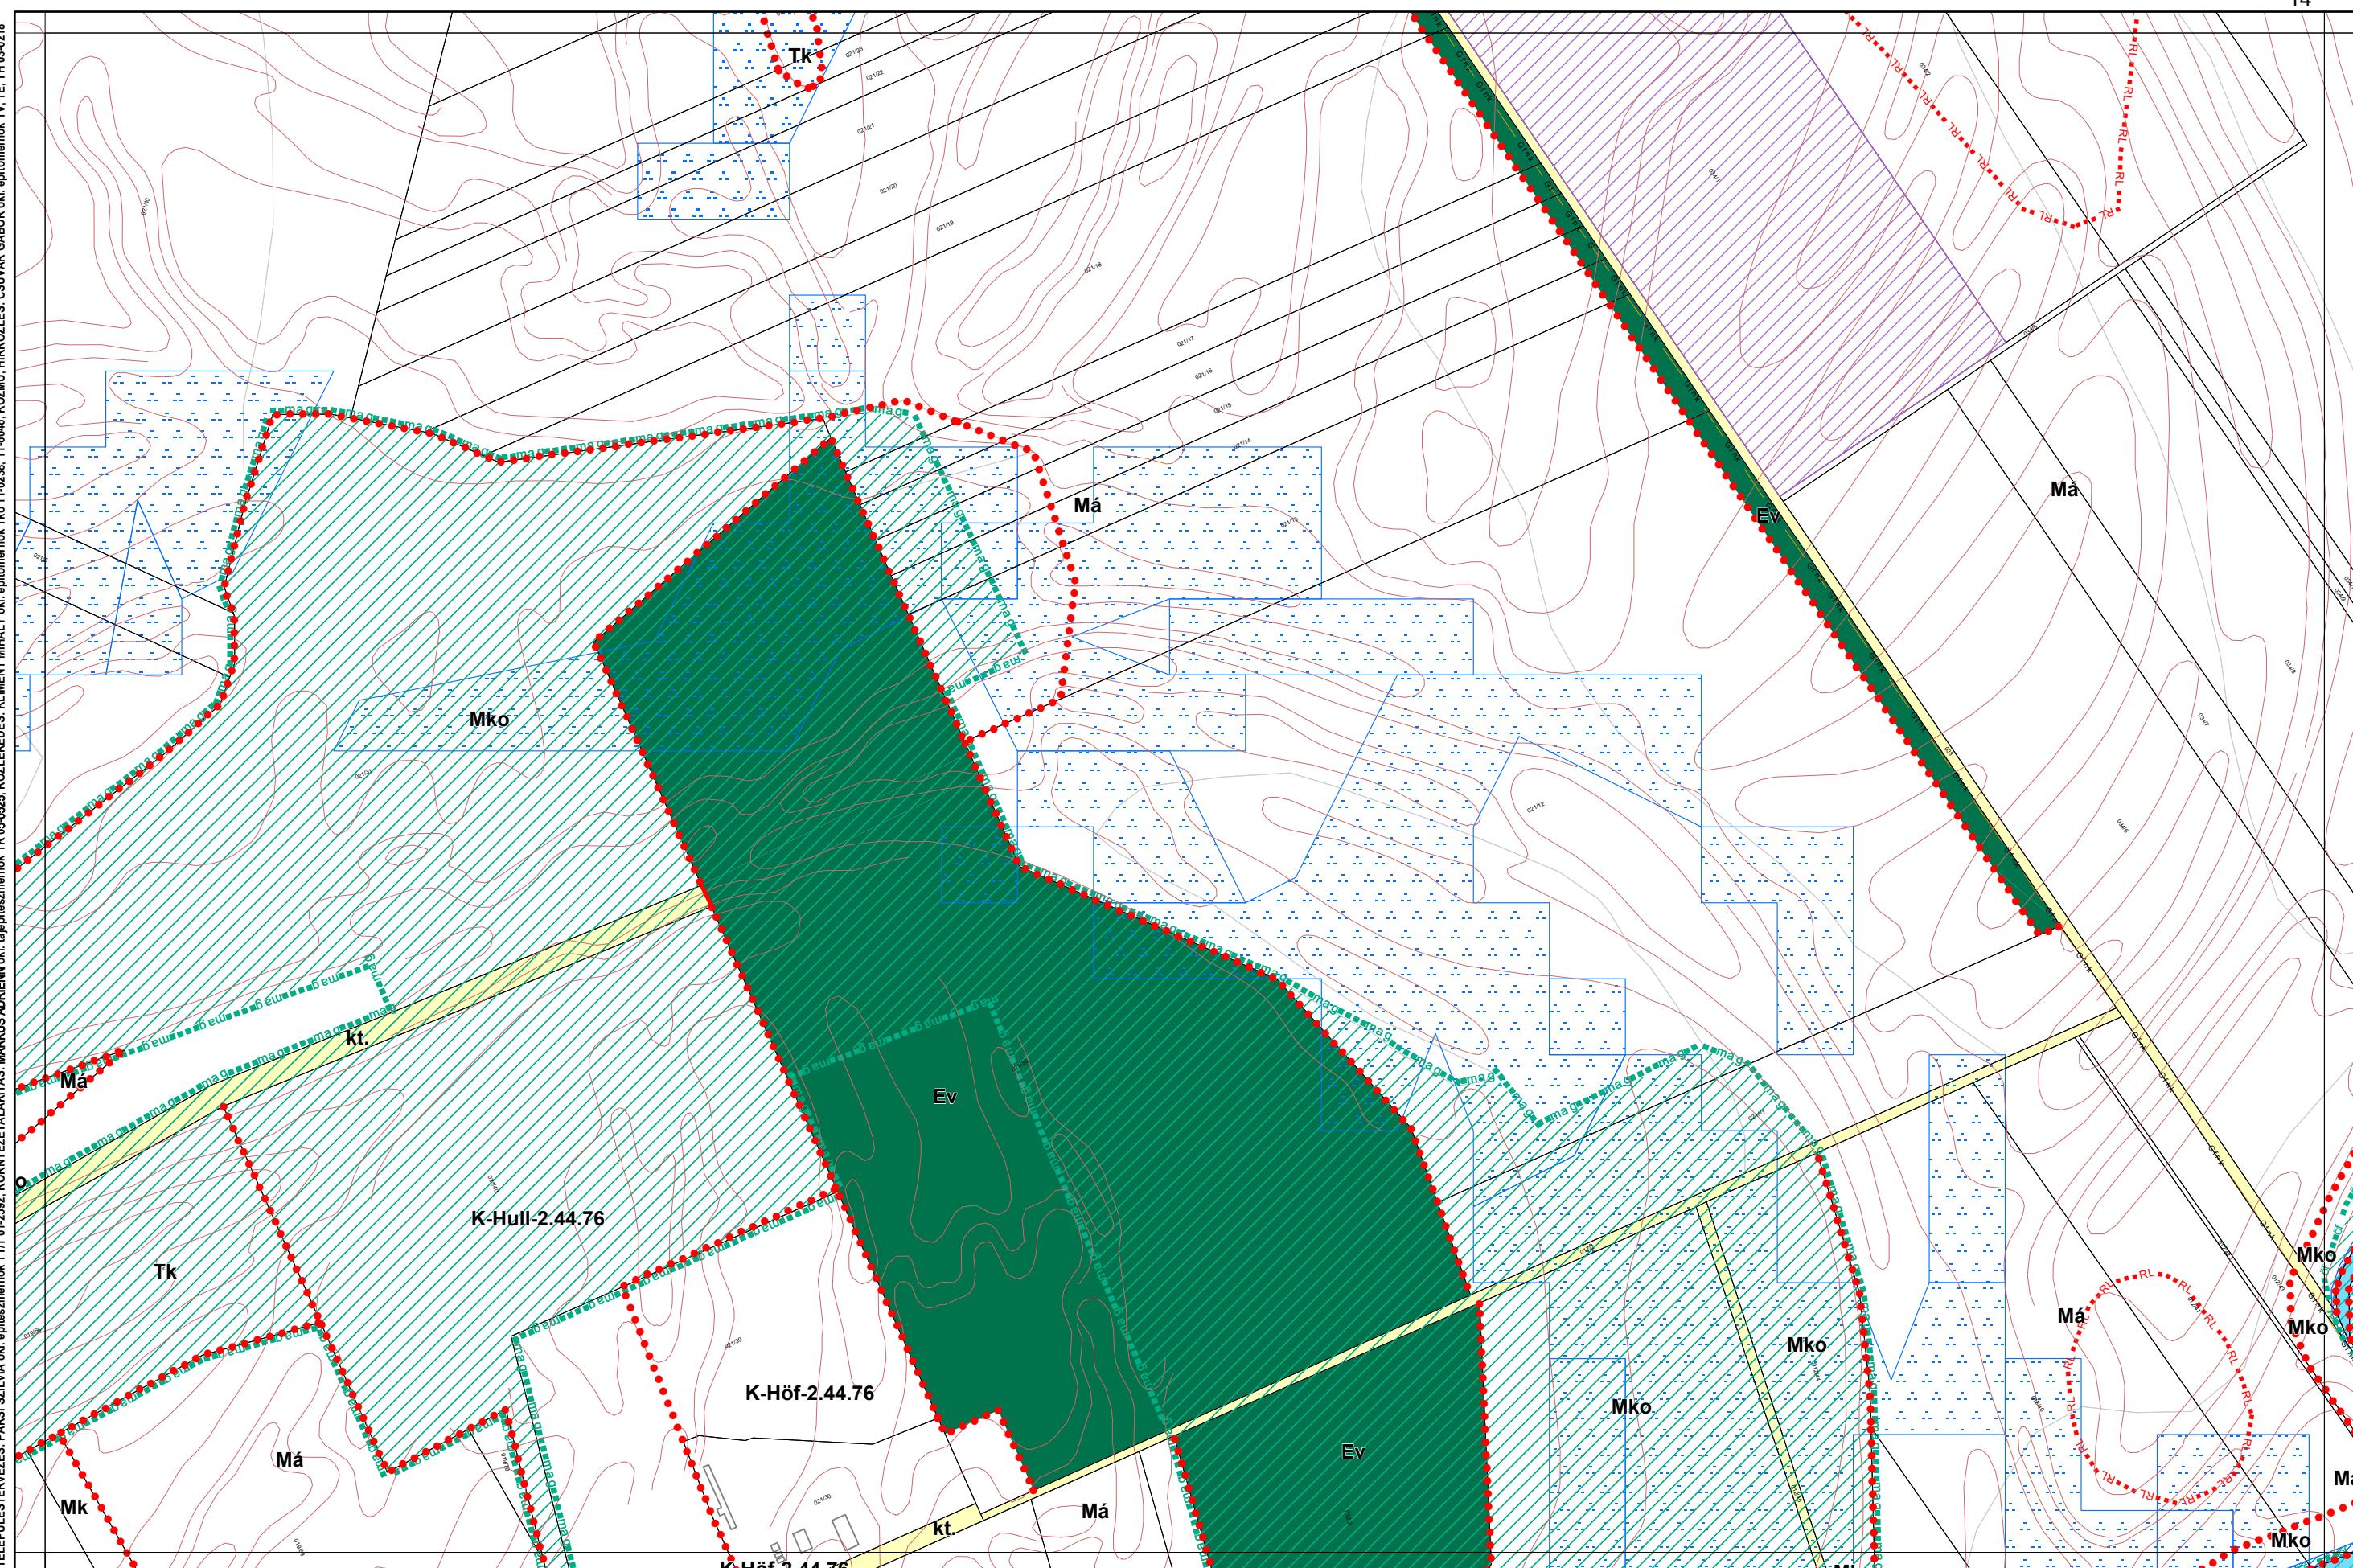

## **1. melléklet a 13/2020. (IX. 29.) önkormányzati rendelethez**

14/2022. (X. 27.), .../2024. (....) önkormányzati rendelettel módosított tervlap

Készült az állami alapadatszolgáltatás felhasználásával

# Kalocsa Város Külterületi Szabályozási Terve M=1:4000


3

9

8

10

15

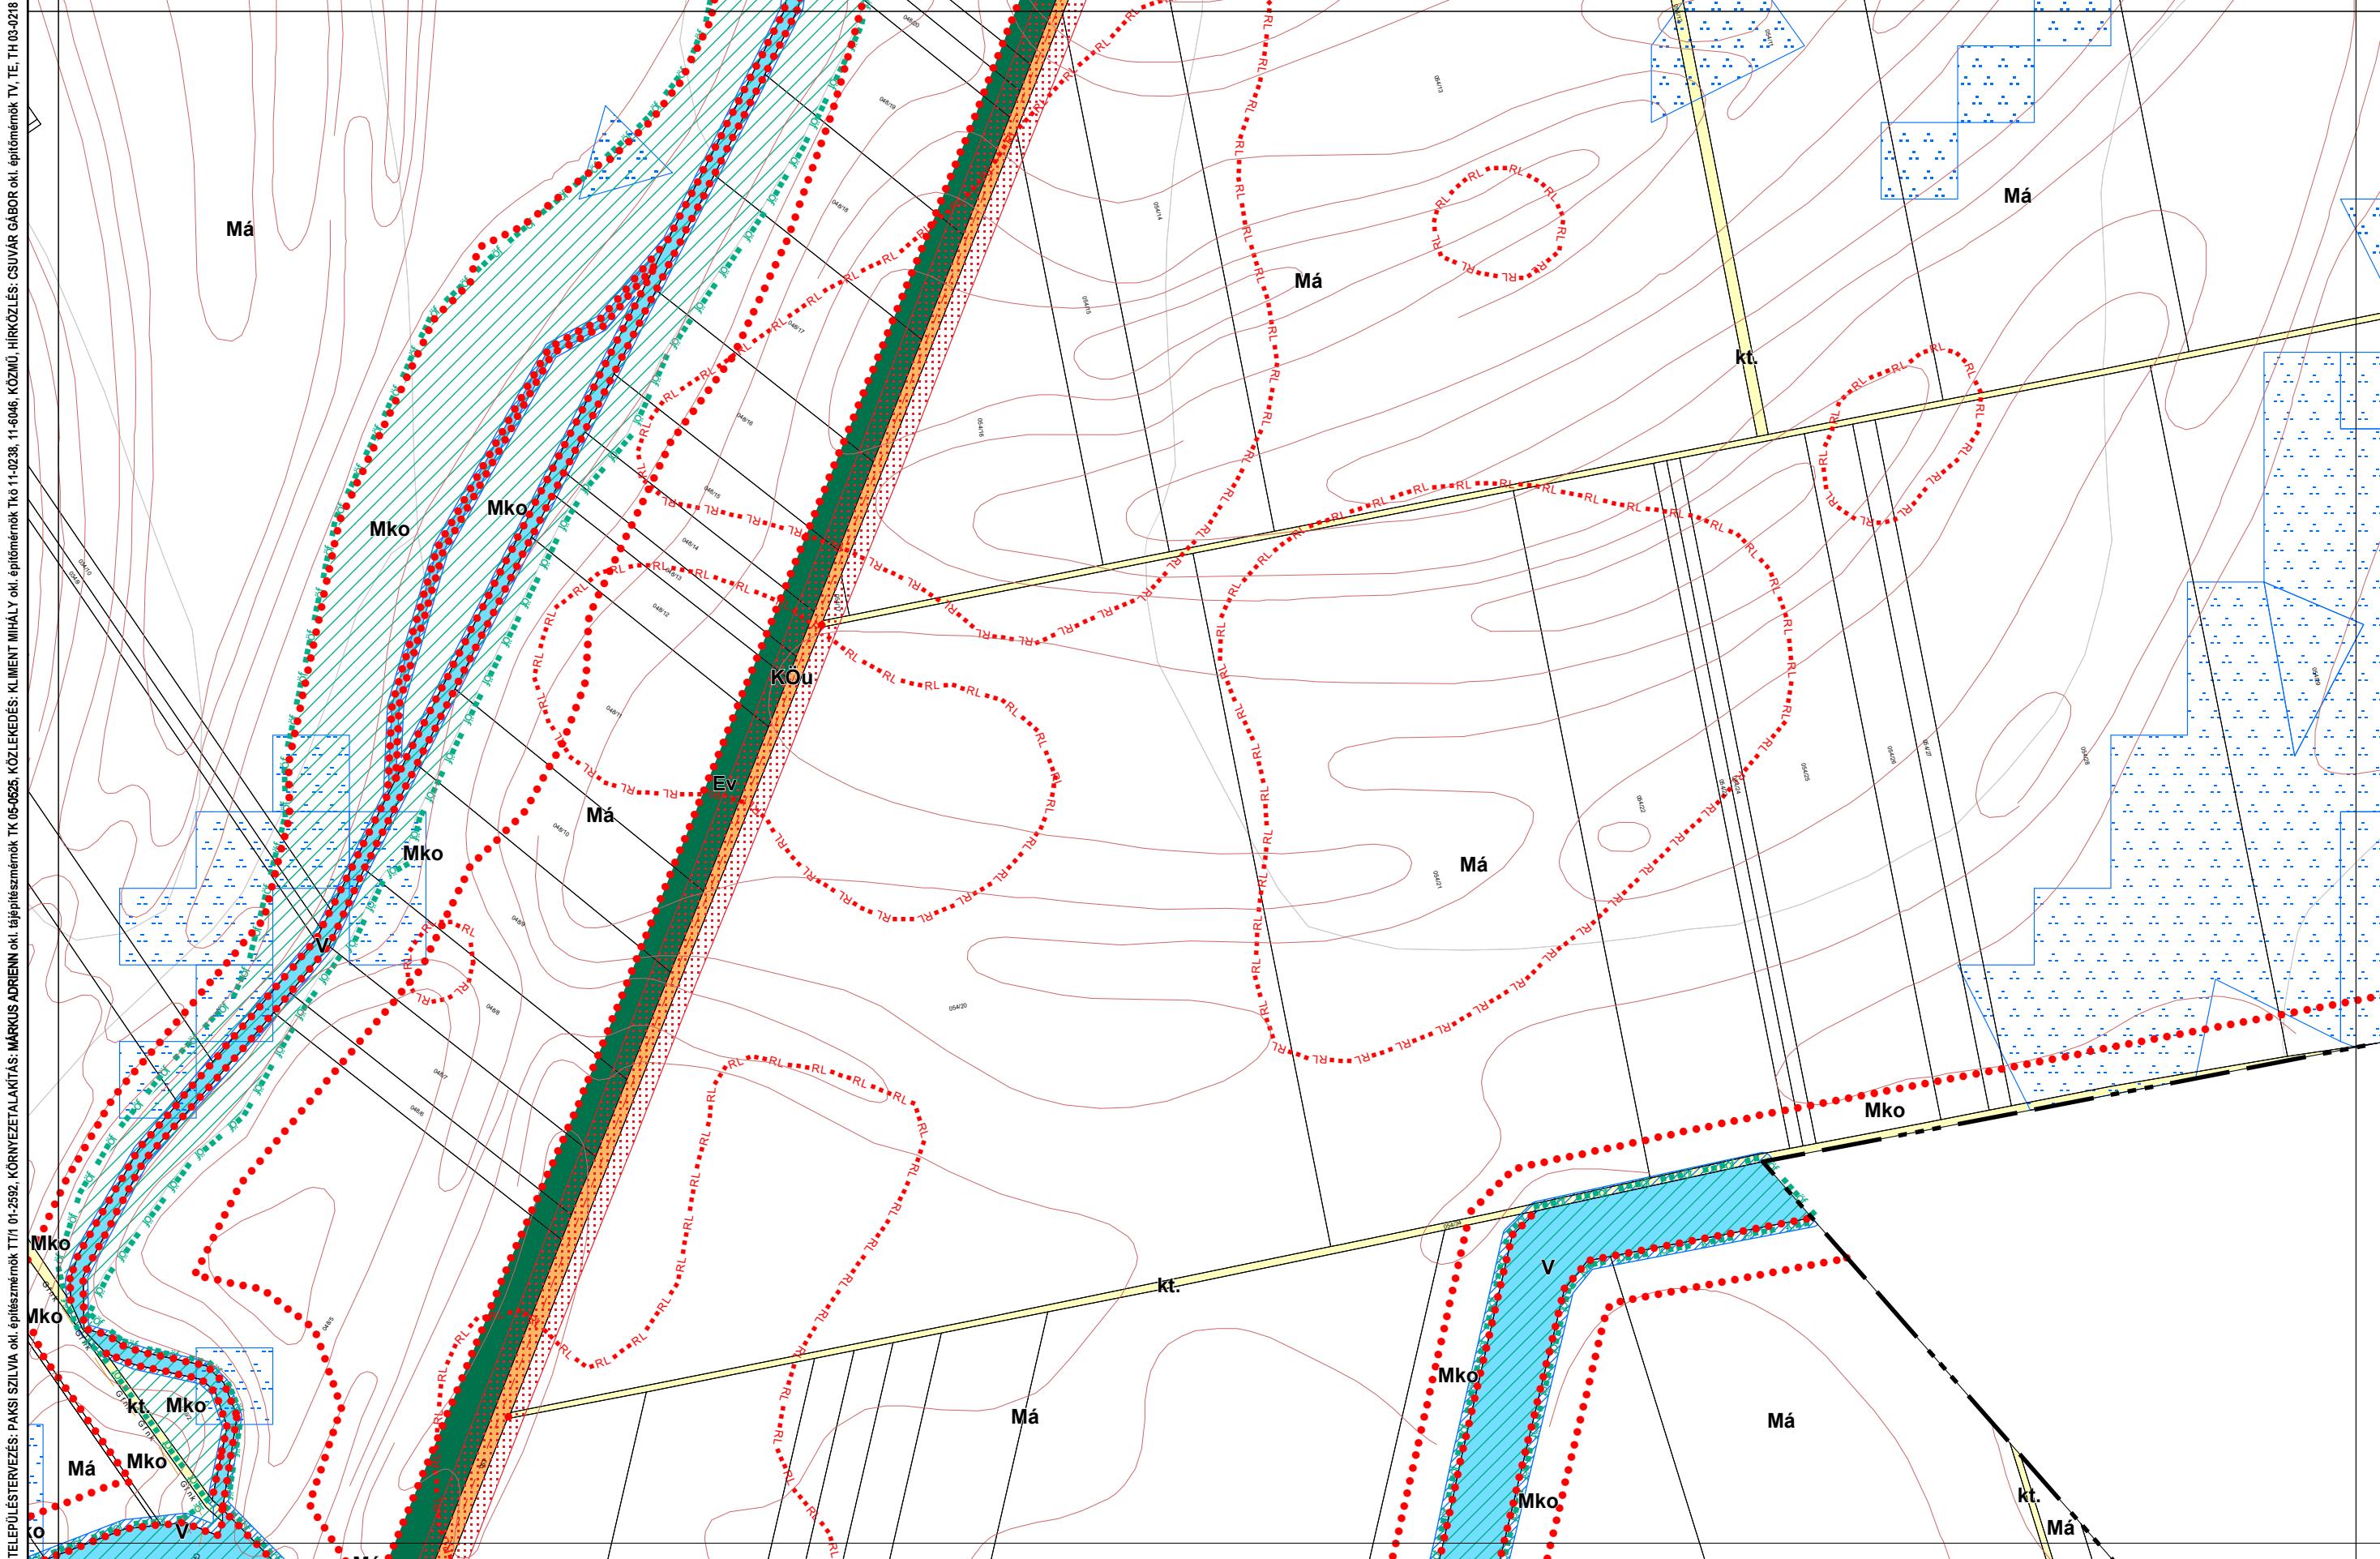

## 1. melléklet a 13/2020. (IX. 29.) önkormányzati rendelethez


14/2022. (X. 27.), .../2024. (....) önkormányzati rendelettel módosított tervlap

Készült az állami alapadatszolgáltatás felhasználásával

# Kalocsa Város Külterületi Szabályozási Terve M=1:4000

TELEPÜLETTERVÉZÉS: PÁKSI SZILVIA okt. építészmérnök TT11 01-2592, KÖRNYEZETTALAKITÁS: MÁRKUS ADRIENN okt. építészmérnök TK 05-0025, KÖZLEKEDES: KLIMENT MIHÁLY okt. építészmérnök Tkó 11-02383, 11-6046, KÖZNÚ HIRKÖZLÉS: CSUVAR GABOR okt. építészmérnök TV, TE, TH 03-0218

0 100 200 400 m

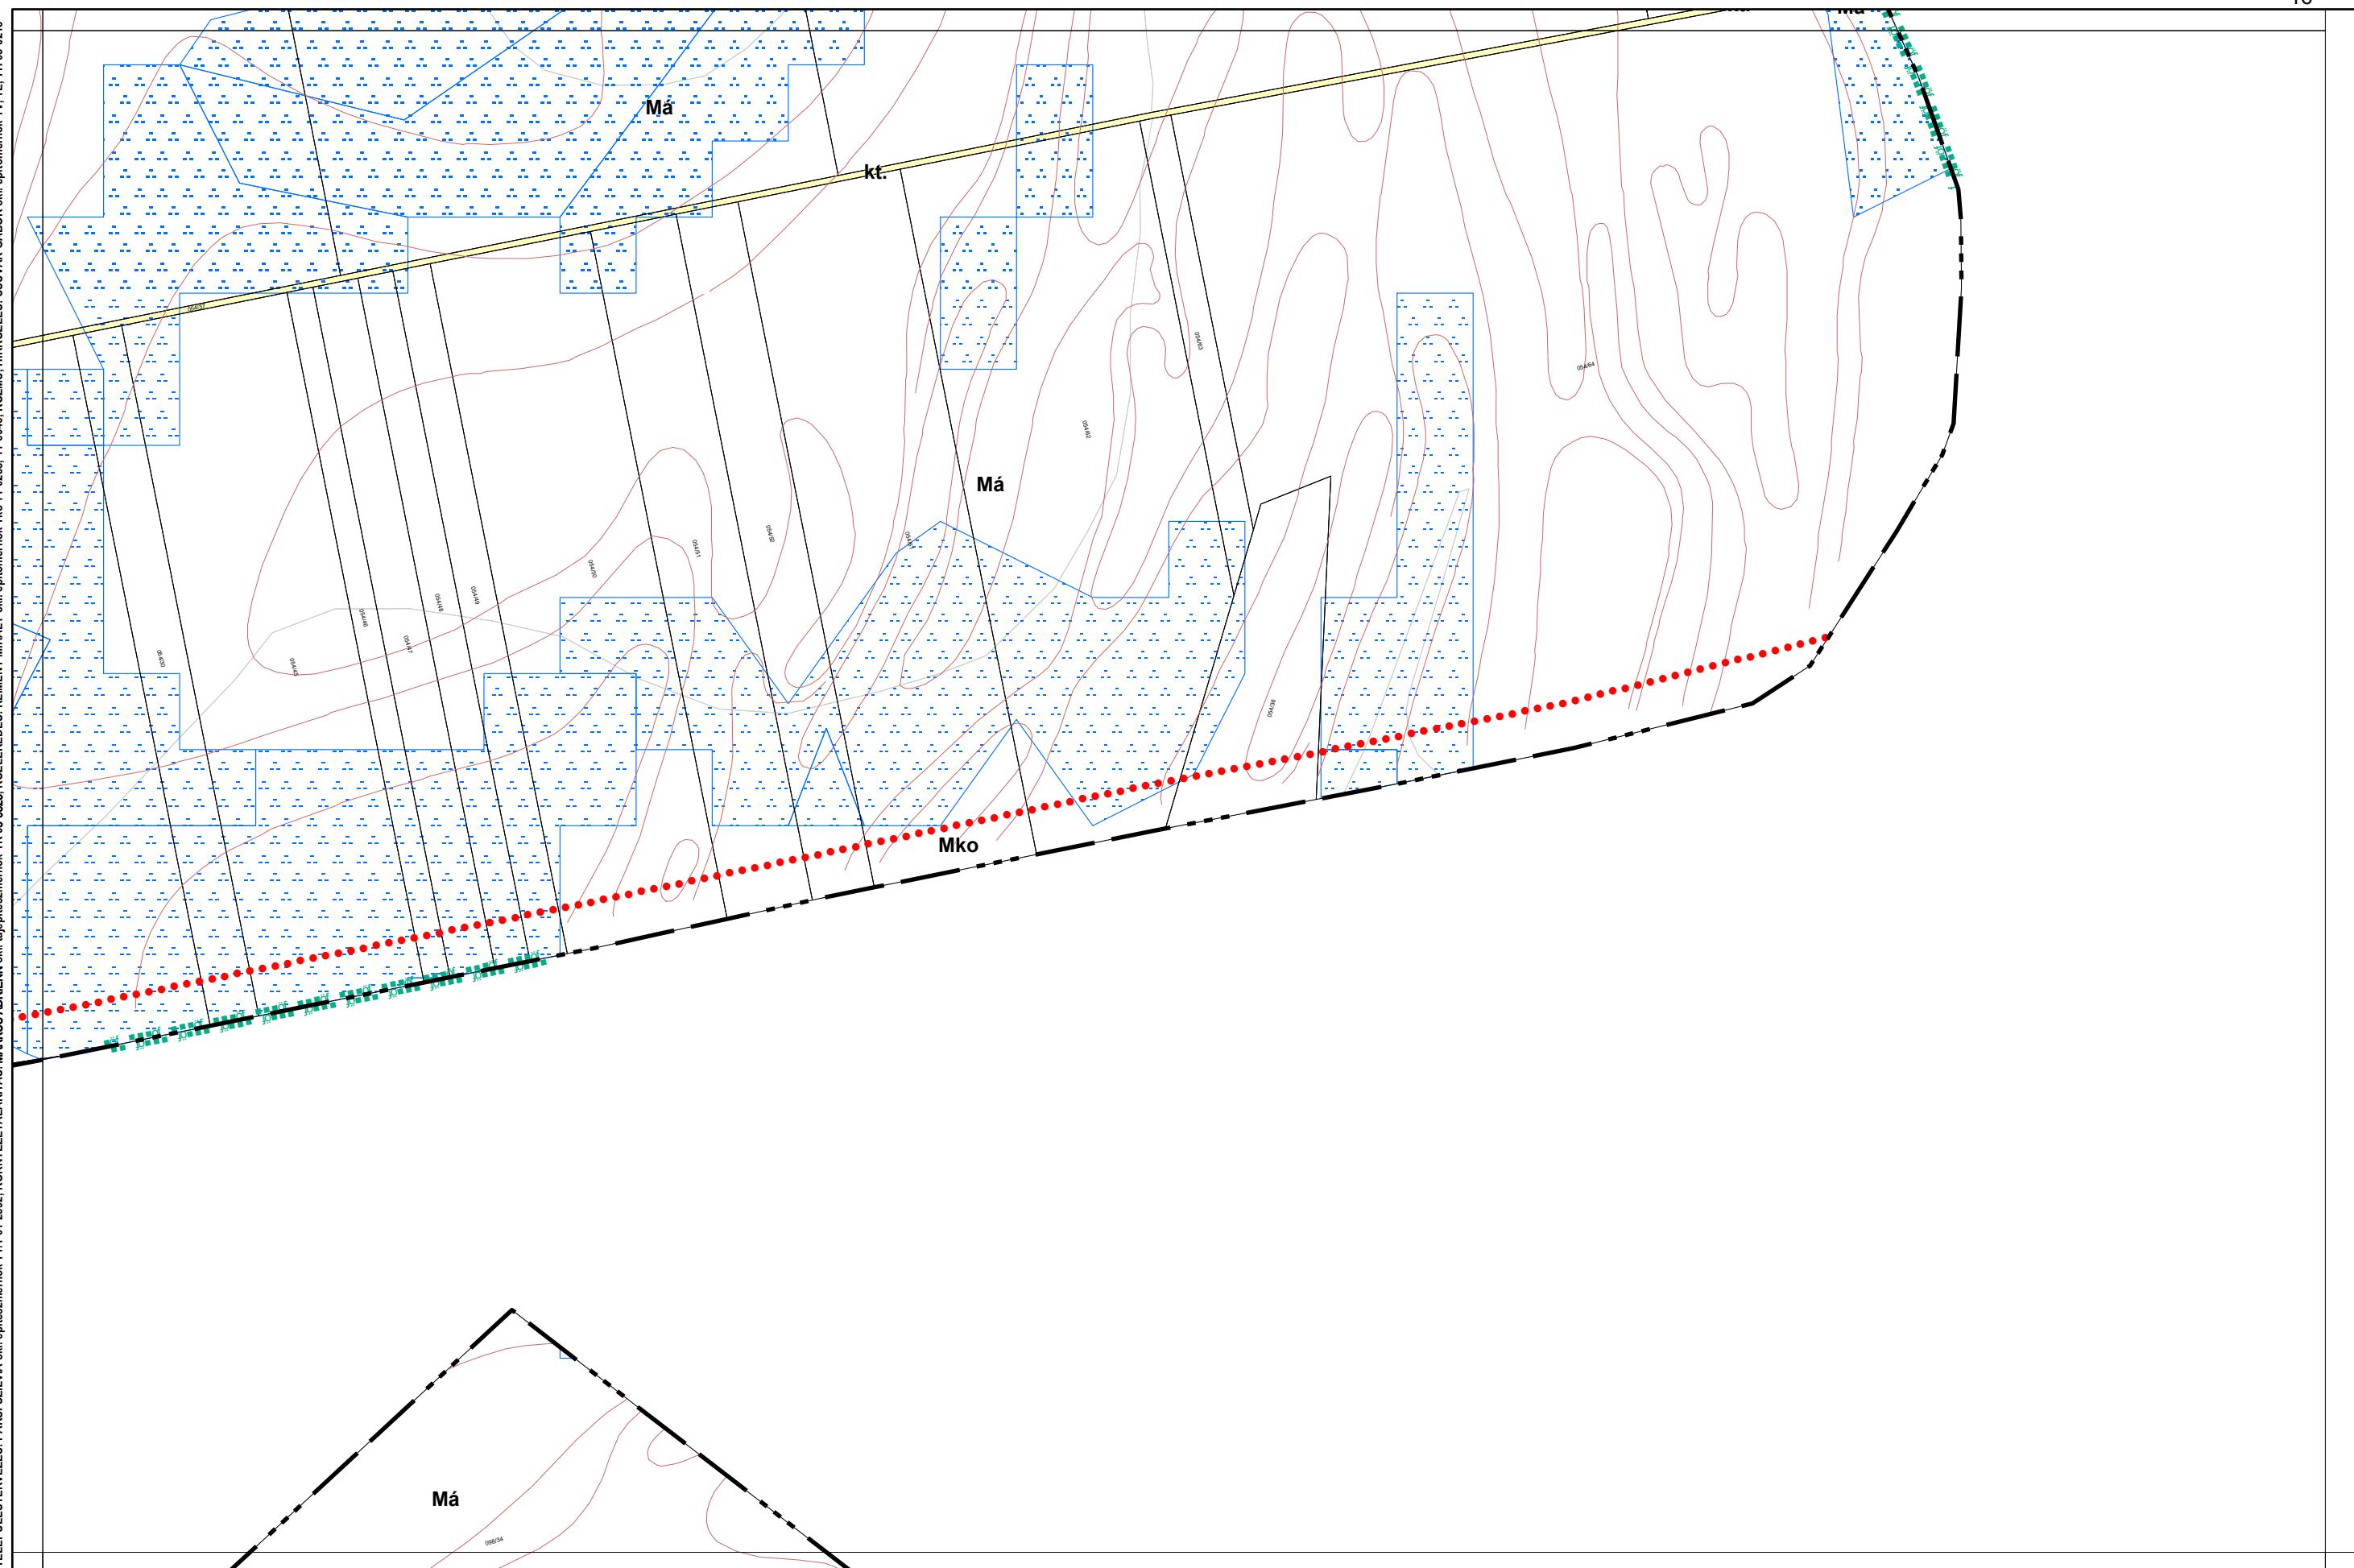

## 1. melléklet a 13/2020. (IX. 29.) önkormányzati rendelethez


14/2022. (X. 27.), .../2024. (....) önkormányzati rendelettel módosított tervlap

Készült az állami alapadatszolgáltatás felhasználásával

# Kalocsa Város Külterületi Szabályozási Terve M=1:4000

0 100 200 400 m

18

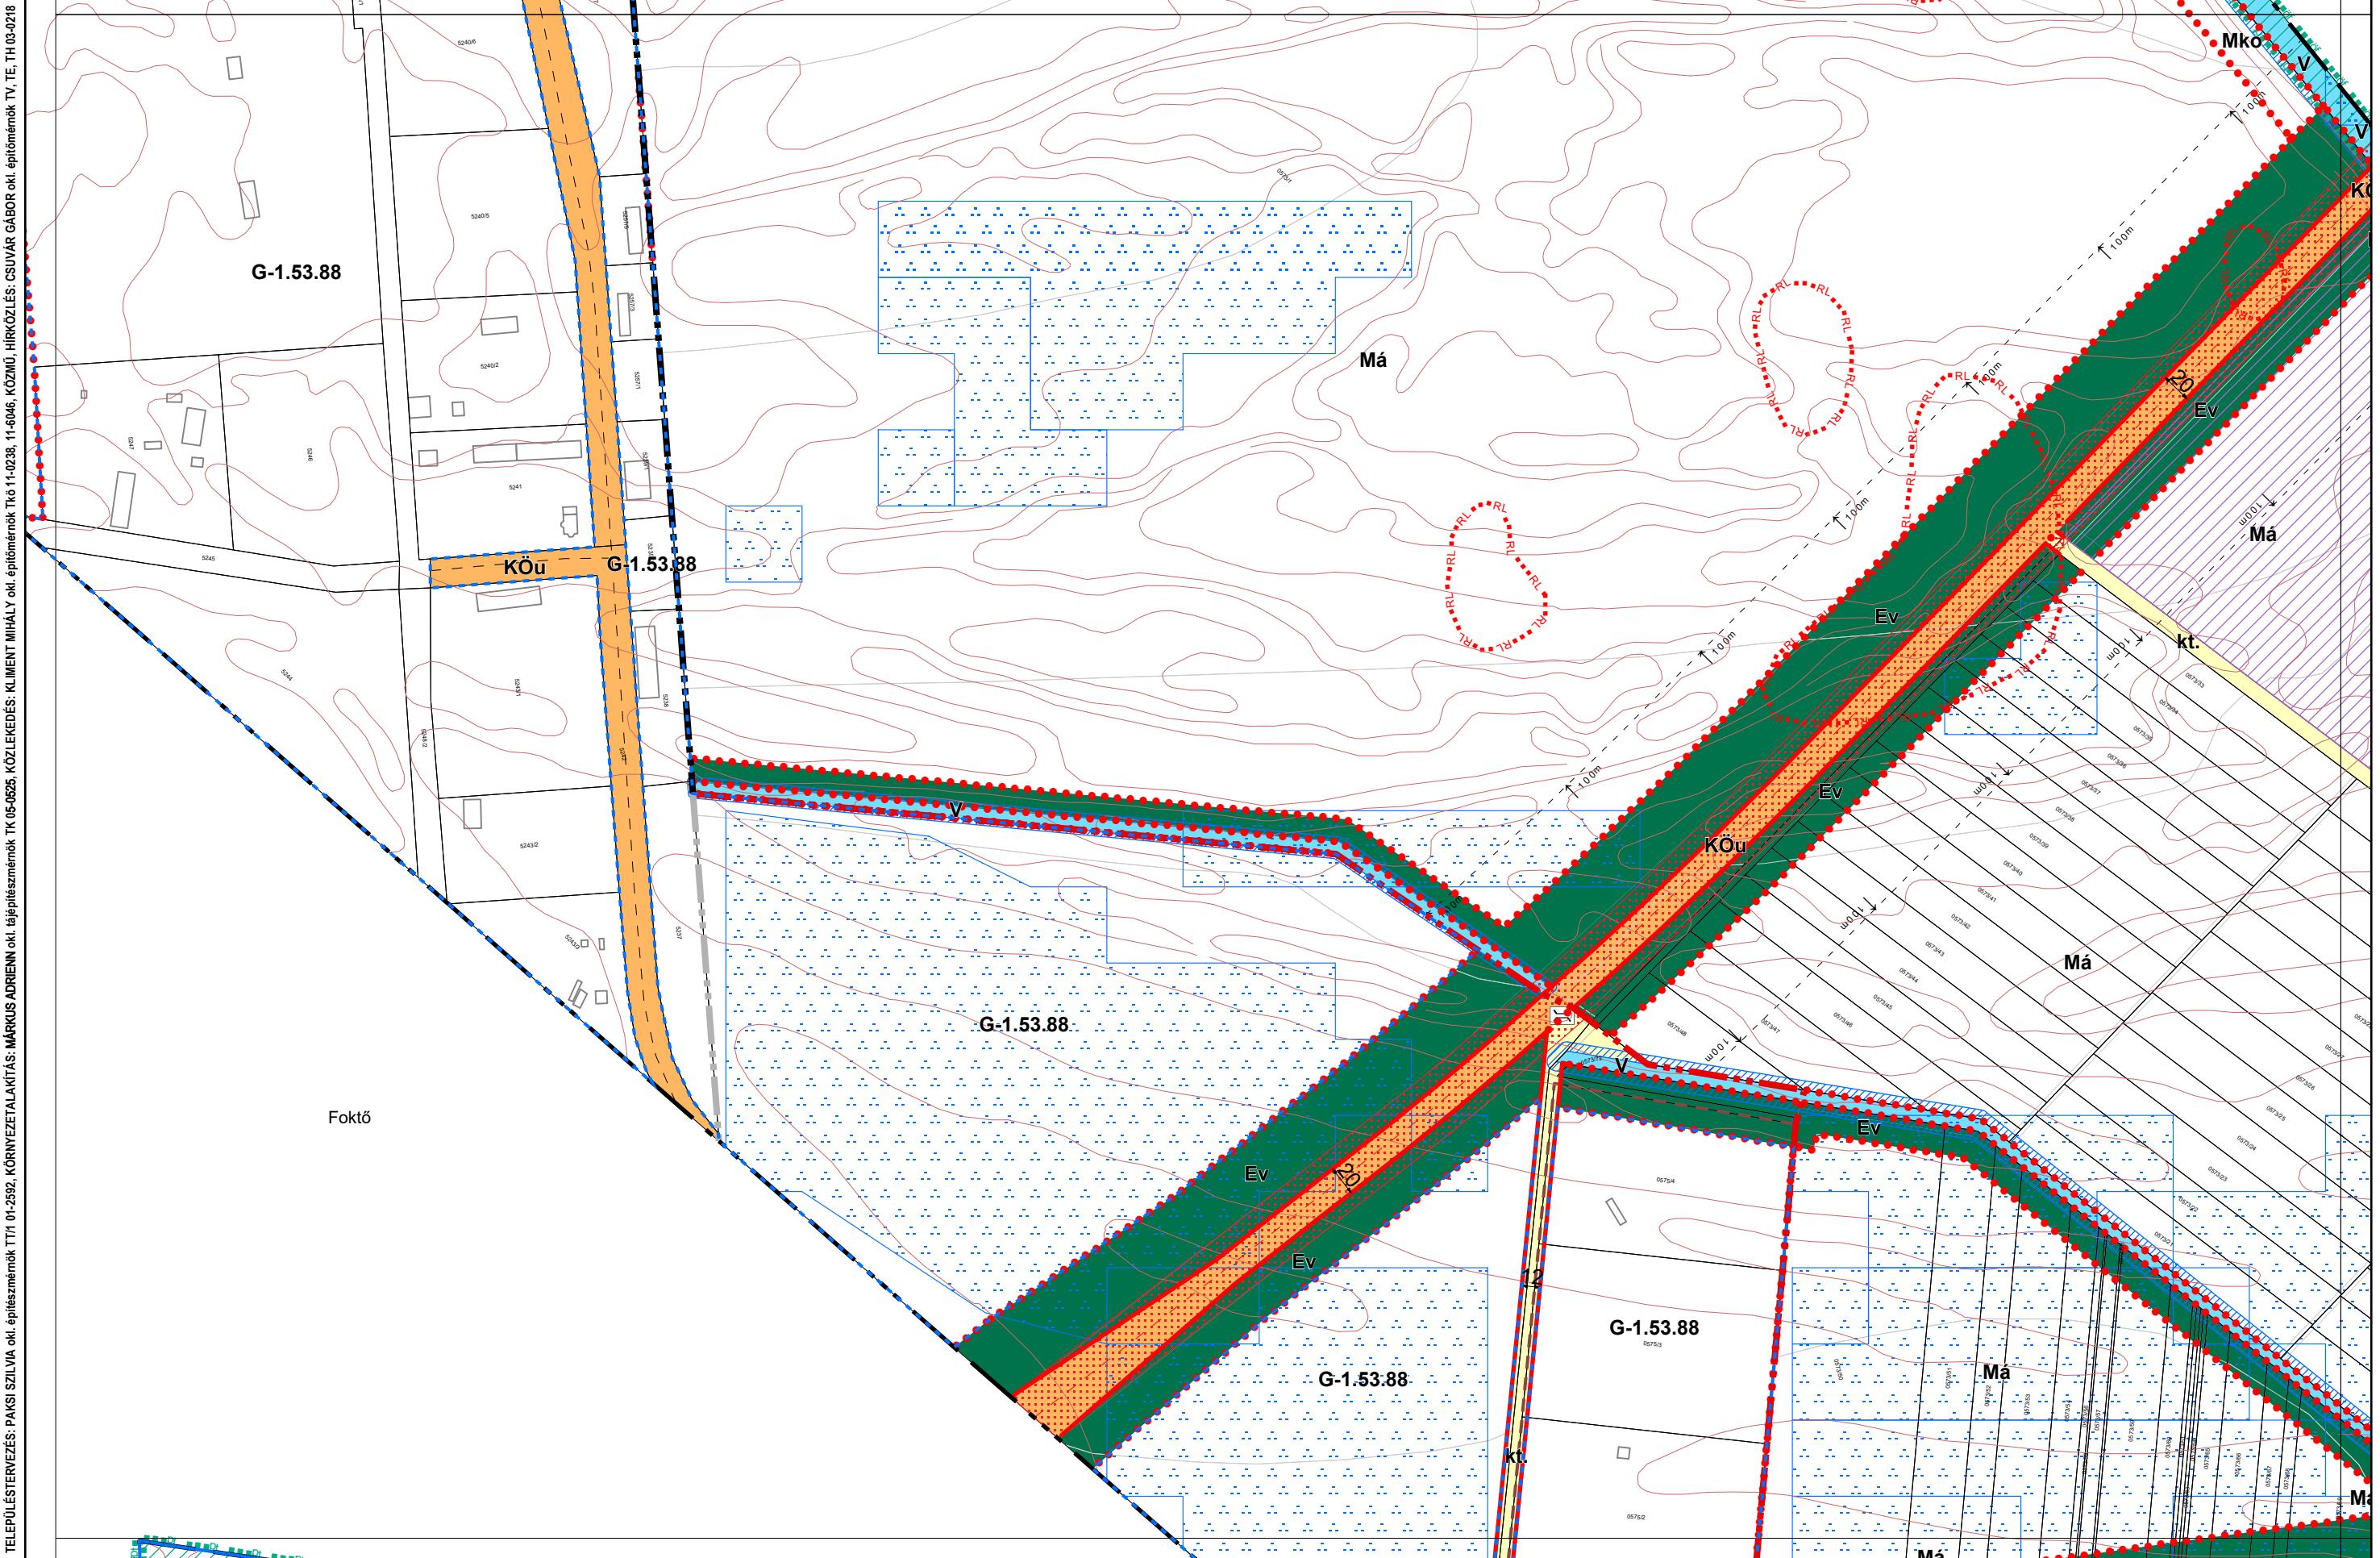


## 1. melléklet a 13/2020. (IX. 29.) önkormányzati rendelethez

14/2022. (X. 27.), .../2024. (....) önkormányzati rendelettel módosított tervlap

Készült az állami alapadatszolgáltatás felhasználásával

# Kalocsa Város Külterületi Szabályozási Terve M=1:4000

0 100 200 400 m  
7 12 13 14 19

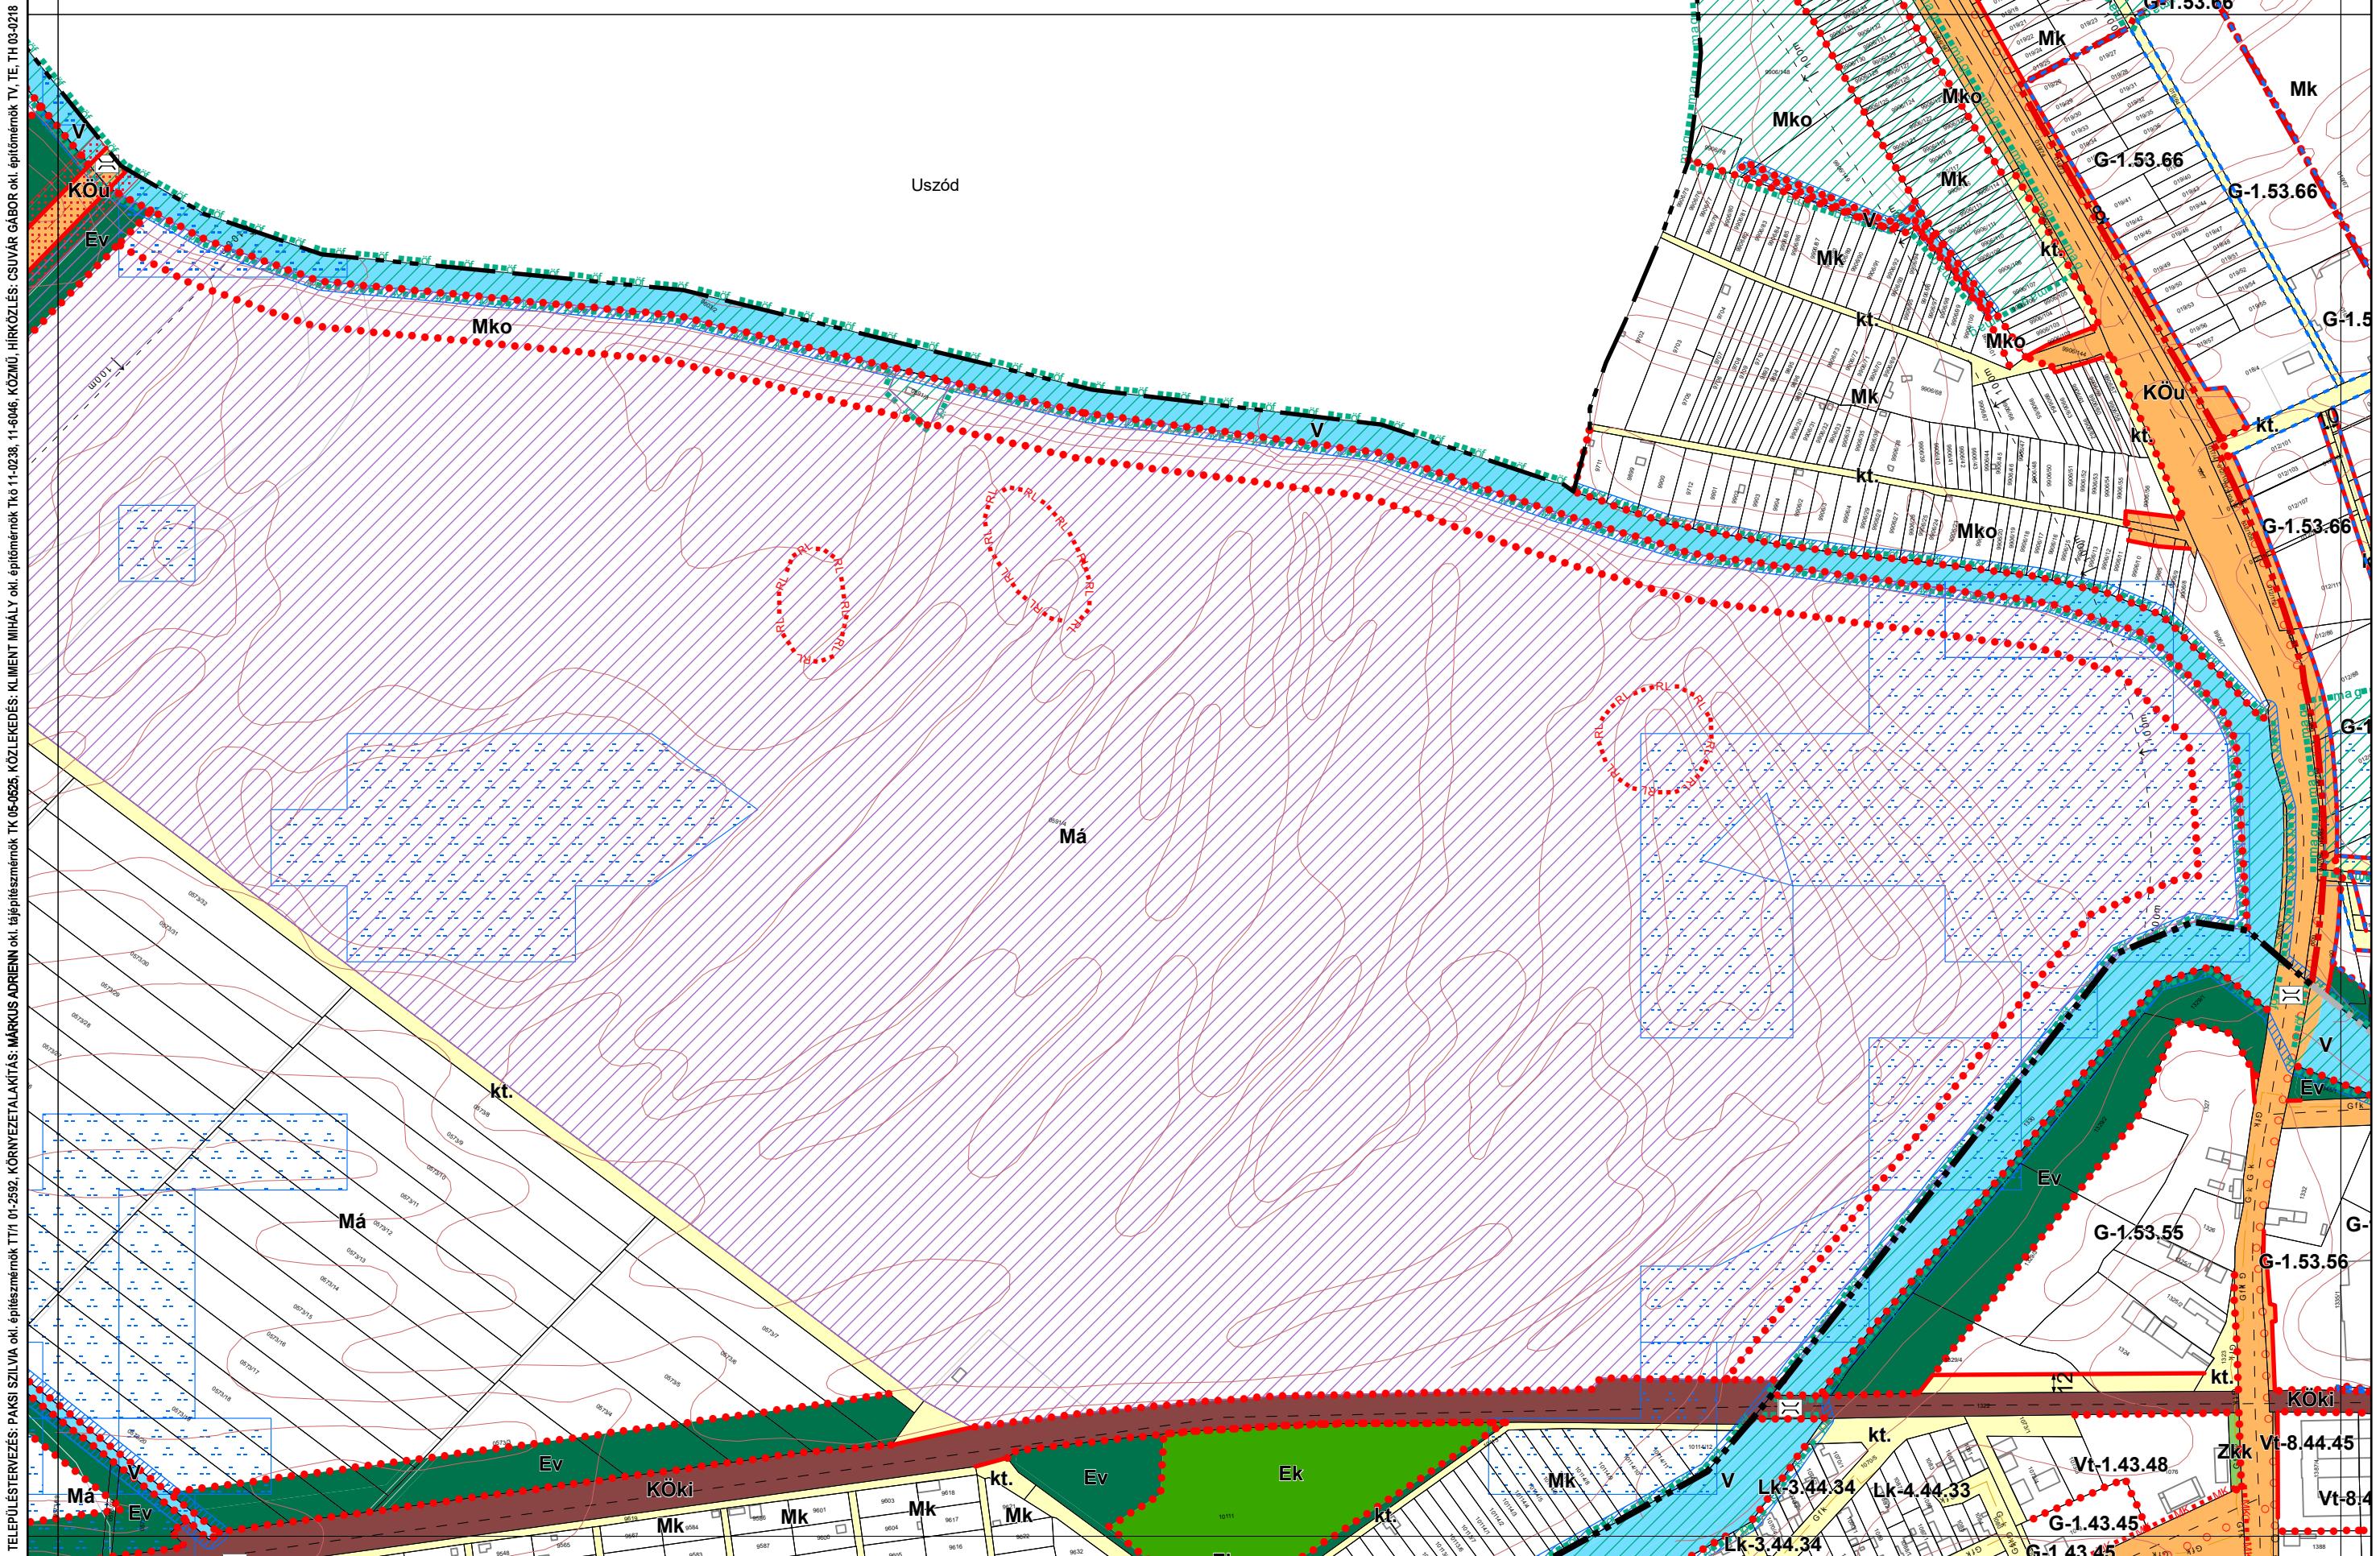


1. melléklet a 13/2020. (IX. 29.) önkormányzati rendelethez

2/2022. (I. 28.), 14/2022. (X. 27.) és .../2024. (....) önkormányzati rendelettel módosított tervlap

Készült az állami alapadatszolgáltatás felhasználásával

# Kalocsa Város Külterületi Szabályozási Terve M=1:4000

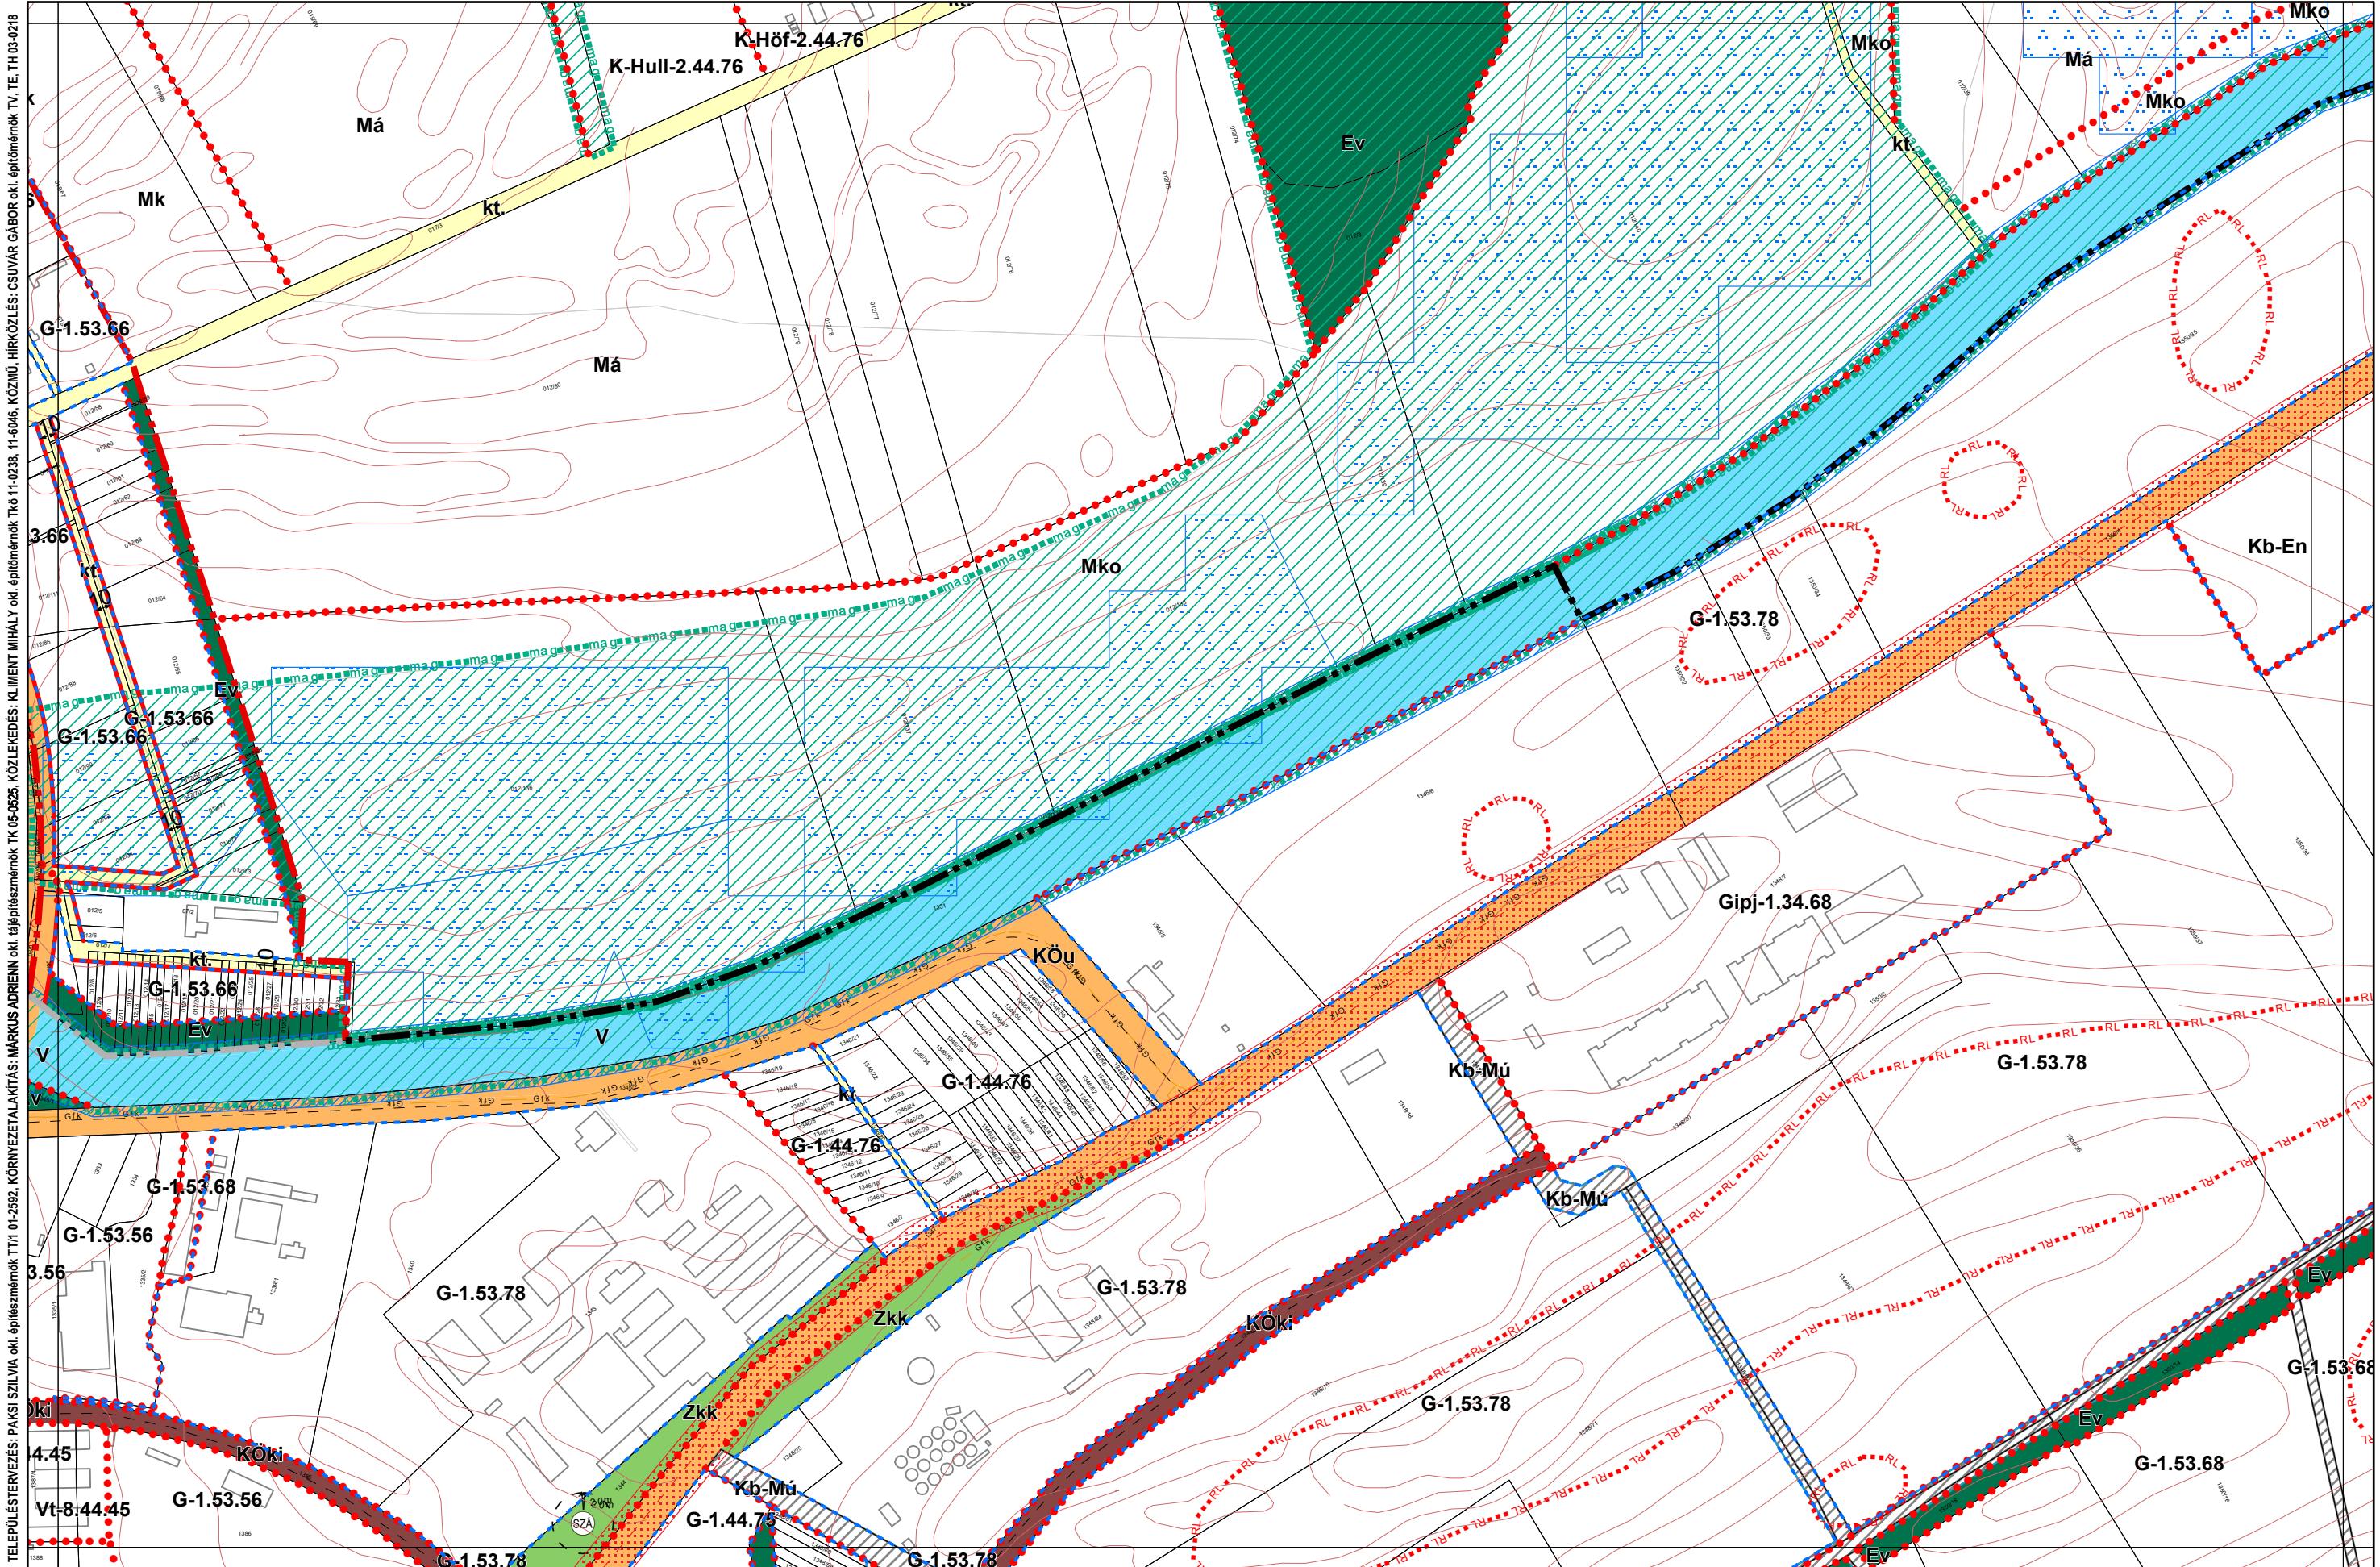

1. melléklet a 13/2020. (IX. 29.) önkormányzati rendelethez

2/2022. (I. 28.), 14/2022. (X. 27.) és .../2024. (....) önkormányzati rendelettel módosított tervlap

Készült az állami alapadatszolgáltatás felhasználásával

# Kalocsa Város Külterületi Szabályozási Terve M=1:4000

9


15

16

21

14

21

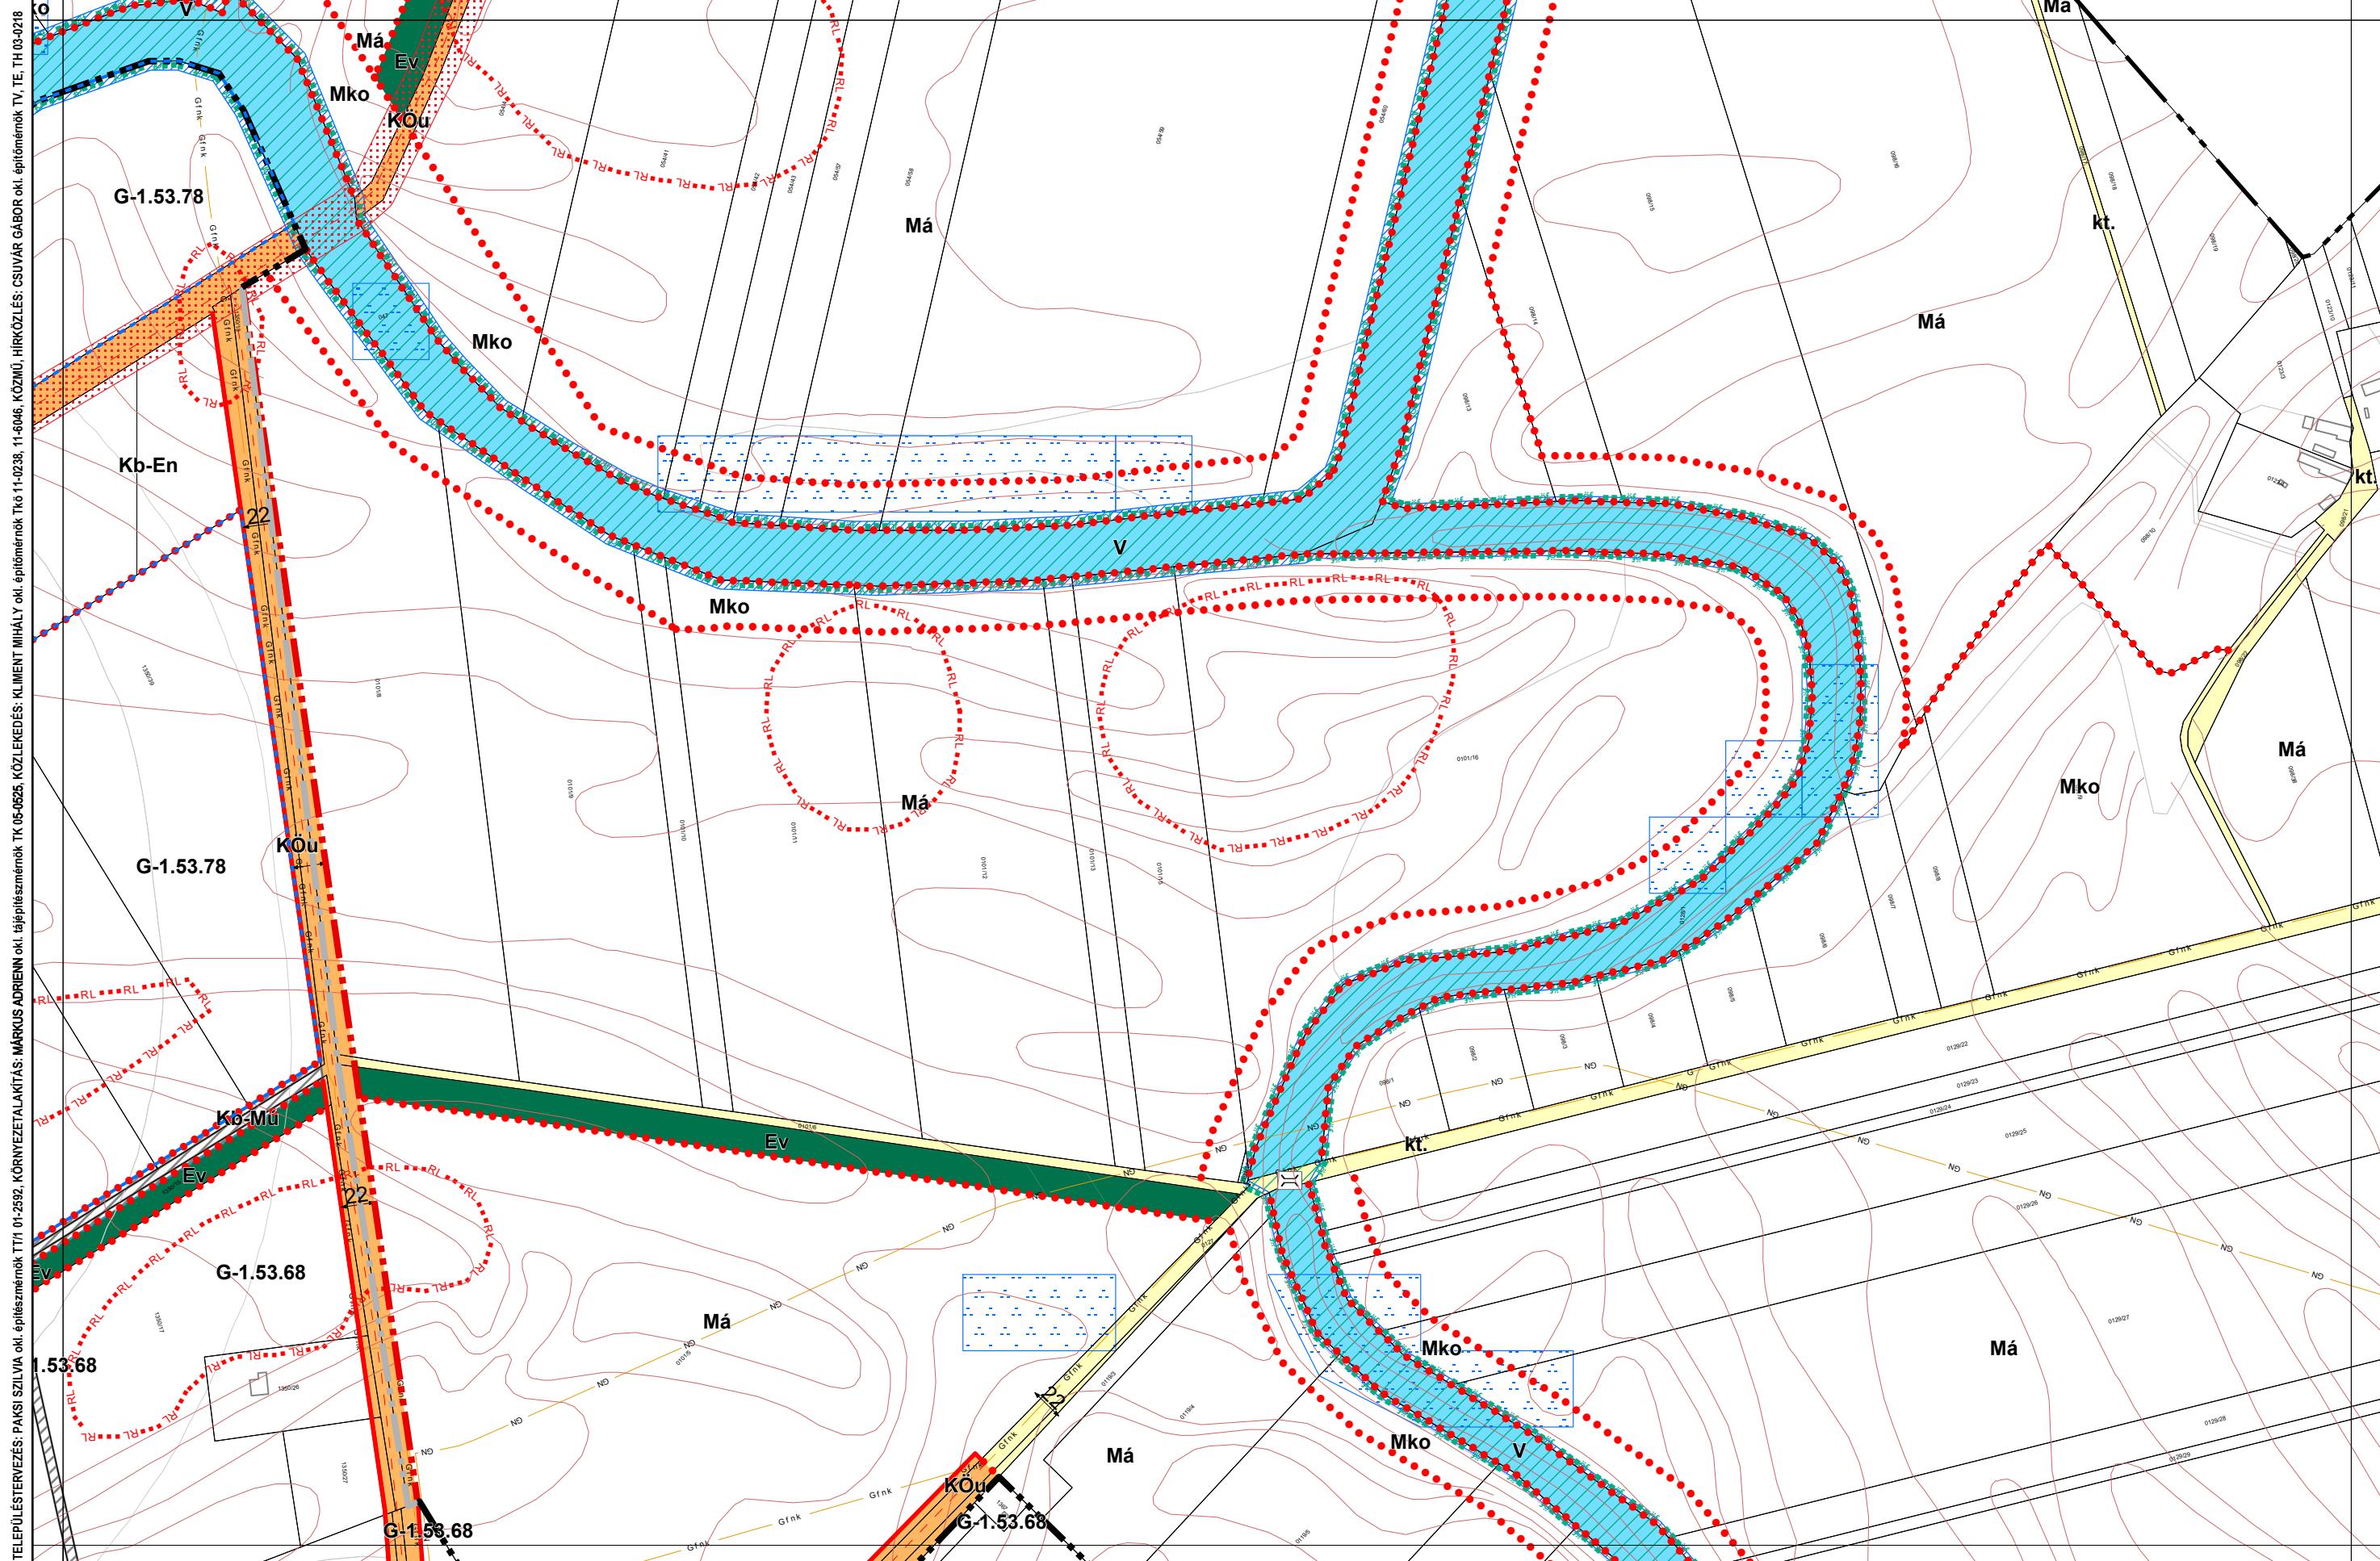

1. melléklet a 13/2020. (IX. 29.) önkormányzati rendelethez


Készült az állami alapadatszolgáltatás felhasználásával

14/2022. (X. 27.), .../2024. (....) önkormányzati rendelettel módosított tervlap

# Kalocsa Város Külterületi Szabályozási Terve M=1:4000

0 100 200 400 m

15  
22

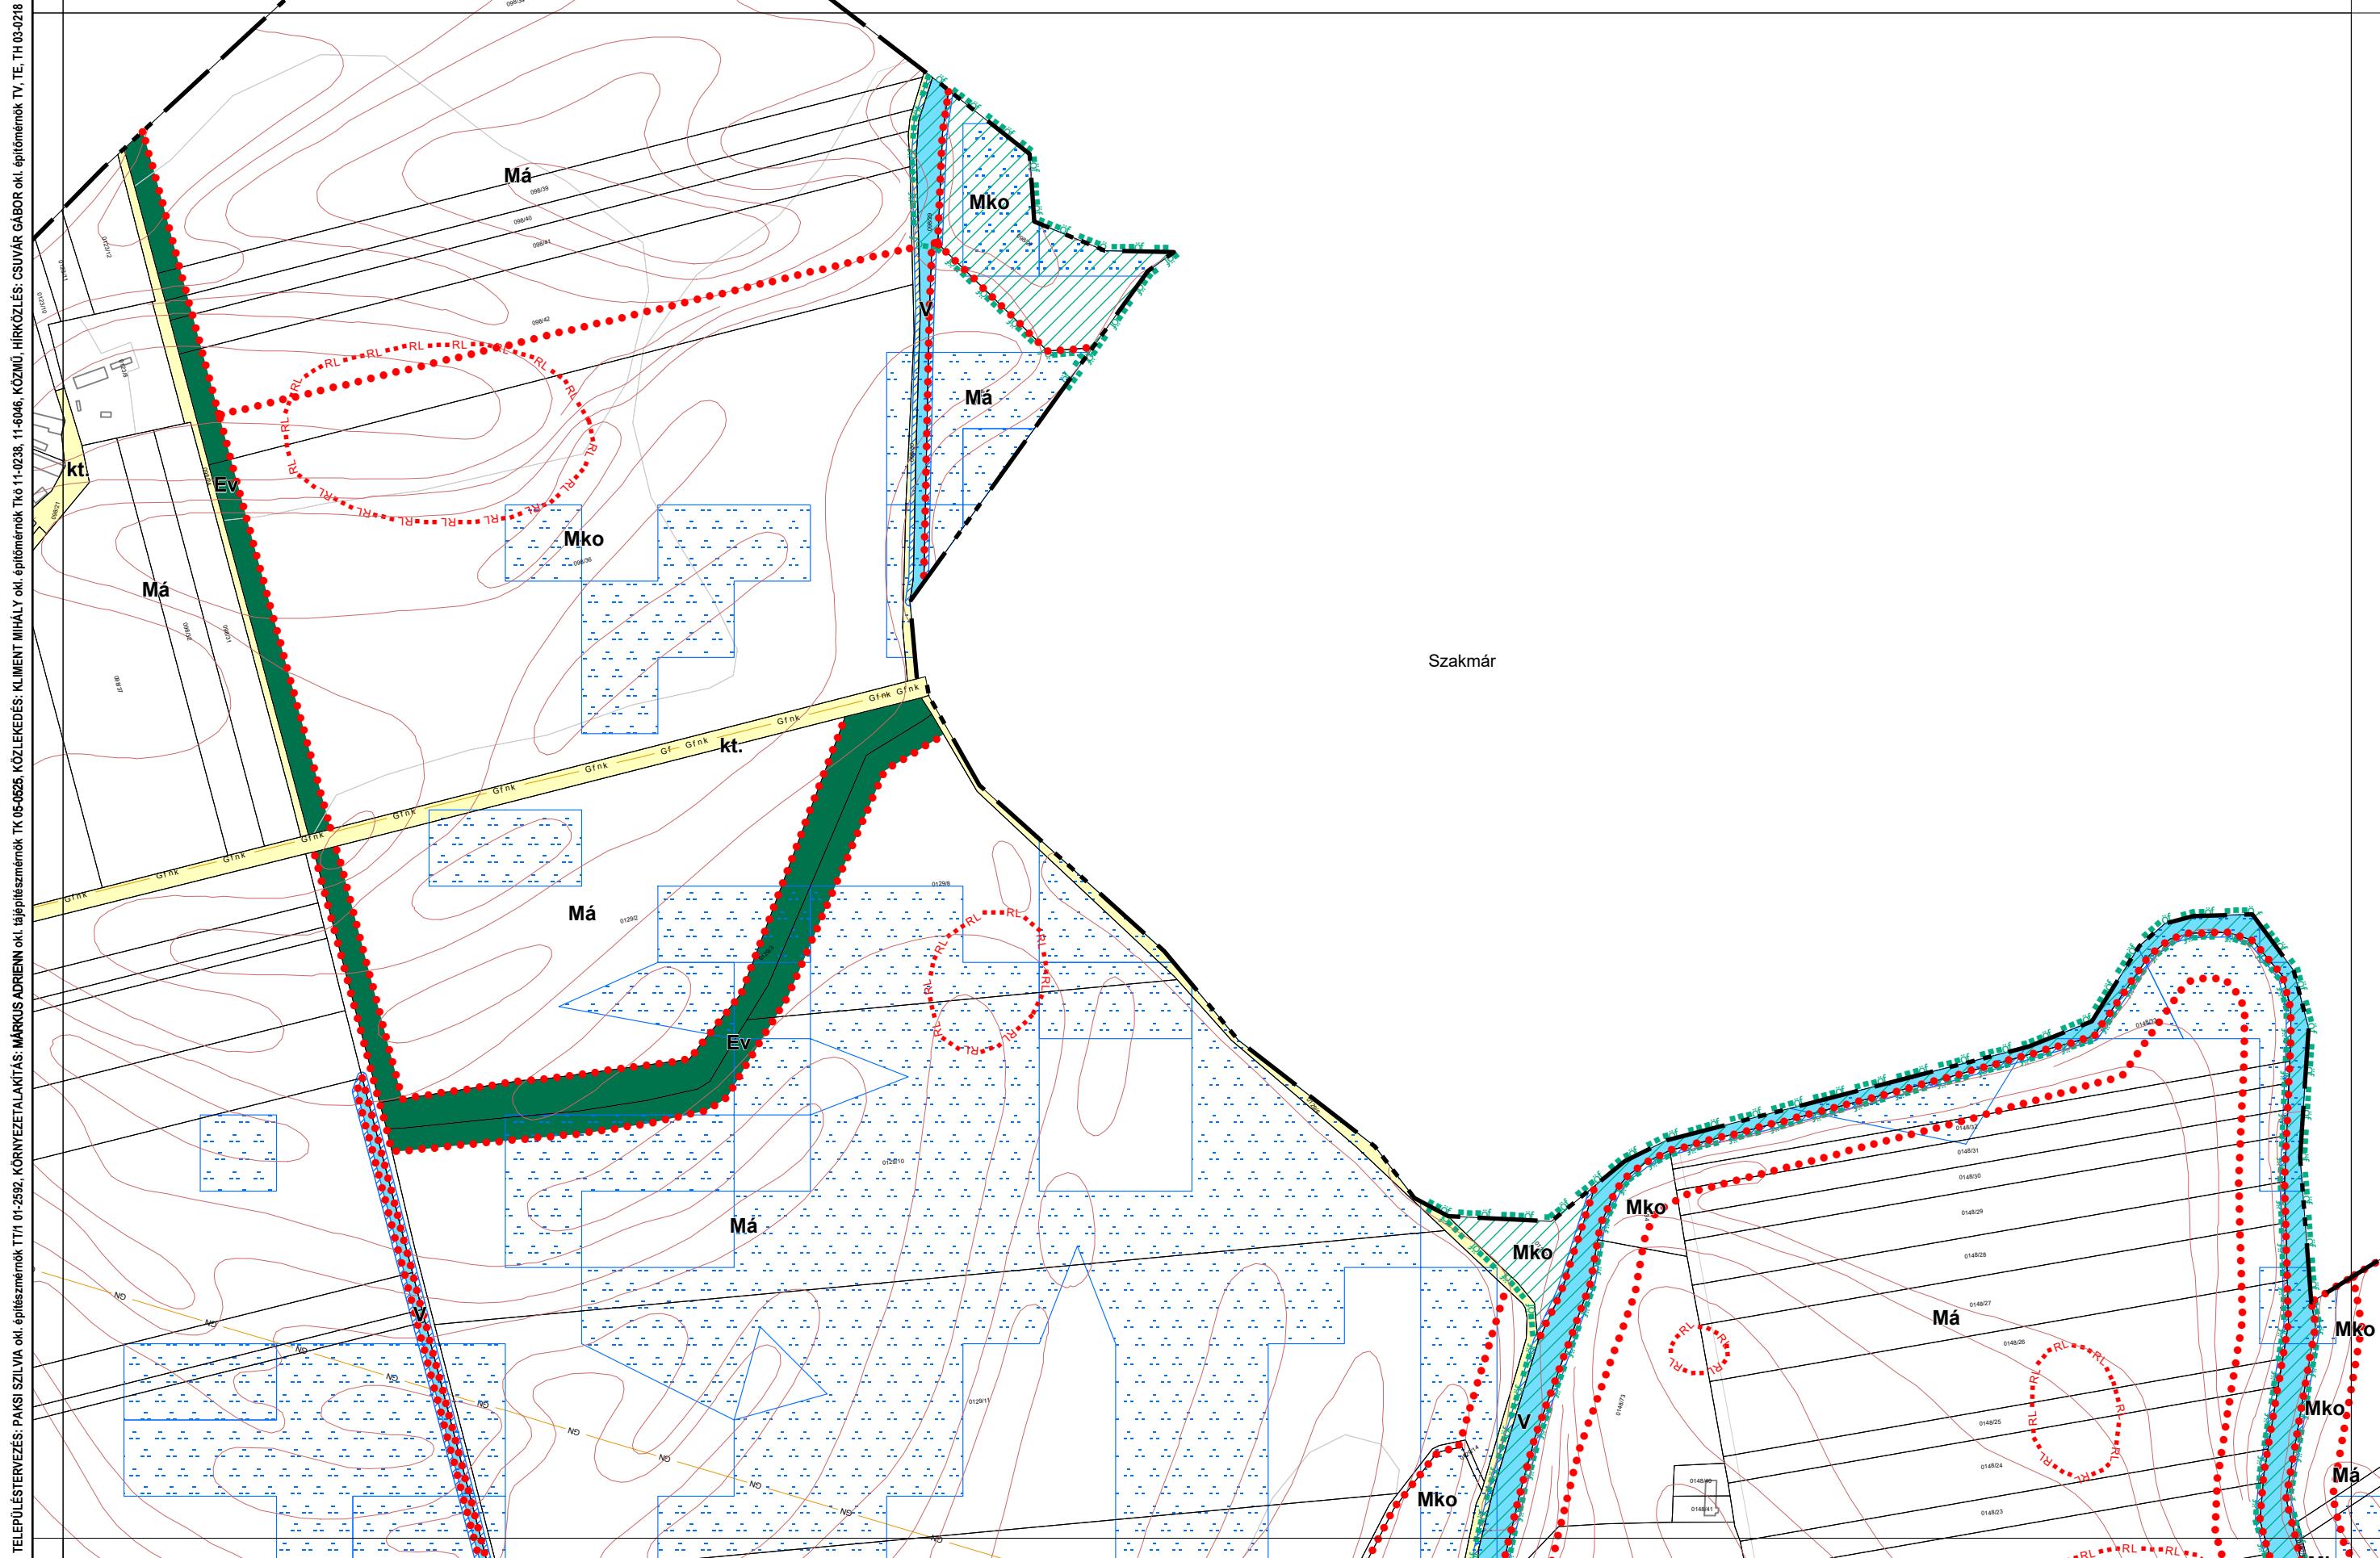


## 1. melléklet a 13/2020. (IX. 29.) önkormányzati rendelethez

14/2022. (X. 27.), .../2024. (....) önkormányzati rendelettel módosított tervlap

Készült az állami alapadatszolgáltatás felhasználásával

0 100 200 400 m

TELEPÜLETTERVEZÉS: PÁKSI SZILVIA önk. építészmérnök TT1/01-2592, KÖRNYEZETTALAKITÁS: MÁRKUS ADRIENN önk. építészmérnök TK 05-0525, KÖZMŰ HIRKÖZLÉS: CSUVAR GABOR önk. építőmérnök TV, TE, TH 03-0218

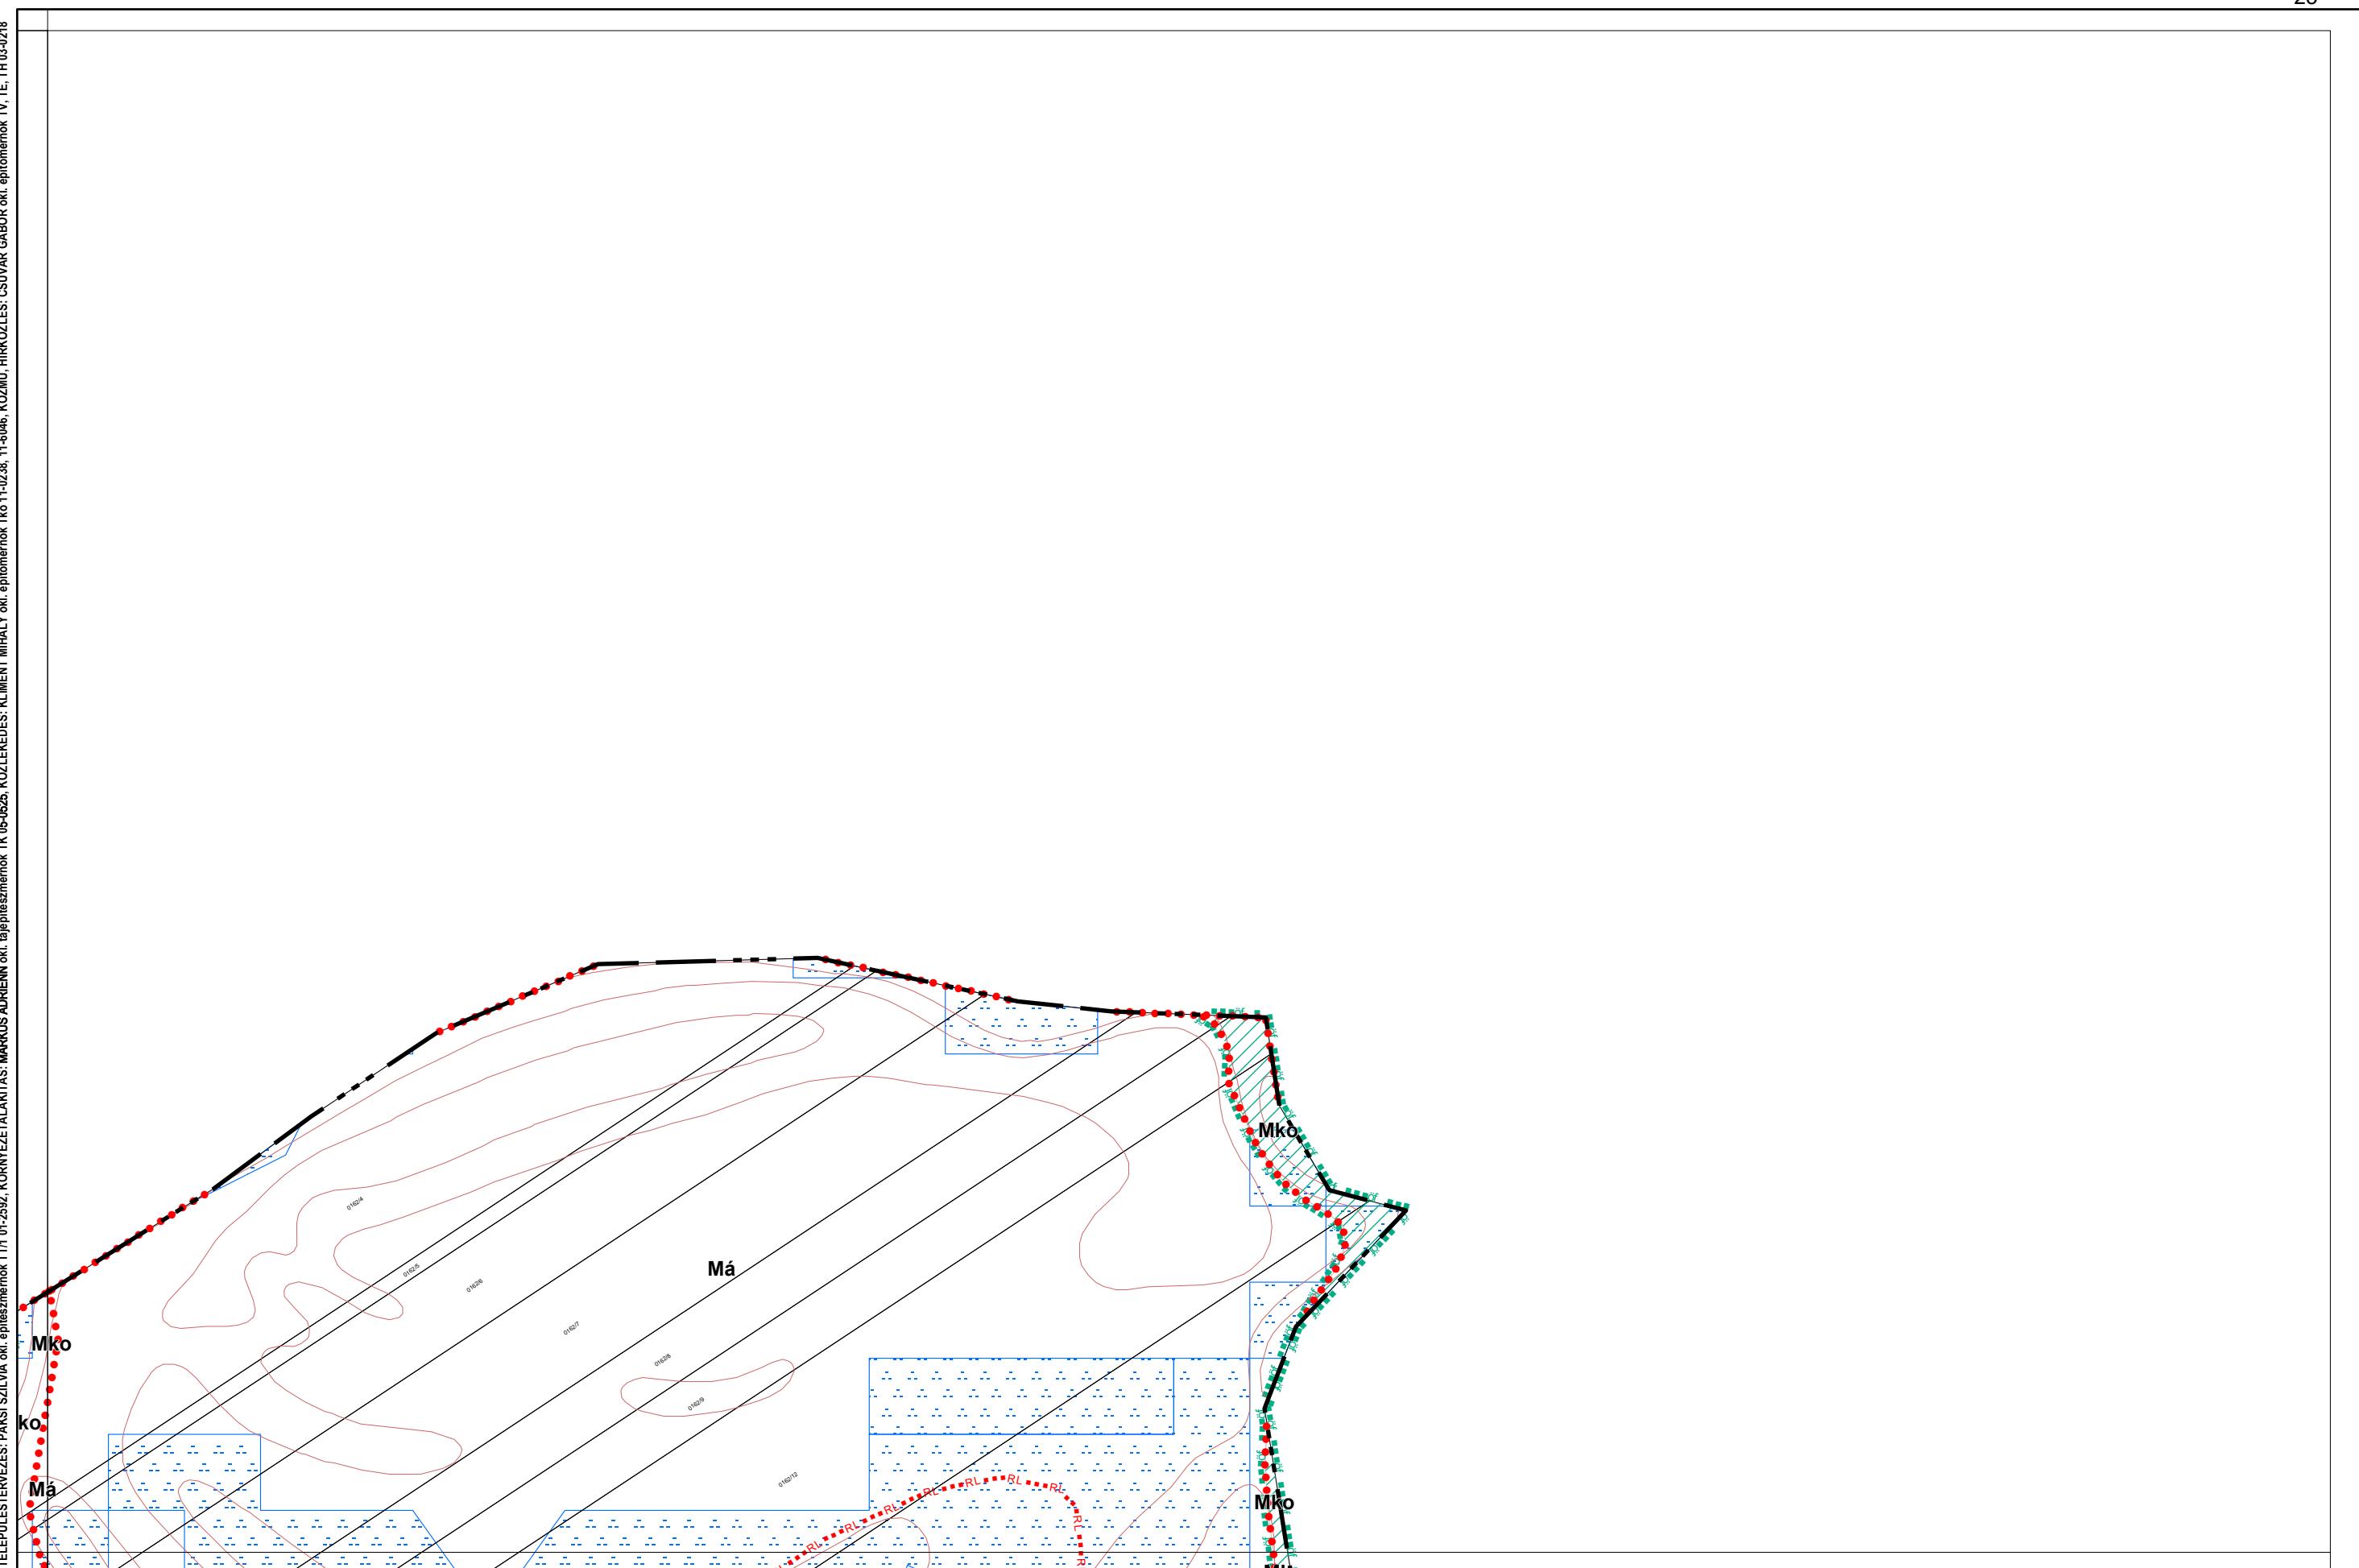


### 1. melléklet a 13/2020. (IX. 29.) önkormányzati rendelethez

14/2022. (X. 27.), .../2024. (....) önkormányzati rendelettel módosított tervlap

Készült az állami alapadatszolgáltatás felhasználásával

Kalocsa Város Külterületi Szabályozási Terve M=1:4000

FELTÉLPÜLÉSTERVÉZÉS: PAKSI SZILVIA okt. építészmérnök TTII 01-2592, KÖRNYEZETTALAKITÁS: MARKUS ADRIENN okt. építészmérnök TKI 05-0525, KÖZLEKEDÉS: KLIMENT MHÁLY okt. építészmérnök TK 11-0238, 11-6046, KOZMÚ HIRÖZLÉS: CSUVÁR GÁBOR okt. építészmérnök TY, TE, TH 03-0218

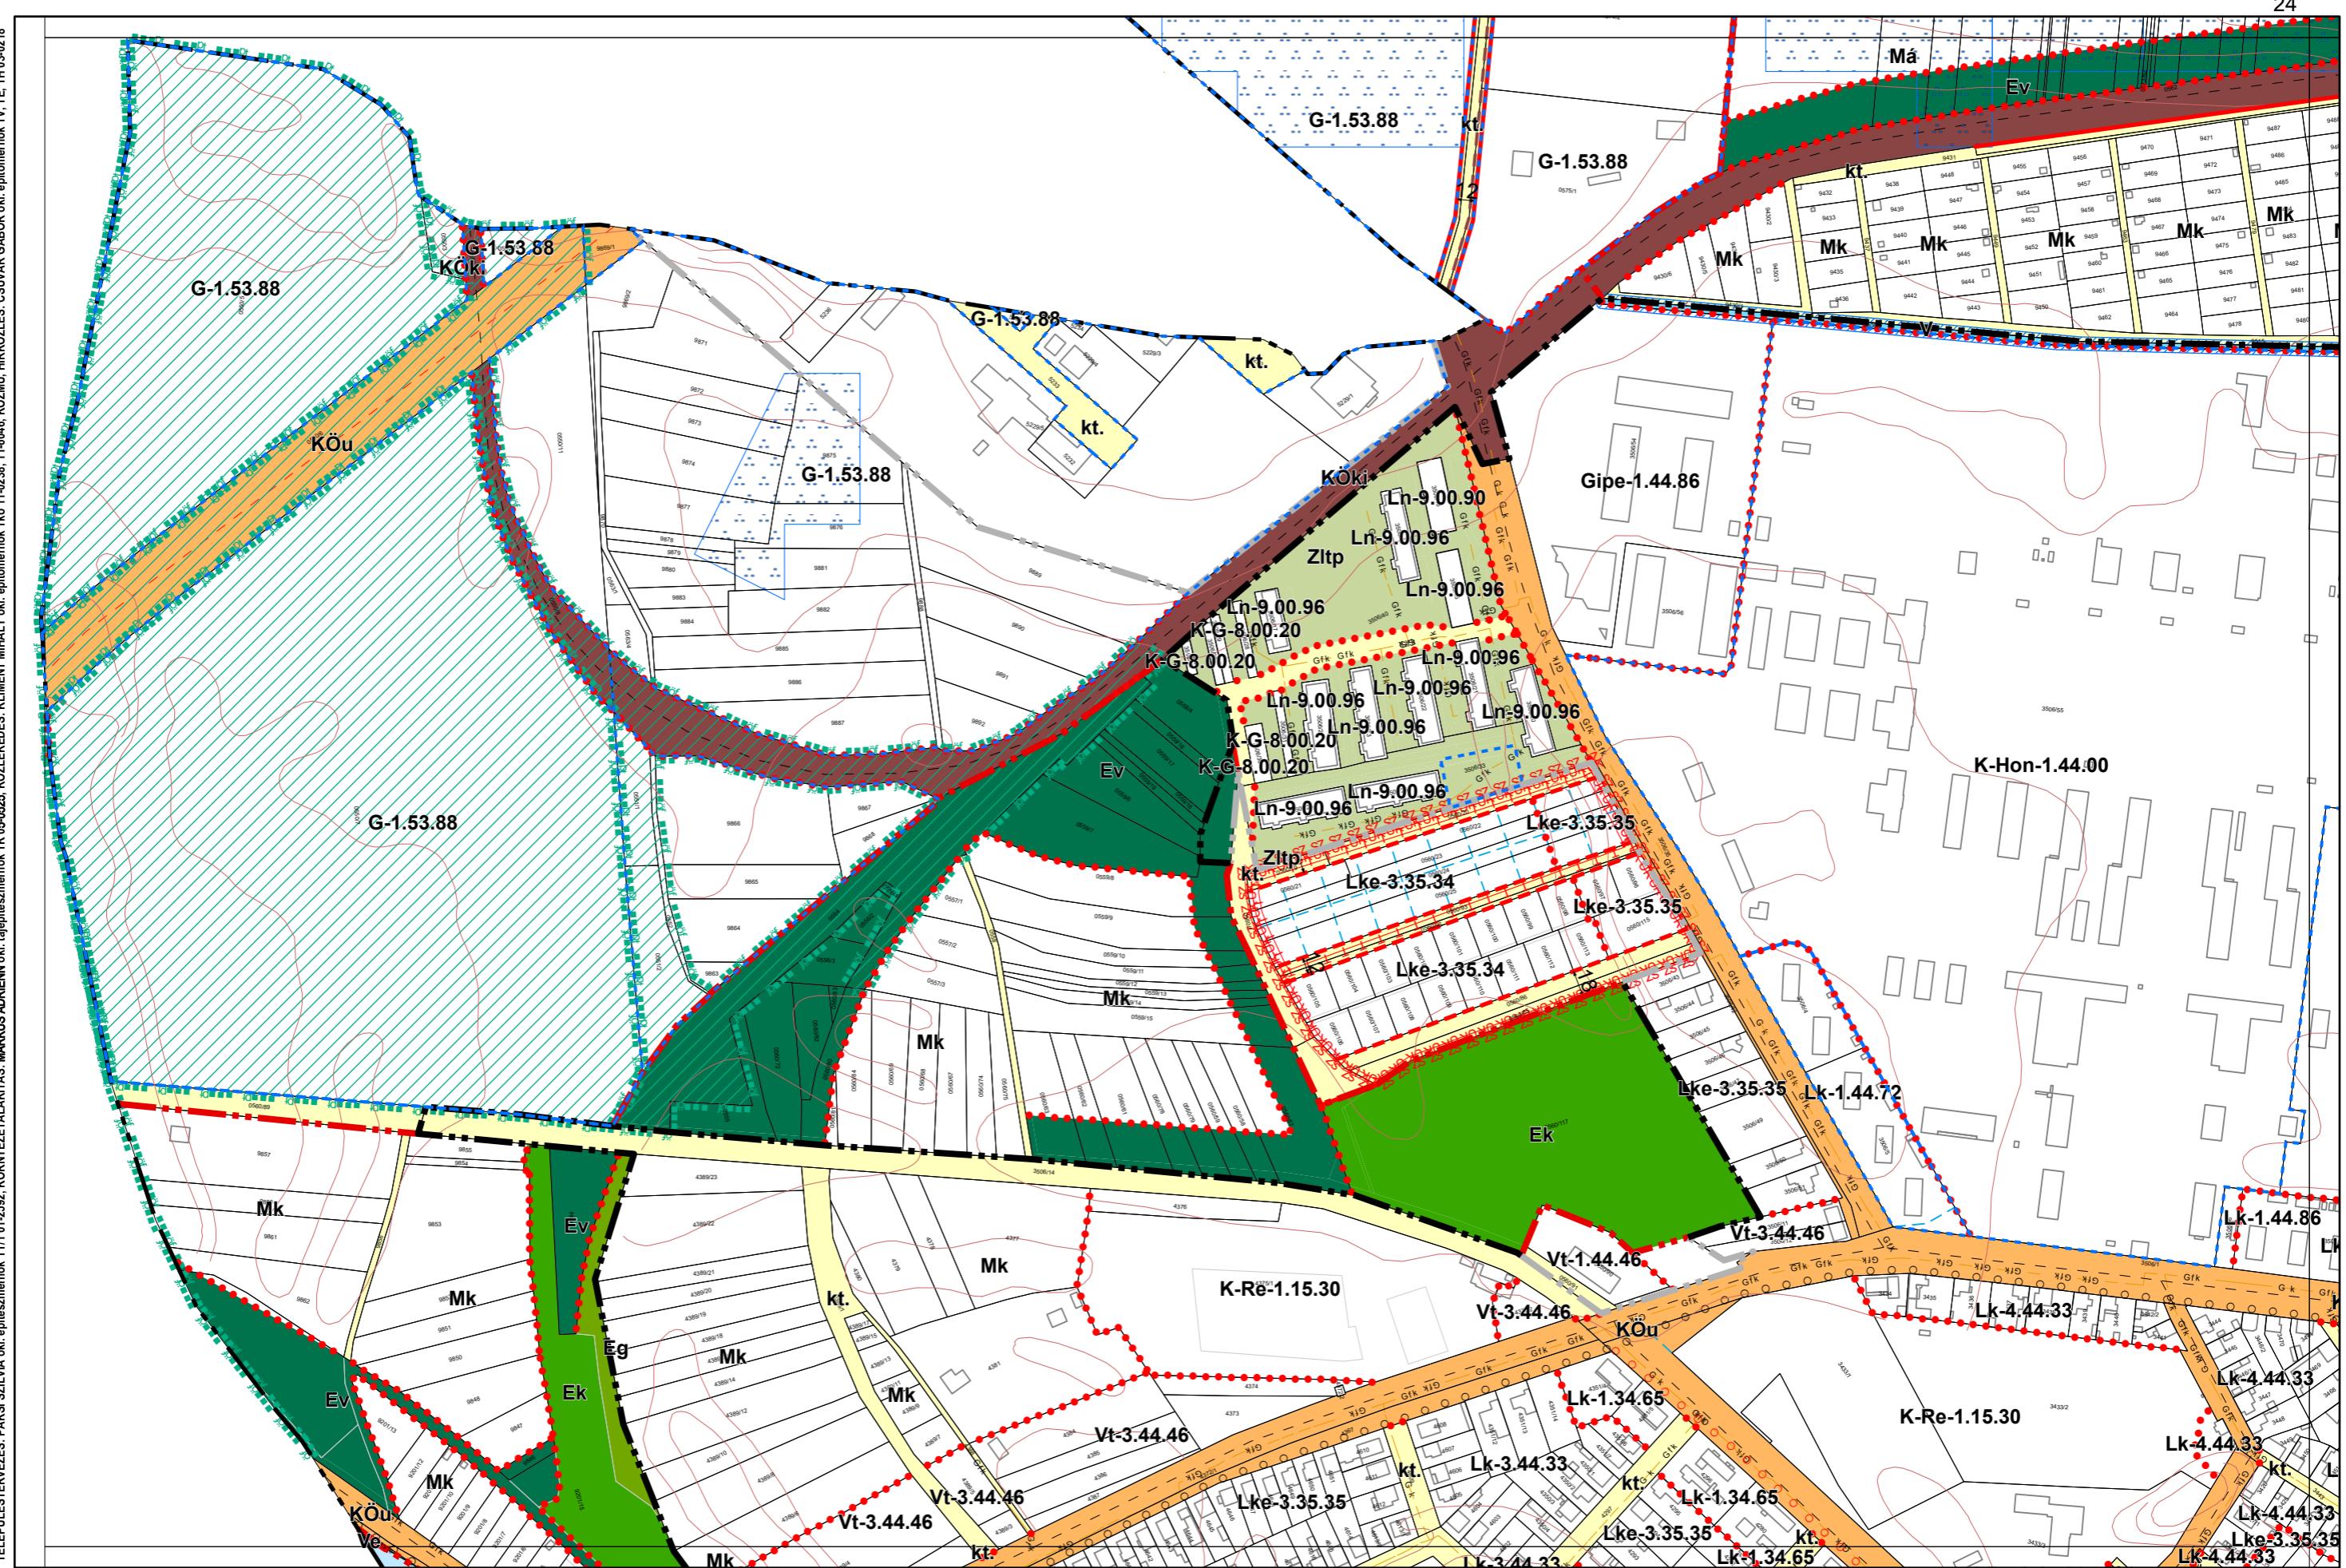


## **1. melléklet a 13/2020. (IX. 29.) önkormányzati rendelethez**

14/2022. (X. 27.) és .../2024. (....) önkormányzati rendelettel módosított tervlap

Készült az állami alapadatszolgáltatás felhasználásával

**Kalocsa Város Külterületi Szabályozási Terve M=1:4000**

KÖZÖSSÉGI TÉRTELMEK: MÁRKUS ADRIENN okt. építészeti mérnök TK 05-0525, KÖZÖSSÉGI TÉRTELMEK: KLEMENT MIHÁLY okt. építészeti mérnök Tkó 11-0238, 11-0046, KÖZÖSSÉGI TÉRTELMEK: CSUVÁR GÁBOR okl. építőmérnök TV, TE, TH 03-0218

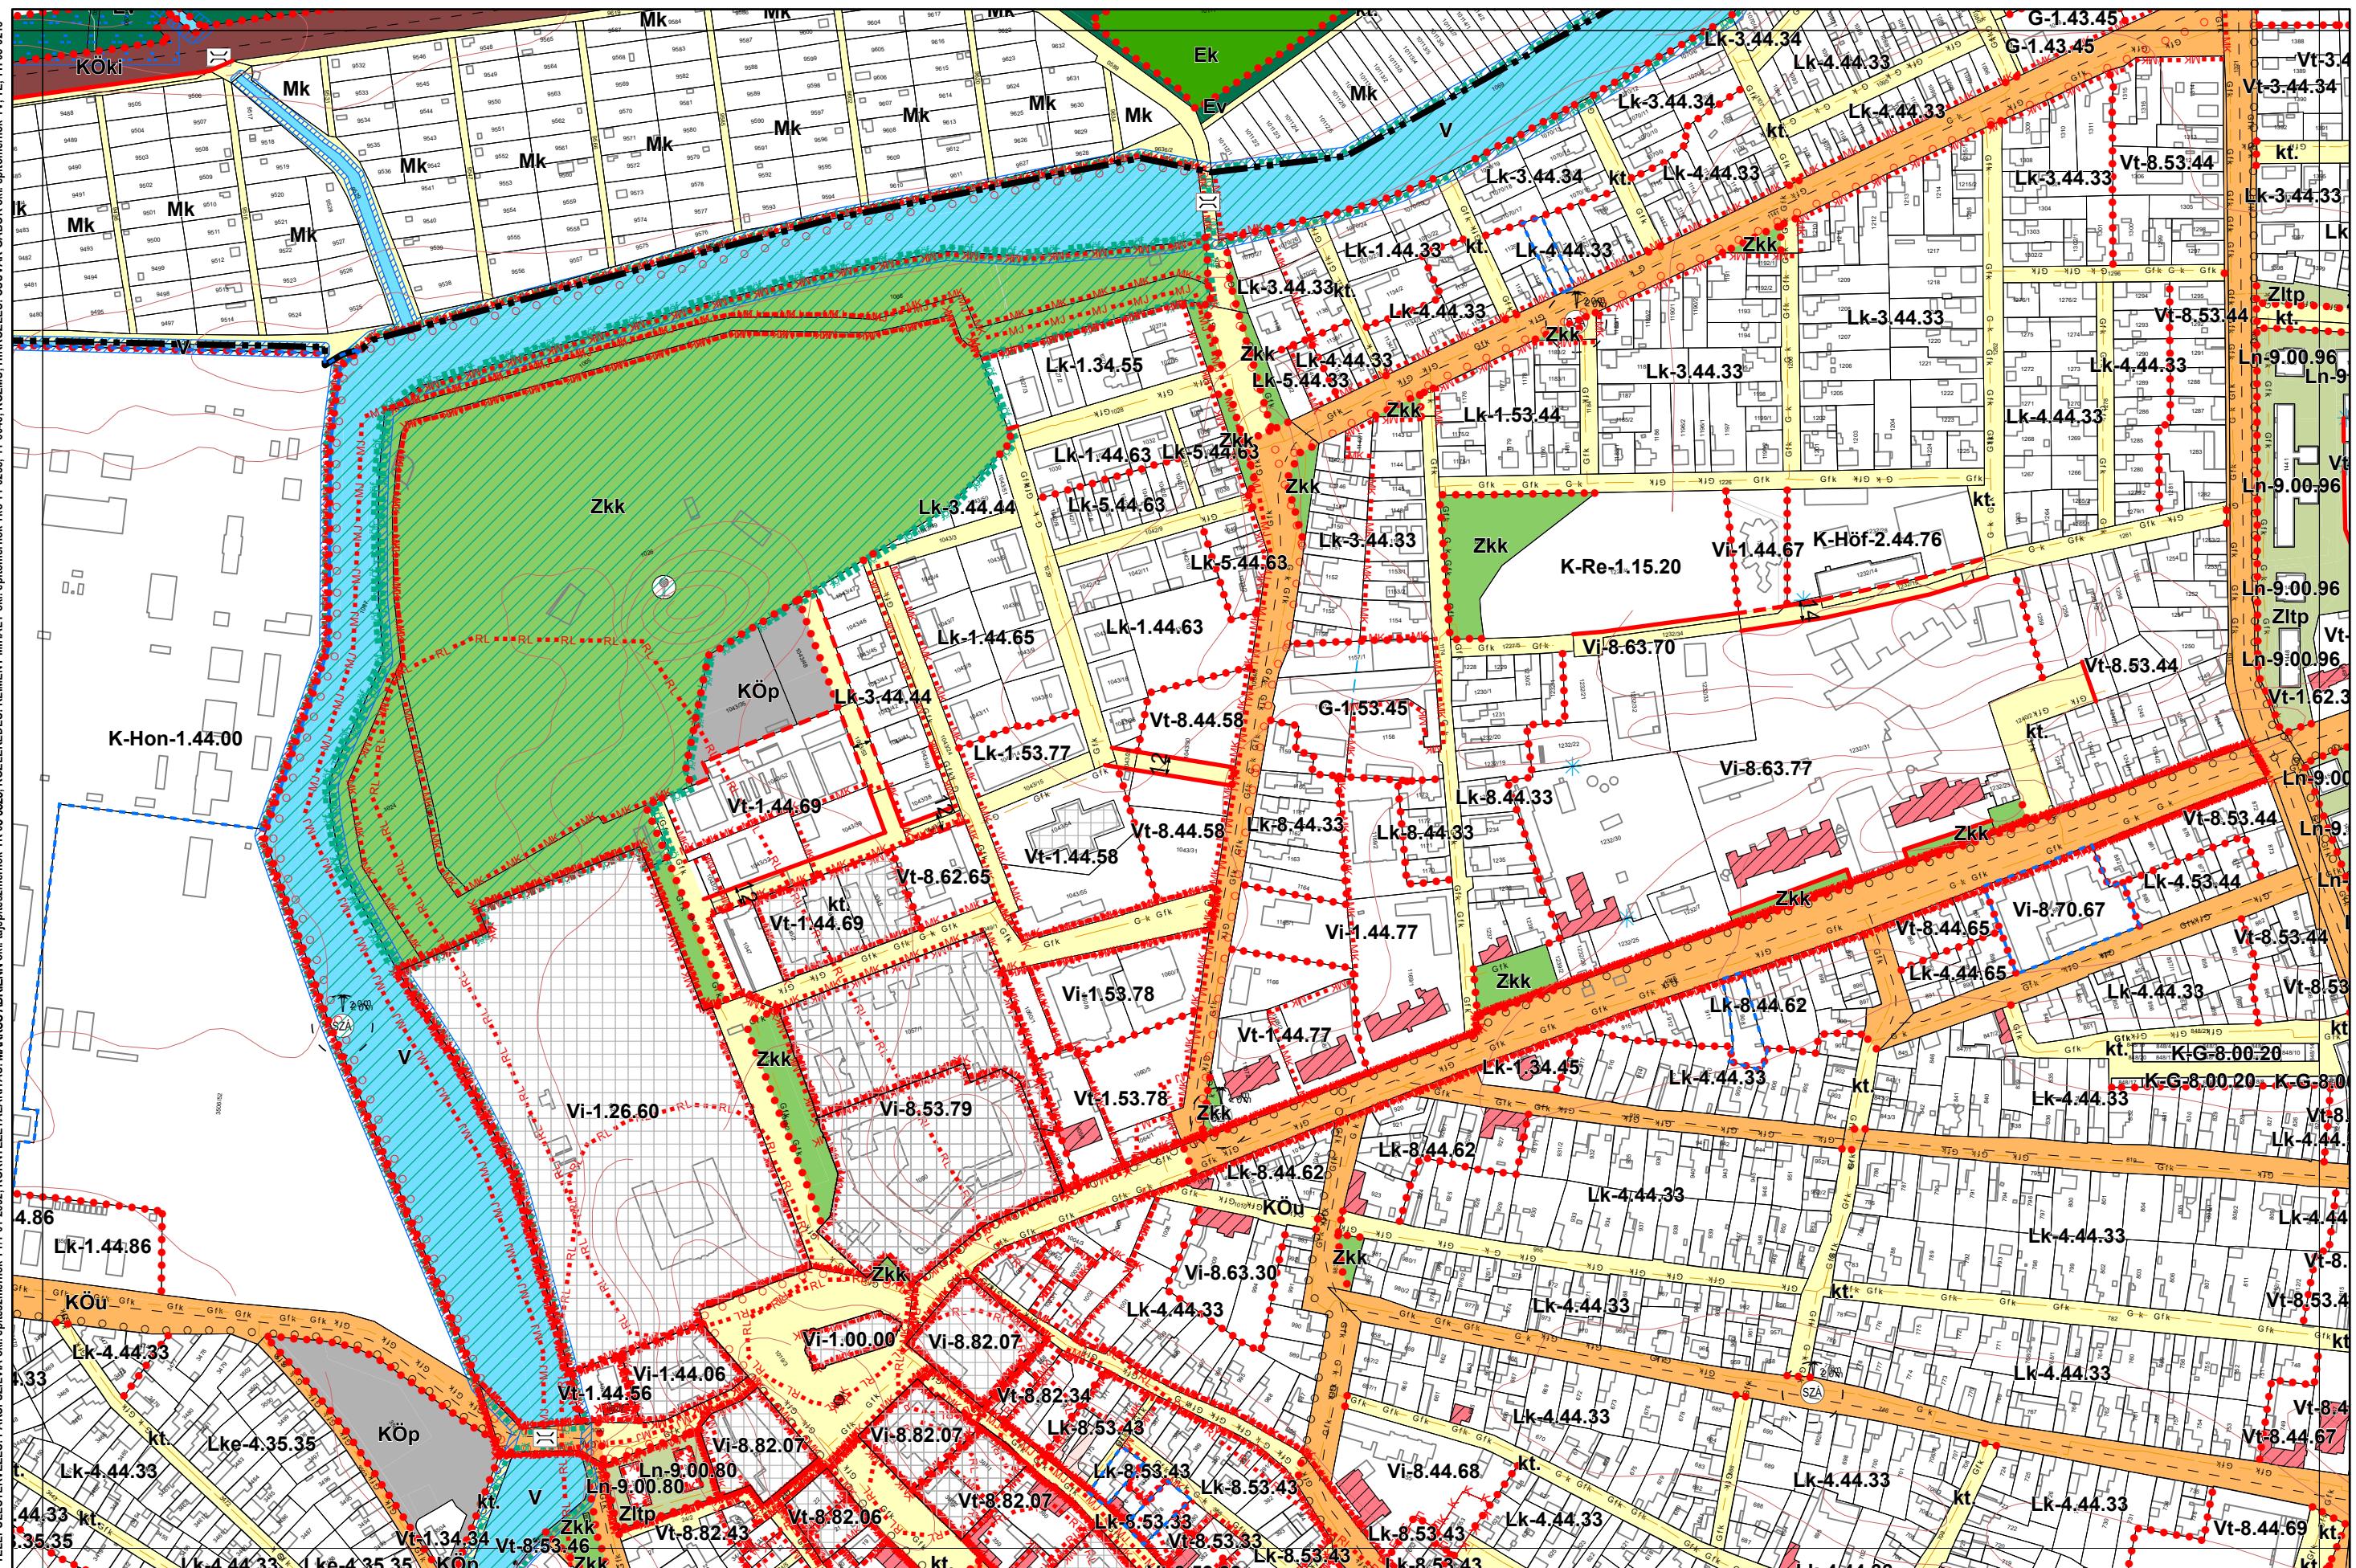

## **1. melléklet a 13/2020. (IX. 29.) önkormányzati rendelethez**

14/2022. (X. 27.), .../2024. (....) önkormányzati rendelettel módosított tervlap

Készült az állami alapadatszolgáltatás felhasználásával

Kalocsa Város Külterületi Szabályozási Terve M=1:400




## **1. melléklet a 13/2020. (IX. 29.) önkormányzati rendelethez**

14/2022. (X. 27.) és .../2024. (... . . .) önkormányzati rendelettel módosított tervlap

Készült az állami alapadatszolgáltatás felhasználásával

# Kalocsa Város Külterületi Szabályozási Terve M=1:4000

TELEPÜLETTERVÉZÉS: PÁKSI SZILVIA önk. építészmérnök TT1/01-2592, KÖRNYEZETTALAKITÁS: MÁRKUS ADRIENN önk. építészmérnök TK1/01-2592, KÖRNYEZETMÉRÉK: MÁRKUS ADRIENN önk. építészmérnök TK1/01-2593, 11-6046, KÖZMŰ HIRKÖZLÉS: CSUVAR GABOR önk. építőmérnök TV, TE, TH 03/2018

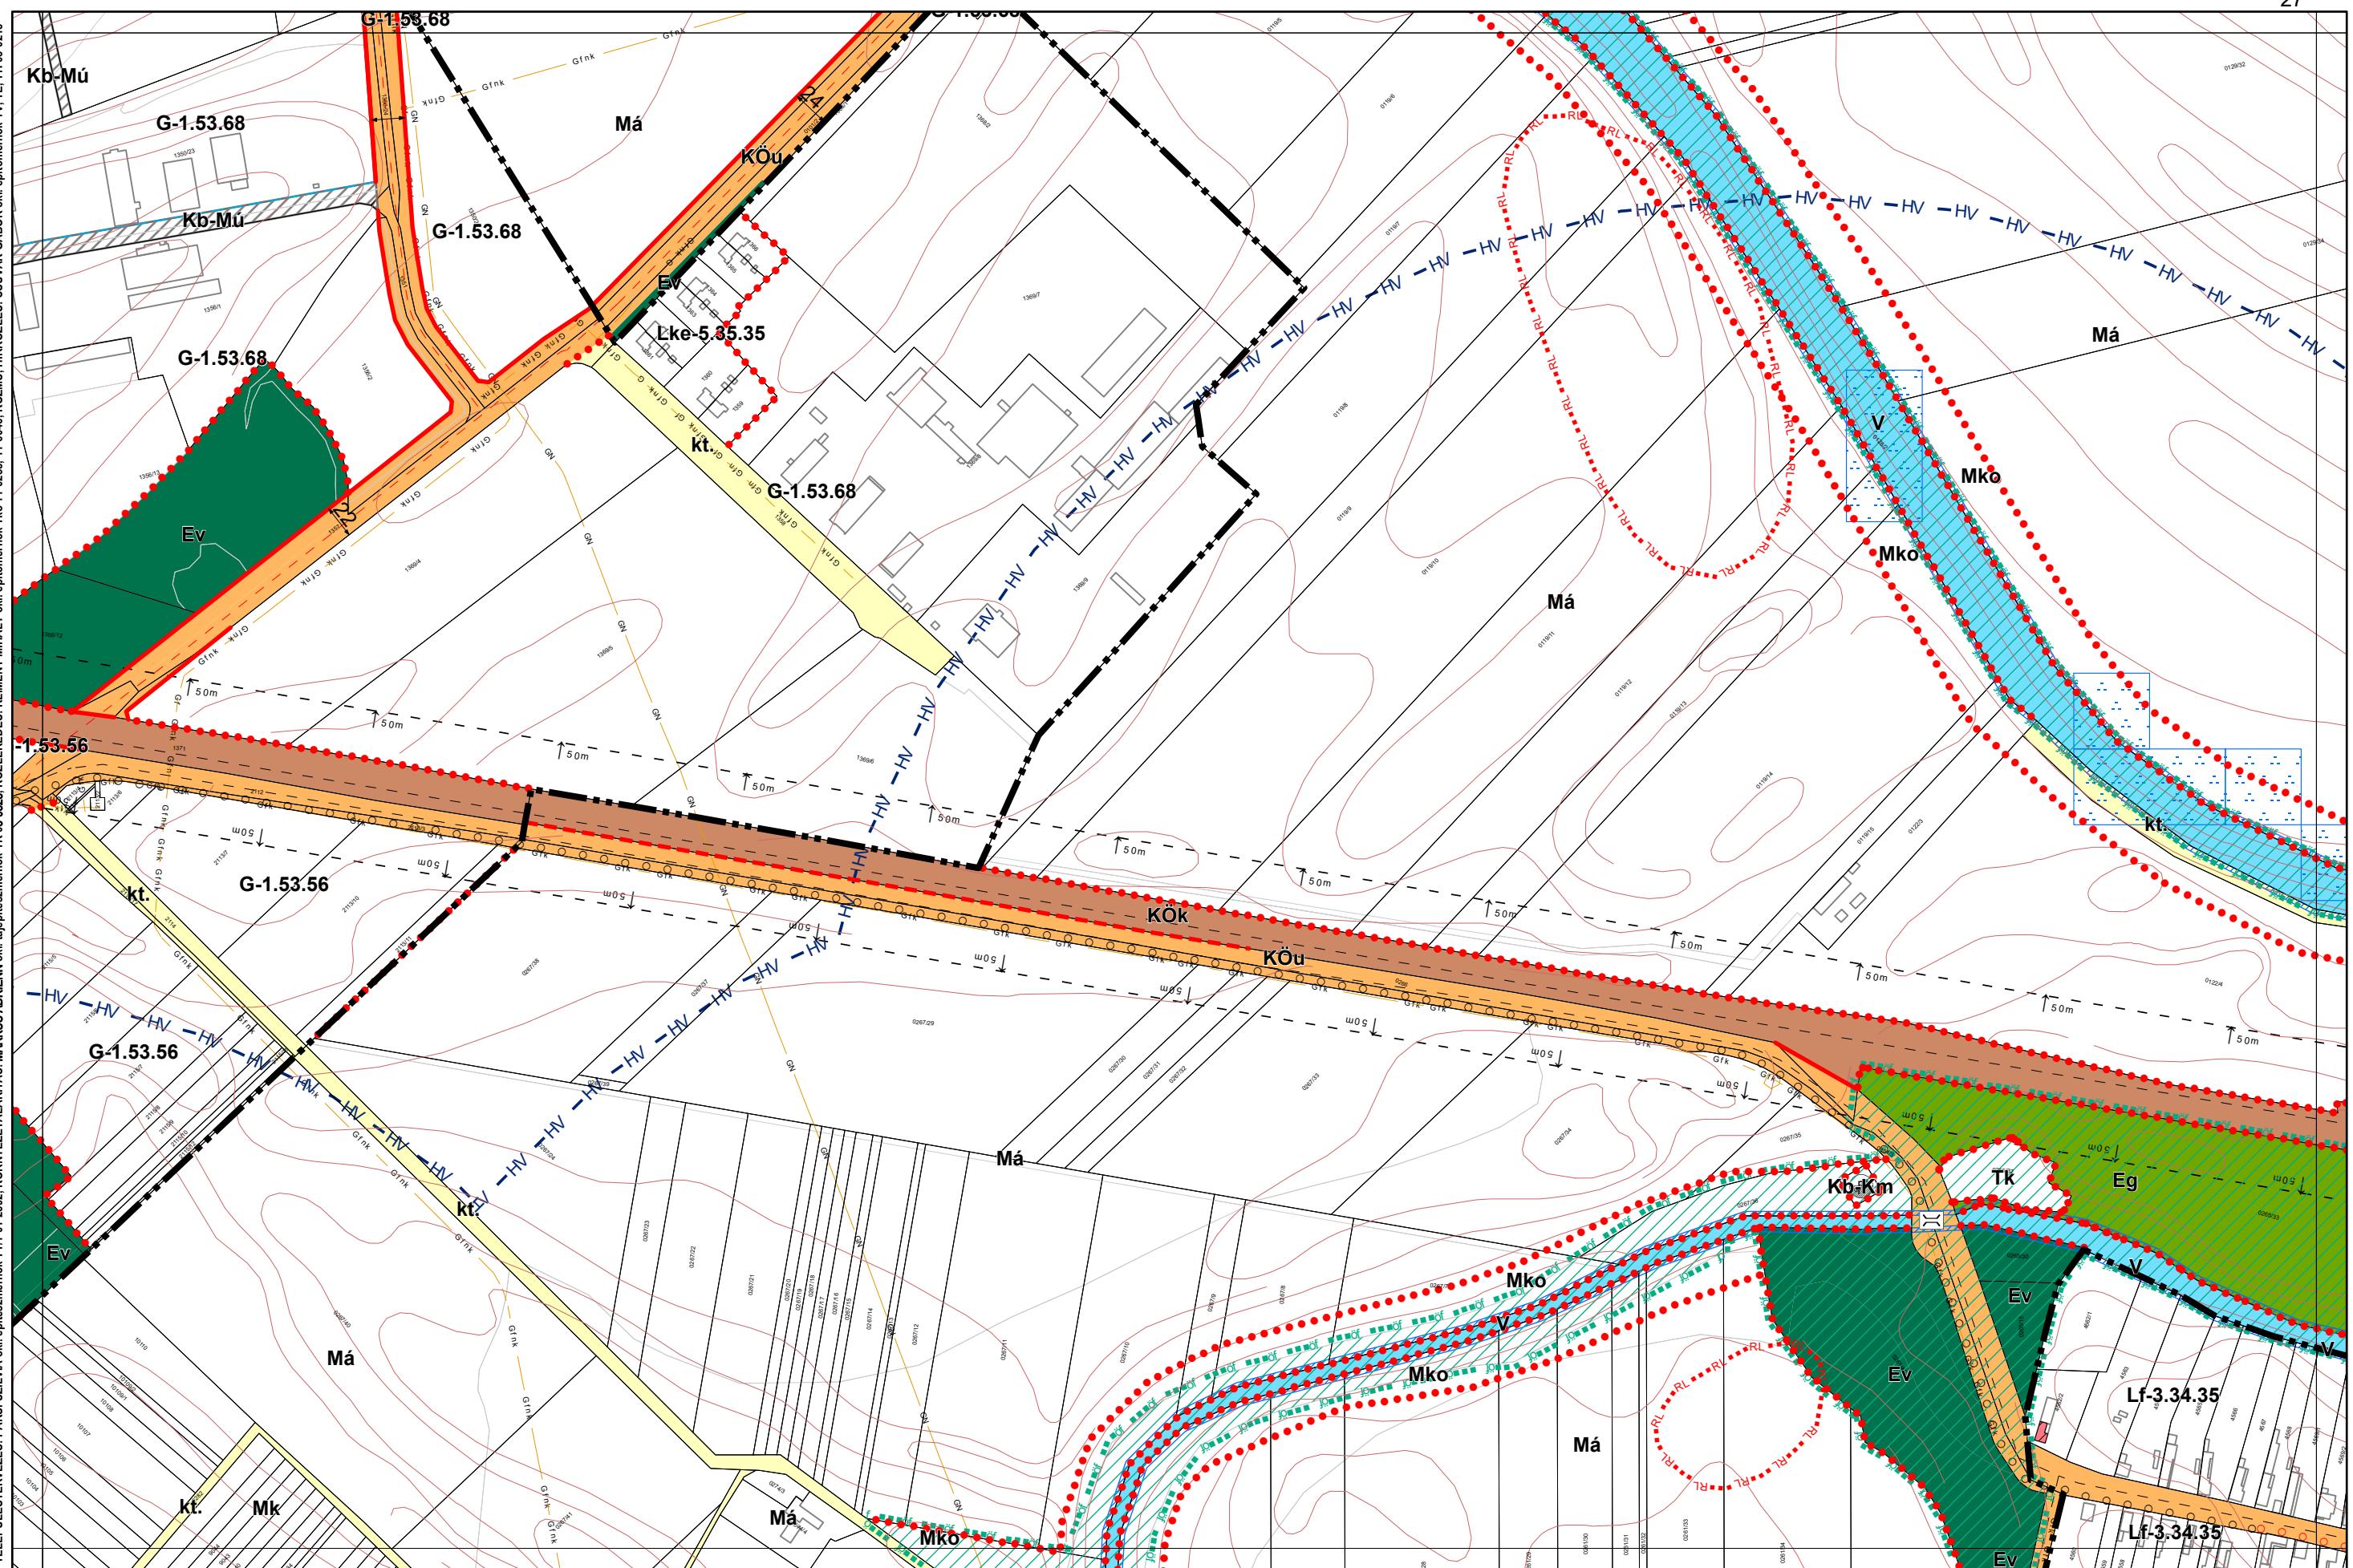


## 1. melléklet a 13/2020. (IX. 29.) önkormányzati rendelethez

14/2022. (X. 27.), .../2024. (....) önkormányzati rendelettel módosított tervlap

Készült az állami alapadatszolgáltatás felhasználásával

# Kalocsa Város Külterületi Szabályozási Terve M=1:4000

TELEPÜLETTERVÉZÉS: PÁKSI SZILVIA önk. építészmérnök TT1/01-2592, KÖRNYEZETTALAKITÁS: MÁRKUS ADRIENN önk. építészmérnök TK 05-0505, KÖZMŰ HIRKÖZLÉS: CSUVAR GÁBOR önk. építőmérnök TV, TE, TH 03-0218

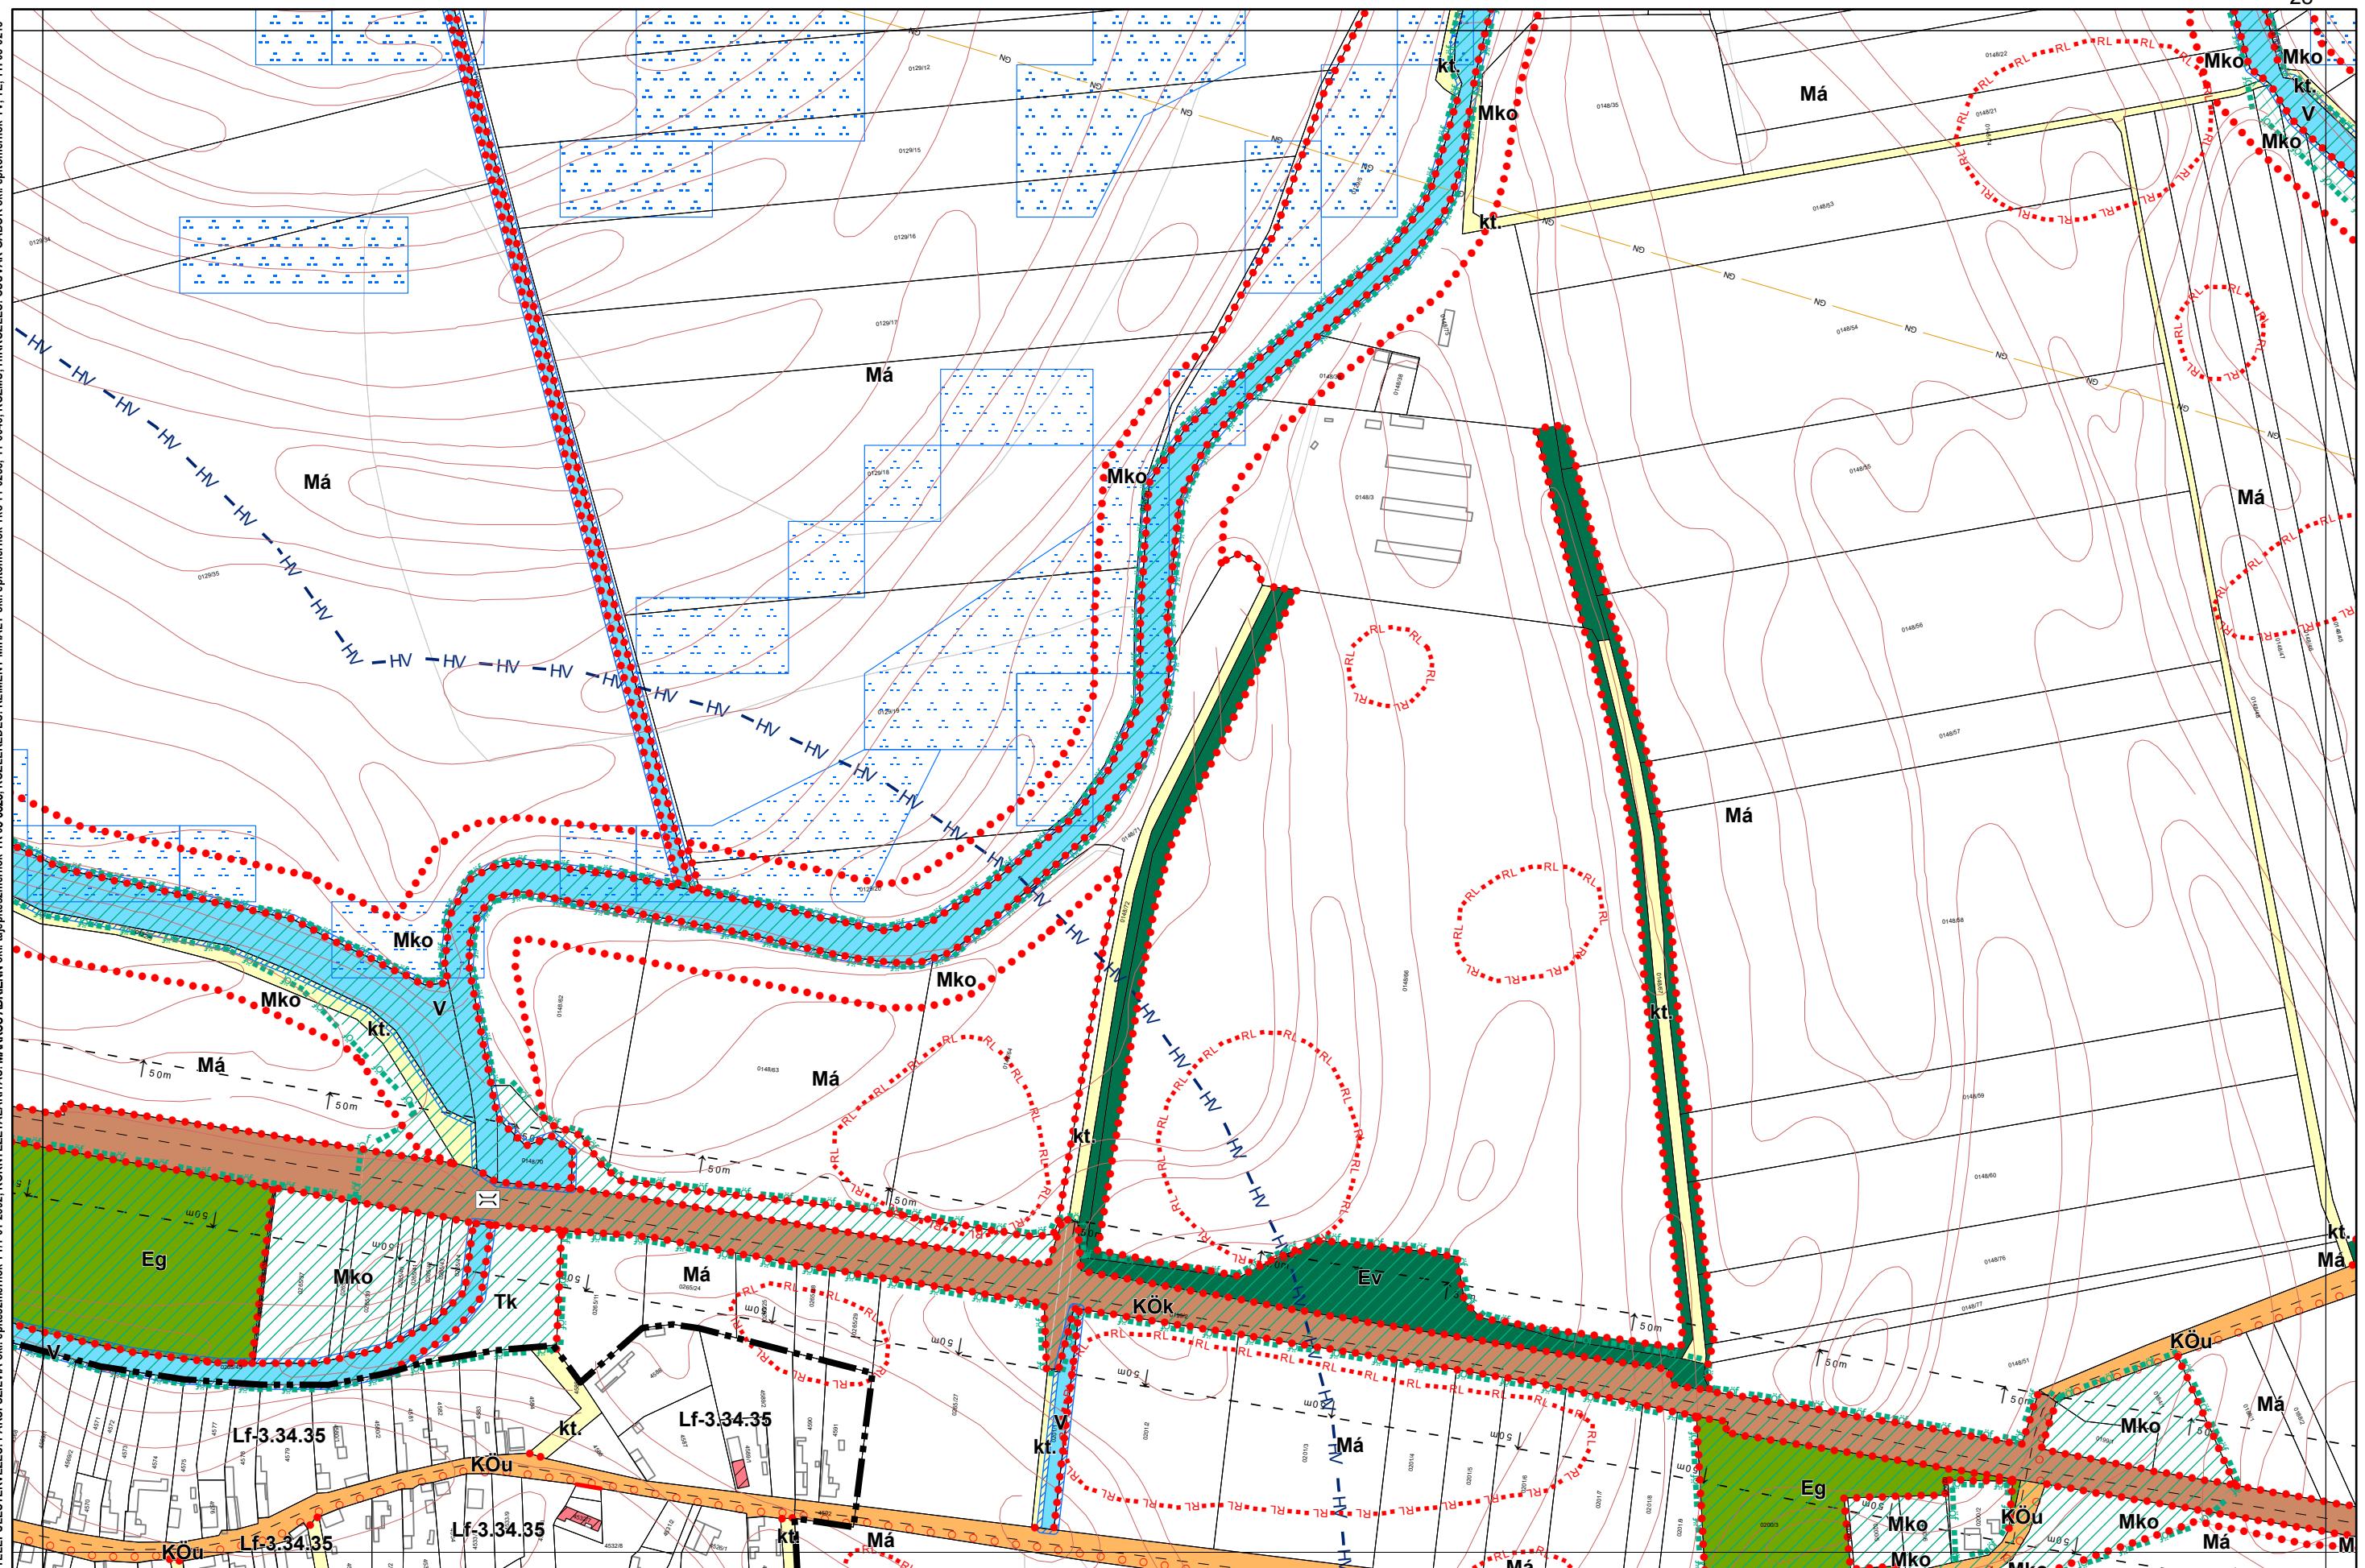

## 1. melléklet a 13/2020. (IX. 29.) önkormányzati rendeletthez


14/2022. (X. 27.), .../2024. (....) önkormányzati rendelettel módosított tervlap

Készült az állami alapadatszolgáltatás felhasználásával

# Kalocsa Város Külterületi Szabályozási Terve M=1:4000

0 100 200 400 m

TELEPÜLETTERVÉS: PÁKSI SZILVIA ORK. ÉPÍTÉSZNÉMÖK TT1/01-2592, KÖRNYEZETTALAKITÁS: MÁRKUS ADRIENN ORK. ÉPÍTÉSZNÉMÖK TK 05-0505, KÖZLÉKESEN: KLEMENT MIHÁLY ORK. ÉPÍTÉSZNÉMÖK TK 11-02383, 11-6046, KÖZMŰ HIRKÖZLÉS: CSUVAR GABOR ORK. ÉPÍTÉSZNÉMÖK TV, TE, TH 03/2018

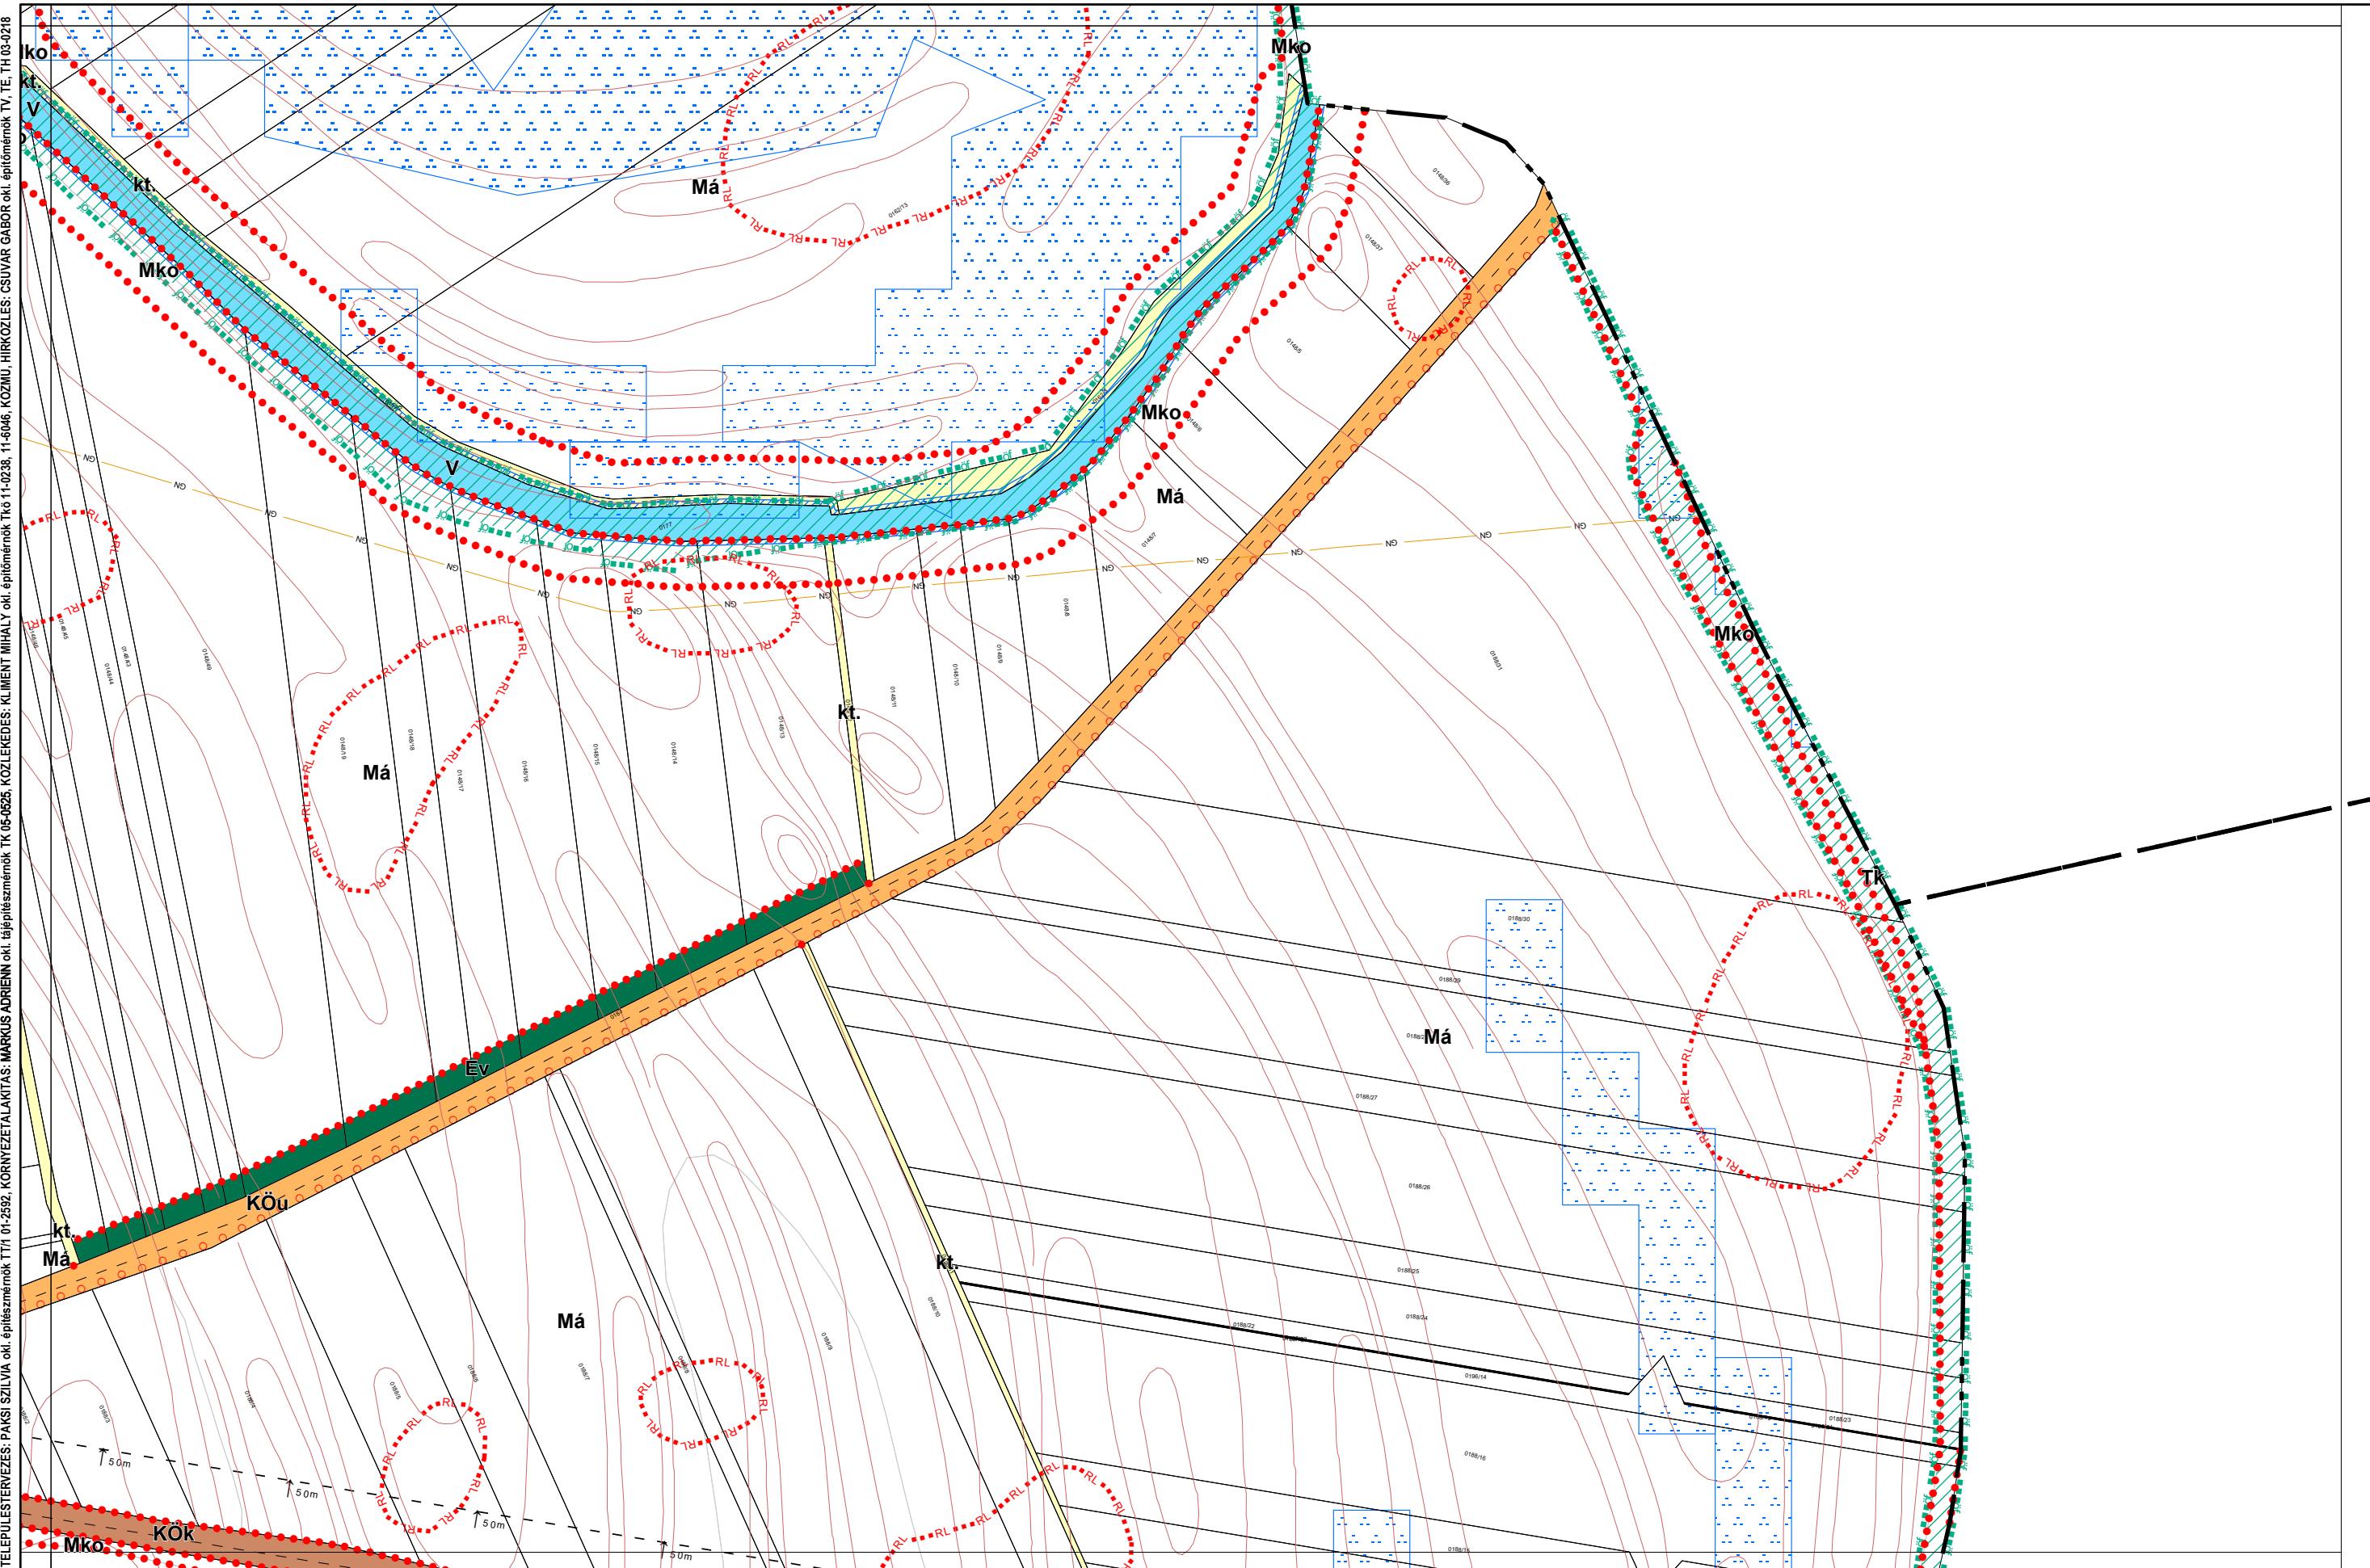


## 1. melléklet a 13/2020. (IX. 29.) önkormányzati rendeletehez

14/2022. (X. 27.), .../2024. (....) önkormányzati rendelettel módosított tervlap

Készült az állami alapadatszolgáltatás felhasználásával

# Kalocsa Város Külterületi Szabályozási Terve M=1:4000

TELEPÜLETTERVÉZÉS: PÁKSI SZILVIA okt. építészmérnök TT1/01-2592, KÖRNYEZETTALAKITÁS: MÁRKUS ADRIENN okt. építészmérnök TK 05-0505, KÖZMŰ HIRKÖZLÉS: CSUVAR GÁBOR okt. építőmérnök TV, TE, TH 03-0218

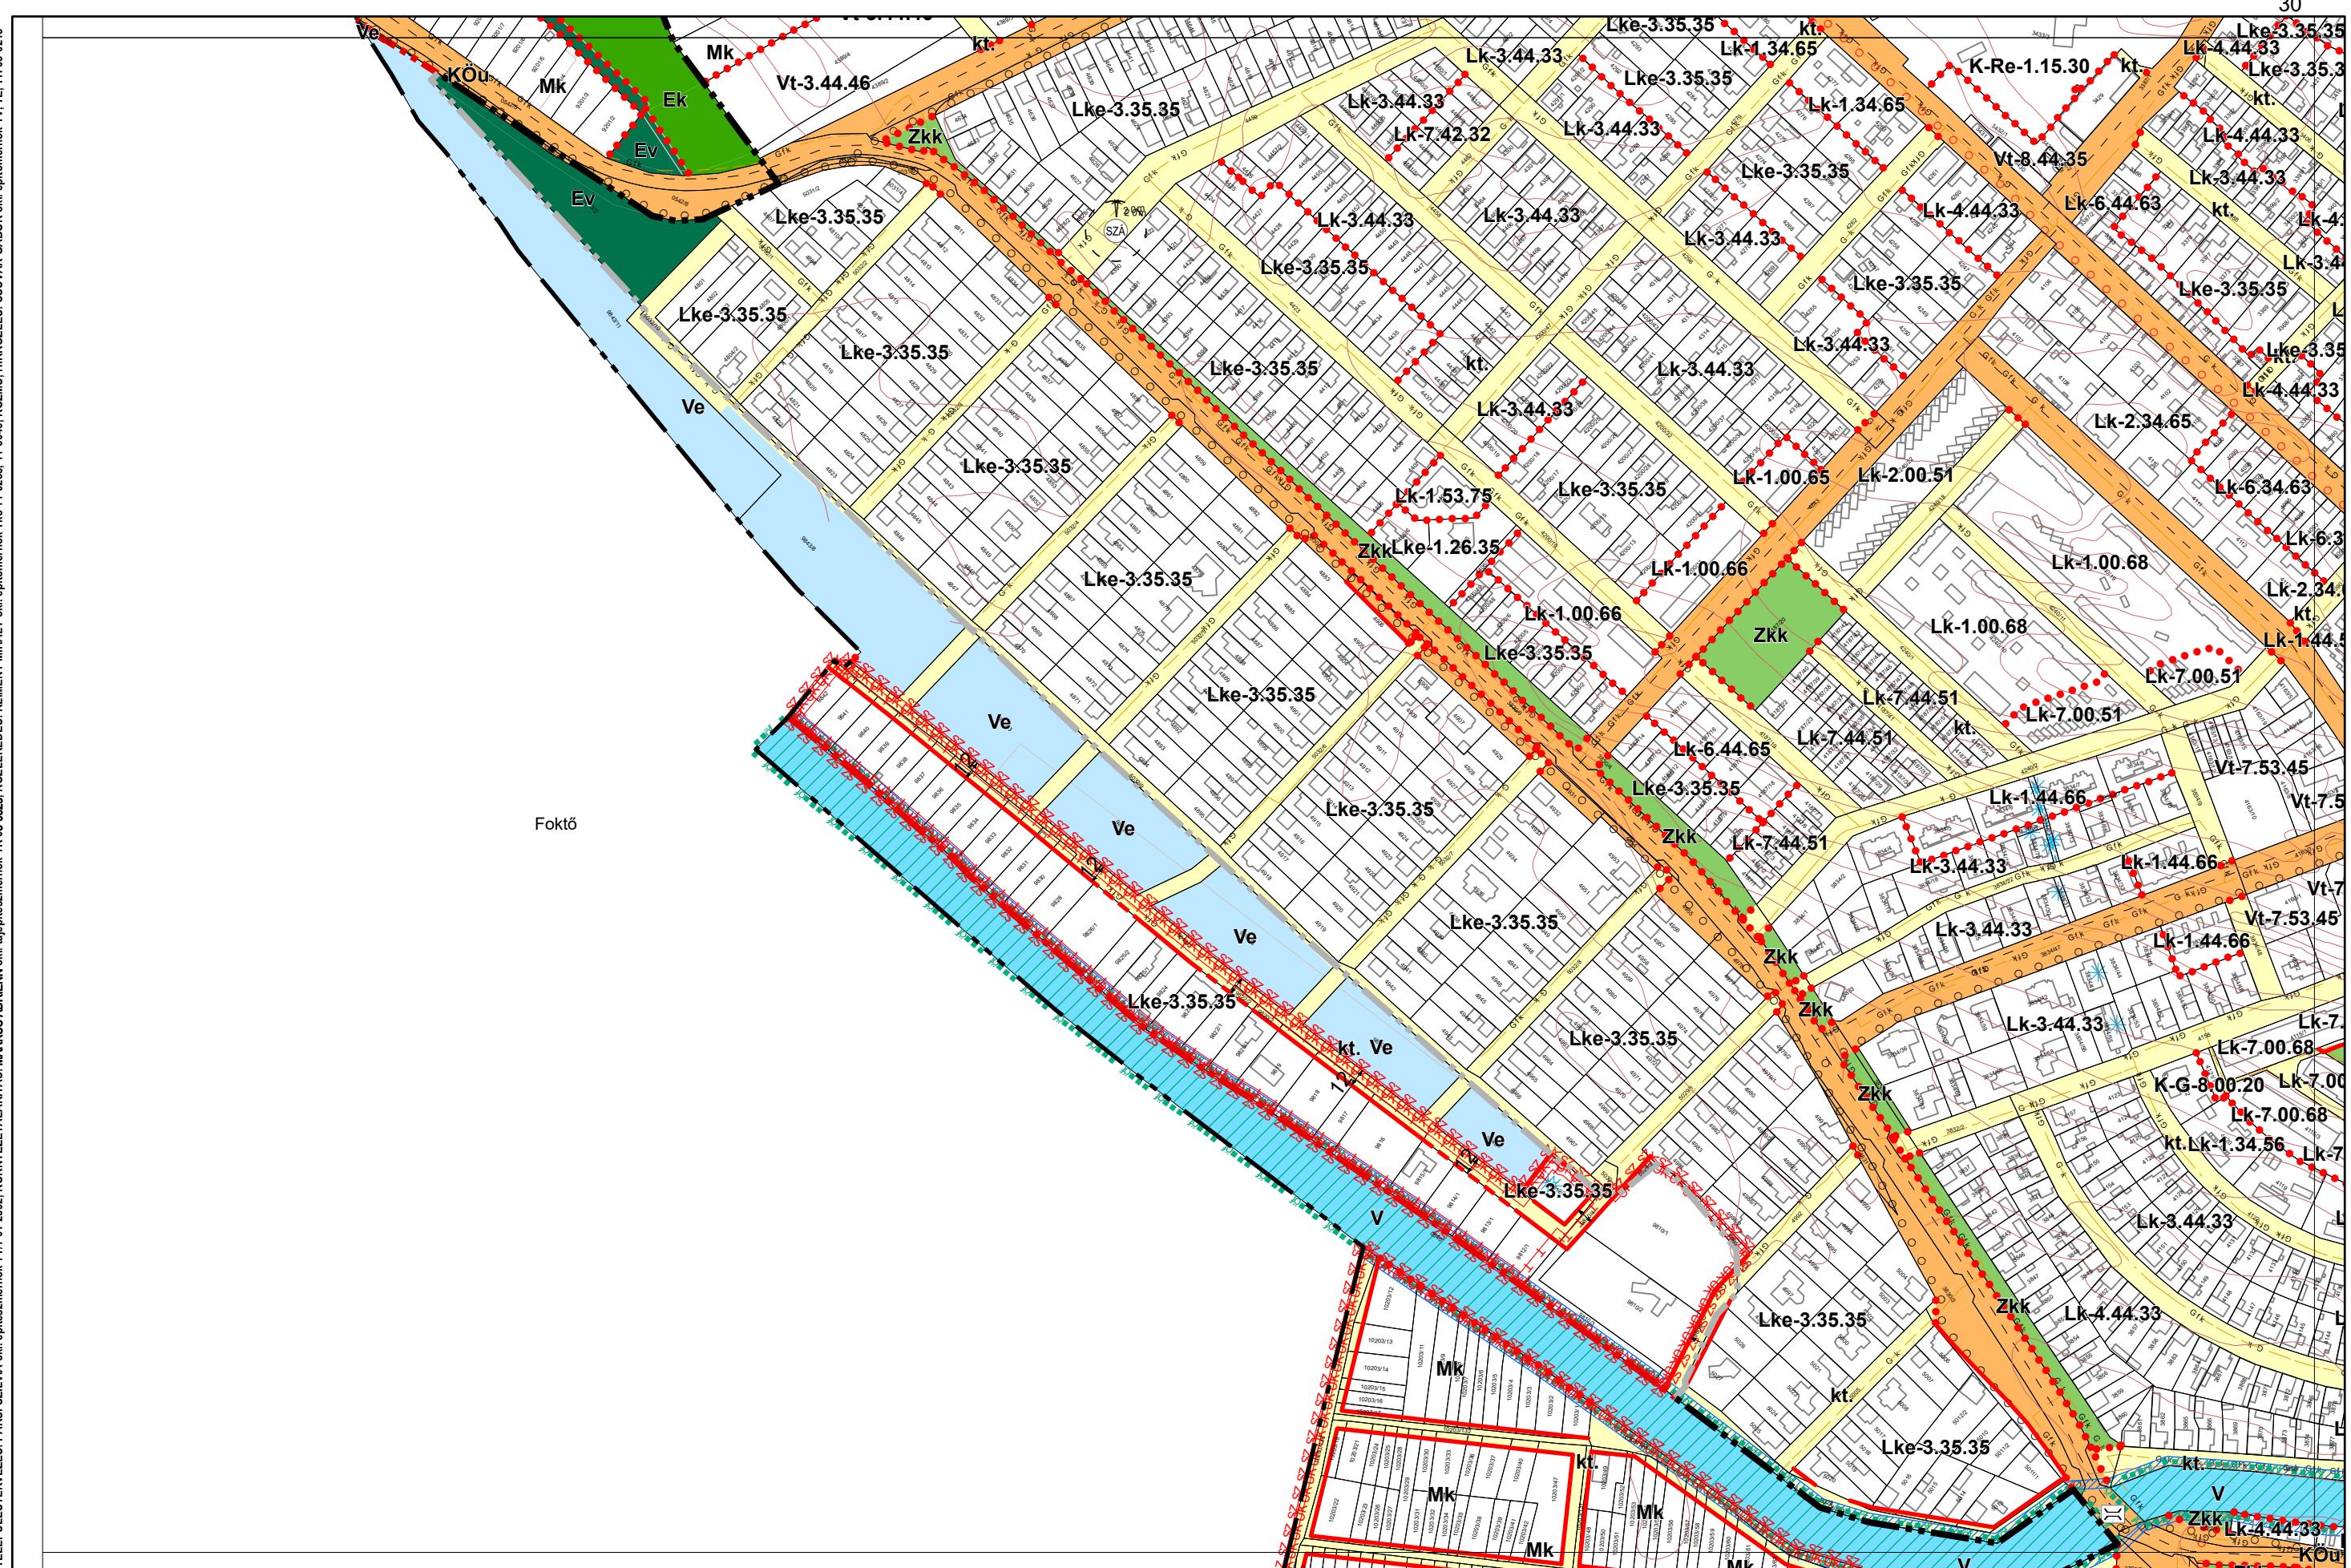

## 1. melléklet a 13/2020. (IX. 29.) önkormányzati rendelethez

14/2022. (X. 27.), .../2024. (....) önkormányzati rendelettel módosított tervlap

Készült az állami alapadatszolgáltatás felhasználásával

# Kalocsa Város Külterületi Szabályozási Terve M=1:4000

TELEPÜLETTERVÉZÉS: PÁKSI SZILVIA önk. építészemnek TT11/01-2592, KÖRNYEZETTALAKITÁS: MÁRKUS ADRIENN önk. építészemnek TK 05/05/05, KÖZLEKEDESK: KLEMENT MIHÁLY önk. építőmérnök Tk 11/02/383, 11/6046, KÖZMŰ HIRKÖZÉS: CSUÁR GÁBOR önk. építőmérnök TV, TE, TH 03/02/28




## 1. melléklet a 13/2020. (IX. 29.) önkormányzati rendelethez

14/2022. (X. 27.), 20/2023. (XII. 15.) és .../2024. (....) önkormányzati rendelettel módosított tervlap

Készült az állami alapadatszolgáltatás felhasználásával

# Kalocsa Város Külterületi Szabályozási Terve M=1:4000

TELEPÜLETTERVÉZÉS: PÁKSI SZILVIA önk. építészmérnök TT1/01-2592, KÖRNYEZETTALAKÍTÁS: MÁRKUS ADRIENN önk. építészmérnök TK 05-0505, KÖZLEKEDES: KLEMENT MIHÁLY önk. építőmérnök Tk 11-0238, 11-6046, KÖZNÚ HIRKÖZLÉS: CSUVAR GABOR önk. építőmérnök TV, TE, TH 03-0218

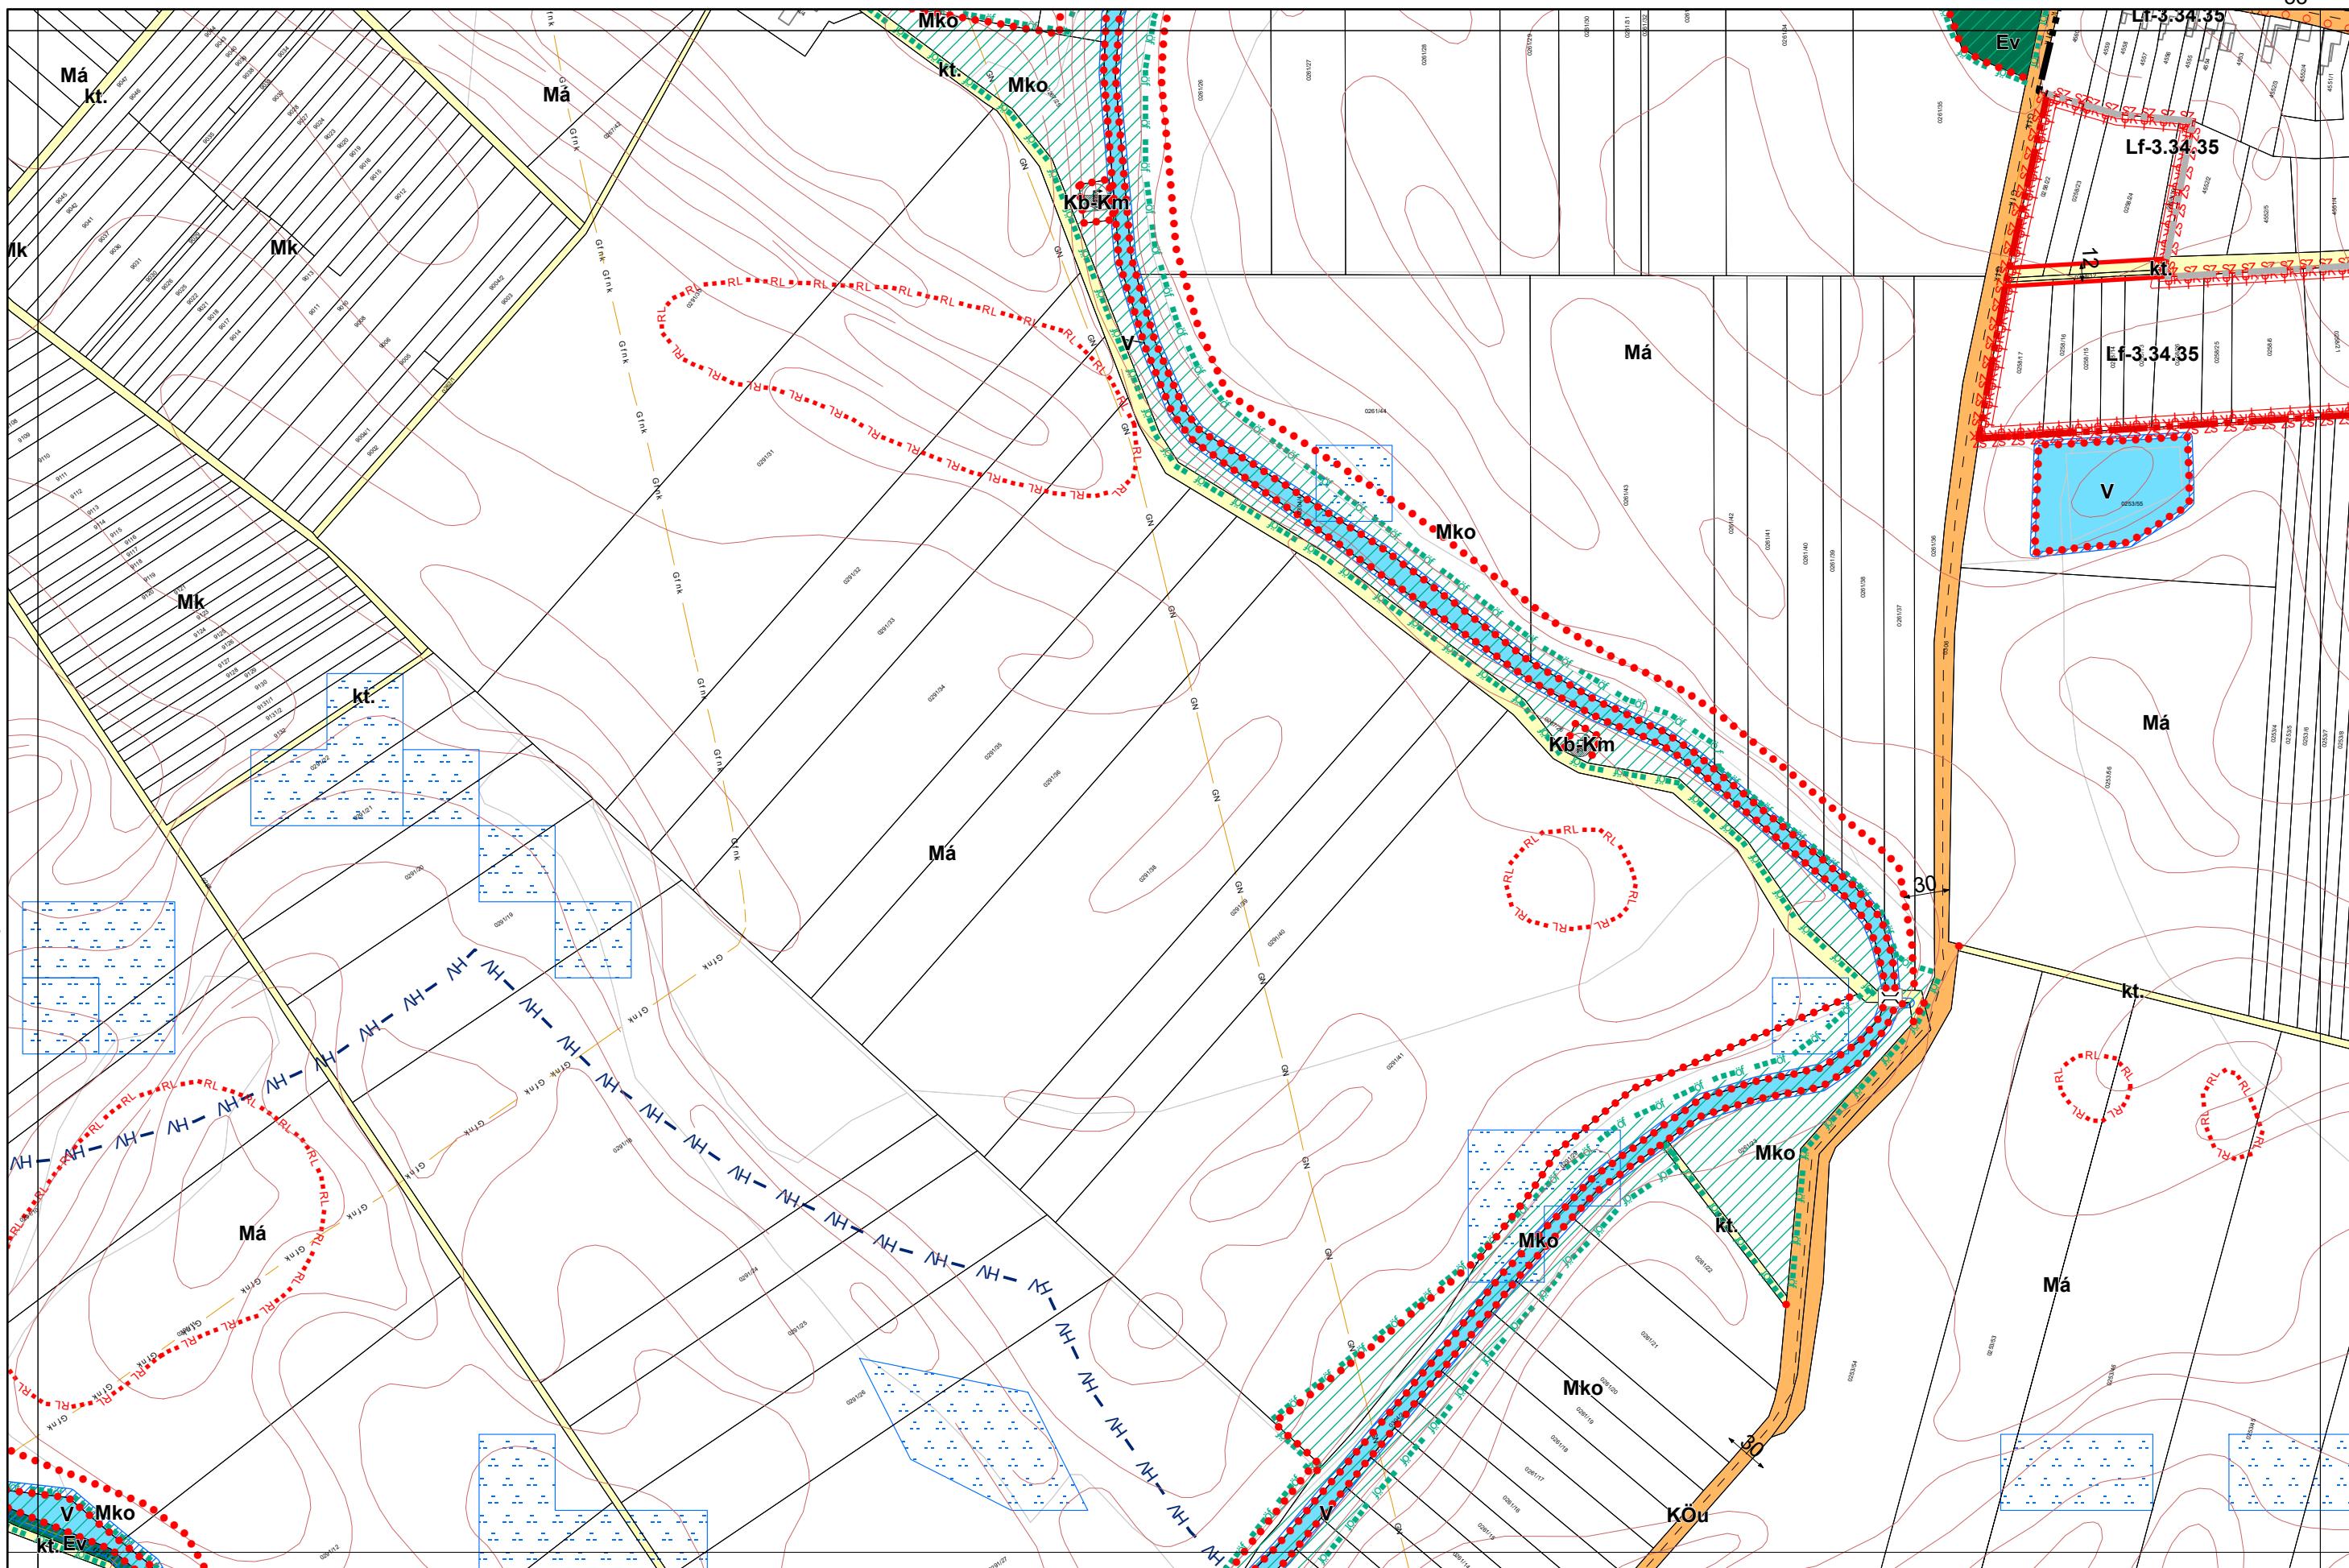


## 1. melléklet a 13/2020. (IX. 29.) önkormányzati rendelethez

14/2022. (X. 27.), .../2024. (....) önkormányzati rendelettel módosított tervlap

Készült az állami alapadatszolgáltatás felhasználásával

Kalocsa Város Külterületi Szabályozási Terve M=1:400

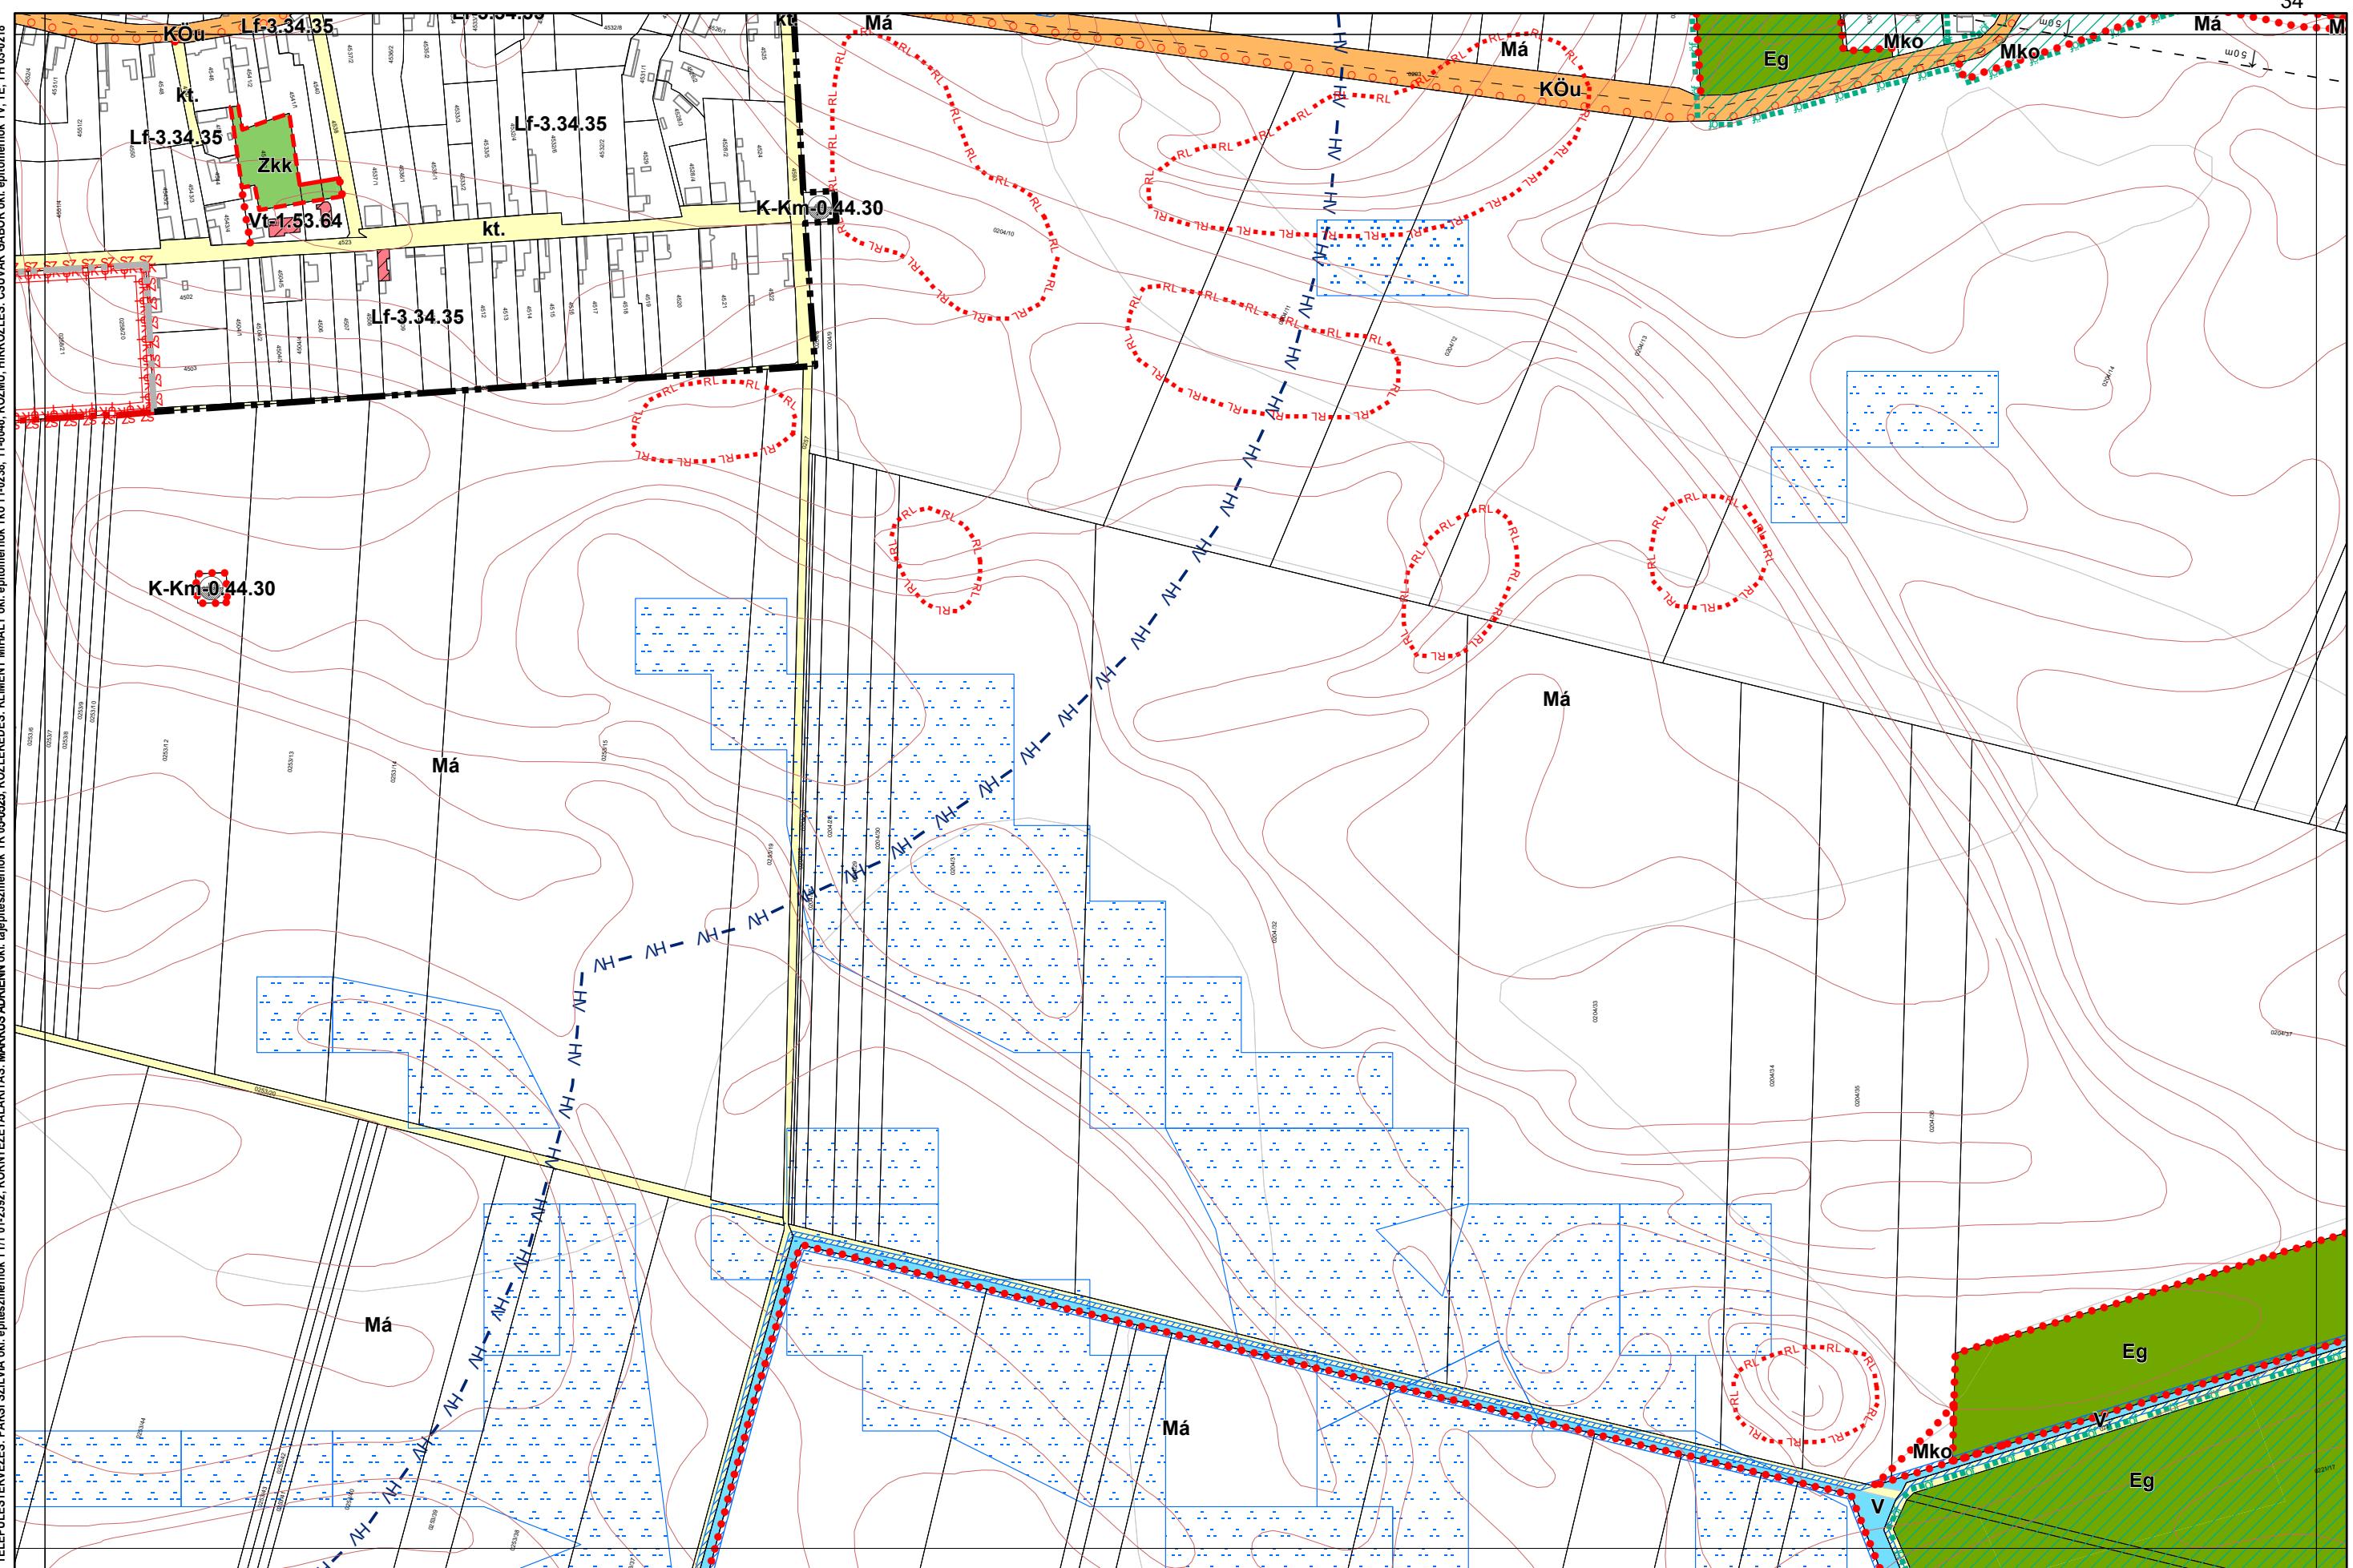


## **1. melléklet a 13/2020. (IX. 29.) önkormányzati rendelethez**

14/2022. (X. 27.), .../2024. (....) önkormányzati rendelettel módosított tervlap

Készült az állami alapadatszolgáltatás felhasználásával

# Kalocsa Város Külterületi Szabályozási Terve M=1:4000

TELEPÜLETTERVÉZÉS: PÁKSI SZILVIA önk. építőszemények TT1/01-2592, KÖRNYEZETTALAKITÁS: MÁRKUS ADRIENN önk. építőszemények TK 05-0505, KÖLLEKEDEK: KLEMENT MIHÁLY önk. építőszemények TK 11-0238, 11-6046, KÖZMŰ HIRKÖZÉS: CSUVAR GABOR önk. építőszemények TV, TE, TH 03-0248

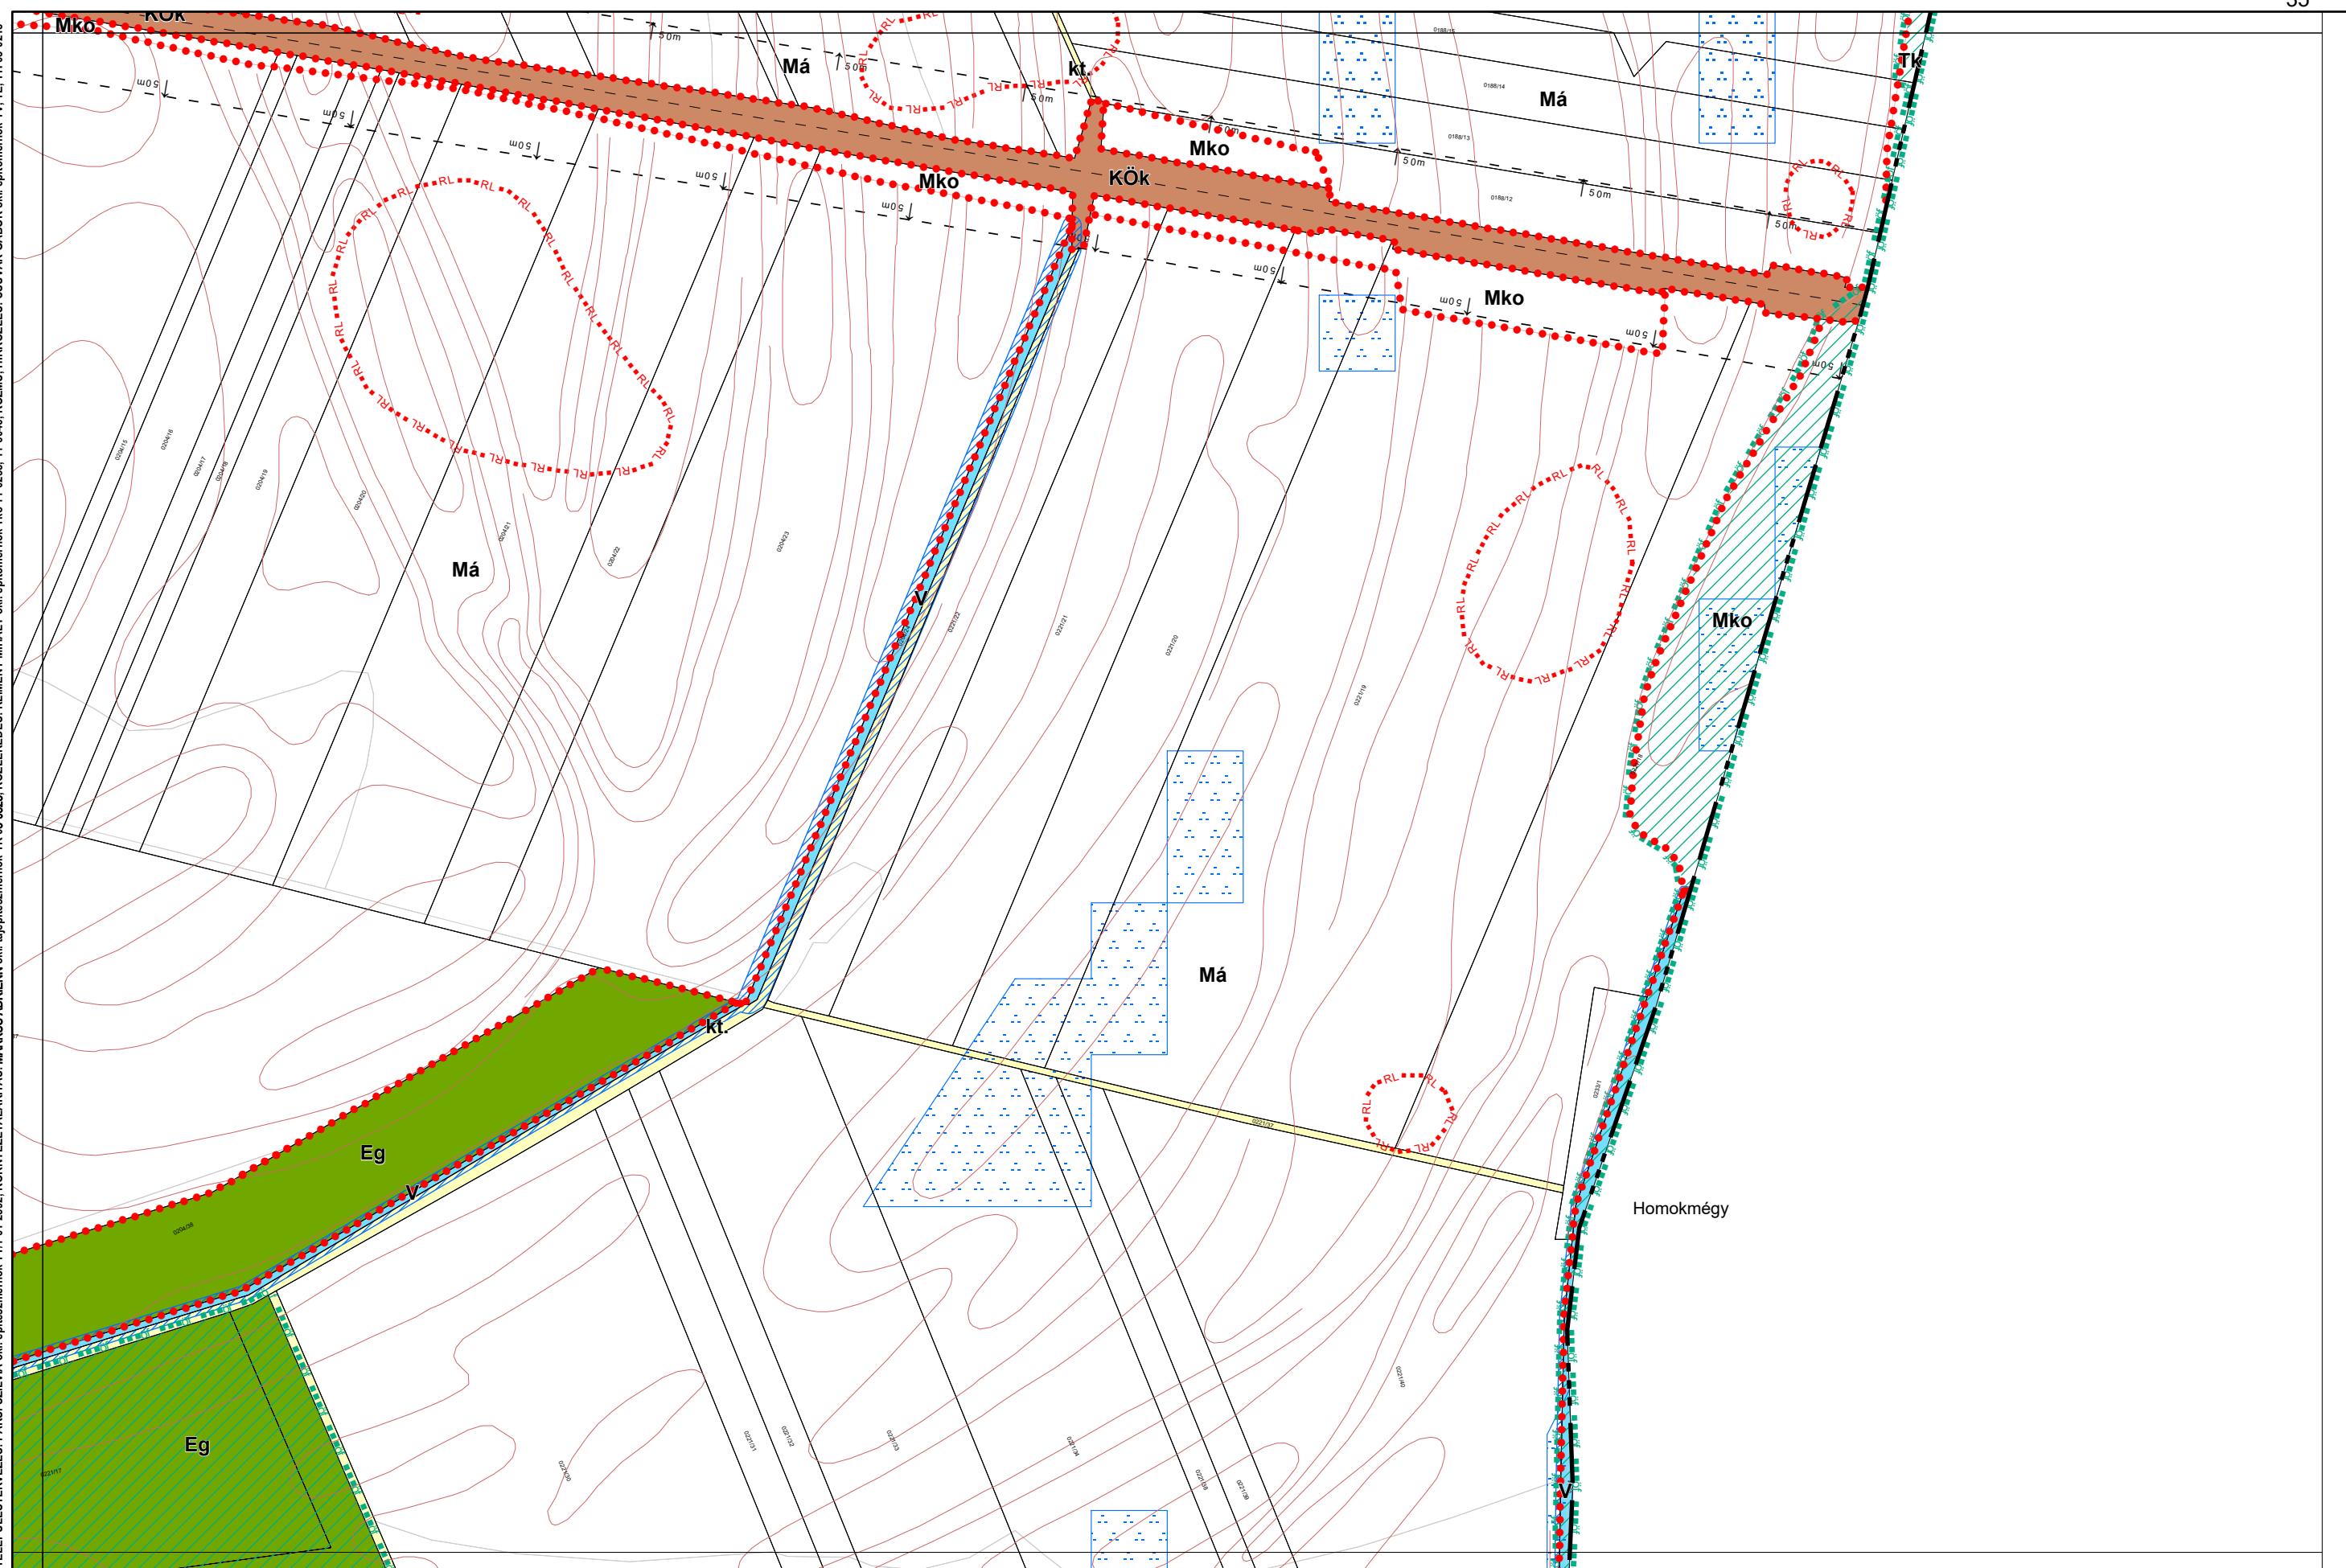


## 1. melléklet a 13/2020. (IX. 29.) önkormányzati rendelethez

14/2022. (X. 27.), .../2024. (....) önkormányzati rendelettel módosított tervlap

Készült az állami alapadatszolgáltatás felhasználásával

# Kalocsa Város Külterületi Szabályozási Terve M=1:4000

TELEPÜLETTERVÉZÉS: PÁKSI SZILVIA okt. építészmérnök TT1/01-2592, KÖRNYEZETTALAKITÁS: MÁRKUS ADRIENN okt. építészmérnök TK 05-0505, KÖLLEKTÍV: KLEMENT MIHÁLY okt. építőmérnök TK 11-02383, 11-6046, KÖZNÚ HIRKÖZLÉS: CSUVAR GABOR okt. építőmérnök TV, TE, TH 03-0218

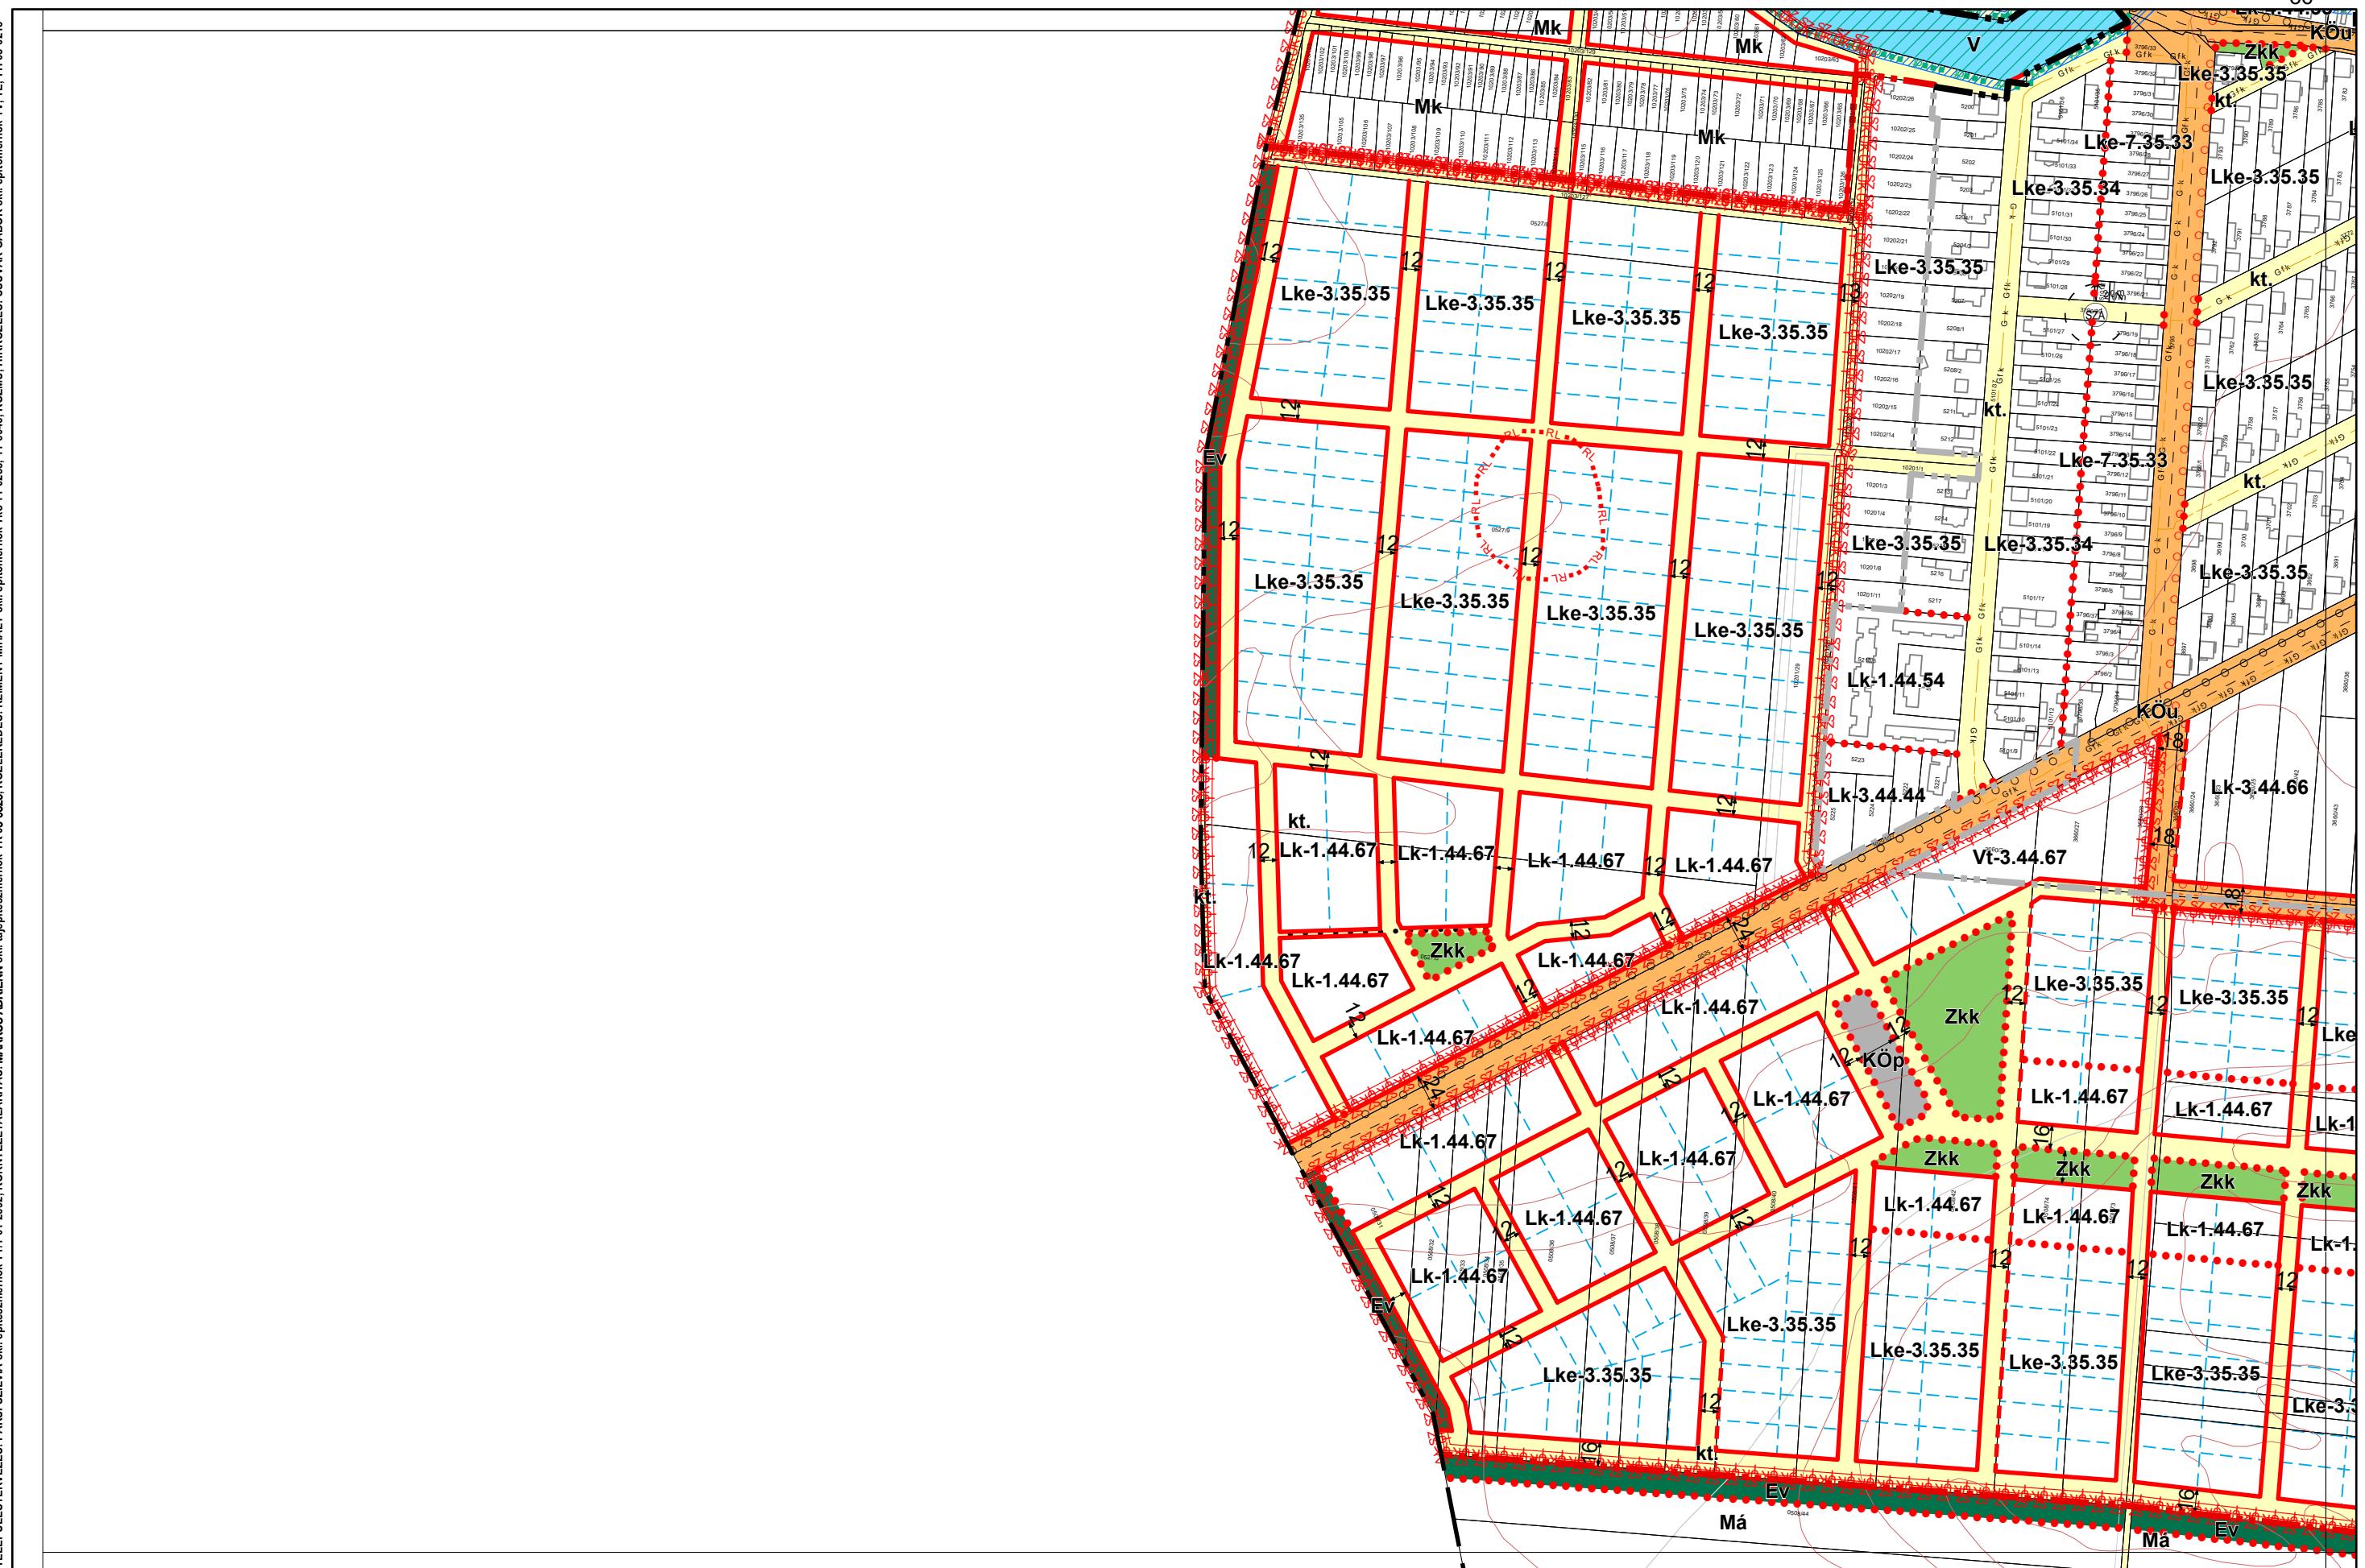


## 1. melléklet a 13/2020. (IX. 29.) önkormányzati rendelethez

14/2022. (X. 27.), .../2024. (....) önkormányzati rendelettel módosított tervlap

Készült az állami alapadatszolgáltatás felhasználásával

Kalocsa Város Külterületi Szabályozási Terve M=1:4000

**TELEPÜLÉSTERVEZÉS: PAKSI SZILVIA** okt. építészmérnök TTK 01-2892. KÖRNYEZETALAKITÁS: **MARKUS ADRIENN** okt. építészmérnök TTK 05-4525. KÖZLEKEDÉS: **KLEMENT MihÁLY** okt. építészmérnök TKO 11-0238, 11-6046, KÓDUMJU, HÍRKÖZLÉS: **CSEVÁR GÁBOR** okt. építőmérnök TV, TE, TH 03-0218

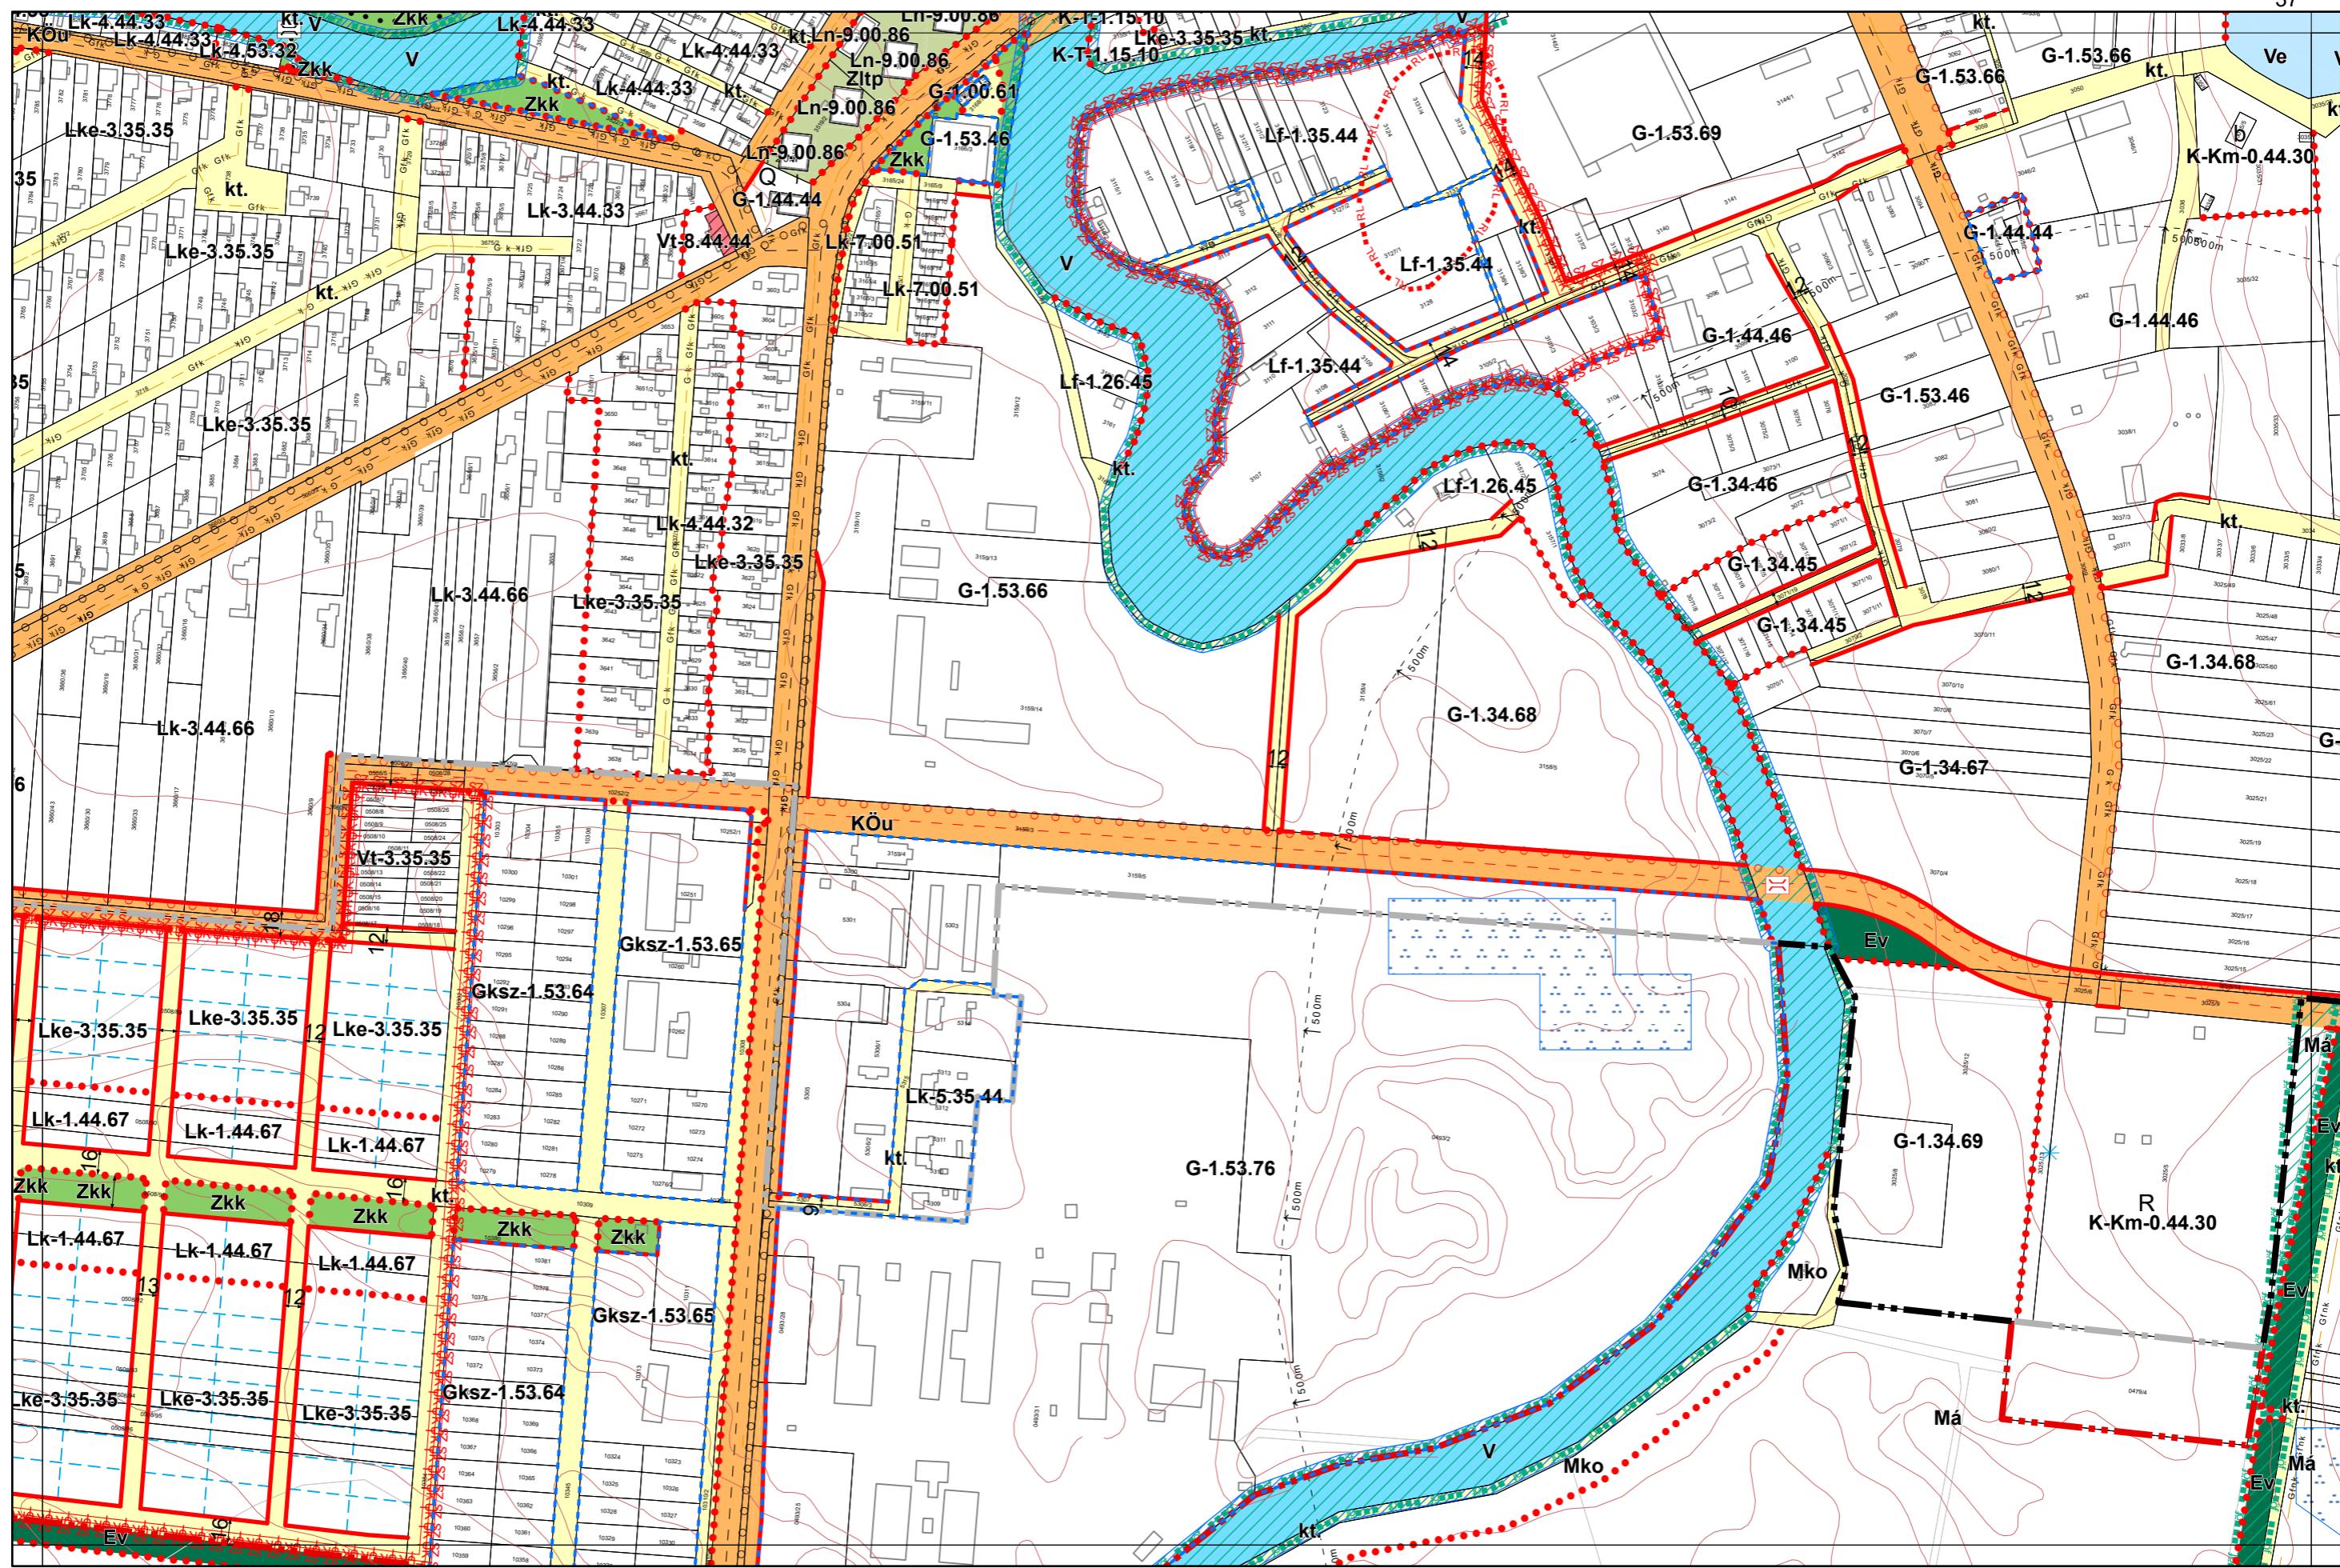


## **1. melléklet a 13/2020. (IX. 29.) önkormányzati rendelethez**

2/2022. (I. 28.), 14/2022. (X. 27.) és .../2024. (....) önkormányzati rendelettel módosított tervlap

Készült az állami alapadatszolgáltatás felhasználásával

# Kalocsa Város Külterületi Szabályozási Terve M=1:4000

TELEPÜLETTERVÉZÉS: PAKSI SZILVIA önk. építésznevek TT1/01-2592, KÖRNYEZETTALAKITÁS: MÁRKUS ADRIENN önk. építésznevek TK 05-0505, KÖZLEKESEN: KLEMENT MIHÁLY önk. építésznevek Tk 11-02383, 11-6046, KÖZNÜI HIRKÖZLÉS: CSUVAR GABOR önk. építőnemek TV, TE, TH 03-0218

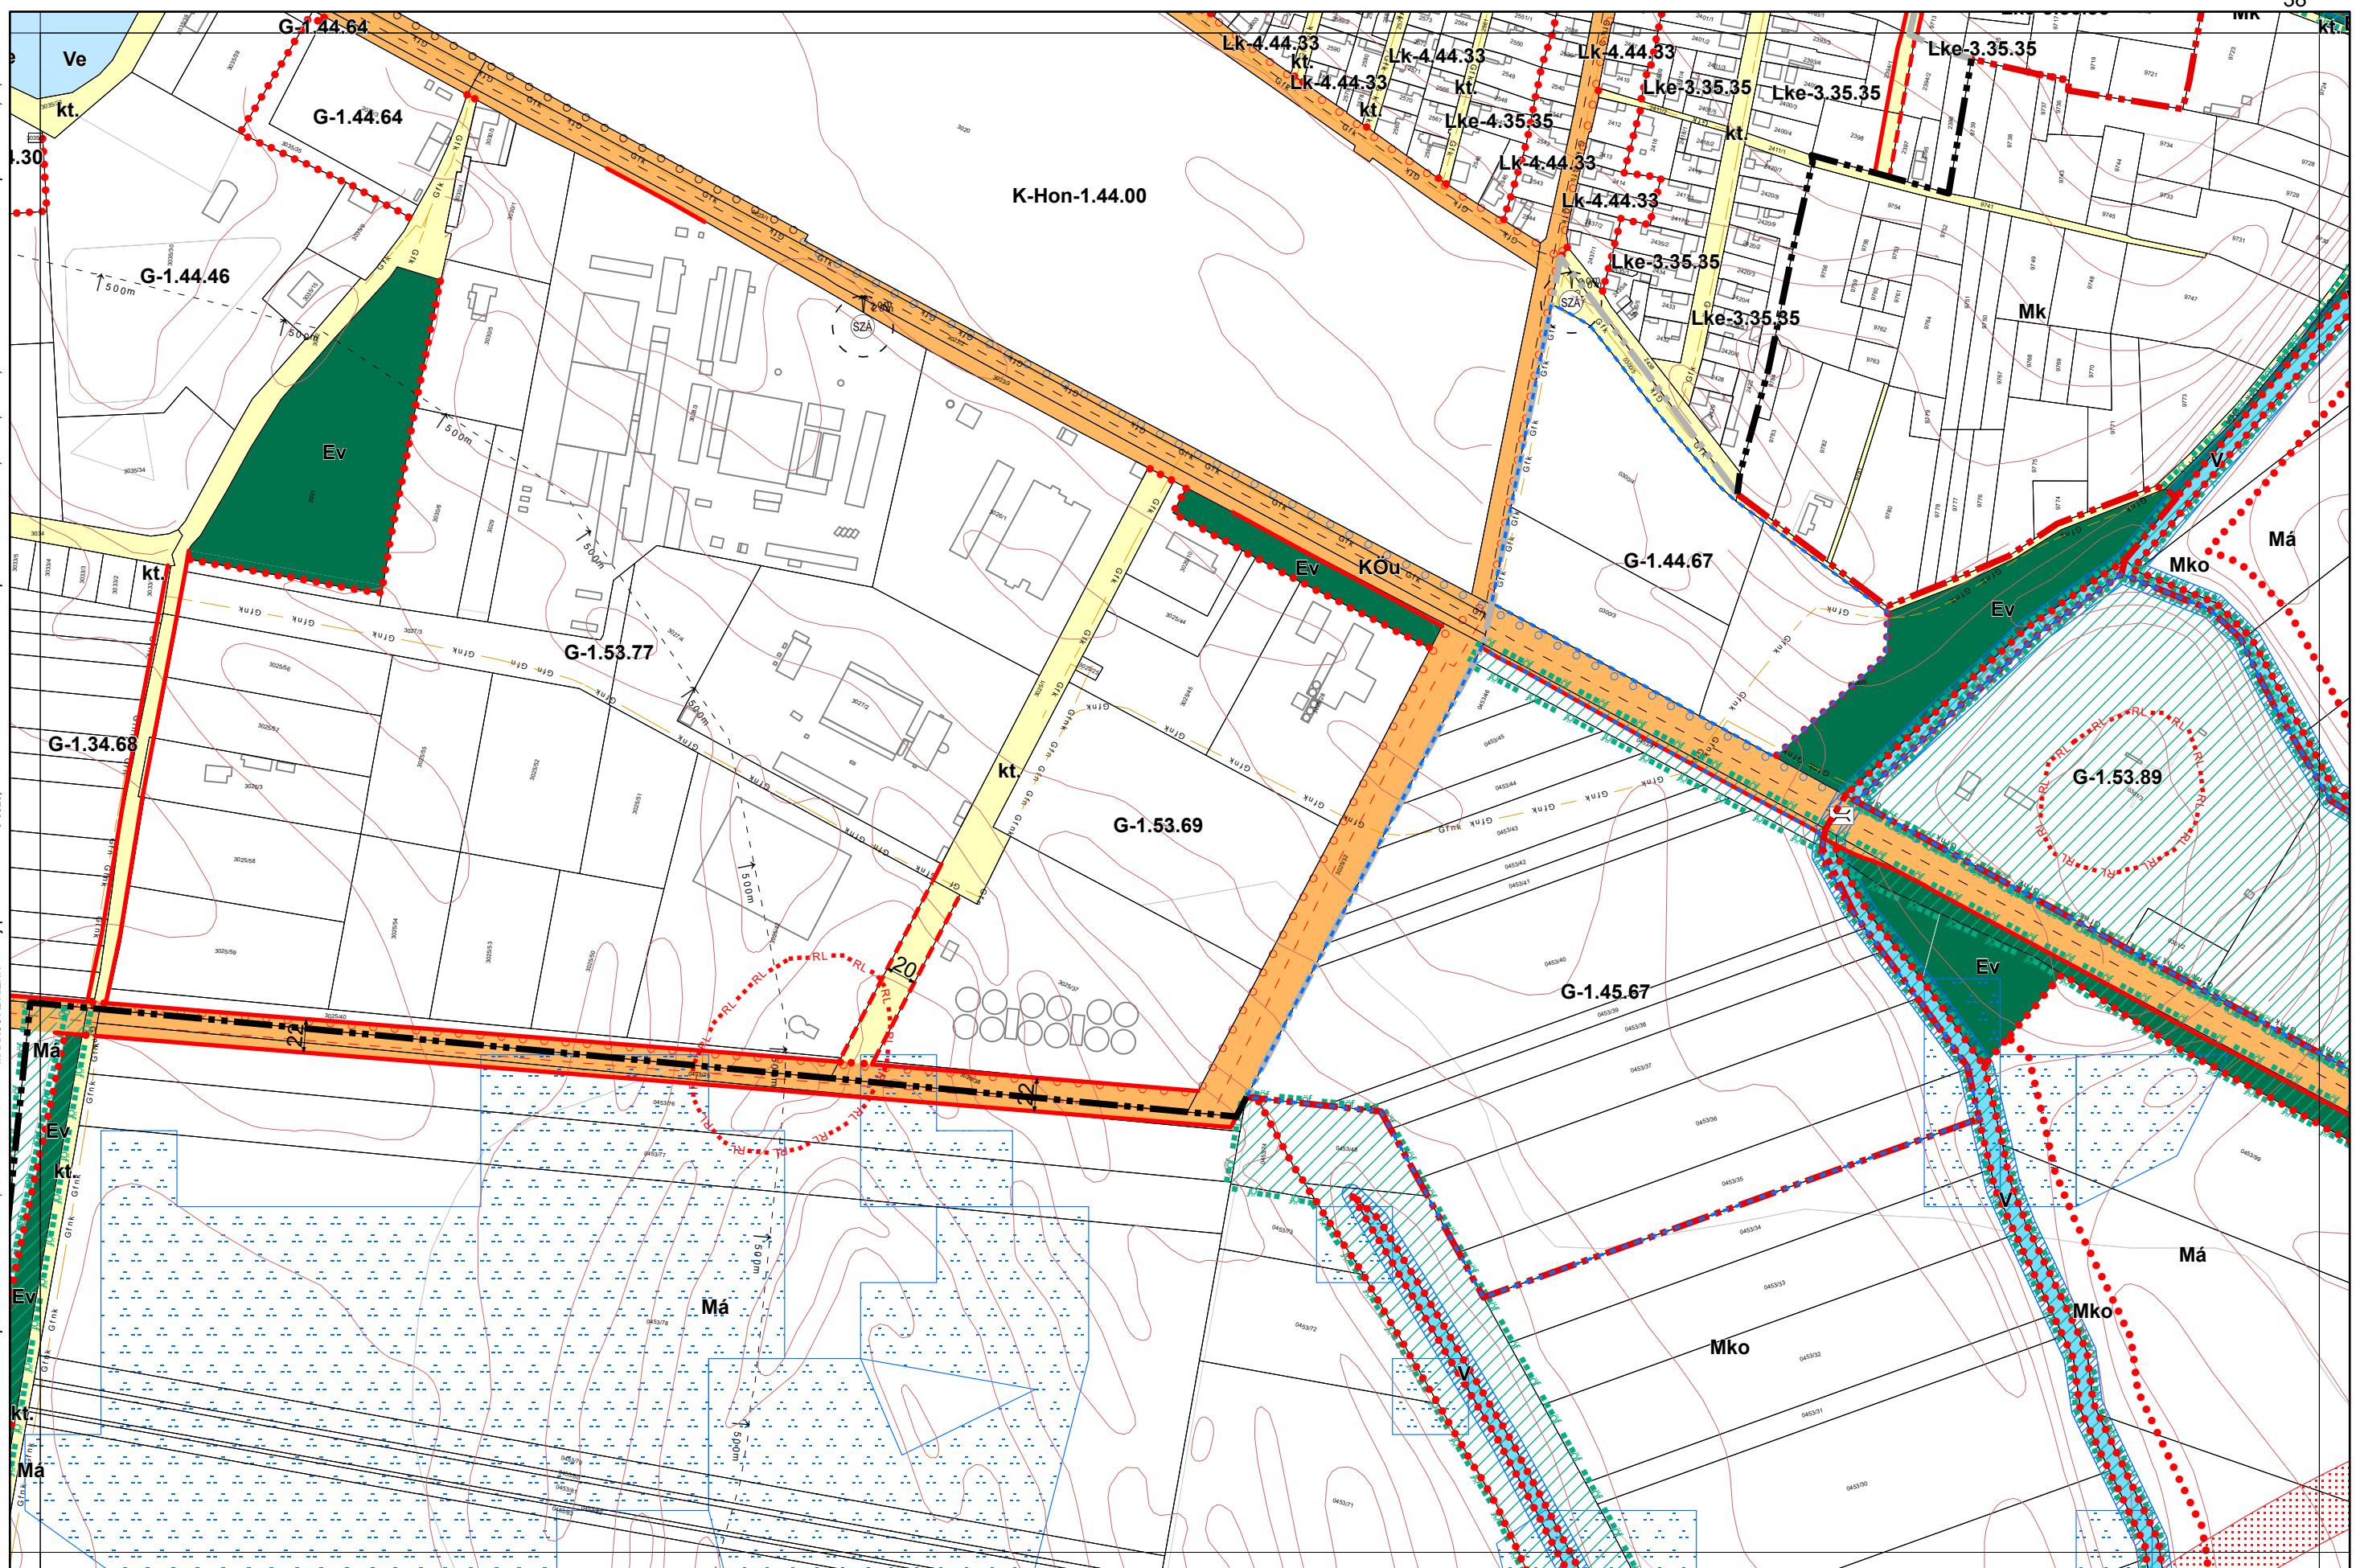


## 1. melléklet a 13/2020. (IX. 29.) önkormányzati rendelethez

14/2022. (X. 27.), 20/2023. (XII. 15.) és .../2024. (....) önkormányzati rendelettel módosított tervlap

Készült az állami alapadatszolgáltatás felhasználásával

# Kalocsa Város Külterületi Szabályozási Terve M=1:4000

TELEPÜLETTERVÉZÉS: PÁKSI SZILVIA okt. építészmérnök TT11 01-2592, KÖRNYEZETTALAKÍTÁS: MÁRKUS ADRIENN okt. építészmérnök TK 05-0825, KÖZLÉKELEMÉS: KLEMENT MIHÁLY okt. építőmérnök Tk 11-02383, 11-6046, KÖZMŰ HIRKÖZÉS: CSUVAR GÁBOR okt. építőmérnök TV, TE, TH 03-0218

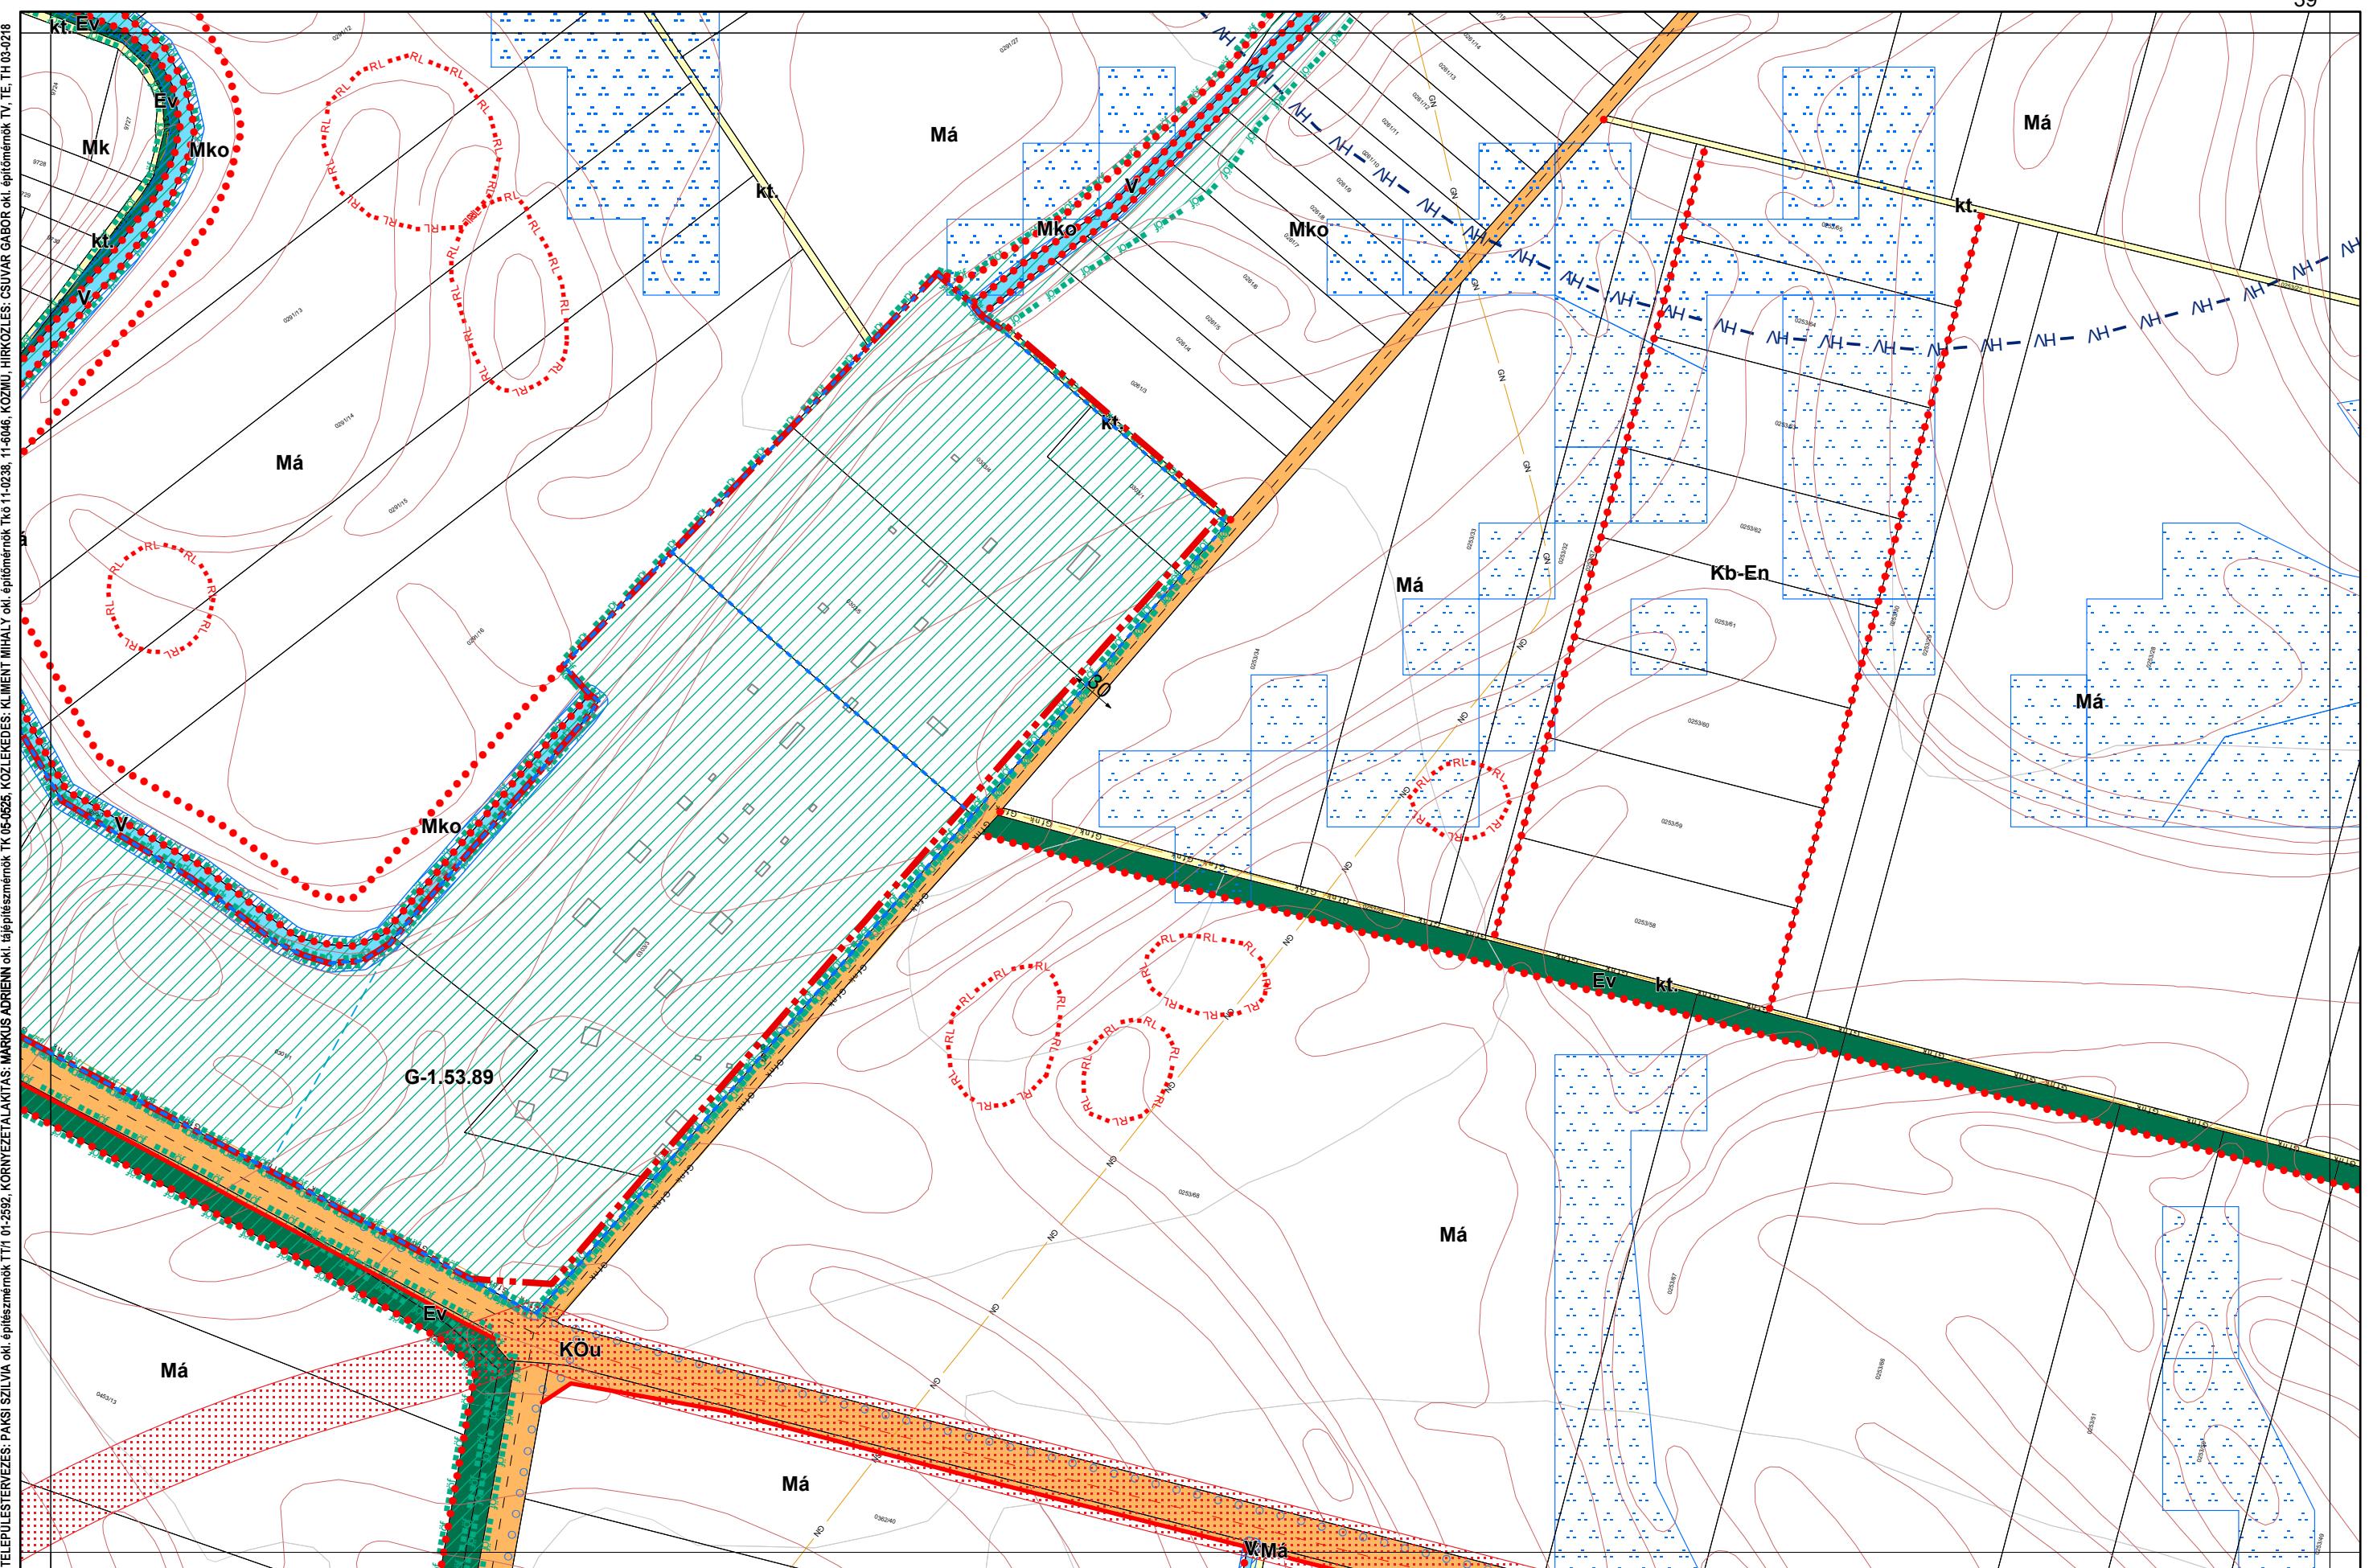


## 1. melléklet a 13/2020. (IX. 29.) önkormányzati rendeletthez

14/2022. (X. 27.), 20/2023. (XII. 15.) és .../2024. (....) önkormányzati rendelettel módosított tervlap

Készült az állami alapadatszolgáltatás felhasználásával

Kalocsa Város Külterületi Szabályozási Terve M=1:4000


TELEPÜLETTERVÉZÉS: PÁNSZ SZILVIA okt. KÖRNYEZETTALÁKTÁS: MÁRKUS ADRIENN okt. TÁPELÉSZMÉNŐK TT11 01-2522, KÖRNYEZETTALÁKTÁS: MÁRKUS ADRIENN okt. építészmérnök TKK 05-0625; ÖZLEKEDES: KLEMENT MIHÁLY okt. építőmérnök TKK 11-0238; 11-6046, KÖZMŰ, HÍRKÖZLÉS: CSUJÁR GÁBOR okl. építőmérnök TV, TE, TH 03-0212.

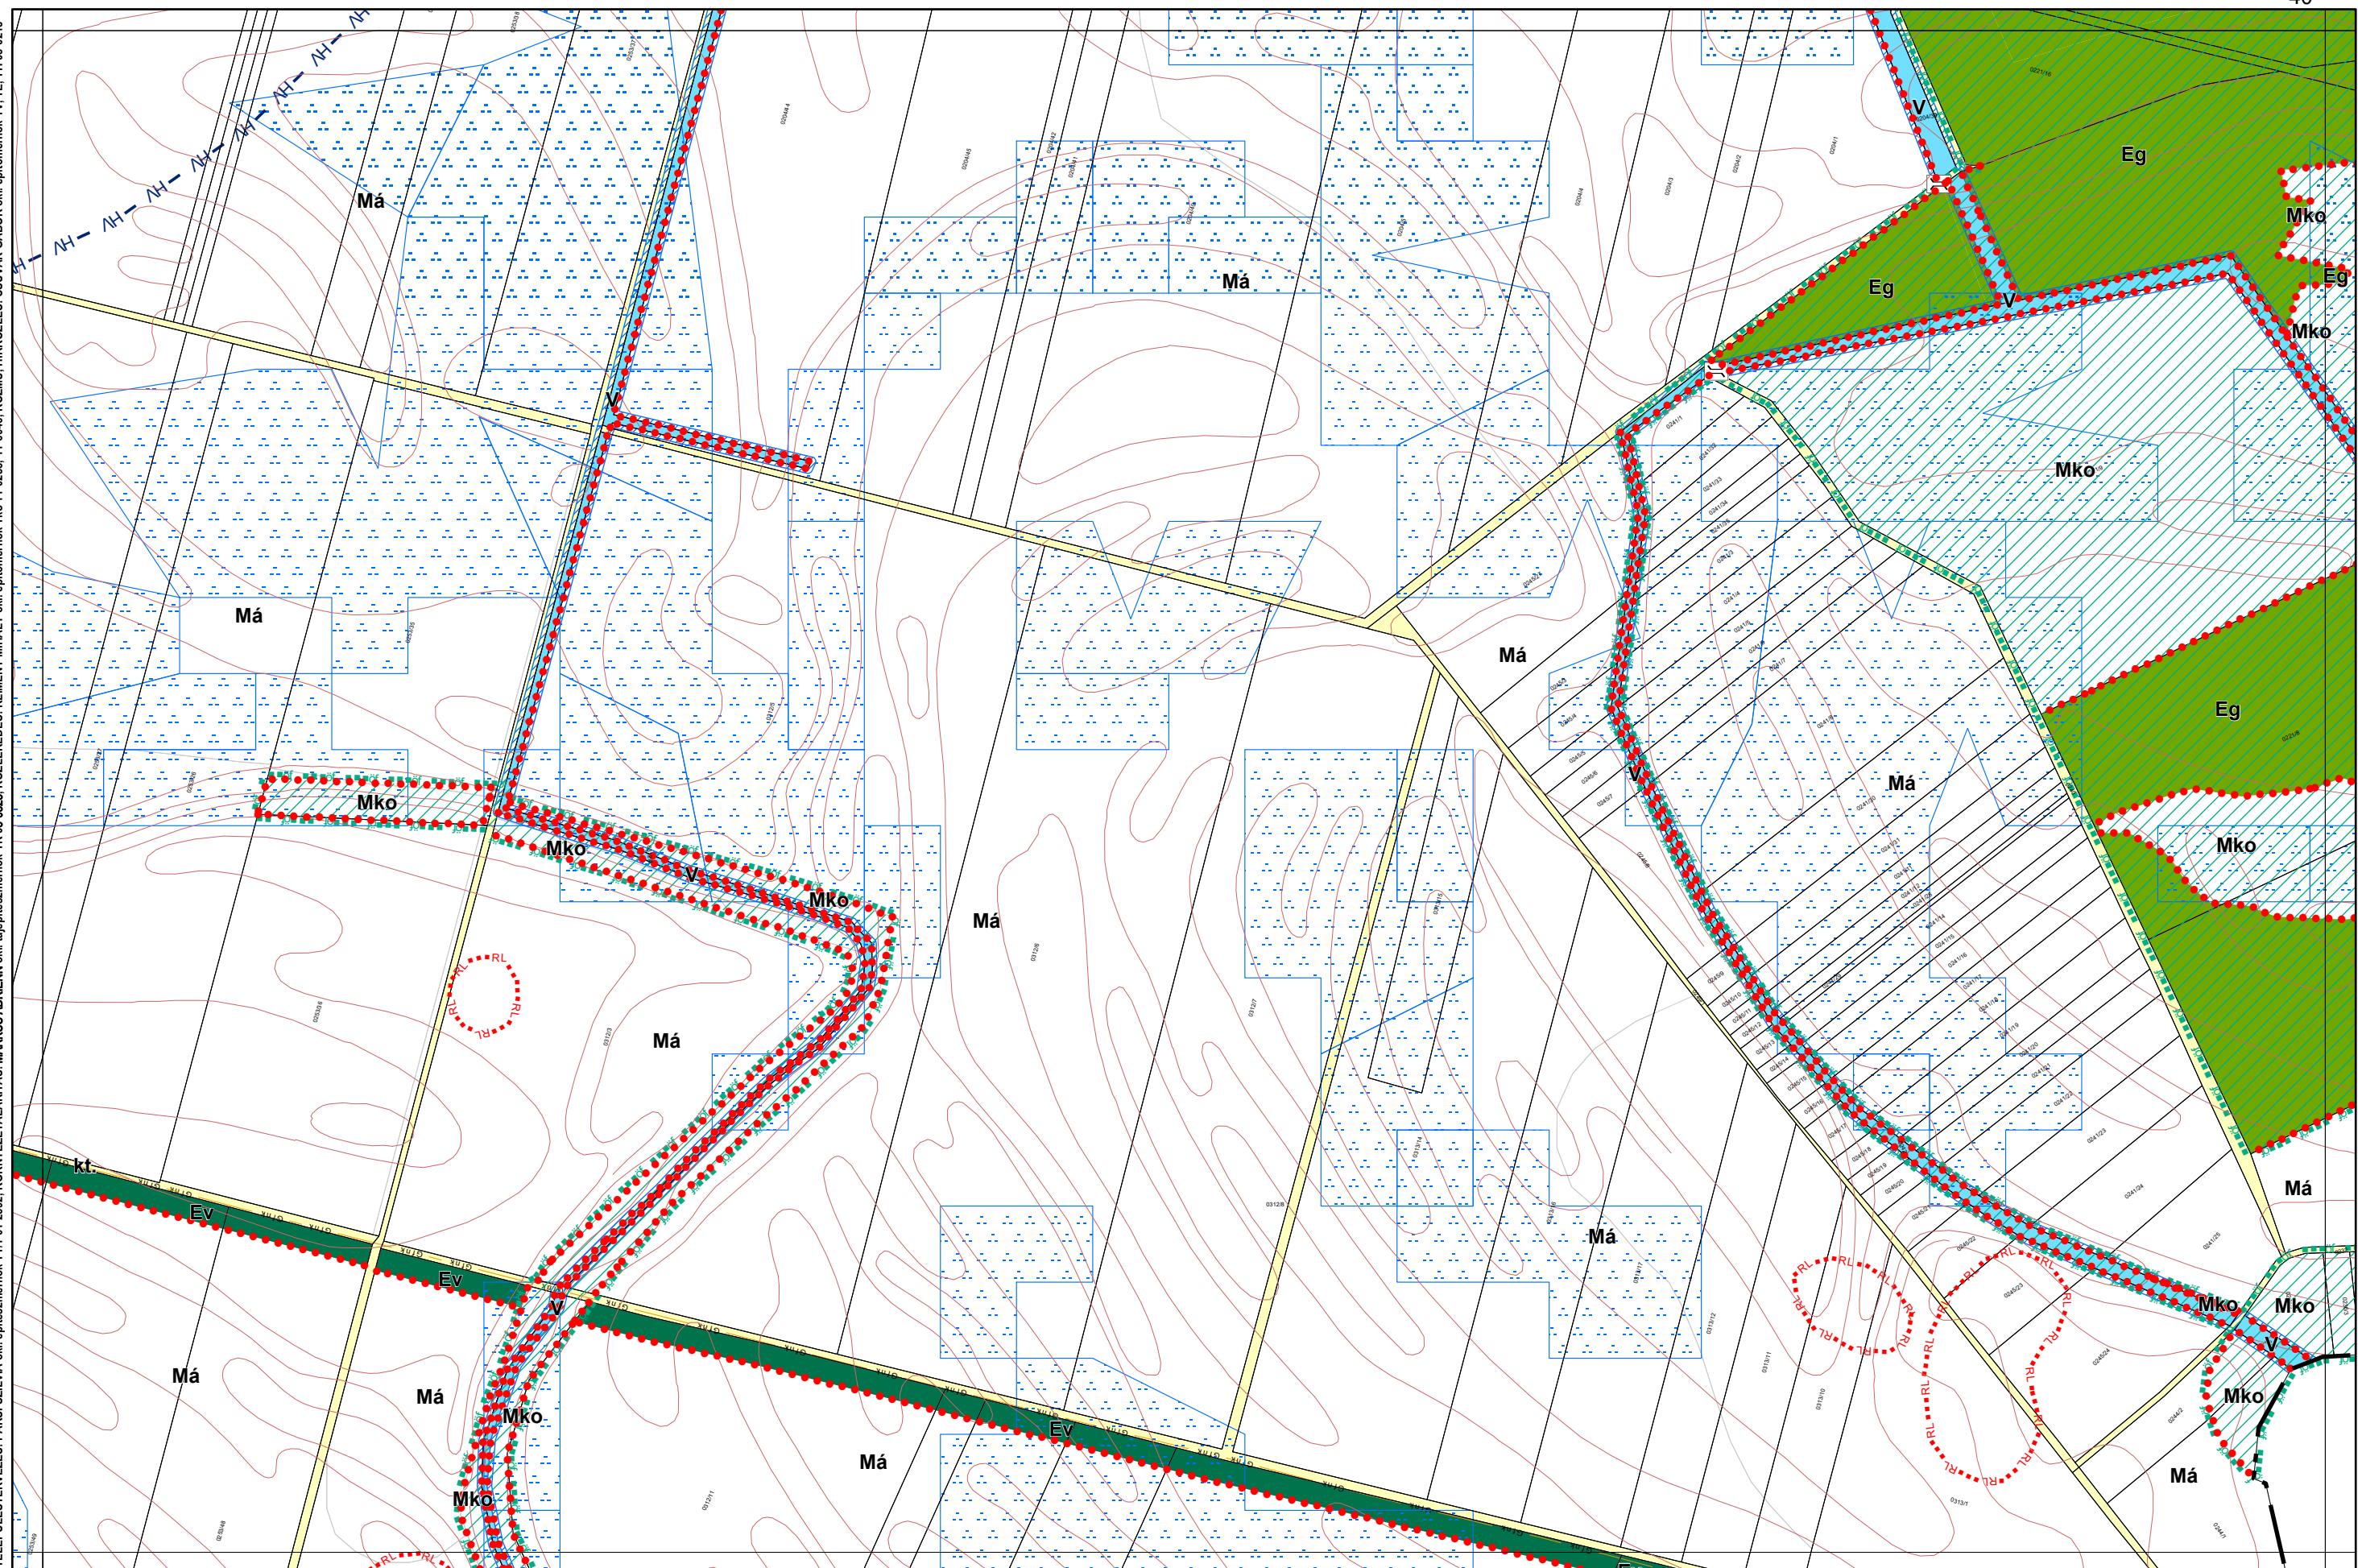

## **1. melléklet a 13/2020. (IX. 29.) önkormányzati rendelethez**

14/2022. (X. 27.), .../2024. (....) önkormányzati rendelettel módosított tervlap

Készült az állami alapadatszolgáltatás felhasználásával

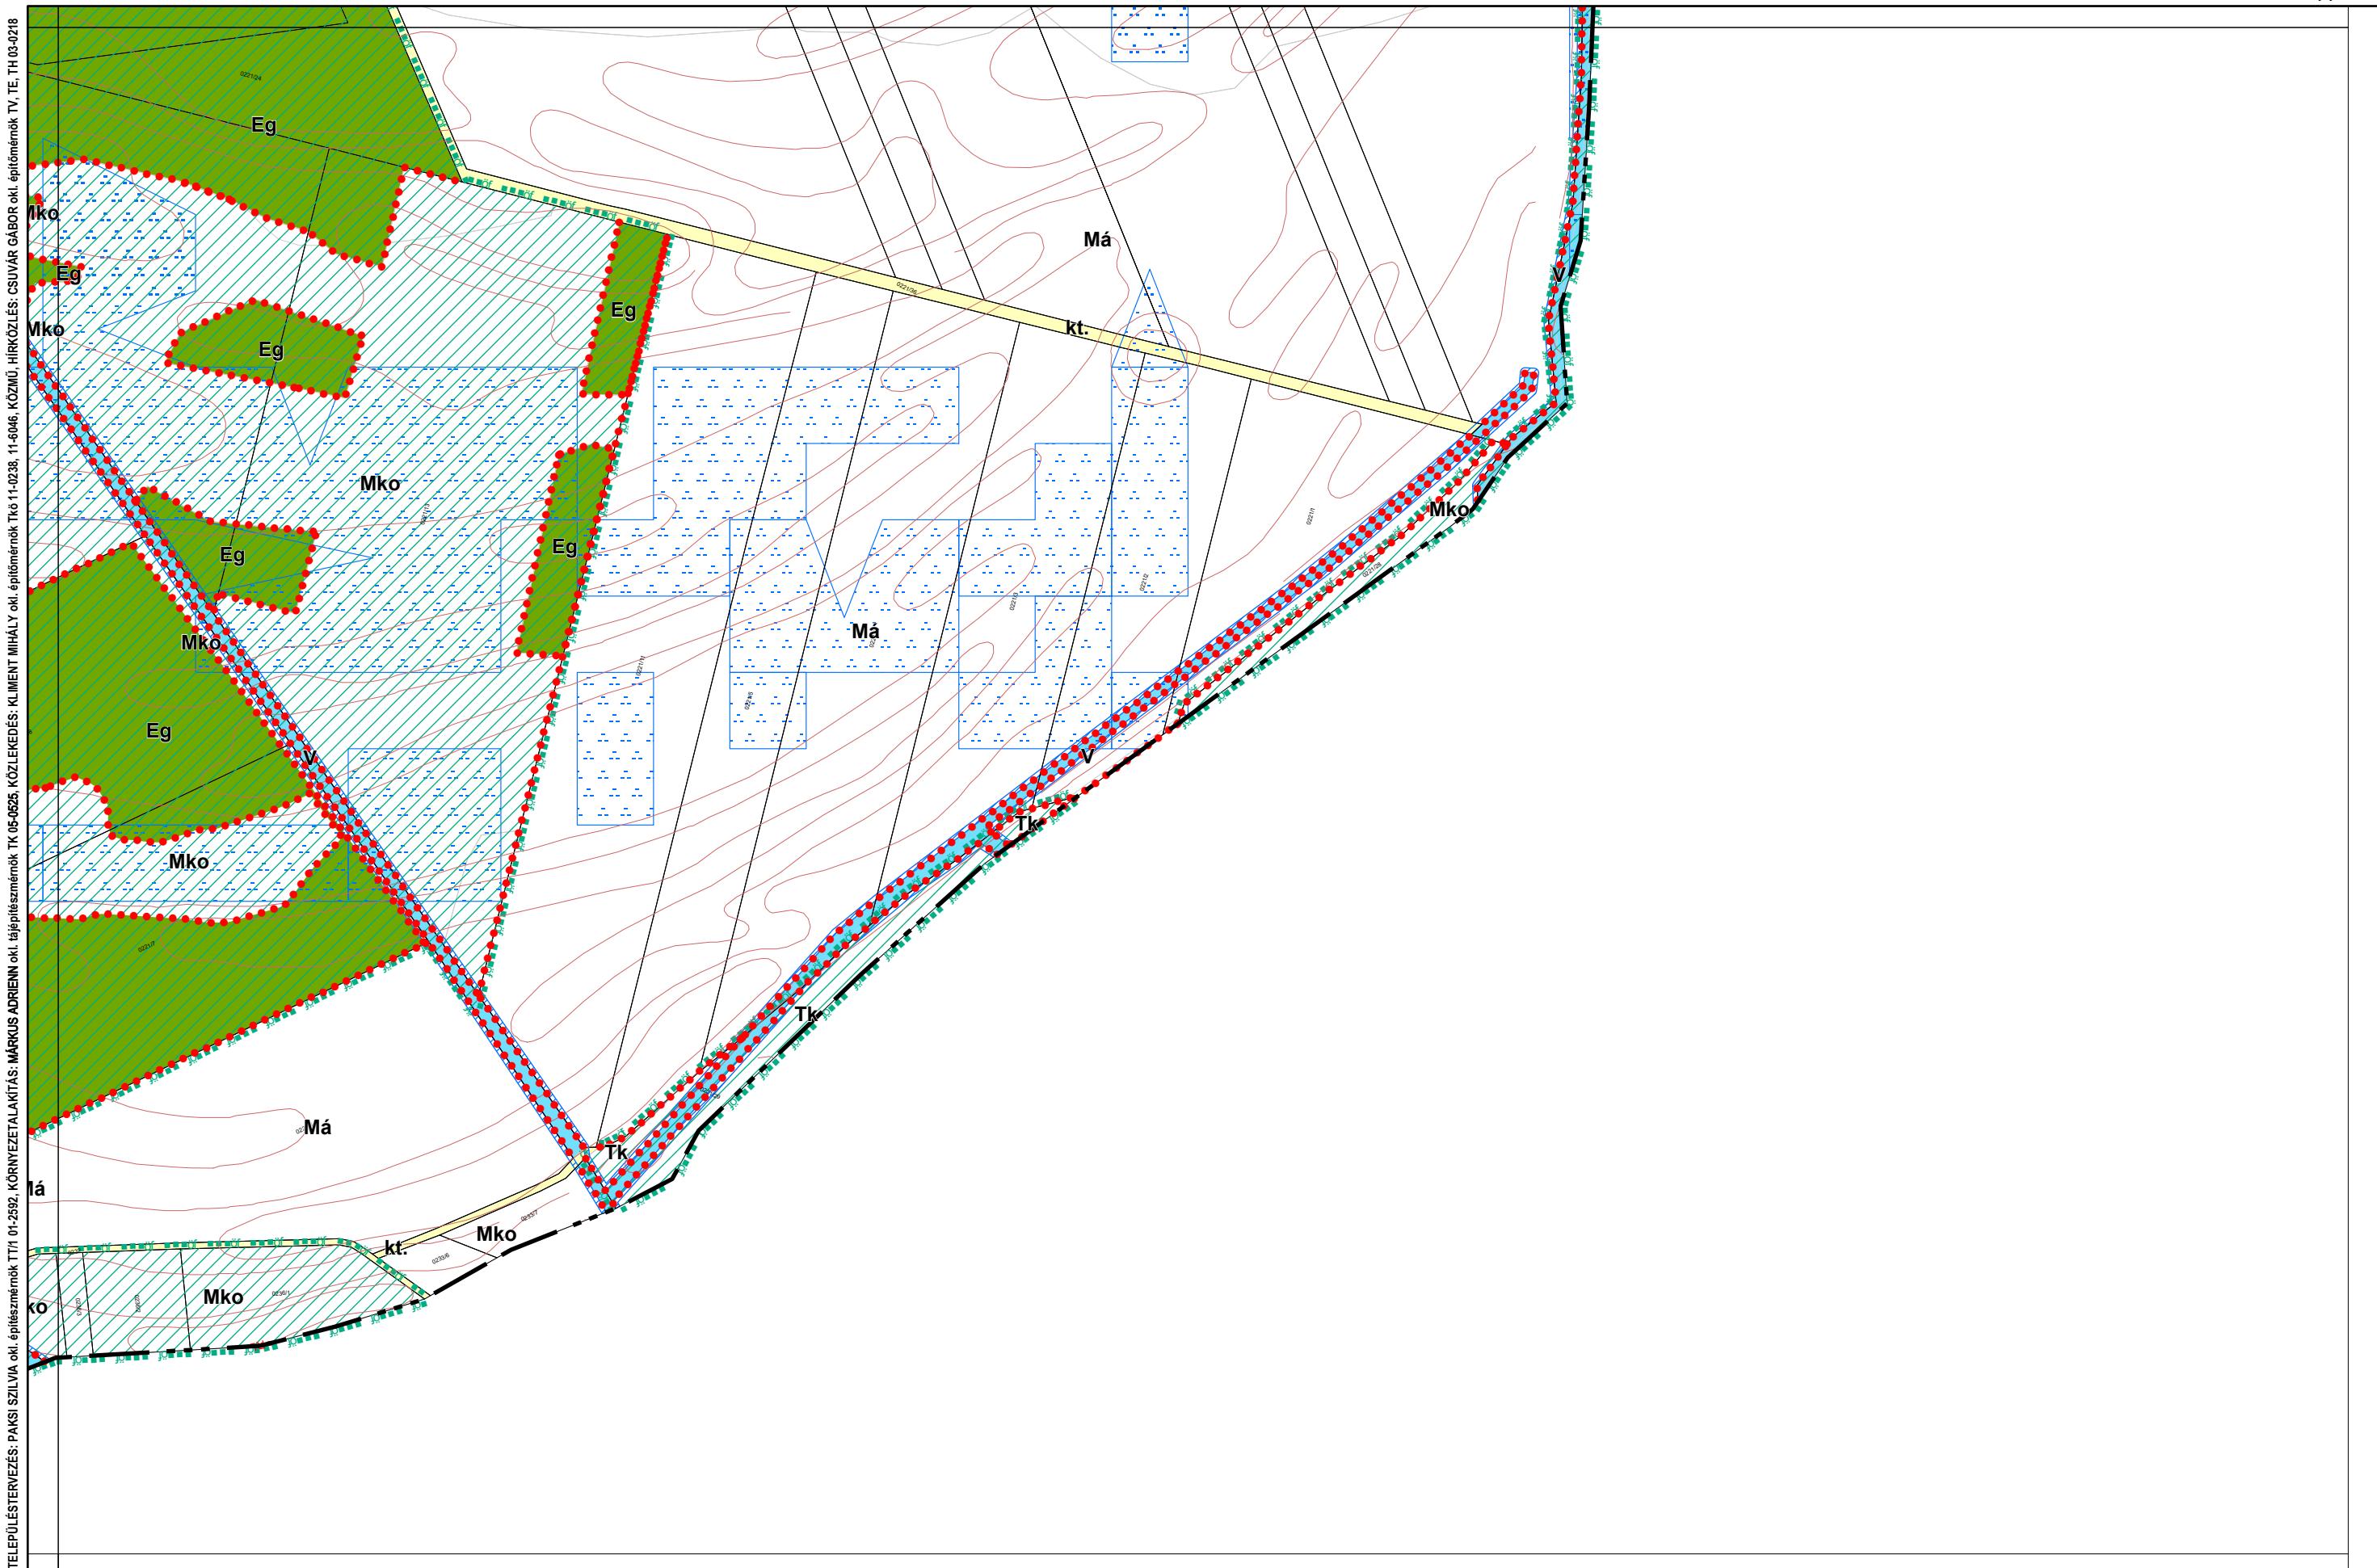

## **1. melléklet a 13/2020. (IX. 29.) önkormányzati rendelethez**

14/2022. (X. 27.), .../2024. (....) önkormányzati rendelettel módosított tervl...

Készült az állami alapadatszolgáltatás felhasználásával

Kalocsa Város Kültériületi Szabályozási Terve M=1:4000

**TELETELÜLÉSTERVÉZÉS: PAKSI SZILVIA** okt. építészmérnök TT1 01-2592, KÖRNYEZETTALAKÍTÁS: MARKUS ADRIENN okt. építészmérnök TT1 05-6525, KÖZLEKEDES: KLIMENT MHÁLY okt. építészmérnök TKr 11-0238, 11-6046, KÖZMŰ HIRKÖZLÉS: CSUVÁR GÁBOR okt. építészmérnök TY, TE, TH 03-0218




## **1. melléklet a 13/2020. (IX. 29.) önkormányzati rendelethez**

15/2021. (X. 22.), 14/2022. (X. 27.) és .../2024. (....) önkormányzati rendelettel módosított tervlap

Készült az állami alapadatszolgáltatás felhasználásával

Kalocsa Város Külterületi Szabályozási Terve M=1:4000

TELEPÜLETTERVÉTÉS: PAKSI SZILVIA okt. építészmérnök TT1 01-2552. KÖRNYEZETI ALAKÍTÁS: MÁRKUS ADRIENN okt. tájfelületszennők TK 05-0825. TÖLÉKEDÉS: KLIMENT MIHÁLY okt. építészmérnök TK 11-0228; 11-61046. KÜLDÖZÉS: CSUVÁR GÁBOR okt. építészmérnök TT1 03-0219.

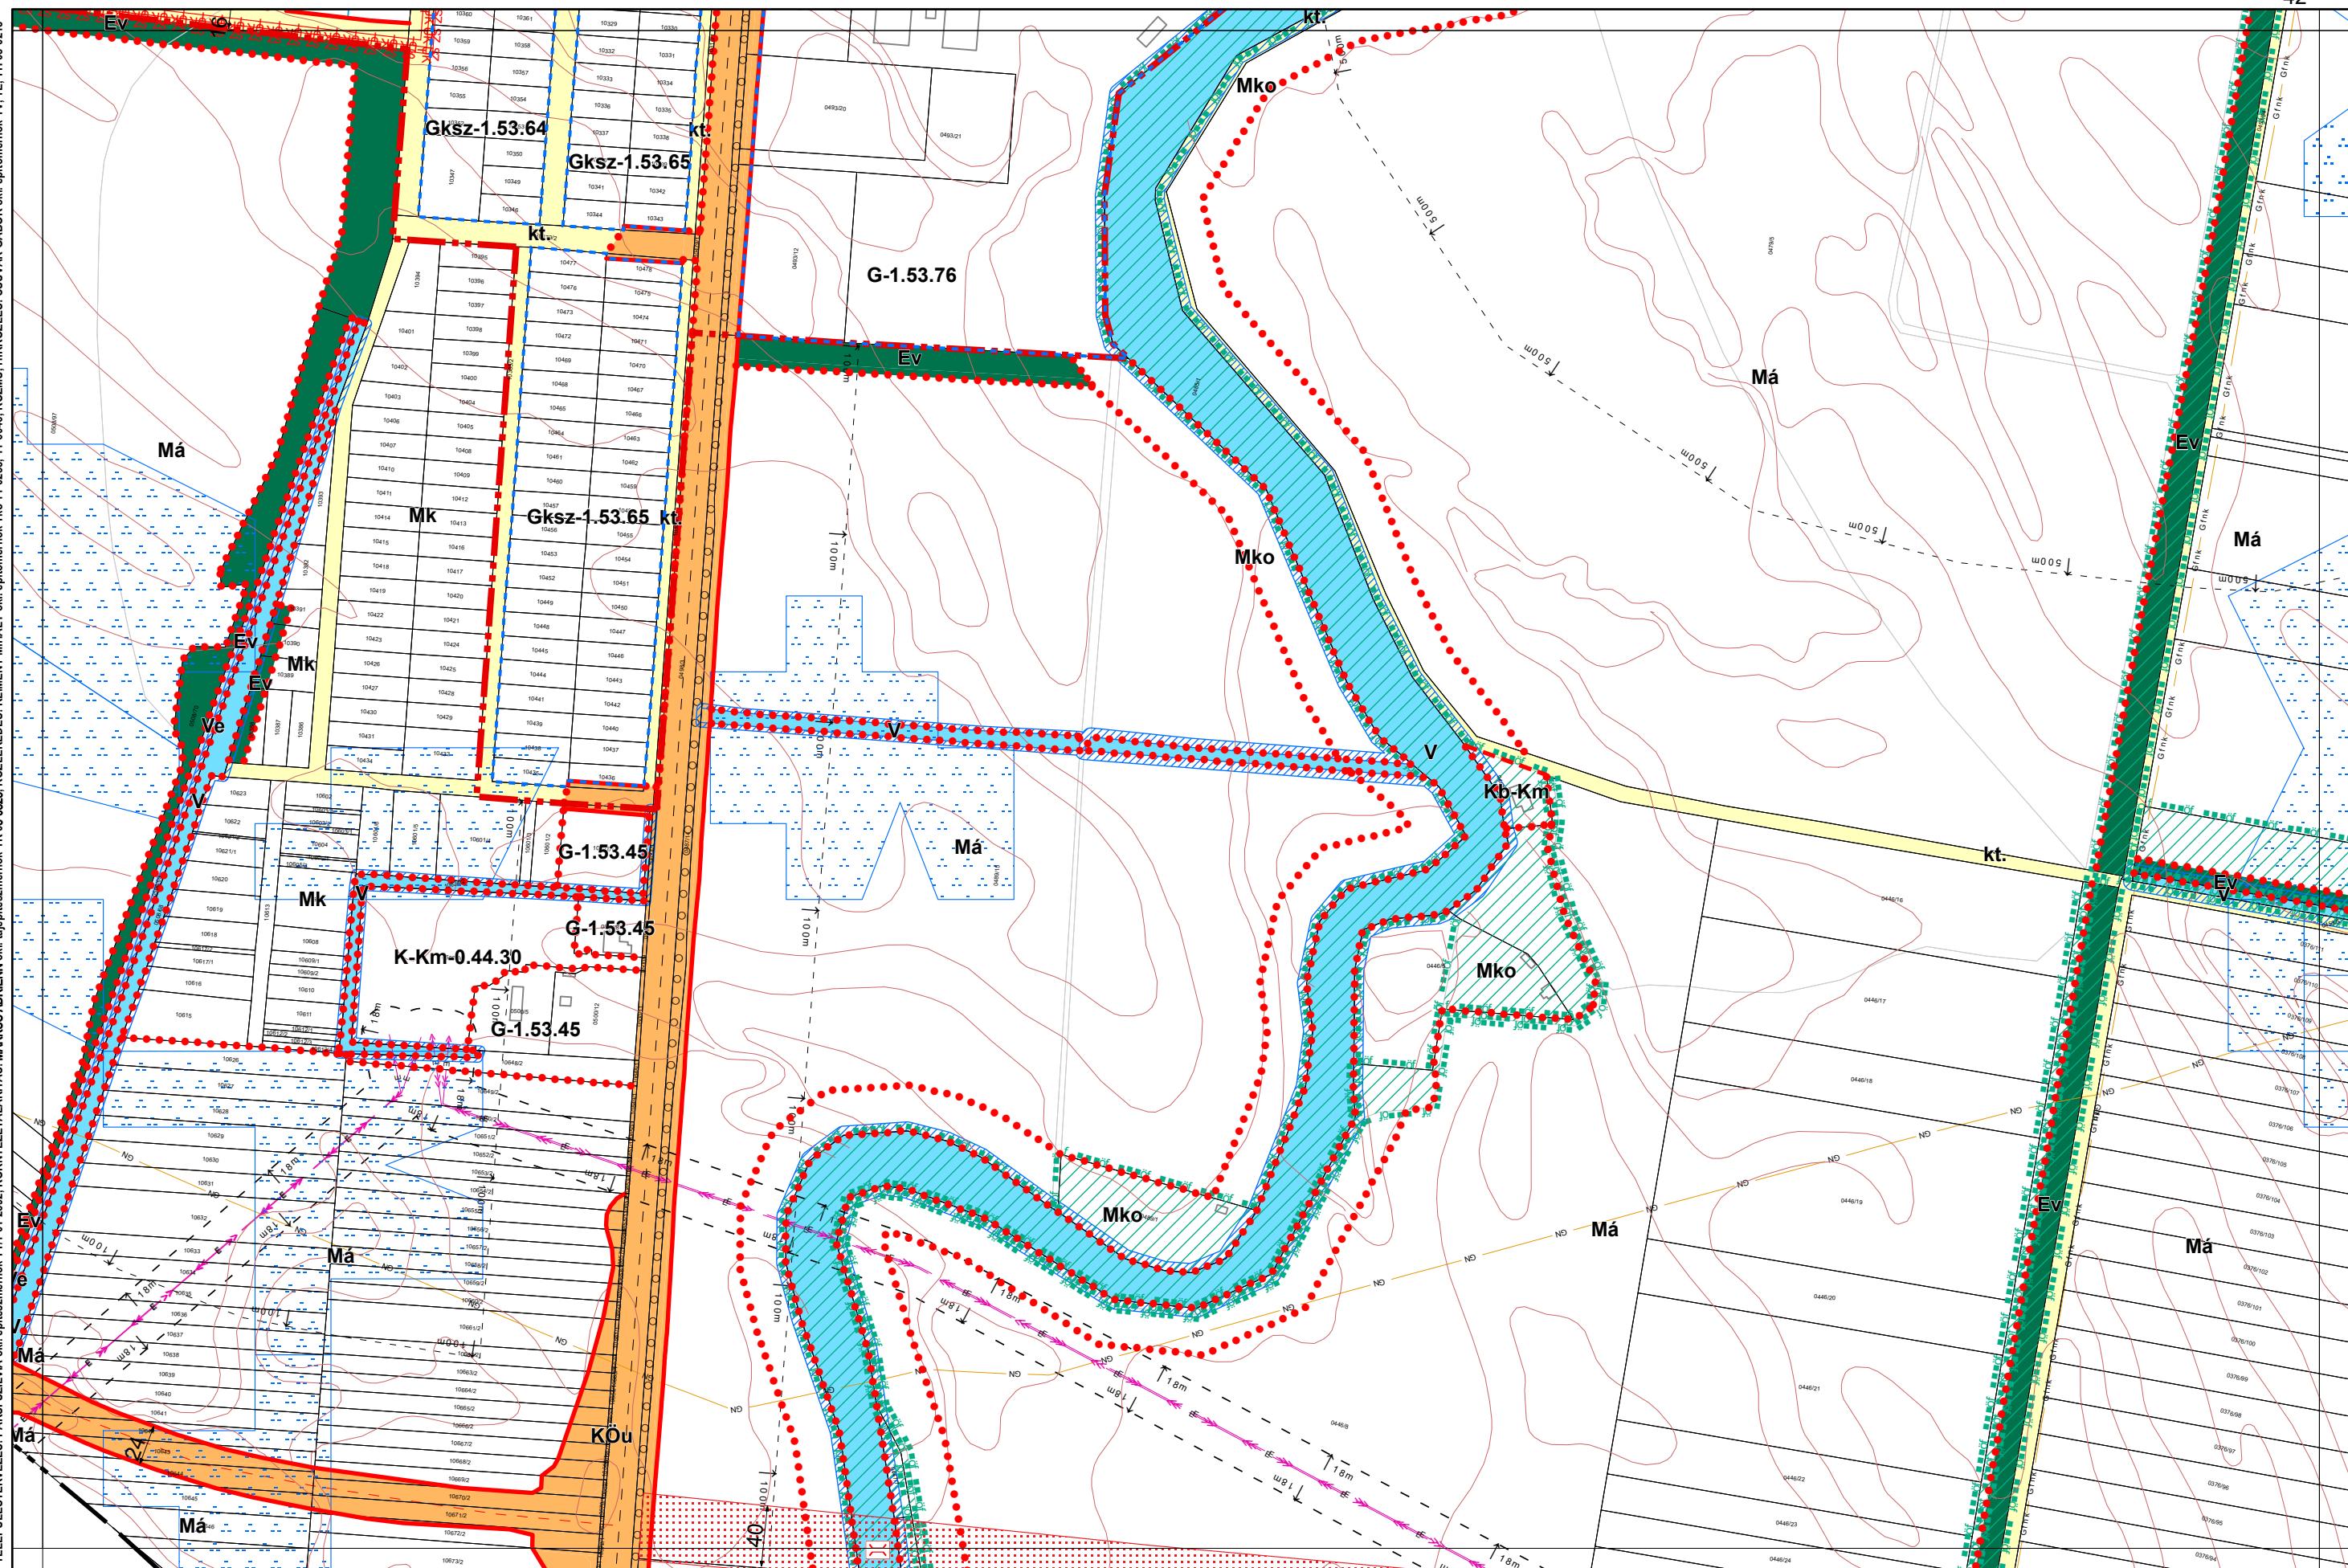


## **1. melléklet a 13/2020. (IX. 29.) önkormányzati rendelethez**

Készült az állami alapadatszolgáltatás felhasználásával

15/2021. (X. 22.), 2/2022. (I. 28.), 14/2022. (X. 27.) és .../2024. (....) önkormányzati rendelettel módosított tervlap

# Kalocsa Város Külterületi Szabályozási Terve M=1:4000

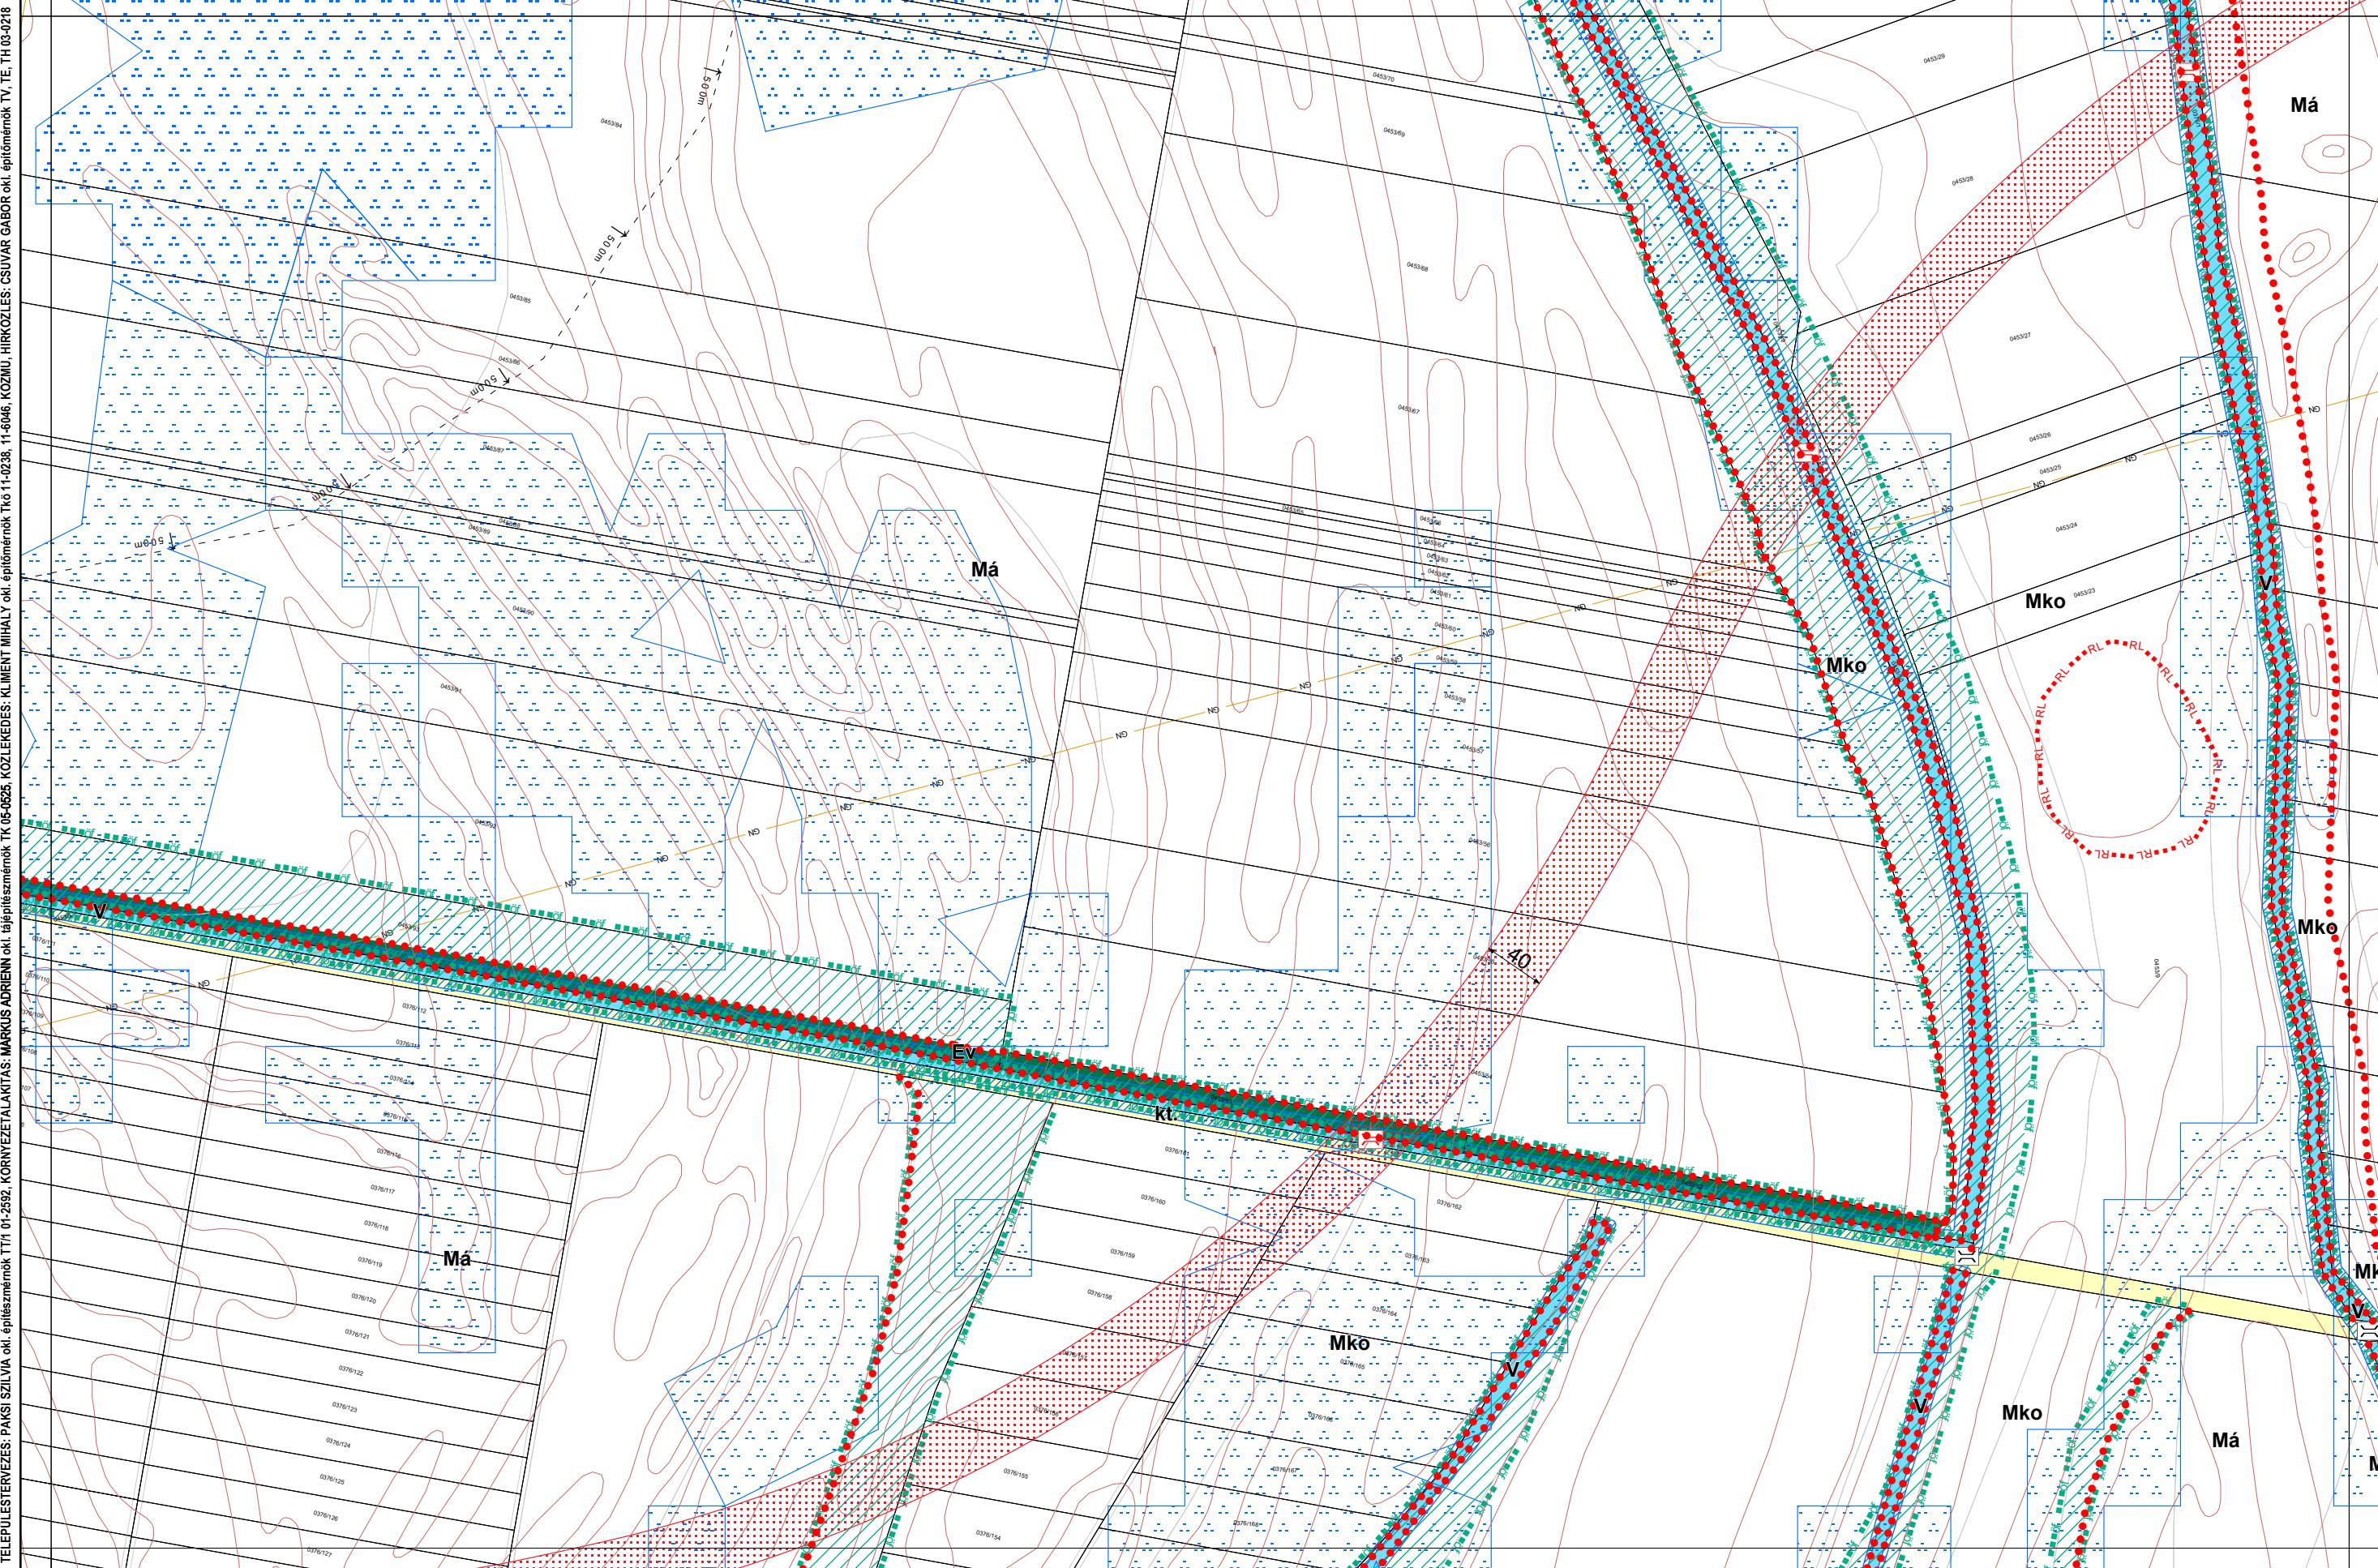


1. melléklet a 13/2020. (IX. 29.) önkormányzati rendelethez

14/2022. (X. 27.), .../2024. (....) önkormányzati rendelettel módosított tervlap

Készült az állami alapadatszolgáltatás felhasználásával

# Kalocsa Város Külterületi Szabályozási Terve M=1:4000

TELEPÜLETTERVÉZÉS: PÁKSI SZILVIA okt. építőmérnök TT1/01-2592, KÖRNYEZETTALAKITÁS: MÁRKUS ADRIENN okt. építőmérnök TK 05-0825, KÖZLEKESEN: KLEMENT MIHÁLY okt. építőmérnök Tk 11-0238, 11-6046, KÖZMŰ HIRKÖZLÉS: CSUVAR GABOR okt. építőmérnök TV, TE, TH 03-0218

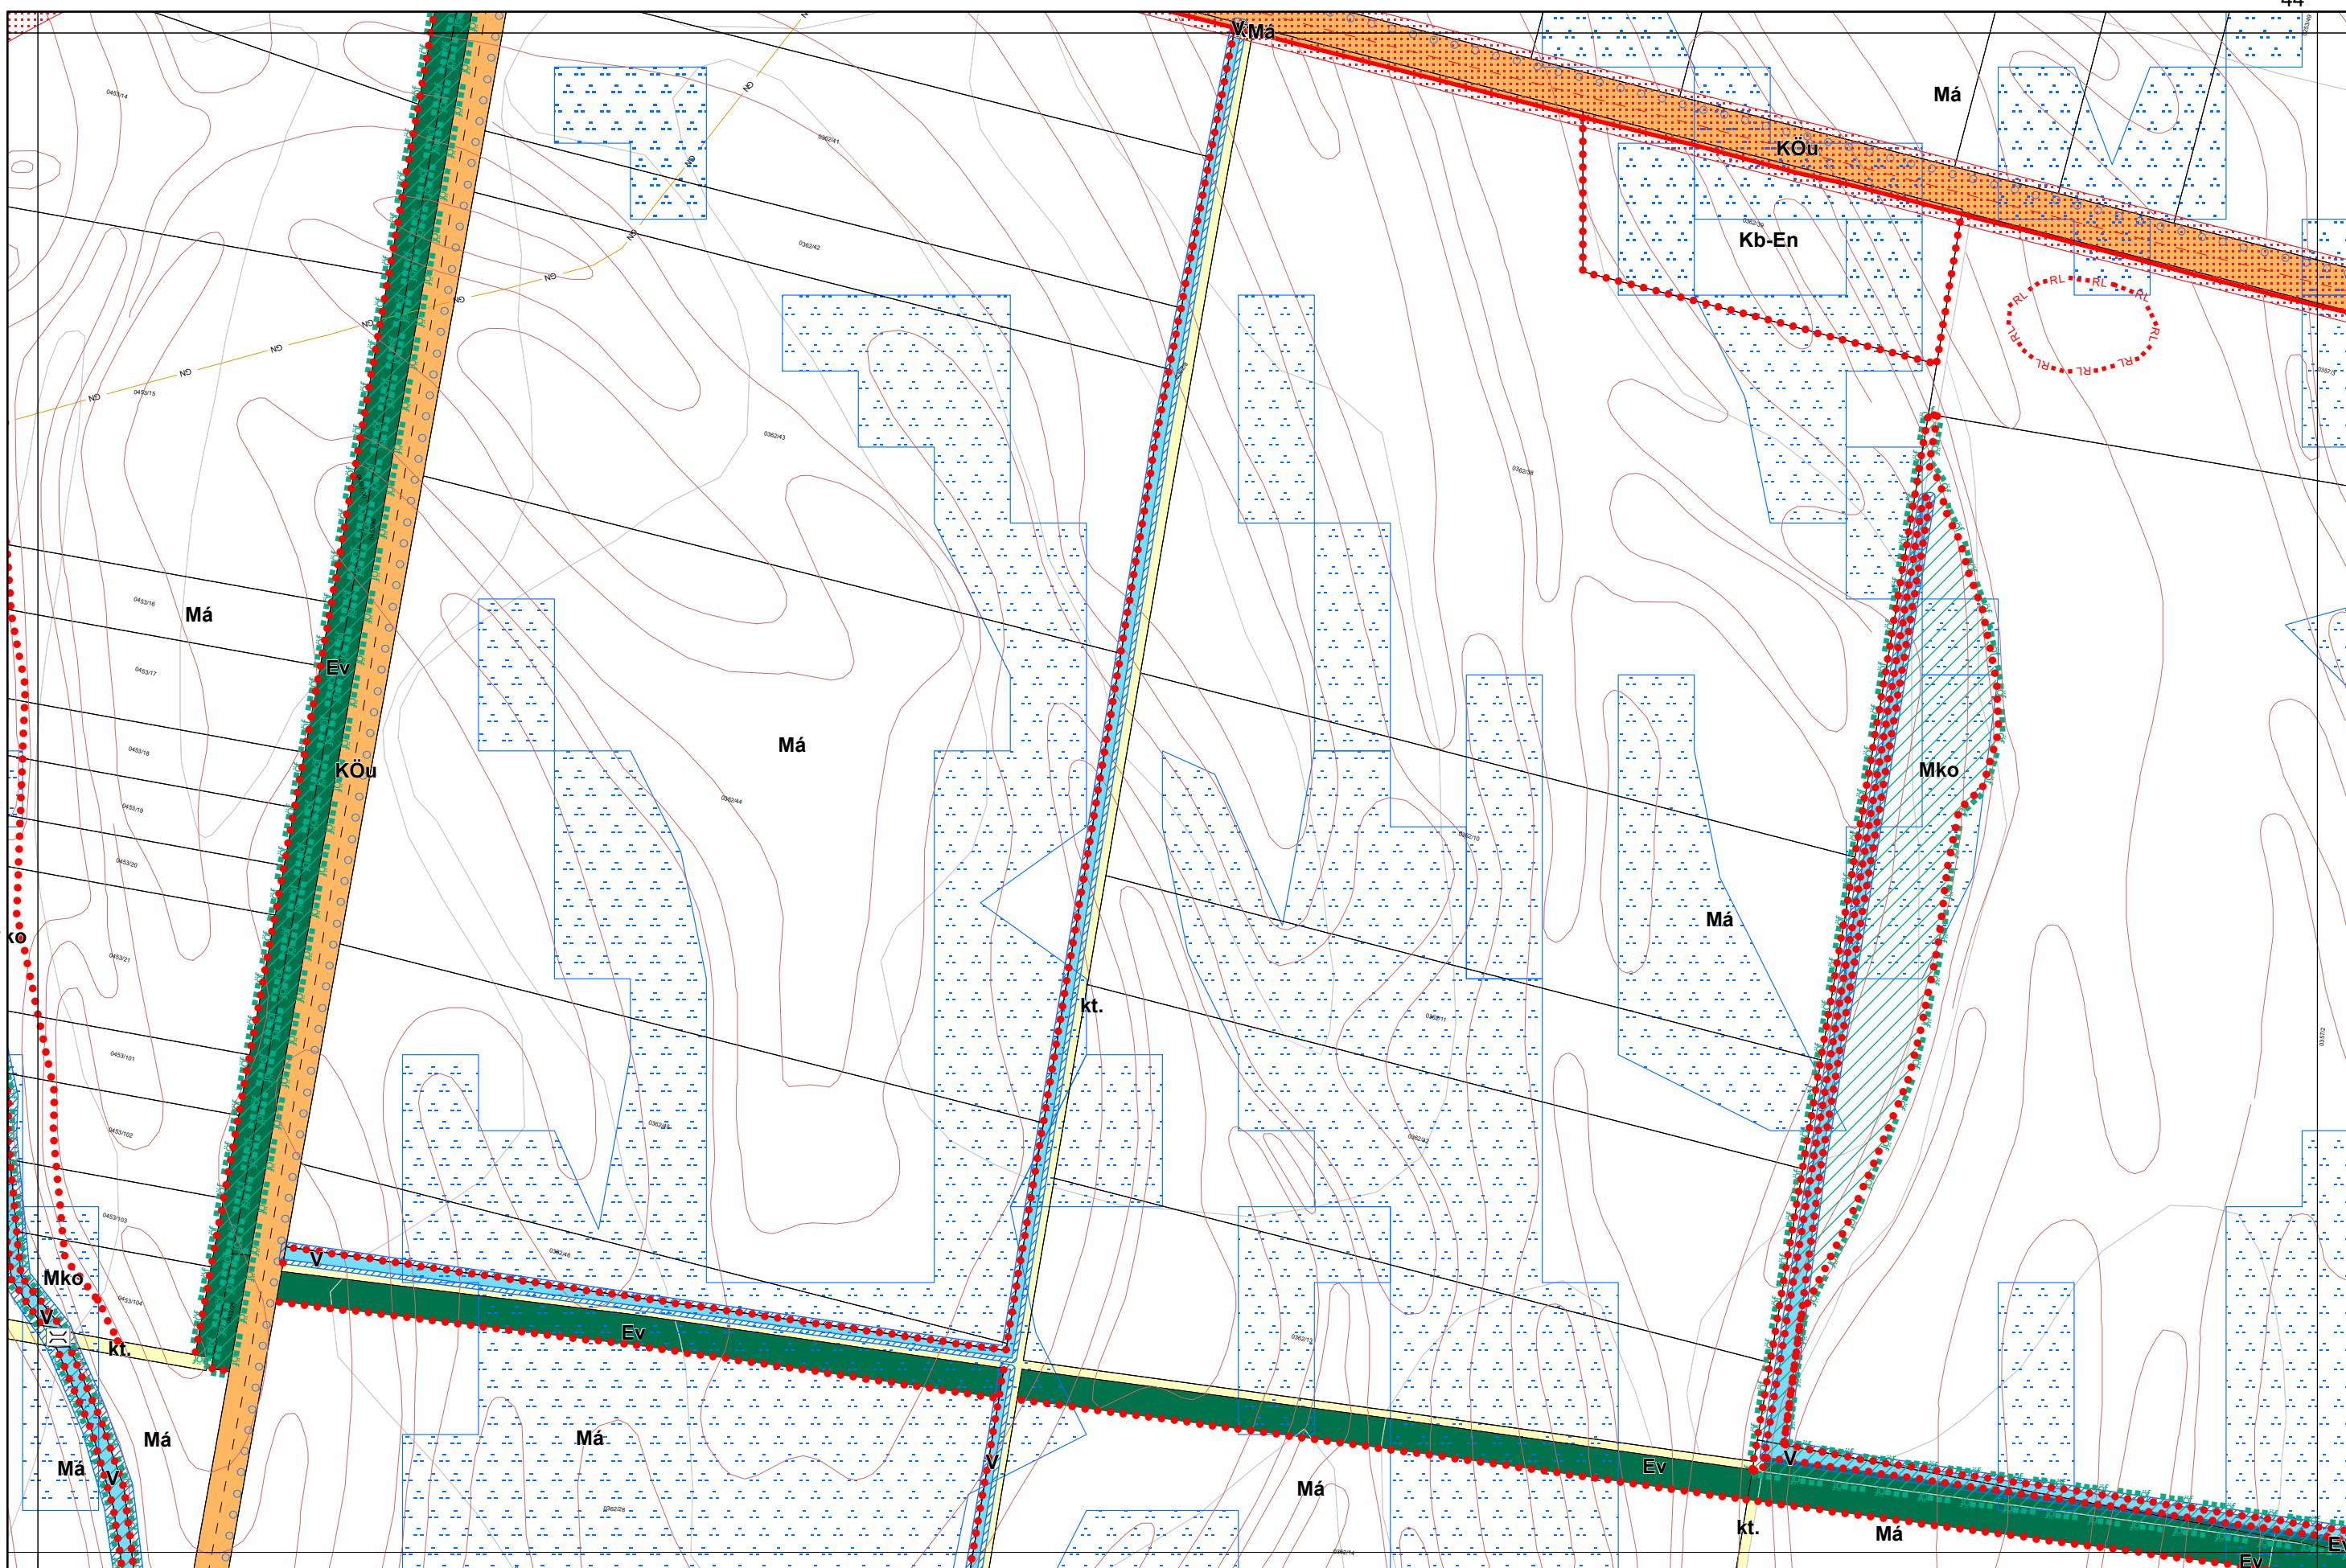


## 1. melléklet a 13/2020. (IX. 29.) önkormányzati rendeletthez

14/2022. (X. 27.), 20/2023. (XII. 15.) és .../2024. (....) önkormányzati rendelettel módosított tervlap

Készült az állami alapadatszolgáltatás felhasználásával


Kalocsa Város Külterületi Szabályozási Terve M=1:4000

**TELEPÜLÉSTERVEZÉS; PAKSI SZILVÁI** okt. építésznevének TT-01-2502, KÖRNYEZETTALÁKTÁS; **MARKUS ADRIENN** okt. építésznevének TT-01-2502, KÖRNYEZETTALÁKTÁS; **KLIMENT MHÁLY** okt. építésznevének Ti-01-00238, 11-6046, KOZMÚ, HIRKÖZLÉS; CSUVÁR GÁBOR okt. építésznevének TV, TE, TH-03-0228.

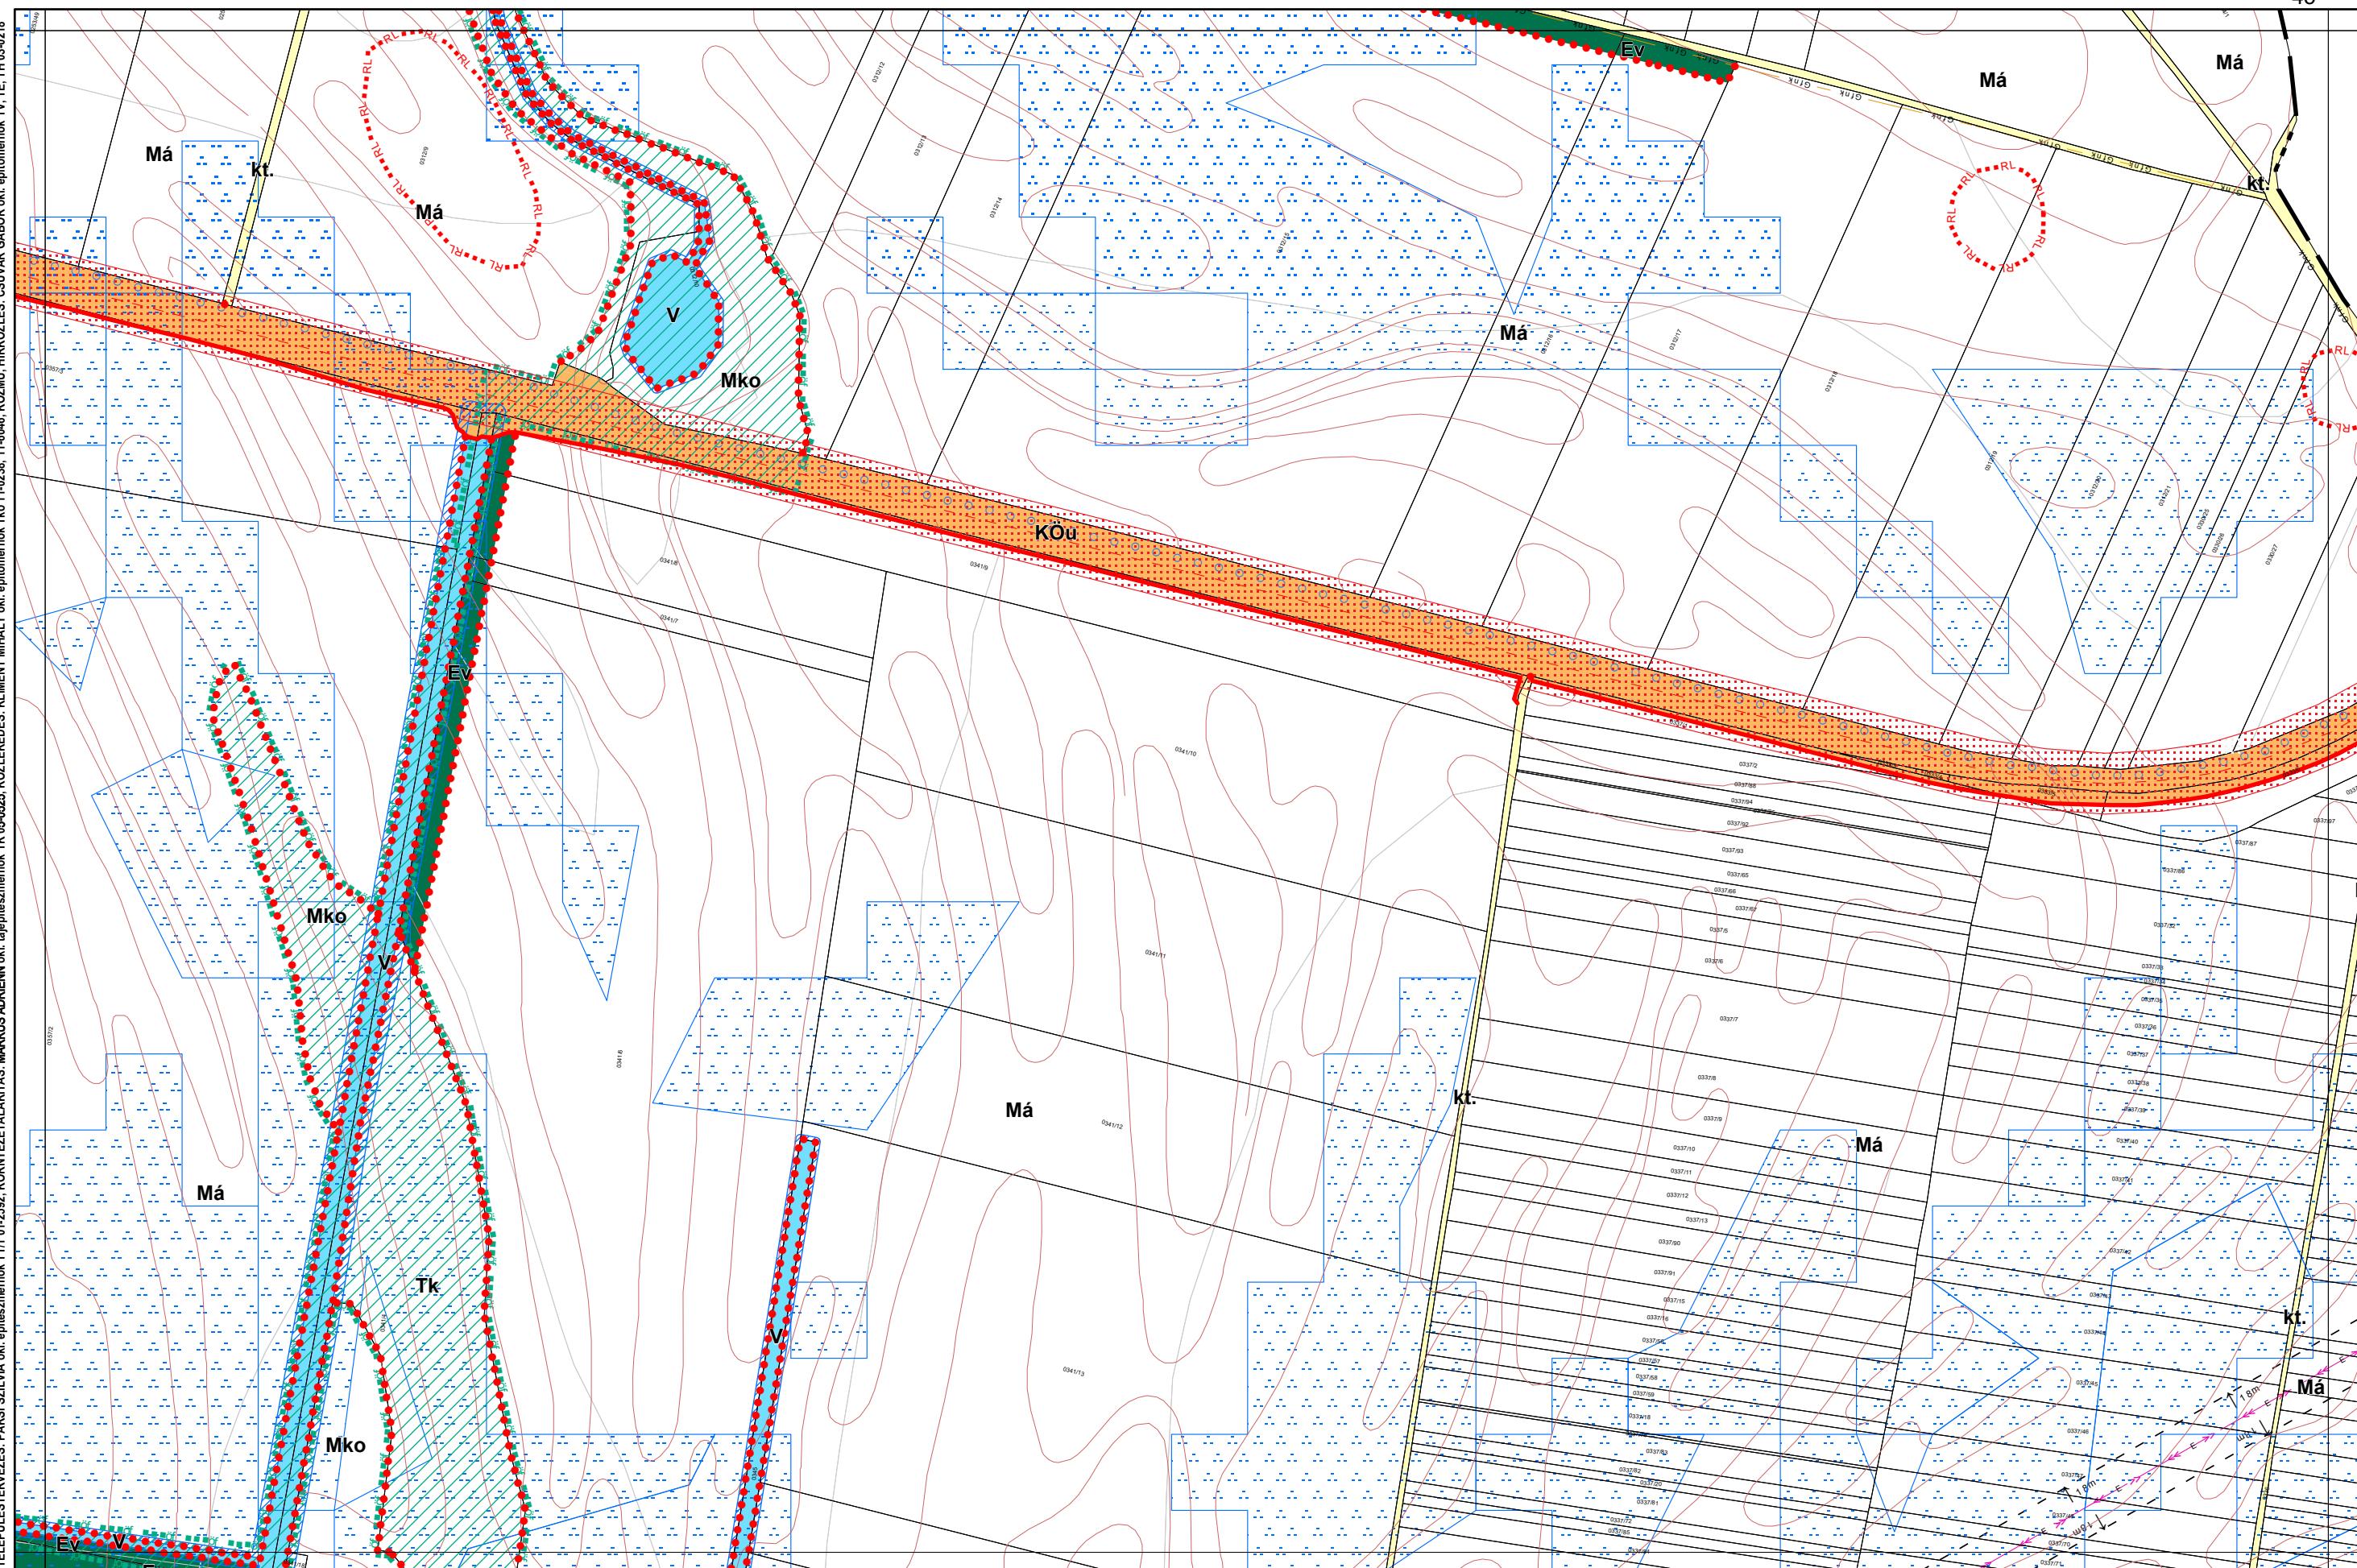

## **1. melléklet a 13/2020. (IX. 29.) önkormányzati rendelethez**

Készült az állami alapadatszolgáltatás felhasználásával

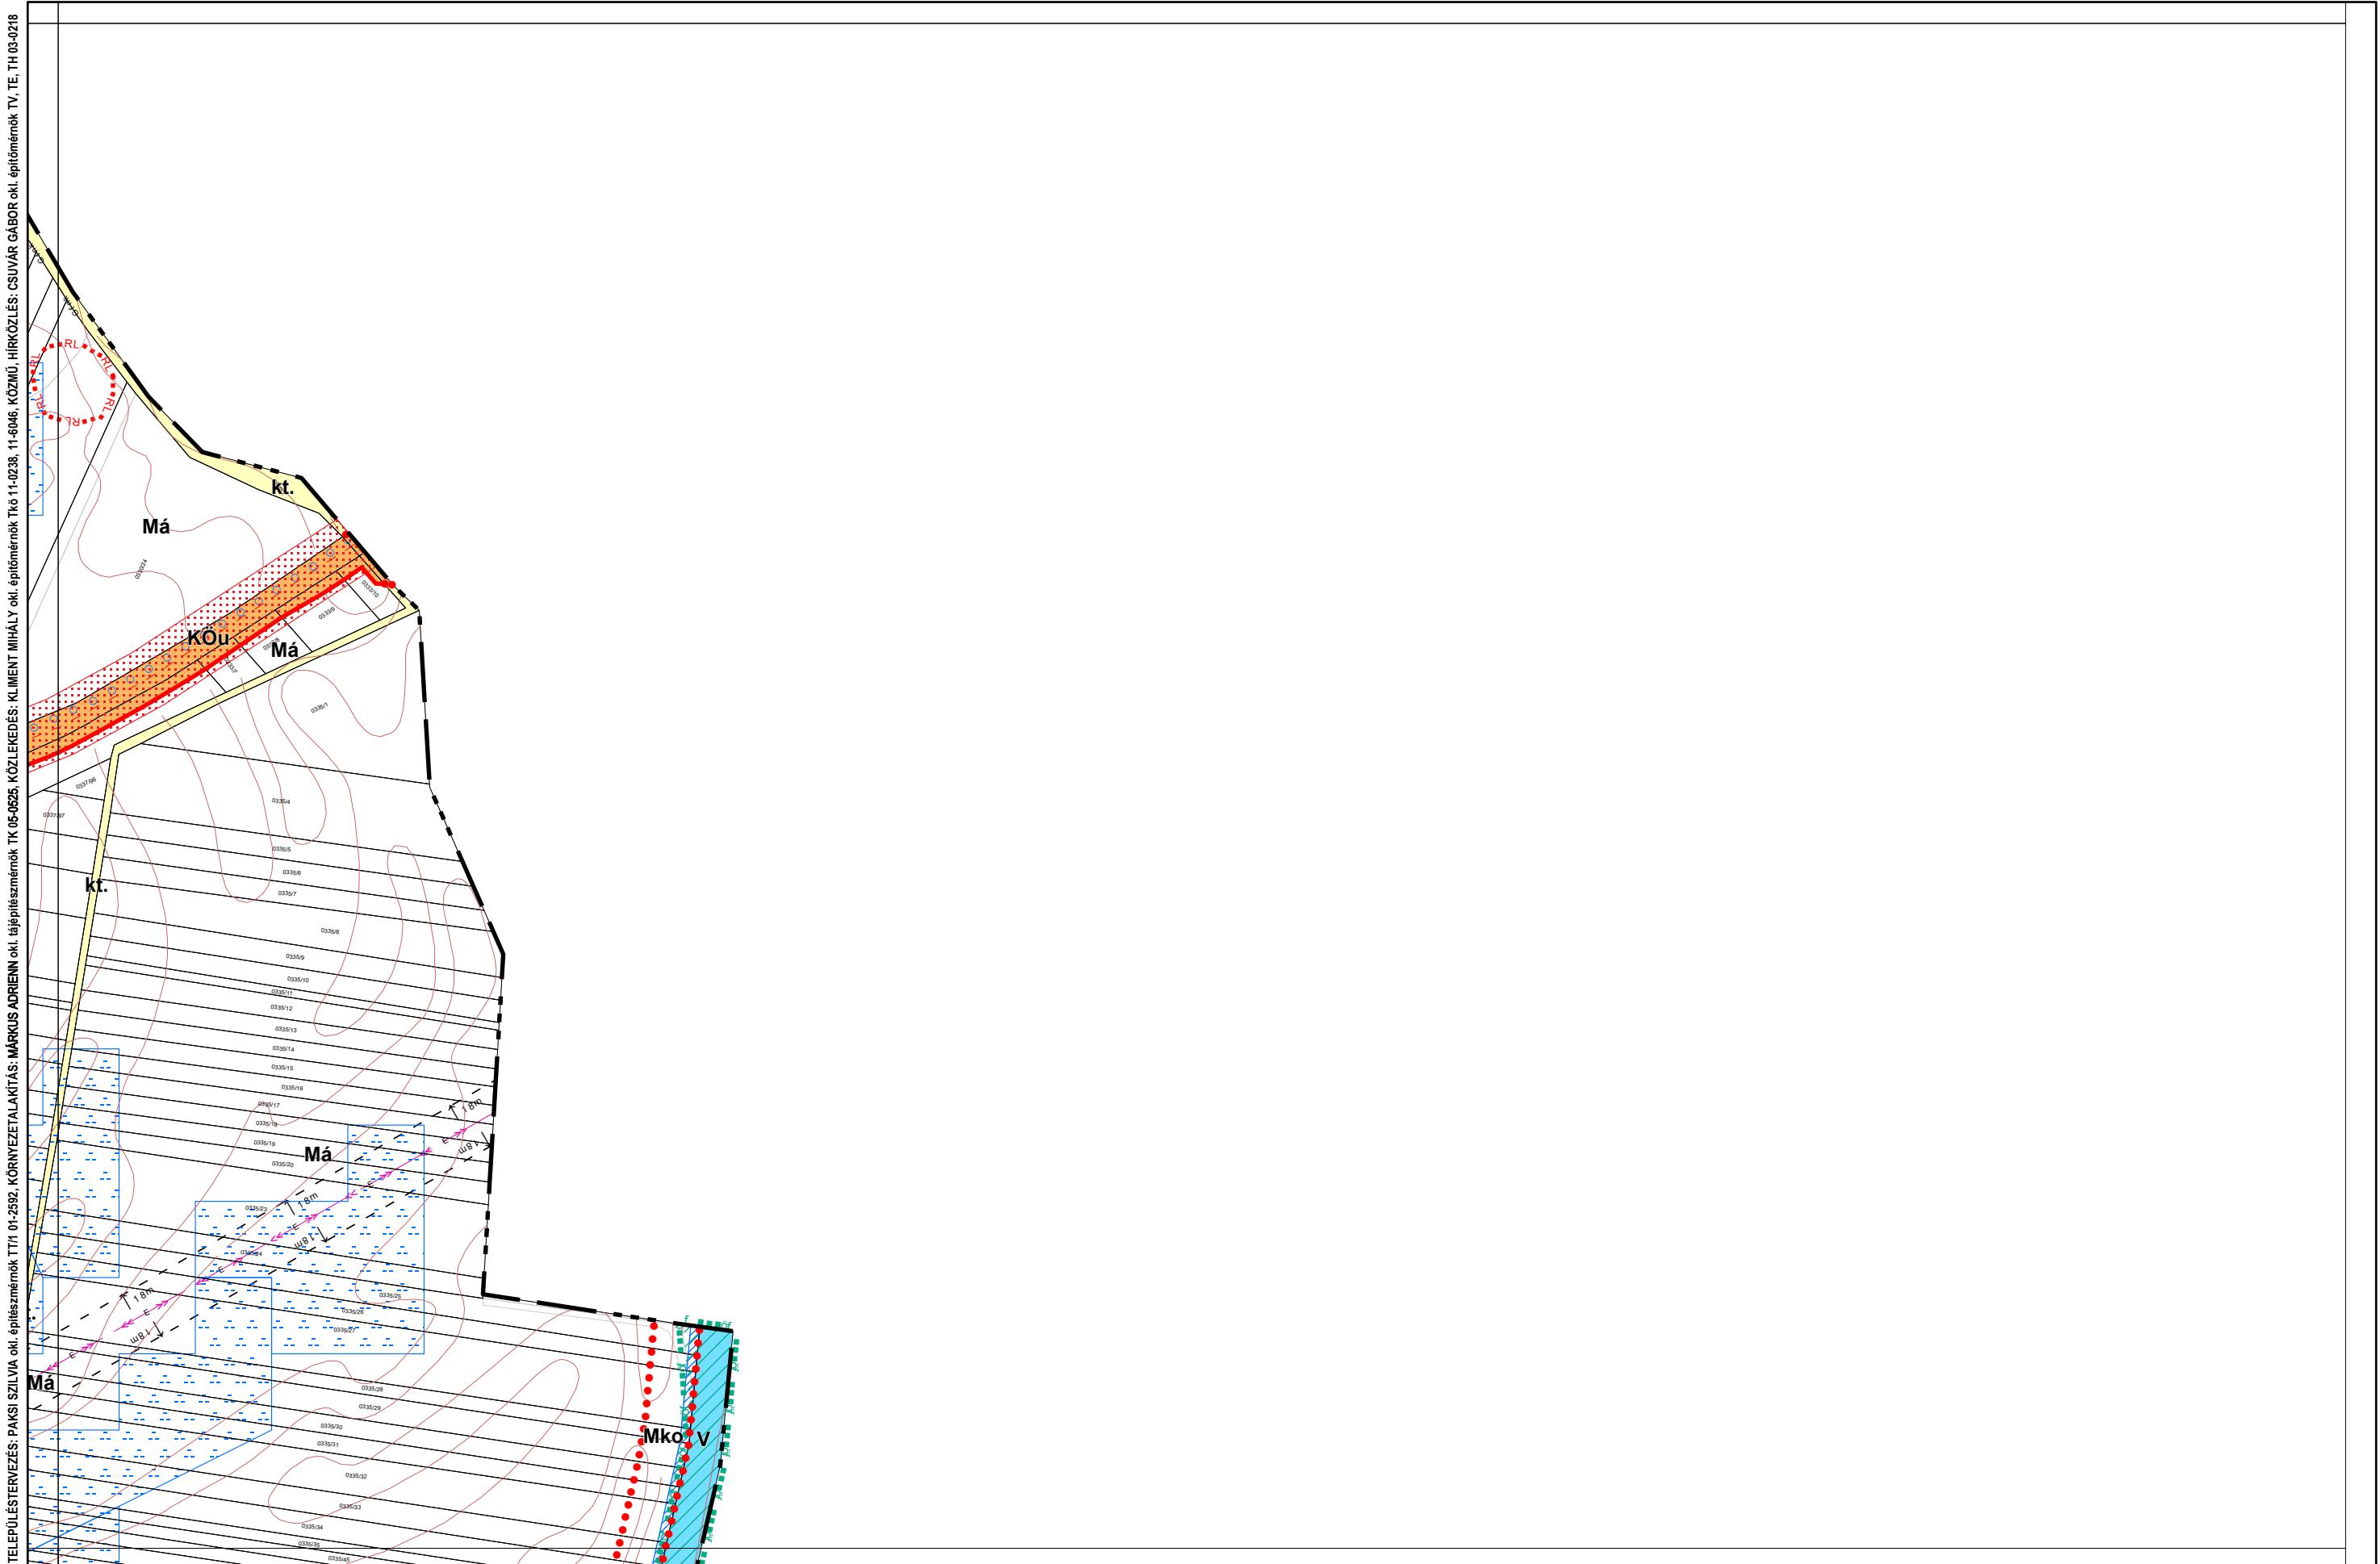

#### **1. melléklet a 13/2020. (IX. 29.) önkormányzati rendelethez**

14/2022. (X. 27.), 20/2023. (XII. 15.) és .../2024. (....) önkormányzati rendelettel módosított tervlap

Készült az állami alapadatszolgáltatás felhasználásával

# Kalocsa Város Külterületi Szabályozási Terve M=1:4000

TELEPÜLETTERVÉZÉS: PÁKSI SZILVIA okt. építészmérnök TT1/01-2592, KÖRNYEZETTALAKITÁS: MÁRKUS ADRIENN okt. építészmérnök TK 05-0505, KÖLLEKEDEK: KLEMENT MIHÁLY okt. építészmérnök TK 11-0238, 11-6046, KÖZNÚ HIRKÖZLÉS: CSUVAR GÁBOR okt. építészmérnök TV, TE, TH 03-0218




## 1. melléklet a 13/2020. (IX. 29.) önkormányzati rendeletthez

15/2021. (X. 22.), 2/2022. (I. 28.), 14/2022. (X. 27.) és .../2024. (....) önkormányzati rendelettel módosított tervlap

Készült az állami alapadatszolgáltatás felhasználásával

# Kalocsa Város Külterületi Szabályozási Terve M=1:4000

TELEPÜLETTERVEZÉS: PÁKSI SZILVIA okt. építőmérnök TT1/01-2592, KÖRNYEZETTALAKITÁS: MÁRKUS ADRIEN okt. építőmérnök TK 05-0505, KÖZLÉKESEN: KLEMENT MIHÁLY okt. építőmérnök Tk 11-02383, 11-6046, KÖZMŰ HIRKÖZLÉS: CSUVAR GÁBOR okt. építőmérnök TV, TE, TH 03-0218

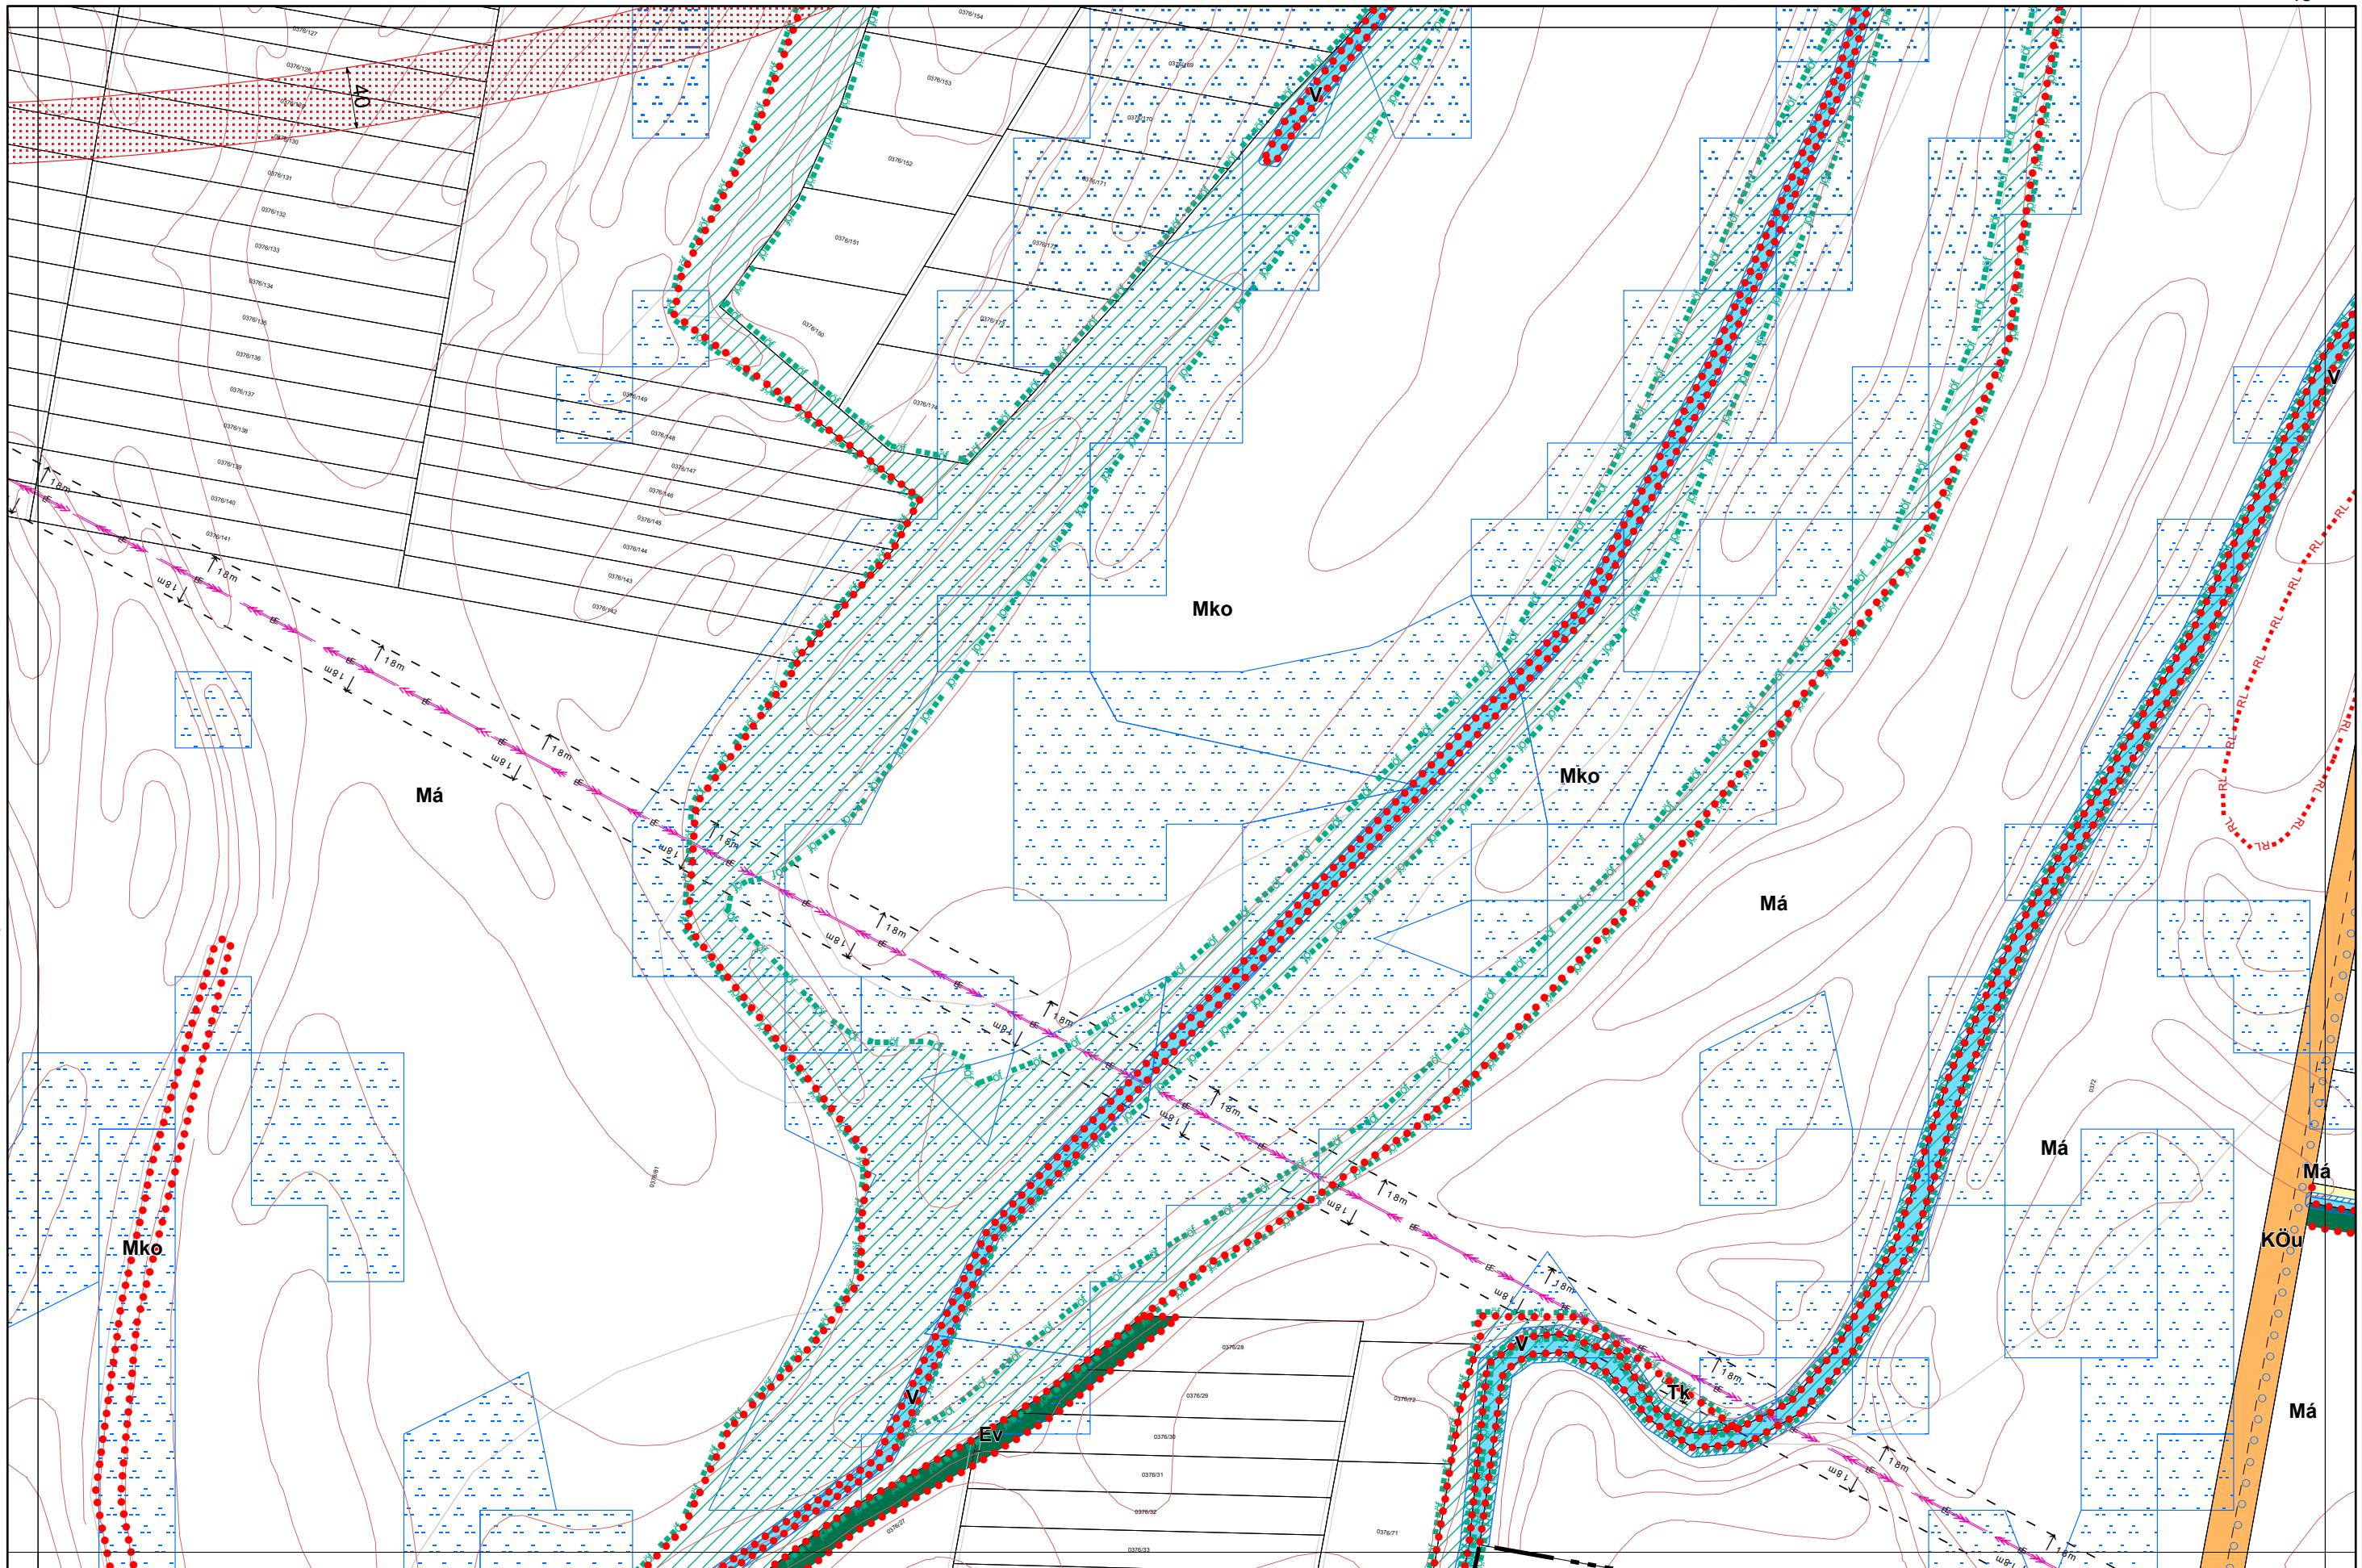


## 1. melléklet a 13/2020. (IX. 29.) önkormányzati rendelethez

14/2022. (X. 27.), .../2024. (....) önkormányzati rendelettel módosított tervlap

Készült az állami alapadatszolgáltatás felhasználásával

# Kalocsa Város Külterületi Szabályozási Terve M=1:4000

TELEPÜLETTERVEZÉS: PÁKSI SZILVIA okt. építészmérnök TT1/01-2592, KÖRNYEZETTALAKÍTÁS: MÁRKUS ADRIENN okt. építészmérnök TK 05-0825, KÖZLÉKEDEK: KLEMENT MIHÁLY okt. építőmérnök TK 11-0238, 11-6046, KÖZMŰ HIRKÖZLÉS: CSUVAR GÁBOR okt. építőmérnök TV, TE, TH 03-0218

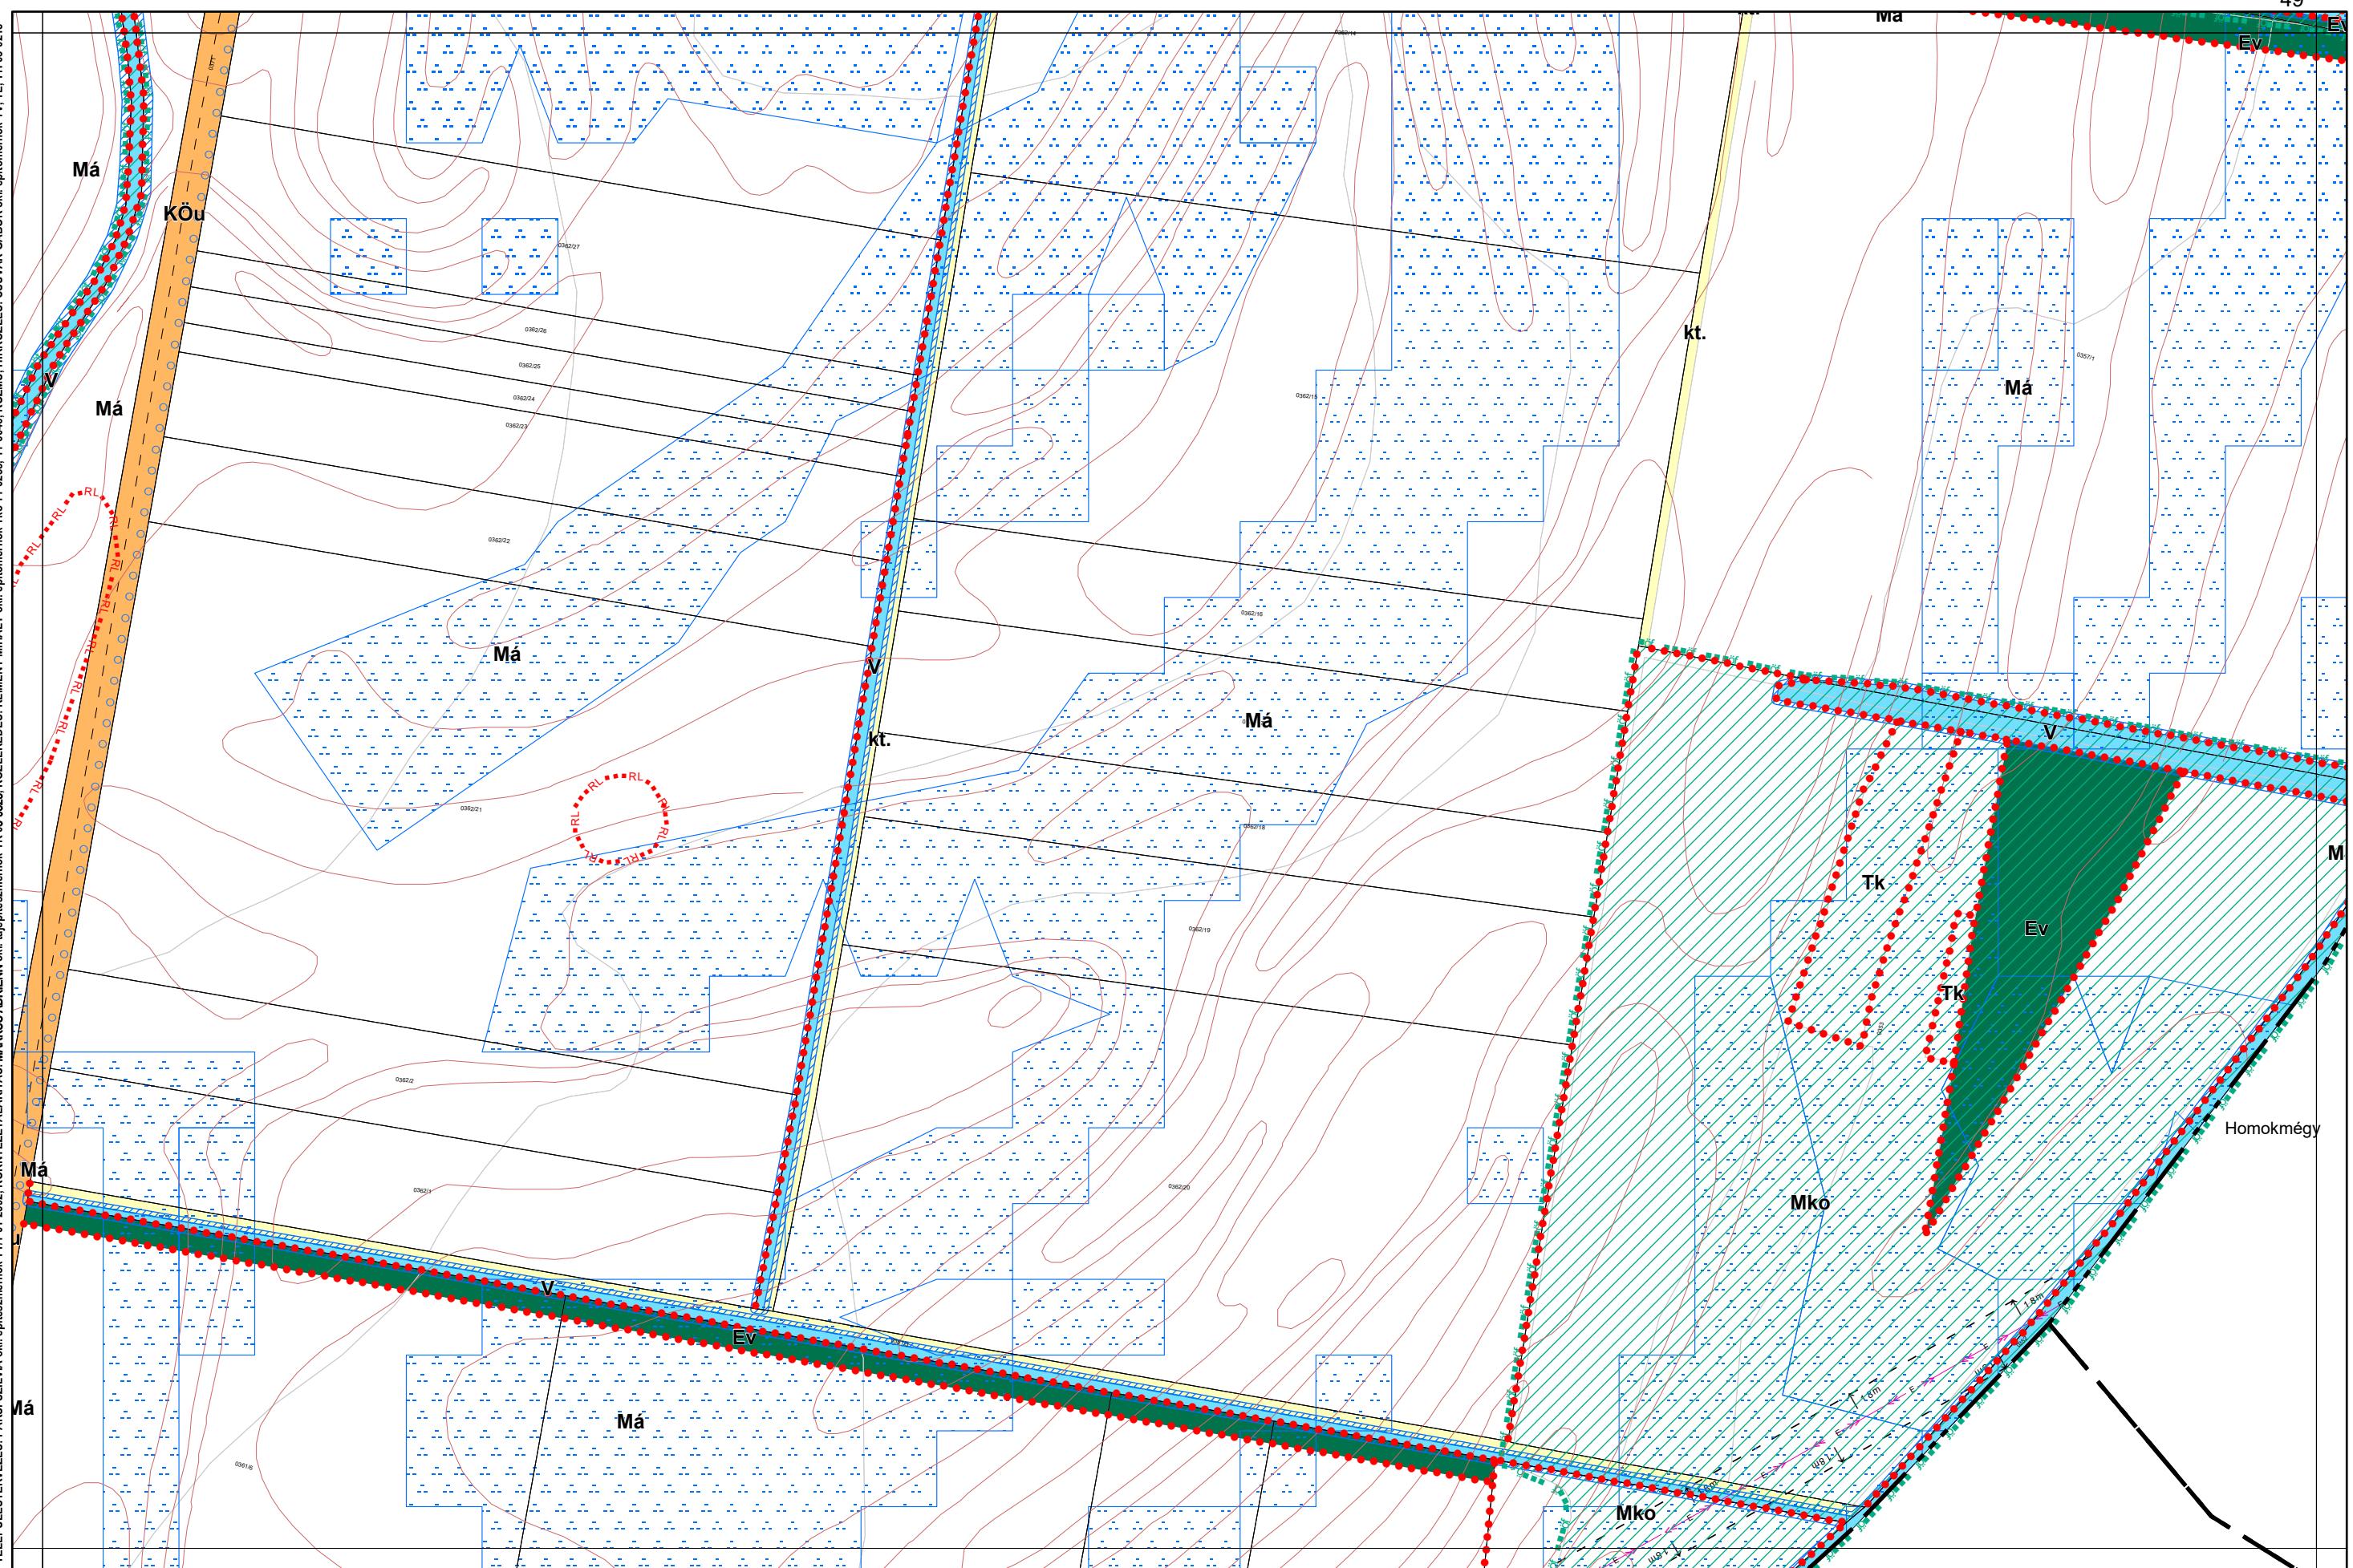


1. melléklet a 13/2020. (IX. 29.) önkormányzati rendelethez

14/2022. (X. 27.), .../2024. (....) önkormányzati rendelettel módosított tervlap

Készült az állami alapadatszolgáltatás felhasználásával

# Kalocsa Város Külterületi Szabályozási Terve M=1:4000

TELEPÜLETTERVEZÉS: PÁKSI SZILVIA okt. építészmérnök TT1/01-2592, KÖRNYEZETTALAKITÁS: MÁRKUS ADRIENN okt. építészmérnök TK 05-0825, KÖZLEKESEN: KLEMENT MIHÁLY okt. építészmérnök TK 11-0238, 11-6046, KÖZMŰ HIRKÖZLÉS: CSUVAR GÁBOR okt. építészmérnök TV, TE, TH 03-218

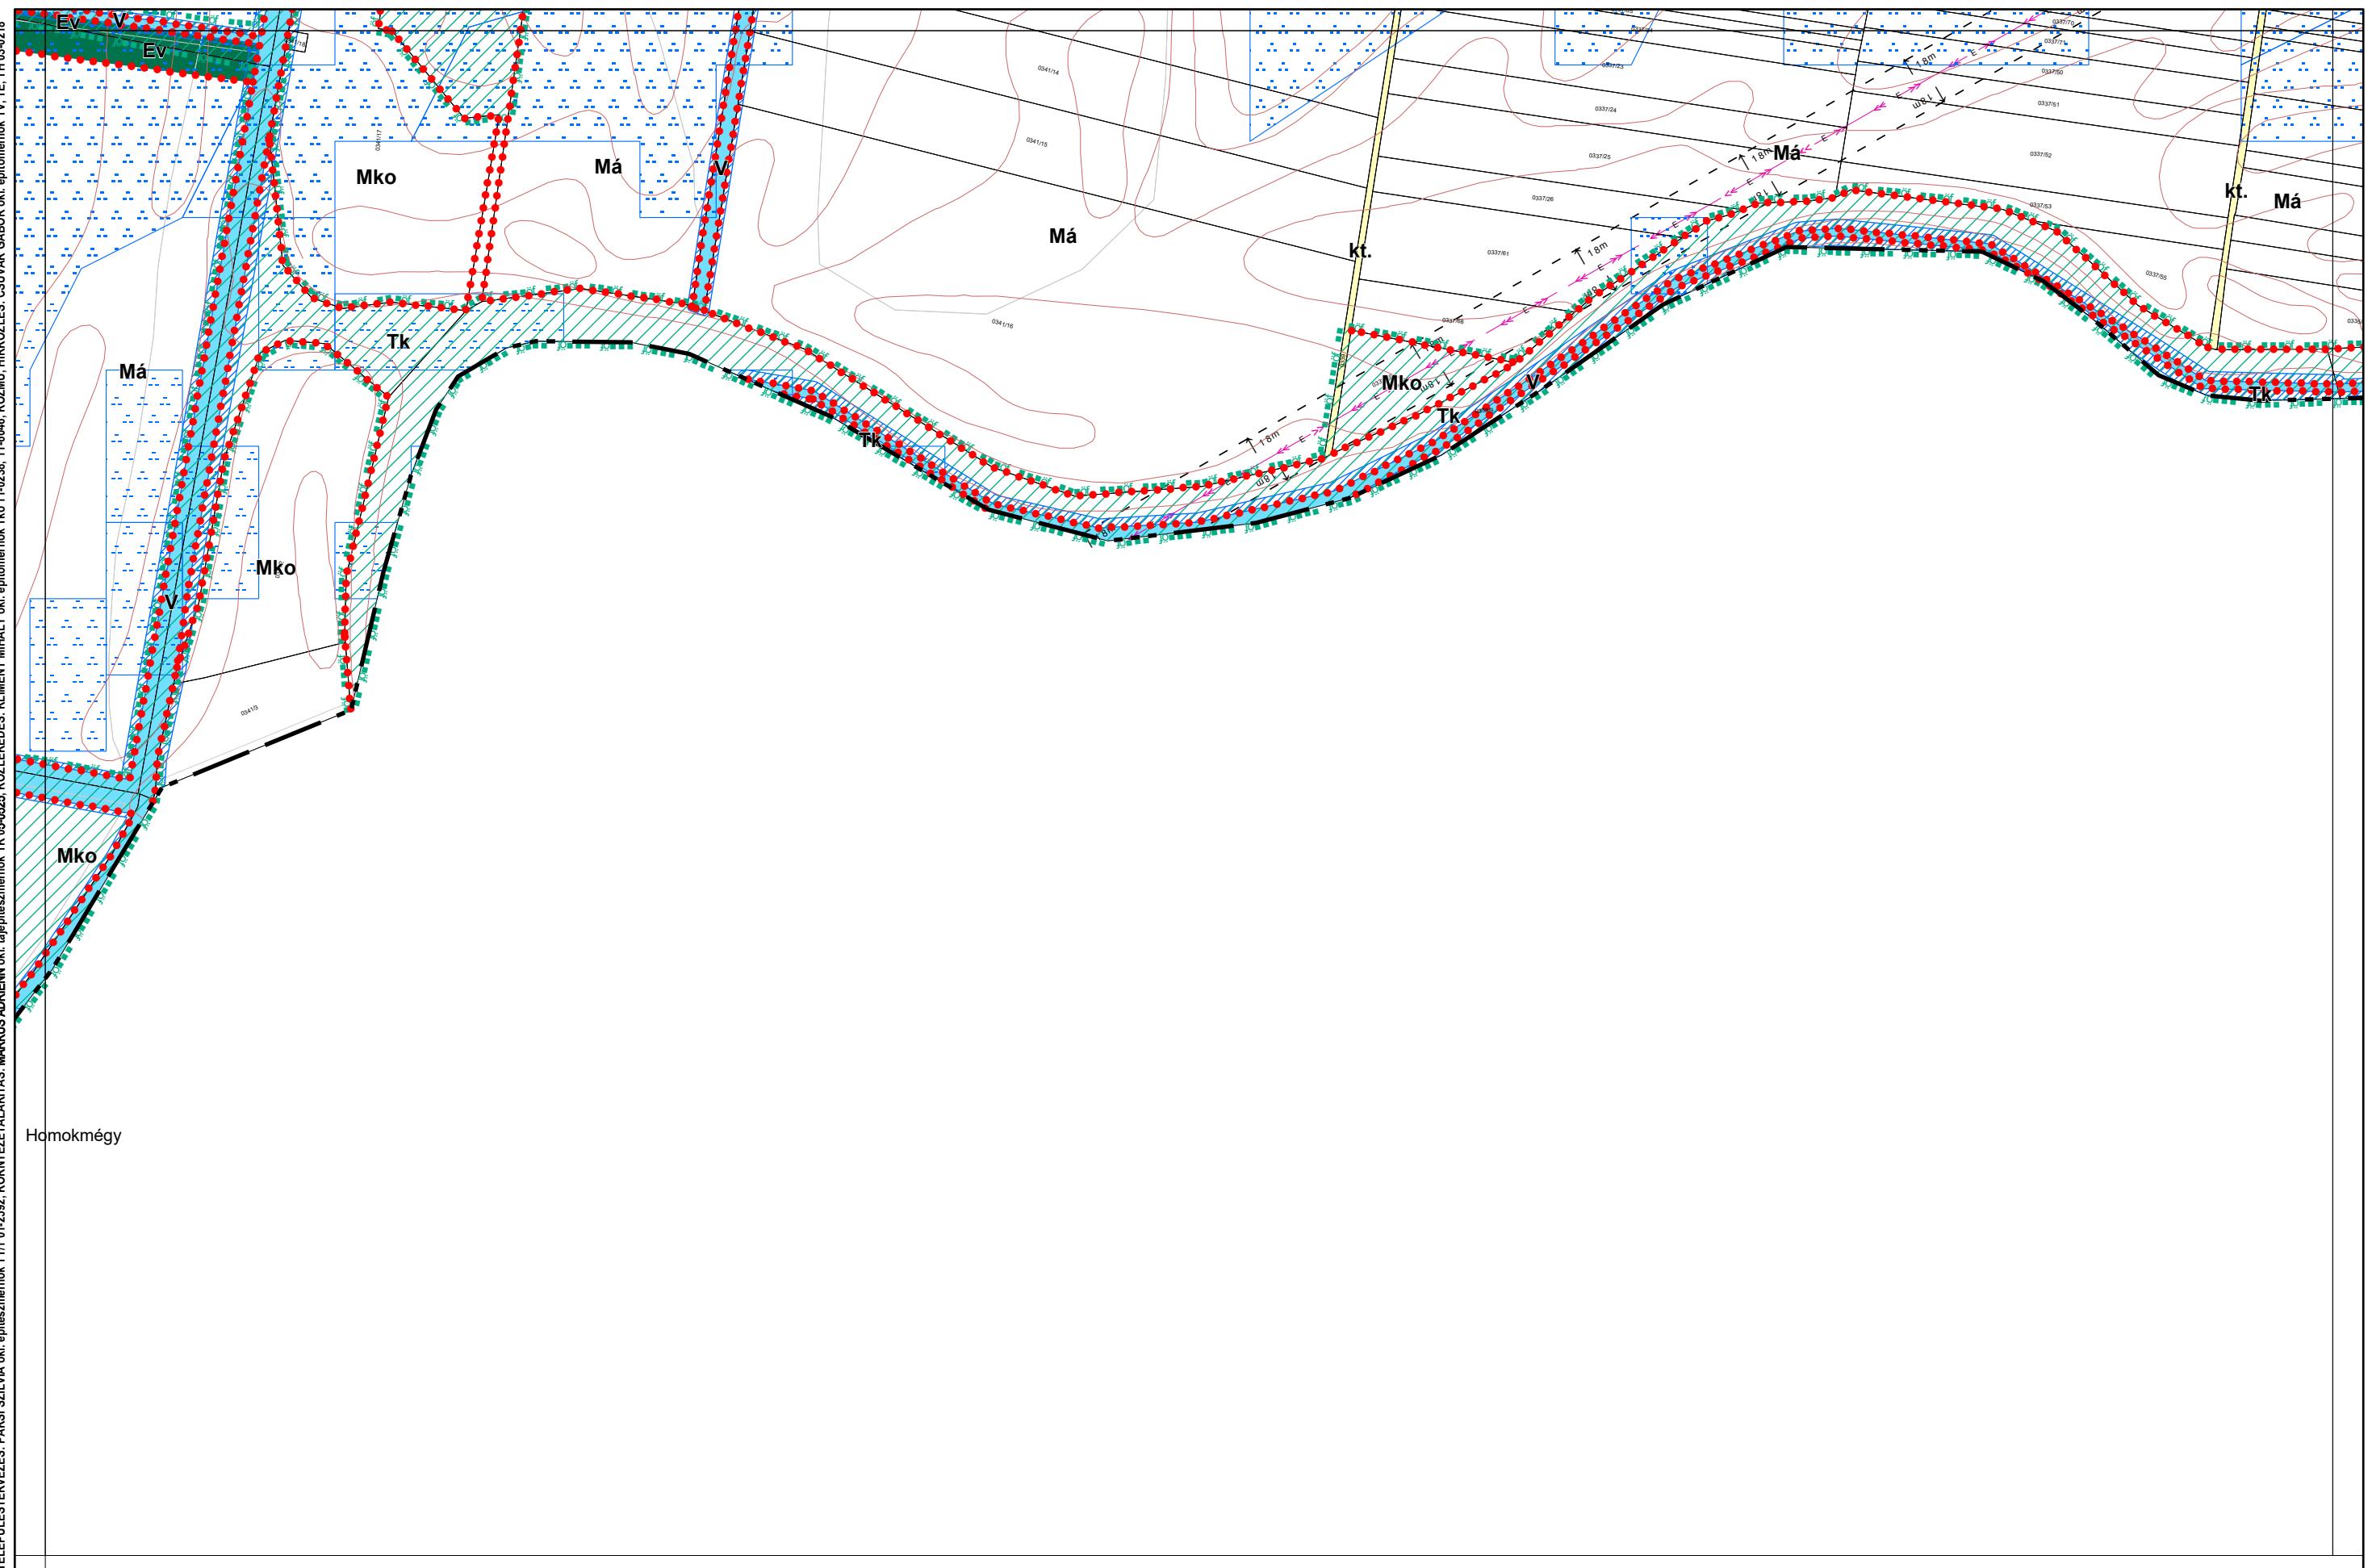


## 1. melléklet a 13/2020. (IX. 29.) önkormányzati rendelethez

14/2022. (X. 27.), .../2024. (....) önkormányzati rendelettel módosított tervlap

Készült az állami alapadatszolgáltatás felhasználásával

# Kalocsa Város Külterületi Szabályozási Terve M=1:4000

0 100 200 400 m

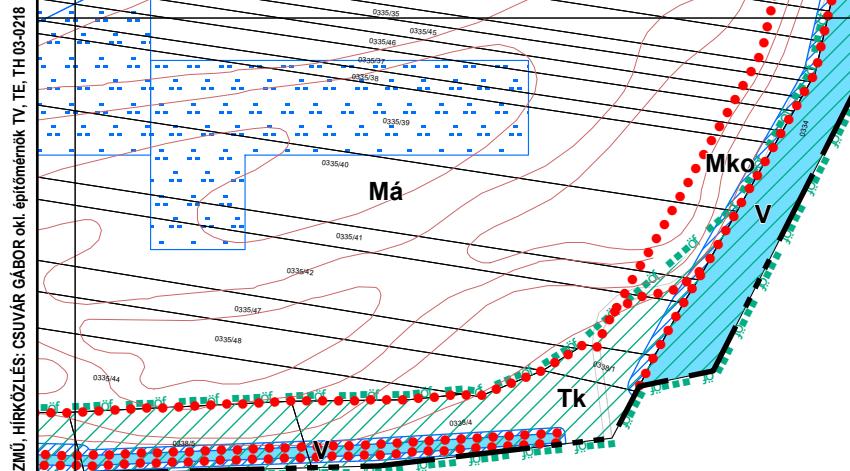

TELEPÜLETTERVEZÉS: PÁKSI SZILVIA okt. építészmérnök TT1/01-2592, KÖRNYEZETTALAKITÁS: MÁRKUS ADRIENN okt. építészmérnök TK 05-0525, KÖZLÉKEDEK: KLEMENT MIHÁLY okt. építészmérnök TK 11-0238, 11-6046, KÖZMŰ HIRKÖZÉS: CSUVAR GABOR okt. építészmérnök TV, TE, TH 03-2418

Homokmégy

## 1. melléklet a 13/2020. (IX. 29.) önkormányzati rendelethez

14/2022. (X. 27.), .../2024. (....) önkormányzati rendelettel módosított tervlap

Készült az állami alapadatszolgáltatás felhasználásával


# Kalocsa Város Külterületi Szabályozási Terve M=1:4000

0 100 200 400 m

Bátya

Má

TELEPÜLETTERVÉZÉS: PÁKSI SZILVIA okt. építőszmémök TT1/01-2592, KÖRNYEZETTALAKITÁS: MÁRKUS ADRIENN okt. építőszmémök TK 05-0505, KÖZLÉKEZÉS: KLEMENT MIHÁLY okt. építőszmémök TK 11-0238, 11-6046, KÖZMŰ HIRKÖZLÉS: CSUVAR GABOR okt. építőszmémök TV, TE, TH 03-0218

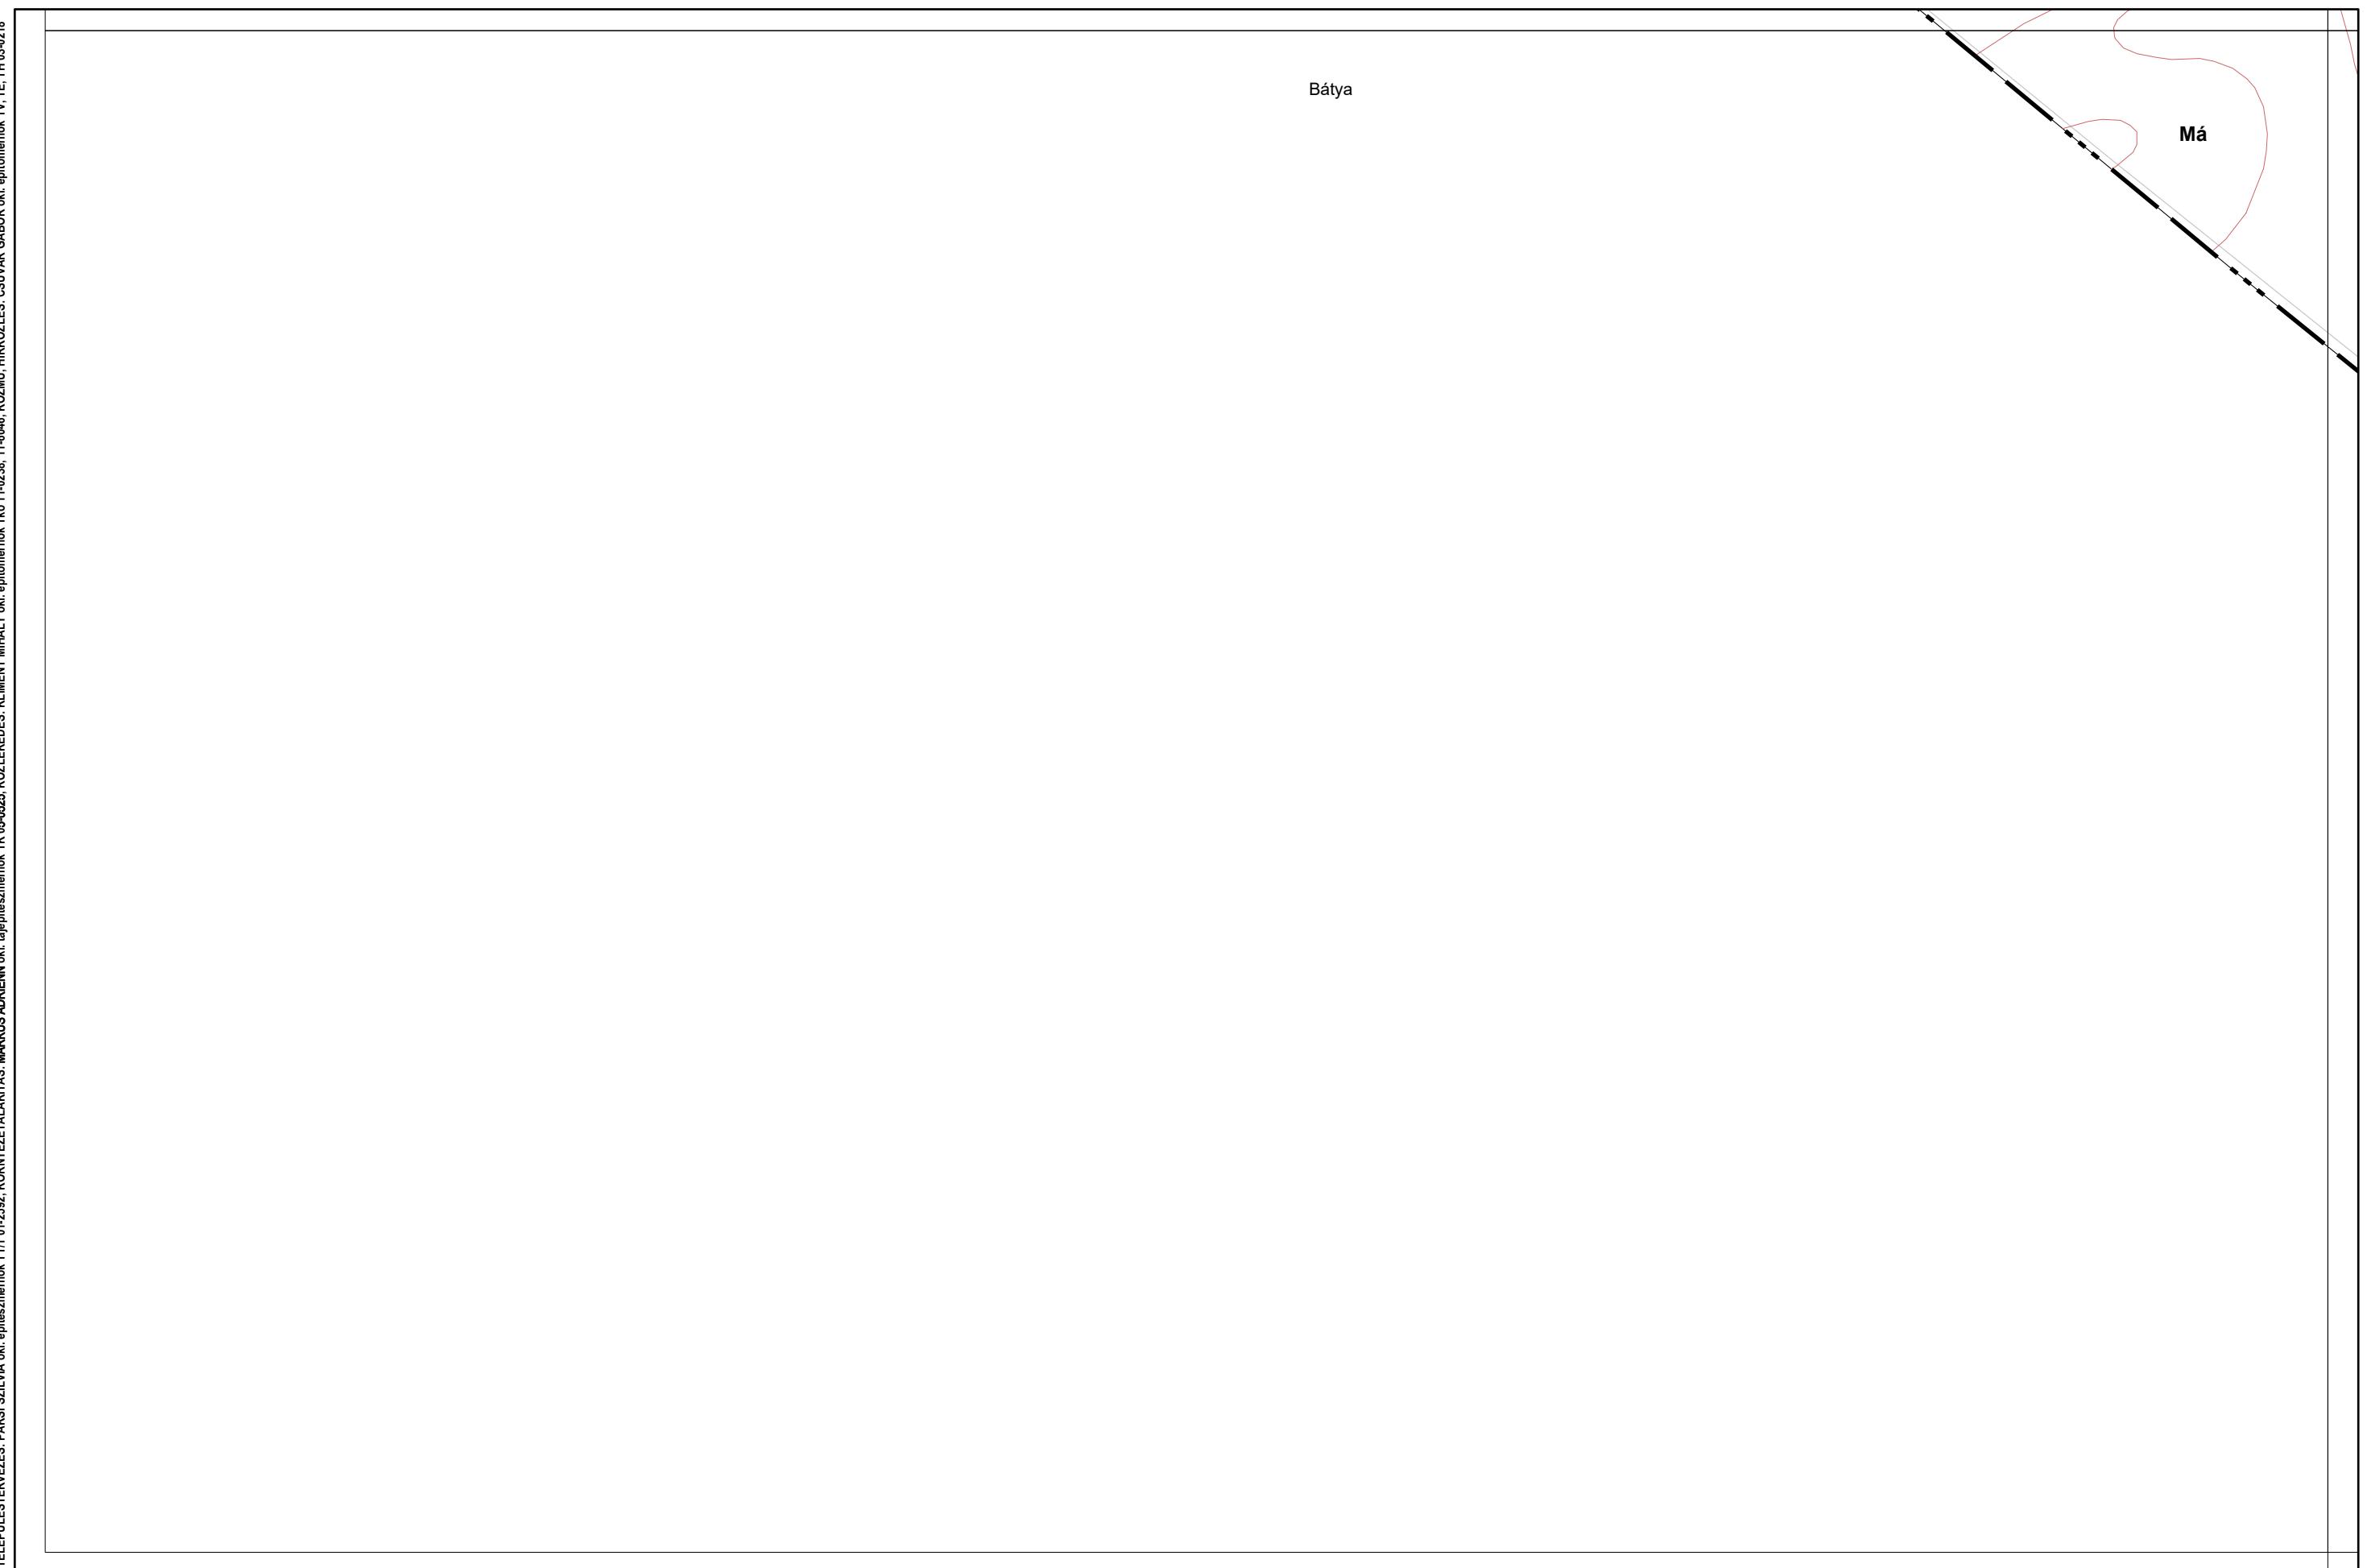


## 1. melléklet a 13/2020. (IX. 29.) önkormányzati rendelethez

14/2022. (X. 27.), .../2024. (....) önkormányzati rendelettel módosított tervlap

Készült az állami alapadatszolgáltatás felhasználásával

# Kalocsa Város Külterületi Szabályozási Terve M=1:4000

TELEPÜLETTERVEZÉS: PÁKSI SZILVIA okt. építőmérnök TT11 01-2592, KÖRNYEZETTALAKITÁS: MÁRKUS ADRIENN okt. építőmérnök TK 05-0525, KÖZMŰ HIRKÖZLÉS: CSUVAR GÁBOR okt. építőmérnök TV, TE, TH 03-0218

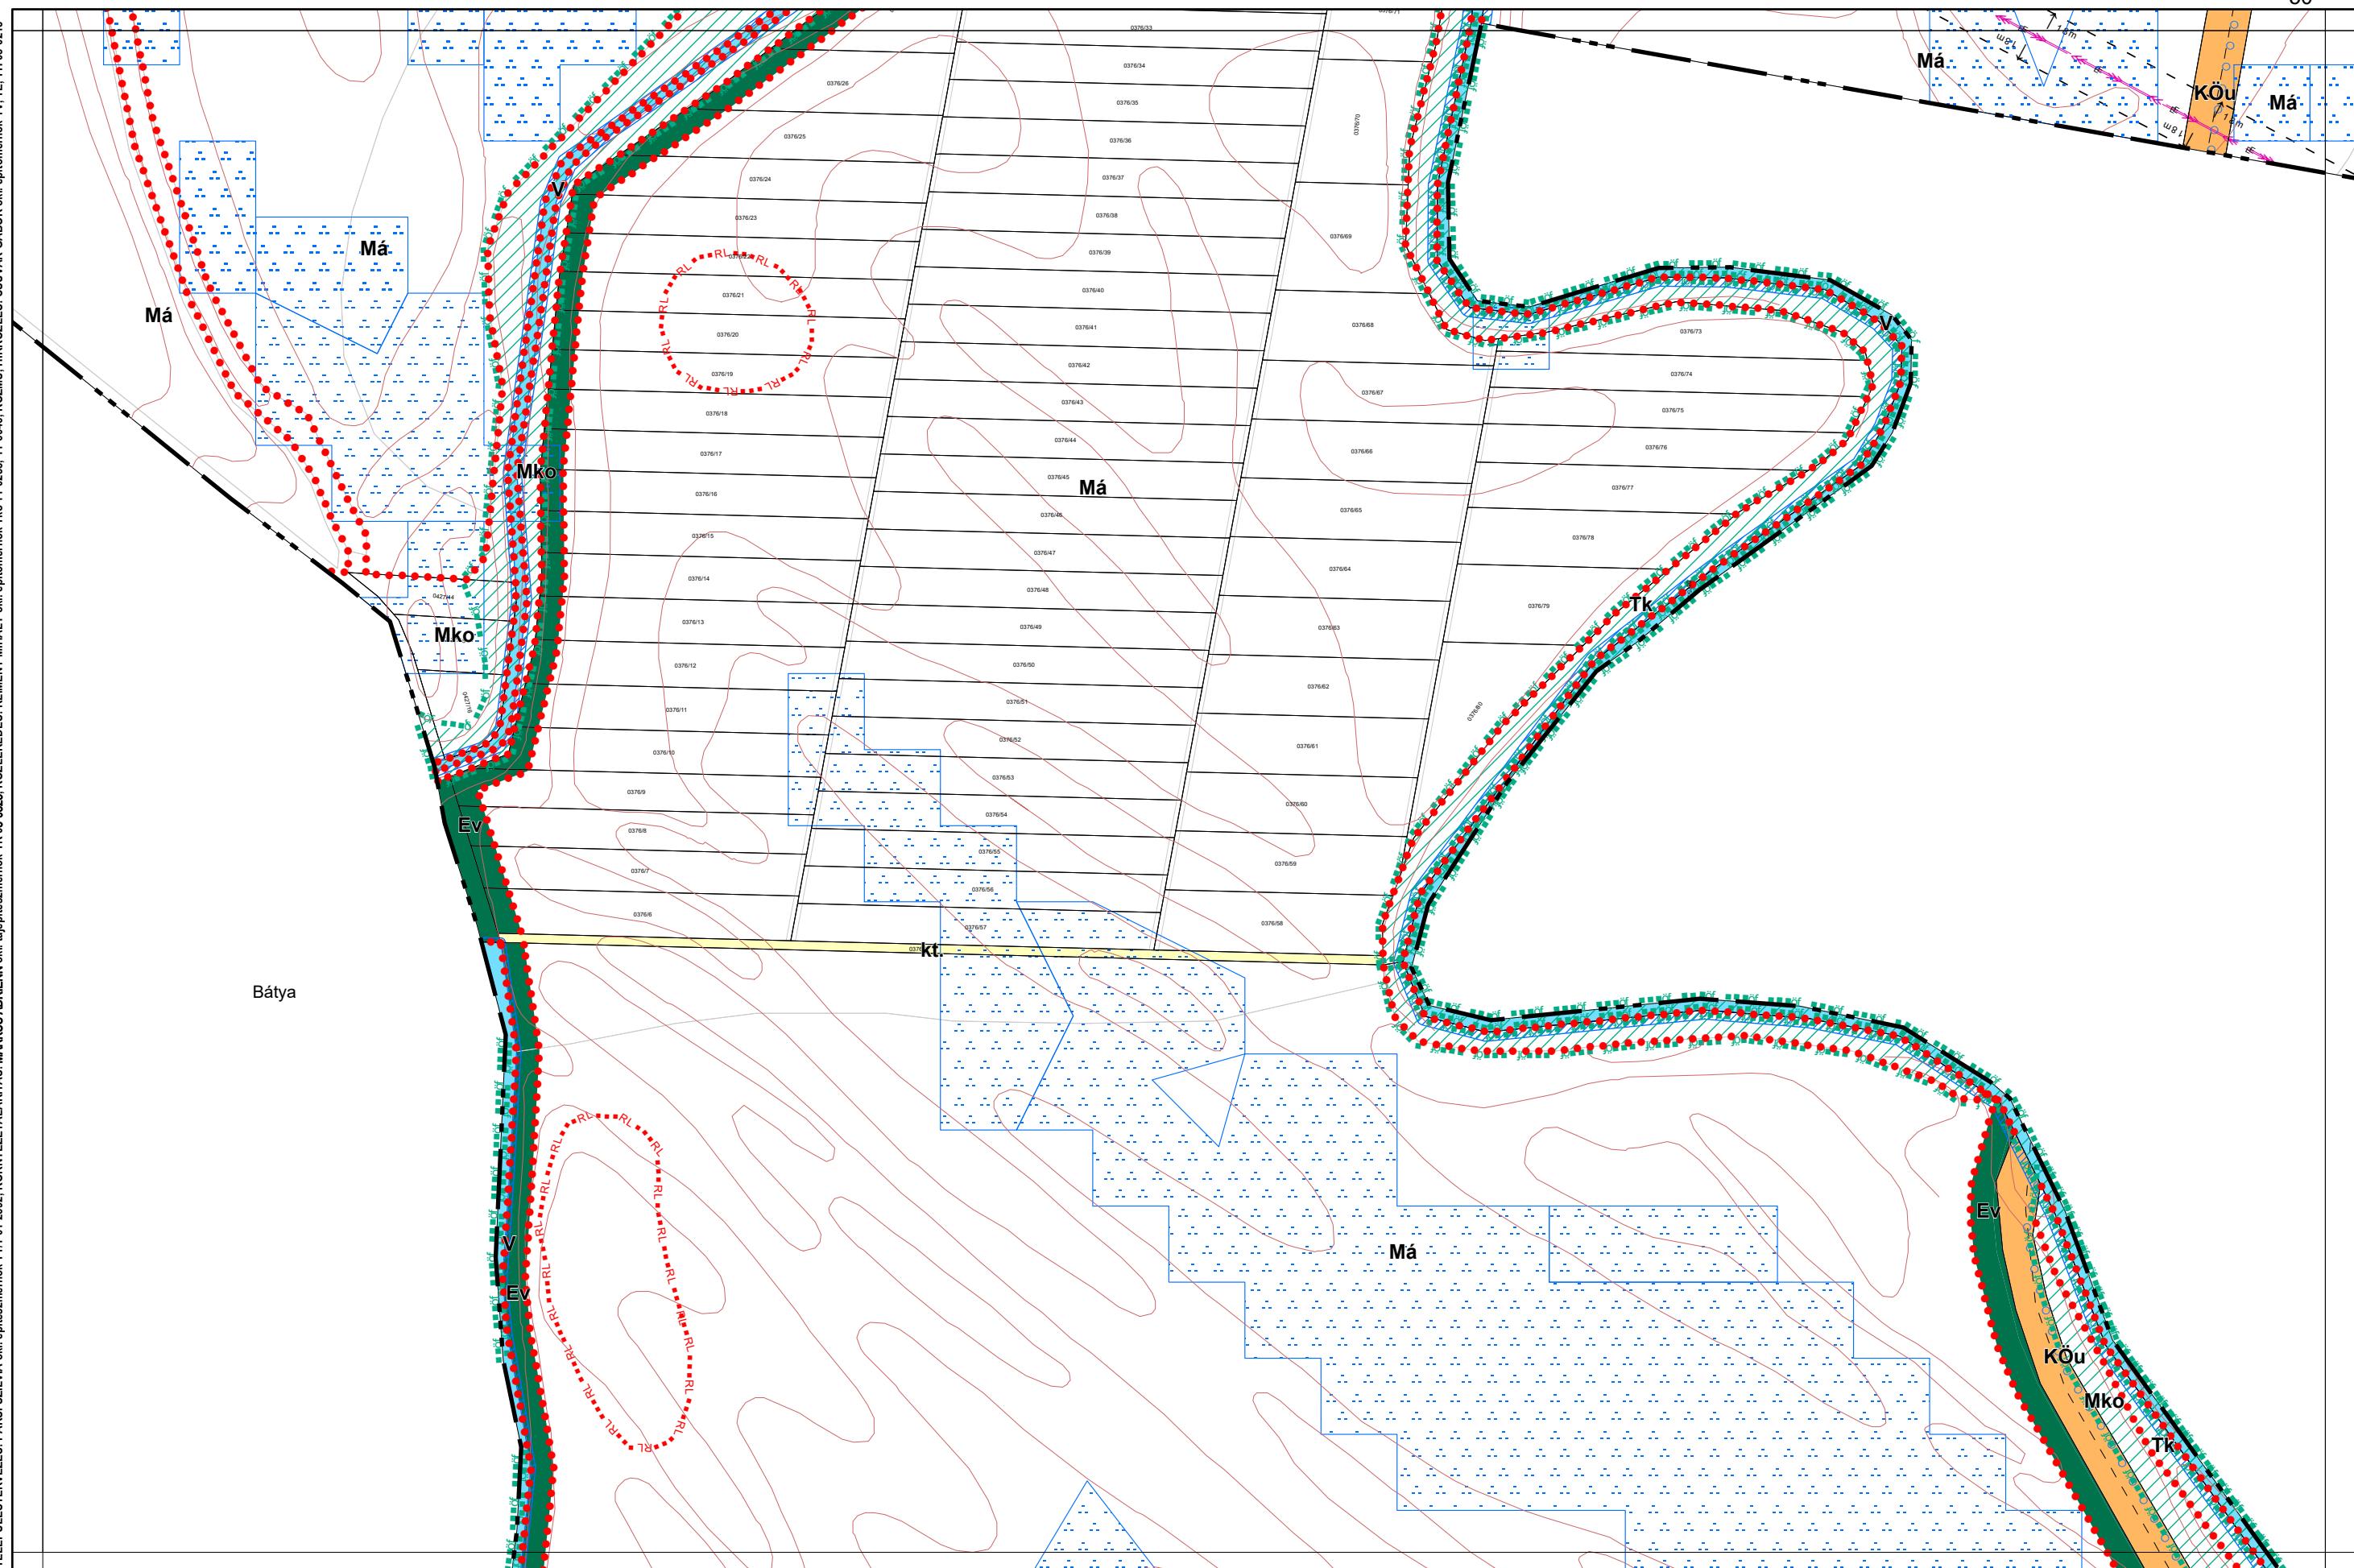


## 1. melléklet a 13/2020. (IX. 29.) önkormányzati rendelethez

14/2022. (X. 27.), .../2024. (....) önkormányzati rendelettel módosított tervlap

Készült az állami alapadatszolgáltatás felhasználásával

# Kalocsa Város Külterületi Szabályozási Terve M=1:4000

TELEPÜLETTERVEZÉS: PÁKSI SZILVIA okt. építészmérnök TT1/01-2592, KÖRNYEZETTALAKITÁS: MÁRKUS ADRIENN okt. építészmérnök TK 05-0505, KÖZLÉKEZÉS: KLEMENT MIHÁLY okt. építészmérnök TK 11-0238, 11-6046, KÖZMŰ HIRKÖZÉS: CSUVAR GÁBOR okt. építészmérnök TV, TE, TH 03-0218

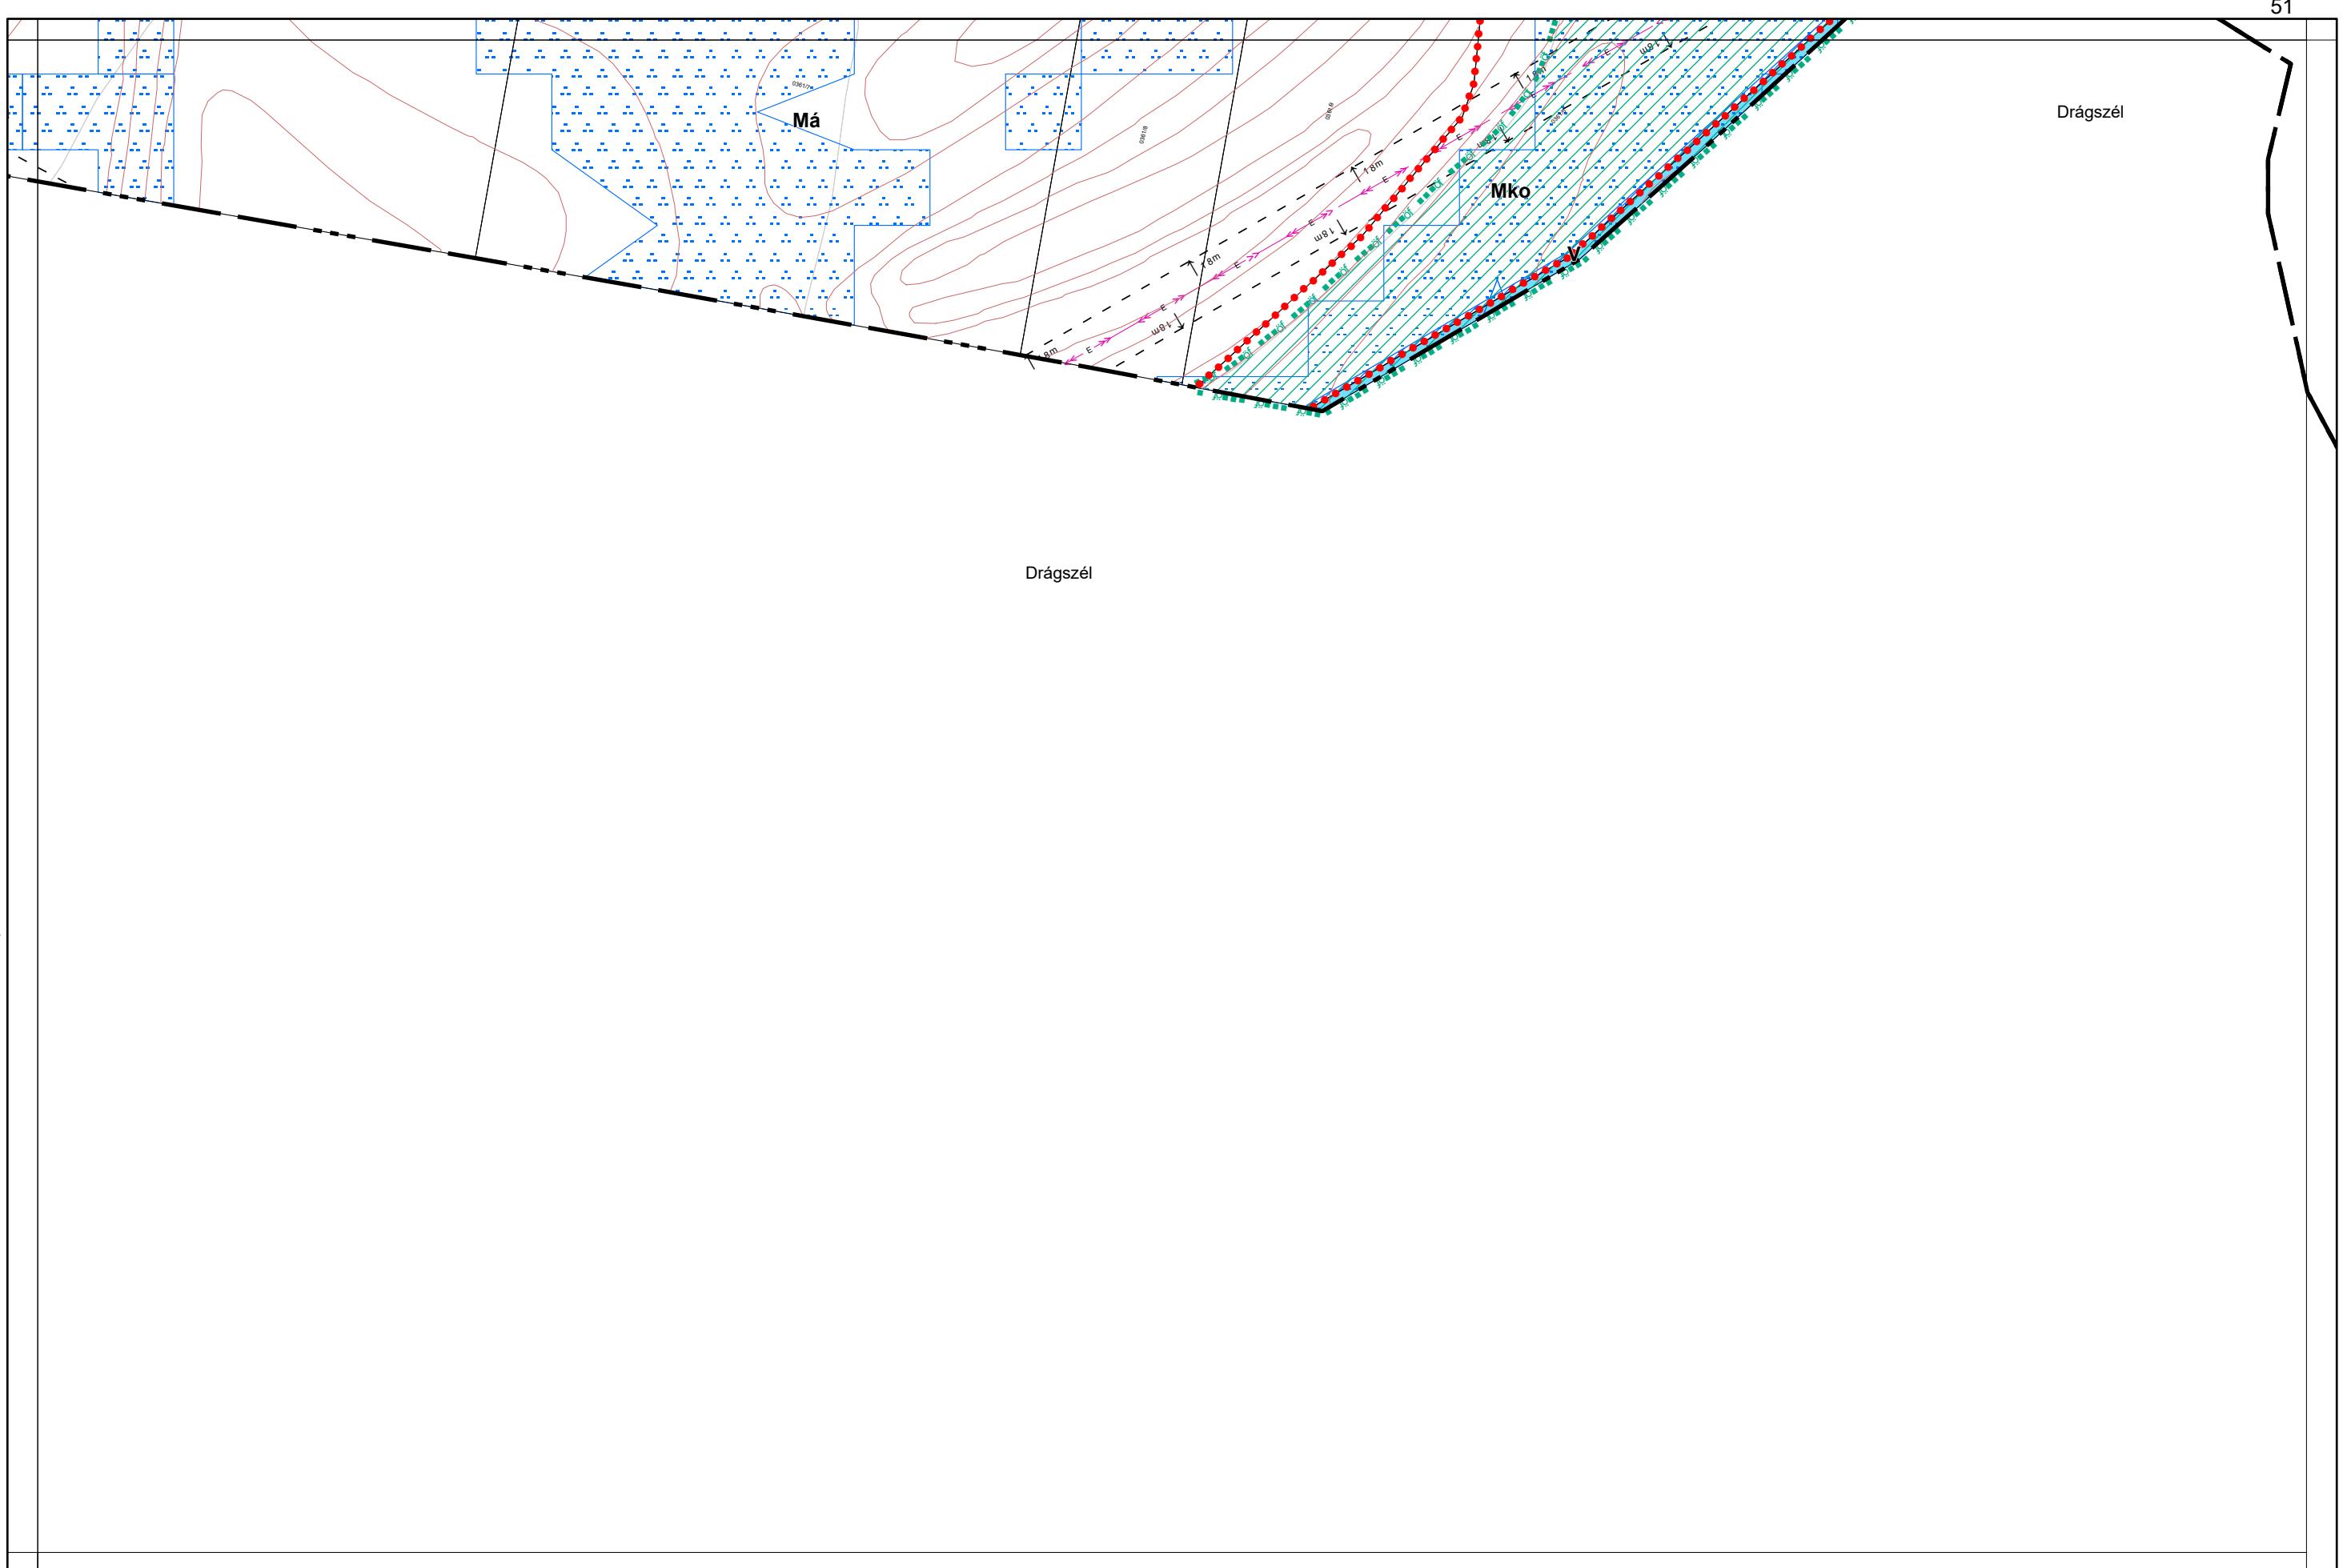


## 1. melléklet a 13/2020. (IX. 29.) önkormányzati rendelethez

14/2022. (X. 27.), .../2024. (....) önkormányzati rendelettel módosított tervlap

Készült az állami alapadatszolgáltatás felhasználásával

# Kalocsa Város Külterületi Szabályozási Terve M=1:4000

TELEPÜLETTERVÉZÉS: PÁKSI SZILVIA önk. építőszemének TT1/01-2592, KÖRNYEZETTALAKITÁS: MÁRKUS ADRIENN önk. építőszemének TK 05-0505, KÖZLÉKEDÉS: KLEMENT MIHÁLY önk. építőszemének TK 11-02383, 11-6046, KÖZNÜ HIRKÖZLÉS: CSUVAR GABOR önk. építőszemének TV, TE, TH 03-0218

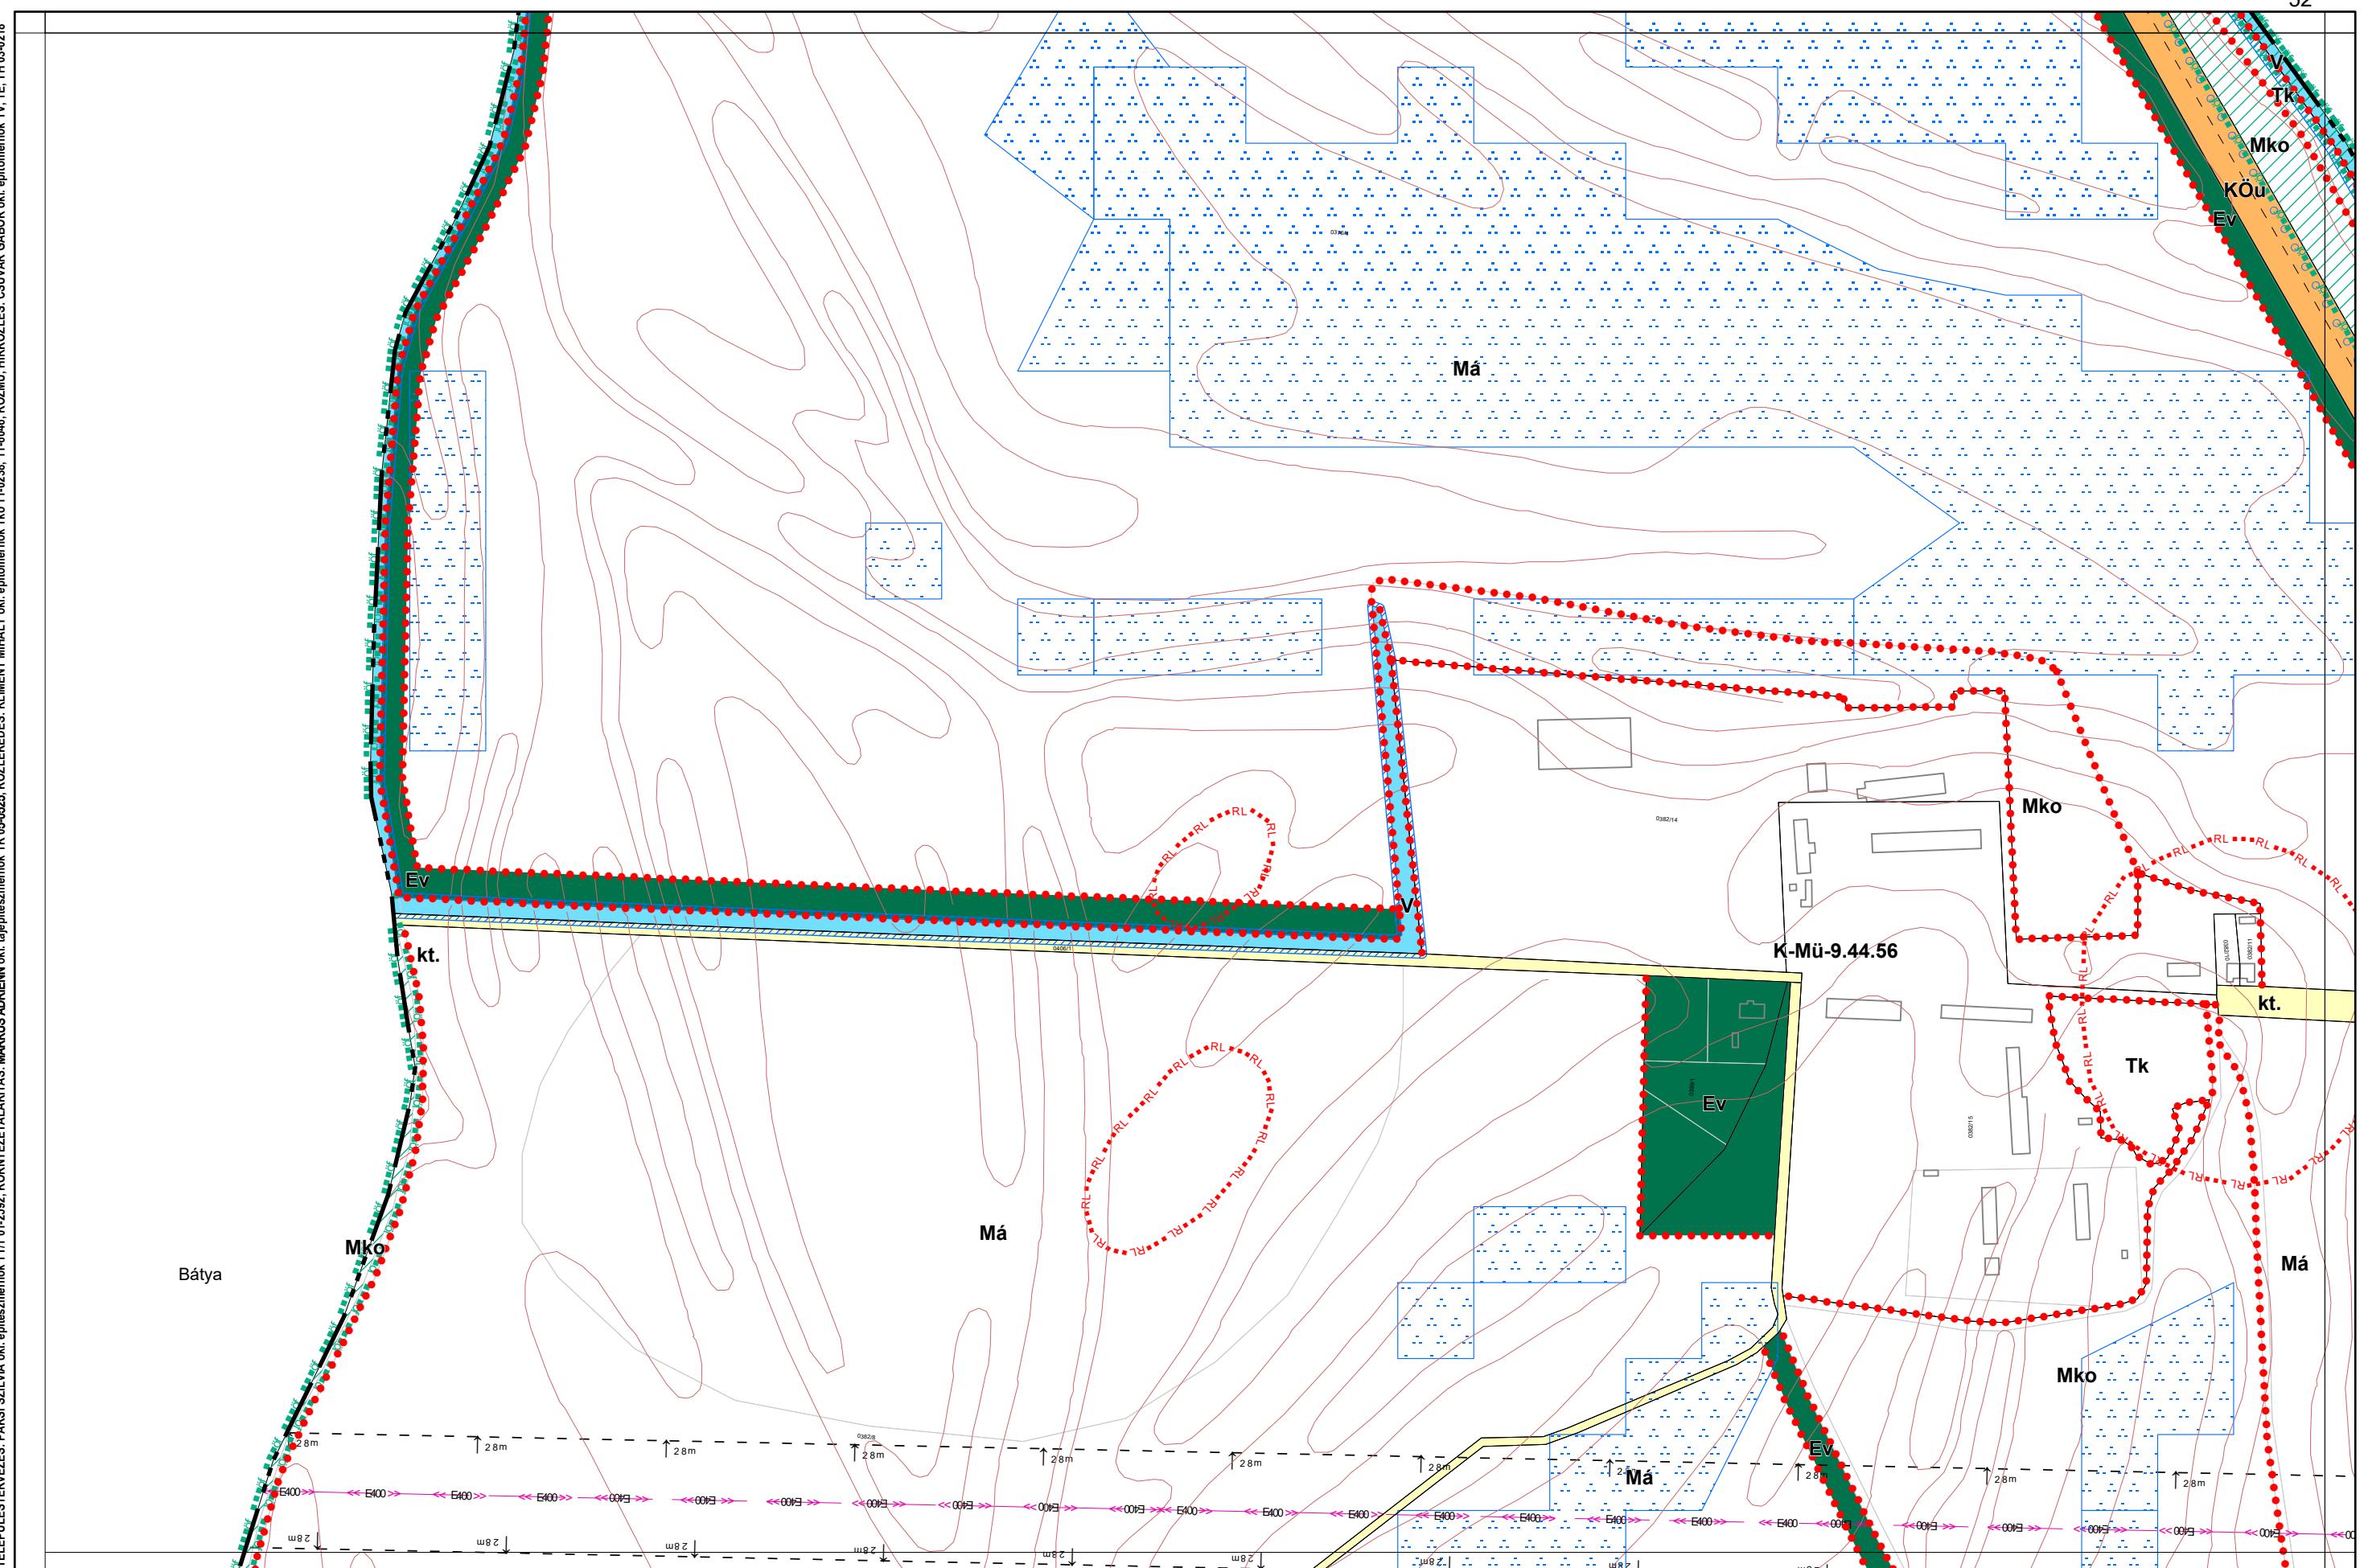


## 1. melléklet a 13/2020. (IX. 29.) önkormányzati rendelethez

14/2022. (X. 27.), .../2024. (....) önkormányzati rendelettel módosított tervlap

Készült az állami alapadatszolgáltatás felhasználásával

# Kalocsa Város Külterületi Szabályozási Terve M=1:4000

0 100 200 400 m

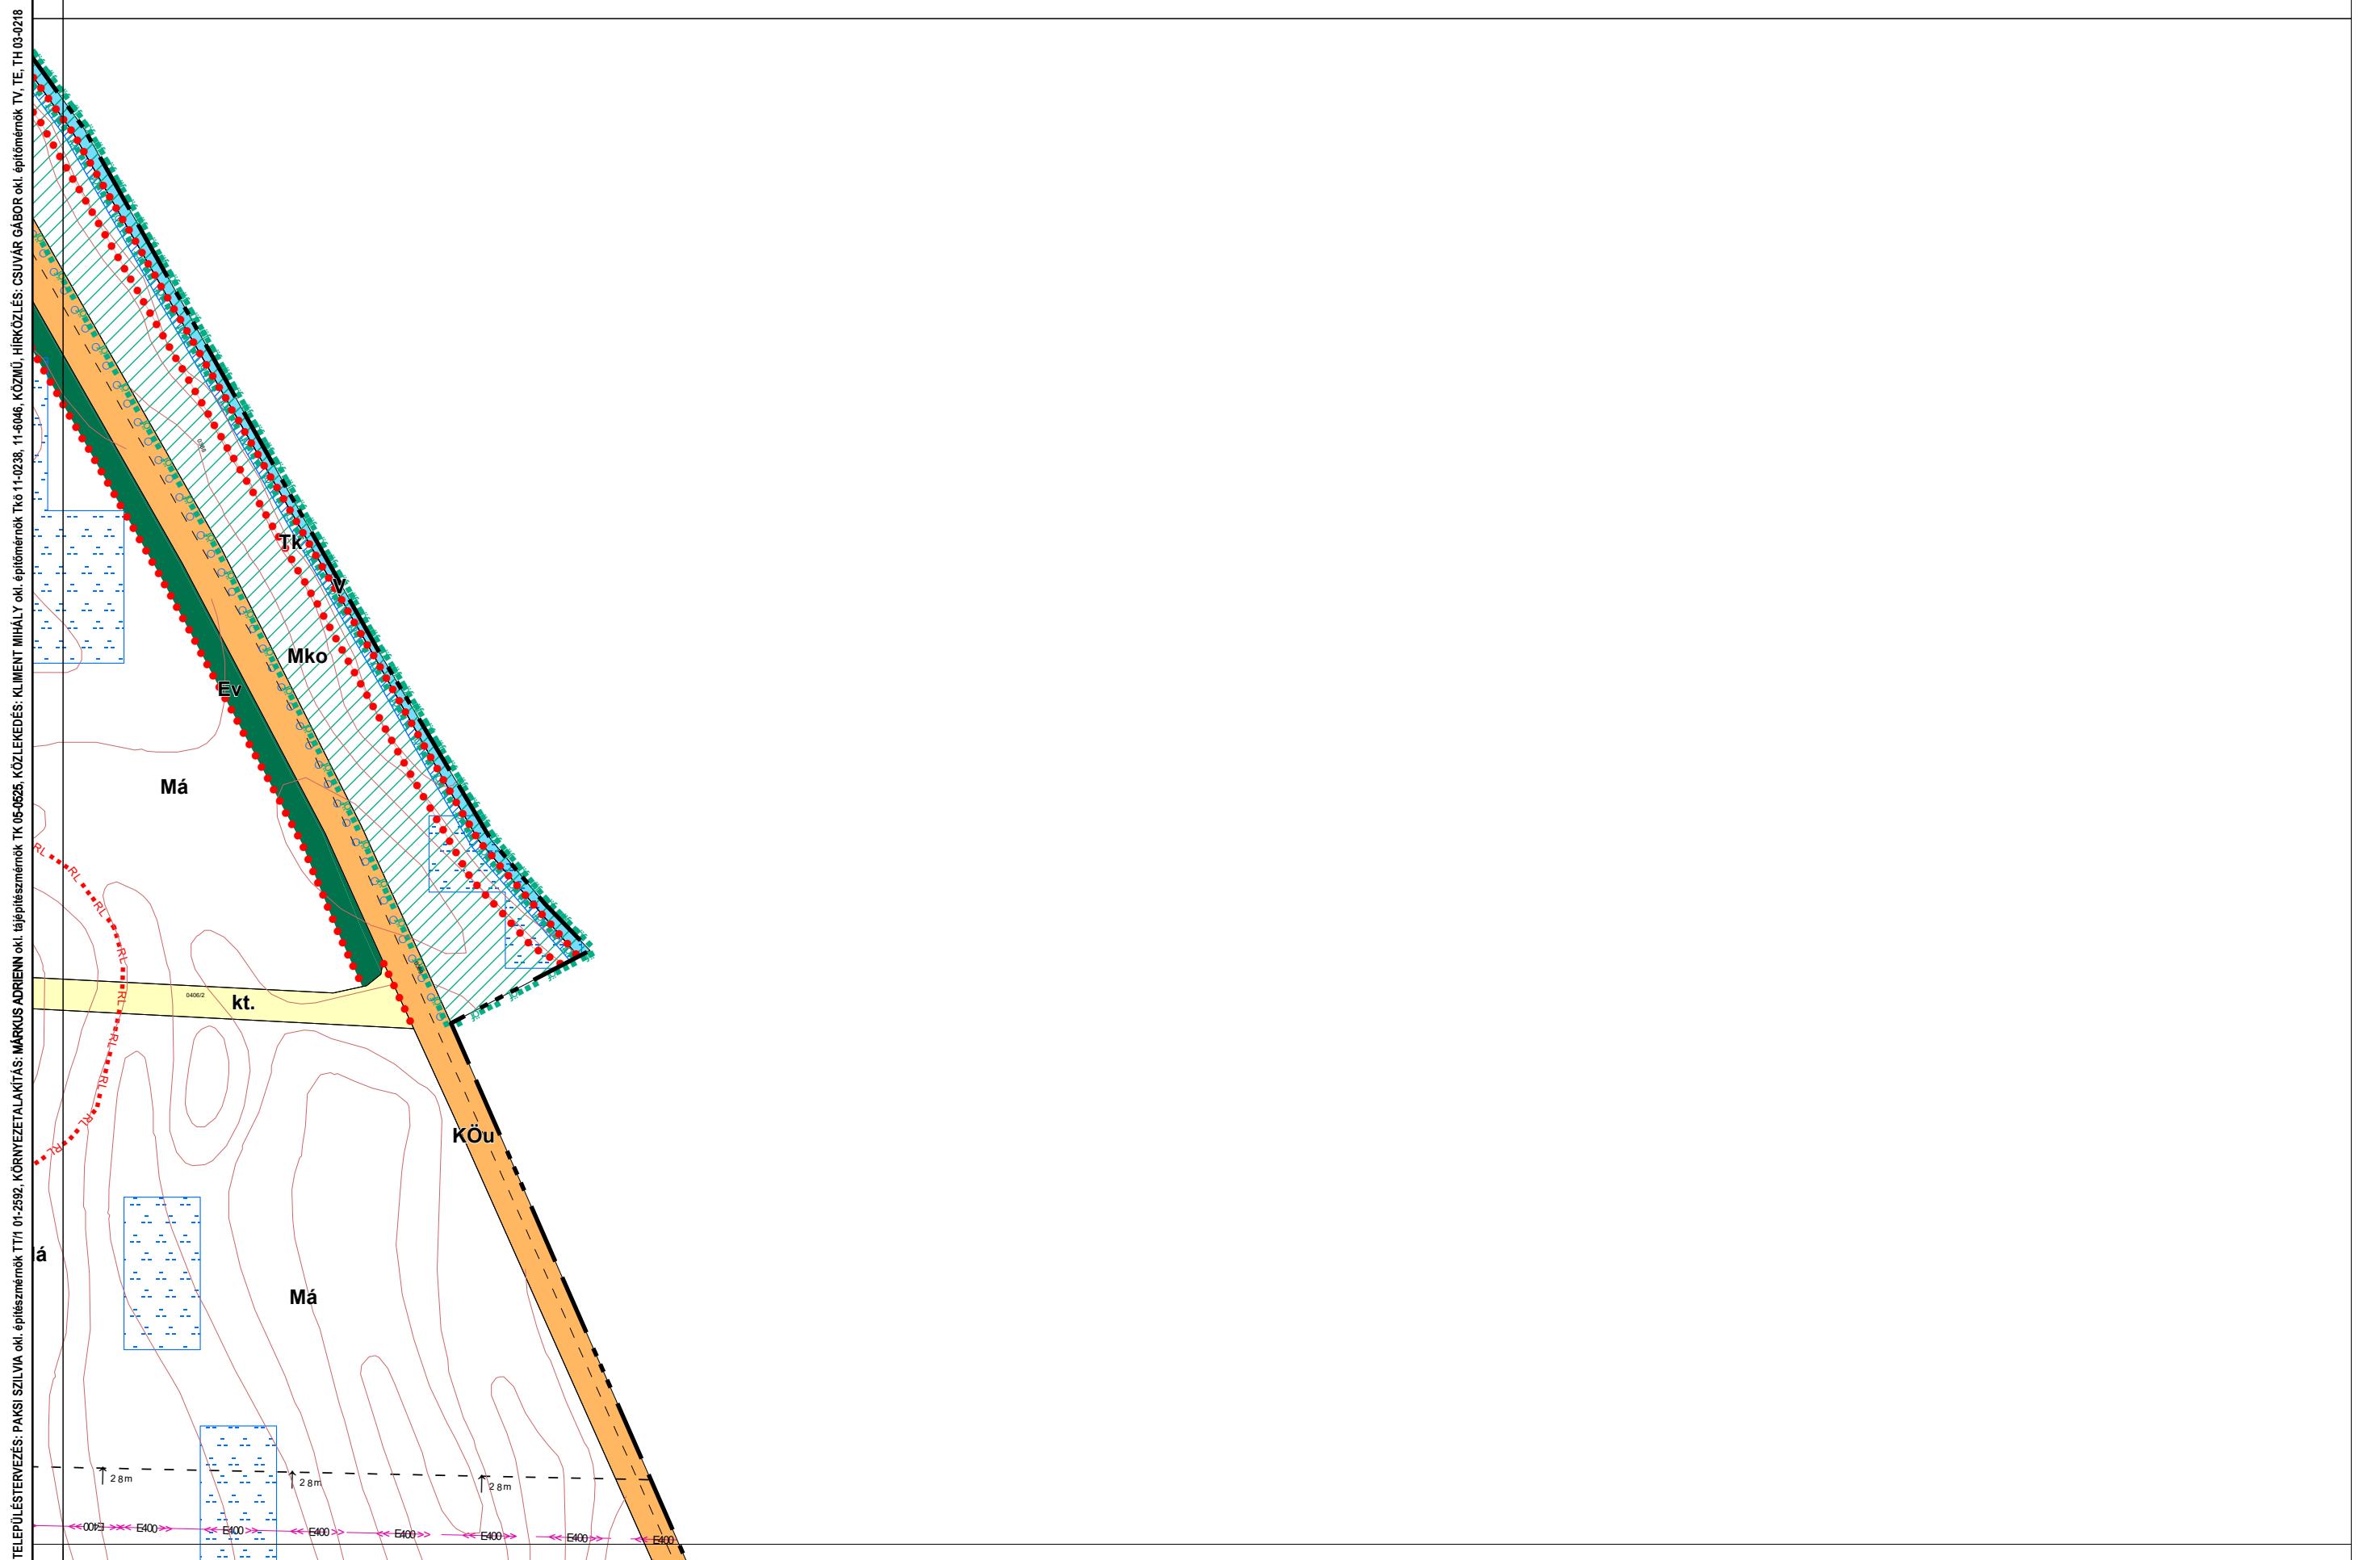


## 1. melléklet a 13/2020. (IX. 29.) önkormányzati rendelethez

14/2022. (X. 27.), .../2024. (....) önkormányzati rendelettel módosított tervlap

Készült az állami alapadatszolgáltatás felhasználásával

# Kalocsa Város Külterületi Szabályozási Terve M=1:4000

TELEPÜLETTERVEZÉS: PÁKSI SZILVIA okt. építészmérnök TT11 01-2592, KÖRNYEZETTALAKITÁS: MÁRKUS ADRIENN okt. építészmérnök TK 05-0505, KÖZLEKEDESI: KLEMENT MIHÁLY okt. építészmérnök TK 11-0238, 11-6046, KÖZMŰ HIRKÖZLÉS: CSUVAR GABOR okt. építőmérnök TV, TE, TH 03-0218

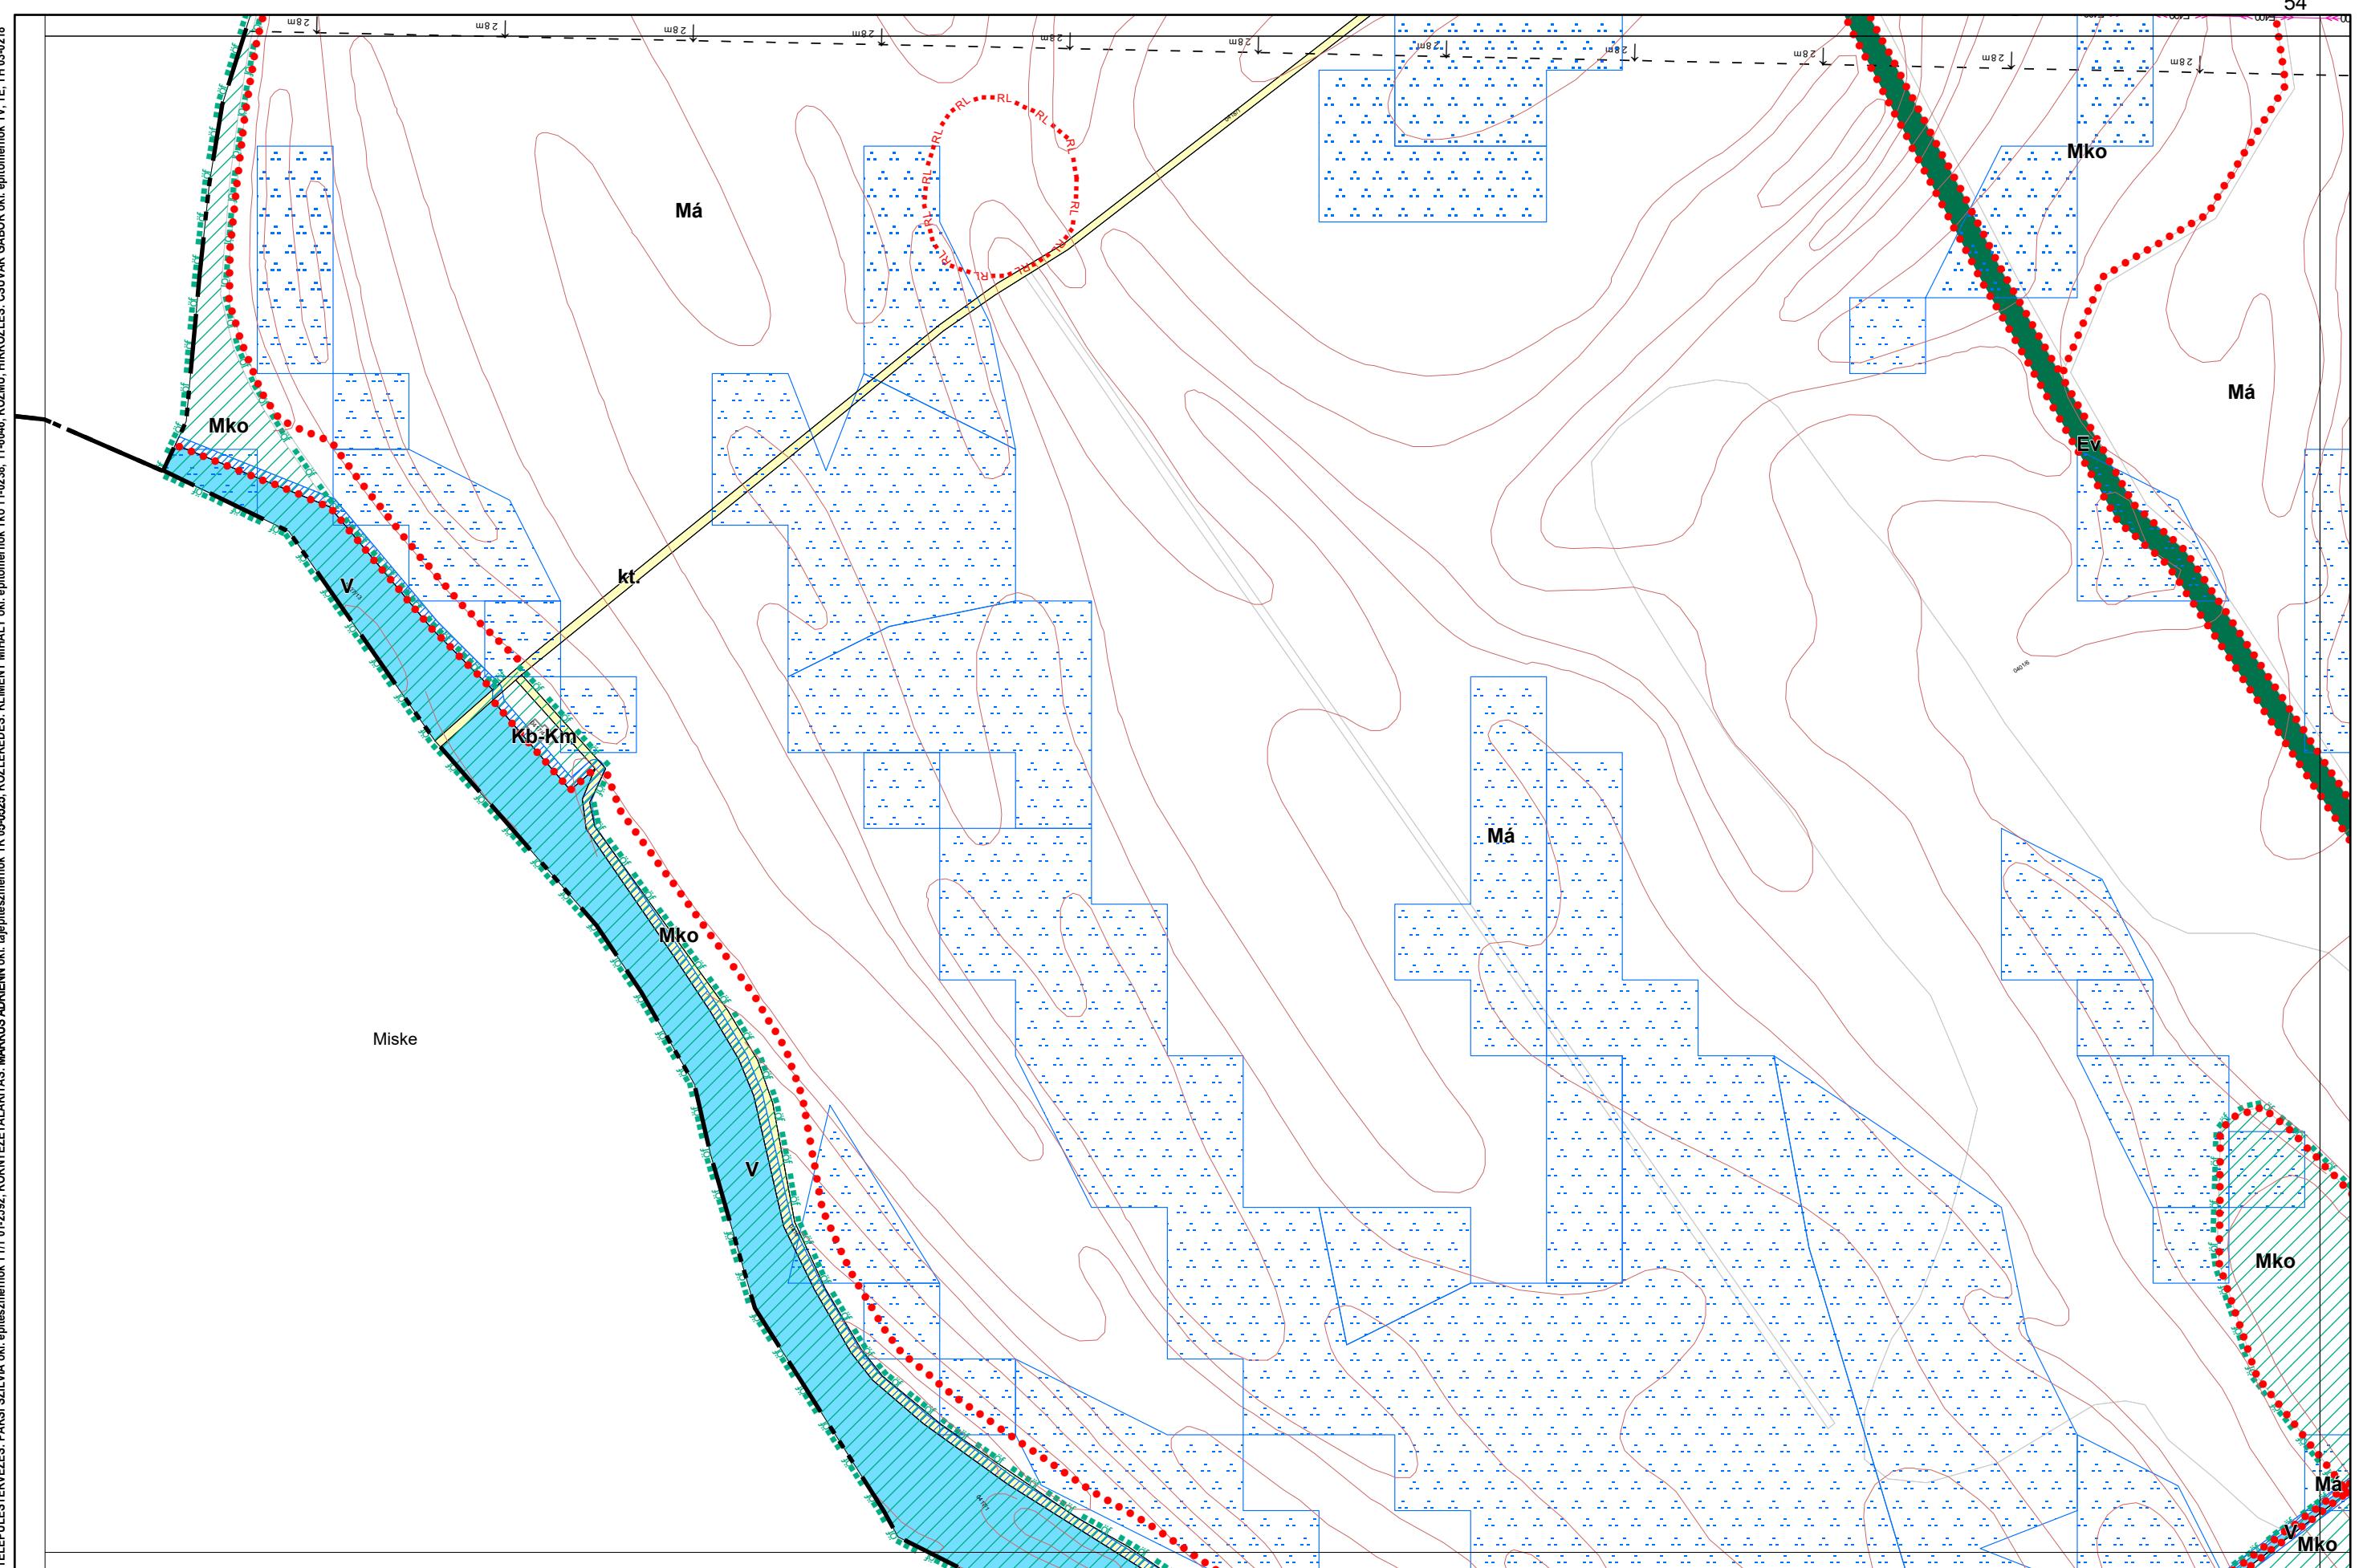


## 1. melléklet a 13/2020. (IX. 29.) önkormányzati rendelethez

14/2022. (X. 27.), .../2024. (....) önkormányzati rendelettel módosított tervlap

Készült az állami alapadatszolgáltatás felhasználásával

# Kalocsa Város Külterületi Szabályozási Terve M=1:4000

0 100 200 400 m

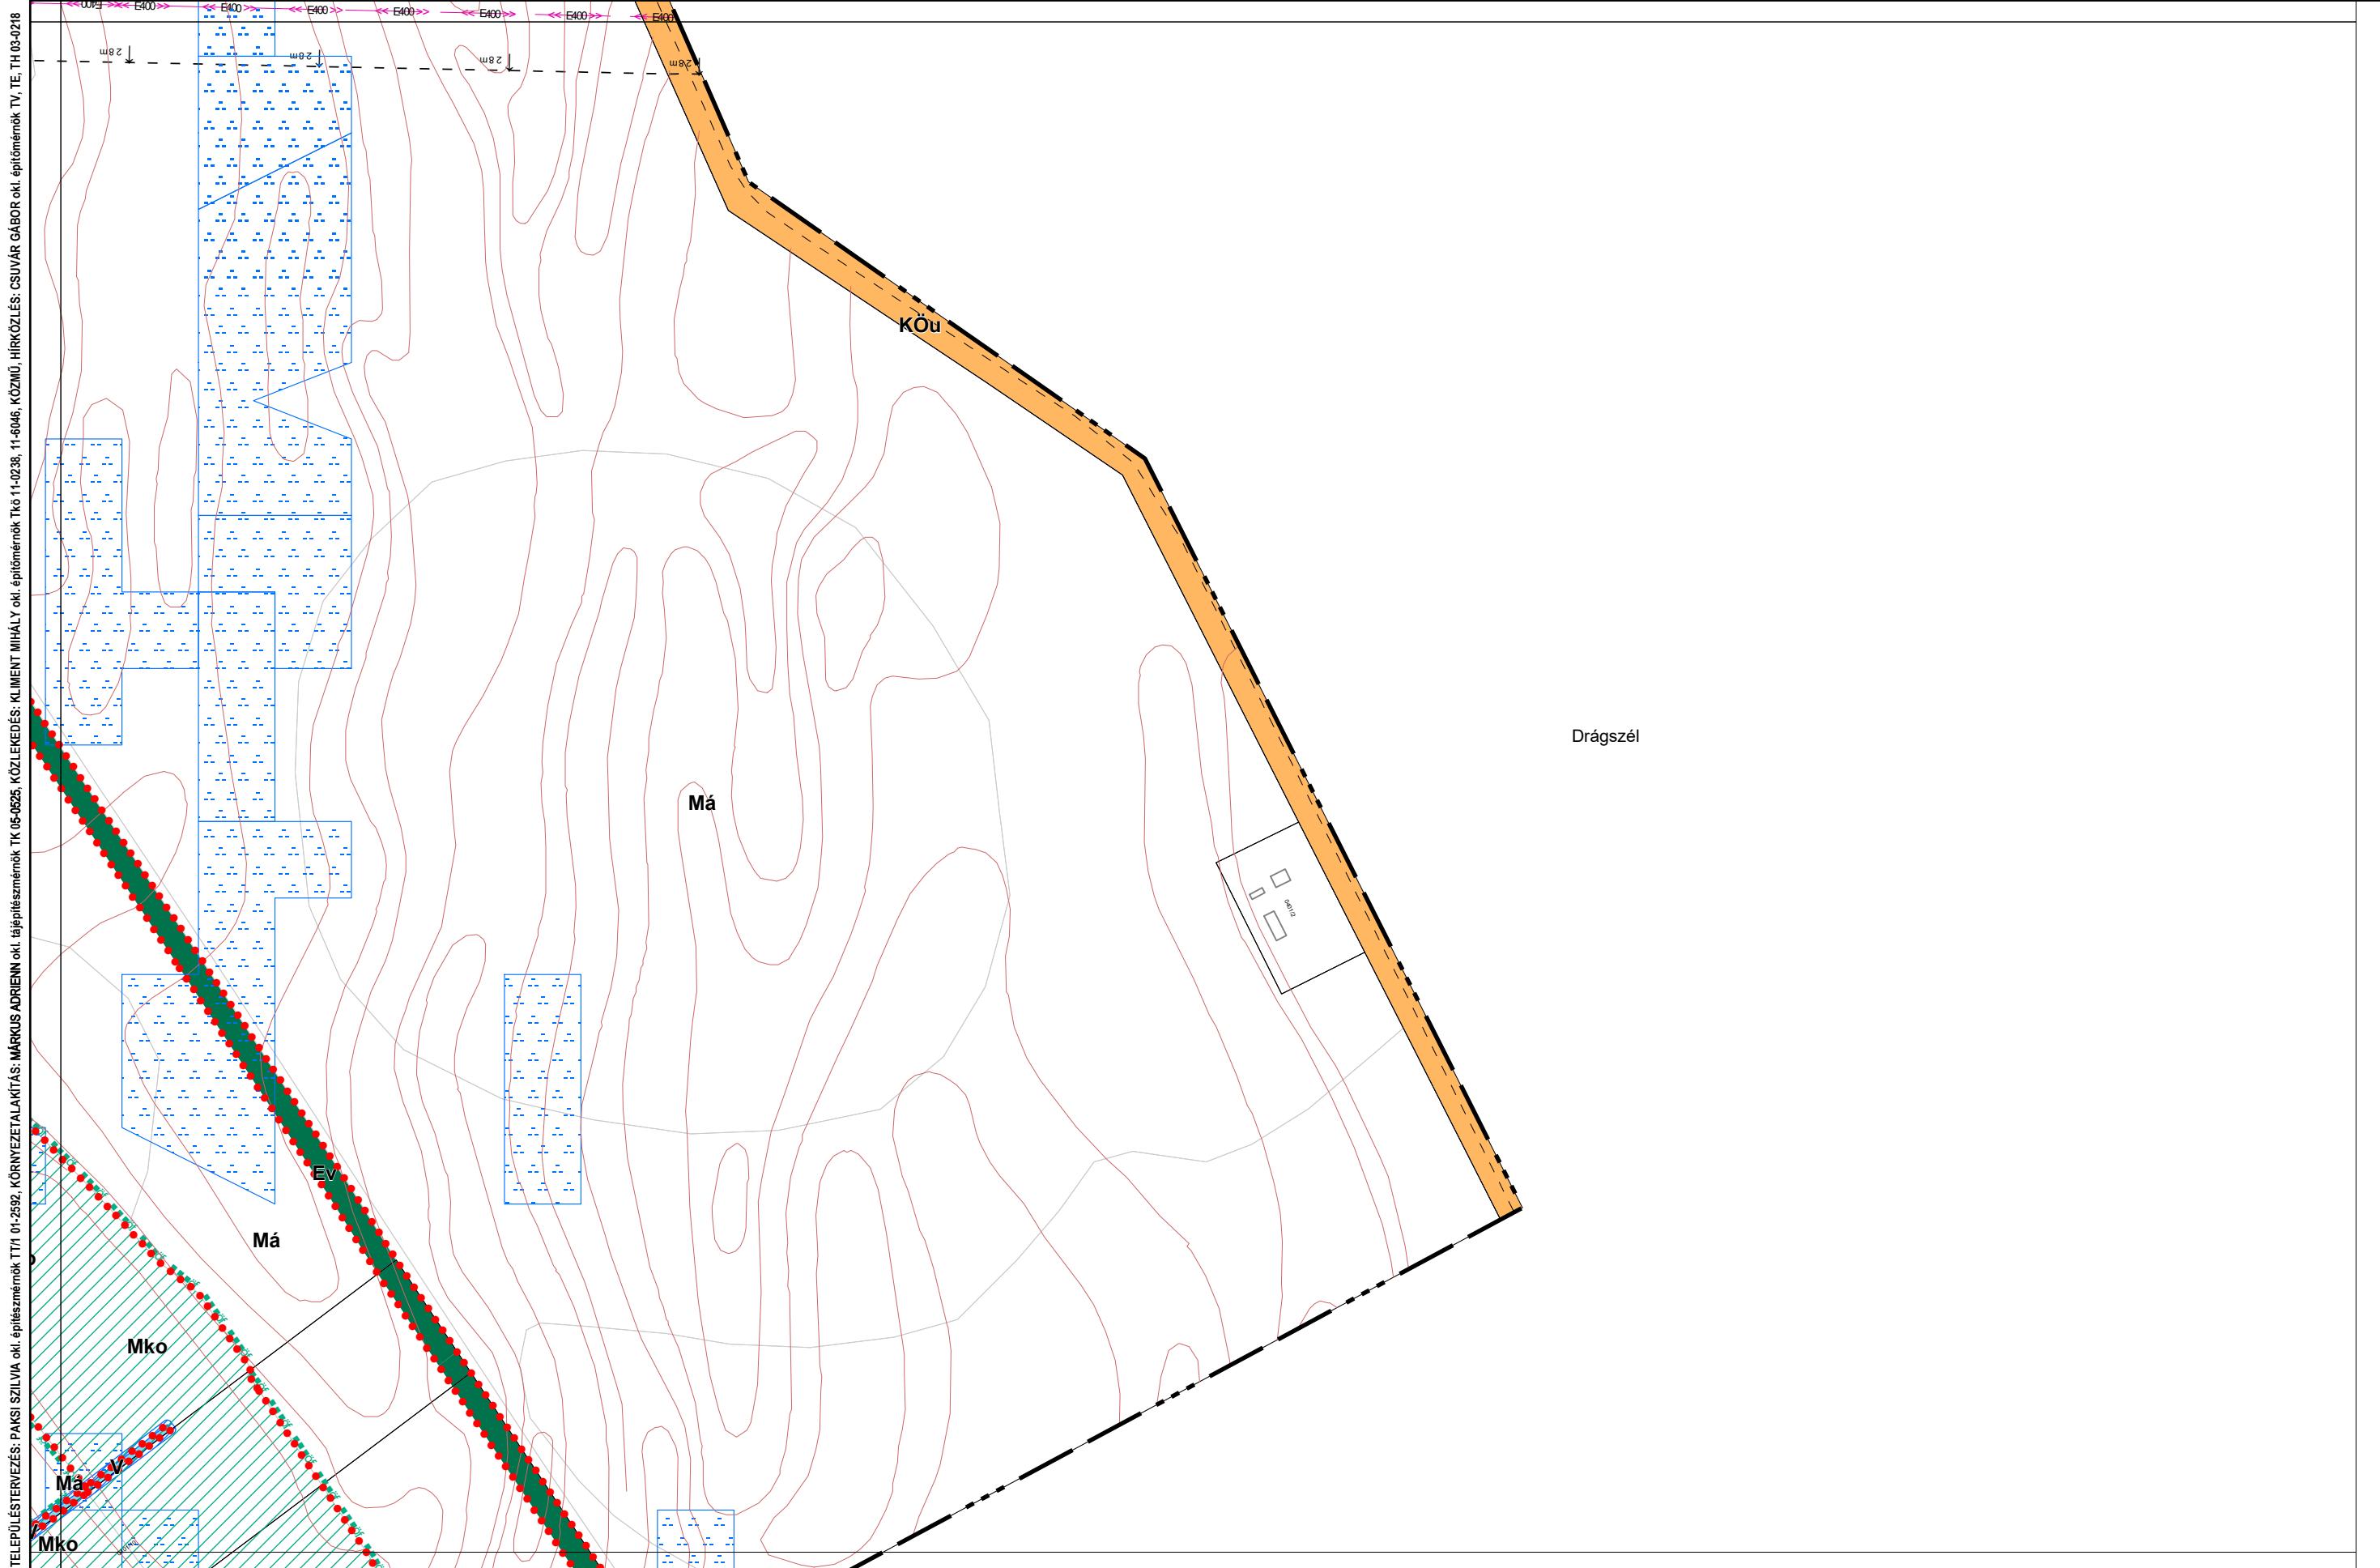


## 1. melléklet a 13/2020. (IX. 29.) önkormányzati rendelethez

14/2022. (X. 27.), .../2024. (....) önkormányzati rendelettel módosított tervlap

Készült az állami alapadatszolgáltatás felhasználásával

Kalocsa Város Kültériületi Szabályozási Terve M=1:400

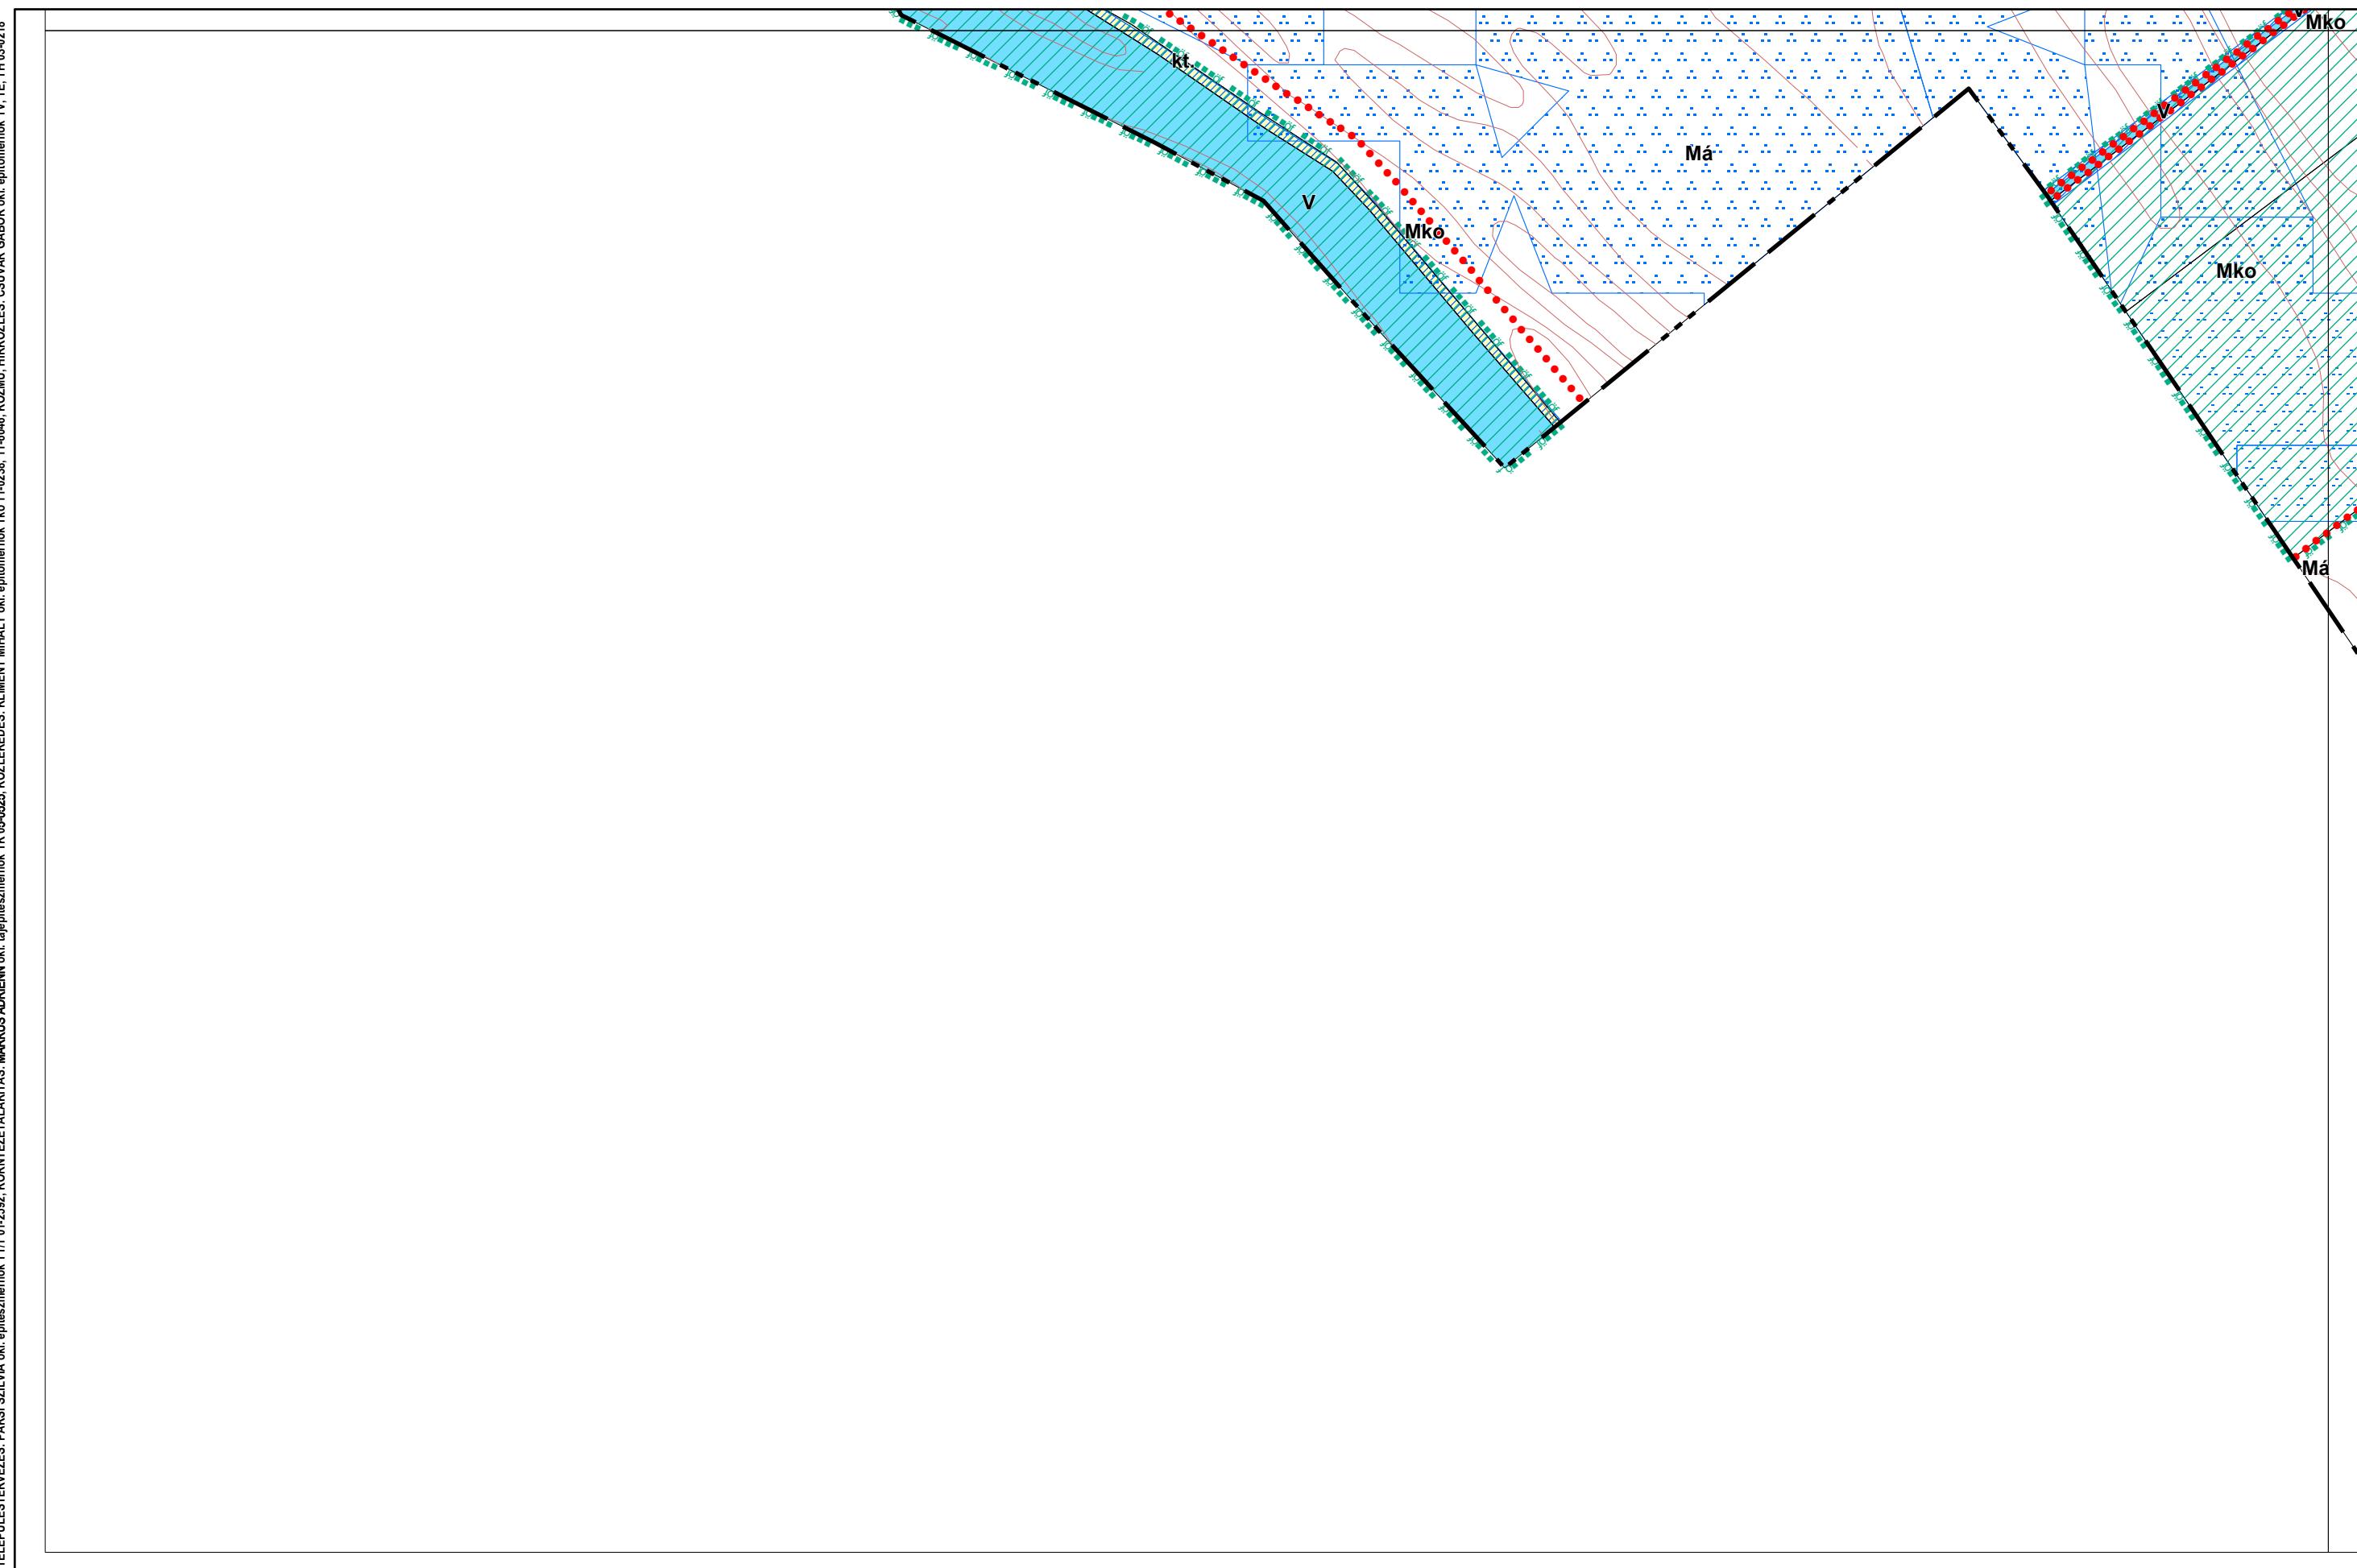


## **1. melléklet a 13/2020. (IX. 29.) önkormányzati rendelethez**

14/2022. (X. 27.), .../2024. (....) önkormányzati rendelettel módosított tervlap

Készült az állami alapadatszolgáltatás felhasználásával

# Kalocsa Város Külterületi Szabályozási Terve M=1:4000

0 100 200 400 m

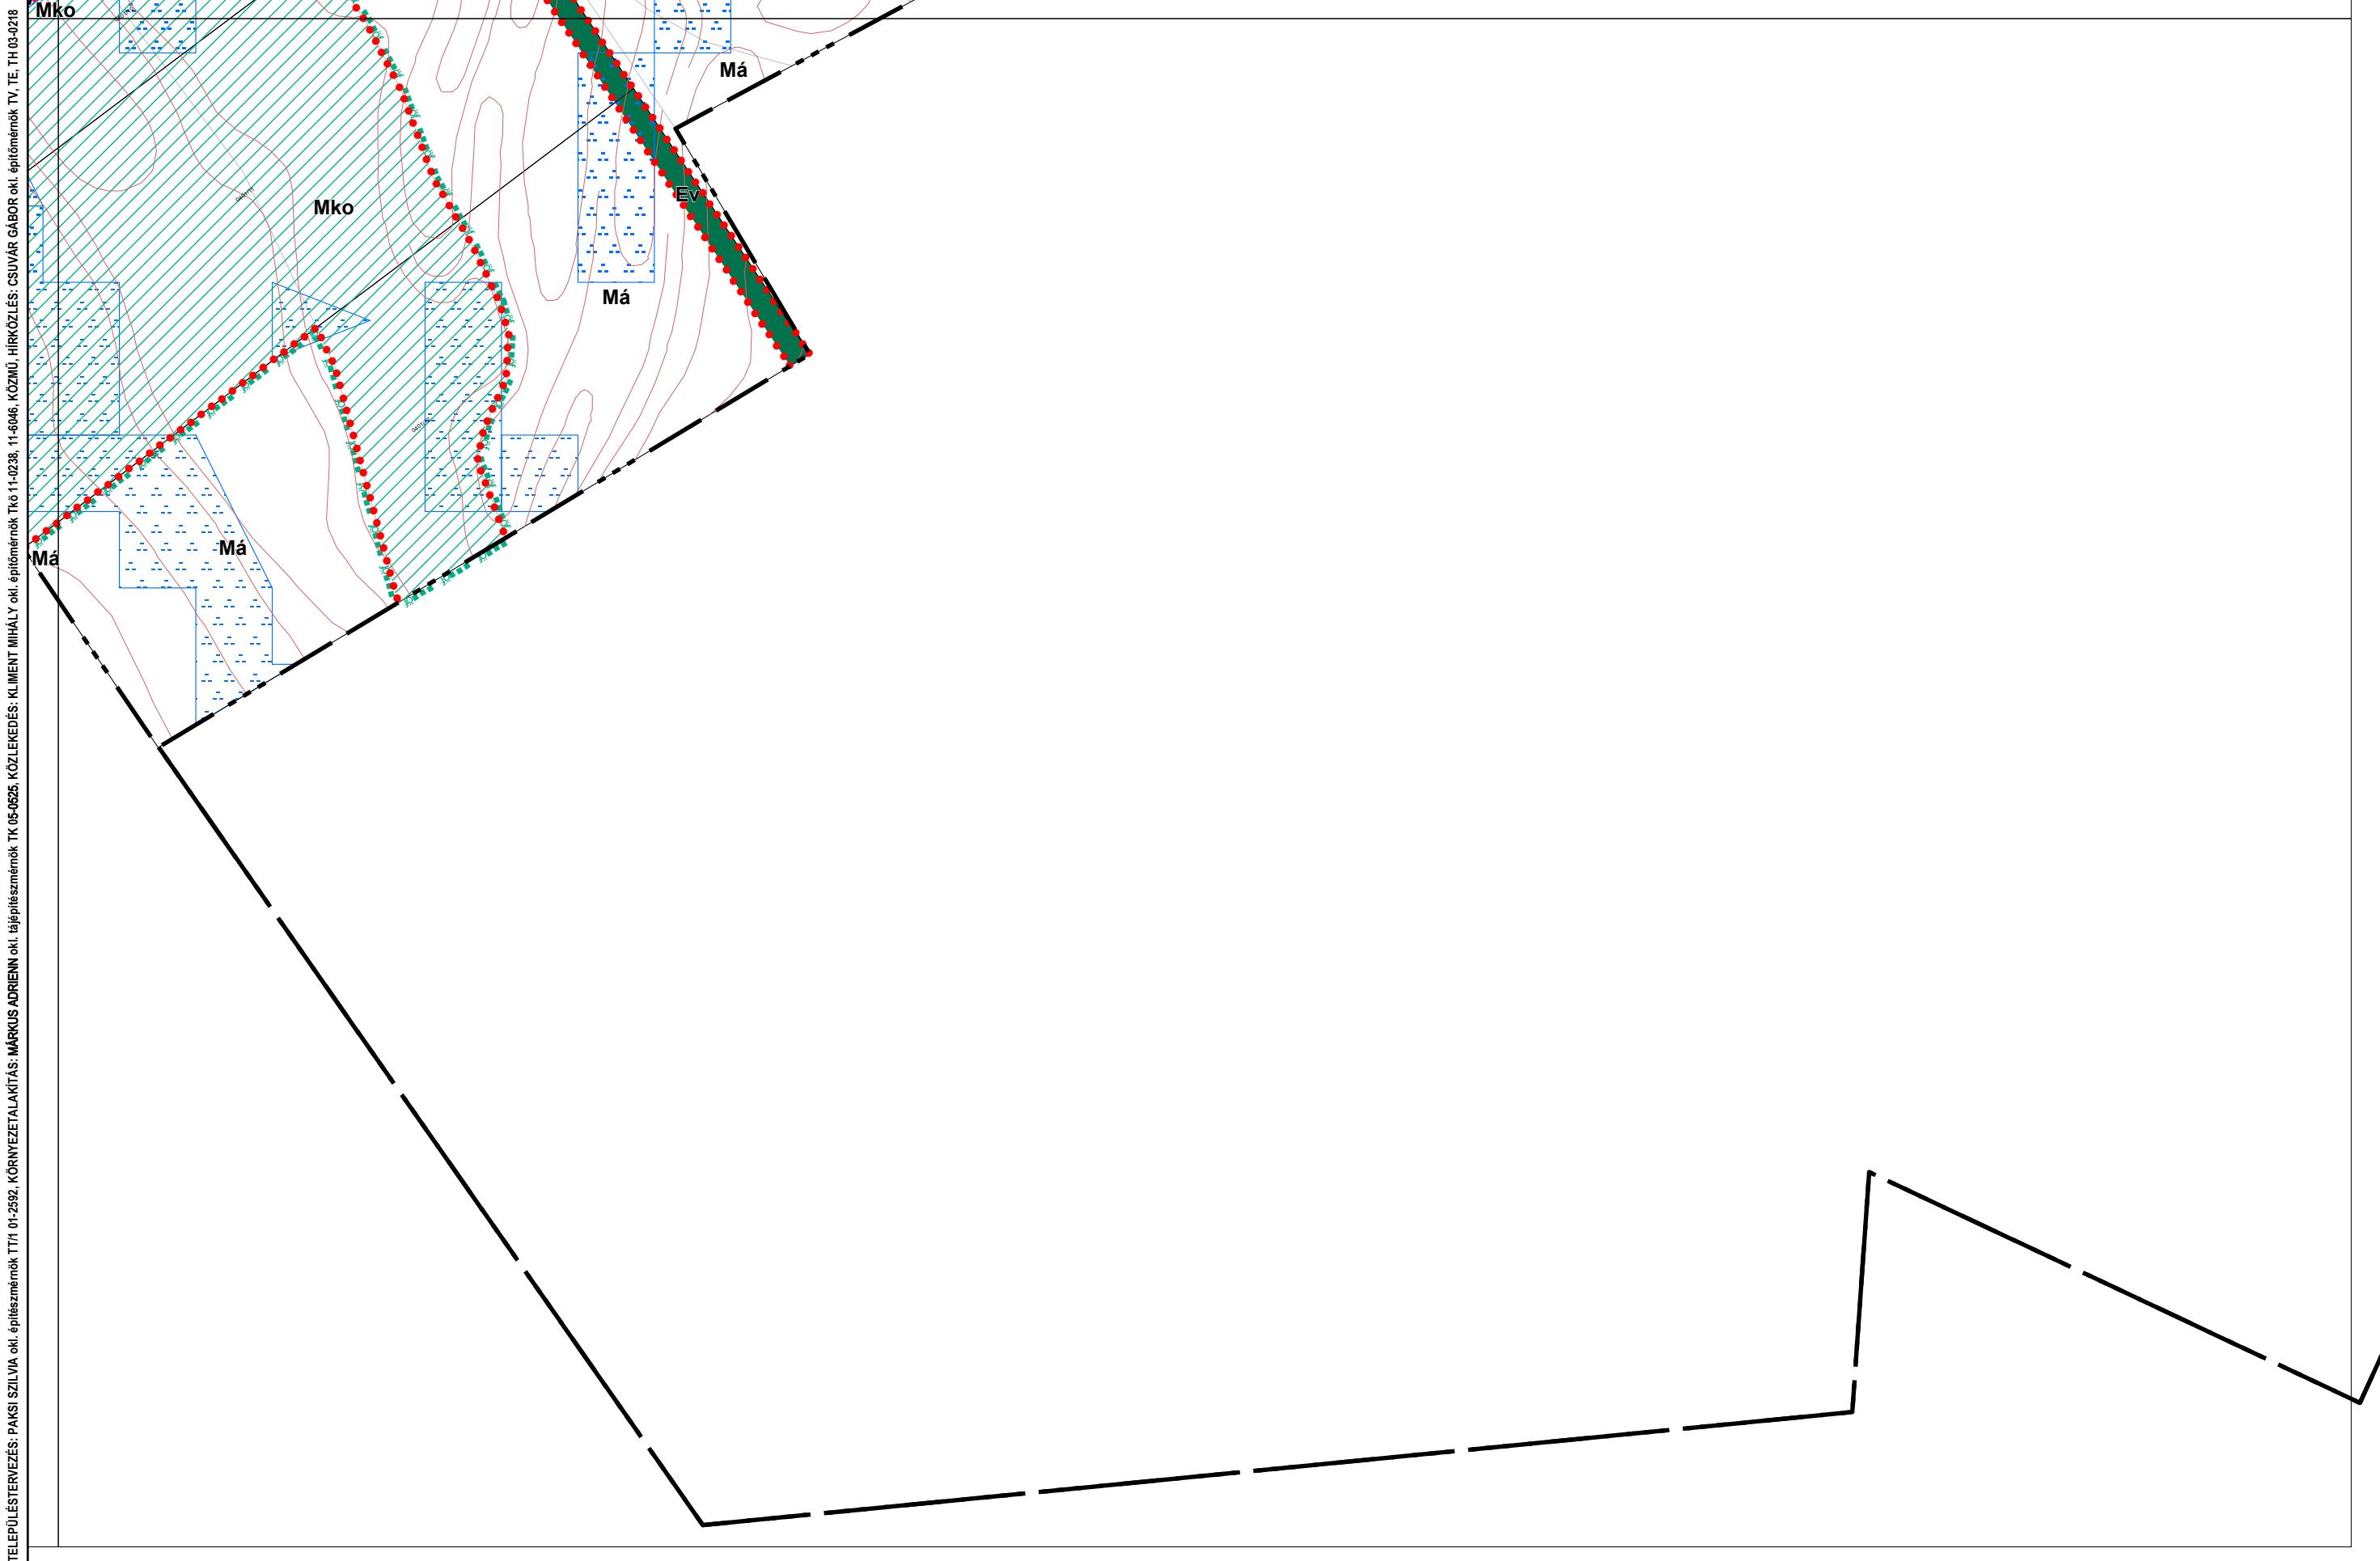

## 1. melléklet a 13/2020. (IX. 29.) önkormányzati rendelethez


14/2022. (X. 27.), .../2024. (....) önkormányzati rendelettel módosított tervlap

Készült az állami alapadatszolgáltatás felhasználásával

## Kalocsa Város Külterületi Szabályozási Terve M=1:2000

0 50 100 200 m

14-1

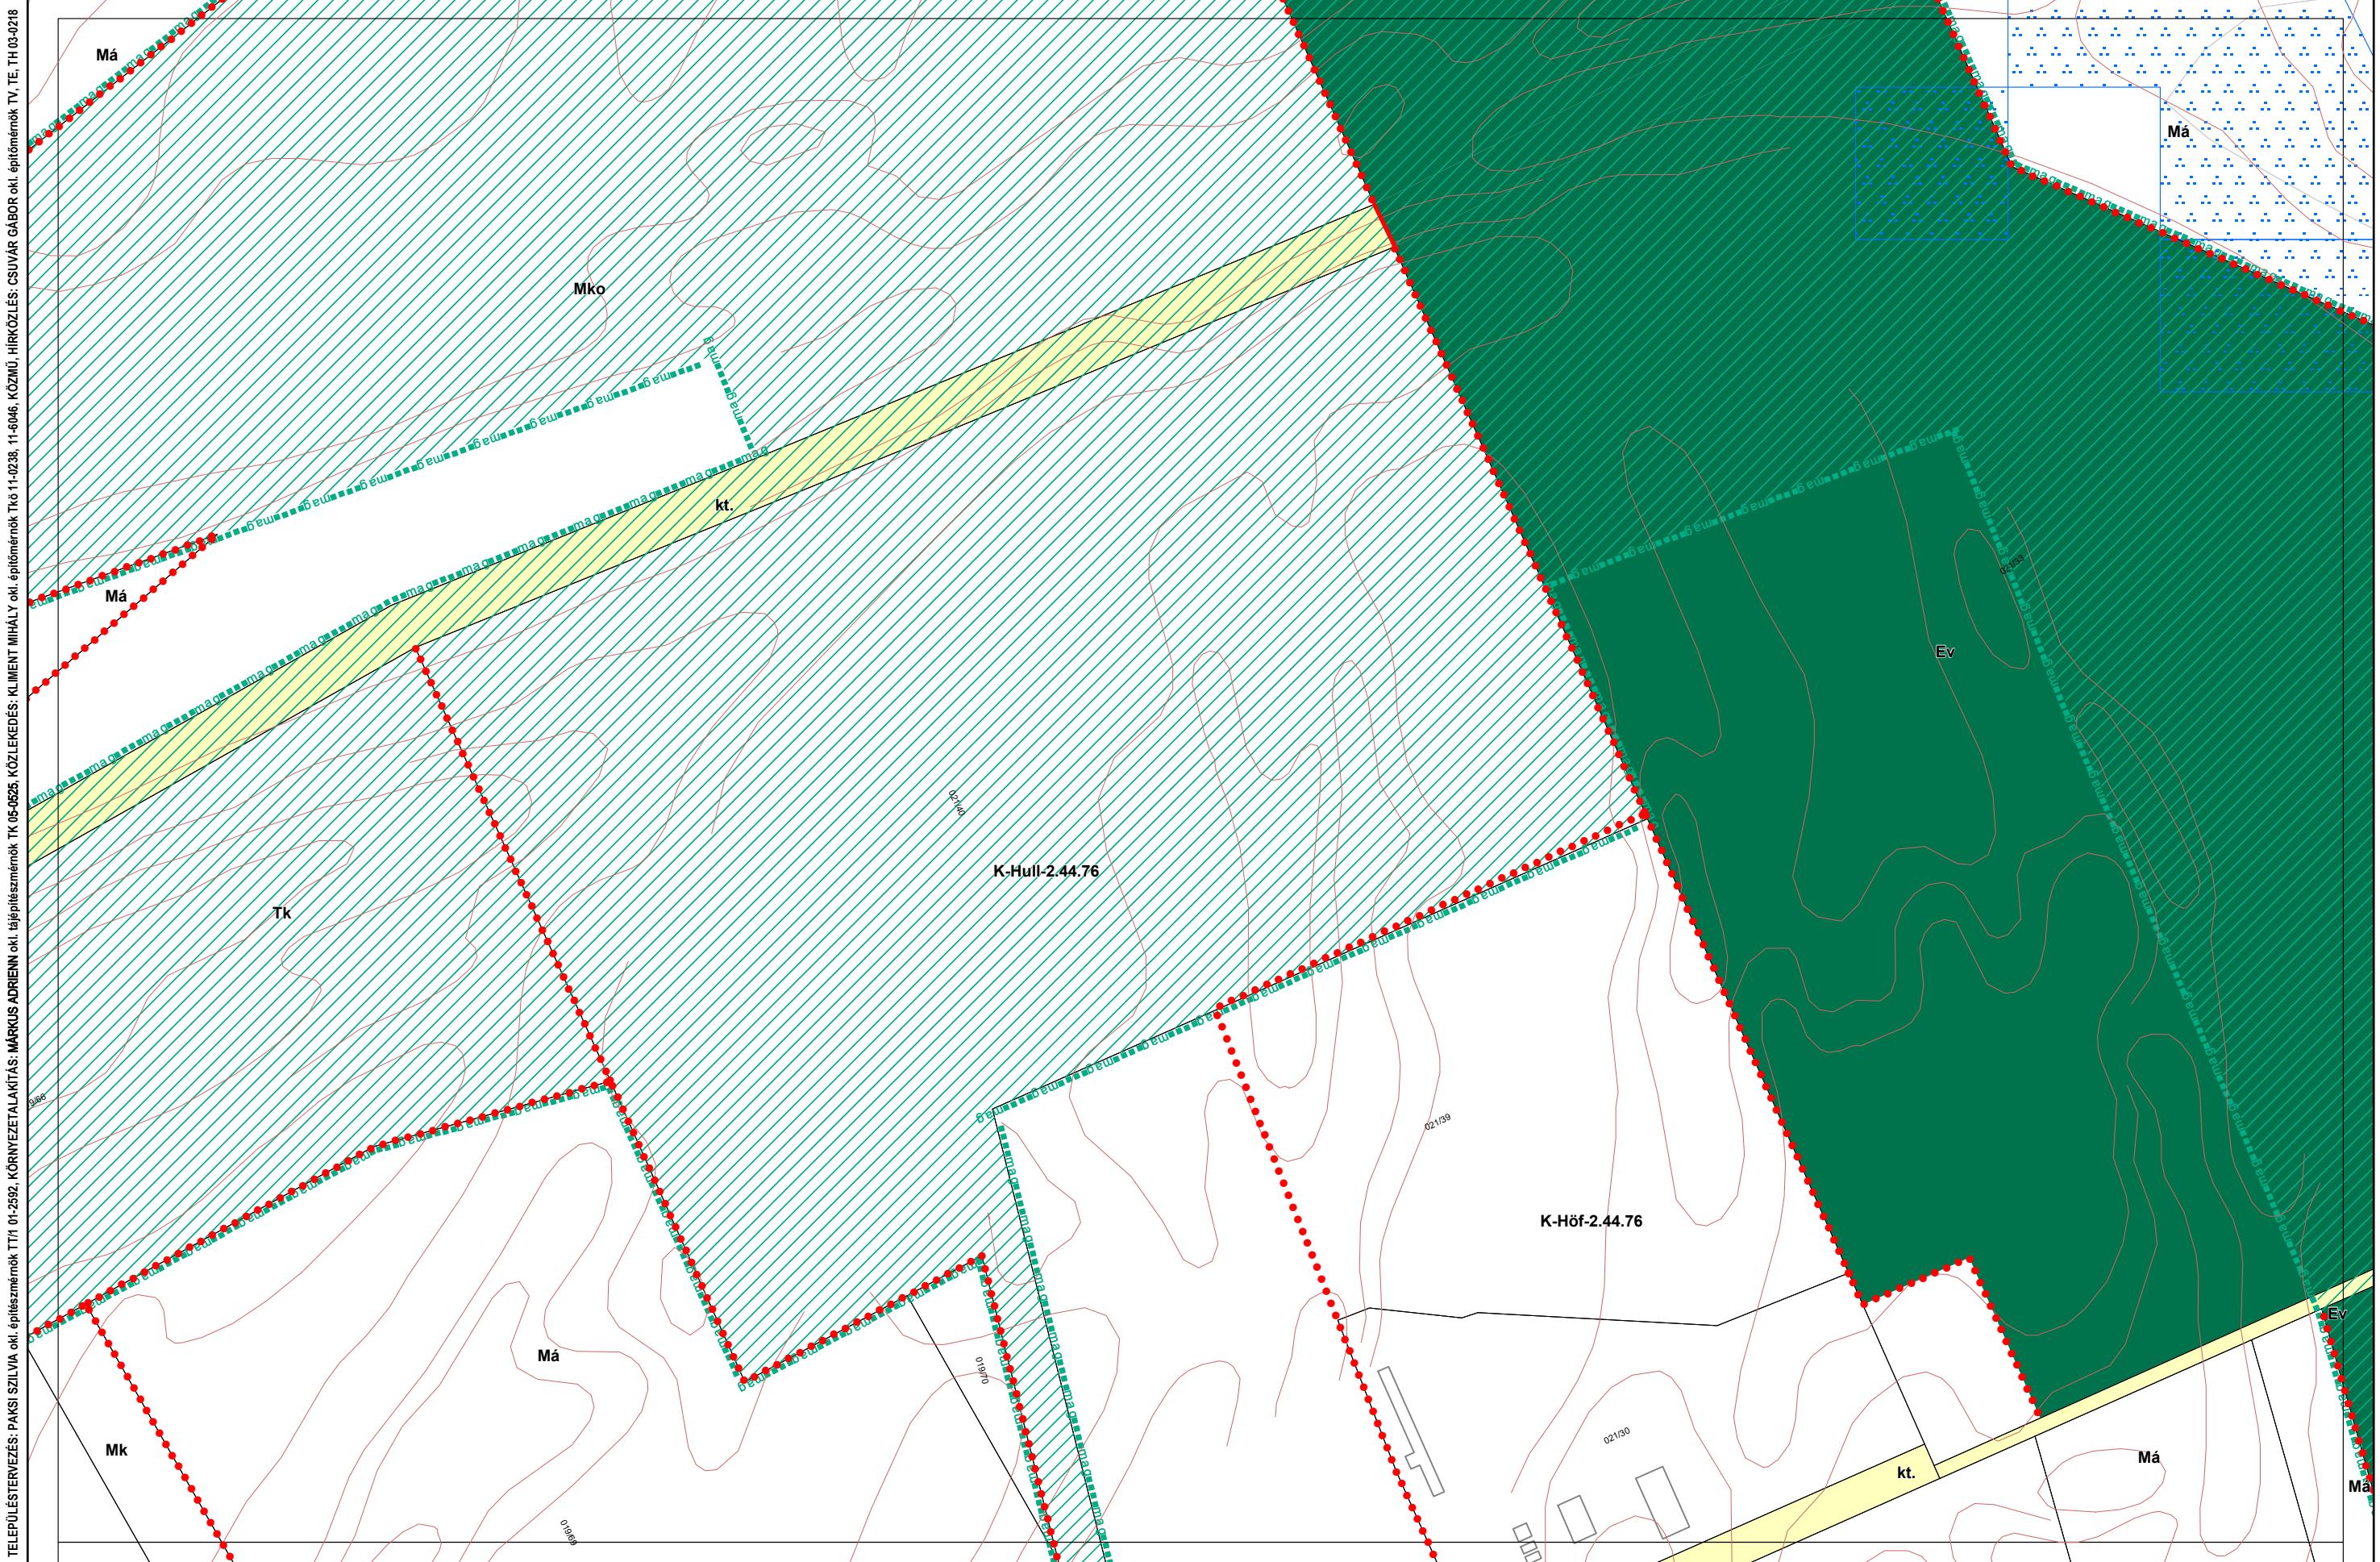

1. melléklet a 13/2020. (IX. 29.) önkormányzati rendelethez


14/2022. (X. 27.) és .../2024. (....) önkormányzati rendelettel módosított tervlap

Készült az állami alapadatszolgáltatás felhasználásával.

# Kalocsa Város Külterületi Szabályozási Terve M=1:2000

TELEPÜLETTERVÉZÉS: PÁKSI SZILVIA önk. építészmérnök TT11/01-2592, KÖRNYEZETTALAKITÁS: MÁRKUS ADRIENN önk. építészmérnök TK 05-0025, KÖZLÉKEDET: KLEMENT MIHÁLY önk. építészmérnök Tk 11-02383, 11-6046, KÖZMŰ HIRKÖZLÉS: CSUVAR GÁBOR önk. építészmérnök TV, TE, TH 03-0218

0 50 100 200 m

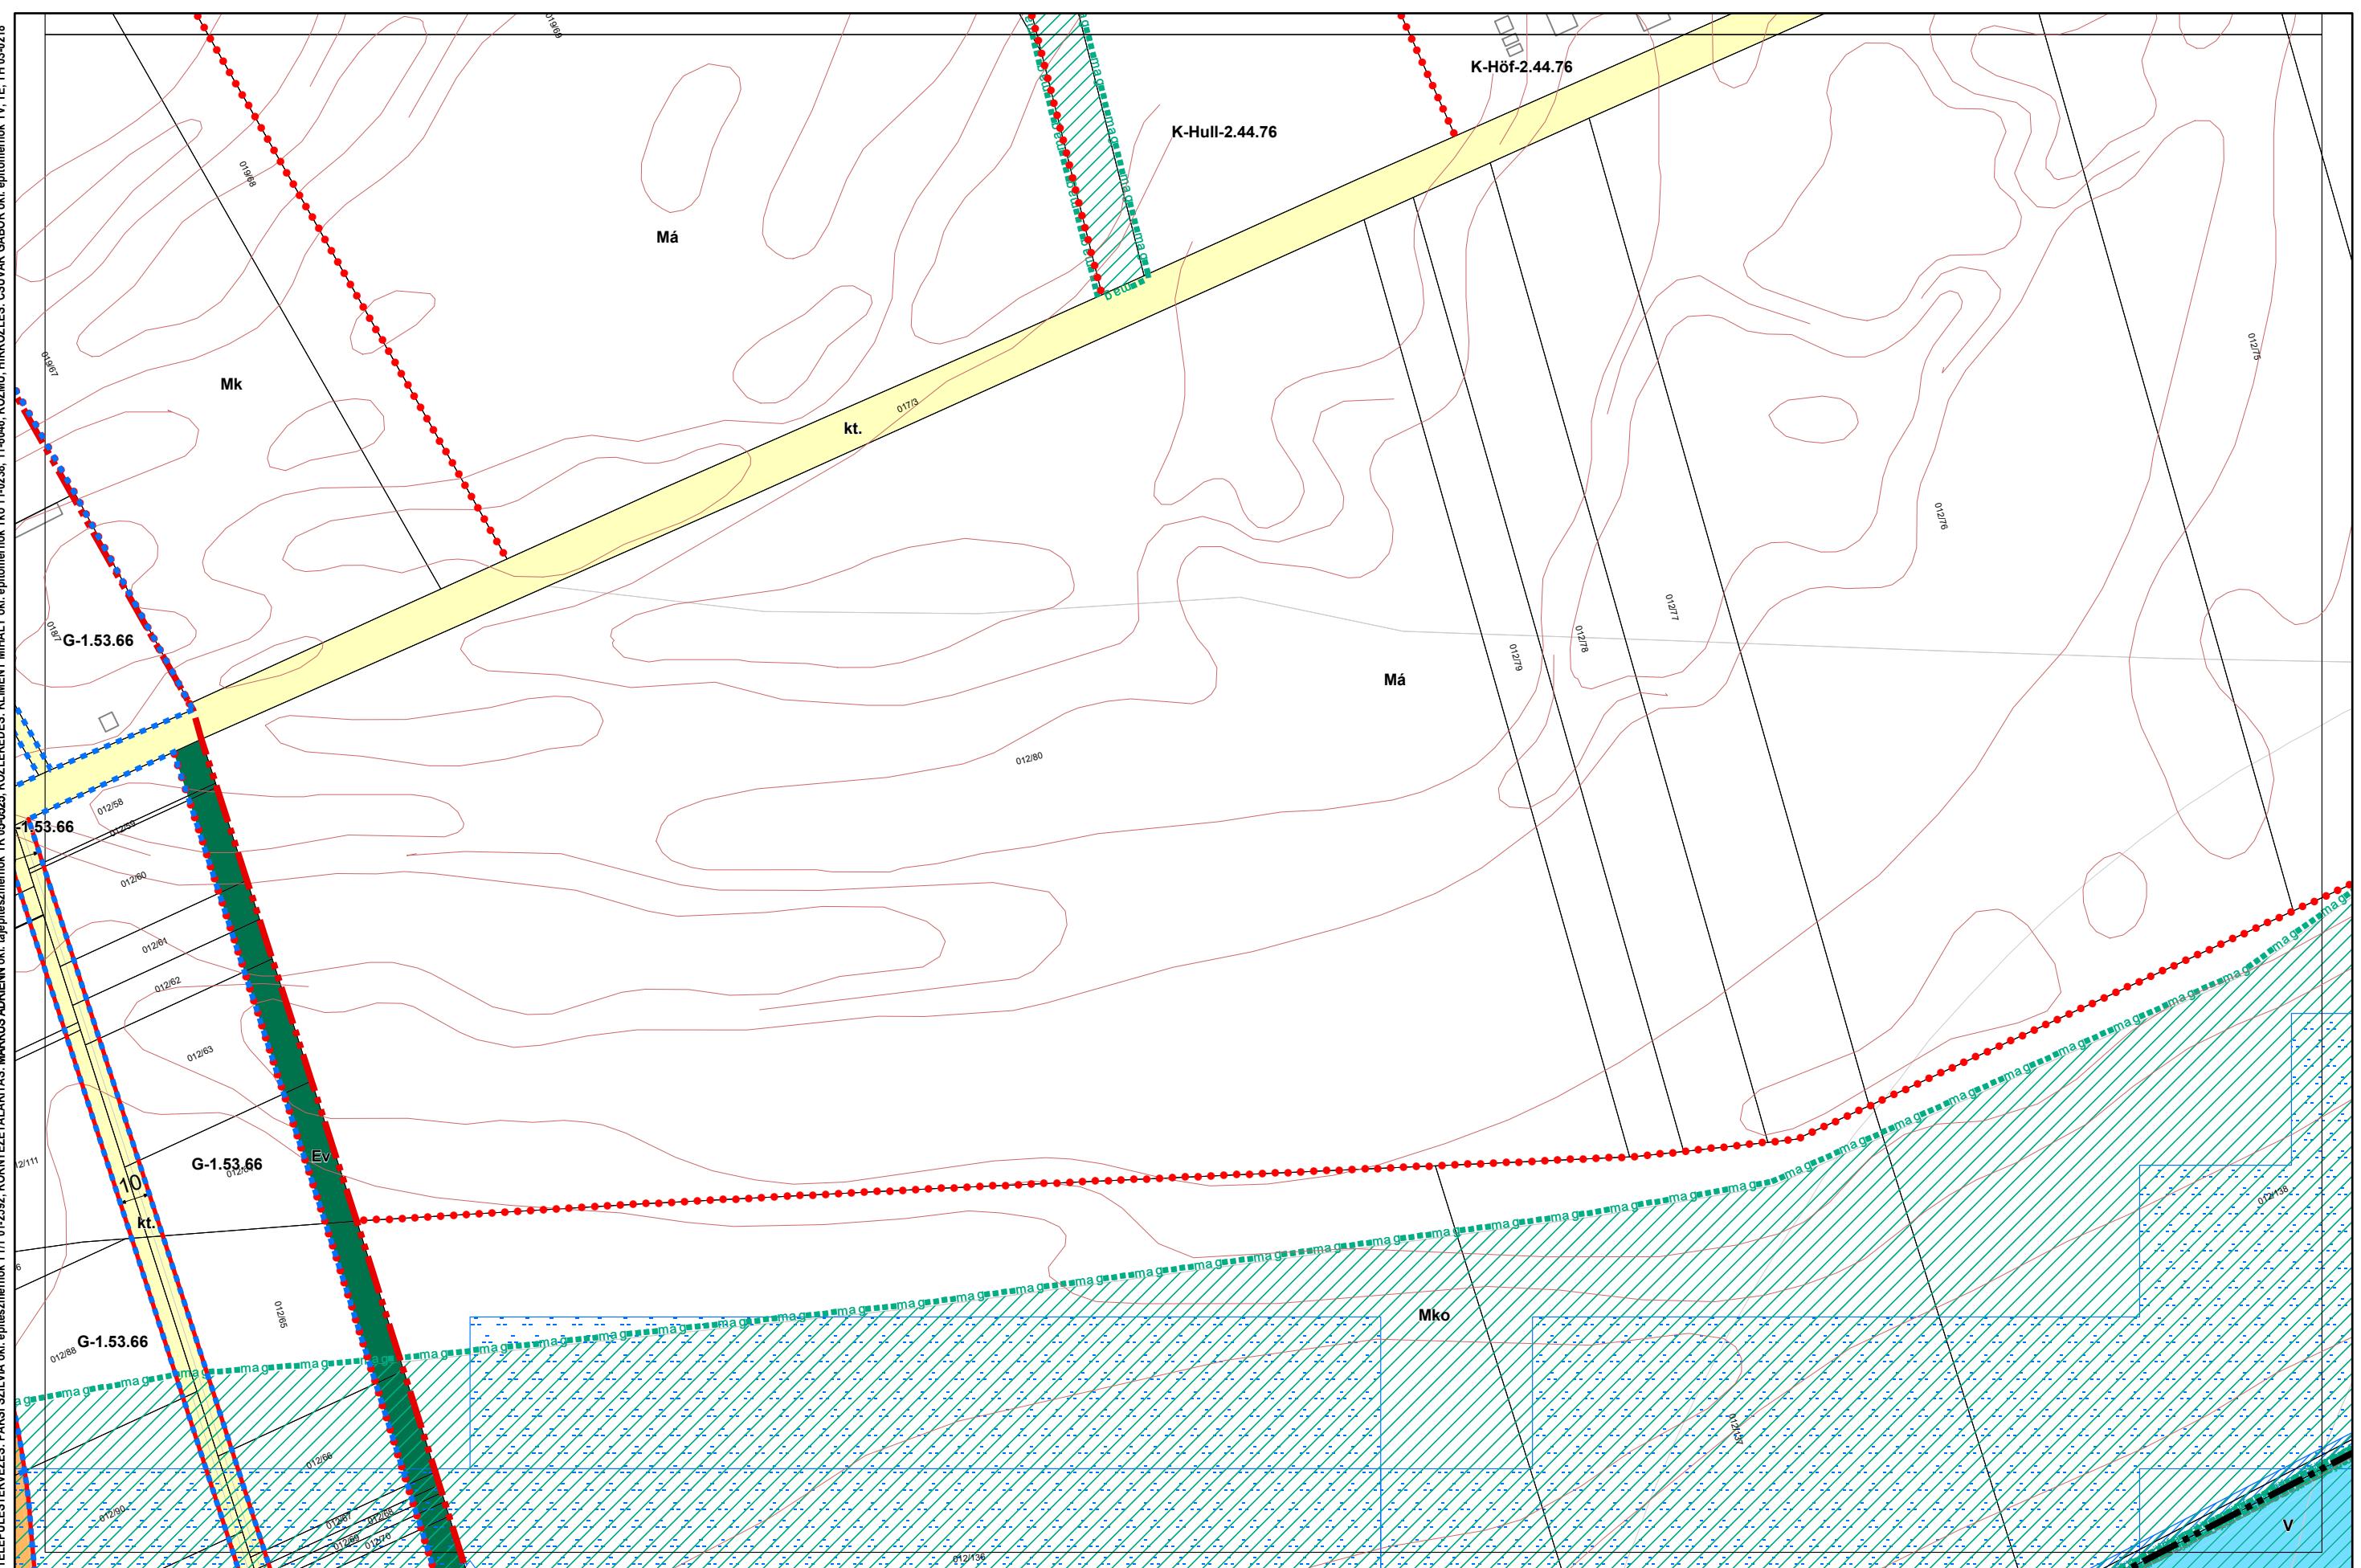


**1. melléklet a 13/2020. (IX. 29.) önkormányzati rendelethez**

2/2022. (I. 28.), 14/2022. (X. 27.) és .../2024. (....) önkormányzati rendelettel módosított tervlap

Készült az állami alapadatszolgáltatás felhasználásával.

# Kalocsa Város Külterületi Szabályozási Terve M=1:2000

TELEPÜLETTERVÉZÉS: PÁKSI SZILVIA önk. építészmérnök TT1/01-2592, KÖRNYEZETTALAKITÁS: MÁRKUS ADRIENN önk. építészmérnök TK 05-0525, KÖZMŰ HIRKÖZÉS: CSUVAR GÁBOR önk. építészmérnök TV, TE, TH 03-0218

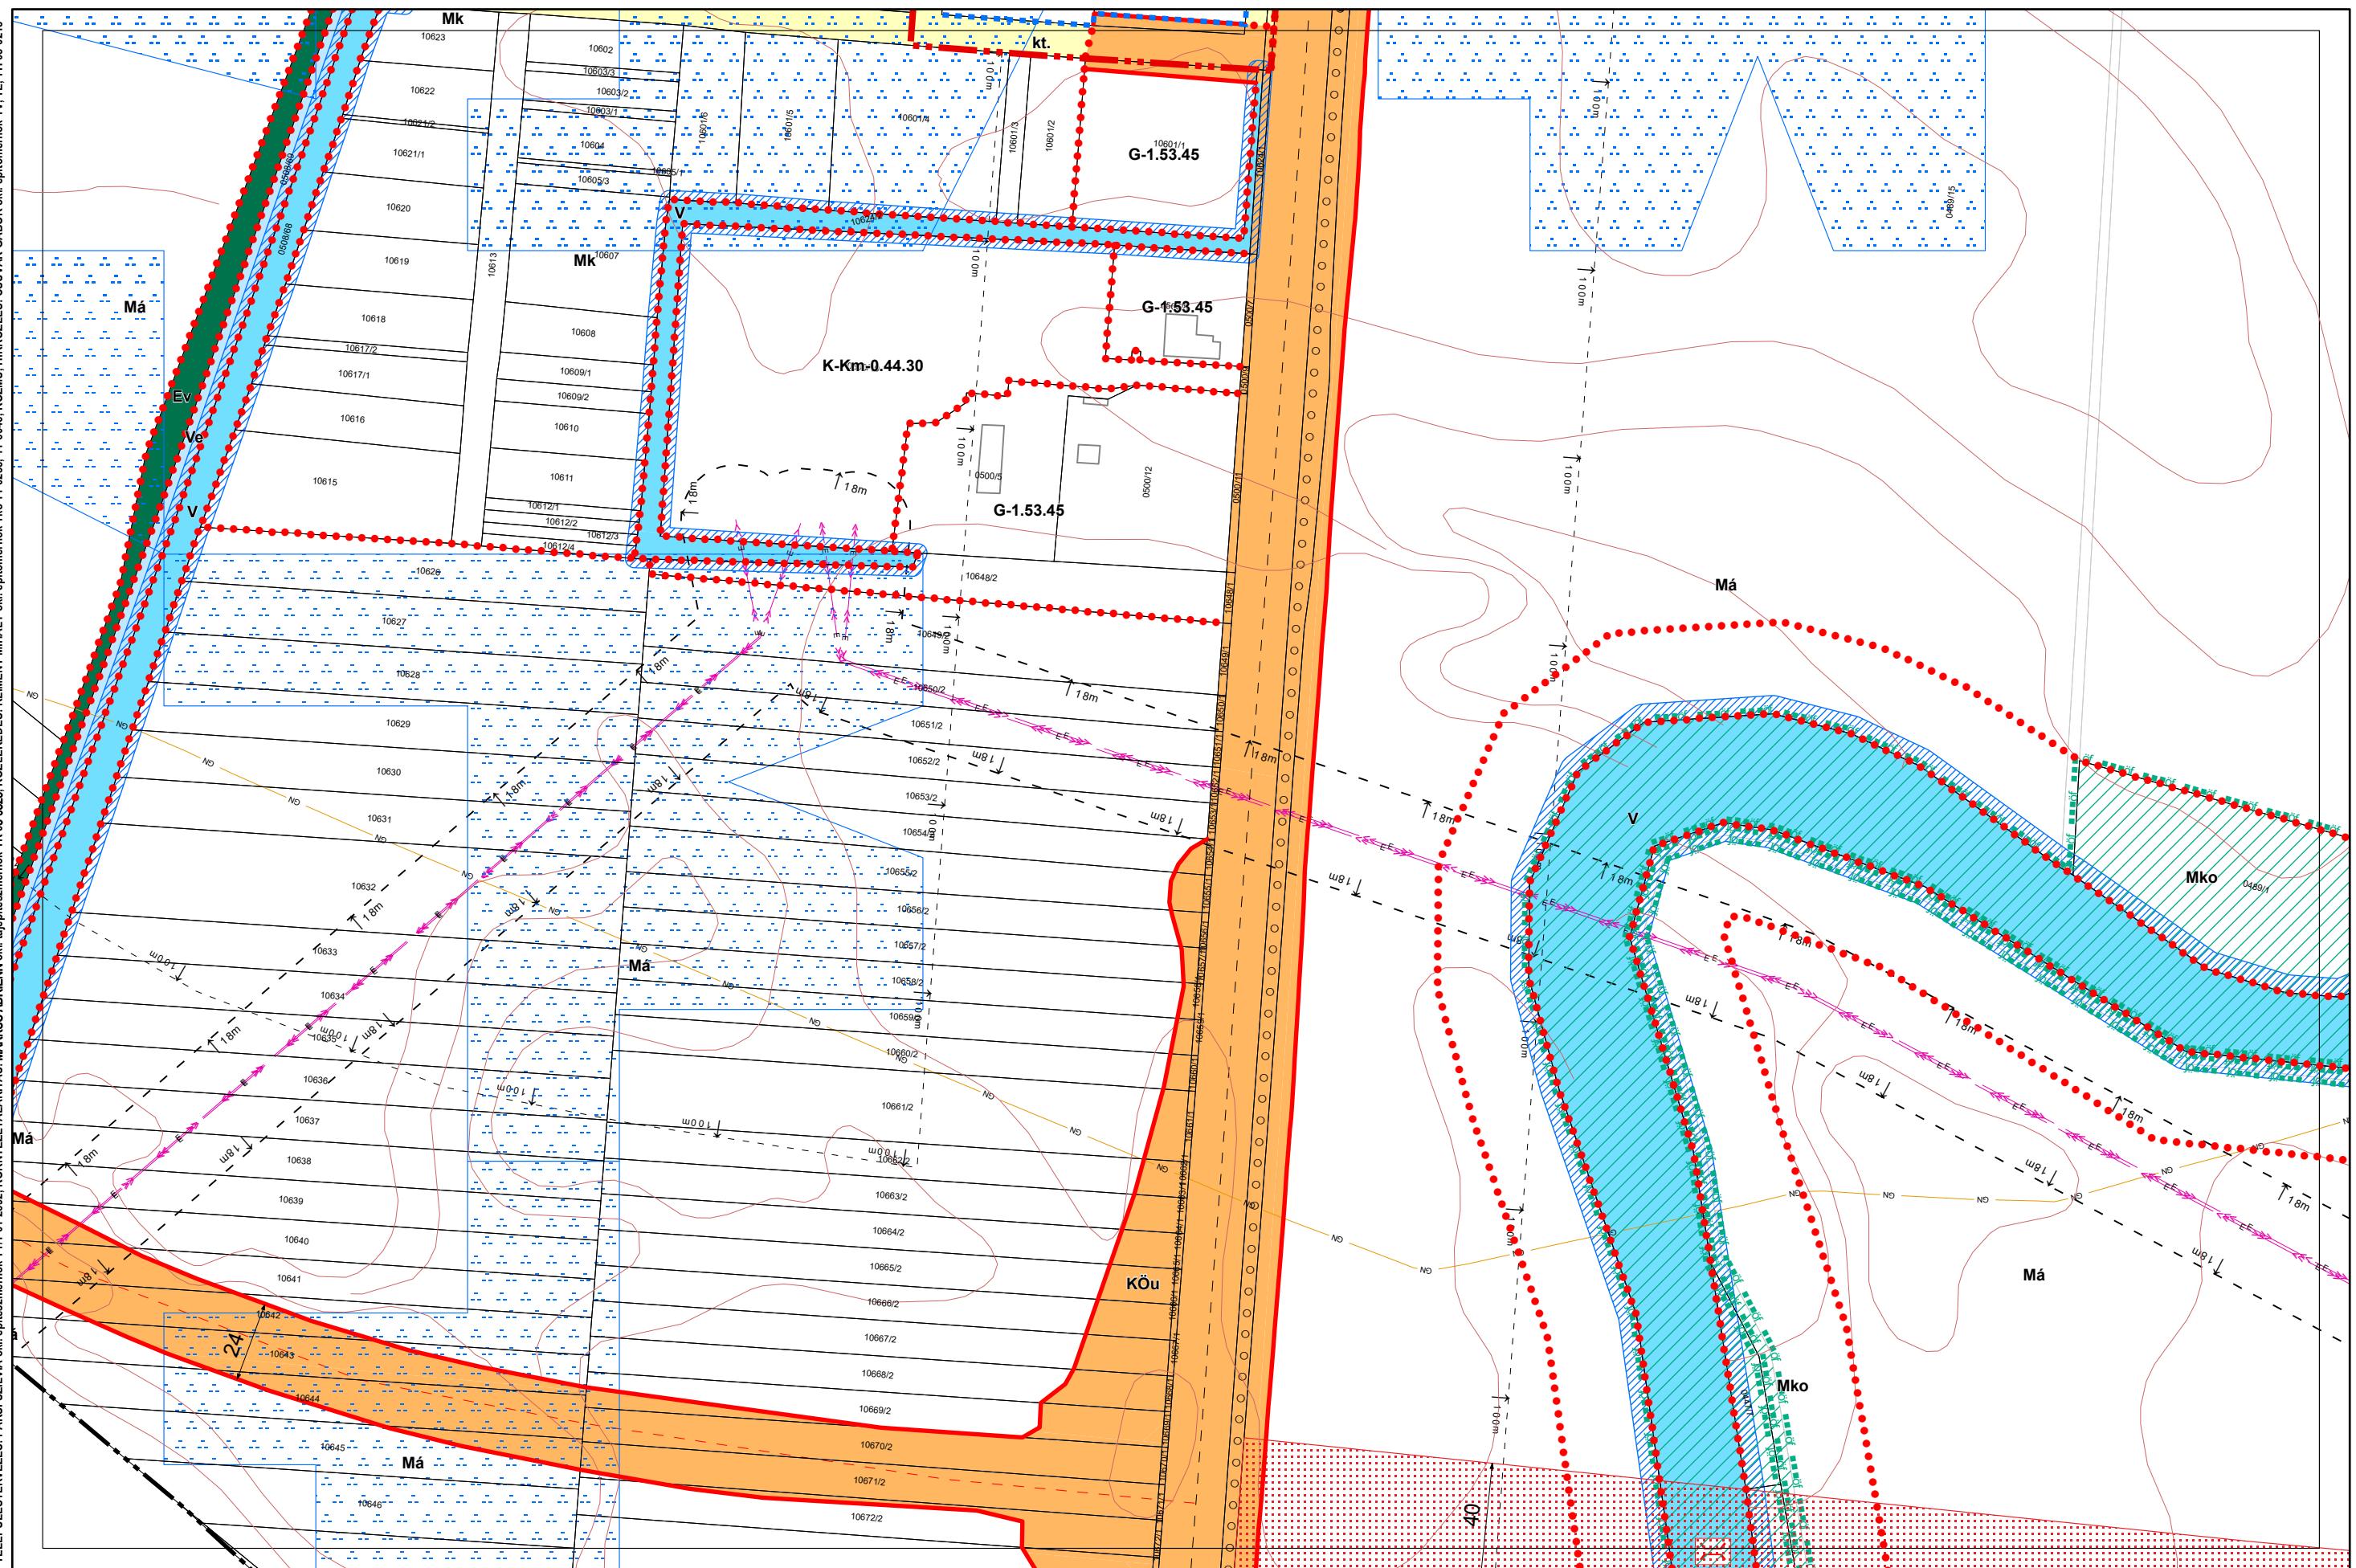


## 1. melléklet a 13/2020. (IX. 29.) önkormányzati rendelethez

15/2021. (X. 22.), 2/2022. (I. 28.), 14/2022. (X. 27.) és .../2024. (....) önkormányzati rendelettel módosított tervlap

Készült az állami alapadatszolgáltatás felhasználásával.

# Kalocsa Város Külterületi Szabályozási Terve M=1:2000

TELEPÜLETTERVÉZÉS: PÁKSI SZILVIA okt. építőmérnök TT11 01-2592, KÖRNYEZETTALAKITÁS: MÁRKUS ADRIENN okt. építőmérnök TK 05-0525, KÖZLEKEDESI TÁMARA okt. építőmérnök TK 11-02383, 11-6046, KÖZMŰ HIRÖLÉS: CSUVAR GÁBOR okt. építőmérnök TV, TE, TH 03-0218

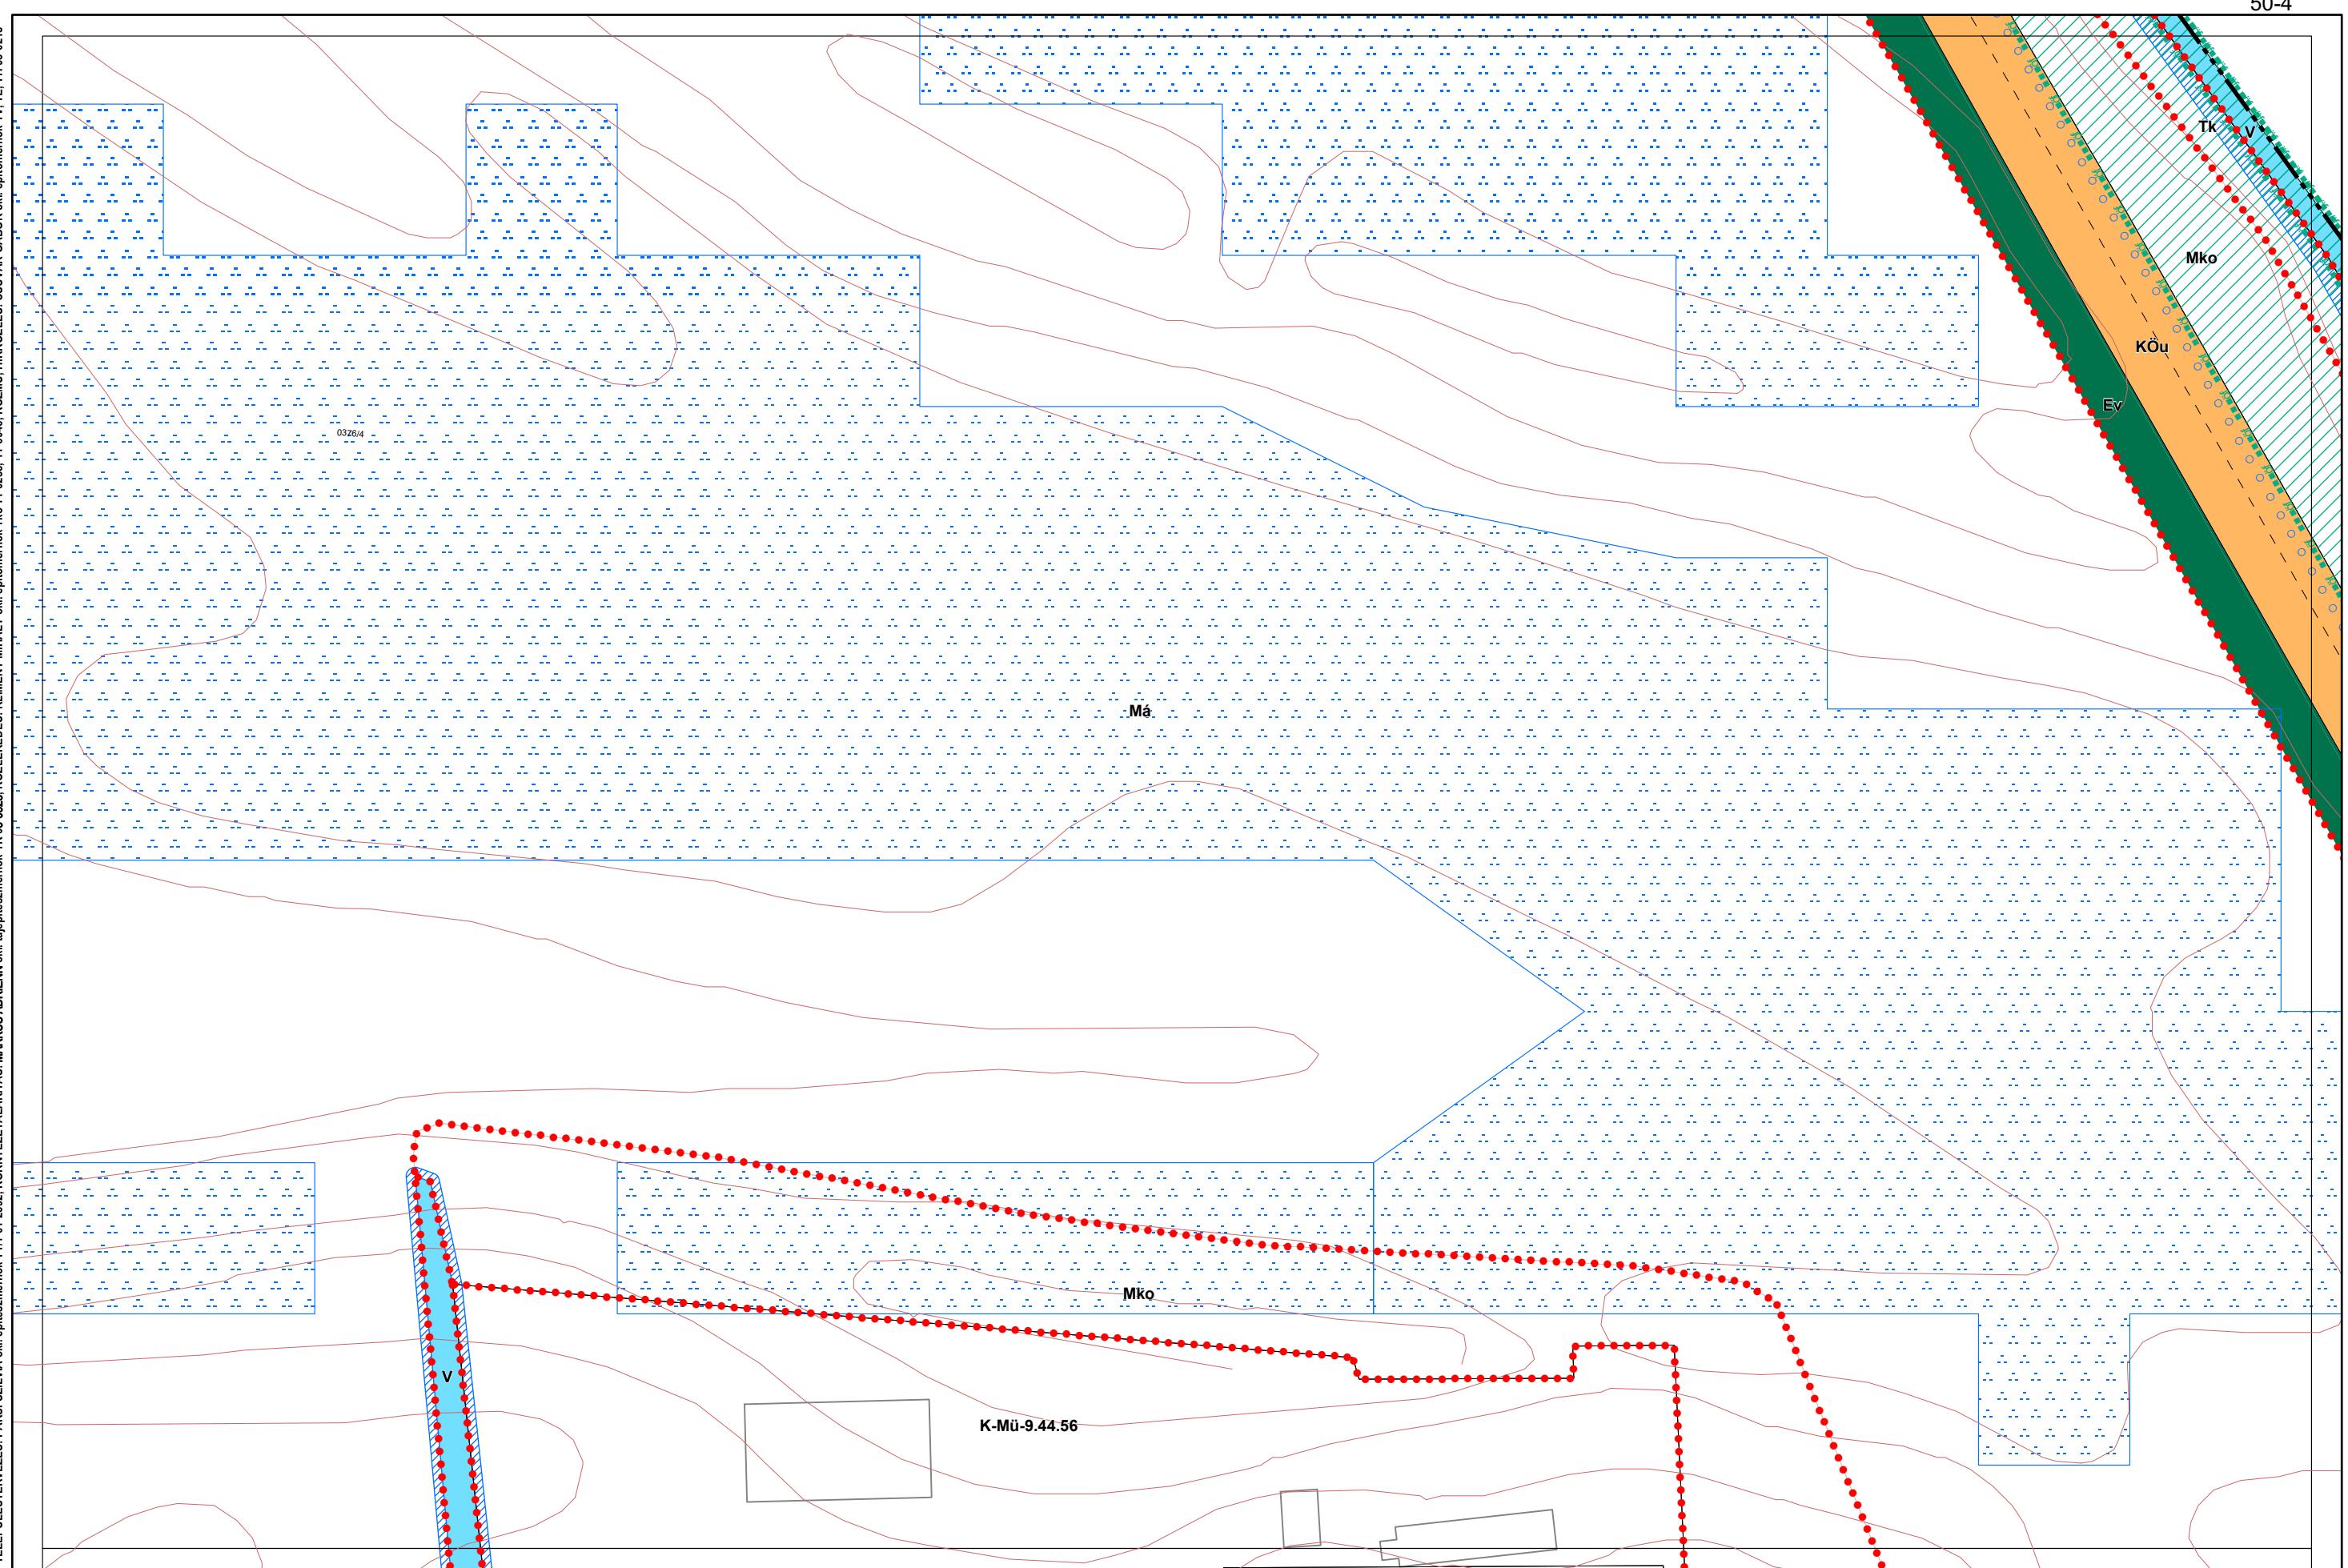


**1. melléklet a 13/2020. (IX. 29.) önkormányzati rendelethez**

14/2022. (X. 27.) és .../2024. (....) önkormányzati rendelettel módosított tervlap

Készült az állami alapadatszolgáltatás felhasználásával.

# Kalocsa Város Külterületi Szabályozási Terve M=1:2000

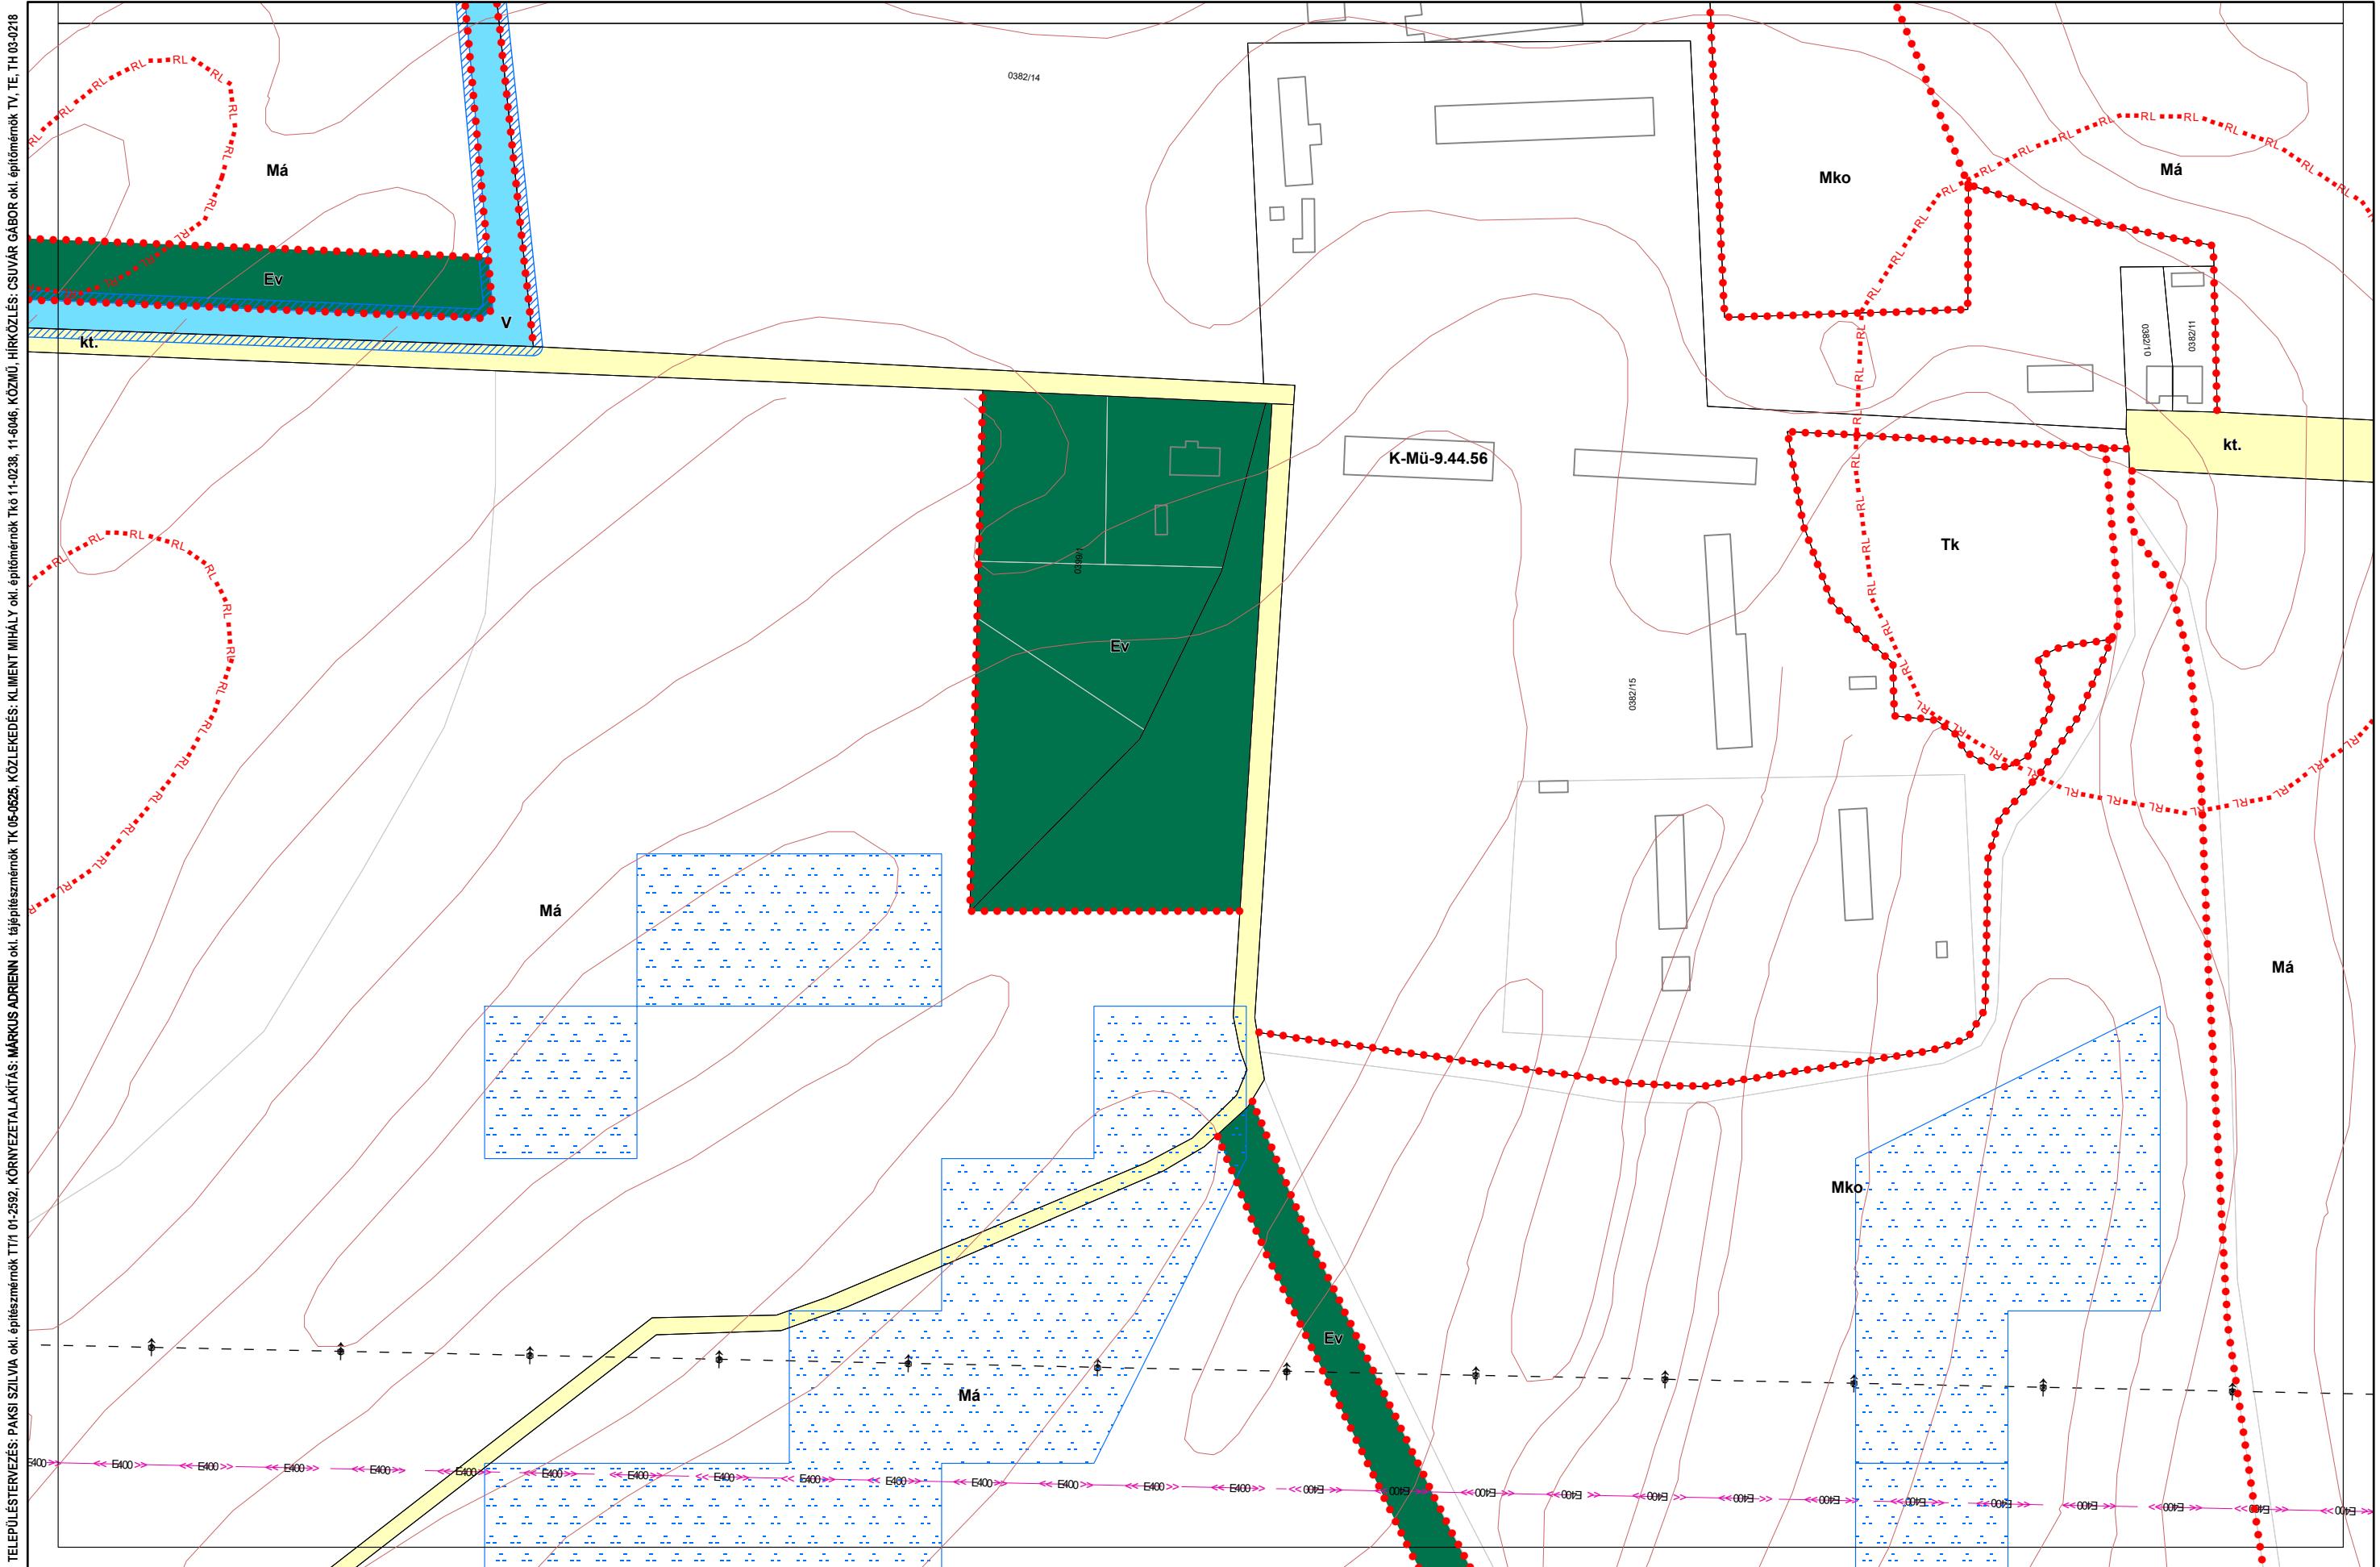


1. melléklet a 13/2020. (IX. 29.) önkormányzati rendelethez

Készült az állami alapadatszolgáltatás felhasználásával.

14/2022. (X. 27.) és .../2024. (....) önkormányzati rendelettel módosított tervlap

KLIMENT MIHÁLY OR. építőmérnök TK 01-06-0525, KÖRNYEZETALAKITÁS: MARKUS ADRIENN okt. építőmérnök TTf 01-2592, KÖRNYEZETALAKITÁS: PANSI SZILVIA okl. építészmérnök TTf 01-2592, CSUVÁR GÁBOR okl. építőmérnök TV, TE, TH 03-02-018

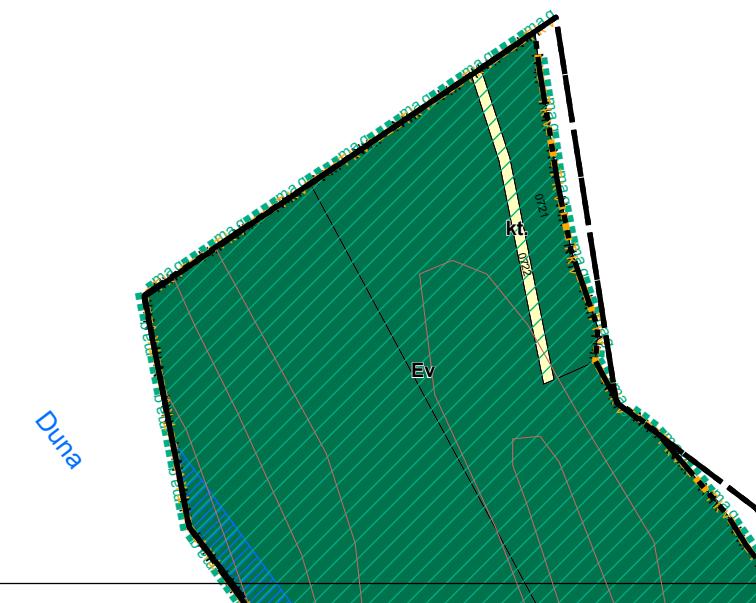

## **1. melléklet a 13/2020. (IX. 29.) önkormányzati rendelethe**


14/2022. (X. 27.) és .../2024. (....) önkormányzati rendelettel módosított tervl...

Készült az állami alapadatszolgáltatás felhasználásával.

# Kalocsa Város Külterületi Szabályozási Terve M=1:2000

0 50 100 200 m


TELEPÜLETTERVÉZÉS: PÁKSI SZILVIA okt. építőmérnök TT1/01-2592, KÖRNYEZETTALAKITÁS: MÁRKUS ADRIENN okt. építőmérnök TK 05-0525, KÖLLEKEDEK: KLEMENT MIHÁLY okt. építőmérnök TK 11-02383, 11-6046, KÖZNMÚ HIRKÖZLÉS: CSUVAR GABOR okt. építőmérnök TV, TE, TH 03-0218

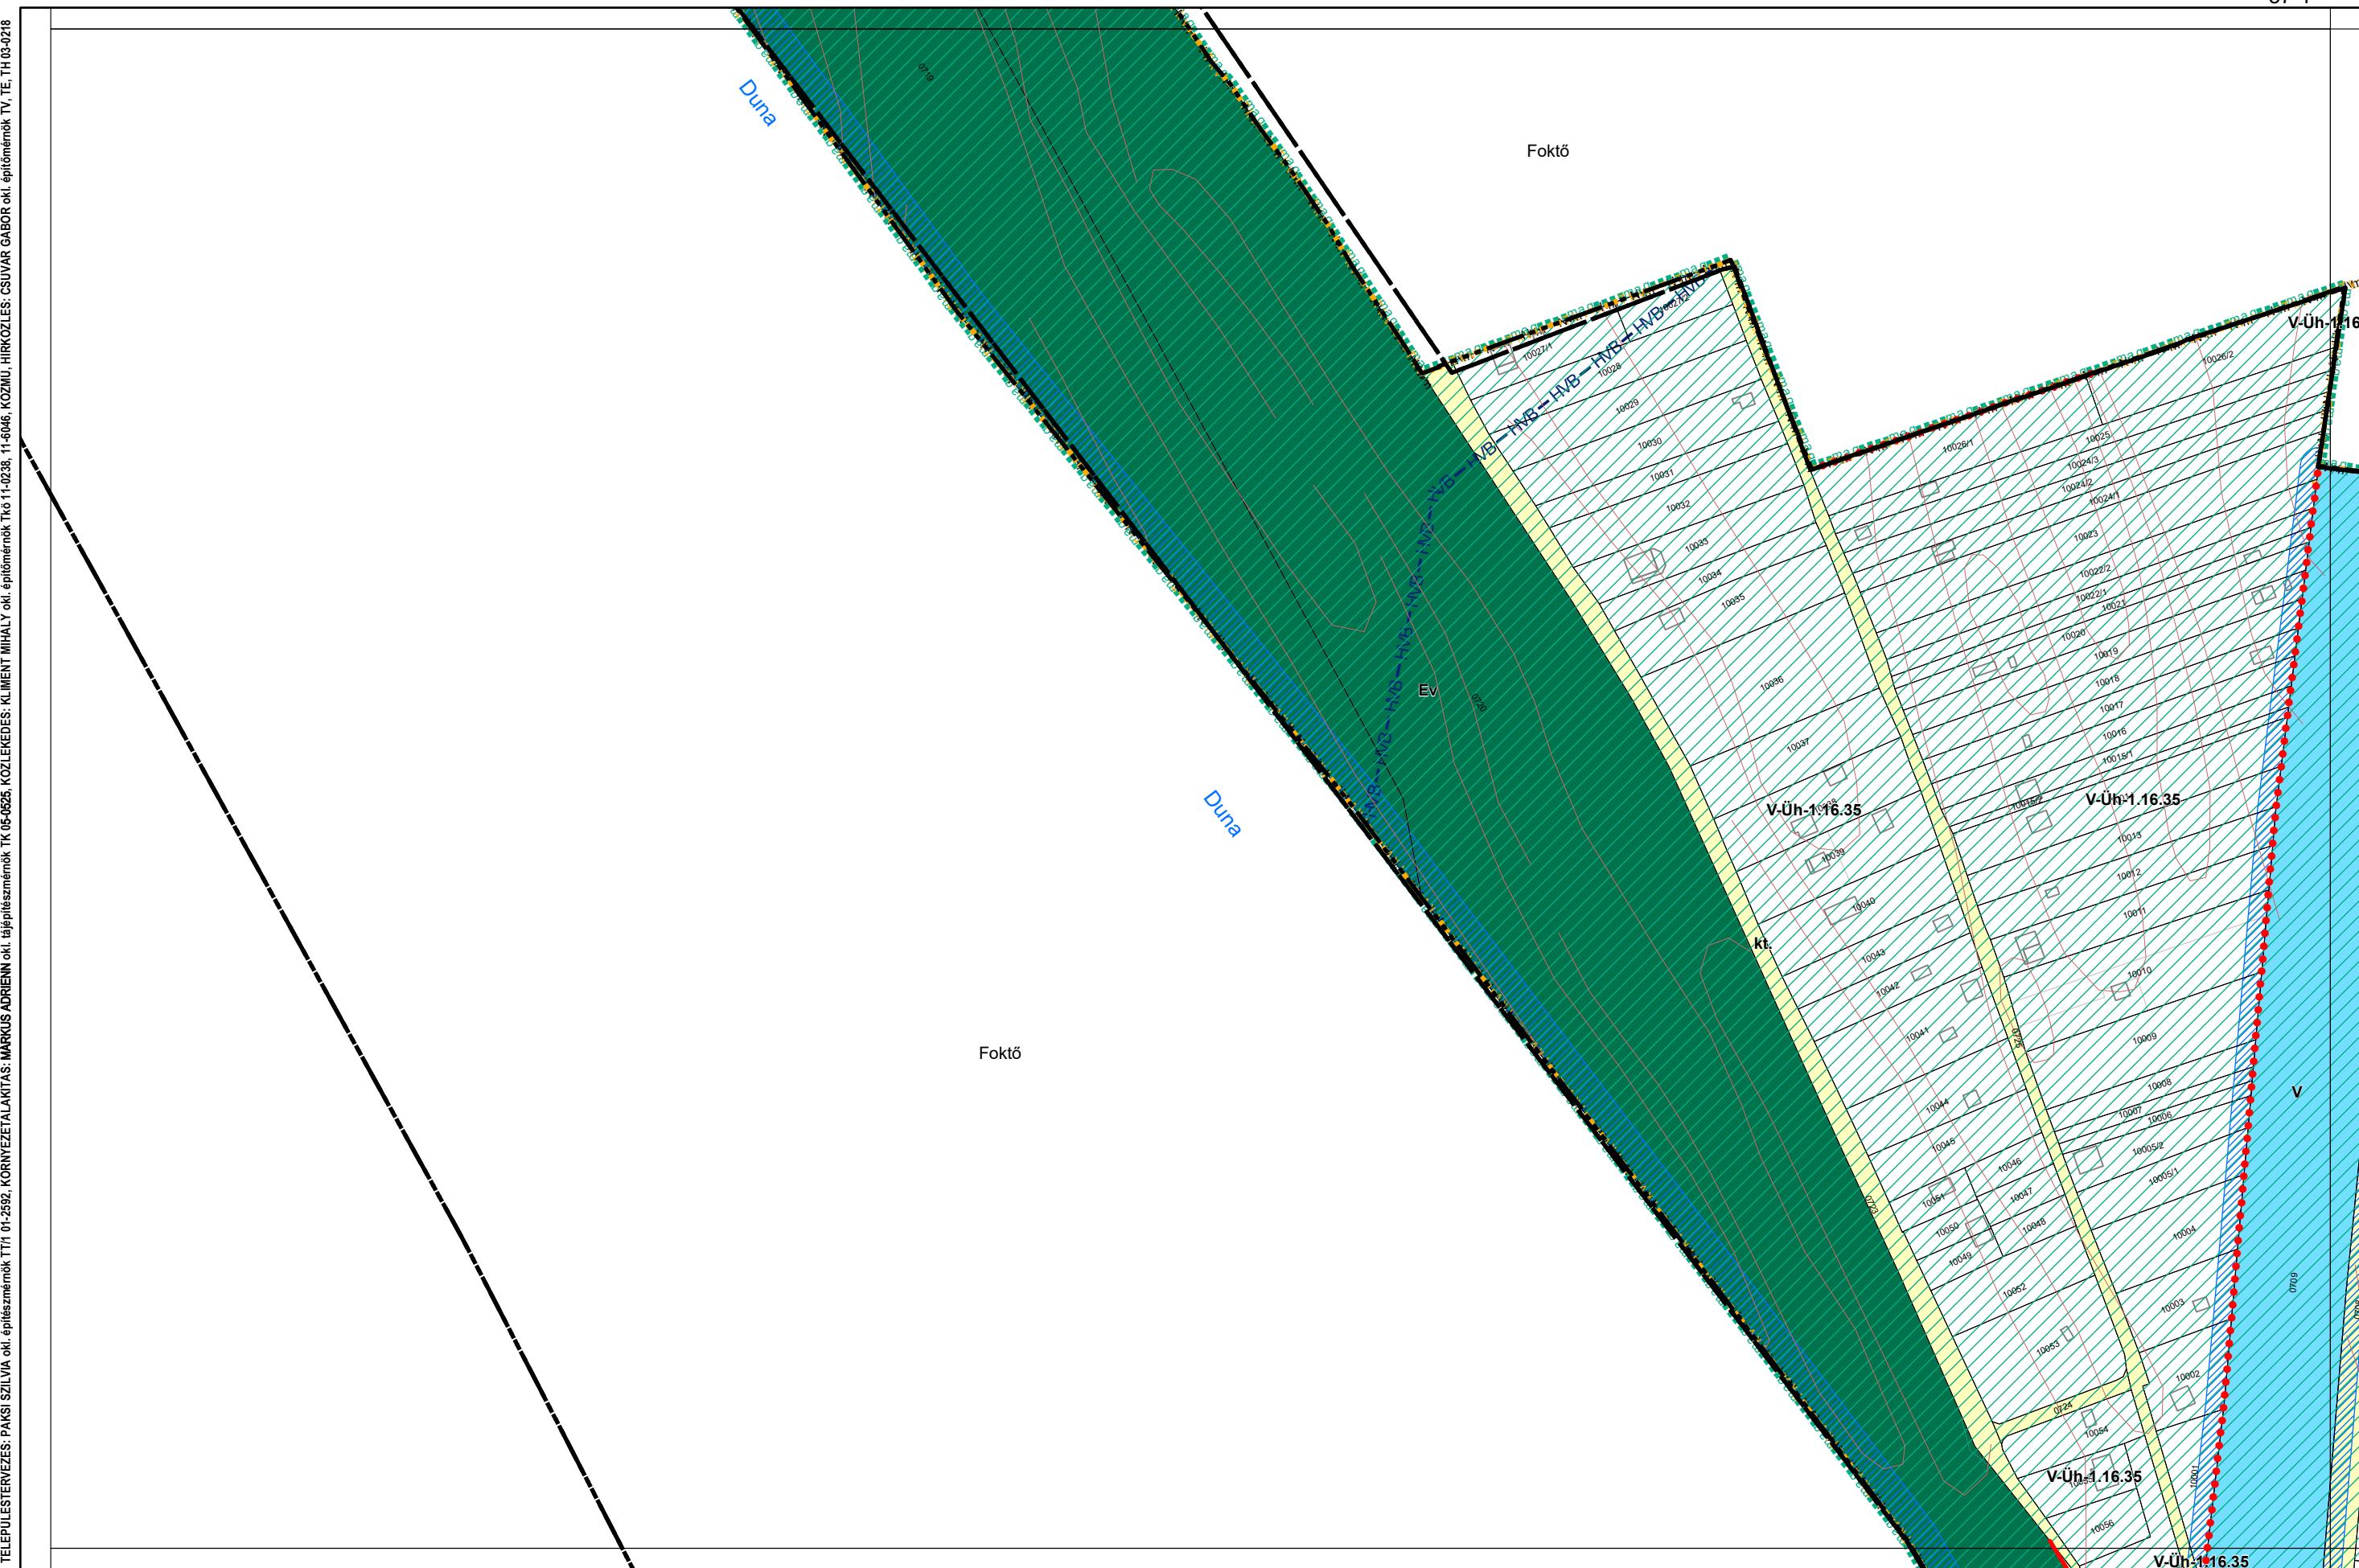

## 1. melléklet a 13/2020. (IX. 29.) önkormányzati rendelethez

14/2022. (X. 27.) és .../2024. (....) önkormányzati rendelettel módosított tervlap

Készült az állami alapadatszolgáltatás felhasználásával.

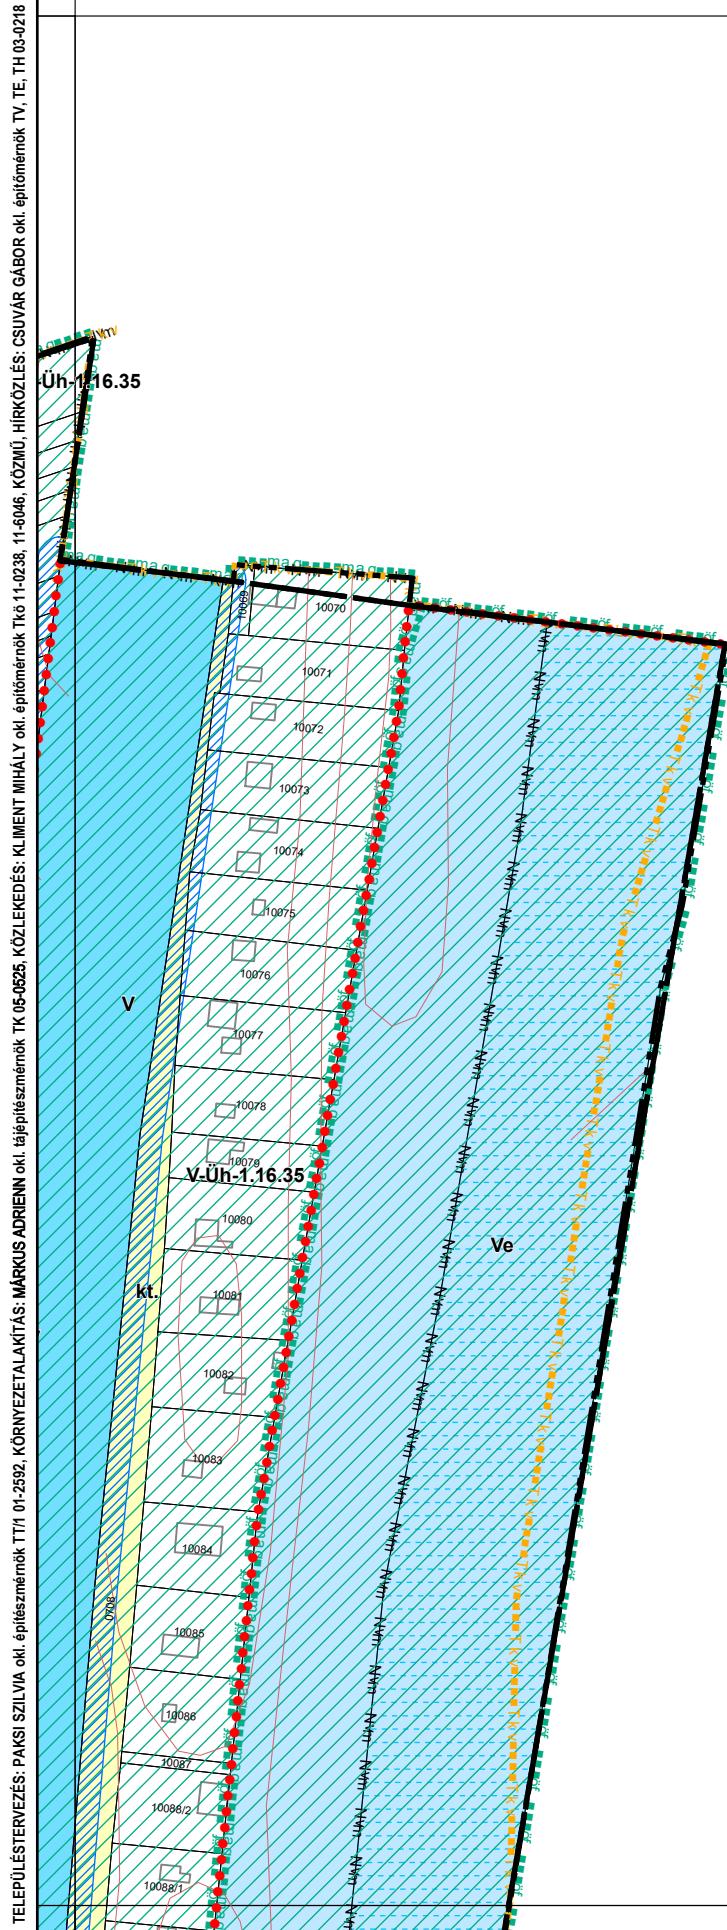

### 1. melléklet a 13/2020. (IX. 29.) önkormányzati rendelethez


14/2022. (X. 27.) és .../2024. (....) önkormányzati rendelettel módosított tervlap

Készült az állami alapadatszolgáltatás felhasználásával.

# Kalocsa Város Külterületi Szabályozási Terve M=1:2000

0 50 100 200 m


TELEPÜLETTERVÉZÉS: PÁKSI SZILVIA okt. építőszmémök TT1/01-2592, KÖRNYEZETTALAKITÁS: MÁRKUS ADRIENN okt. építőszmémök TK 05-0505, KÖZLEKEDESI KÖRNYEZETTALAKITÁS: KLEMENT MIHÁLY okt. építőszmémök TK 11-0238, 11-6046, KÖZNÚ HIRKÖZLÉS: CSUVAR GABOR okt. építőszmémök TV, TE, TH 03-0218

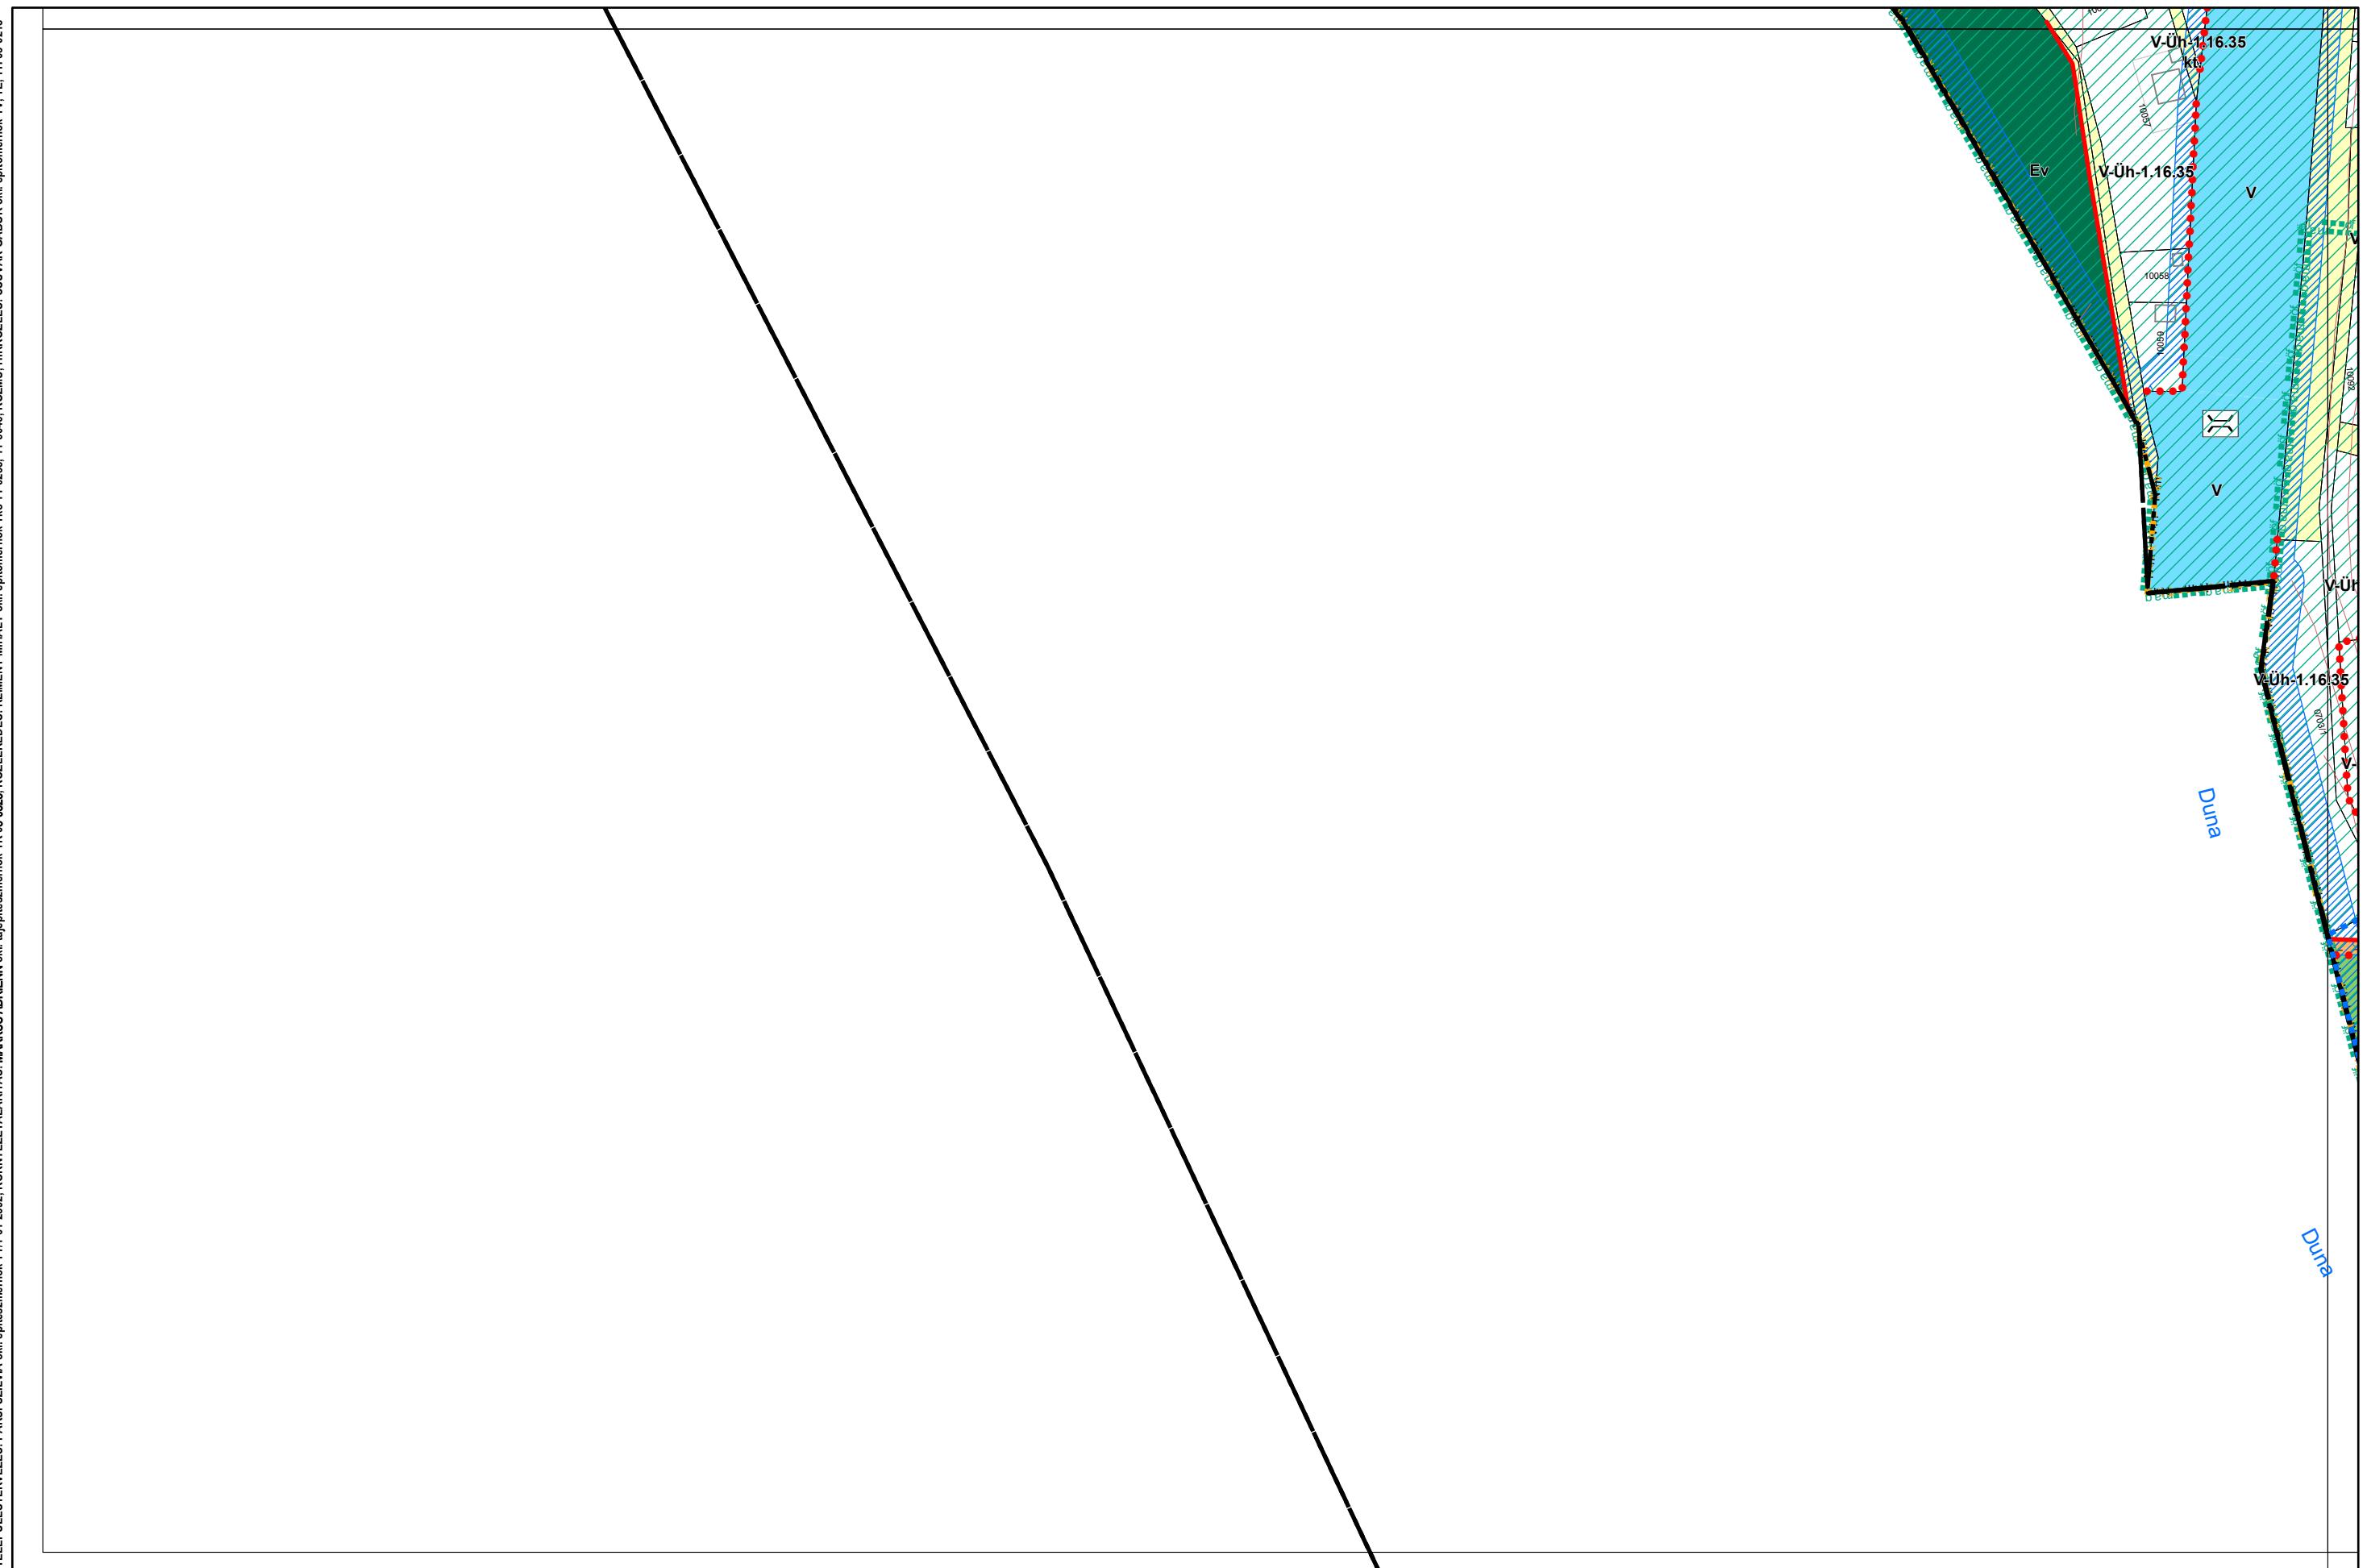

## 1. melléklet a 13/2020. (IX. 29.) önkormányzati rendelethez

14/2022. (X. 27.) és .../2024. (....) önkormányzati rendelettel módosított tervlap

Készült az állami alapadatszolgáltatás felhasználásával.

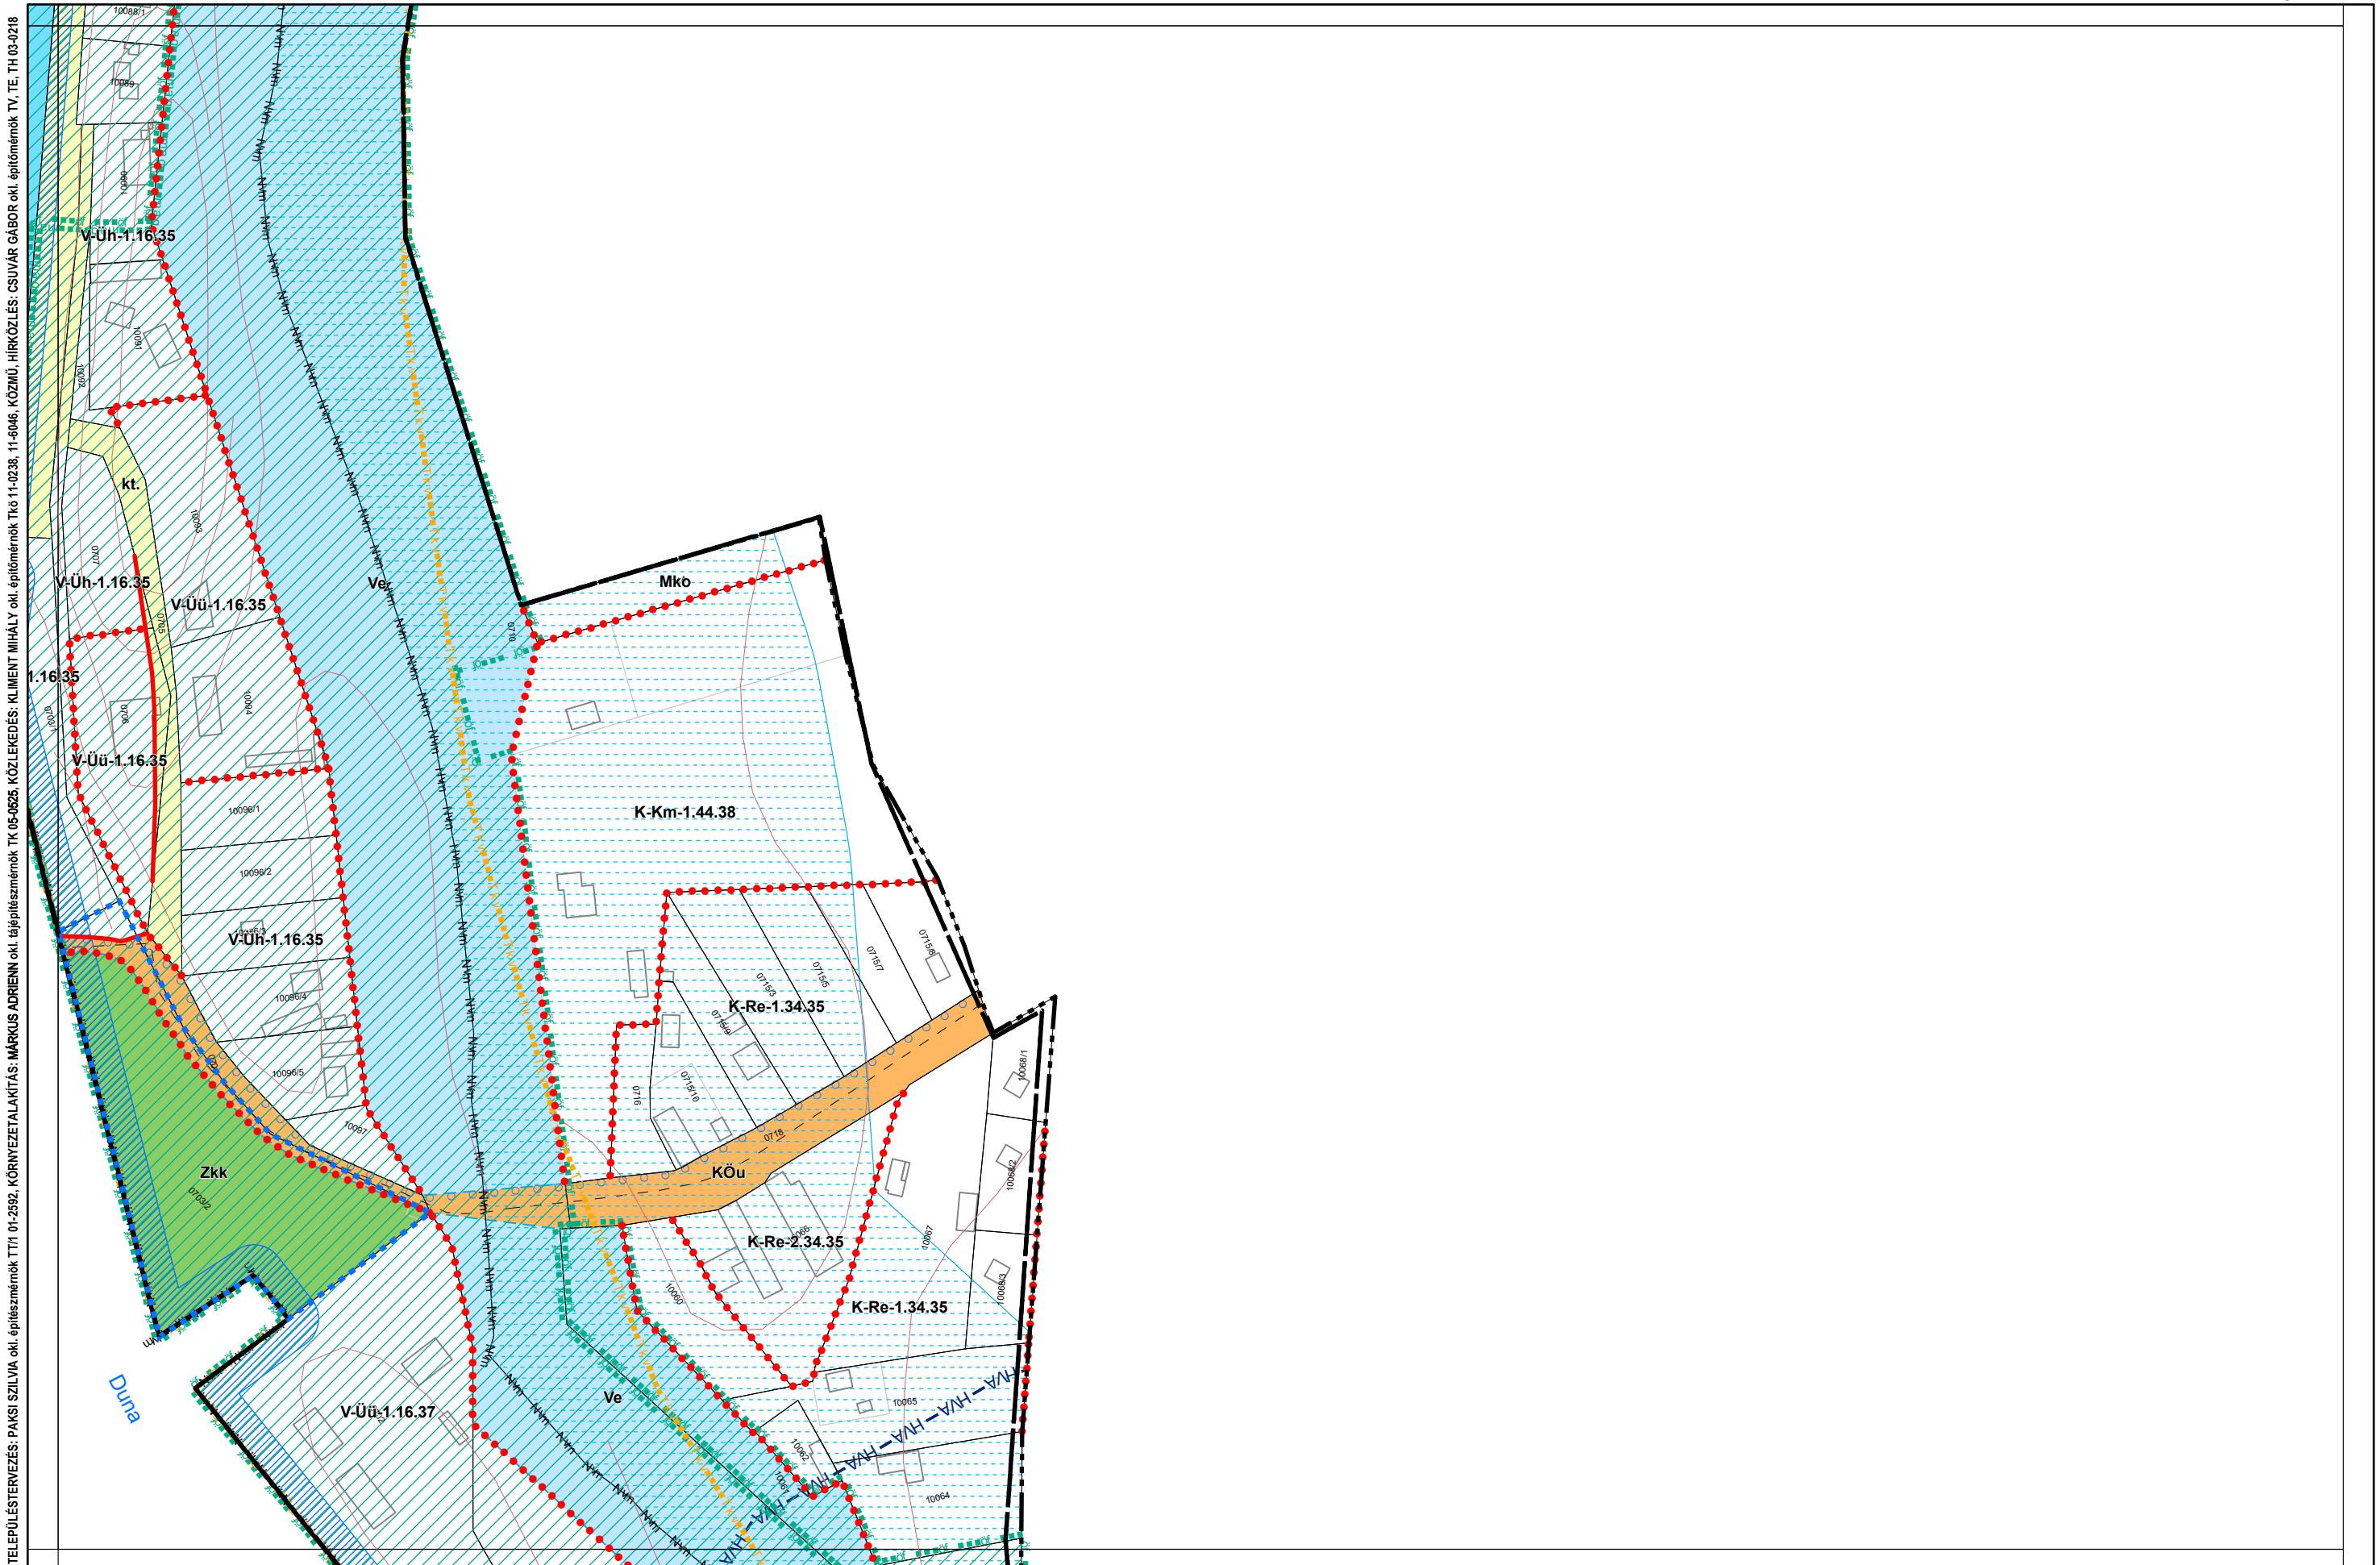

#### **1. melléklet a 13/2020. (IX. 29.) önkormányzati rendelethez**

## 14/2022. (X. 27.) és .../2024. (....) önkormányzati rendelettel módosított tervlap

Készült az állami alapadatszolgáltatás felhasználásával.

Kalocsa Város Külterületi Szabályozási Terve M=1:200

STELLPELÉSTERVEZÉS; PAKSI SZILVÁN OKI ÉPÍTÉSENTRÓM TTK-01-2592, KÖRNYEZETALAKITÁS; MARKUS ADRIENN OKI TÁJEPÍTÉSENTRÓM TK-11-0238, 116046, KÖZMŰ, HIRKÖZÉS; CSUVAR GÁBOR OKI ÉPÍTÉSENTRÓM TV, TE, TH-03-0218



#### **1. melléklet a 13/2020. (IX. 29.) önkormányzati rendelethe**

14/2022. (X. 27.) és .../2024. (....) önkormányzati rendelettel módosított tervlap

Készült az állami alapadatszolgáltatás felhasználásával.